
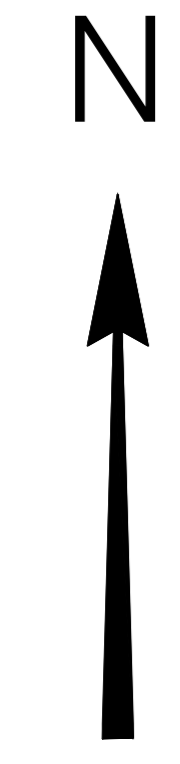



Z(Axe) TN : 437.61

Profil n°: P03  
Abscisse : 62.41 m  
Echelle des longueurs : 1/100  
Echelle des altitudes : 1/100

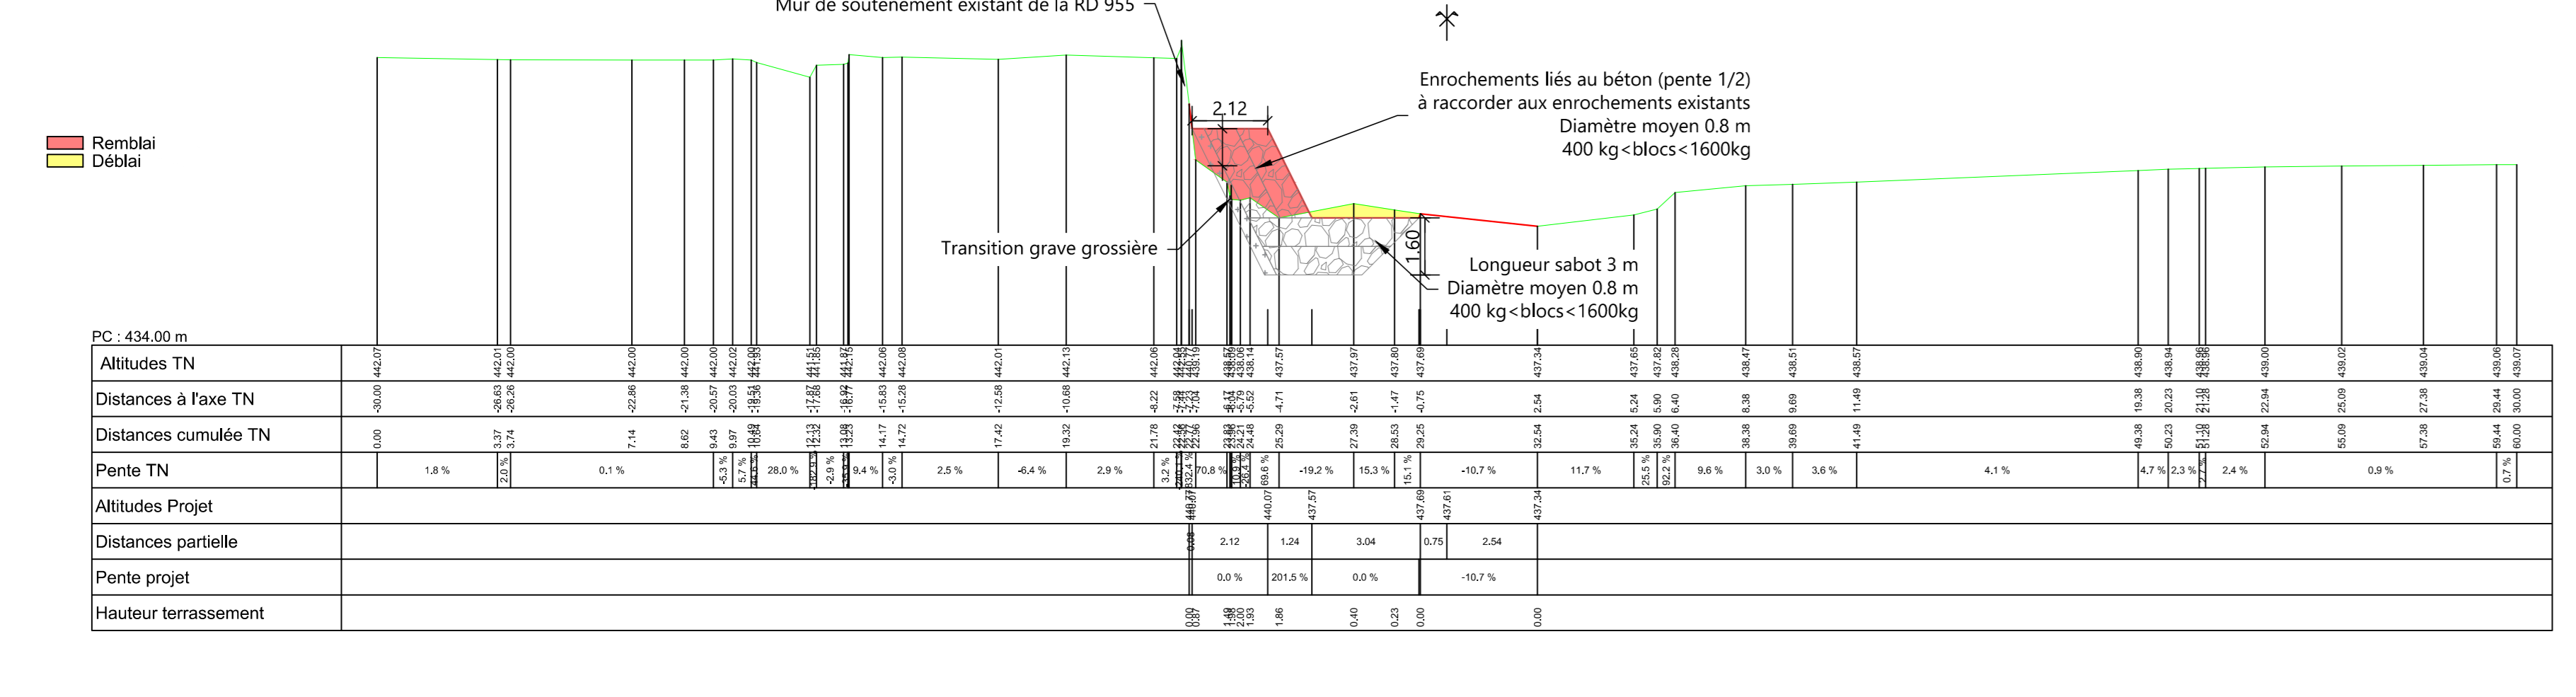

Réseaux EU existants

Réseaux AEP existants

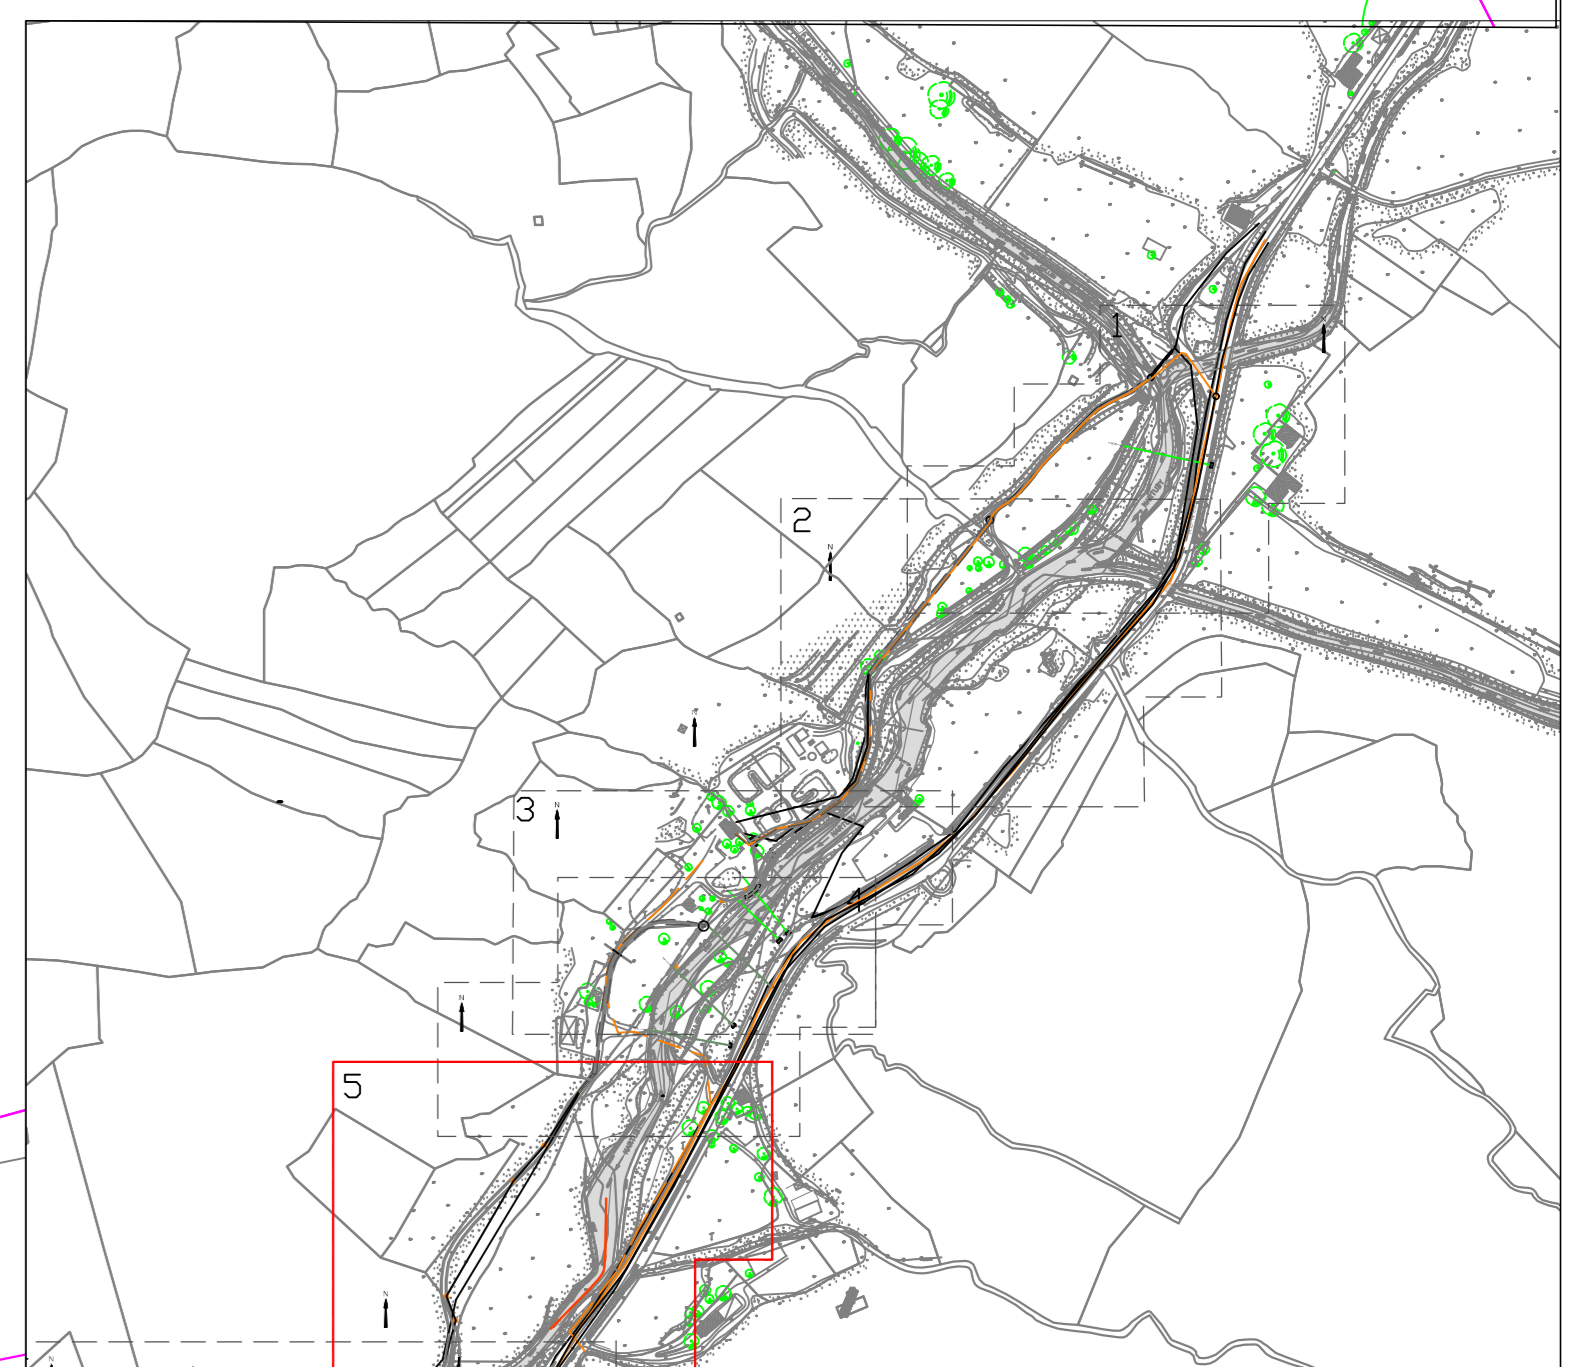

Syndicat Mixte de l'Argens VAR

SCP

AMENAGEMENT HYDRAULIQUE DE LA NARTUBY AMONT

AVP

VUE EN PLAN ET COUPES  
Aménagement 9  
Planche 5

Société du Canal de Provence et d'aménagement de la région provençale  
Le Tréolinet - CS 70064 - 13182 Aix-en-Provence CEDEX 5 - Tél. 04 42 66 70 00 - www.canal-de-provence.com  
Société Anonyme d'Economie Mixte au Capital de 3 763 800 € - 001 813 121 8 C.S Aix-en-Provence - FR03 037 813 131

Indice	Date	Dessiné par	Vérifié par	Commentaires / Modifications
-	14/06/21	M. Bouterin	F. Gaste	Etablissement du plan

Echelle: 1/250 - 1/150  
Format: A0

N°: 2020\_01\_15-83 9  
Code Affaire Num. Ind.

Référence fichier: 2020\_01\_15-83 Plan de masse\_SD\_03.dwg