


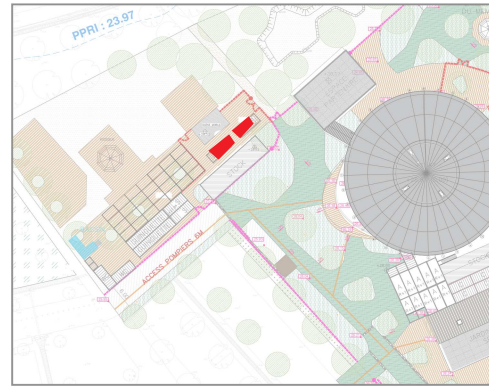
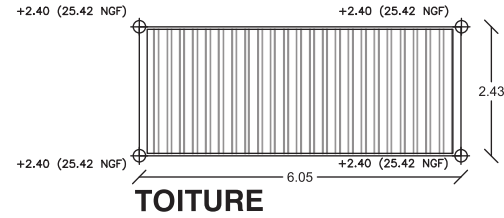
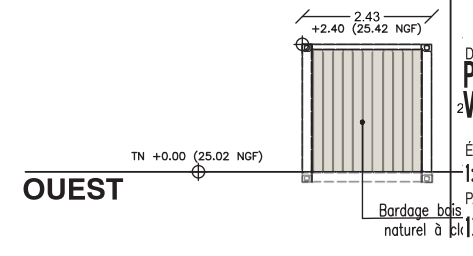
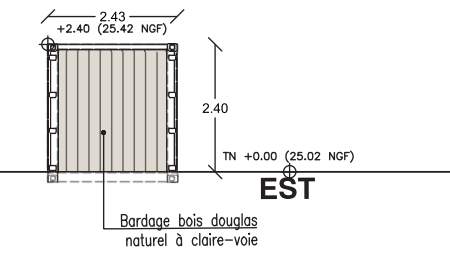
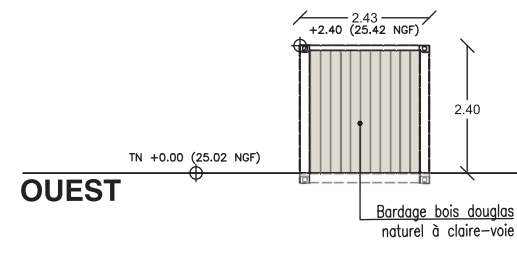
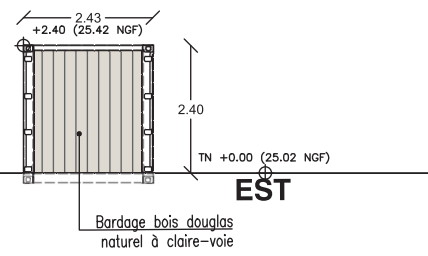
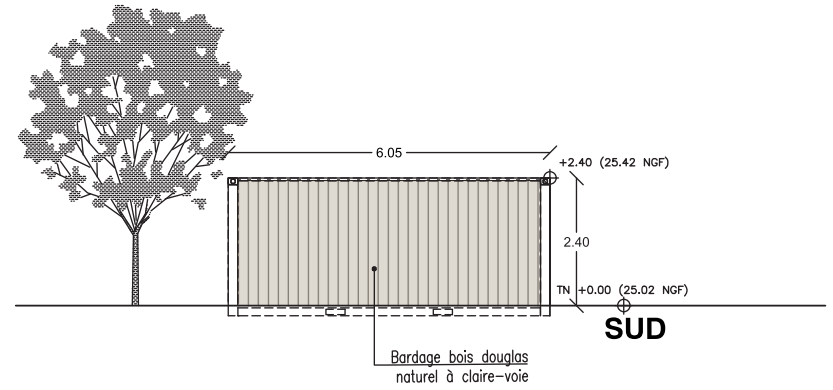
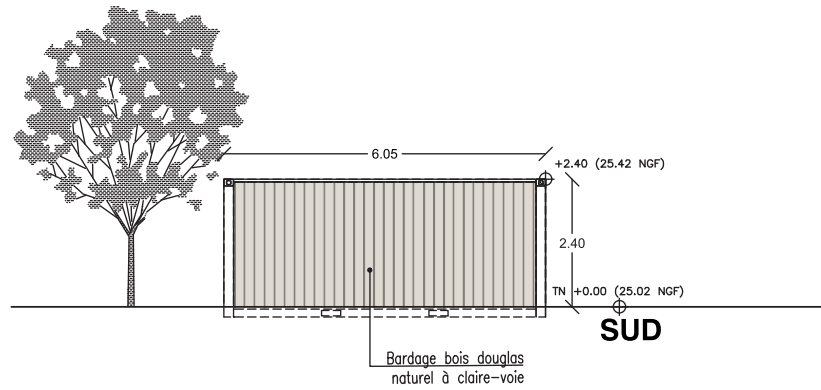



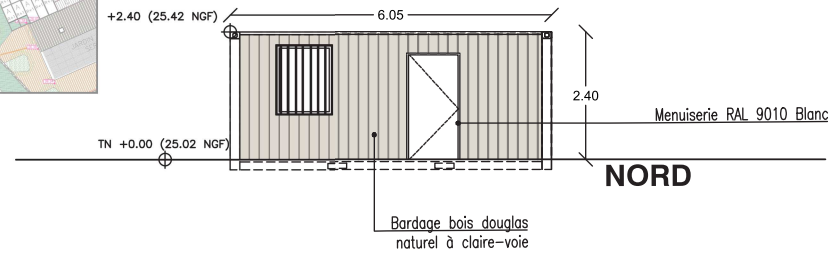


### LOGE GUINGUETTE


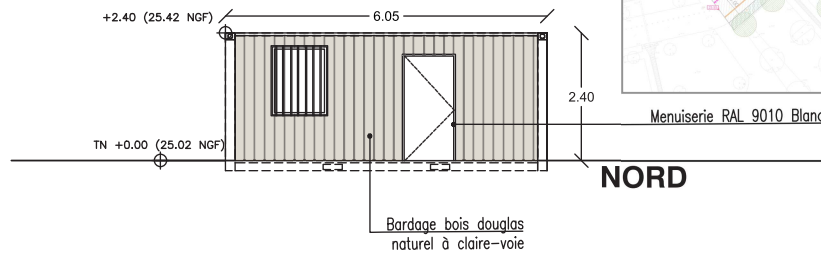


### VESTIAIRE GUINGUETTE

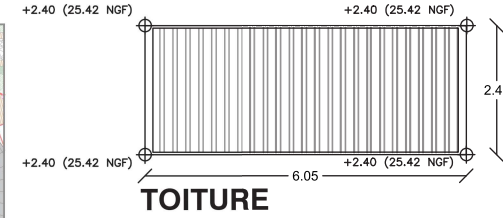

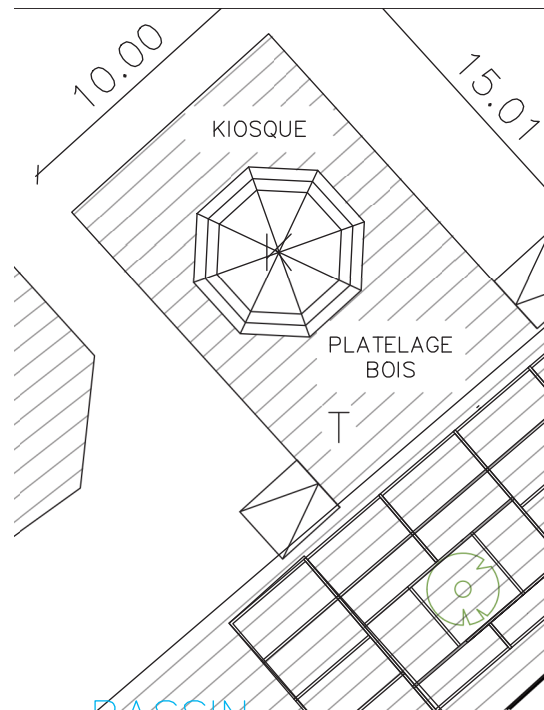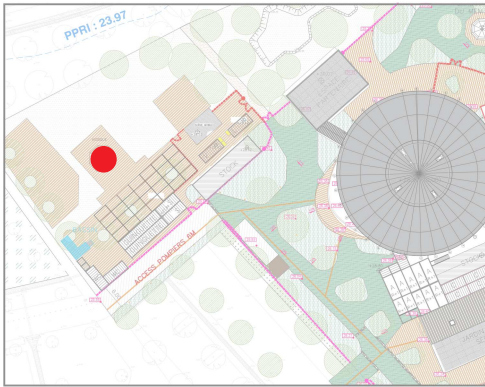

1:200

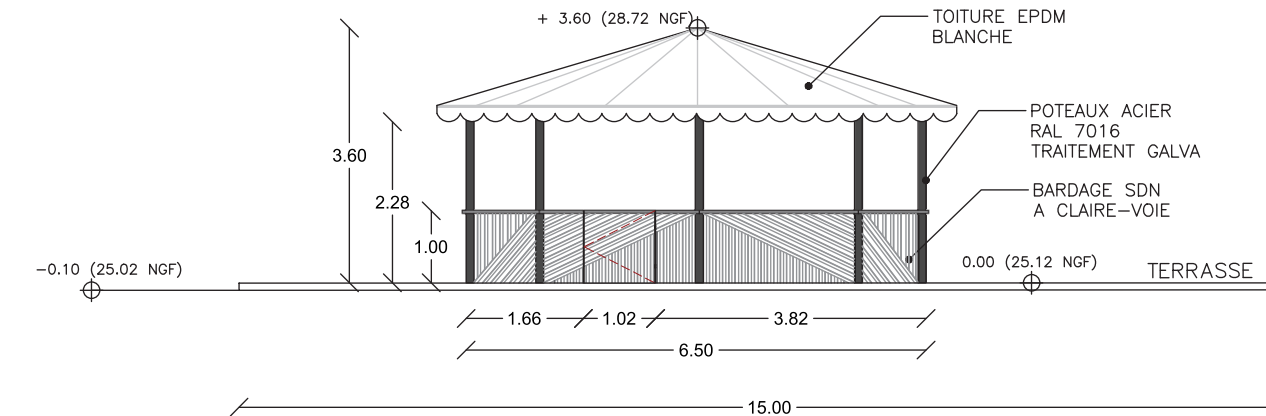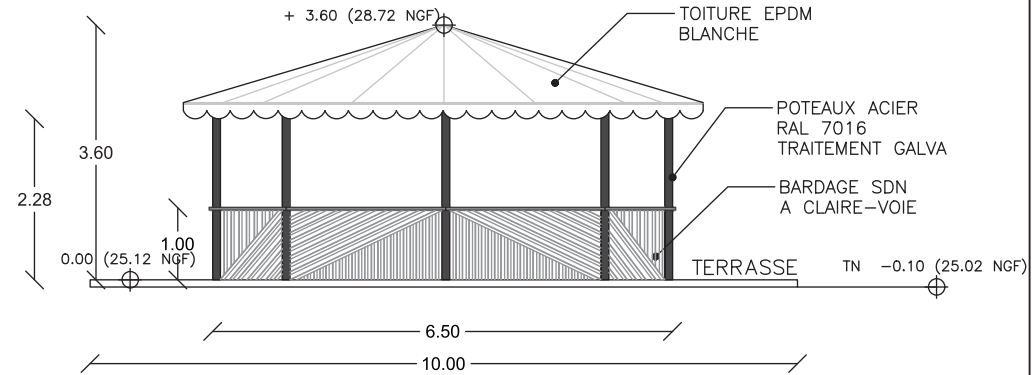

1:75

**VIVEMENT MAINTENANT**

ARCHITECTE :  
**Richard BONJOUR**  
 architecte dplg  
 Caran  
 31 150 - CHANTELOUP  
 06 07 78 64 53  
 vivementmaintenant@orange.fr

PROGRAMME :  
**LE MEM - EXTENSION**  
 La Piverdière  
 35000 RENNES

MAITRISE D'OUVRAGE :  
**CENTRE DE PRODUCTION DES PAROLES CONTEMPORAINES**  
 57, Quai de la Préalaye  
 35000 RENNES

PHASE :  
**PC MEM 2**






DATE :  
 23/03/2024



DOCUMENT :  
**PC 5. ELEVATION KIOSQUE (AOT)**

ÉCHELLE :  
 DIVERSES  
 PAGE :

14

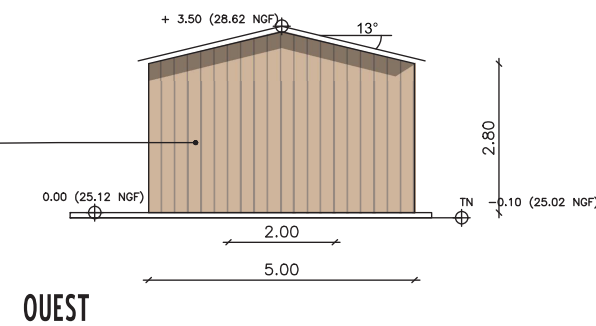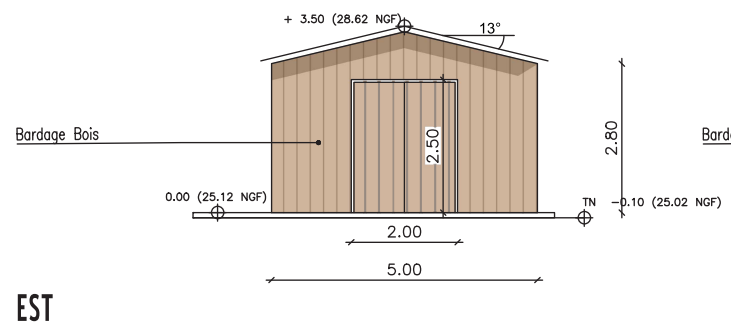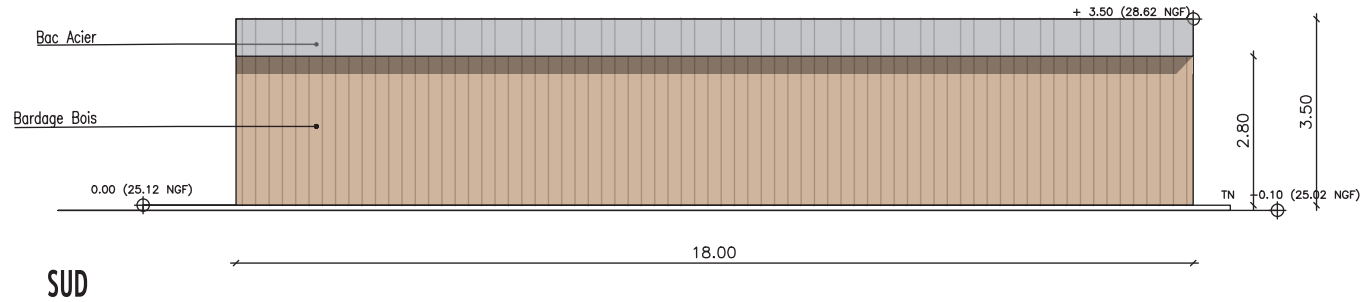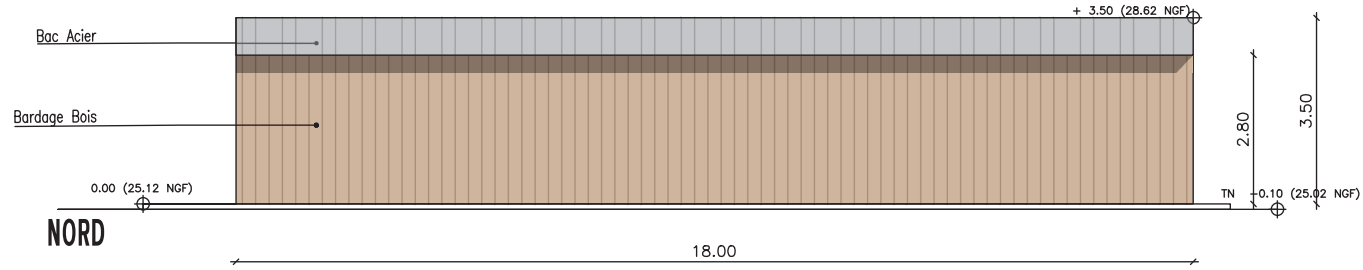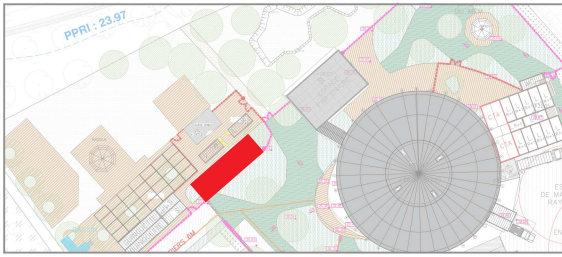

**VIVEMENT MAINTENANT**

ARCHITECTE :  
**Richard BONJOUR**  
 architecte dplg  
 Caran  
 31 150 - CHANTELOUP  
 06 07 78 64 53  
 vivementmaintenant@orange.fr

PROGRAMME :  
**LE MEM - EXTENSION**  
 La Piverdière  
 35000 RENNES

MAITRISE D'OUVRAGE :  
**CENTRE DE PRODUCTION DES PAROLES CONTEMPORAINES**  
 57, Quai de la Prévalaye  
 35000 RENNES






PHASE :  
**PC MEM 2**

DATE :  
 23/03/2024



DOCUMENT :  
**PC 5. ELEVATIONS STOCKAGE**

ÉCHELLE :  
 1:100  
 PAGE :  
 15

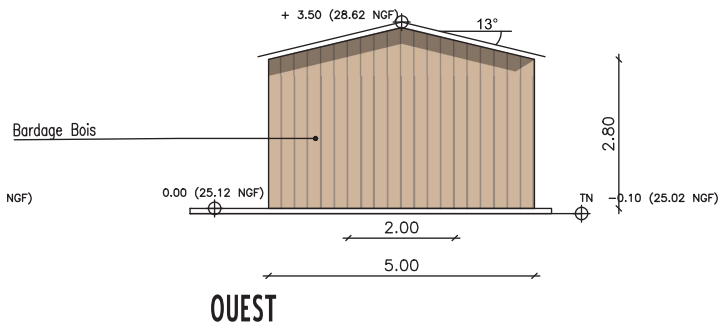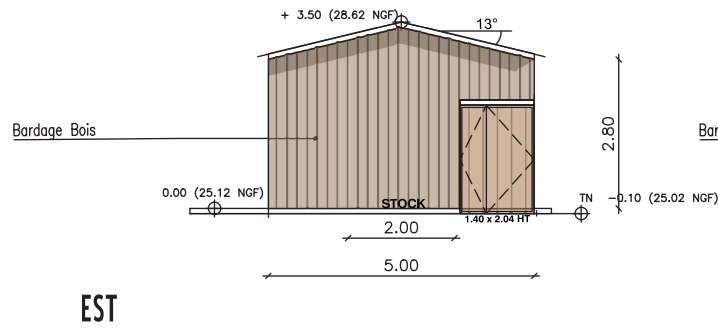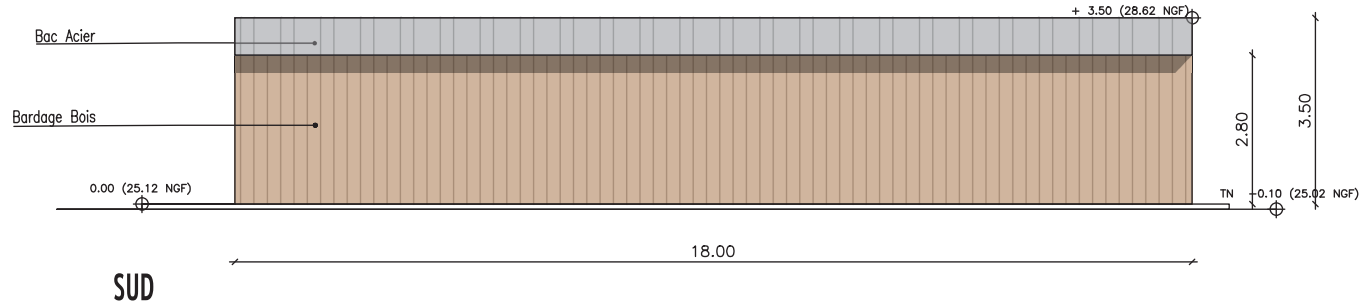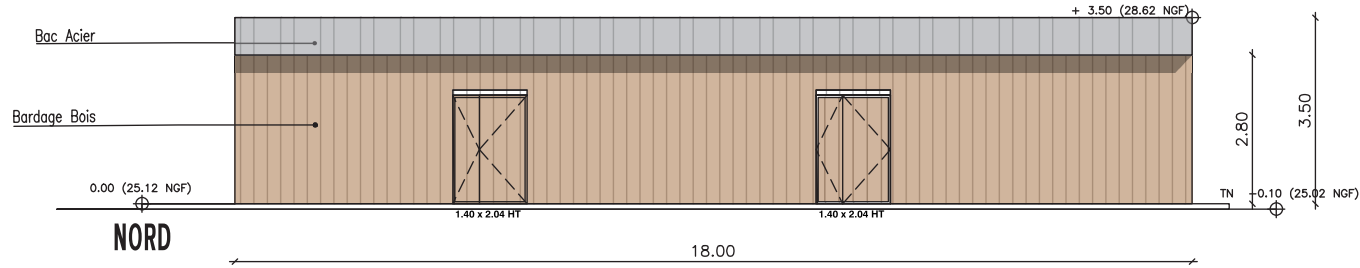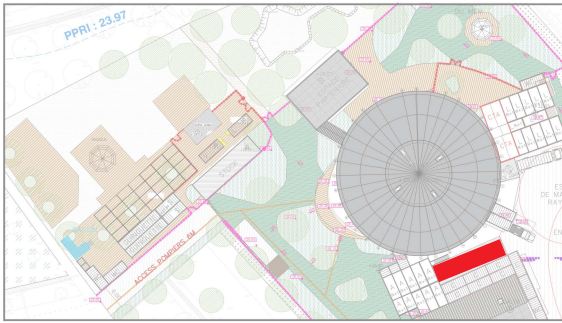

## VIVEMENT MAINTENANT

ARCHITECTE :  
**Richard BONJOUR**  
 architecte dplg  
 Caran  
 31 150 - CHANTELOUP  
 06 07 78 64 53  
 vivementmaintenant@orange.fr

PROGRAMME :  
**LE MEM - EXTENSION**  
 La Piverdière  
 35000 RENNES

MAITRISE D'OUVRAGE :  
**CENTRE DE PRODUCTION DES PAROLES CONTEMPORAINES**  
 57, Quai de la Préalayé  
 35000 RENNES

PHASE :  
**PC MEM 2**

DATE :  
 23/03/2024

**CPPC**

**Liap**

**DERVENN**  
 CONSEILS & INGENIERIE

**ora** AMENAGEMENT VRD

**iao senn**

**Fluelec**

DOCUMENT :  
**PC 5. ELEVATIONS STOCKAGE**

ÉCHELLE :

1:100  
 PAGE :

16

# VIVEMENT MAINTENANT







ARCHITECTE :  
**Richard BONJOUR**  
architecte dplg  
Caran  
31 150 - CHANTELOUP  
06 07 78 64 53  
vivementmaintenant@orange.fr

PROGRAMME :  
**LE MEM - EXTENSION**  
La Piverdière  
35000 RENNES

MAITRISE D'OUVRAGE :  
**CENTRE DE PRODUCTION DES PAROLES CONTEMPORAINES**  
57, Quai de la Prévalaye  
35000 RENNES

PHASE :  
**PC MEM 2**

DATE :  
23/03/2024

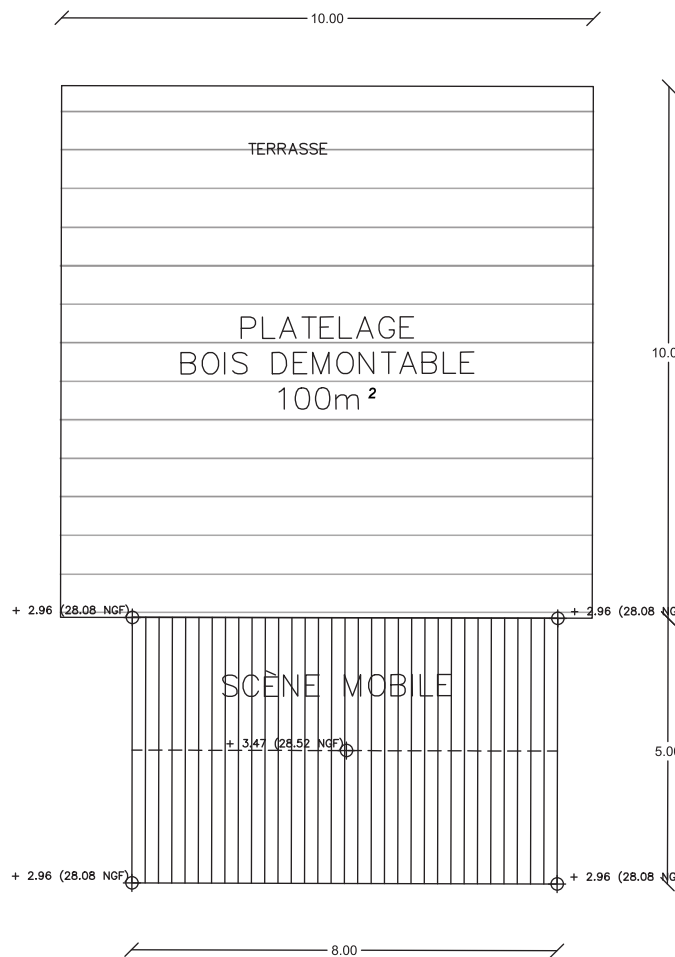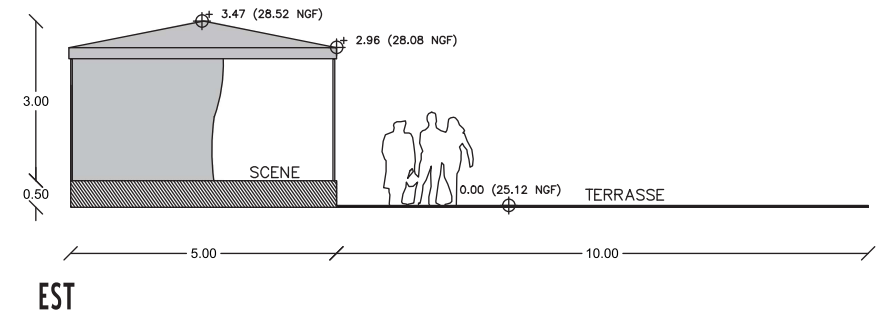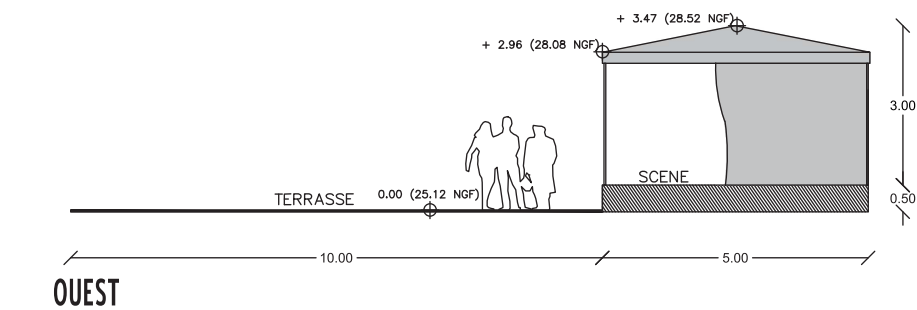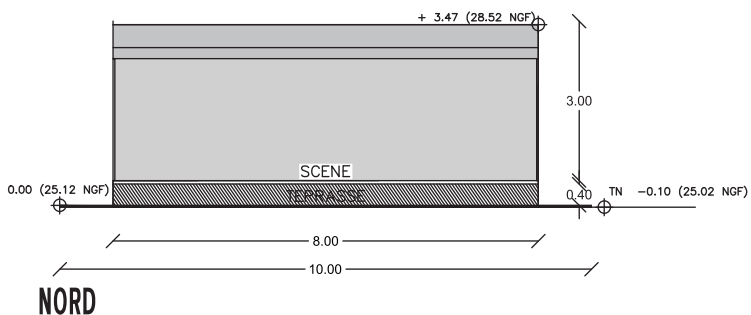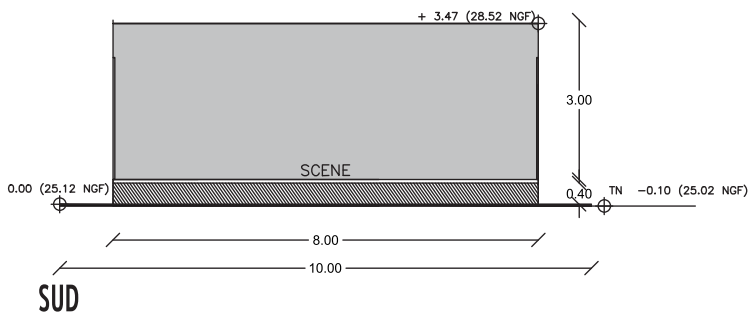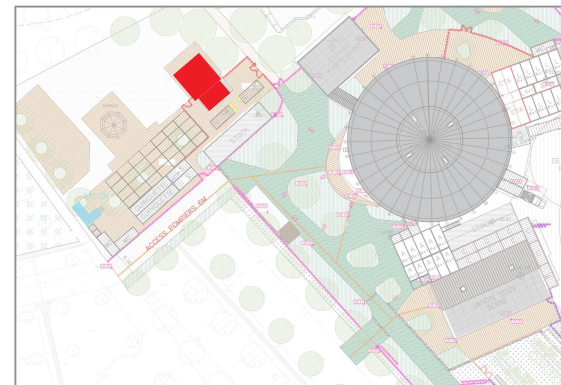

DOCUMENT :  
**PC 5. ELEVATIONS SCENE**

ÉCHELLE :  
1:100  
PAGE :  
17

# VIVEMENT MAINTENANT

ARCHITECTE :  
**Richard BONJOUR**  
architecte dplg  
Caran  
31 150 - CHANTELOUP  
06 07 78 64 53  
vivementmaintenant@orange.fr

PROGRAMME :  
**LE MEM - EXTENSION**  
La Piverdière  
35000 RENNES

MAITRISE D'OUVRAGE :  
**CENTRE DE PRODUCTION DES  
PAROLES CONTEMPORAINES**  
57, Quai de la Préalaye  
35000 RENNES







PHASE :  
**PC MEM 2**





DATE :  
23/03/2024



DOCUMENT :  
**PC 5. ELEVATIONS  
WC**

ÉCHELLE :  
1:100  
PAGE :  
18

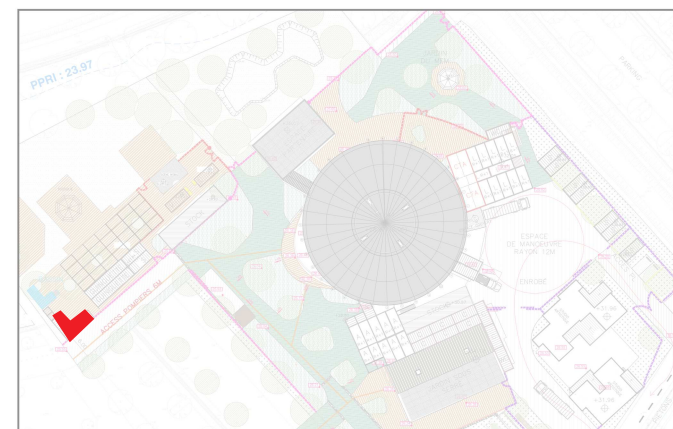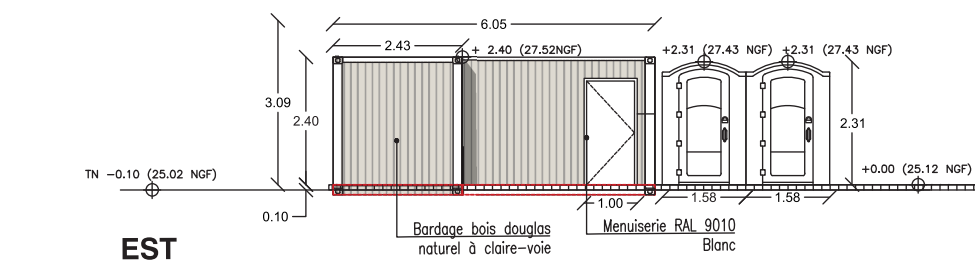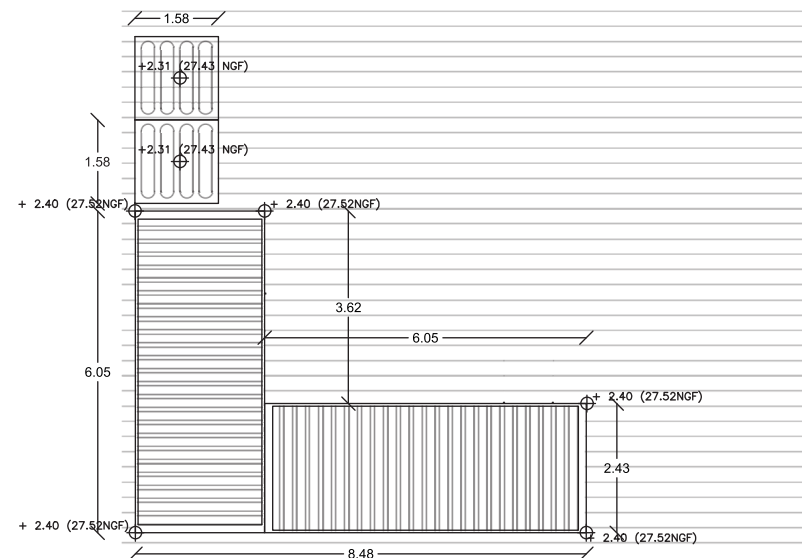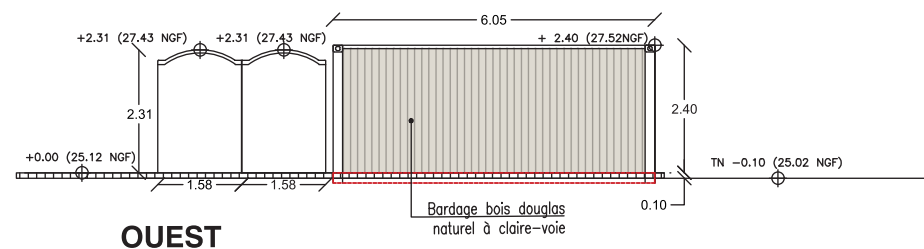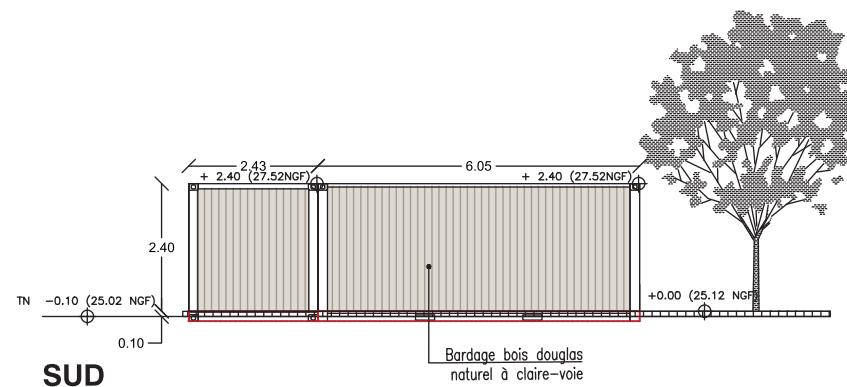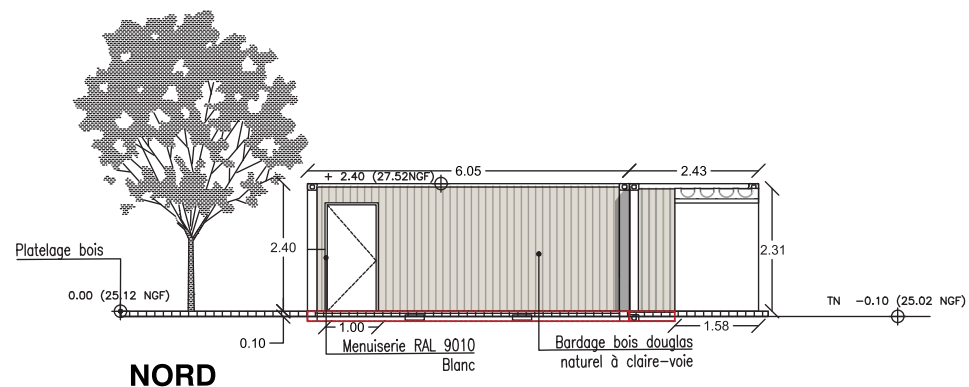

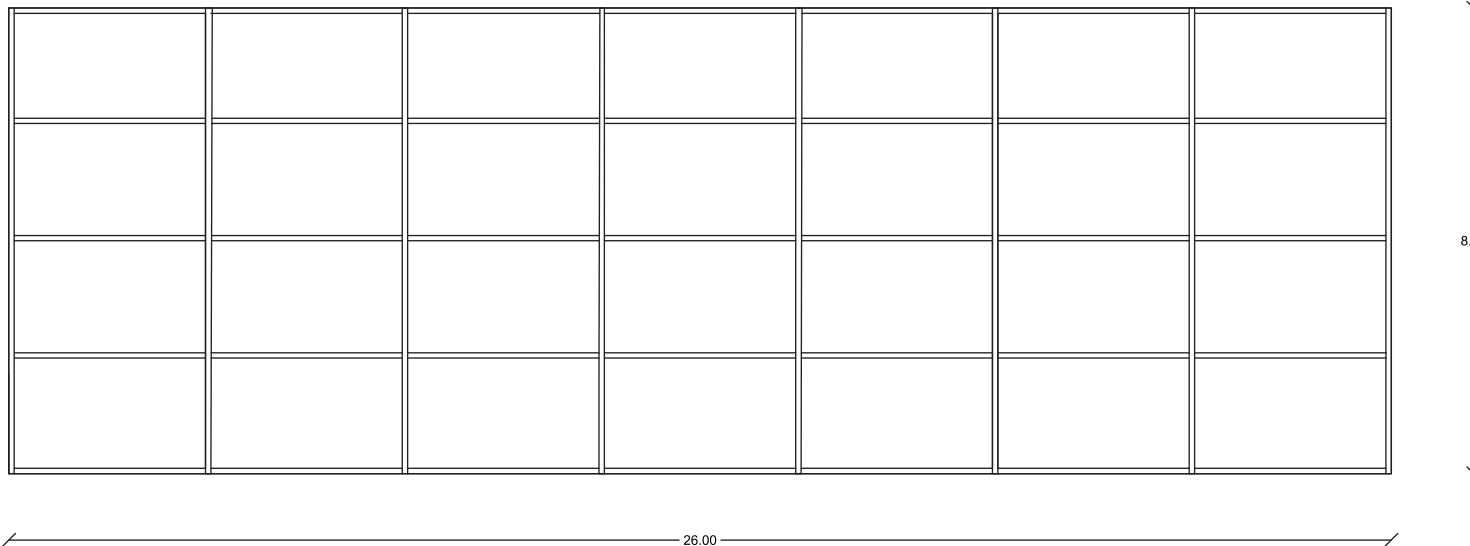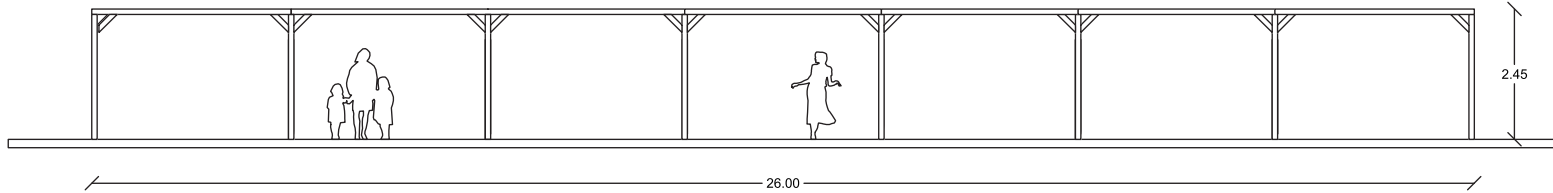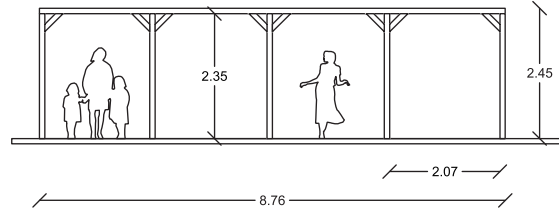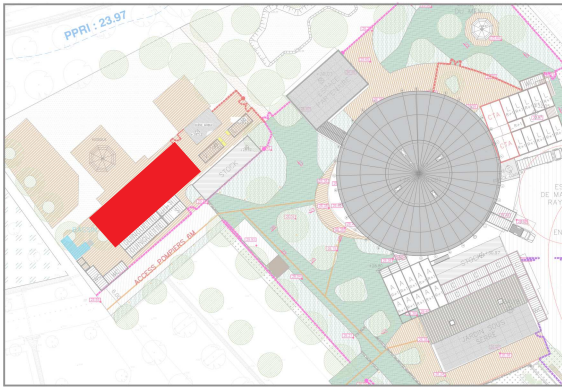

**VIVEMENT MAINTENANT**

ARCHITECTE :  
**Richard BONJOUR**  
 architecte dplg  
 Caran  
 31 150 - CHANTELOUP  
 06 07 78 64 53  
 vivementmaintenant@orange.fr

PROGRAMME :  
**LE MEM - EXTENSION**  
 La Piverdière  
 35000 RENNES

MAITRISE D'OUVRAGE :  
**CENTRE DE PRODUCTION DES**  
**PAROLES CONTEMPORAINES**  
 57, Quai de la Préalaye  
 35000 RENNES







PHASE :  
**PC MEM 2**

DATE :  
 23/03/2024



DOCUMENT :  
**PC 5. ELEVATIONS**  
**PERGOLA**

ÉCHELLE :  
 1:100  
 PAGE :

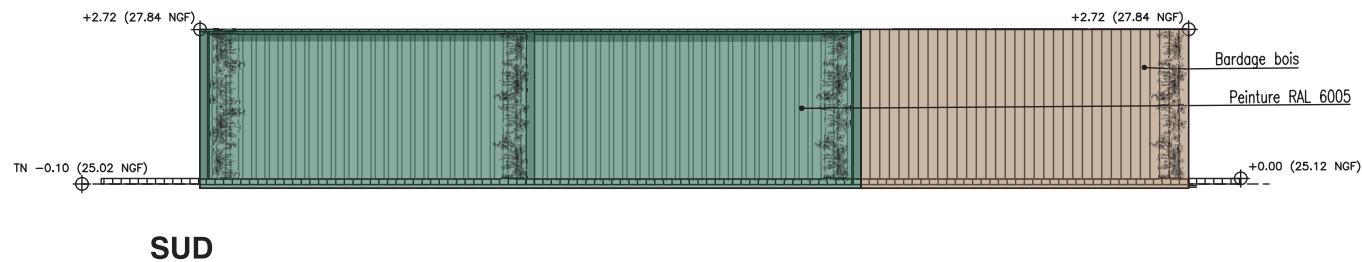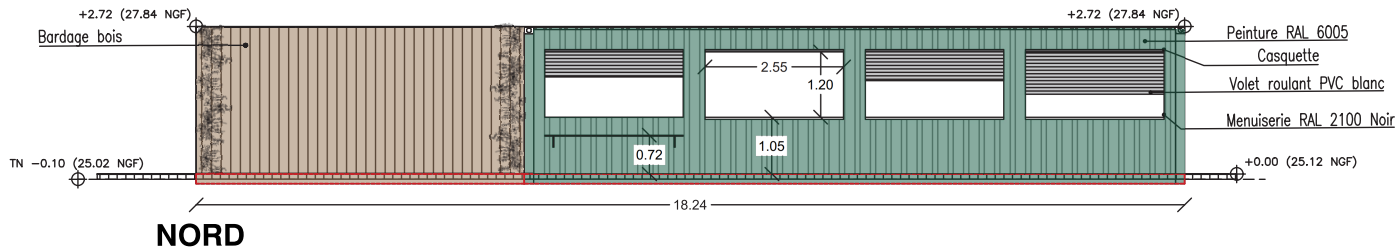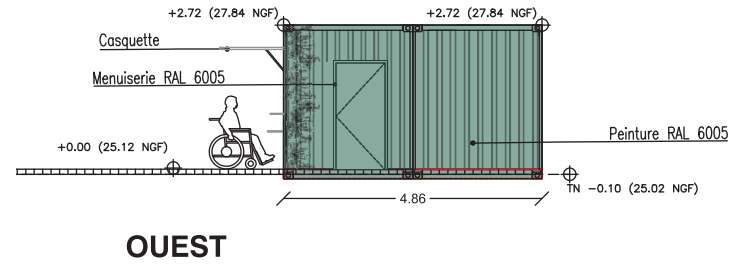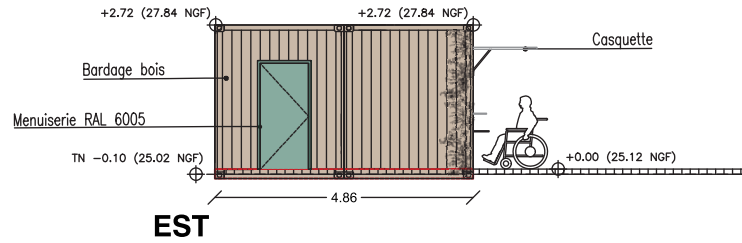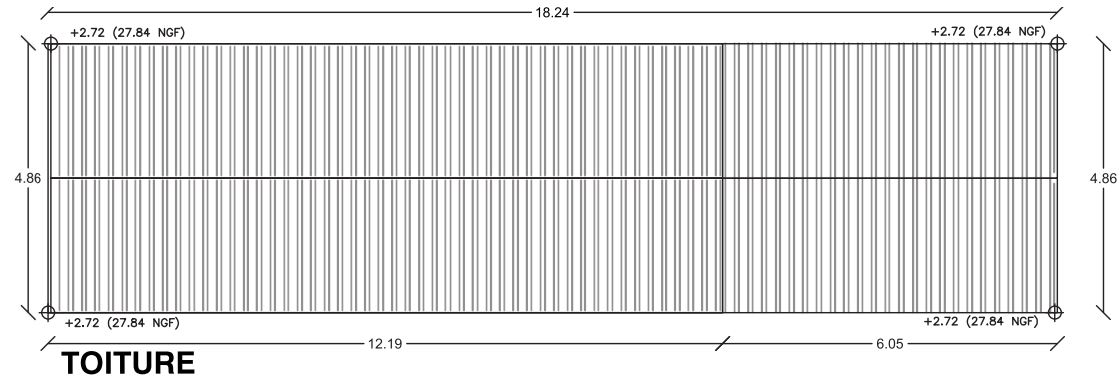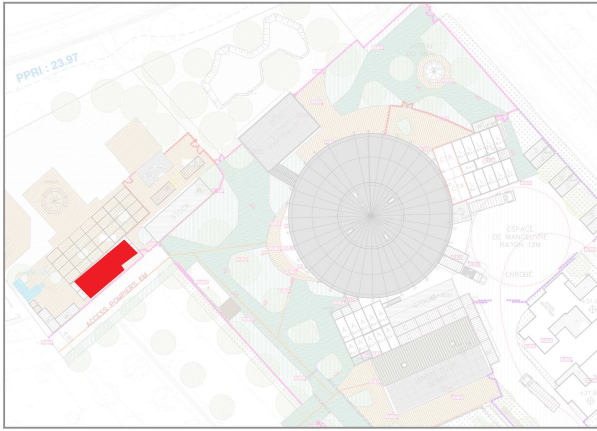

**VIVEMENT MAINTENANT**

ARCHITECTE :  
**Richard BONJOUR**  
 architecte dplg  
 Caran  
 31 150 - CHANTELOUP  
 06 07 78 64 53  
 vivementmaintenant@orange.fr

PROGRAMME :  
**La MEM - EXTENSION**  
 La Piverdière  
 35000 RENNES

MAITRISE D'OUVRAGE :  
**CENTRE DE PRODUCTION DES PAROLES CONTEMPORAINES**  
 57, Quai de la Préalayé  
 35000 RENNES

PHASE :  
**PC MEM 2**




DATE :  
 23/03/2024



DOCUMENT :  
**PC 5. ELEVATIONS GUINGUETTE**

ÉCHELLE :  
 1:100  
 PAGE :  
 20



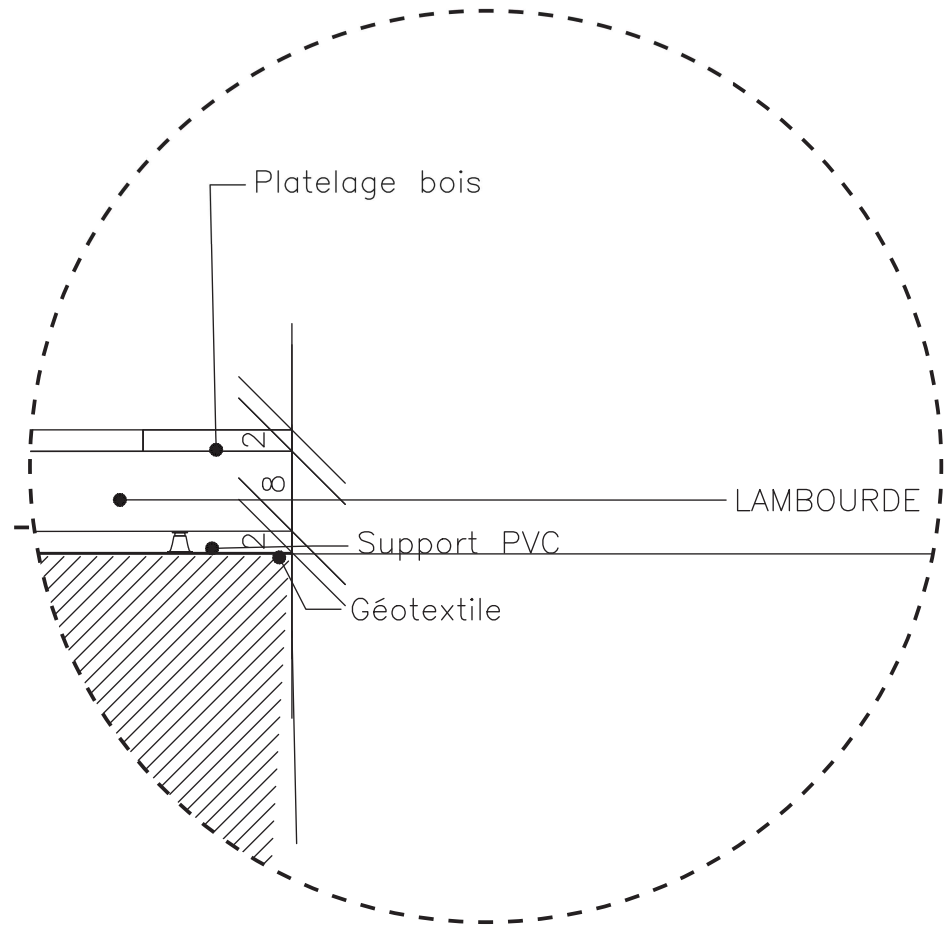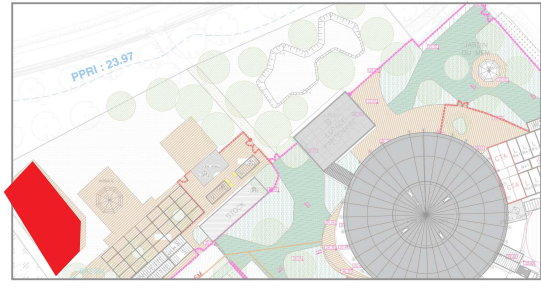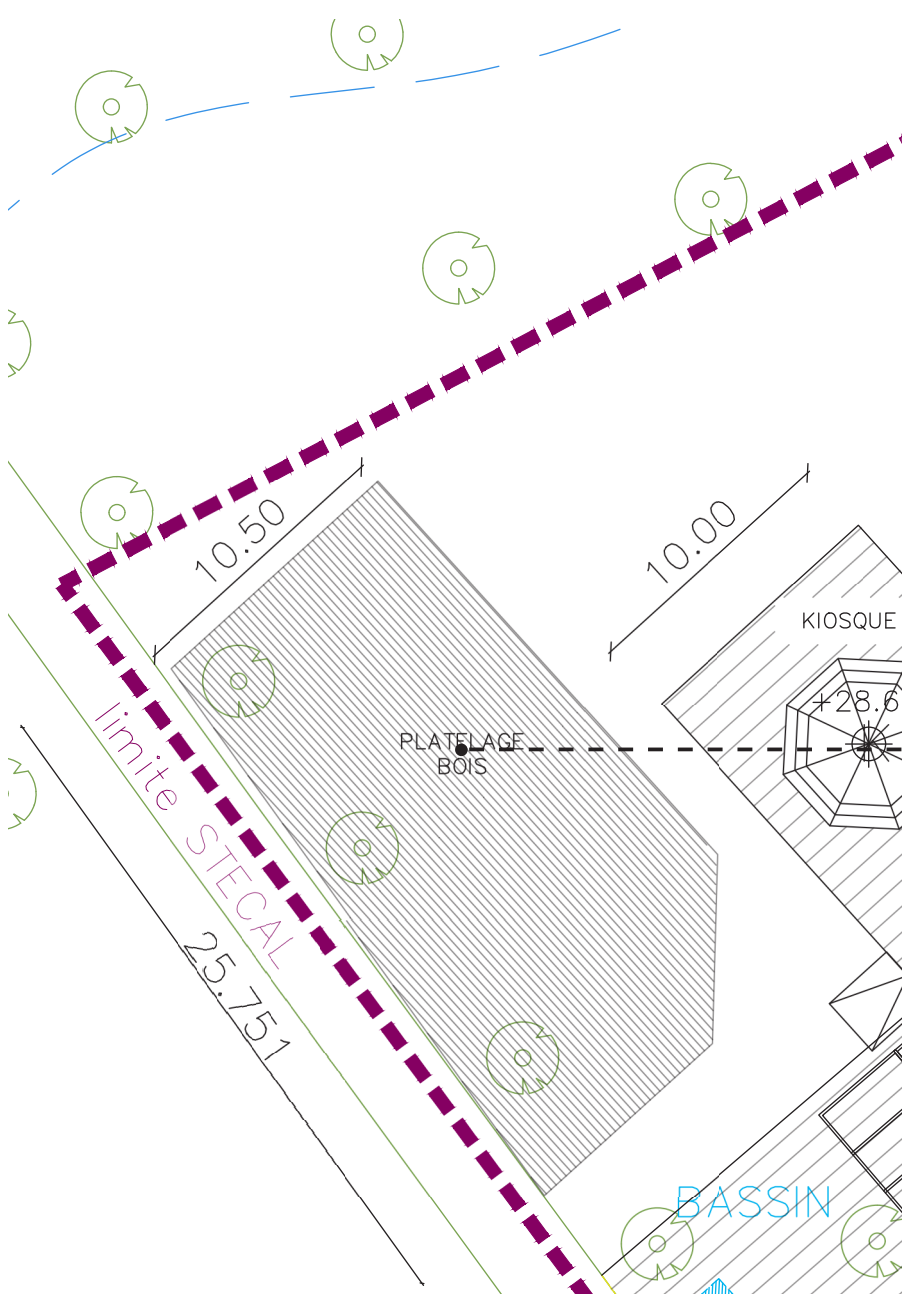

DETAIL PLAN MASSE 1 : 200

**VIVEMENT MAINTENANT**

ARCHITECTE :  
**Richard BONJOUR**  
 architecte dplg  
 Caran  
 31 150 - CHANTELOUP  
 06 07 78 64 53  
 vivementmaintenant@orange.fr

PROGRAMME :  
**LE MEM - EXTENSION**  
 La Piverdière  
 35000 RENNES

MAITRISE D'OUVRAGE :  
**CENTRE DE PRODUCTION DES PAROLES CONTEMPORAINES**  
 57, Quai de la Prévalaye  
 35000 RENNES



PHASE :  
**PC MEM 2**

DATE :  
 23/03/2024




DOCUMENT :  
**PC 5. ELEVATIONS PLATELAGE BOIS**

ÉCHELLE :  
 DIVERSES  
 PAGE :  
 21

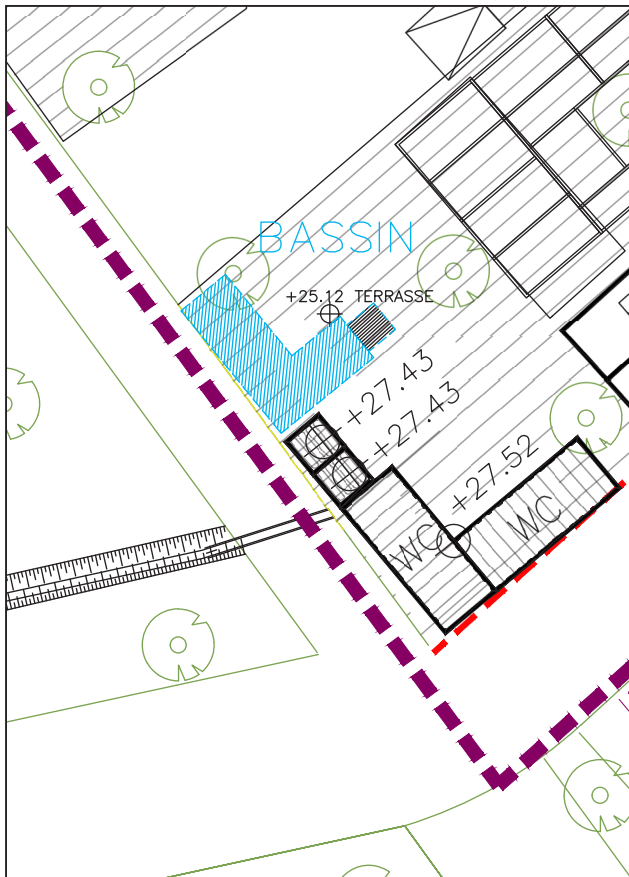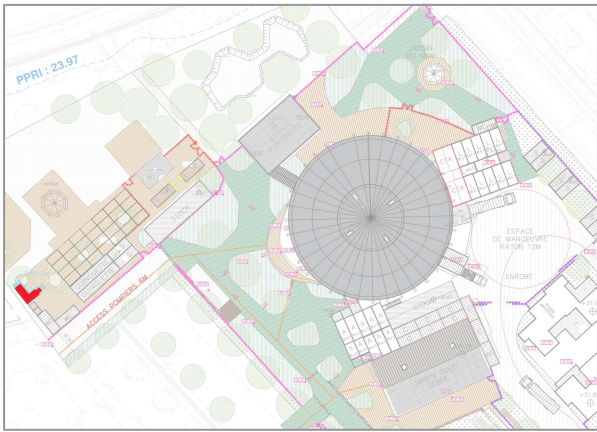

DETAIL PLAN MASSE 1 : 200

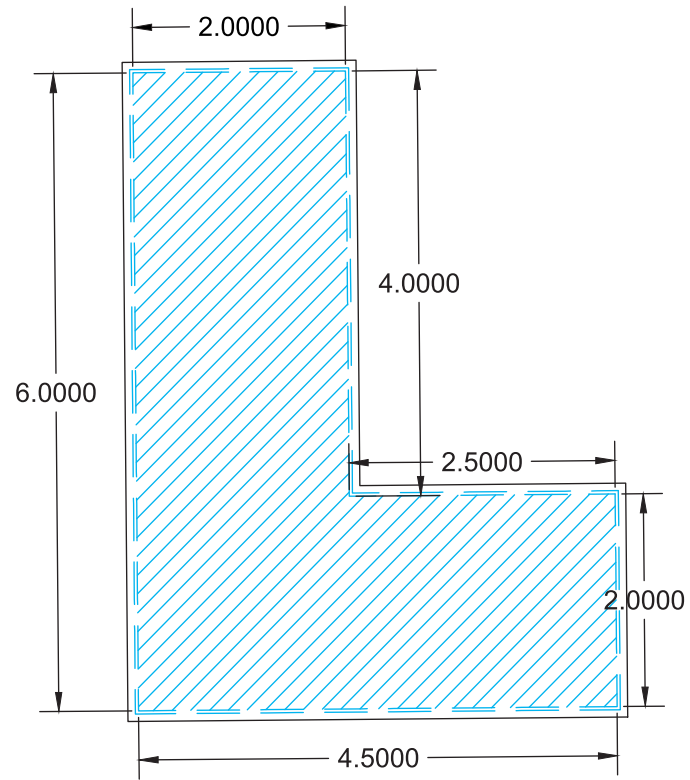

PLAN ET ELEVATION BASSIN 1 : 50

**VIVEMENT MAINTENANT**

ARCHITECTE :  
**Richard BONJOUR**  
 architecte dplg  
 Caran  
 31 150 - CHANTELOUP  
 06 07 78 64 53  
 vivementmaintenant@orange.fr

PROGRAMME :  
**LE MEM - EXTENSION**  
 La Piverdière  
 35000 RENNES

MAITRISE D'OUVRAGE :  
**CENTRE DE PRODUCTION DES**  
**PAROLES CONTEMPORAINES**  
 57, Quai de la Préalaye  
 35000 RENNES

PHASE :  
**PC MEM 2**


DATE :  
 23/03/2024



DOCUMENT :  
**PC 5. ELEVATIONS**  
**BASSIN**

ÉCHELLE :

DIVERSES  
 PAGE :

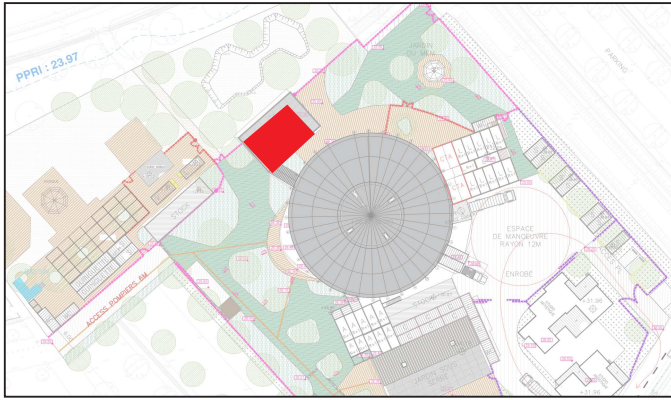

**VIVEMENT MAINTENANT**


ARCHITECTE :  
**Richard BONJOUR**  
 architecte dplg  
 Caran  
 31 150 - CHANTELOUP  
 06 07 78 64 53  
 vivementmaintenant@orange.fr

PROGRAMME :  
**LE MEM - EXTENSION**  
 La Piverdière  
 35000 RENNES


MAITRISE D'OUVRAGE :  
**CENTRE DE PRODUCTION DES  
 PAROLES CONTEMPORAINES**  
 57, Quai de la Prévalaye  
 35000 RENNES

PHASE :  
**PC MEM 2**

DATE :  
 23/03/2024

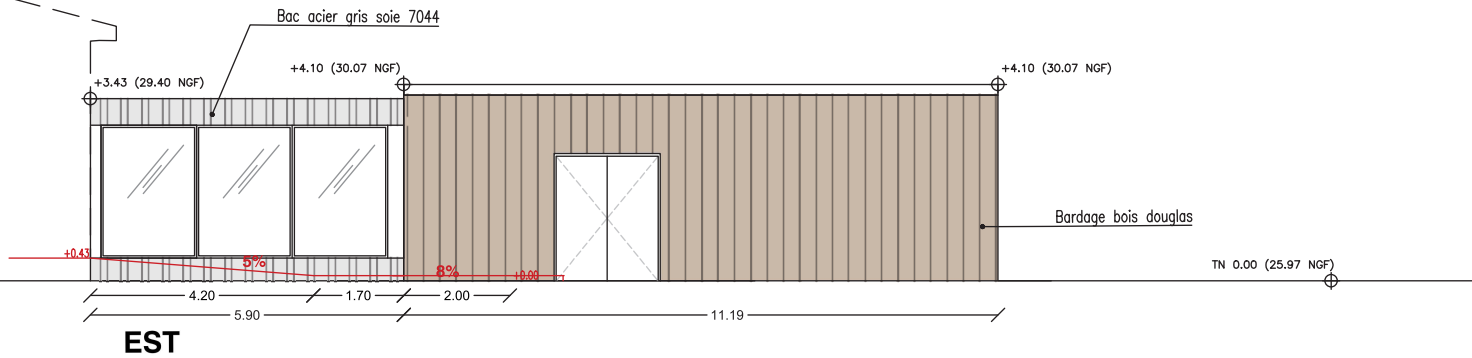





**EST**

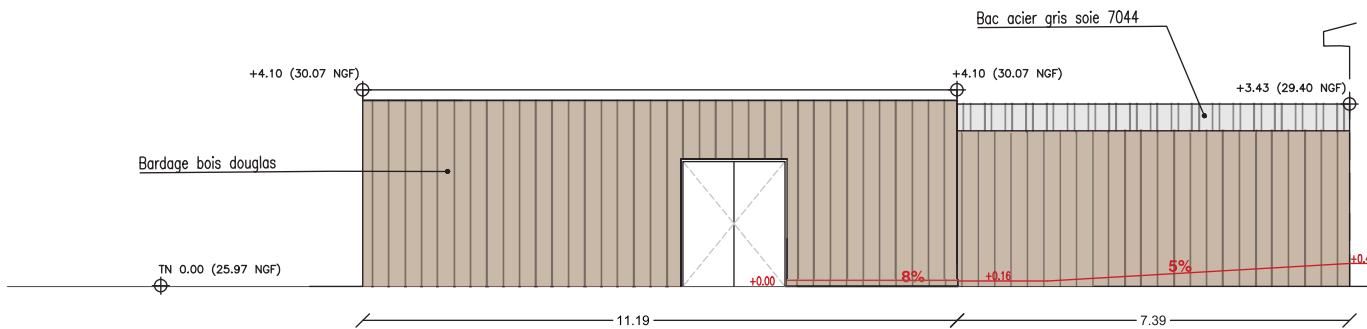

**OUEST**

DOCUMENT :  
**PC 5. ELEVATIONS  
 ESPACE PARTENAIRE**

ÉCHELLE :  
 1:100  
 PAGE :  
 23

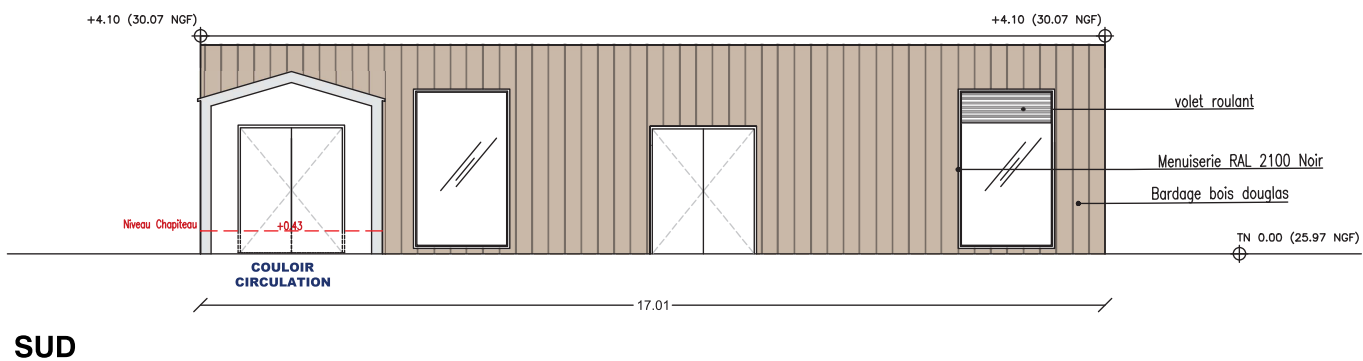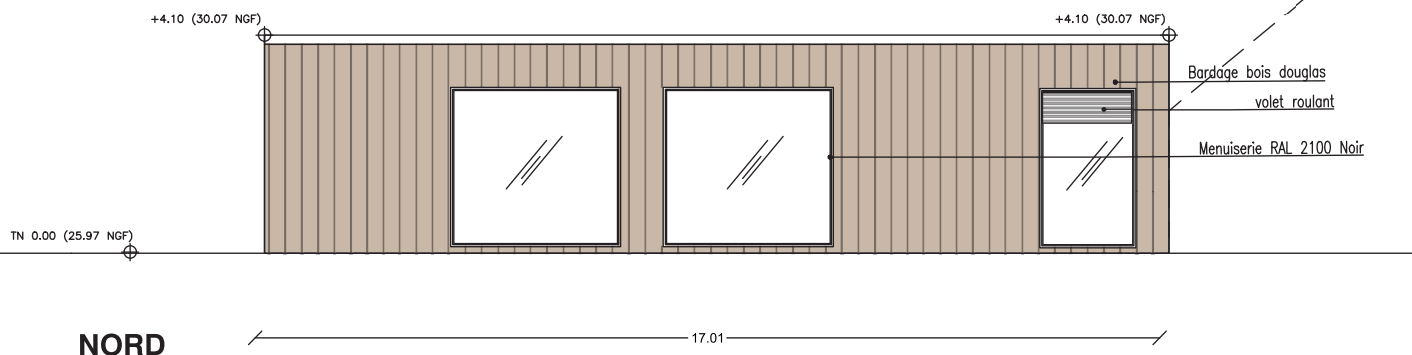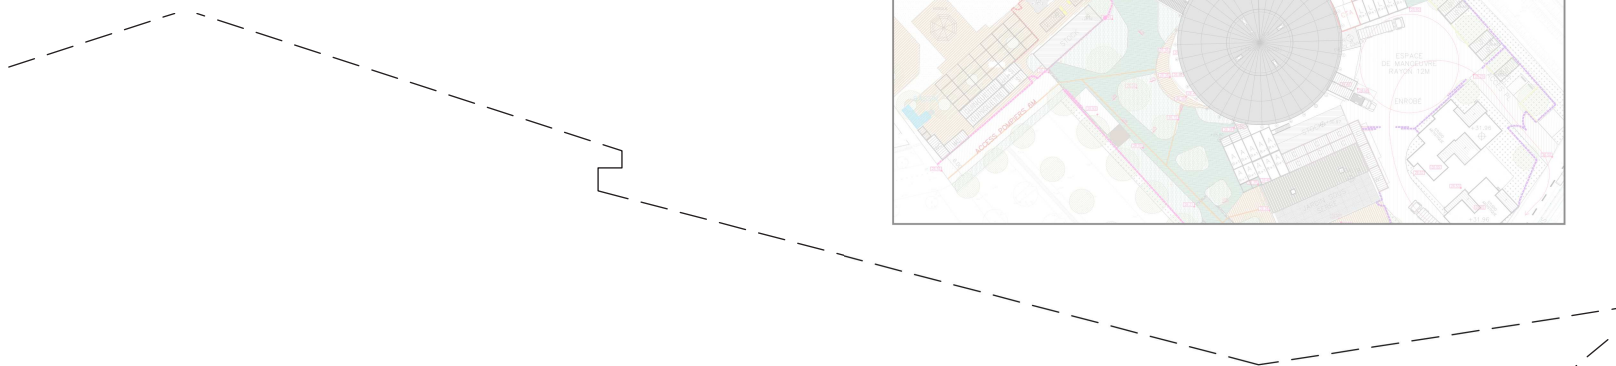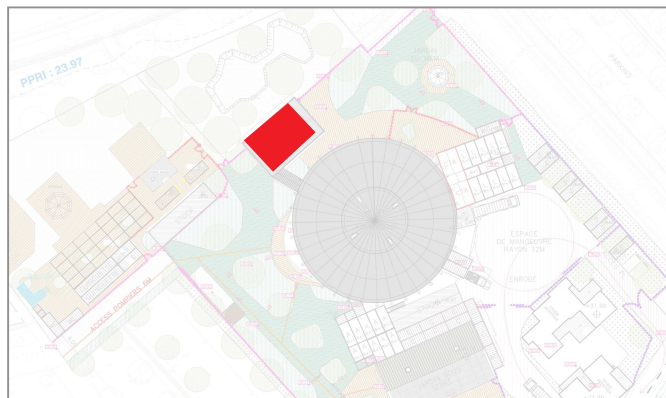

## VIVEMENT MAINTENANT

ARCHITECTE :  
**Richard BONJOUR**  
 architecte dplg  
 Caran  
 31 150 - CHANTELOUP  
 06 07 78 64 53  
 vivementmaintenant@orange.fr

PROGRAMME :  
**LE MEM - EXTENSION**  
 La Piverdière  
 35000 RENNES

MAITRISE D'OUVRAGE :  
**CENTRE DE PRODUCTION DES PAROLES CONTEMPORAINES**  
 57, Quai de la Prévalaye  
 35000 RENNES



PHASE :  
**PC MEM 2**

DATE :  
 23/03/2024



DOCUMENT :  
**PC 5. ELEVATIONS ESPACE PARTENAIRE**

ÉCHELLE :  
 1:100  
 PAGE :  
 24

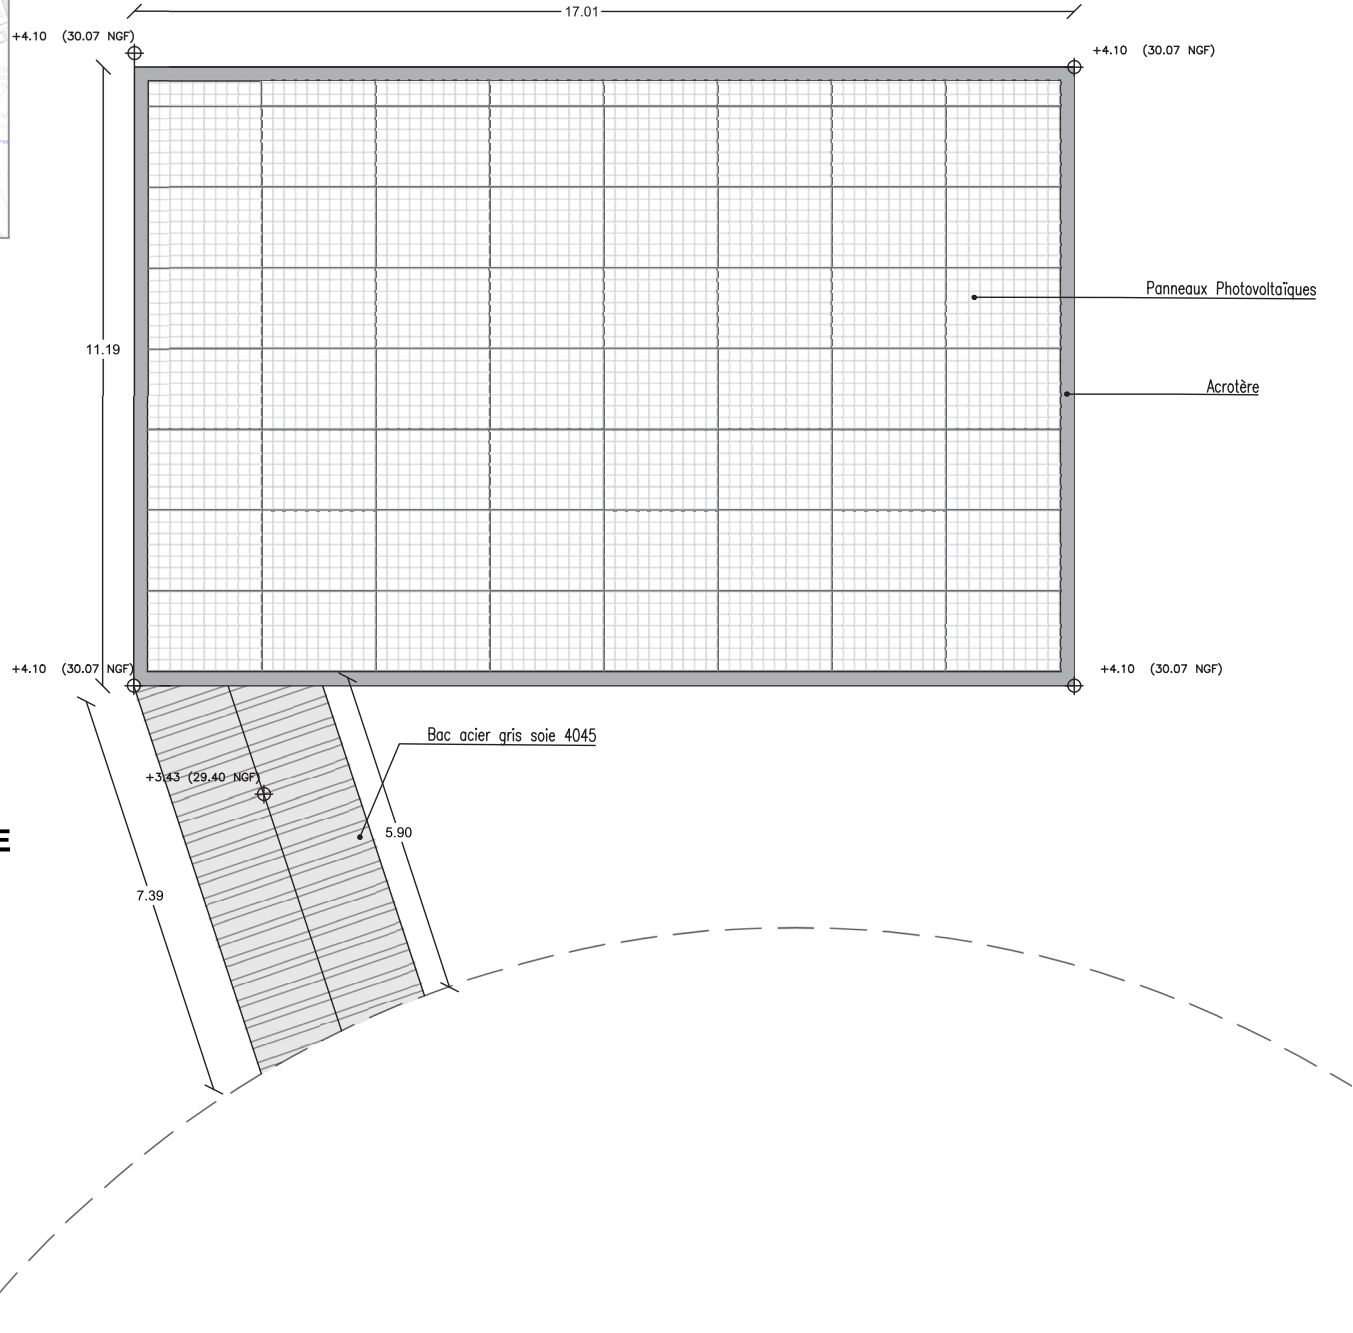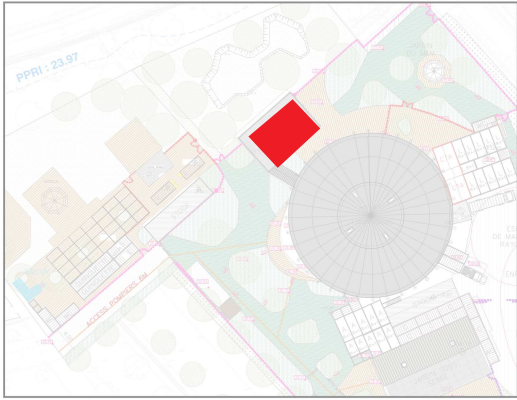

**VIVEMENT MAINTENANT**

ARCHITECTE :  
**Richard BONJOUR**  
 architecte dplg  
 Caran  
 31 150 - CHANTELOUP  
 06 07 78 64 53  
 vivementmaintenant@orange.fr

PROGRAMME :  
**LE MEM - EXTENSION**  
 La Piverdière  
 35000 RENNES

MAITRISE D'OUVRAGE :  
**CENTRE DE PRODUCTION DES**  
**PAROLES CONTEMPORAINES**  
 57, Quai de la Préalaye  
 35000 RENNES

PHASE :  
**PC MEM 2**



DATE :  
 23/03/2024



DOCUMENT :  
**PC 5. ELEVATIONS**  
**ESPACE PARTENAIRE**  
**(BEA)**


1:100  
 PAGE :

25

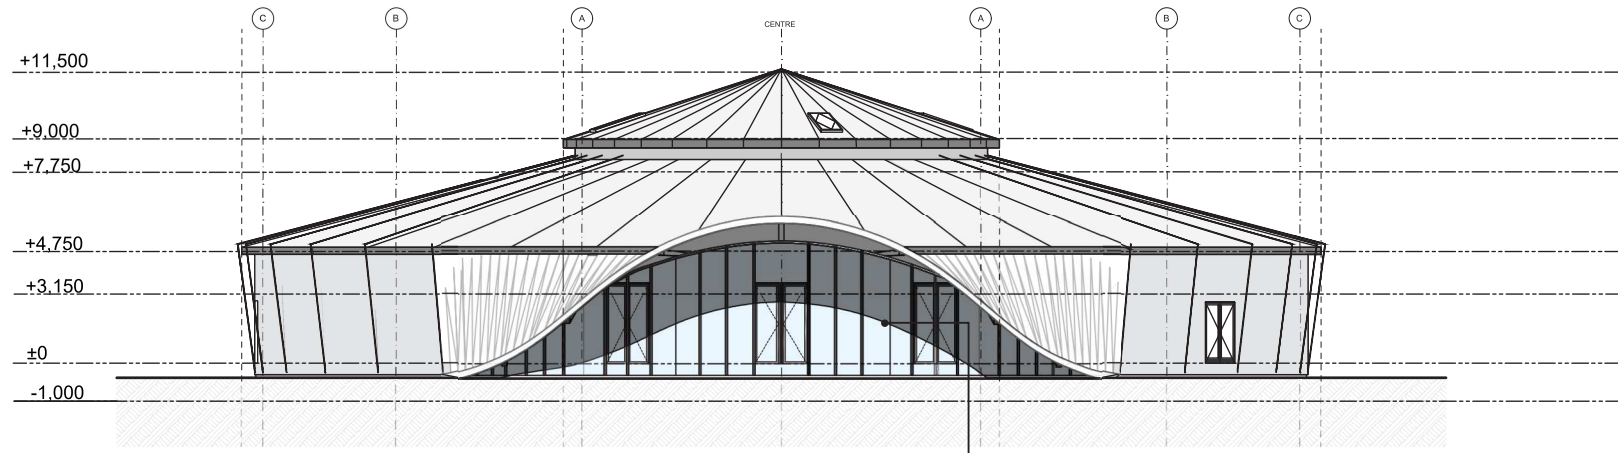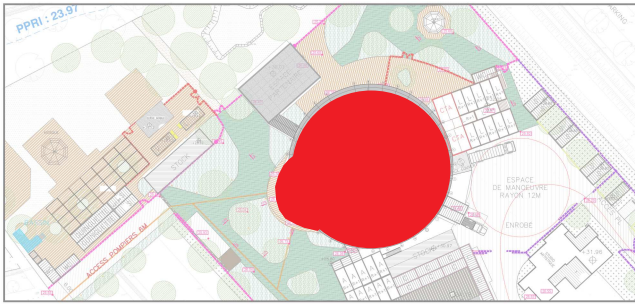

DEVANT

Bandes adhésives à 110 et 160 cm

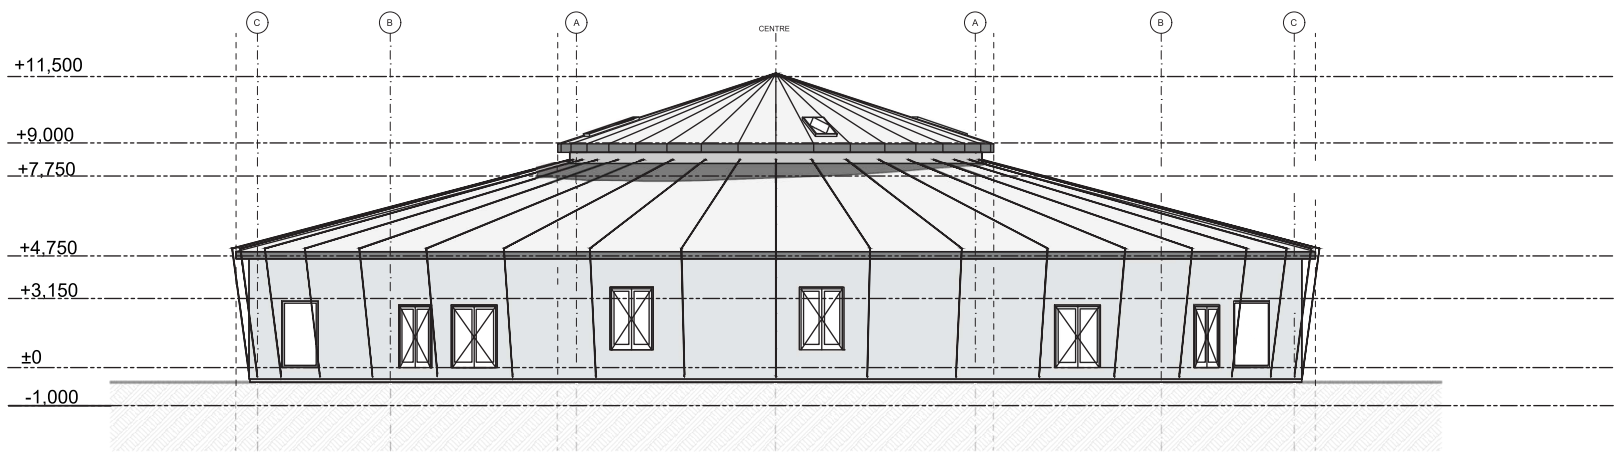

FAÇADE ARRIÈRE

**VIVEMENT MAINTENANT**

ARCHITECTE :  
**Richard BONJOUR**  
 architecte dplg  
 Caran  
 31 150 - CHANTELOUP  
 06 07 78 64 53  
 vivementmaintenant@orange.fr

PROGRAMME :  
**LE MEM - EXTENSION**  
 La Piverdière  
 35000 RENNES

MAITRISE D'OUVRAGE :  
**CENTRE DE PRODUCTION DES PAROLES CONTEMPORAINES**  
 57, Quai de la Préalaye  
 35000 RENNES

PHASE :  
**PC MEM 2**

DATE :  
 23/03/2024





DOCUMENT :  
**PC 5. ELEVATIONS**  
**SALLE DE CONCERT**

ÉCHELLE :  
 1:200


PAGE :

26

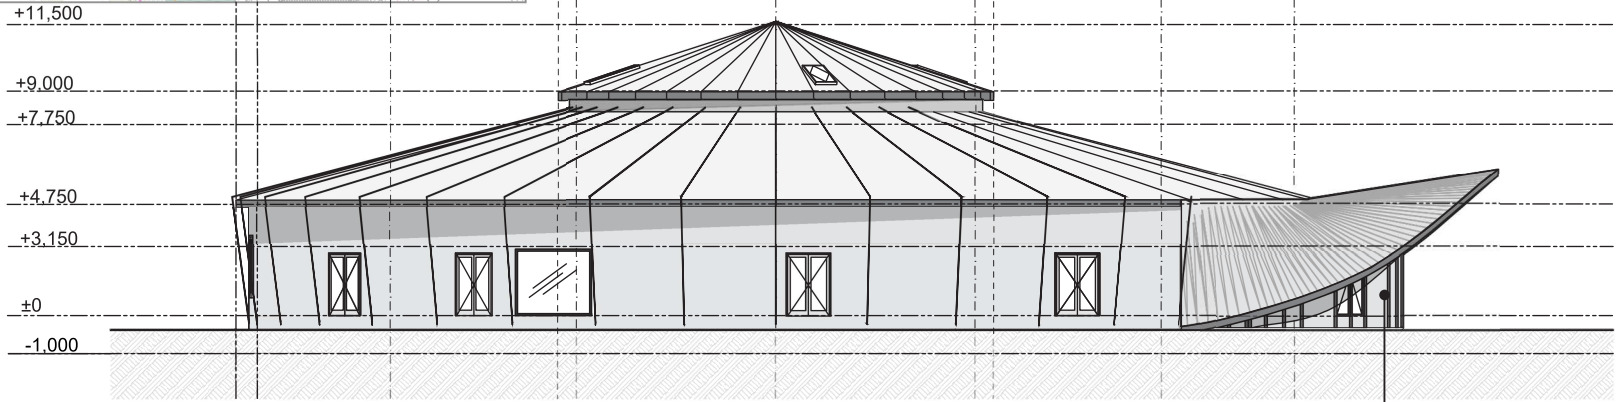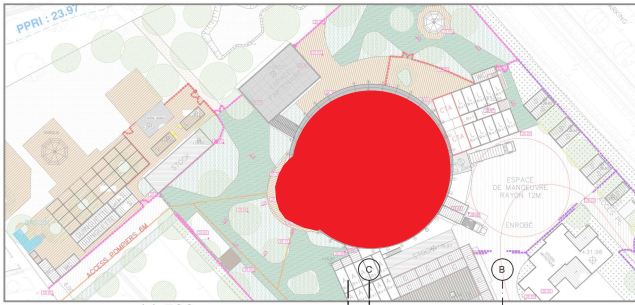

OUEST

Bandes adhésives à 110 et 160 cm

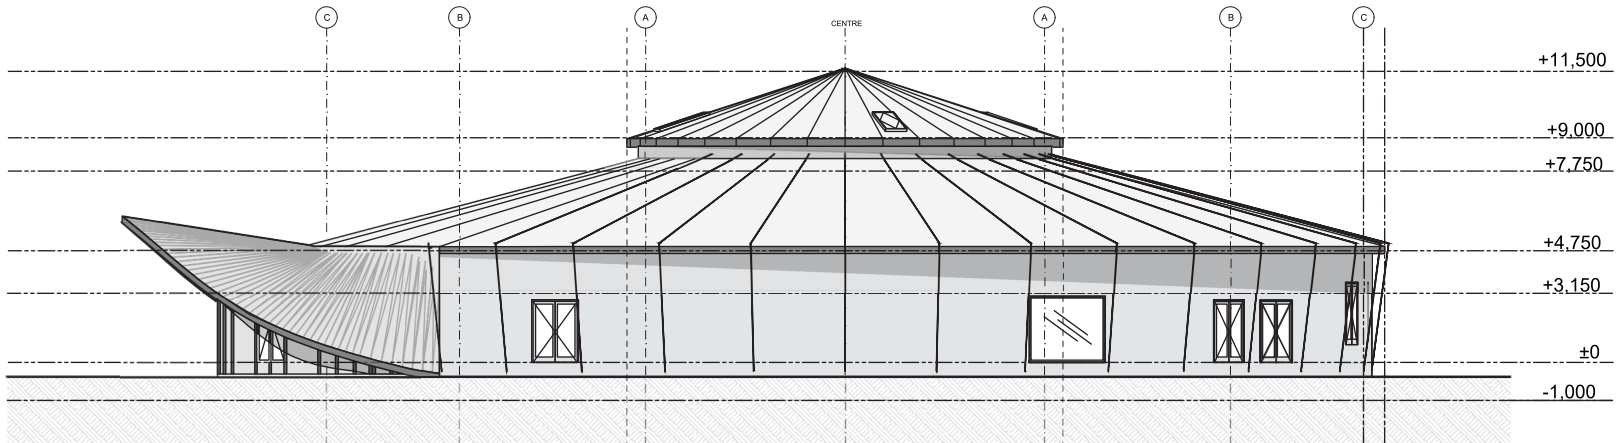

EST

**VIVEMENT MAINTENANT**

ARCHITECTE :  
**Richard BONJOUR**  
 architecte dplg  
 Caran  
 31 150 - CHANTELOUP  
 06 07 78 64 53  
 vivementmaintenant@orange.fr

PROGRAMME :  
**LE MEM - EXTENSION**  
 La Piverdière  
 35000 RENNES

MAITRISE D'OUVRAGE :  
**CENTRE DE PRODUCTION DES**  
**PAROLES CONTEMPORAINES**  
 57, Quai de la Préalaye  
 35000 RENNES

PHASE :  
**PC MEM 2**

DATE :  
 23/03/2024





DOCUMENT :  
**PC 5. ELEVATIONS**  
**SALLE DE CONCERT**

ÉCHELLE :

1:200  
 PAGE :

DESENFUMAGE : 200X 80: 1.6M2  
4 X 1.6 : 6.4 M2

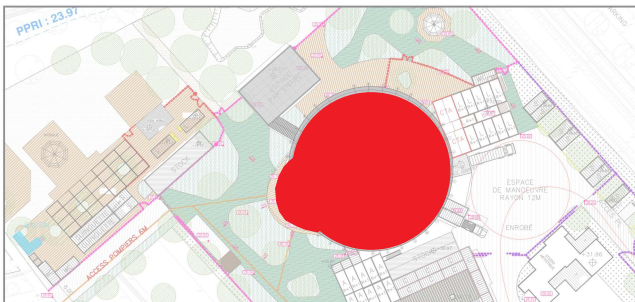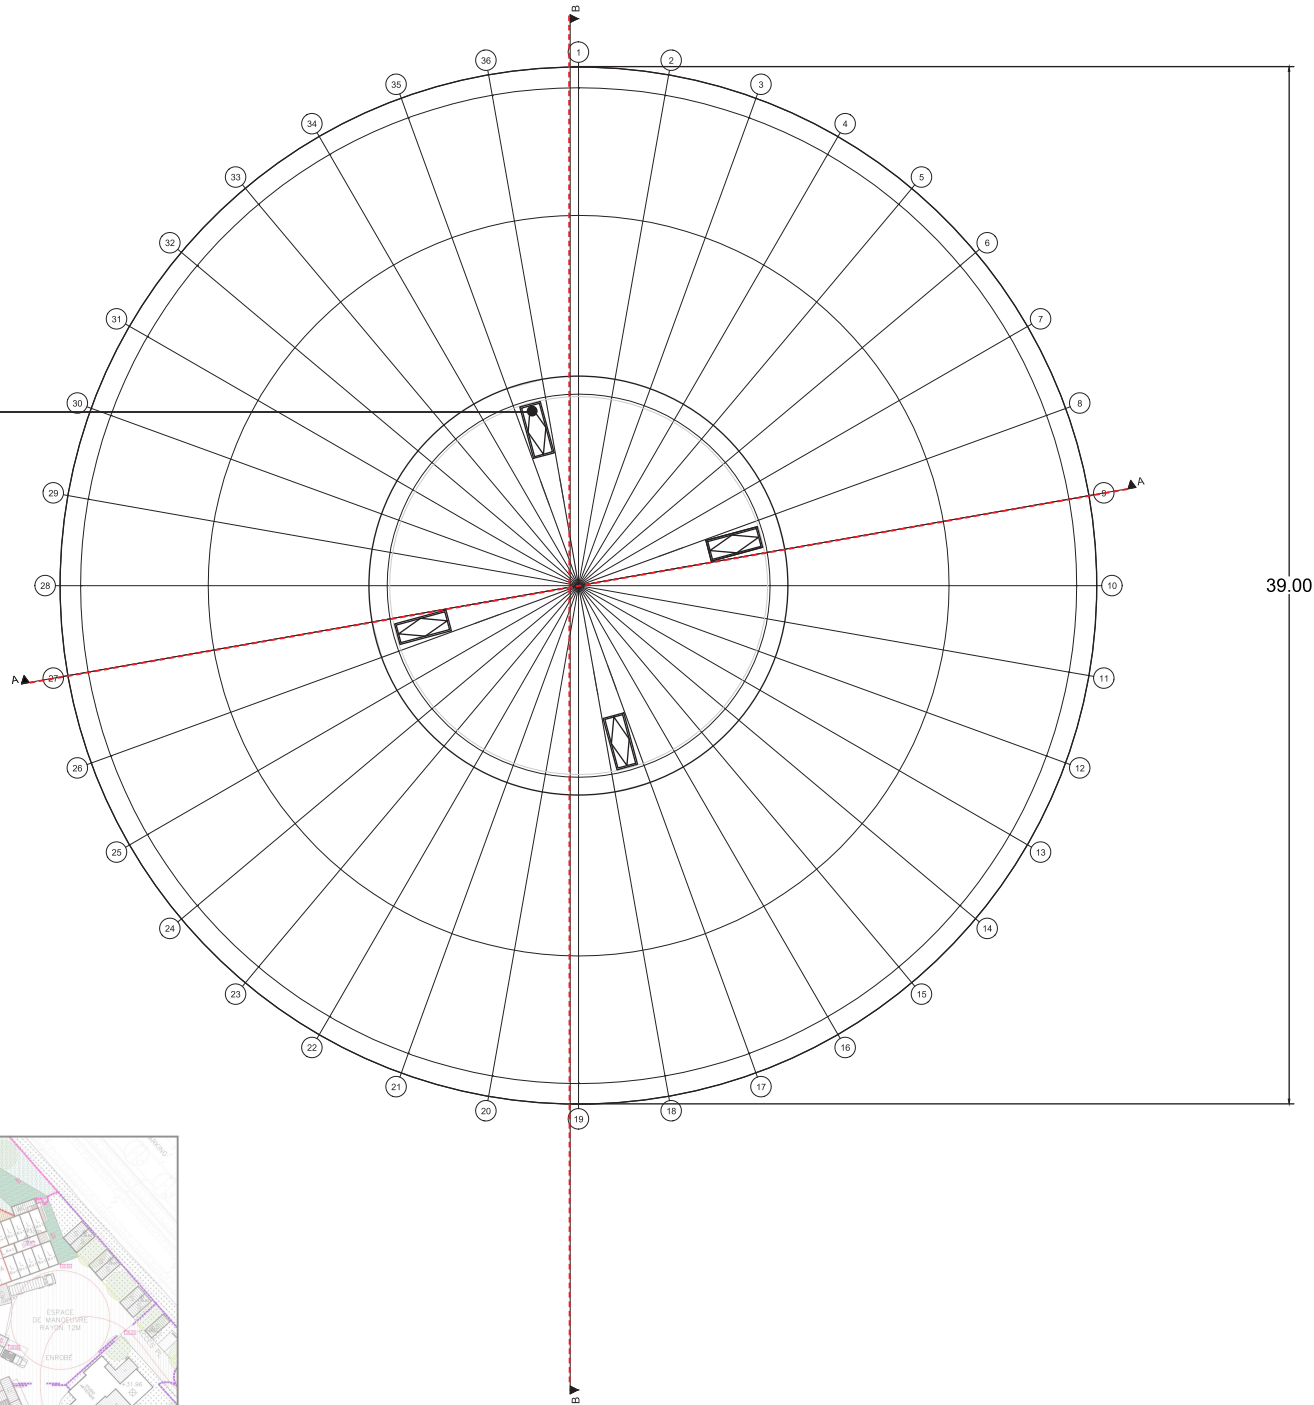

## VIVEMENT MAINTENANT

ARCHITECTE :  
**Richard BONJOUR**  
architecte dplg  
Caran  
31 150 - CHANTELOUP  
06 07 78 64 53  
vivementmaintenant@orange.fr

PROGRAMME :  
**LE MEM - EXTENSION**  
La Piverdière  
35000 RENNES

MAITRISE D'OUVRAGE :  
**CENTRE DE PRODUCTION DES  
PAROLES CONTEMPORAINES**  
57, Quai de la Préalaye  
35000 RENNES

PHASE :  
**PC MEM 2**

DATE :  
23/03/2024

**CPPC**

**Liap**

LIAP  
L'ESPACE  
DE RENNES

**DERVENN**  
CONSEILS & INGENIERIE

**ora** AMENAGEMENT  
VRD

**iao senn**

iao senn


**Fluelec**

Fluelec

DOCUMENT :  
**PC 5. ELEVATIONS  
SALLE DE CONCERT**

ÉCHELLE :  
1:200  
PAGE :  
28



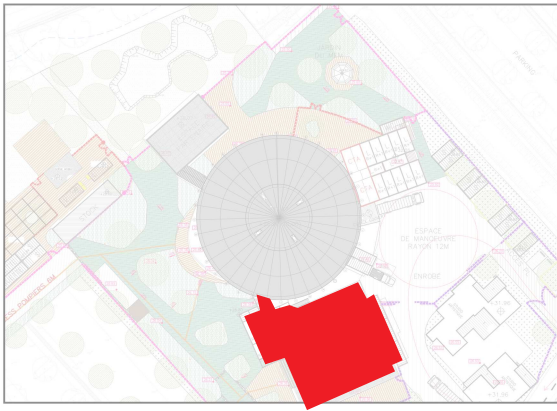

**VIVEMENT MAINTENANT**

ARCHITECTE :  
**Richard BONJOUR**  
 architecte dplg  
 Caran  
 31 150 - CHANTELOUP  
 06 07 78 64 53  
 vivementmaintenant@orange.fr

PROGRAMME :  
**LE MEM - EXTENSION**  
 La Piverdière  
 35000 RENNES

MAITRISE D'OUVRAGE :  
**CENTRE DE PRODUCTION DES PAROLES CONTEMPORAINES**  
 57, Quai de la Préalaye  
 35000 RENNES

PHASE :  
**PC MEM 2**

DATE :  
 23/03/2024

**CPPC**


**Liap**

**DERVENN**  
 CONSEILS & INGENIERIE

**ora** AMENAGEMENT VRD

**iao senn**


**Fluelec**

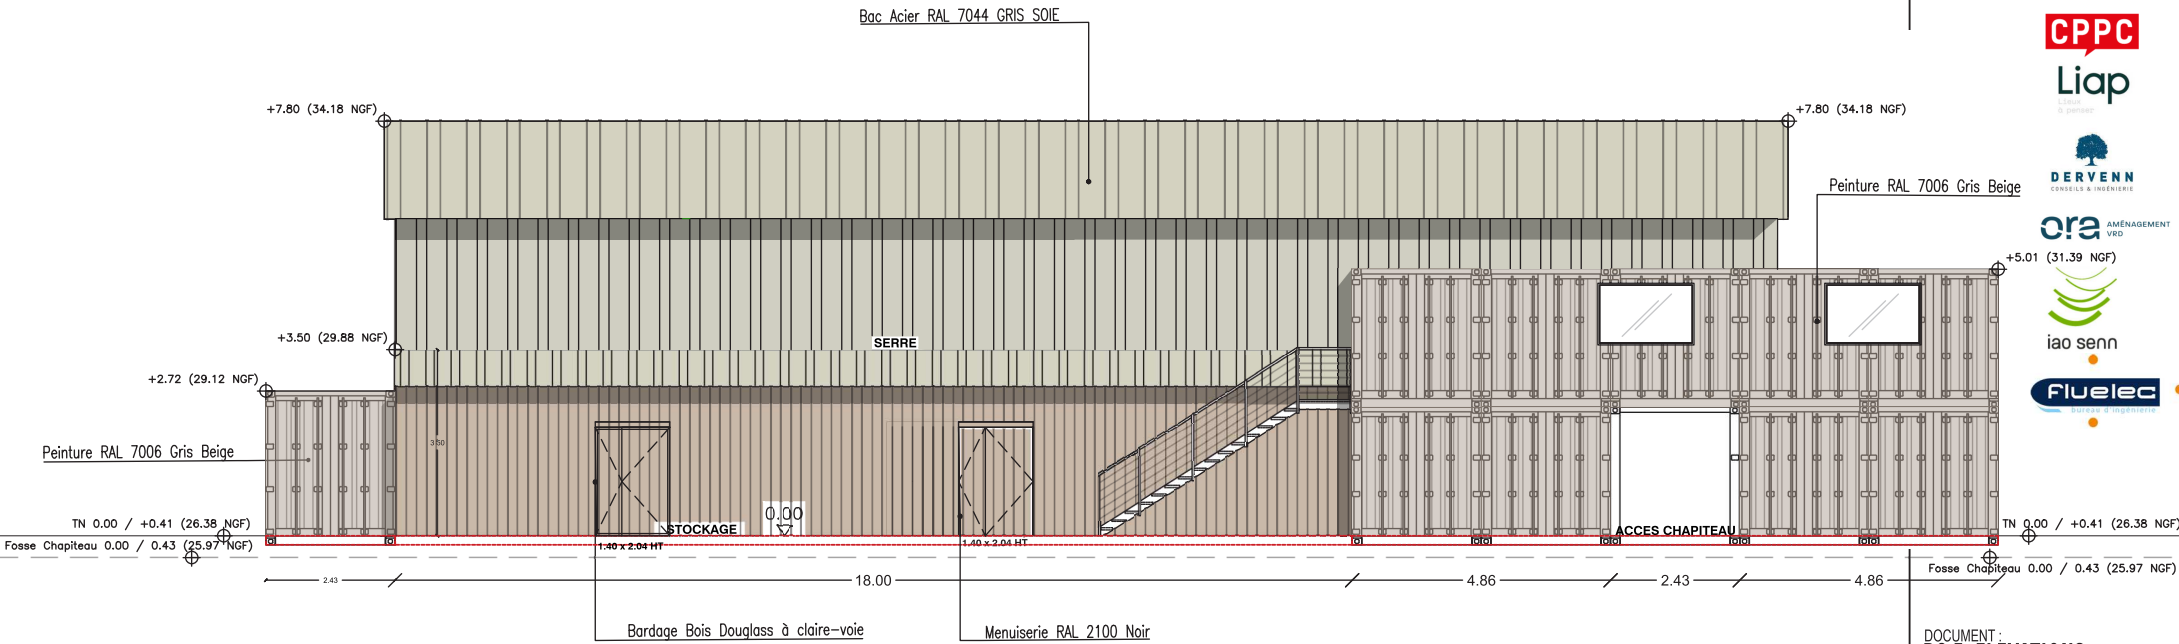

**ELEVATION NORD**

DOCUMENT :  
**PC 5. ELEVATIONS  
 SERRE + BILLETTERIE  
 NORD**  
 ECHELLE :

1:100  
 PAGE :  
 29

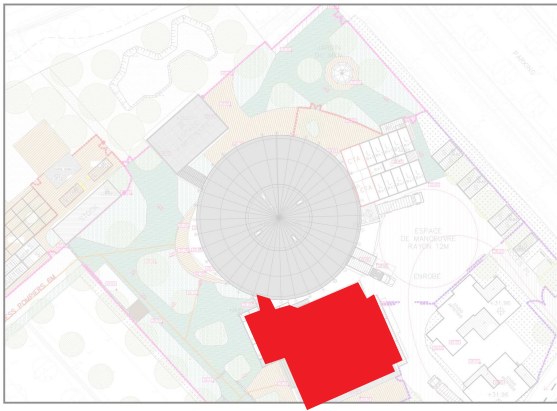

**VIVEMENT MAINTENANT**

ARCHITECTE :  
**Richard BONJOUR**  
 architecte dplg  
 Caran  
 31 150 - CHANTELOUP  
 06 07 78 64 53  
 vivementmaintenant@orange.fr

PROGRAMME :  
**LE MEM - EXTENSION**  
 La Piverdière  
 35000 RENNES

MAITRISE D'OUVRAGE :  
**CENTRE DE PRODUCTION DES**  
**PAROLES CONTEMPORAINES**  
 57, Quai de la Préalaye  
 35000 RENNES

PHASE :  
**PC MEM 2**

DATE :  
 23/03/2024

**CPPC**


**Liap**

**DERVENN**  
 CONSULTANTS & INGENIERIE

**ora** AMENAGEMENT  
 VRD

**iao senn**  
 +2.72 (29.12 NGF)


**Fluelec**

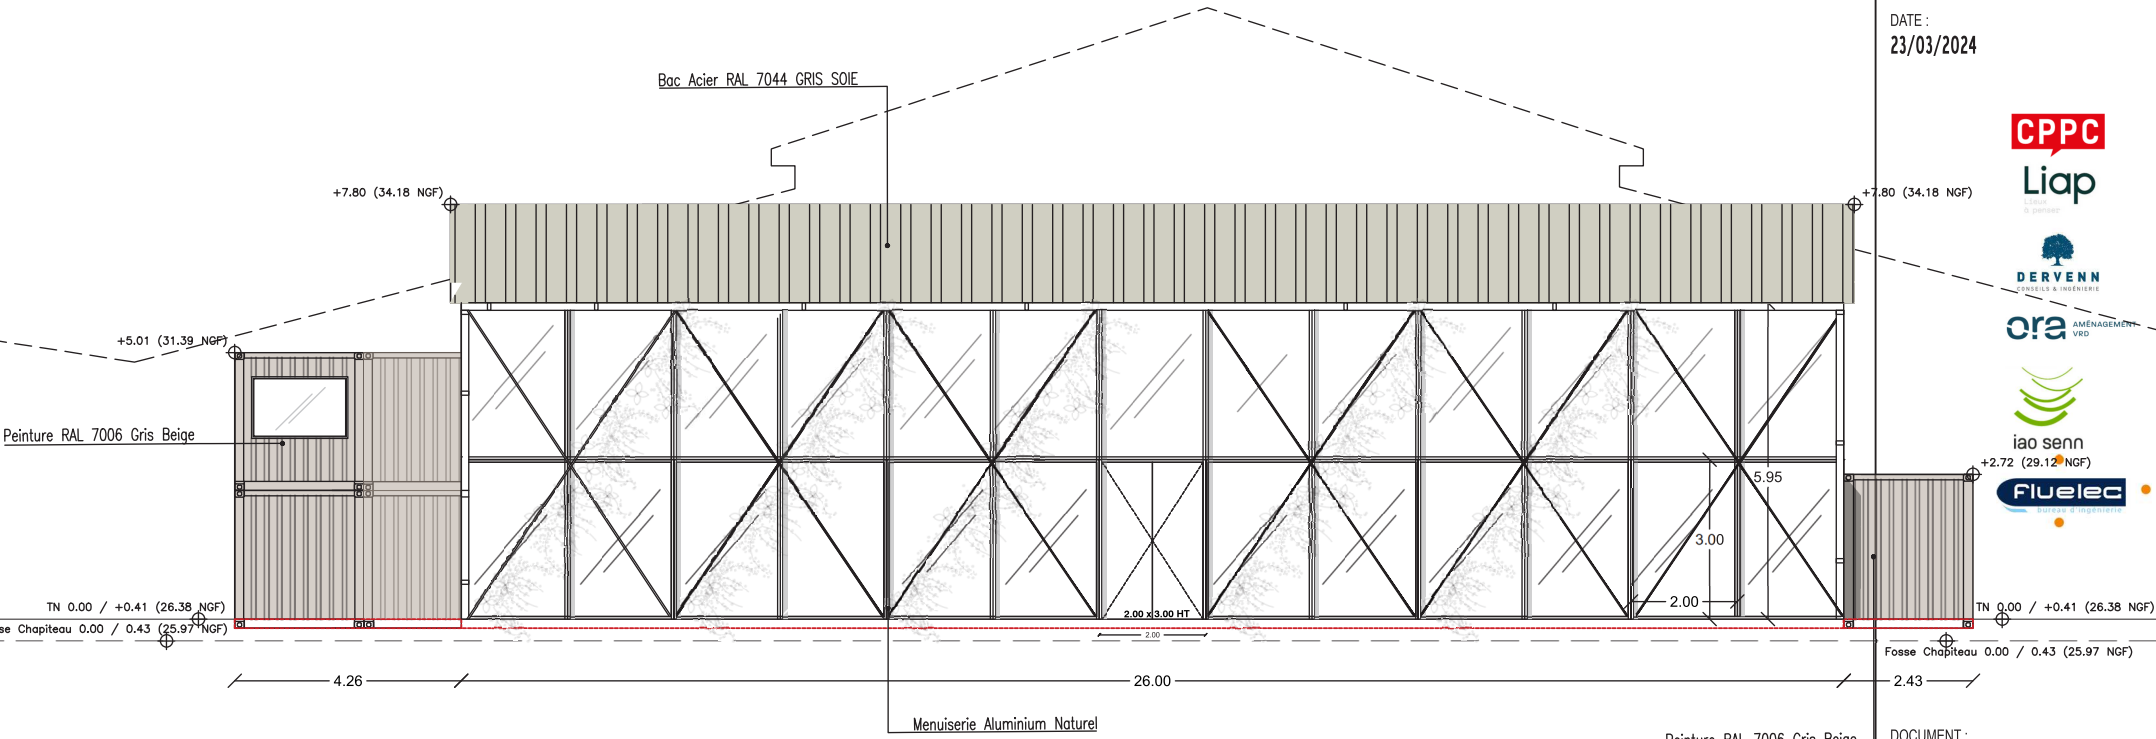

**ELEVATION SUD**

DOCUMENT :  
**PC 5. ELEVATIONS**  
**SERRE + BILLETTERIE**  
**SUD**  
 ECHELLE :

1:100  
 PAGE :  
 30

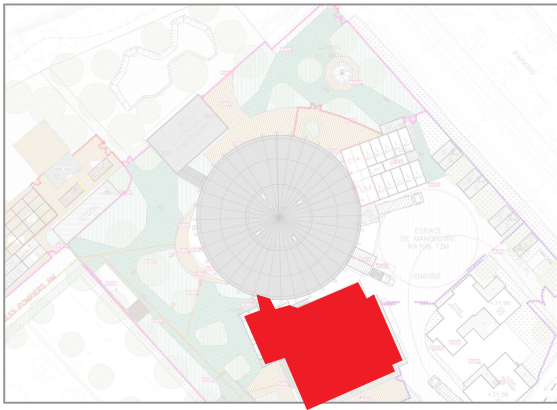

**VIVEMENT MAINTENANT**


ARCHITECTE :  
**Richard BONJOUR**  
 architecte dplg  
 Caran  
 31 150 - CHANTELOUP  
 06 07 78 64 53  
 vivementmaintenant@orange.fr

PROGRAMME :  
**LE MEM - EXTENSION**  
 La Piverdière  
 35000 RENNES

MAITRISE D'OUVRAGE :  
**CENTRE DE PRODUCTION DES**  
**PAROLES CONTEMPORAINES**  
 57, Quai de la Préalaye  
 35000 RENNES

PHASE :  
**PC MEM 2**


DATE :  
 23/03/2024

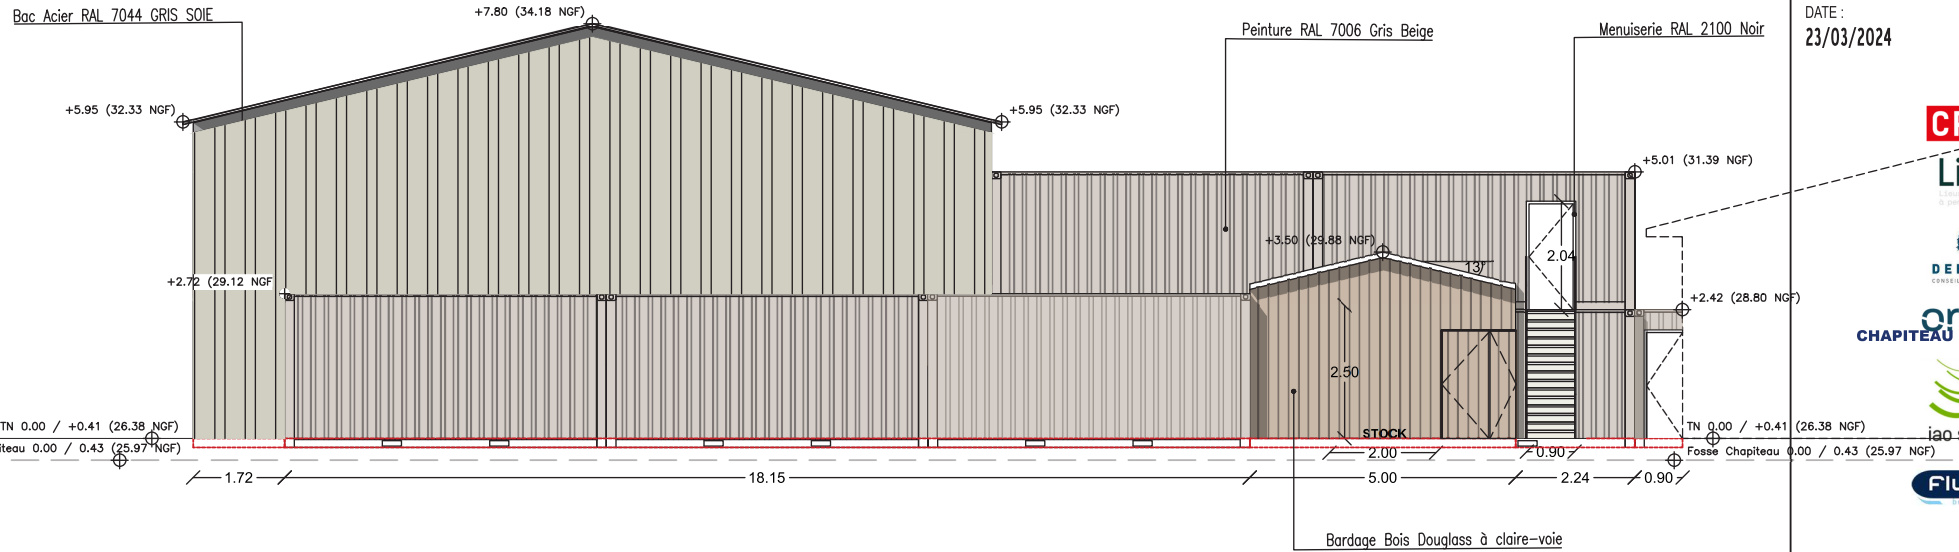

**ELEVATION EST**

DOCUMENT :  
**PC 5. ELEVATIONS**  
**SERRE + BILLETTERIE**  
**EST**  
 ECHELLE :

1:100  
 PAGE :  
 31

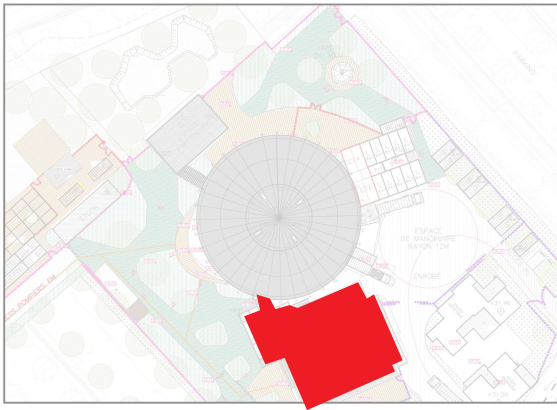

**VIVEMENT MAINTENANT**

ARCHITECTE :  
**Richard BONJOUR**  
 architecte dplg  
 Caran  
 31 150 - CHANTELOUP  
 06 07 78 64 53  
 vivementmaintenant@orange.fr

PROGRAMME :  
**LE MEM - EXTENSION**  
 La Piverdière  
 35000 RENNES

MAITRISE D'OUVRAGE :  
**CENTRE DE PRODUCTION DES**  
**PAROLES CONTEMPORAINES**  
 57, Quai de la Préalaye  
 35000 RENNES

PHASE :  
**PC MEM 2**

DATE :  
 23/03/2024

**CPPC**


**Liap**

**DERVENN**  
 CONSEILS & INGENIERIE

**ora**  
 AMENAGEMENT  
 VRD



**iao senn**

**Fluelec**

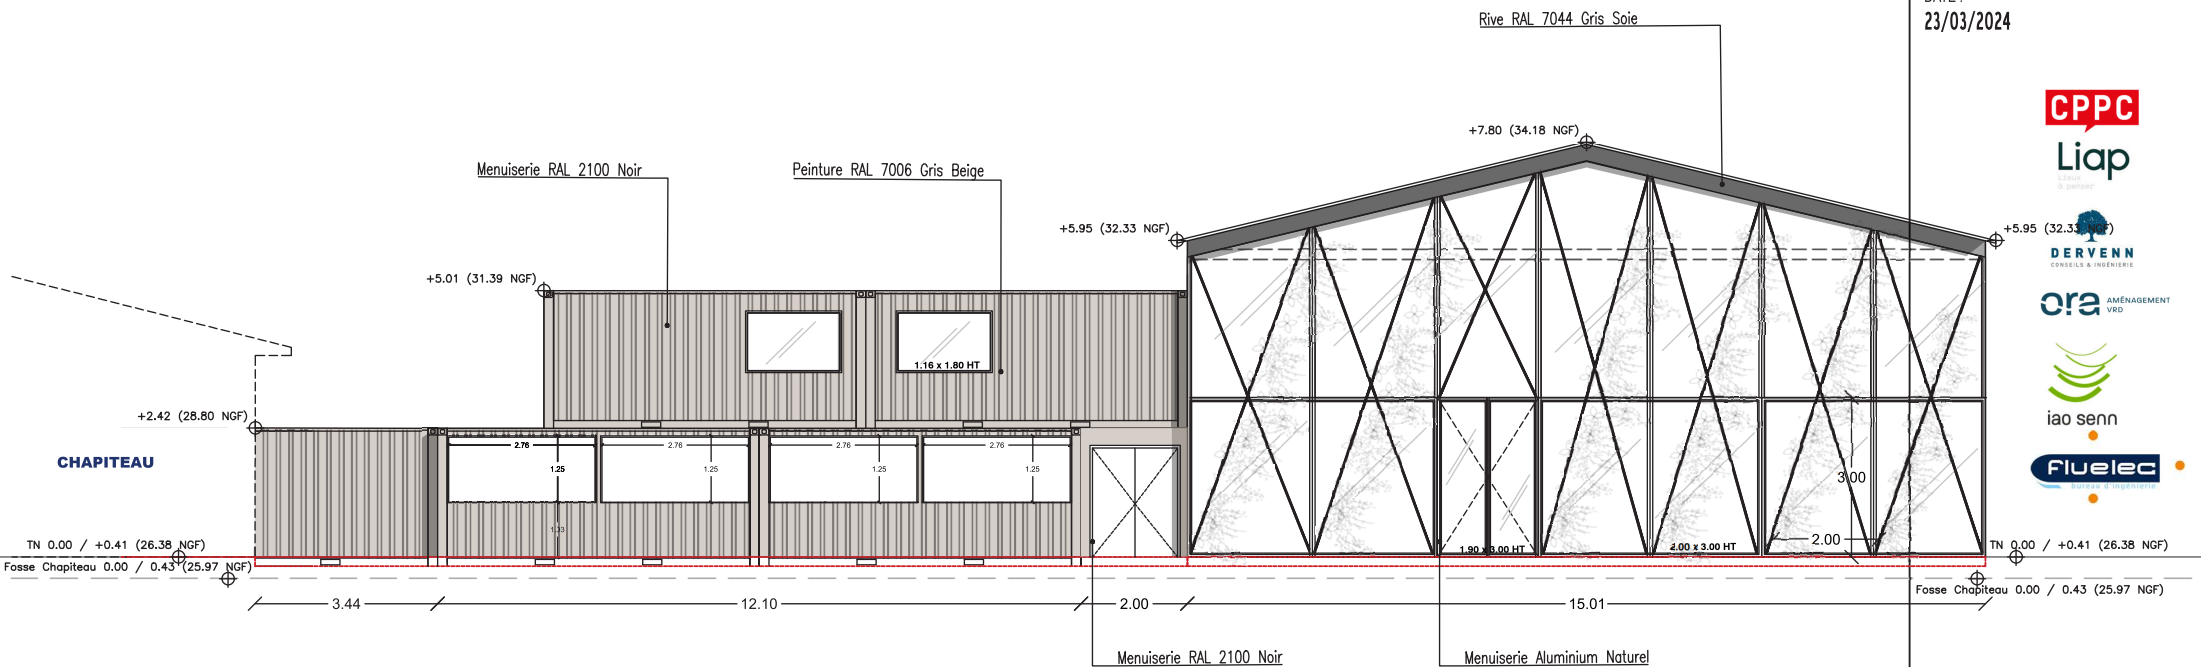

**ELEVATION OUEST**

DOCUMENT :  
**SERRE + BILLETTERIE**  
**OUEST**  
 ECHELLE :  
 1:100  
 PAGE :  
 32

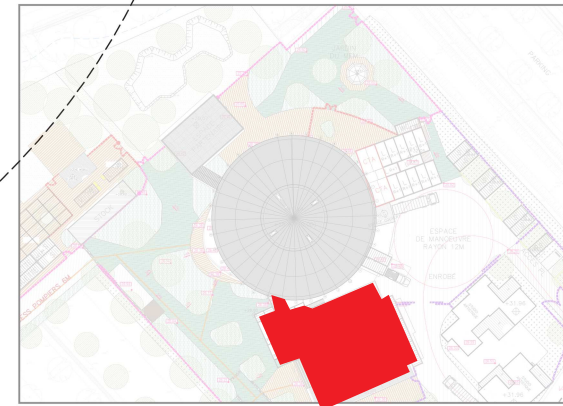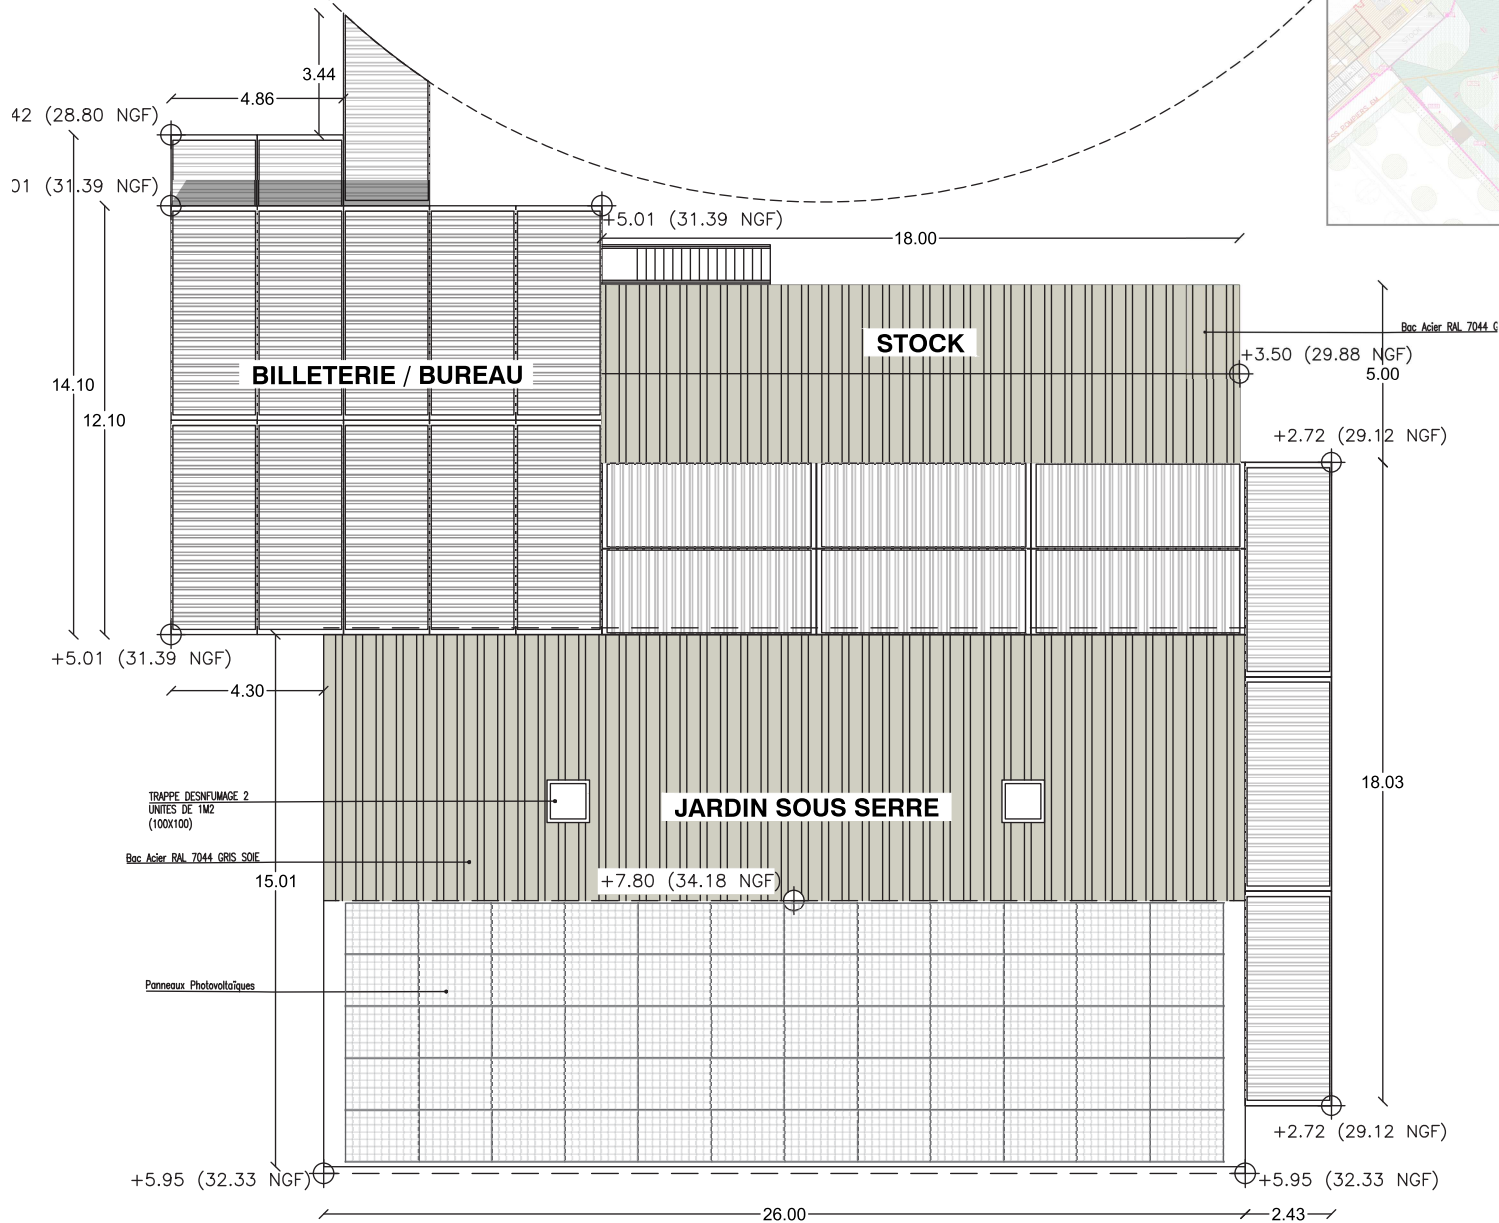

## VIVEMENT MAINTENANT

ARCHITECTE :  
**Richard BONJOUR**  
 architecte dplg  
 Caran  
 31 150 - CHANTELOUP  
 06 07 78 64 53  
 vivementmaintenant@orange.fr

PROGRAMME :  
**LE MEM - EXTENSION**  
 La Piverdière  
 35000 RENNES

MAITRISE D'OUVRAGE :  
**CENTRE DE PRODUCTION DES PAROLES CONTEMPORAINES**  
 57, Quai de la Préalaye  
 35000 RENNES







PHASE :  
**PC MEM 2**

DATE :  
 23/03/2024



DOCUMENT :  
**PC 5. ELEVATIONS  
 SERRE + BILLETERIE  
 TOITURE**  
 ECHELLE :

1:100  
 PAGE :  
 33

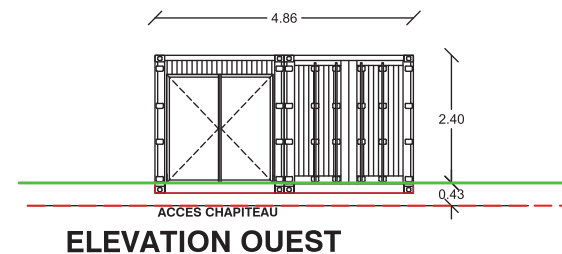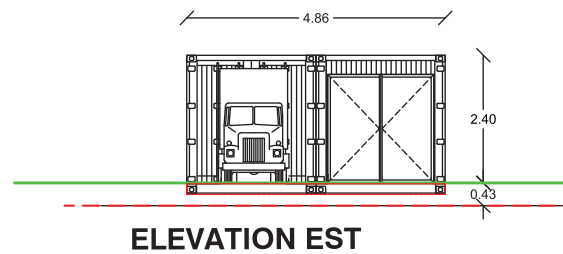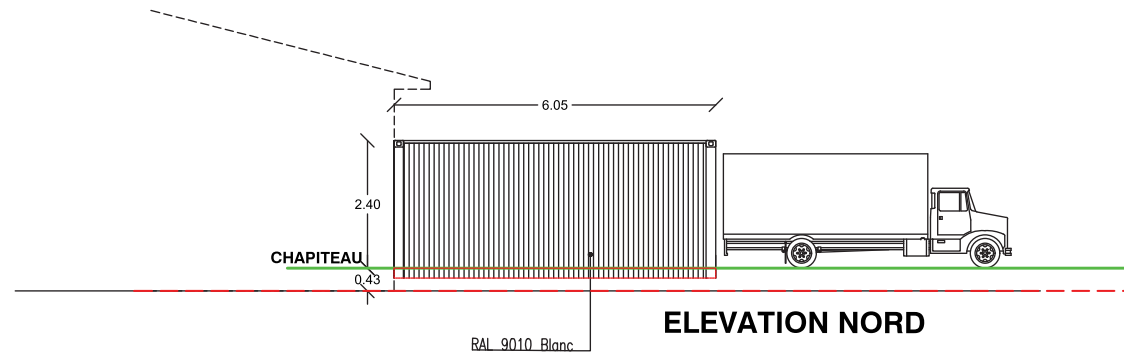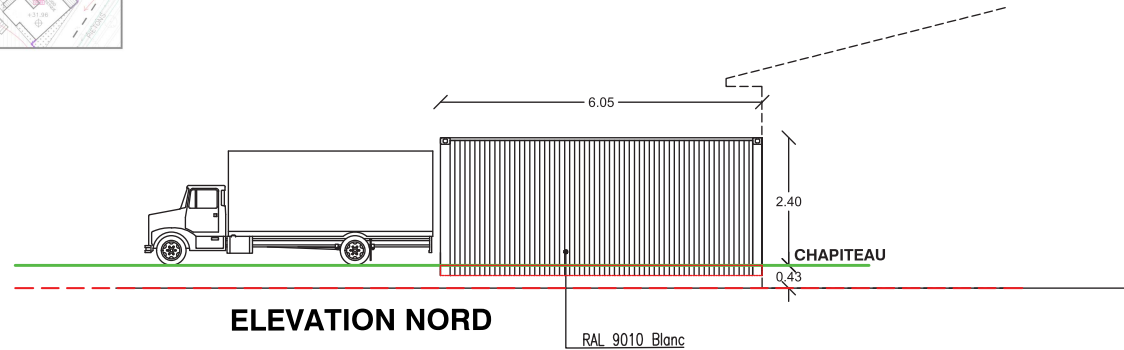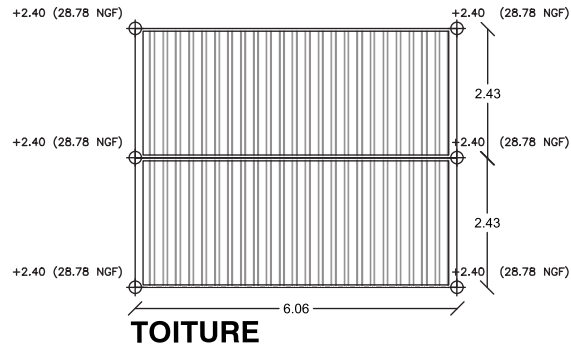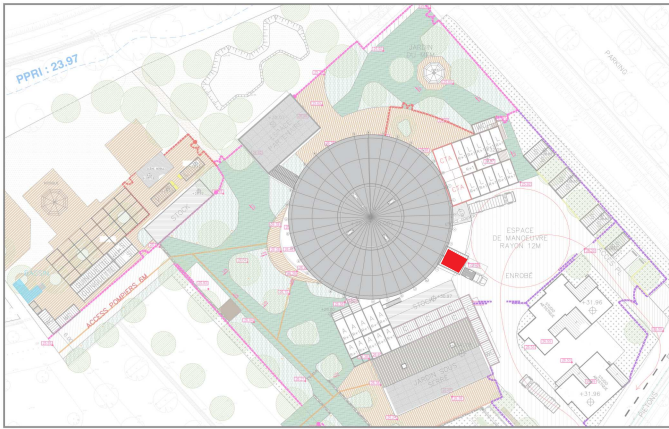

**VIVEMENT MAINTENANT**

ARCHITECTE :  
**Richard BONJOUR**  
 architecte dplg  
 Caran  
 31 150 - CHANTELOUP  
 06 07 78 64 53  
 vivementmaintenant@orange.fr

PROGRAMME :  
**LE MEM - EXTENSION**  
 La Piverdière  
 35000 RENNES

MAITRISE D'OUVRAGE :  
**CENTRE DE PRODUCTION DES PAROLES CONTEMPORAINES**  
 57, Quai de la Préalaye  
 35000 RENNES

PHASE :  
**PC MEM 2**


DATE :  
 23/03/2024



DOCUMENT :  
**PC 5. ELEVATIONS ESPACE TRAITEUR**

ÉCHELLE :

1:100  
 PAGE :

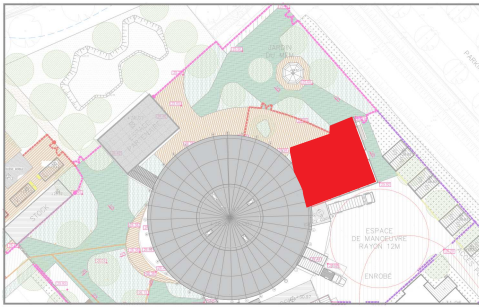

# VIVEMENT MAINTENANT


ARCHITECTE :  
**Richard BONJOUR**  
 architecte dplg  
 Caran  
 31 150 - CHANTELOUP  
 06 07 78 64 53  
 vivementmaintenant@orange.fr

PROGRAMME :  
**LE MEM - EXTENSION**  
 La Piverdière  
 35000 RENNES


MAITRISE D'OUVRAGE :  
**CENTRE DE PRODUCTION DES PAROLES CONTEMPORAINES**  
 57, Quai de la Préalaye  
 35000 RENNES

PHASE :  
**PC MEM 2**

DATE :  
 23/03/2024

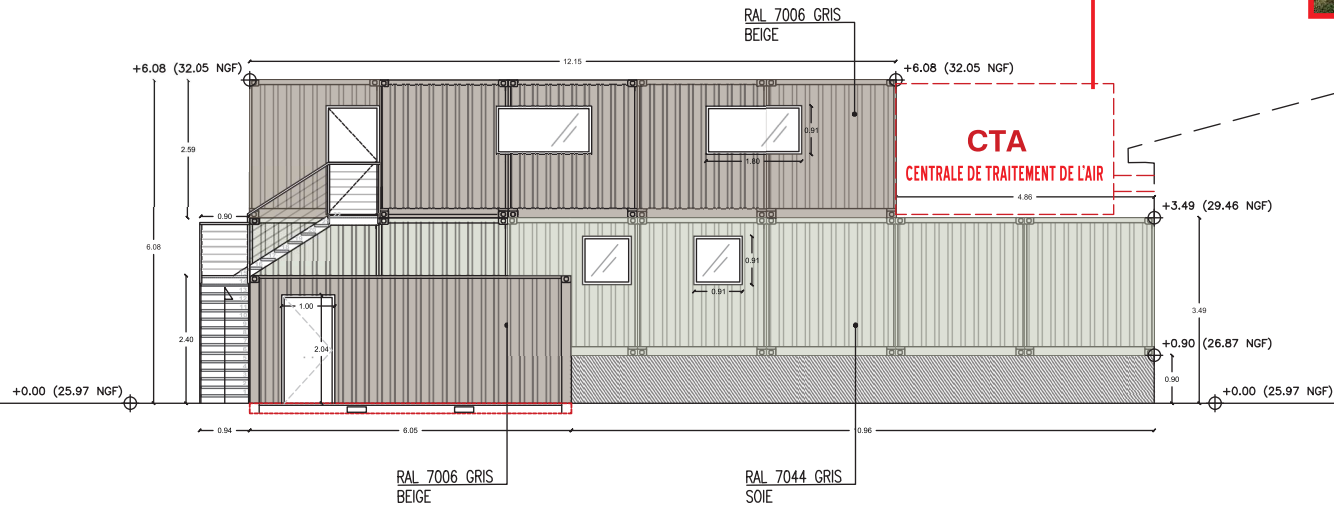



## ELEVATION NORD

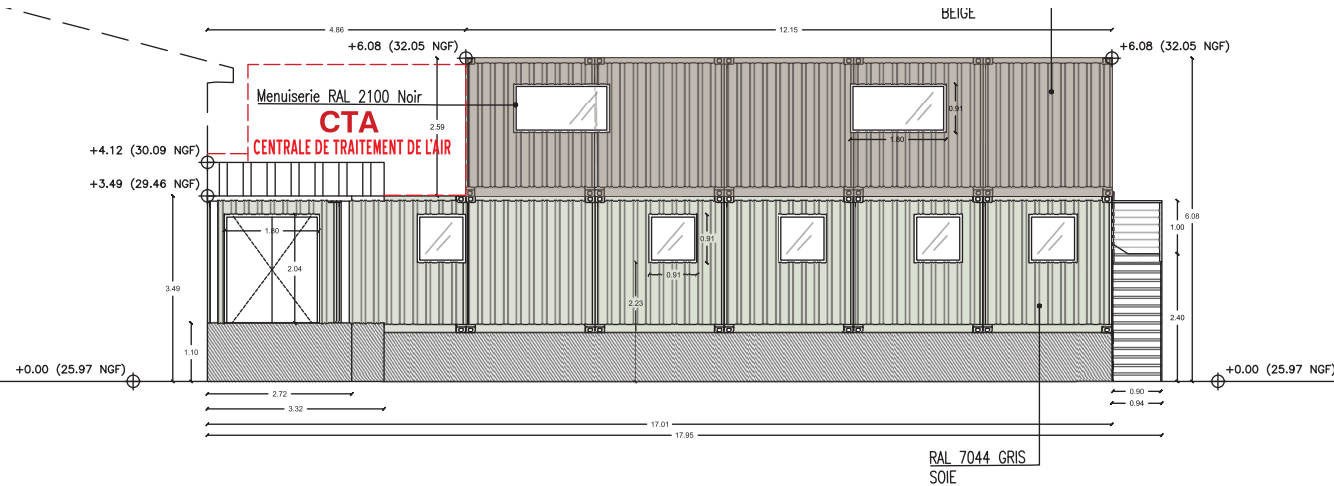


## ELEVATION SUD

DOCUMENT :  
**PC 5. ELEVATIONS LOGES**

ÉCHELLE :  
 1:100  
 PAGE :  
 35

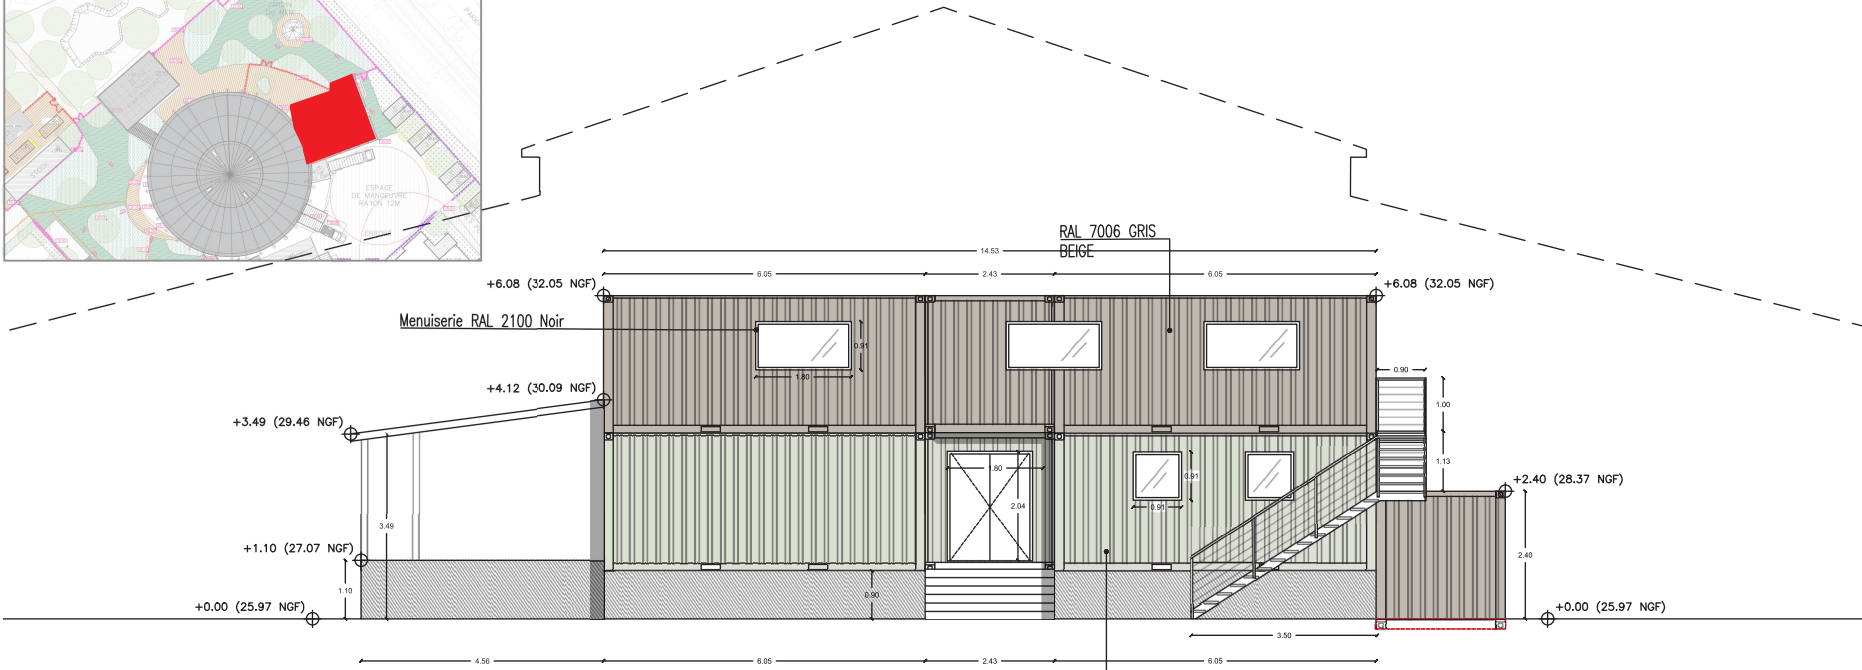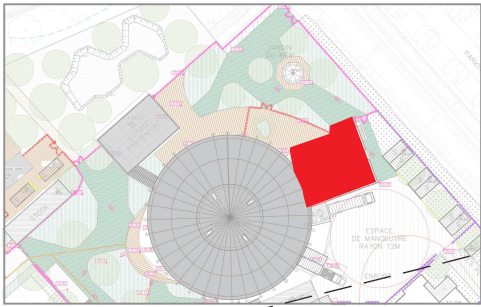

**ELEVATION EST**

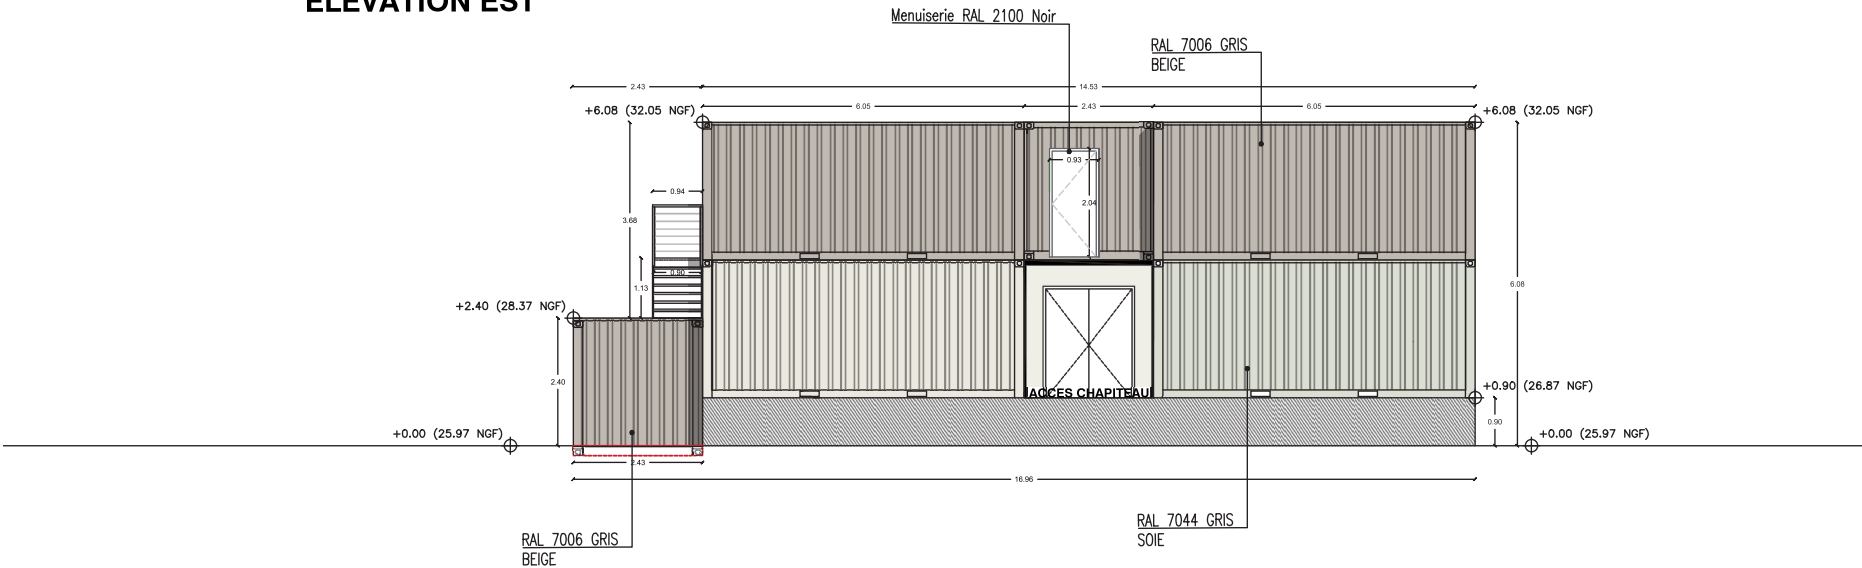

**ELEVATION OUEST**

**VIVEMENT MAINTENANT**

ARCHITECTE :  
**Richard BONJOUR**  
 architecte dplg  
 Caran  
 31 150 - CHANTELOUP  
 06 07 78 64 53  
 vivementmaintenant@orange.fr

PROGRAMME :  
**LE MEM - EXTENSION**  
 La Piverdière  
 35000 RENNES

MAITRISE D'OUVRAGE :  
**CENTRE DE PRODUCTION DES PAROLES CONTEMPORAINES**  
 57, Quai de la Préalaye  
 35000 RENNES

PHASE :  
**PC MEM 2**

DATE :  
 23/03/2024




DOCUMENT :  
**PC 5. ELEVATIONS LOGES**

ÉCHELLE :

1:100  
 PAGE :



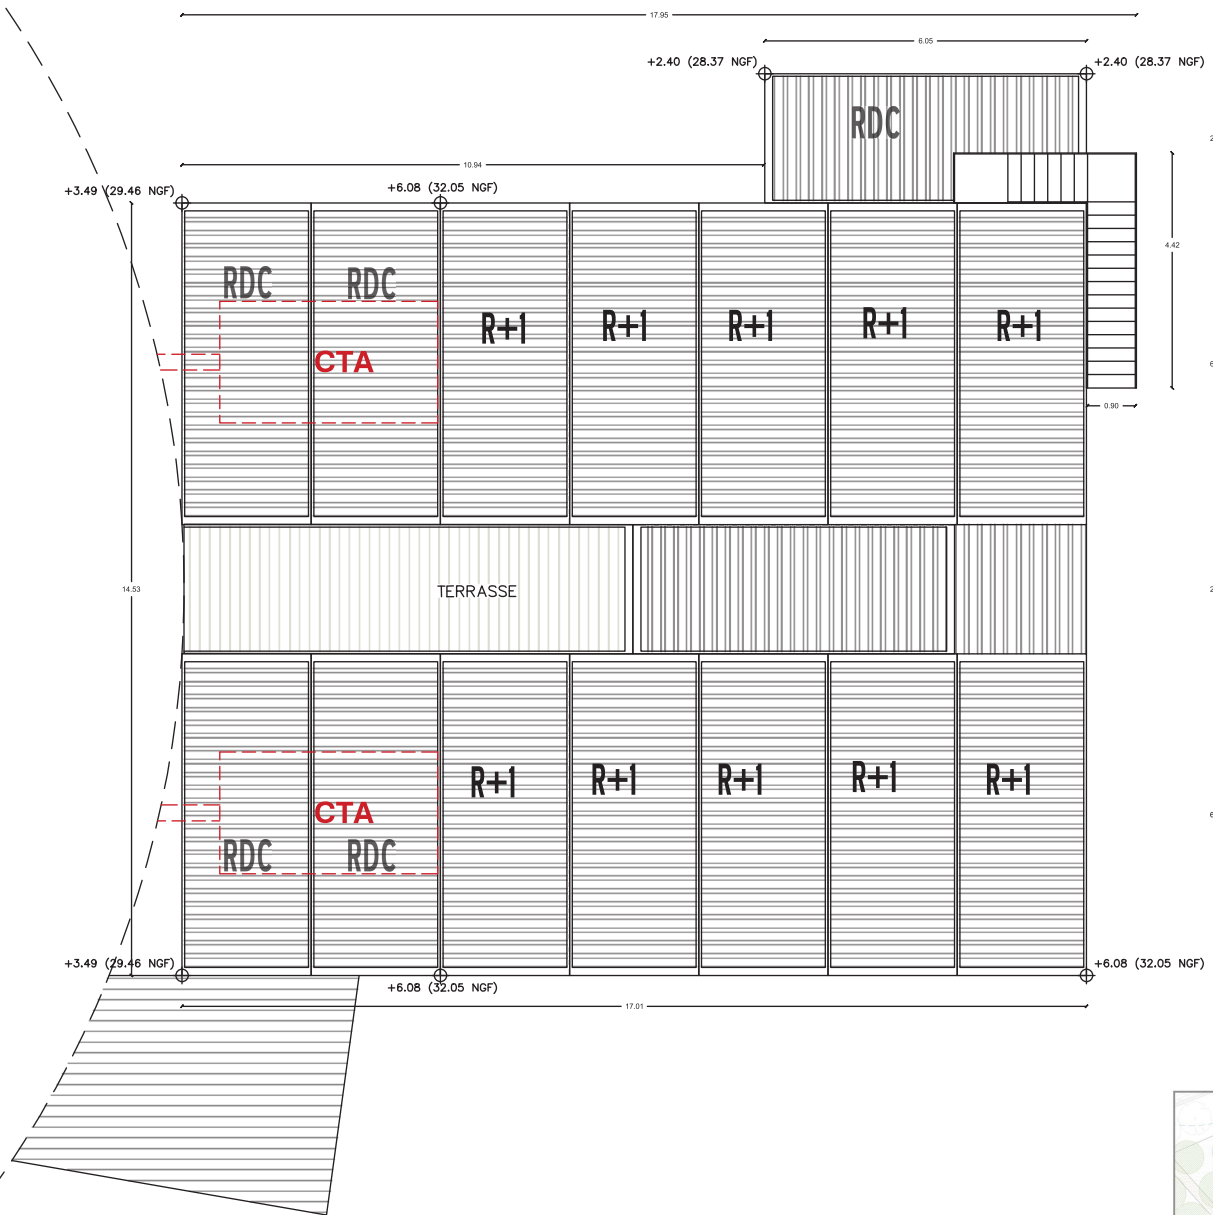

**VIVEMENT MAINTENANT**


ARCHITECTE :  
**Richard BONJOUR**  
 architecte dplg  
 Caran  
 31 150 - CHANTELOUP  
 06 07 78 64 53  
 vivementmaintenant@orange.fr

PROGRAMME :  
**LE MEM - EXTENSION**  
 La Piverdière  
 35000 RENNES

MAITRISE D'OUVRAGE :  
**CENTRE DE PRODUCTION DES PAROLES CONTEMPORAINES**  
 57, Quai de la Préalaye  
 35000 RENNES

PHASE :  
**PC MEM 2**




DATE :  
 23/03/2024


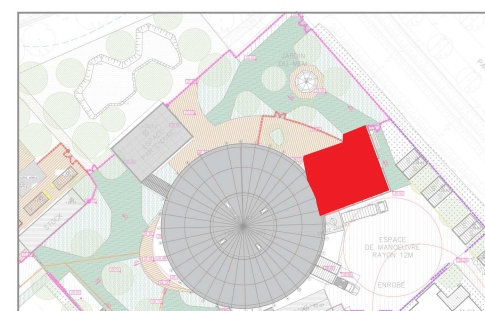


DOCUMENT :  
**PC 5. ELEVATIONS LOGES**

ÉCHELLE :  
 1:100

PAGE :  
 37

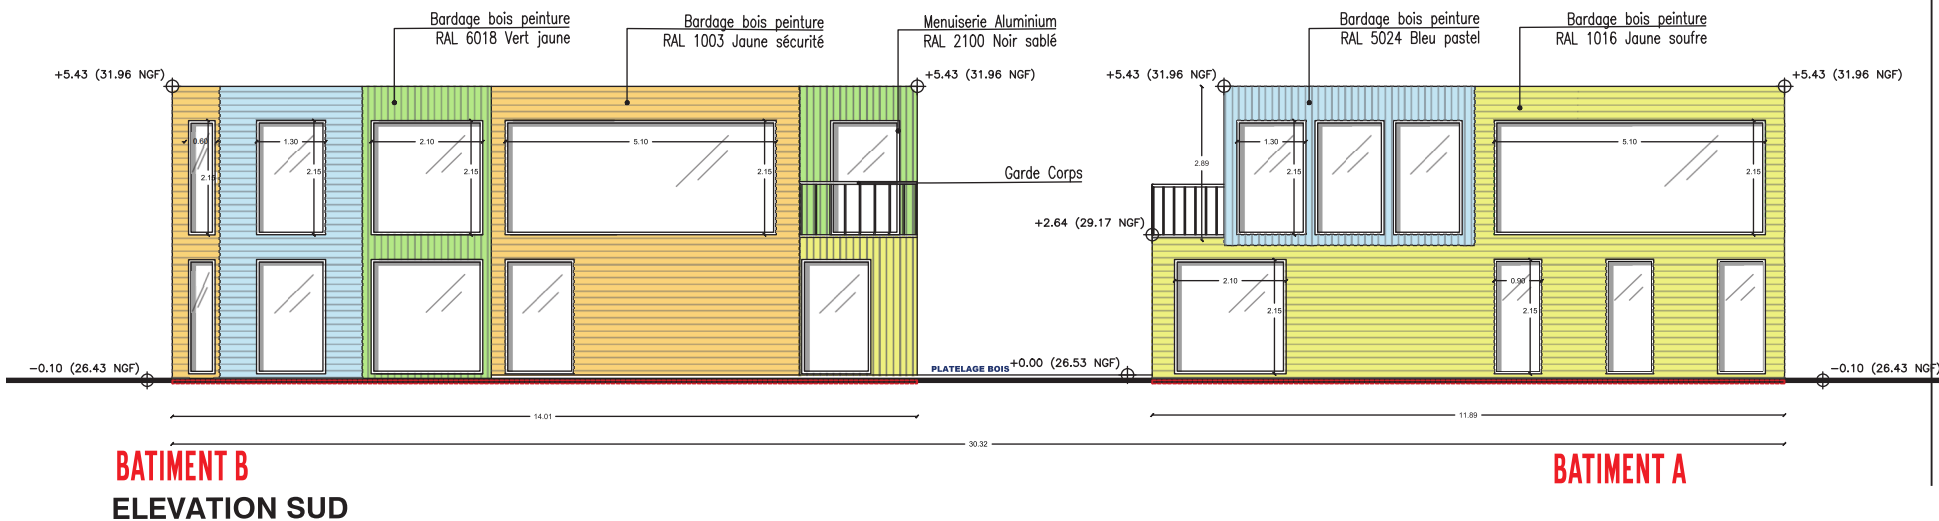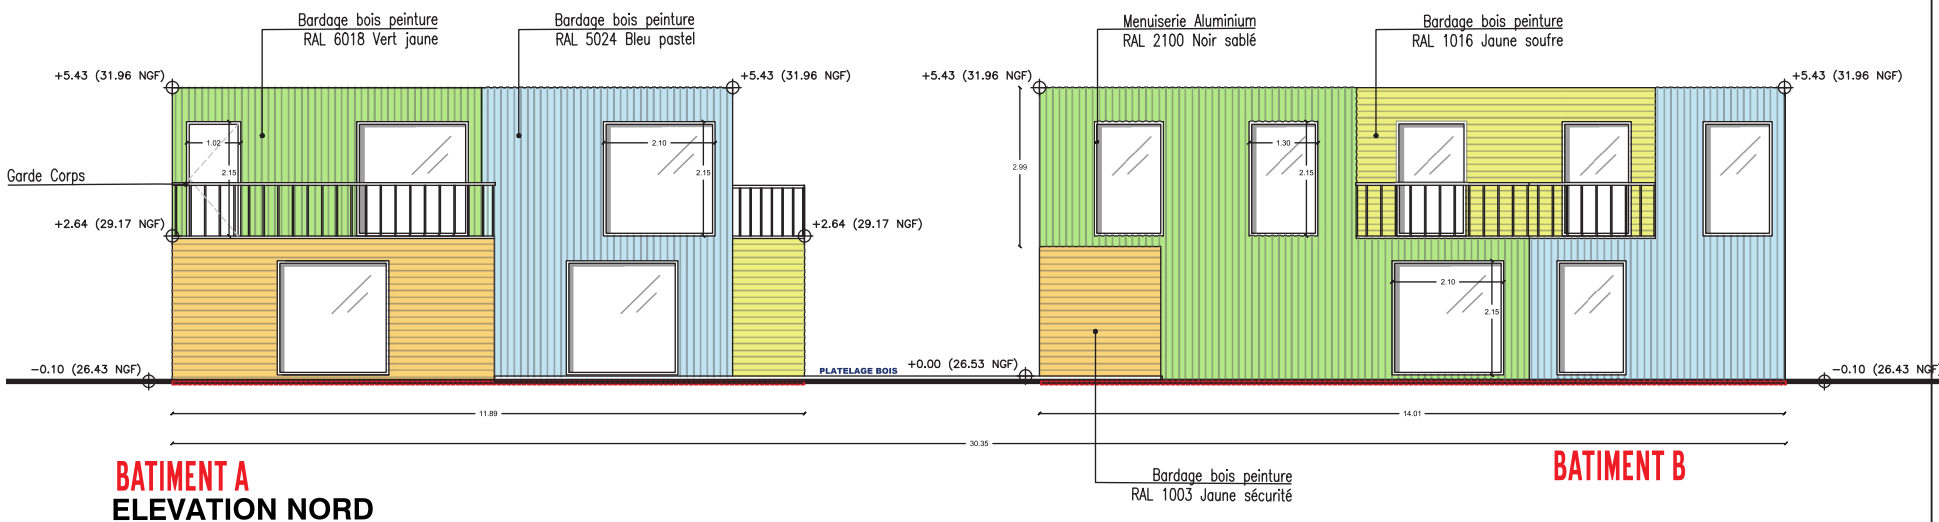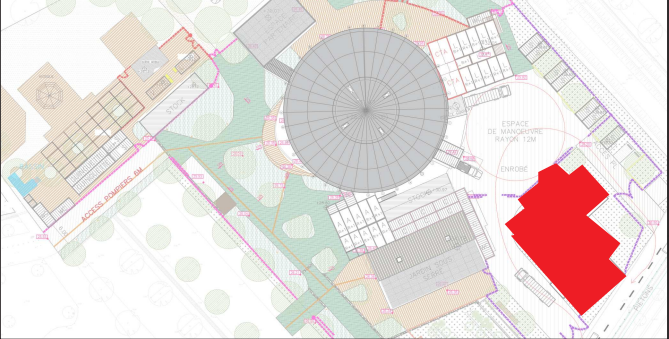


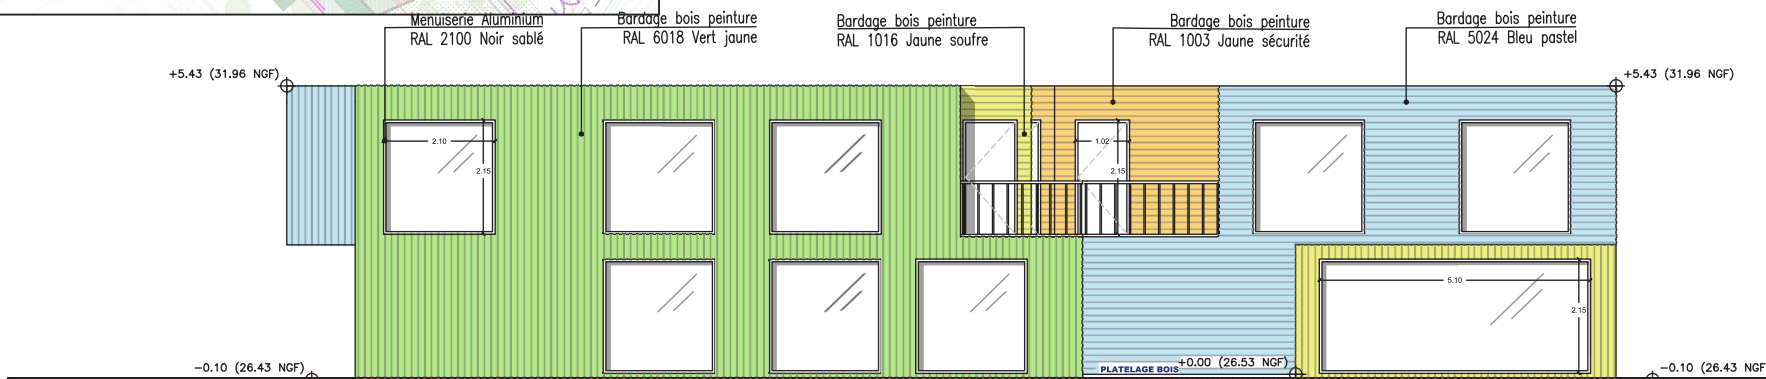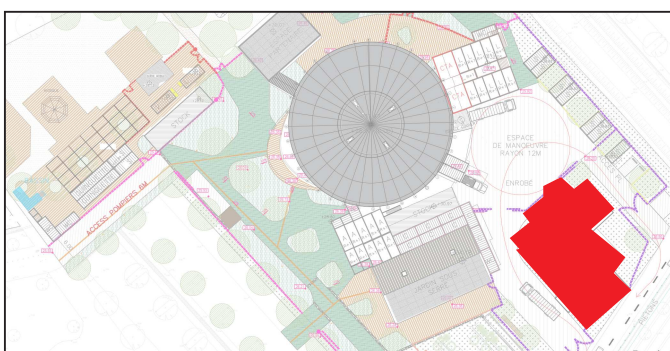

**BATIMENT B**


**BATIMENT A**

**ELEVATION EST**

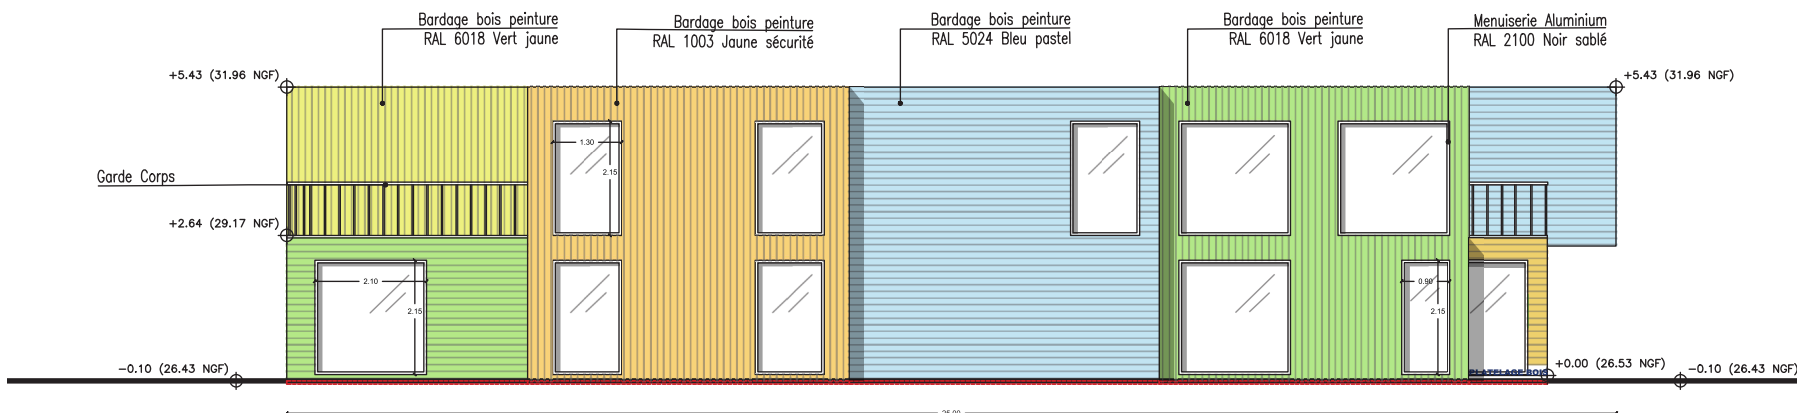

**ELEVATION OUEST** **BATIMENT A**

# BATIMENT A

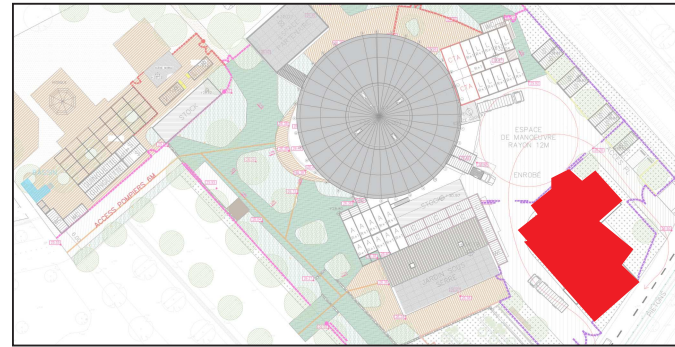

## VIVEMENT MAINTENANT


ARCHITECTE :  
**Richard BONJOUR**  
 architecte dplg  
 Caran  
 31 150 - CHANTELOUP  
 06 07 78 64 53  
 vivementmaintenant@orange.fr

PROGRAMME :  
**LE MEM - EXTENSION**  
 La Piverdière  
 35000 RENNES


MAITRISE D'OUVRAGE :  
**CENTRE DE PRODUCTION DES PAROLES CONTEMPORAINES**  
 57, Quai de la Préalaye  
 35000 RENNES

PHASE :  
**PC MEM 2**

DATE :  
 23/03/2024

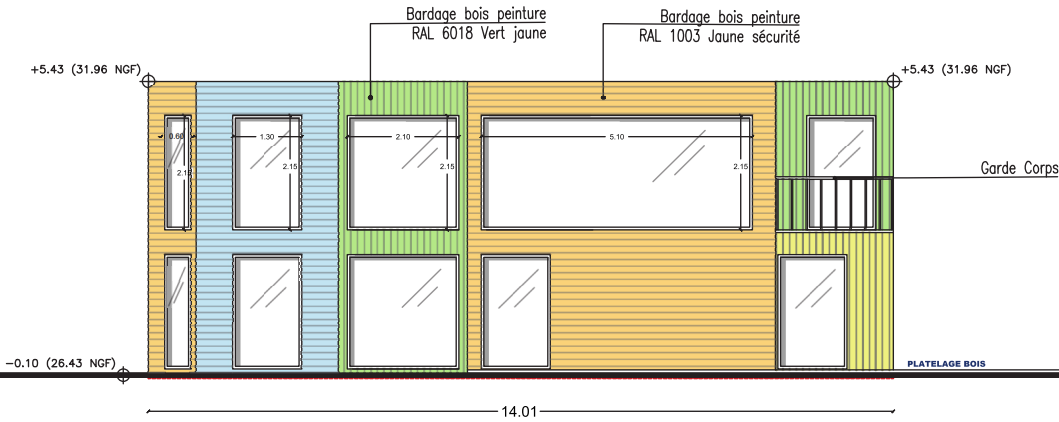

ELEVATION SUD

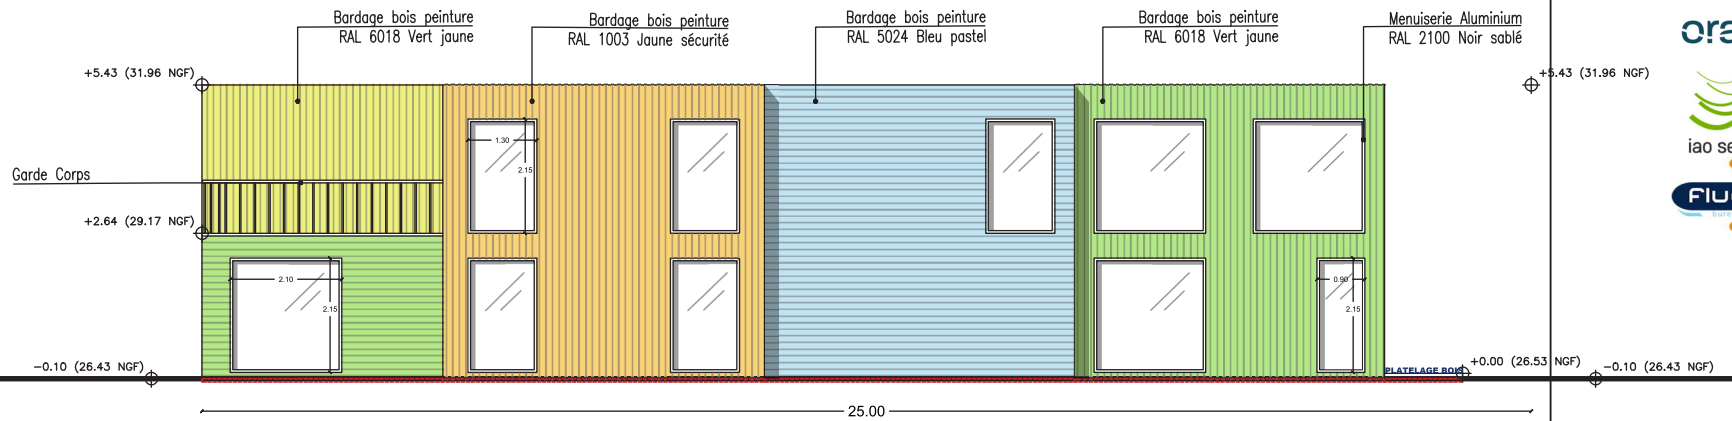

ELEVATION OUEST





DOCUMENT :  
**PC 5. ELEVATIONS BUREAUX BATIMENT A**

ÉCHELLE :


1:100  
 PAGE :

40

# BATIMENT A

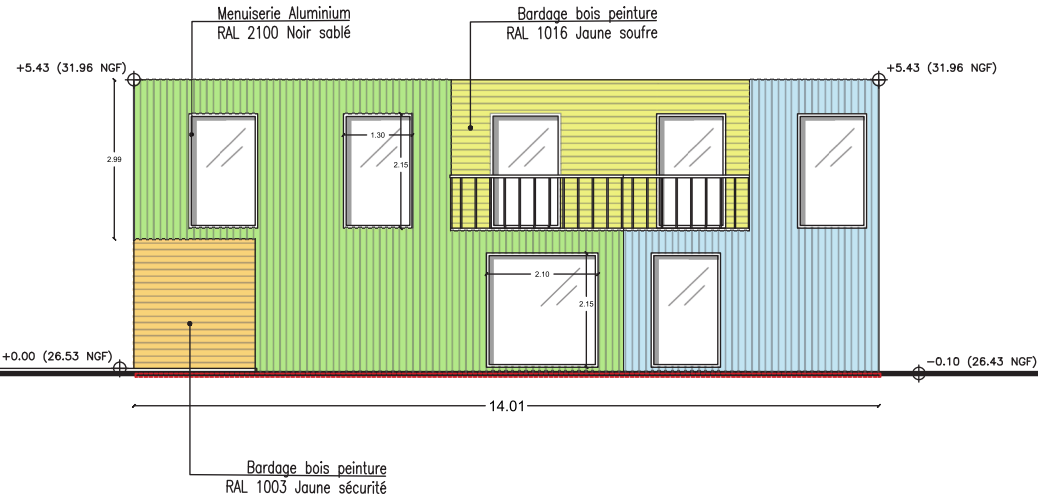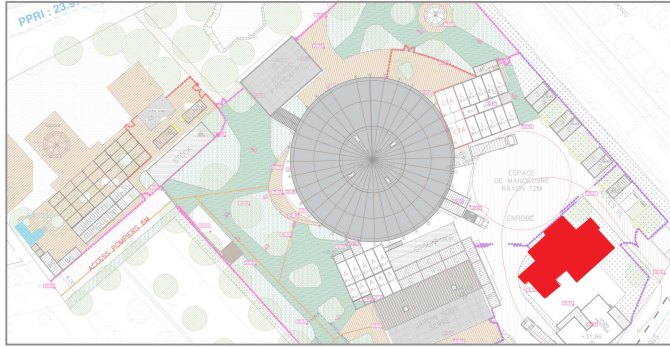

ELEVATION NORD

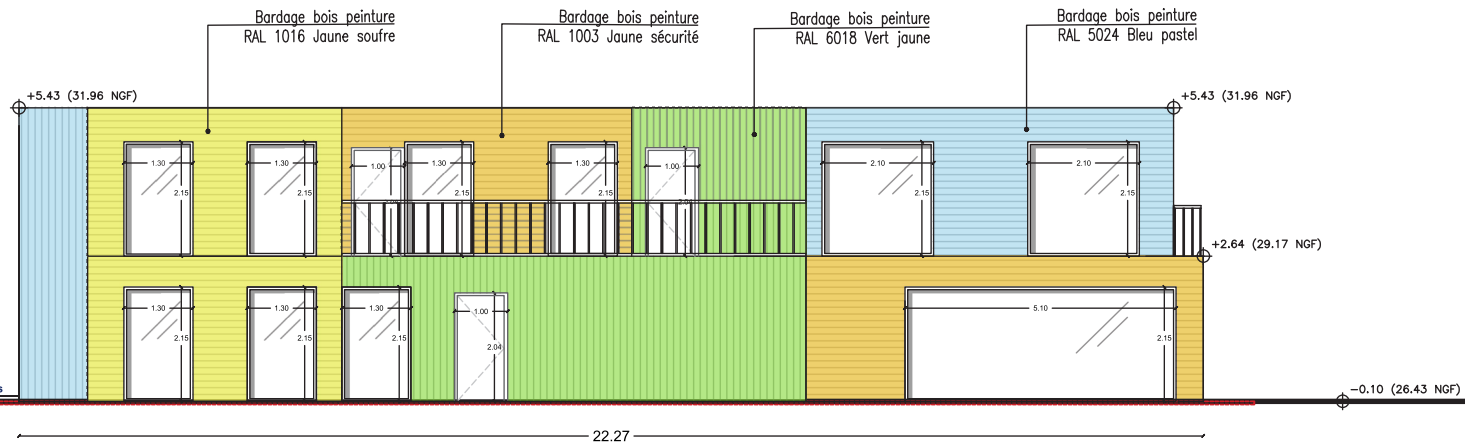

ELEVATION EST

## VIVEMENT MAINTENANT

ARCHITECTE :  
**Richard BONJOUR**  
 architecte dplg  
 Caran  
 31 150 - CHANTELOUP  
 06 07 78 64 53  
 vivementmaintenant@orange.fr

PROGRAMME :  
**LE MEM - EXTENSION**  
 La Piverdière  
 35000 RENNES

MAITRISE D'OUVRAGE :  
**CENTRE DE PRODUCTION DES**  
**PAROLES CONTEMPORAINES**  
 57, Quai de la Préalaye  
 35000 RENNES

PHASE :  
**PC MEM 2**


DATE :  
 23/03/2024



DOCUMENT :  
**PC 5. ELEVATIONS**  
**BUREAUX BATIMENT A**

ÉCHELLE :  
 1:100  
 PAGE :

# BATIMENT B

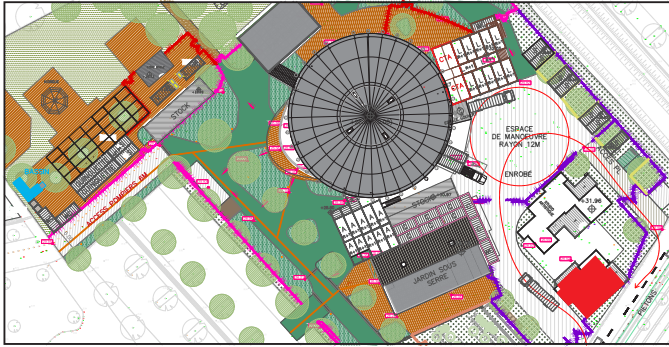

## VIVEMENT MAINTENANT


ARCHITECTE :  
**Richard BONJOUR**  
 architecte dplg  
 Caran  
 31 150 - CHANTELOUP  
 06 07 78 64 53  
 vivementmaintenant@orange.fr

PROGRAMME :  
**LE MEM - EXTENSION**  
 La Piverdière  
 35000 RENNES


MAÎTRE D'OUVRAGE :  
**CENTRE DE PRODUCTION DES PAROLES CONTEMPORAINES**  
 57, Quai de la Préalaye  
 35000 RENNES

PHASE :  
**PC MEM 2**

DATE :  
 23/03/2024

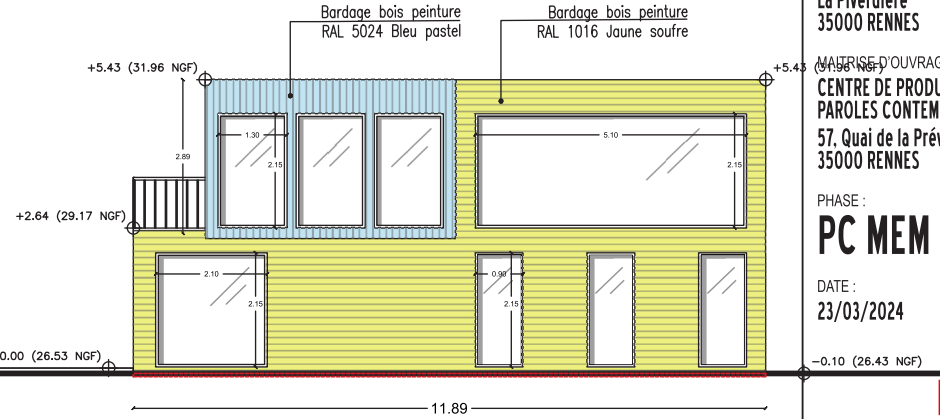

## ELEVATION SUD

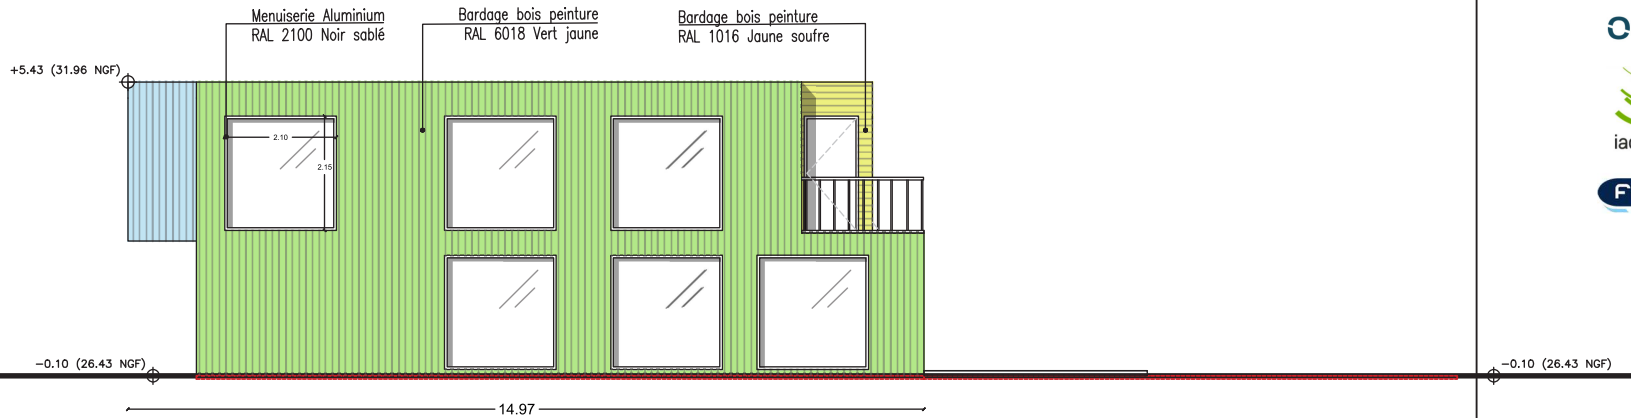

## ELEVATION EST

**CPPC**

**Liap**  
 L'ÉCOLE  
 DE L'ARCHITECTURE

**DERVENN**  
 CONSEILS & INGÉNIERIE

**ora**  
 AMÉNAGEMENT  
 VRD

**iao senn**

**Fluelec**  
 ÉNERGIE DÉCOUVERTE

DOCUMENT :  
**PC 5. ELEVATIONS BUREAUX BATIMENT B**


ÉCHELLE :

1:100

PAGE :

42

# BATIMENT B

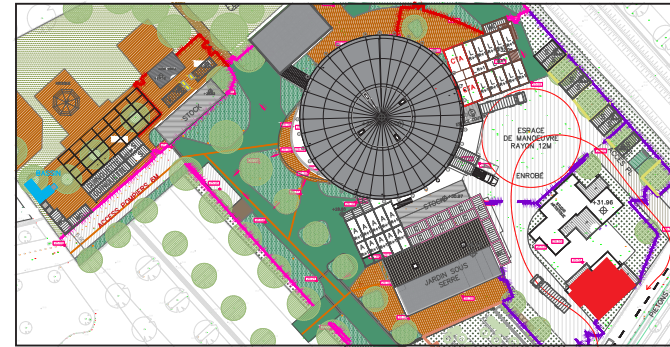

## VIVEMENT MAINTENANT


ARCHITECTE :  
**Richard BONJOUR**  
 architecte dplg  
 Caran  
 31 150 - CHANTELOUP  
 06 07 78 64 53  
 vivementmaintenant@orange.fr

PROGRAMME :  
**LE MEM - EXTENSION**  
 La Piverdière  
 35000 RENNES


MAITRISE D'OUVRAGE :  
**CENTRE DE PRODUCTION DES PAROLES CONTEMPORAINES**  
 57, Quai de la Préalaye  
 35000 RENNES

PHASE :  
**PC MEM 2**

DATE :  
 23/03/2024

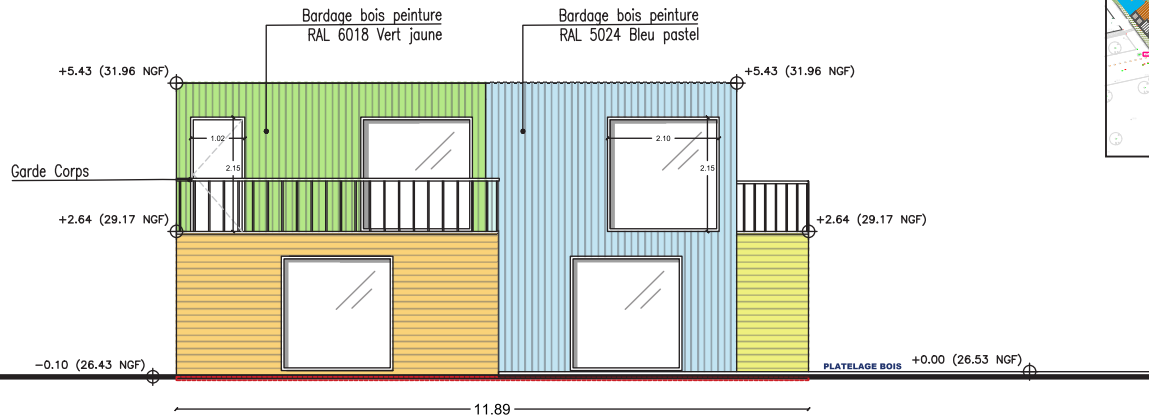

ELEVATION NORD

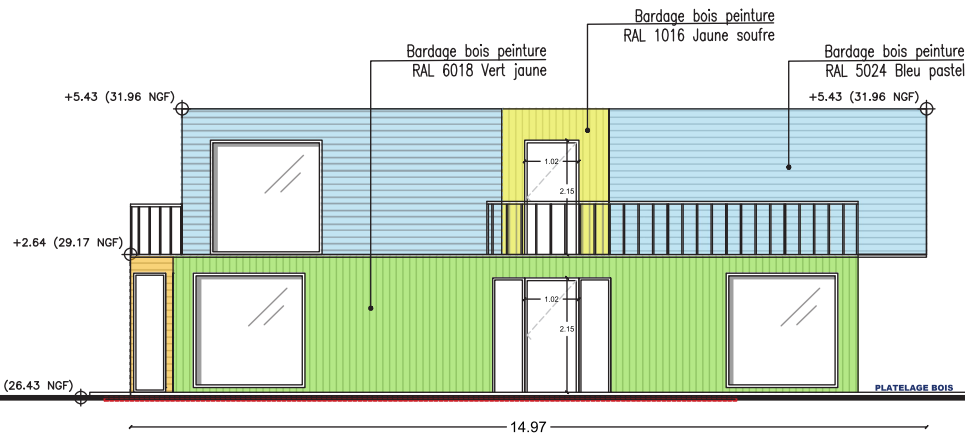

ELEVATION OUEST

**CPPC**

**Liap**

LIAP & PARTENAIRES

**DERVENN**  
 CONSEILS & INGENIERIE

**ora** AMENAGEMENT VRD

**iao senn**

**Fluelec**  
 SYSTEMES DE CHAUFFAGE

DOCUMENT  
**PC 5. ELEVATIONS BUREAUX BATIMENT B**

ÉCHELLE :  
 1:100  
 PAGE :  
 43