



CENTRE DE PRODUCTION DES PAROLES CONTEMPORAINES
 ADRESSE PRINCIPALE : 57 QUAI DE LA PREVAUDAYE
 IMMEUBLE CALYPSO 35000 RENNES
 130 RUE EUGENE POTTEIER 35000 RENNES
 ASSOCIATION 1901
 CODE APE : 8001Z
 SIRET : 41912021800064
 WWW.CPPC.FR

« vivement maintenant »
 Richard BONJOUR
 architecte dplg
 national : 041993
 CARAN - 35150 CHANTELOUP
 Siret : 500 945 159 00043
 06 07 78 64 53 - vivementmaintenant@orange.fr



VIVEMENT MAINTENANT

MAITRISE D'OUVRAGE :
 CENTRE DE PRODUCTION DES
 PAROLES CONTEMPORAINES

ADRESSE :
 La Piverdière
 35000 RENNES

PHASE :
 AT PC 39
 PC 40

DATE :
 29/02
 2024


AT ET PC 35238 23 10221

LE MEM - LA PIVERDIÈRE
35000 RENNES



STECAL : 13 535 . 00 M² PARCELLES :

- 000 DW 30 000 DW 29
- 000 DW 31 000 DW 92
- 000 DW 9

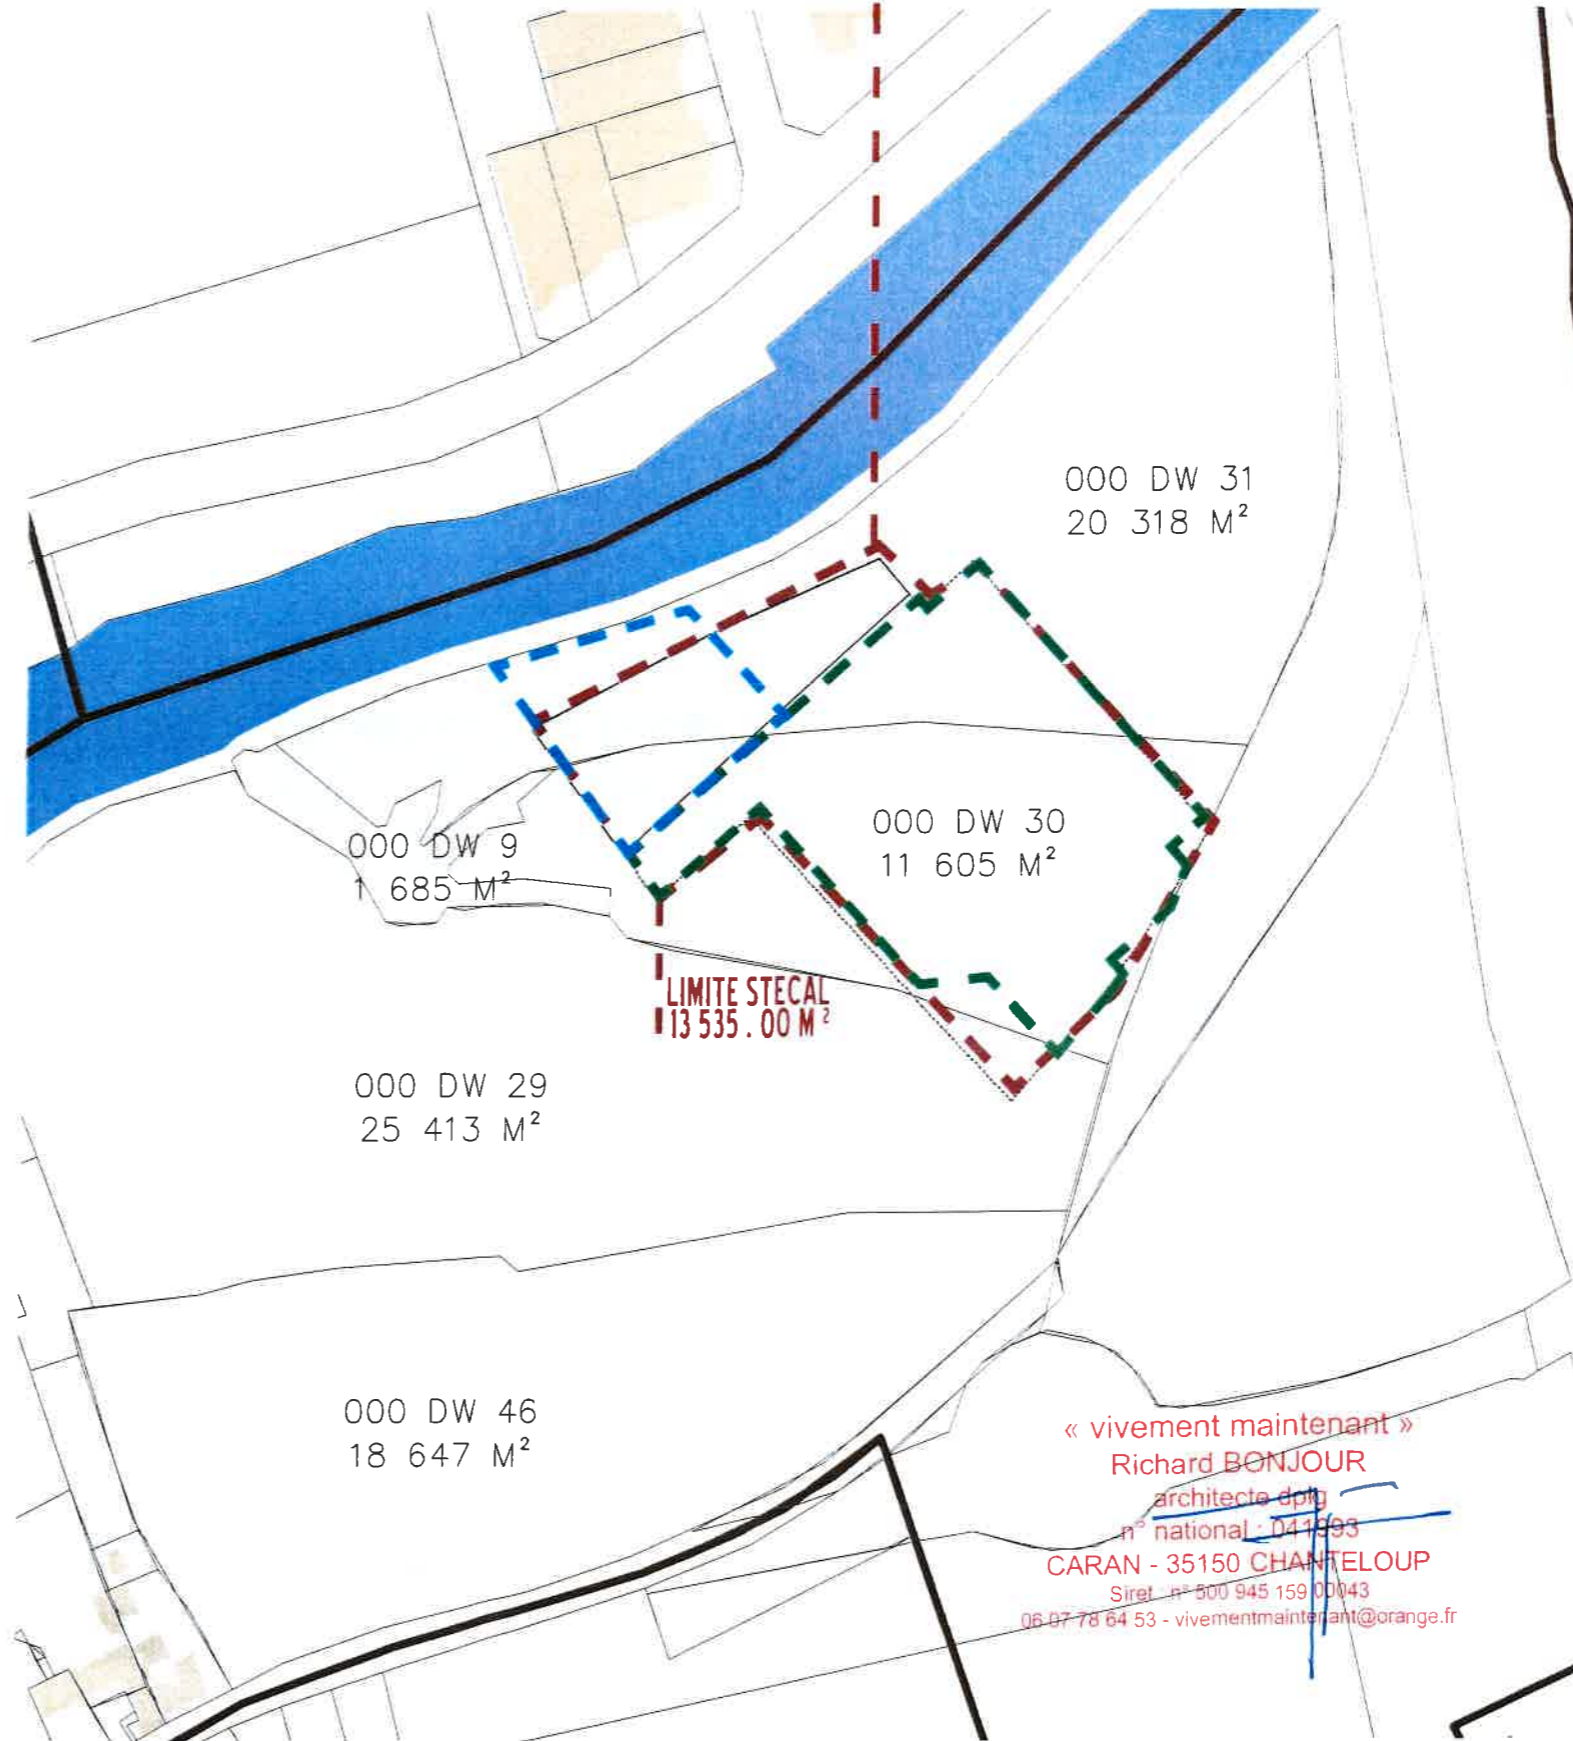

« vivement maintenant »
Richard BONJOUR
architecte dplg
n° national : 041593
CARAN - 35150 CHANTELOUP
Siret : n° 500 945 159 00043
06 07 78 64 53 - vivementmaintenant@orange.fr

VIVEMENT MAINTENANT

ARCHITECTE
Richard BONJOUR
architecte dplg
Caran
31 150 - CHANTELOUP
06 07 78 64 53
vivementmaintenant@orange.fr

PROGRAMME
LE MEM - EXTENSION
La Piverdière
35000 RENNES

MAITRISE D'OUVRAGE
CENTRE DE PRODUCTION DES
PAROLES CONTEMPORAINES
57, Quai de la Préalaye
35000 RENNES

PHASE
PC MEM 2

DATE
29/02
2024




DOCUMENT :

PC 39-40 SITUATION

ECHELLE

PAGE
2

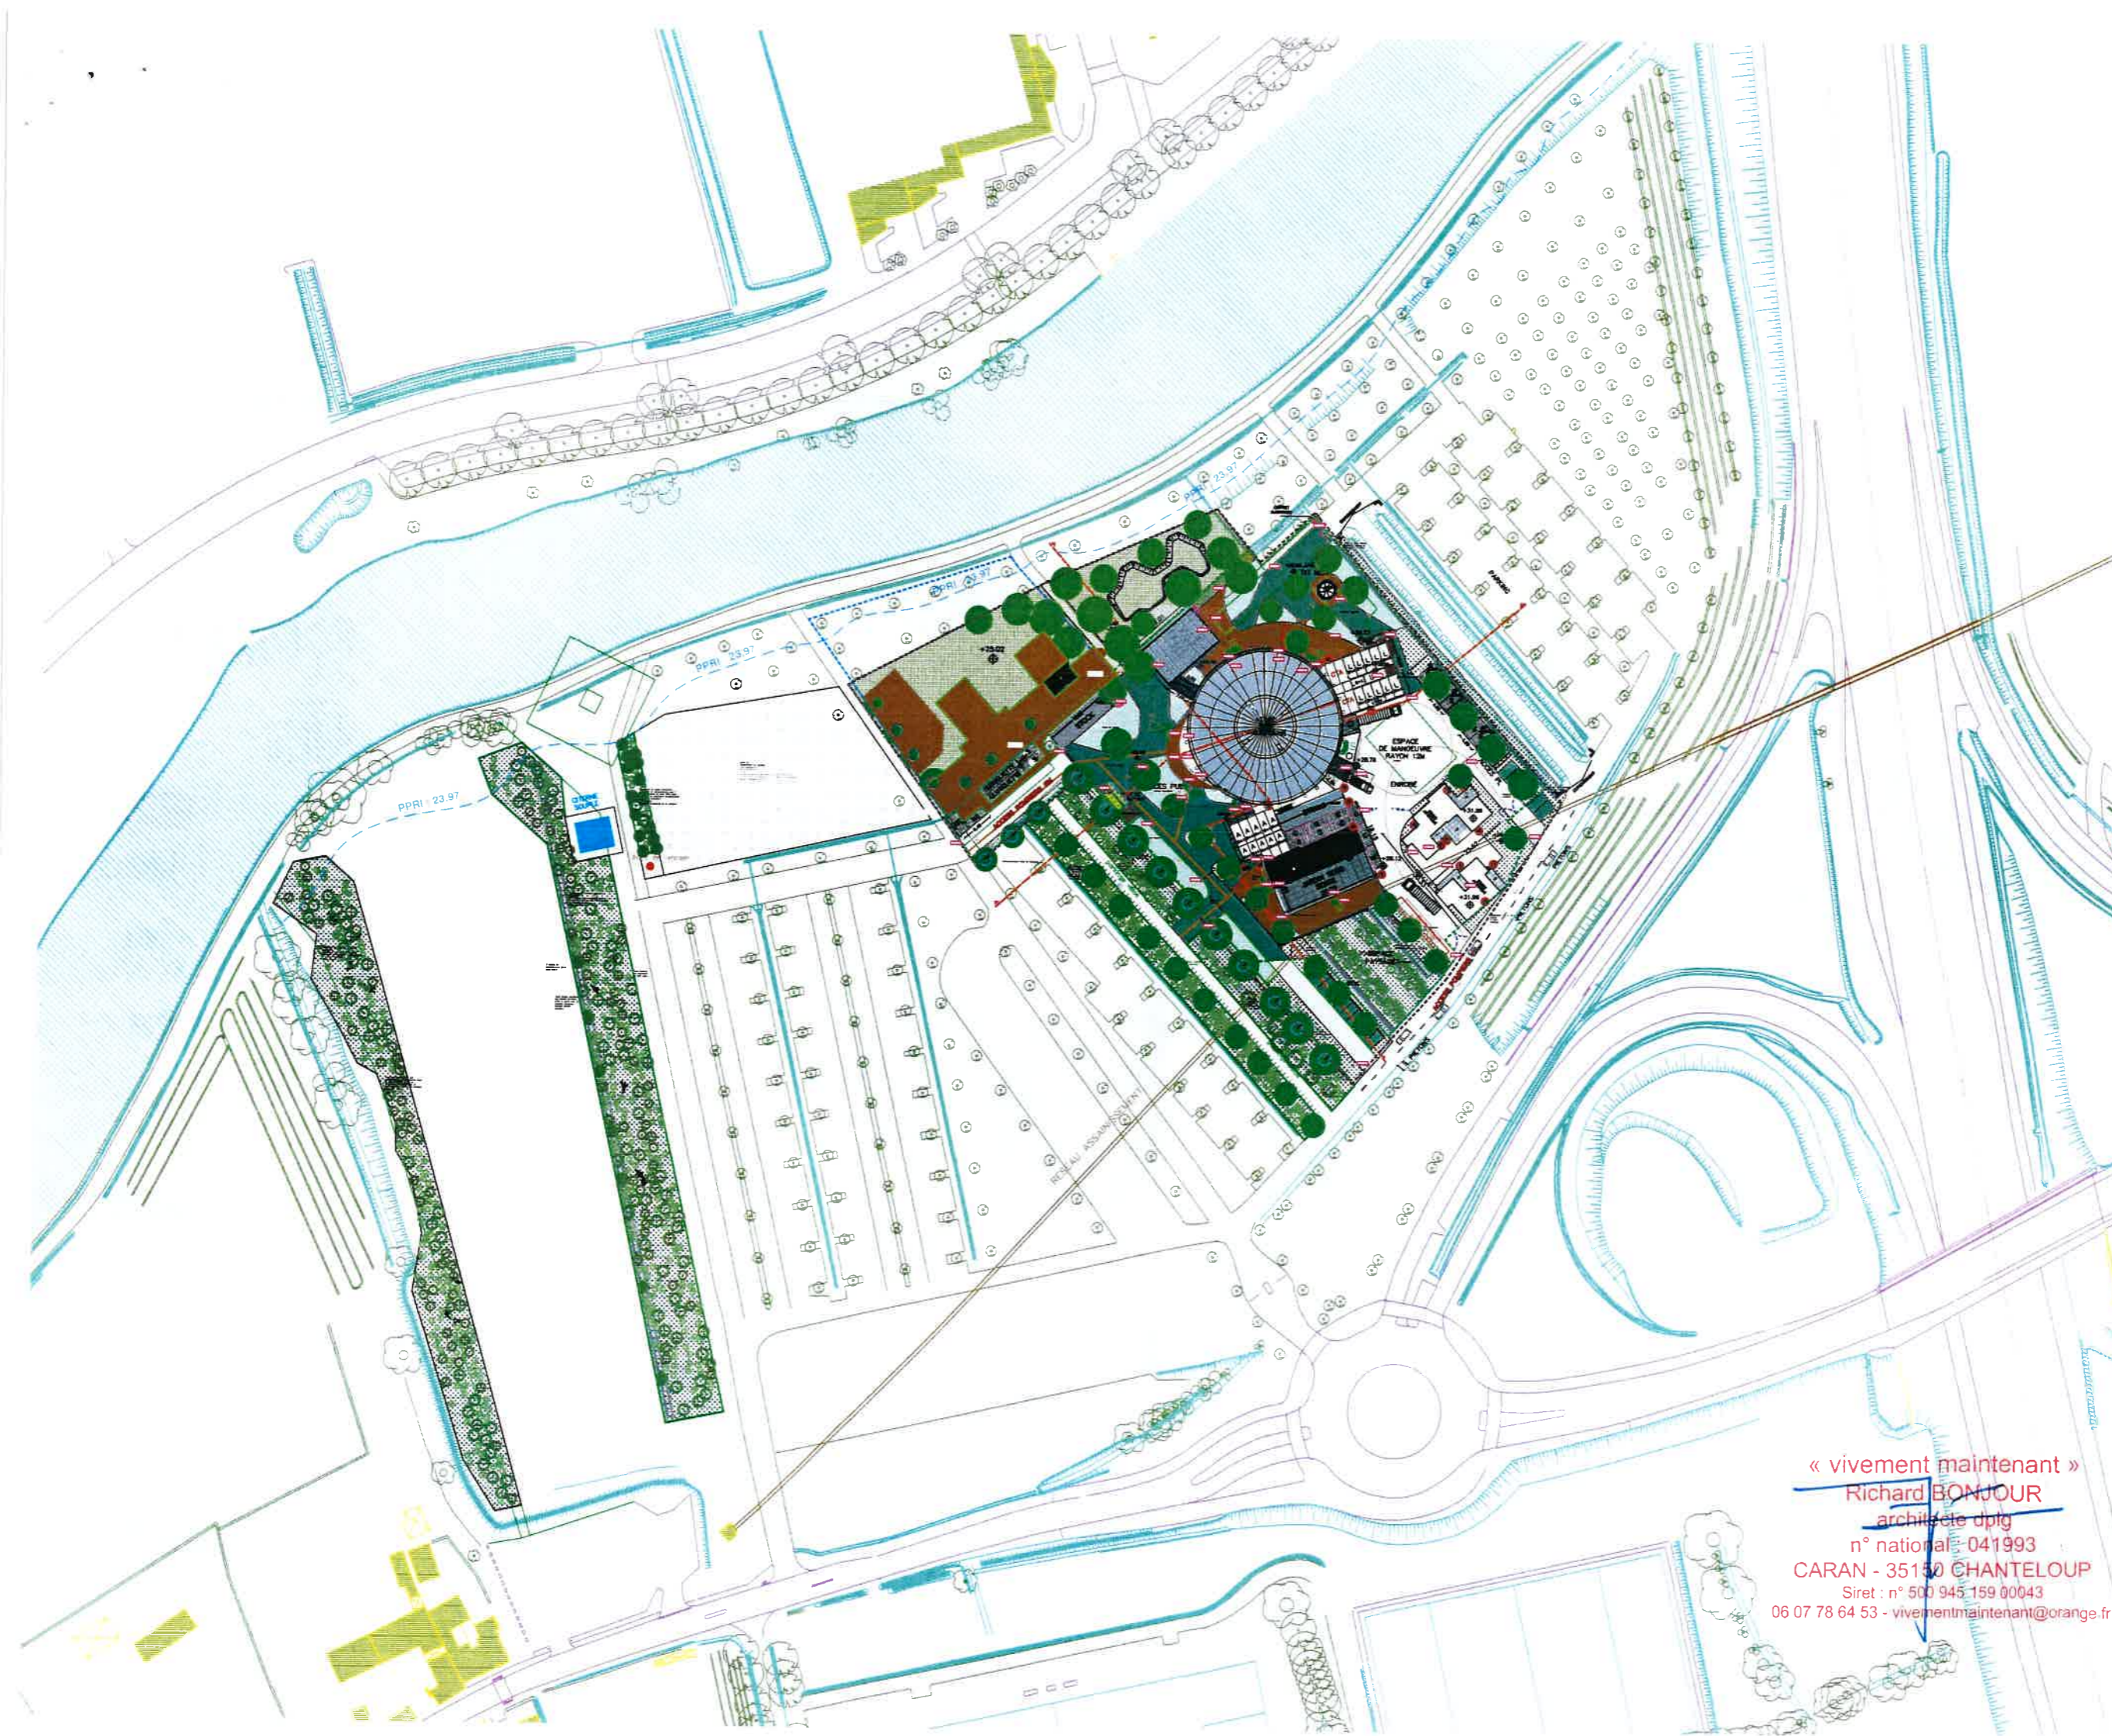

VIVEMENT MAINTENANT

ARCHITECTE :
Richard BONJOUR
architecte dplg
Caran
31 150 - CHANTELOUP
06 07 78 64 53
vivementmaintenant@orange.fr

PROGRAMME :
LE MEM - EXTENSION
La Piverdière
35000 RENNES

MAITRISE D'OUVRAGE :
**CENTRE DE PRODUCTION DES
PAROLES CONTEMPORAINES**
57, Quai de la Prévalaye
35000 RENNES

PHASE
PC MEM 2

DATE :
29/02
2024

CPPC

Liap

DERVENN

ora AMÉNAGEMENT
VIE

iao senn

Fluelec

« **vivement maintenant** »
Richard BONJOUR
architecte dplg
n° national : 041993
CARAN - 35150 CHANTELOUP
Siret : n° 500 945 159 00043
06 07 78 64 53 - vivementmaintenant@orange.fr

CF A0




DOCUMENT :
**PC39 - PC40 - PLAN
MASSE PROJET**

ÉCHELLE :
1:1500

PAGE :

3

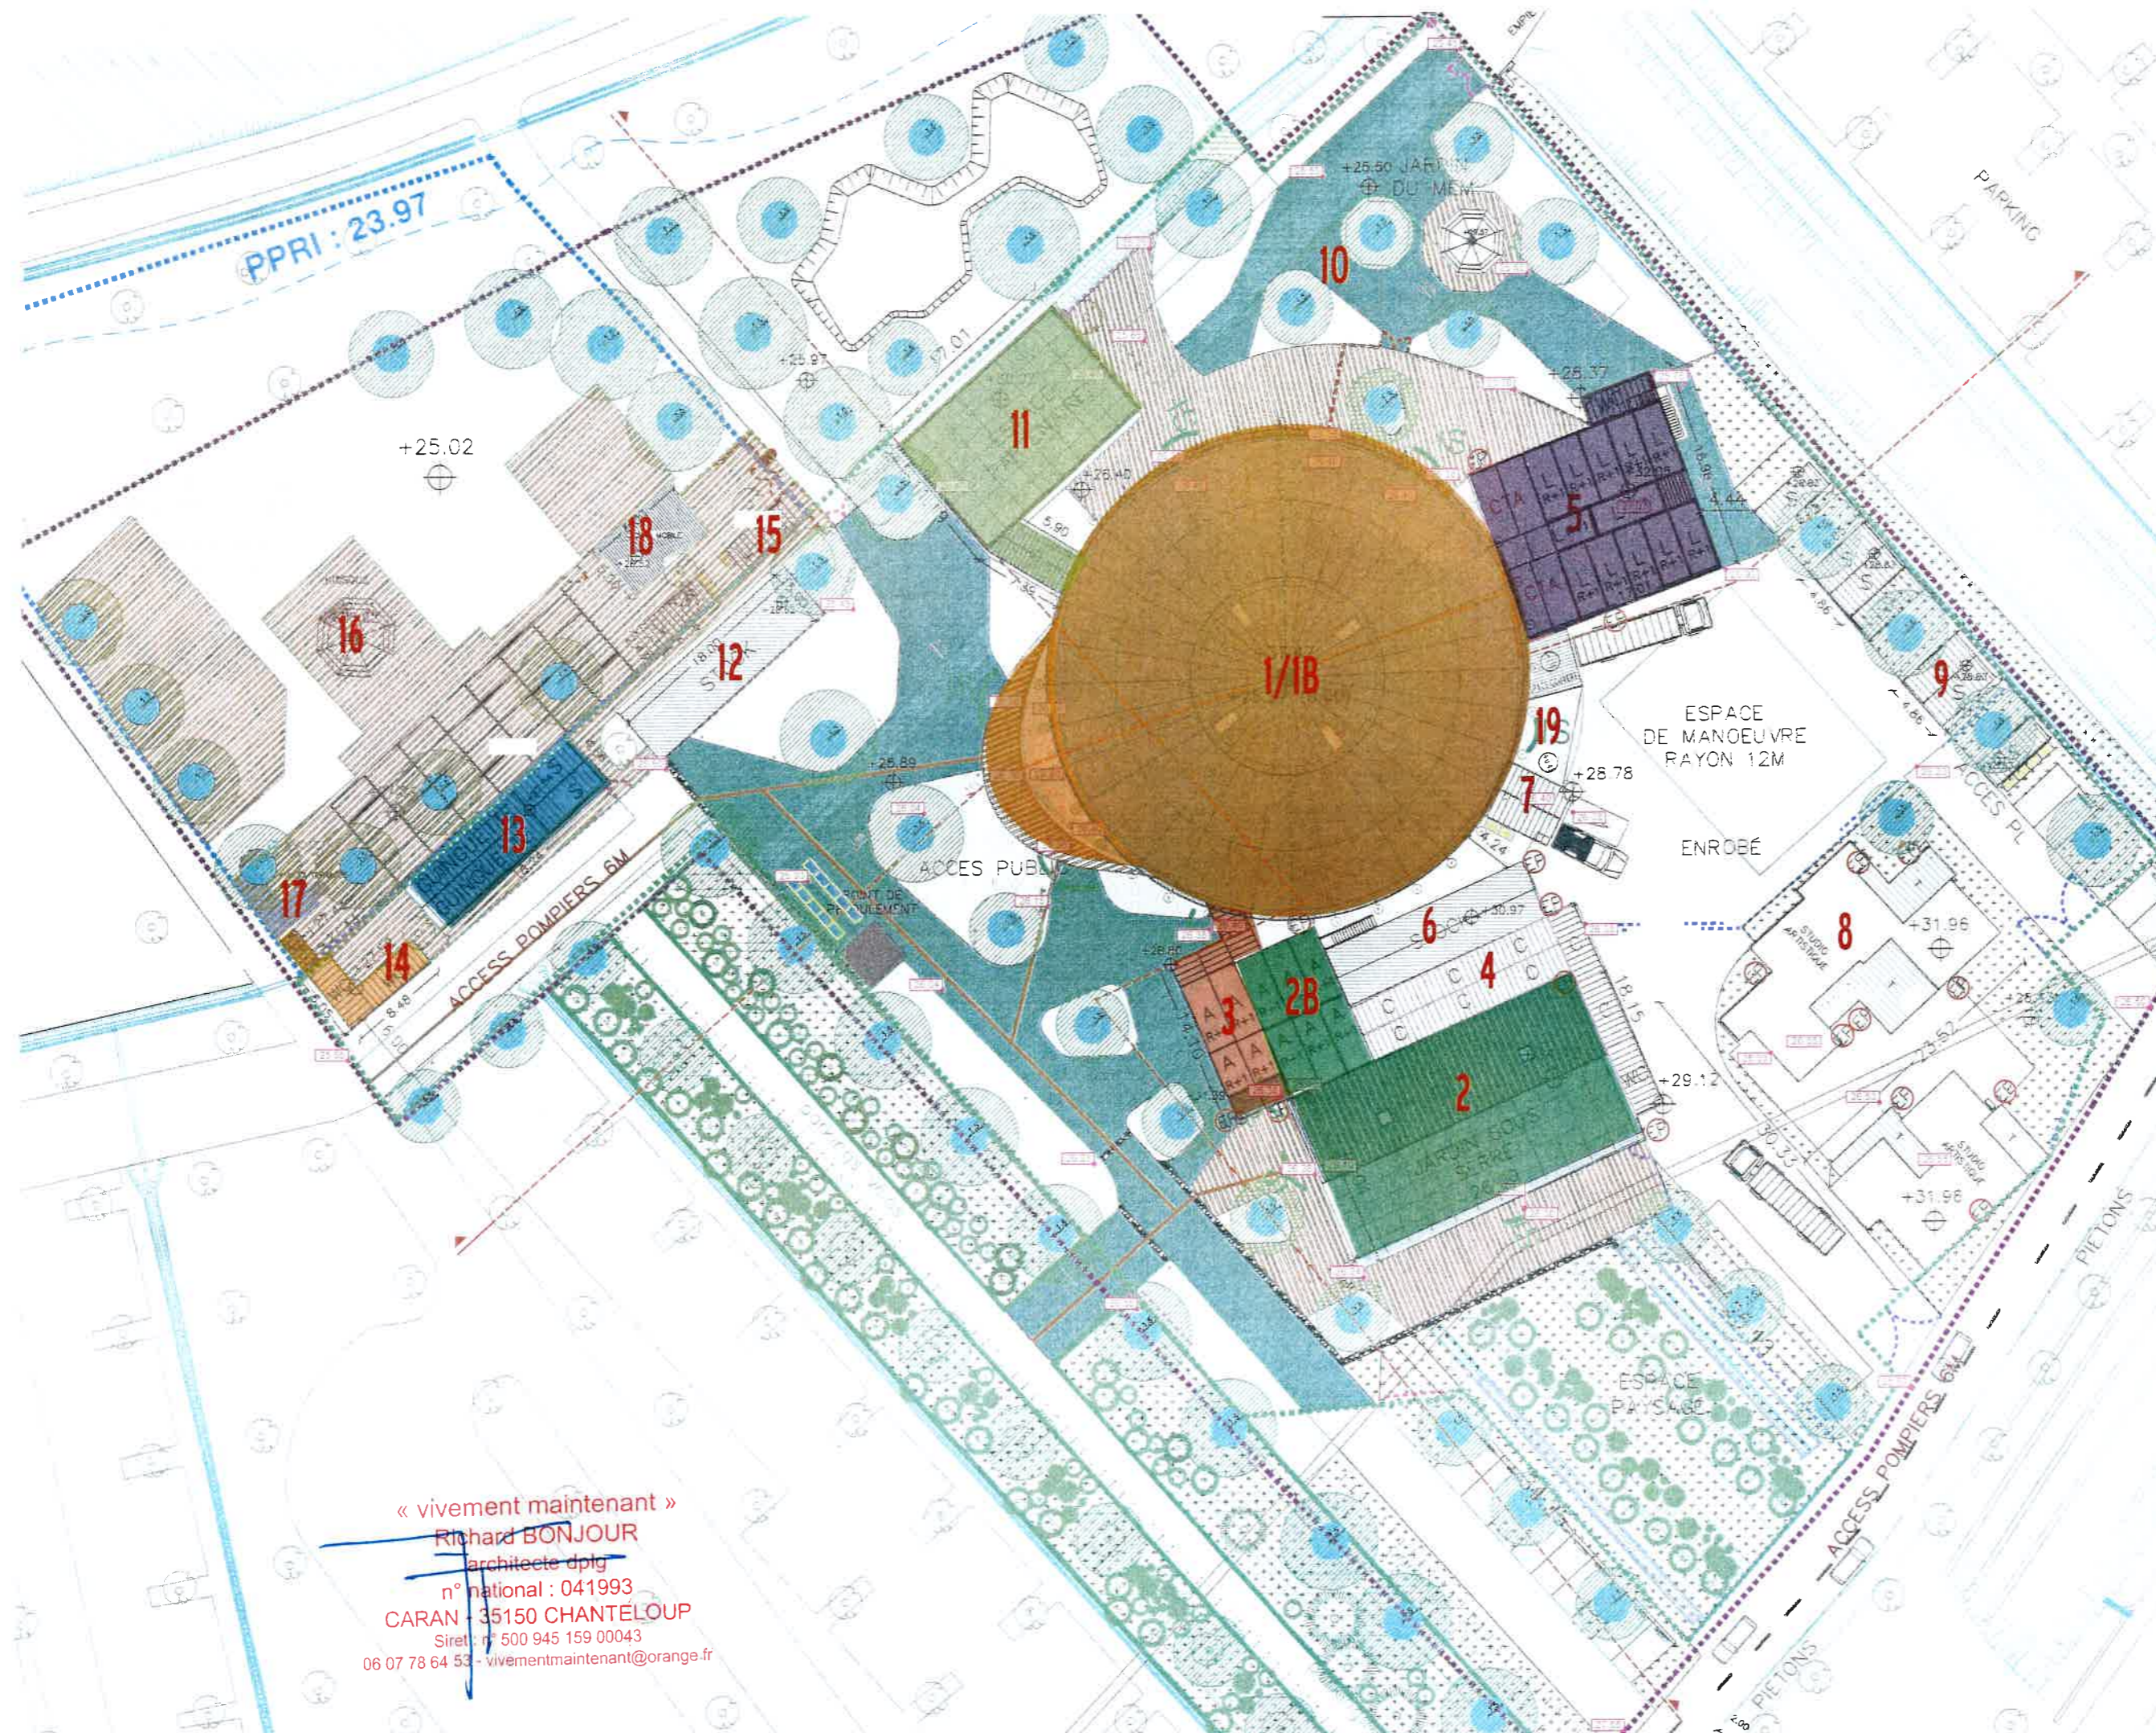

VIVEMENT MAINTENANT
 ARCHITECTE :
 Richard BONJOUR
 architecte dplg
 Caran
 31 150 - CHANTELOUP
 06 07 78 64 53
 vivementmaintenant@orange.fr

PROGRAMME :
LE MEM - EXTENSION
 La Piverdière
 35000 RENNES

MAITRISE D'OUVRAGE :
CENTRE DE PRODUCTION DES PAROLES CONTEMPORAINES
 57, Quai de la Prévalaye
 35000 RENNES

PHASE :
PC MEM 2

DATE :
 29/02
 2024



« vivement maintenant »
 Richard BONJOUR
 architecte dplg
 n° national : 041993
 CARAN - 35150 CHANTELOUP
 Siret : n° 500 945 159 00043
 06 07 78 64 53 - vivementmaintenant@orange.fr

CF A0

DOCUMENT :
PC39- 40 PLAN MASSE
PROJET SURFACES

ÉCHELLE :
 1:500

PAGE :
 4

EMPRISE AU SOL MEM - 2

INFRASTRUCTURES DE PLUS DE 60 CM D'ÉLÉVATION

	DESCRIPTION	EMPRISE AU SOL M ²
1	SALLE DE CONCERT+ AVANCÉE	1311.00 m ²
2	JARDIN SOUS SERRE	390.26 m ²
3	BILLETERIE	167.48 m ²
4	CUISINE	132.31 m ²
5	LOGES	265.59 m ²
6	STOCKAGE 1	90.00 m ²
7	ESPACE TRAITEUR	29.40 m ²
8	STUDIO ARTISTIQUE	382.00 m ²
9	CONTAINERS DE STOCKAGE (7)	102.91 m ²
10	PETIT KIOSQUE	22.17 m ²
11	ESPACE PARTENAIRE	210.00 m ²
12	STOCKAGE 2 GUINGUETTE	90.00 m ²
13	GUINGUETTE 1 + STOCKAGE	100.17 m ²
14	WC MOBILE + WC PMR	34.27 m ²
15	VESTIAIRE + LOGE(GUINGUETTE)	29.40 m ²
16	GRAND KIOSQUE	32.85 m ²
17	BASSIN	19.20 m ²
18	SCÈNE	40.00 m ²
19	QUAI DE DÉCHARGEMENT	55.58 m ²
	TOTAL	3 504.59 m²

SURFACES PLANCHER MEM - 2

	DESCRIPTION	PLANCHER
1	SALLE DE CONCERT RDC	792.54 m ²
1B	SALLE DE CONCERT MEZZANINE	190.11 m ²
1C	BILLETERIE	126m ²
2	JARDIN SOUS SERRE + MEZZANINE	399.00 m ²
2B	BUREAUX JARDIN SOUS SERRE	140.00 m ²
4	CUISINES	114.00 m ²
5	LOGES RDC + R+1	382.00 m ²
6	STOCKAGE 1	80.00 m ²
7	ESPACE TRAITEUR	26.00 m ²
8	STUDIO ARTISTIQUE RDC	304.00 m ²
8B	STUDIO ARTISTIQUE R+1	242.00 m ²
9	CONTAINERS DE STOCKAGE (7)	94.50 m ²
10	PETIT KIOSQUE	18.00 m ²
11	ESPACE PARTENAIRE	172.00 m ²
12	STOCKAGE 2 GUINGUETTE	80.00 m ²
13	GUINGUETTE 1 + STOCKAGE RDC	81.00 m ²
14	WC MOBILE + WC PMR	21.25 m ²
15	VESTIAIRE + LOGE (GUINGUETTE 1)	24.00 m ²
	TOTAL	3 286.40 m²
	SALLE DE CONCERT ET SPEC-TACLE	982.65 m²
	LOCAUX TECHNIQUES	825.25 m²
	RESTAURATION	479.00 m²
	ENTREPOT	281.50 m²
	AUTRES EQUIPEMENTS RECEVANT DU PUBLIC	172.00m²
	BUREAUX	546.00m²
	TOTAL	3 286.40 m²

VIVEMENT MAINTENANTARCHITECTE :
Richard BONJOUR
architecte dplgCaran
31 150 - CHANTELOUP
06 07 78 64 53

vivementmaintenant@orange.fr

PROGRAMME :
LE MEM - EXTENSION
La Piverdière
35000 RENNESMAITRISE D'OUVRAGE :
CENTRE DE PRODUCTION DES PAROLES CONTEMPORAINES
57, Quai de la Préalaye
35000 RENNESPHASE :
PC MEM 2DATE :
29/02
2024**CPPC**

Liap

DERVENN

ora AMÉNAGEMENT VRD

iao senn

Fluelec

« vivement maintenant »
Richard BONJOUR
architecte dplg
n° national : 041993
CARAN - 35150 CHANTELOUP
Siret : n° 500 945 159 00043
06 07 78 64 53 - vivementmaintenant@orange.fr


DOCUMENT :

**PC 39-40 TABLEAUX
DES SURFACES**

ÉCHELLE :

PAGE :

5

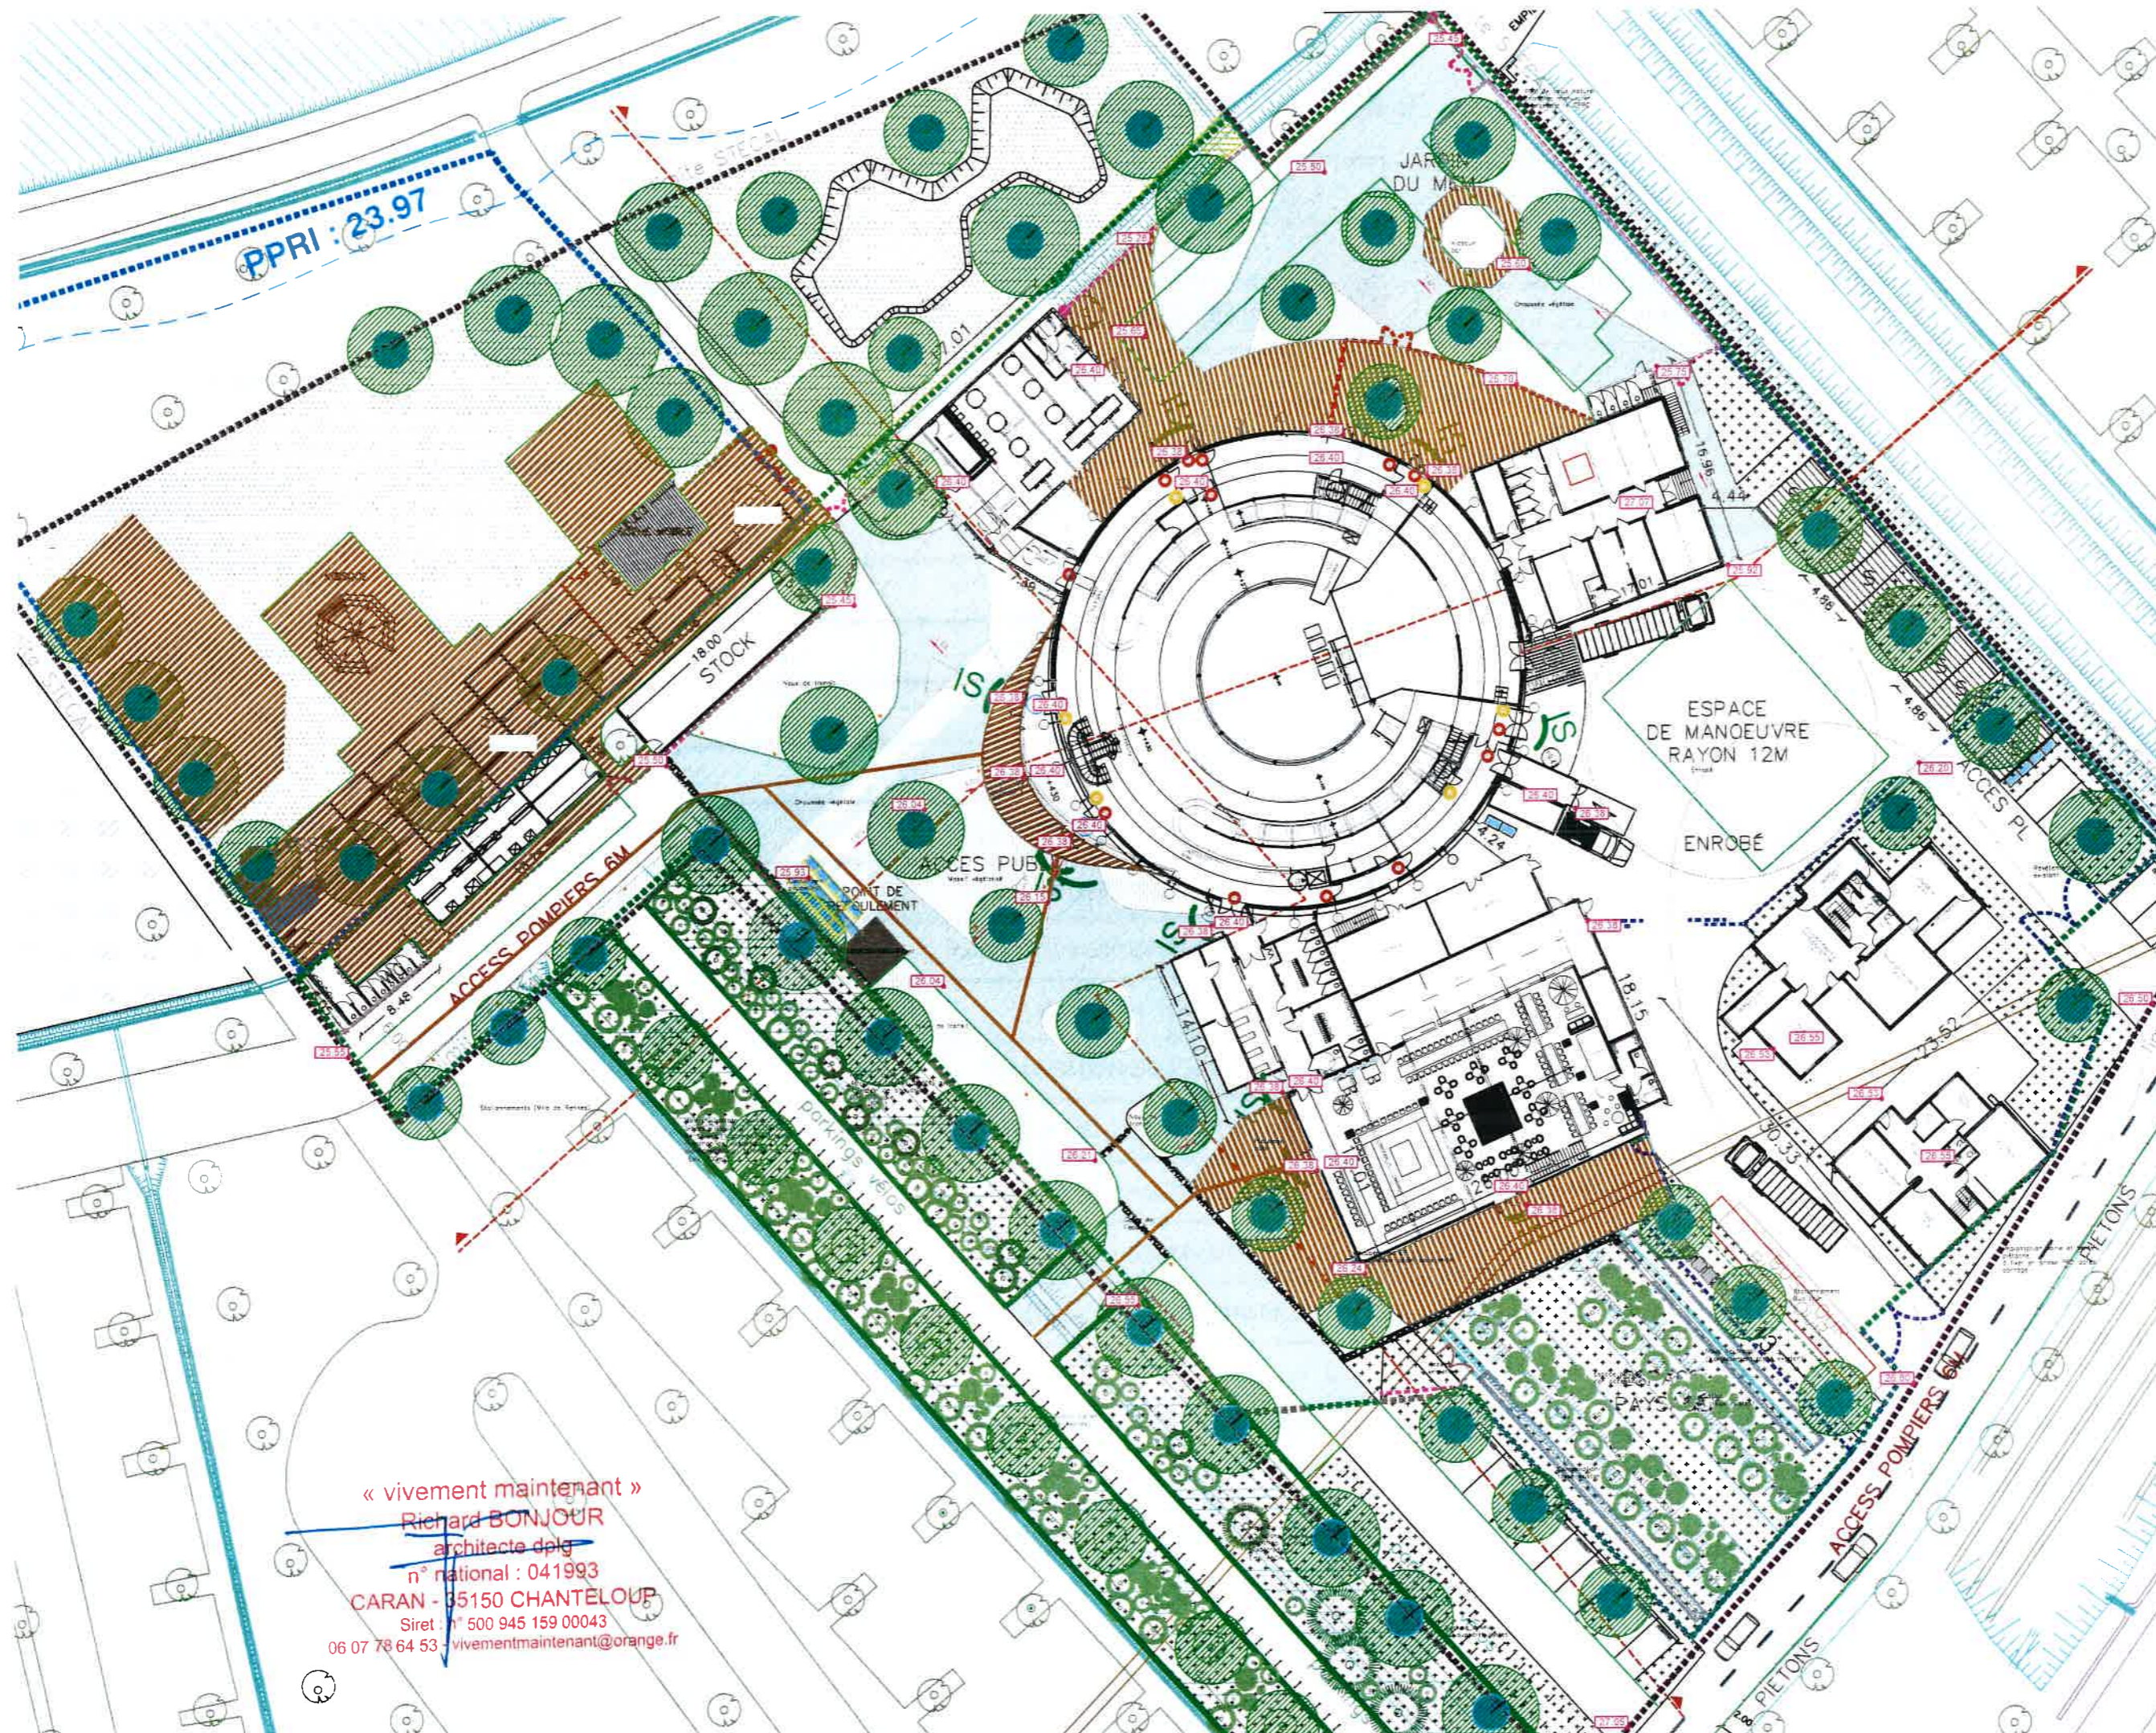

VIVEMENT MAINTENANT
 ARCHITECTE :
 Richard BONJOUR
 architecte dplg
 Caran
 31150 - CHANTELOUP
 06 07 78 64 53
 vivementmaintenant@orange.fr


PROGRAMME :
LE MEM - EXTENSION
 La Piverdière
 35000 RENNES
 MAITRISE D'OUVRAGE :
CENTRE DE PRODUCTION DES PAROLES CONTEMPORAINES
 57, Quai de la Prévalaye
 35000 RENNES

PHASE :
PC MEM 2
 DATE :
 29/02
 2024



« vivement maintenant »
 Richard BONJOUR
 architecte dplg
 n° national : 041993
 CARAN - 35150 CHANTELOUP
 Siret : n° 500 945 159 00043
 06 07 78 64 53 - vivementmaintenant@orange.fr

CF A0
 DOCUMENT :
**PC39- 40 PLAN MASSE
 PROJET RDC**
 ÉCHELLE :
 1:500
 PAGE :
 6

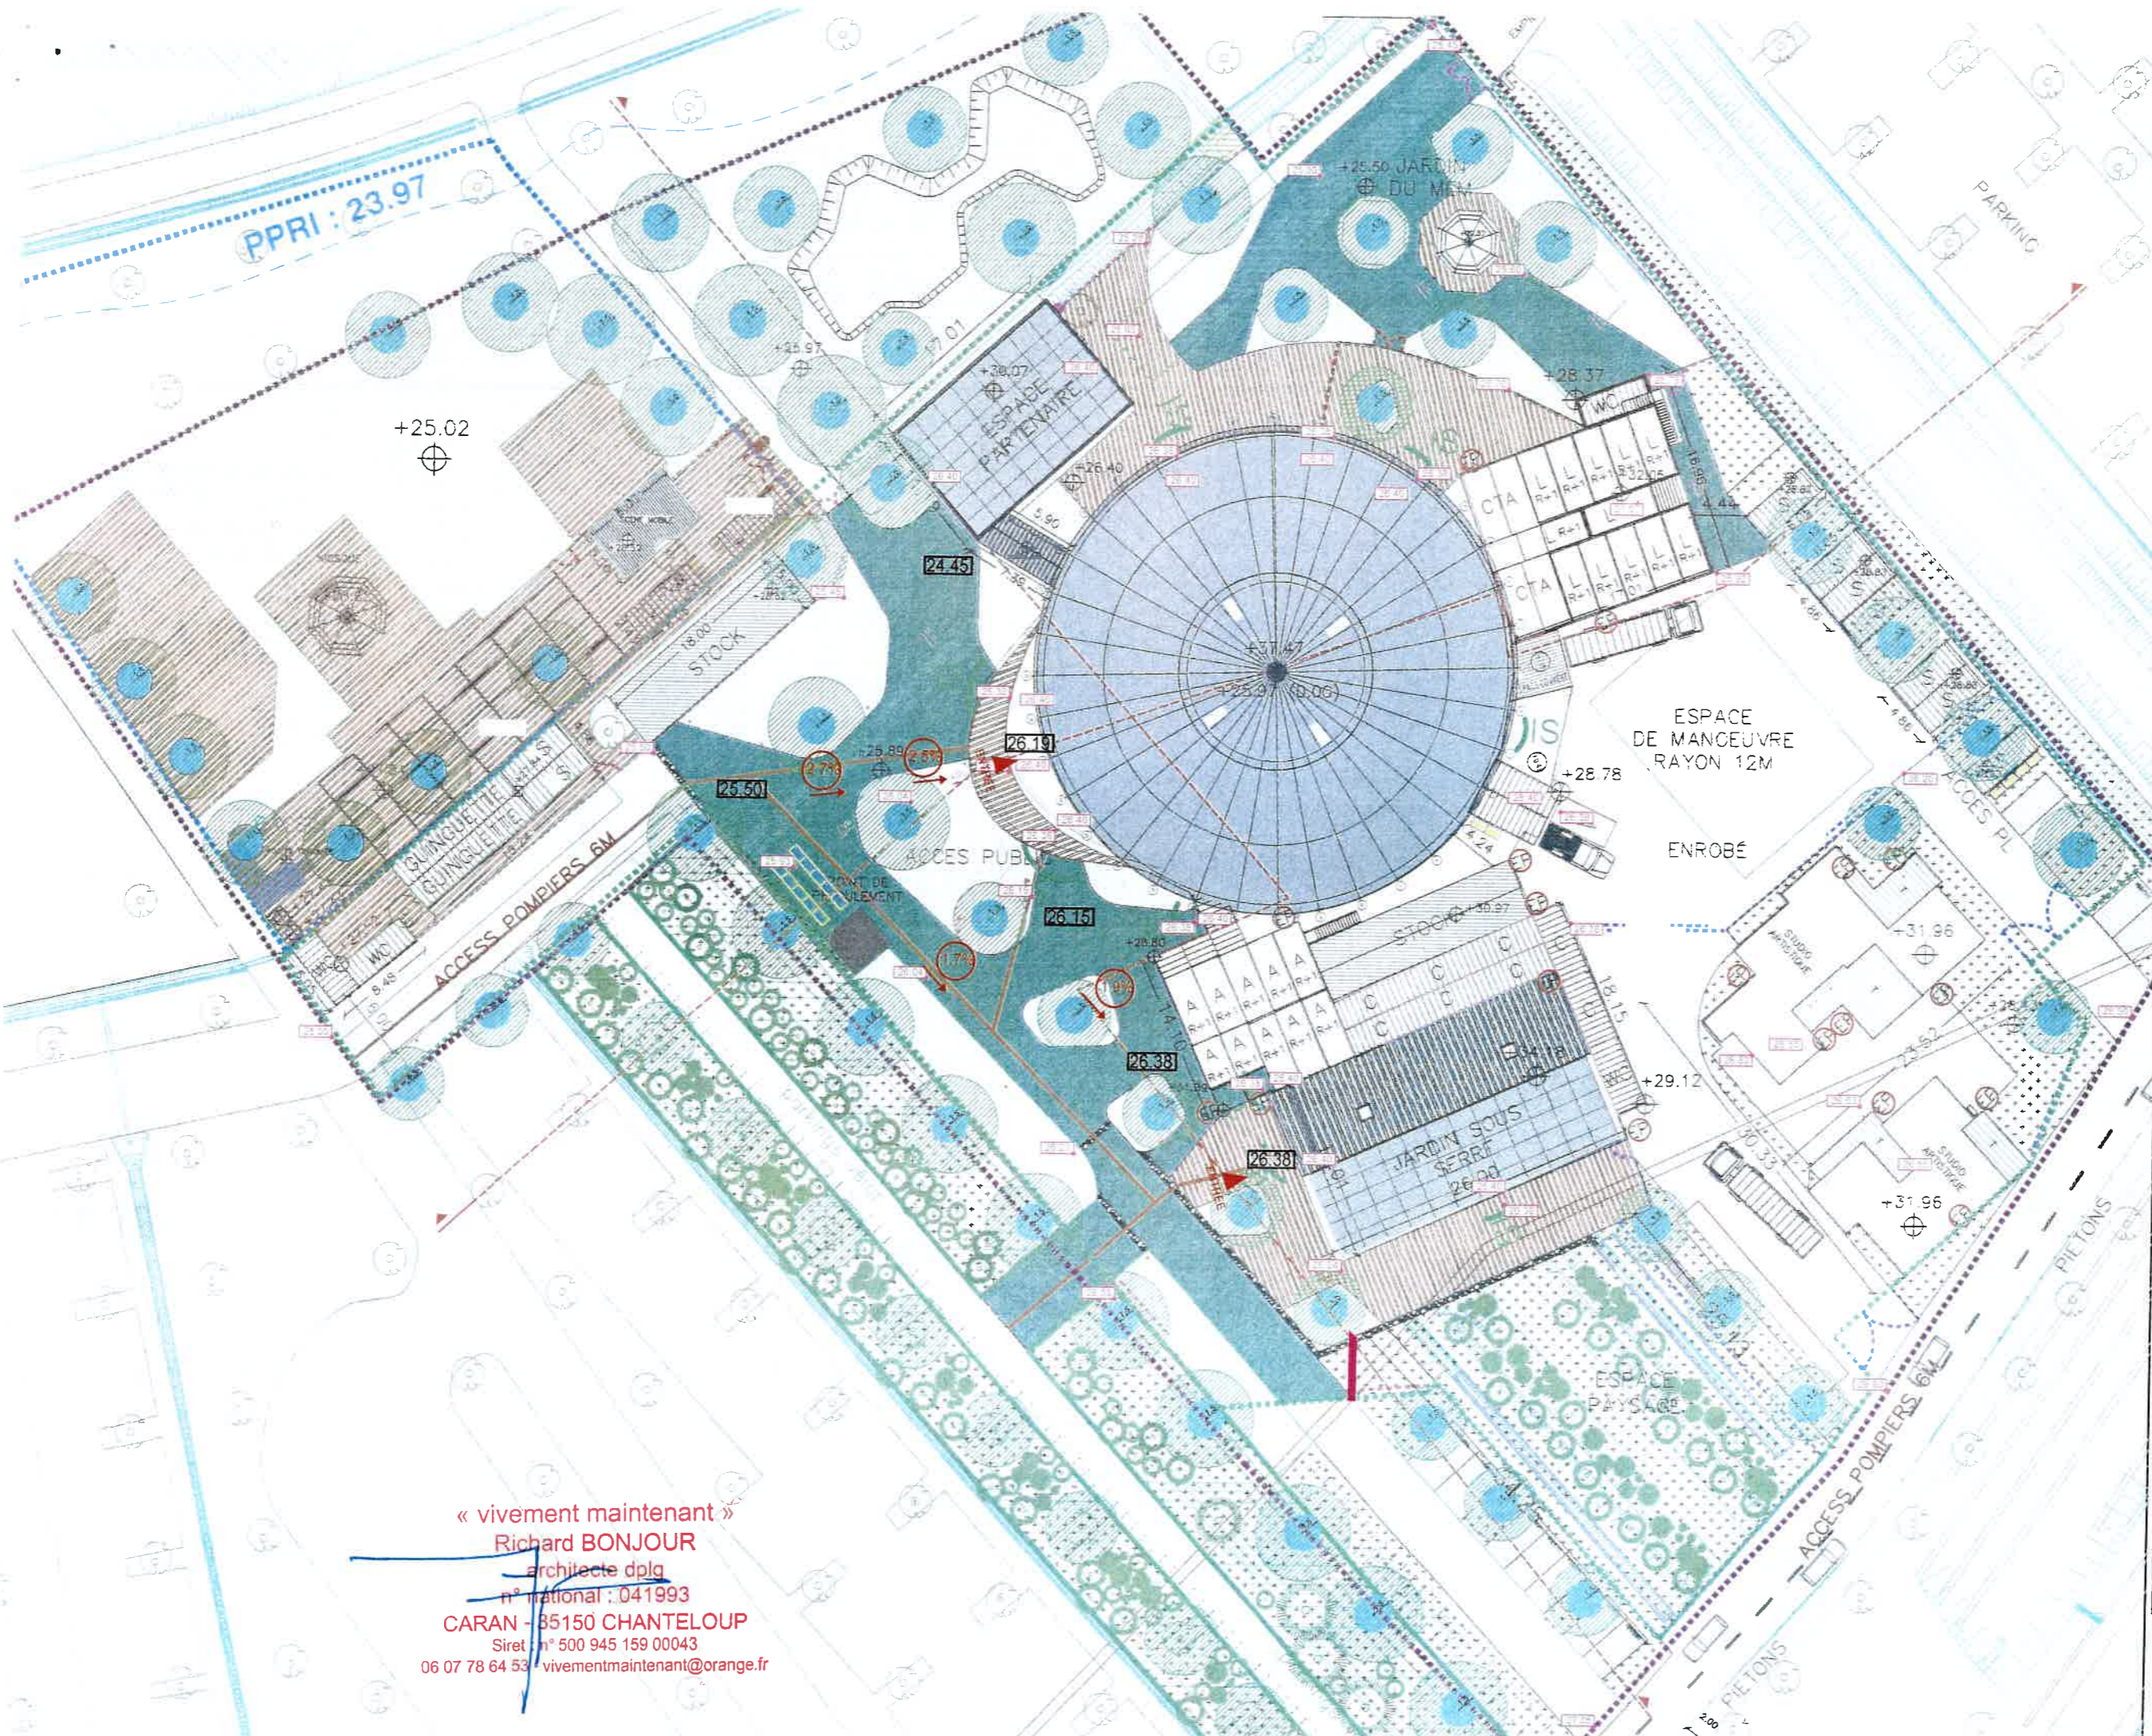

VIVEMENT MAINTENANT
 ARCHITECTE :
Richard BONJOUR
 architecte dplg
 Caran
 31 150 - CHANTELOUP
 06 07 78 64 53
 vivementmaintenant@orange.fr

PROGRAMME :
LE MEM - EXTENSION
 La Piverdière
 35000 RENNES
 MAITRISE D'OUVRAGE :
CENTRE DE PRODUCTION DES
PAROLES CONTEMPORAINES
 57, Quai de la Préalaye
 35000 RENNES


PHASE :
PC MEM 2

DATE :
 29/02
 2024



CF A0


==== Bande de guidage podotactile
 --- Croûsée végétale

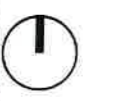

DOCUMENT :
PC39- 40 PLAN MASSE
PROJET

ÉCHELLE :
 1:500
 PAGE :
 7

« vivement maintenant »
 Richard BONJOUR
 architecte dplg
 n° national : 041993
 CARAN - 35150 CHANTELOUP
 Siret : n° 500 945 159 00043
 06 07 78 64 53 - vivementmaintenant@orange.fr

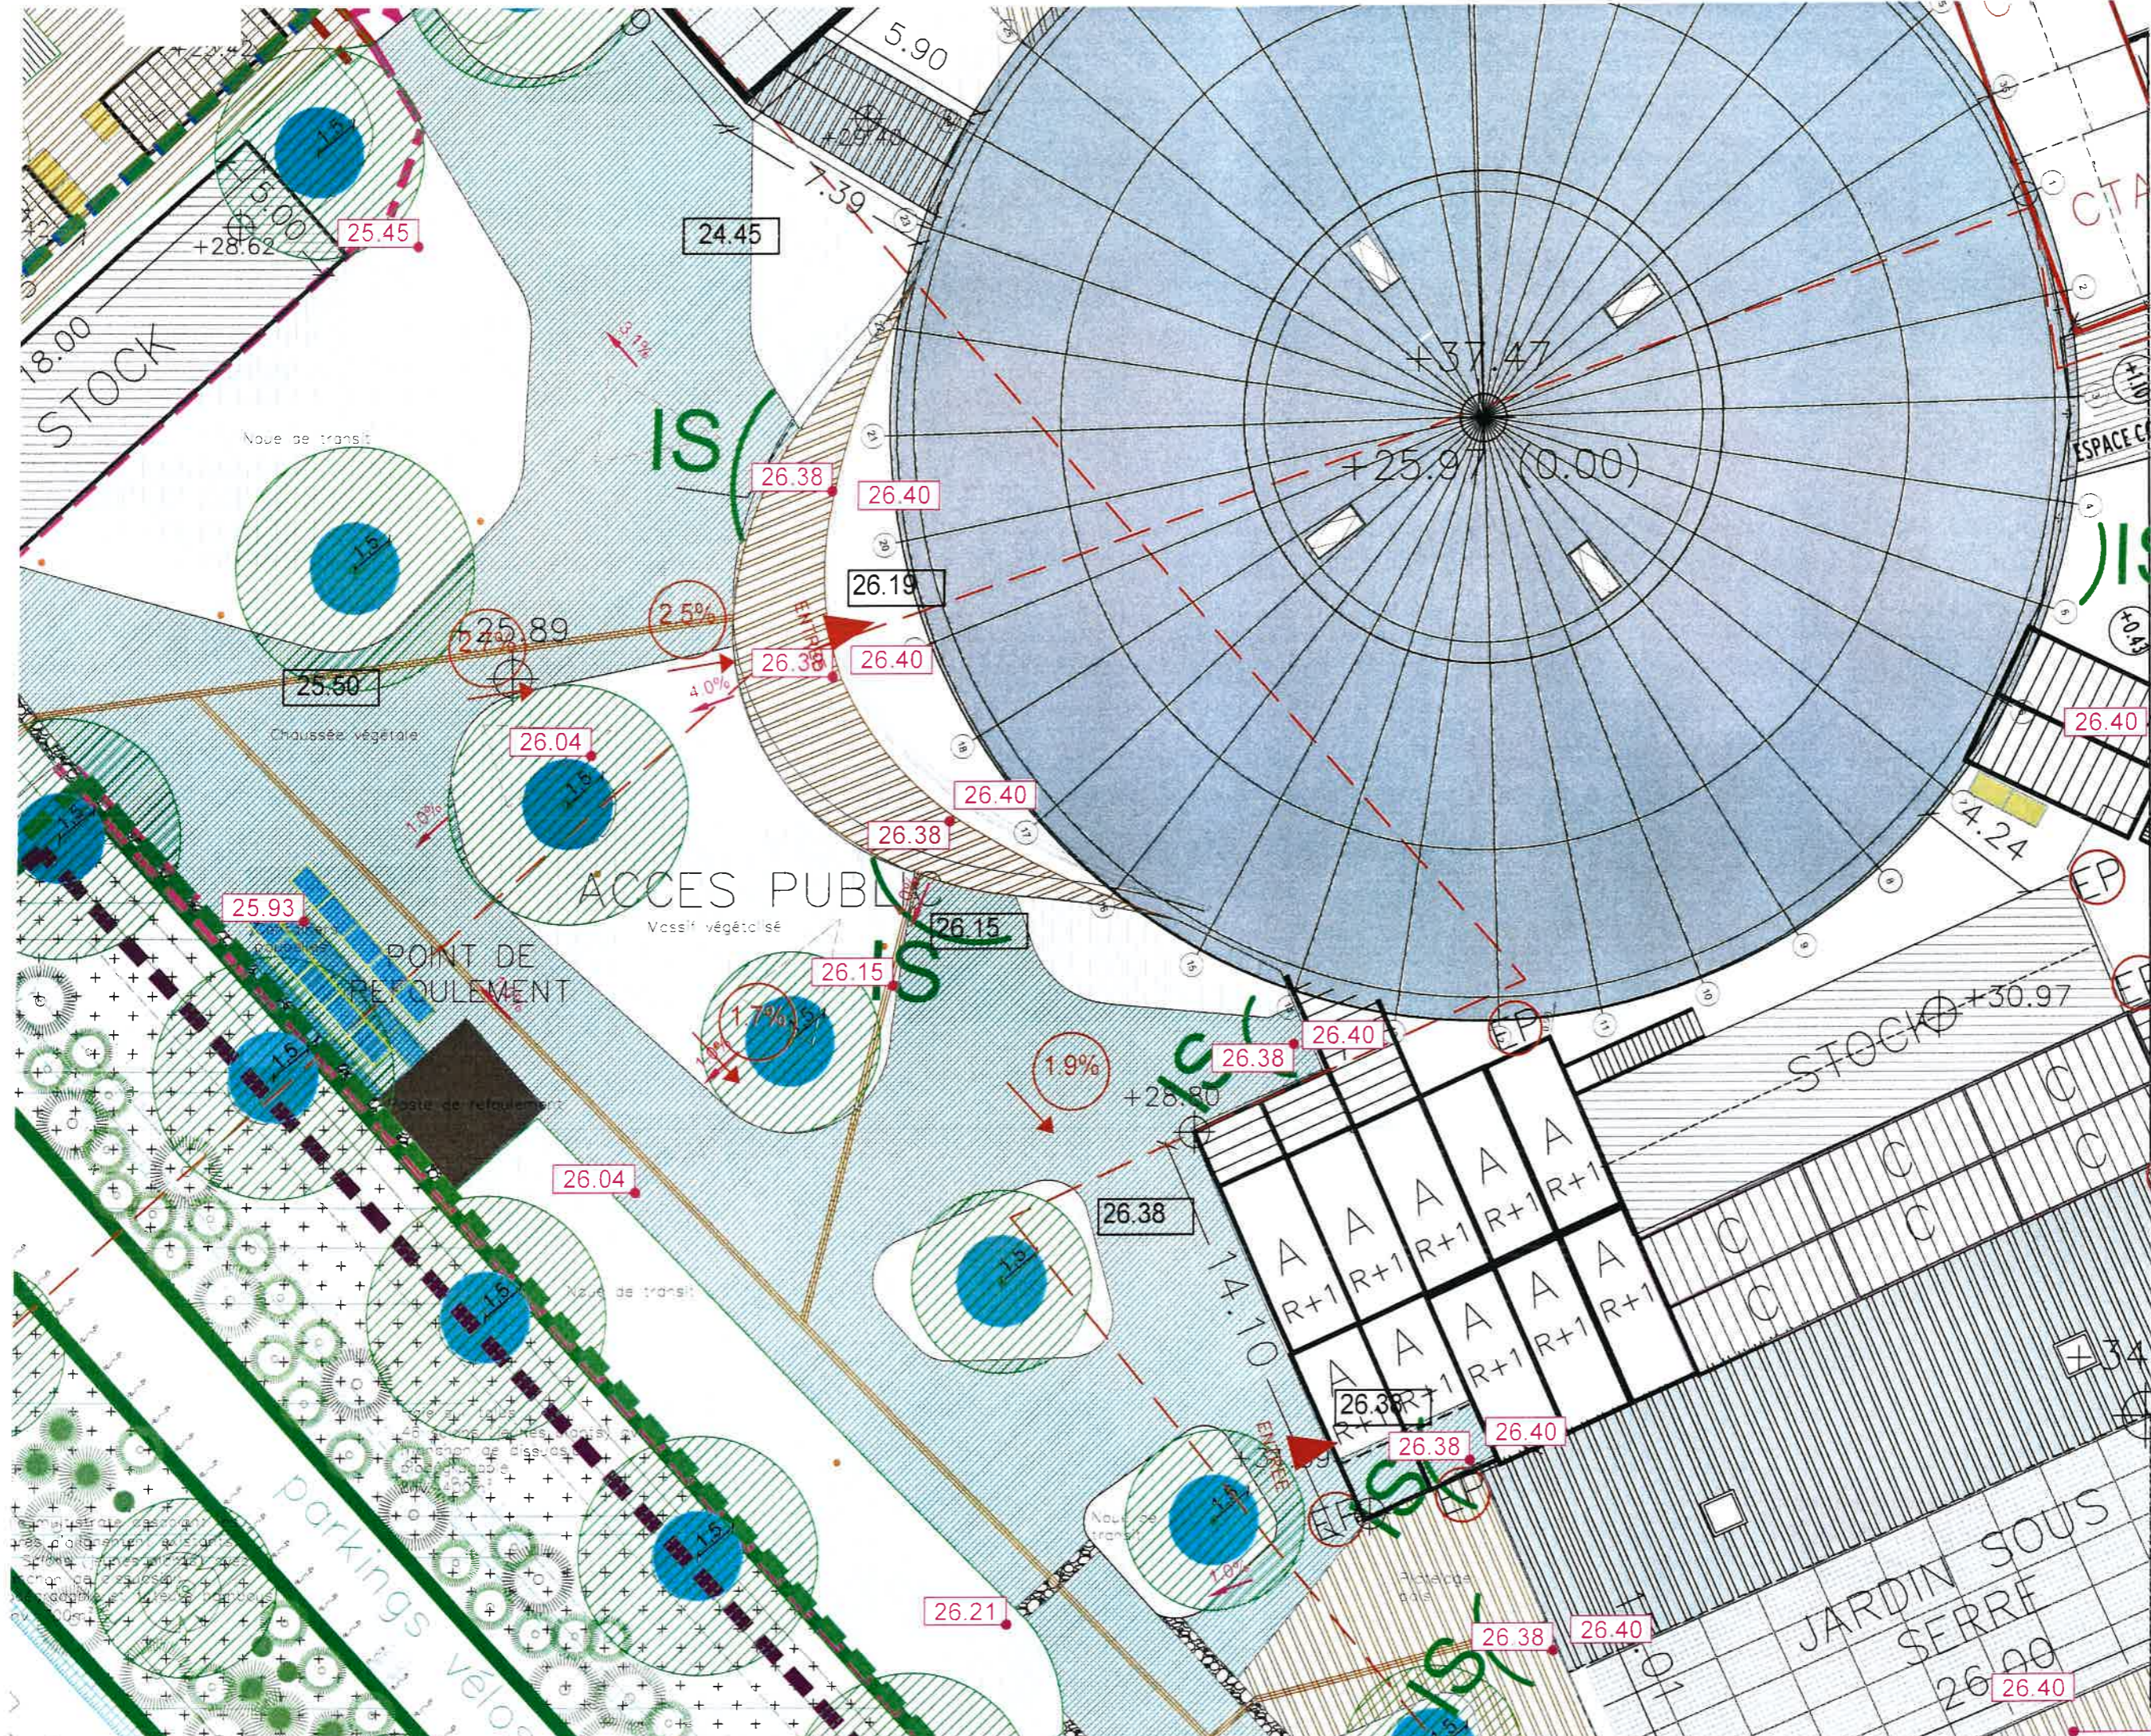

VIVEMENT MAINTENANT

ARCHITECTE :
Richard BONJOUR
 architecte dplg
 Caran
 31150 - CHANTELOUP
 06 07 78 64 53
 vivementmaintenant@orange.fr

PROGRAMME :
LE MEM - EXTENSION
 La Piverdière
 35000 RENNES

MAITRISE D'OUVRAGE :
CENTRE DE PRODUCTION DES PAROLES CONTEMPORAINES
 57, Quai de la Prévalaye
 35000 RENNES

PHASE :
PC MEM 2

DATE :
 29/02
 2024



Bande de guidage obligatoire

« vivement maintenant »

CF-AO Richard BONJOUR
 architecte dplg
 n° national : 041993

CARAN - 35150 CHANTELOUP
 Siret : n° 500 945 159 00043
 06 07 78 64 53 - vivementmaintenant@orange.fr

DOCUMENT :
**PC39- 40 PLAN MASSE
 PROJET**

ÉCHELLE :
 1:200
 PAGE :
 8

VIVEMENT MAINTENANT

ARCHITECTE
Richard BONJOUR
architecte dplg

Caran
31 150 - CHANTELOUP

06 07 78 64 53

vivementmaintenant@orange.fr

PROGRAMME
LE MEM - EXTENSION
La Piverdière
35000 RENNES

MAITRISE D'OUVRAGE
CENTRE DE PRODUCTION DES
PAROLES CONTEMPORAINES
57, Quai de la Prévalaye
35000 RENNES

PHASE
PC MEM 2

DATE
29/02
2024

CPPC


Liap

DERVENN


ora AMENAGEMENT
/ / / / /

iao senn

Fuelec

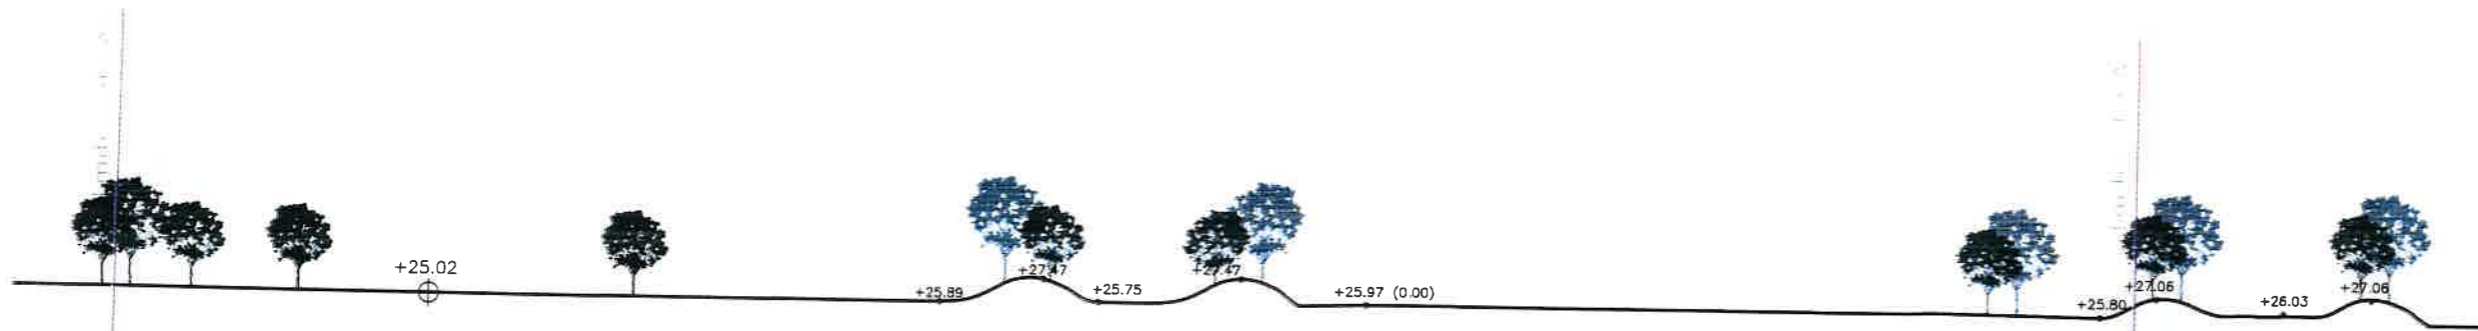

COUPE DU TERRAIN EXISTANT

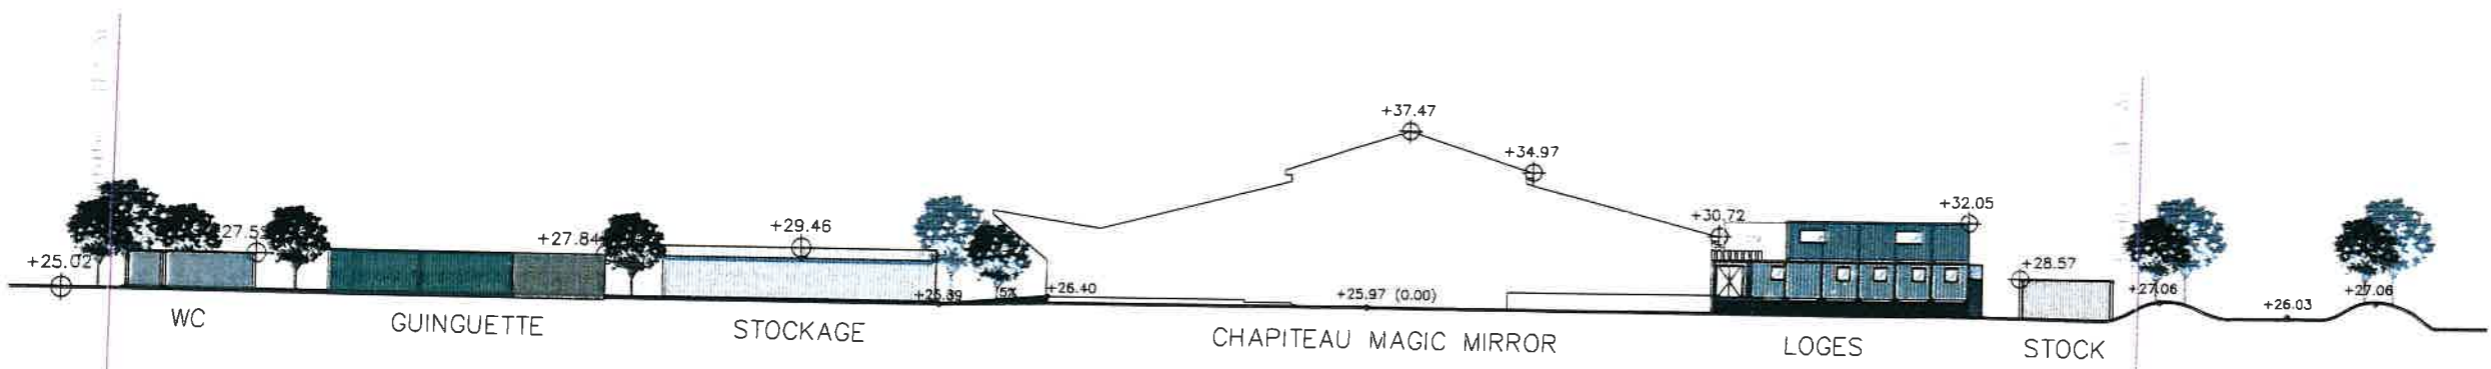

COUPE DU TERRAIN PROJET

« vivement maintenant »

Richard BONJOUR
architecte dplg

n° national : 041993

CARAN - 35150 CHANTELOUP

Siret : n° 500 945 159 00043

06 07 78 64 53 - vivementmaintenant@orange.fr






DOCUMENT

**PC 39-40 COUPE DU
TERRAIN BB**


ÉCHELLE
1:500

PAGE

9

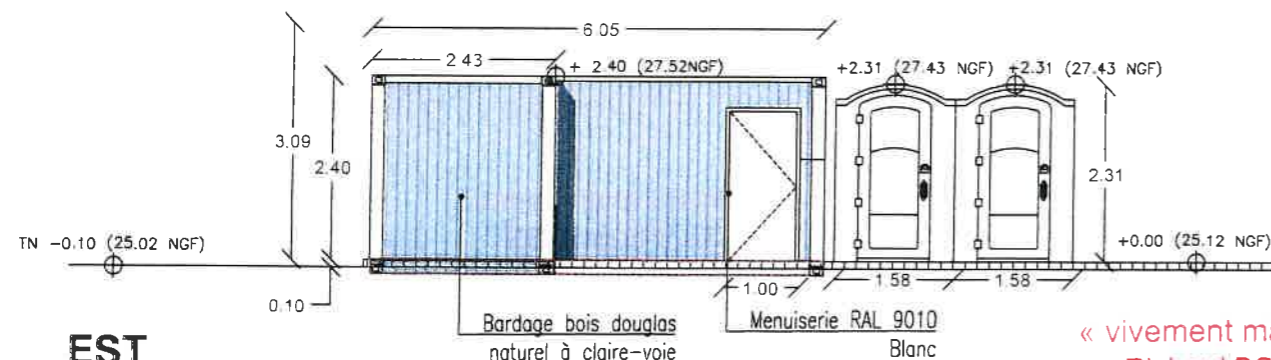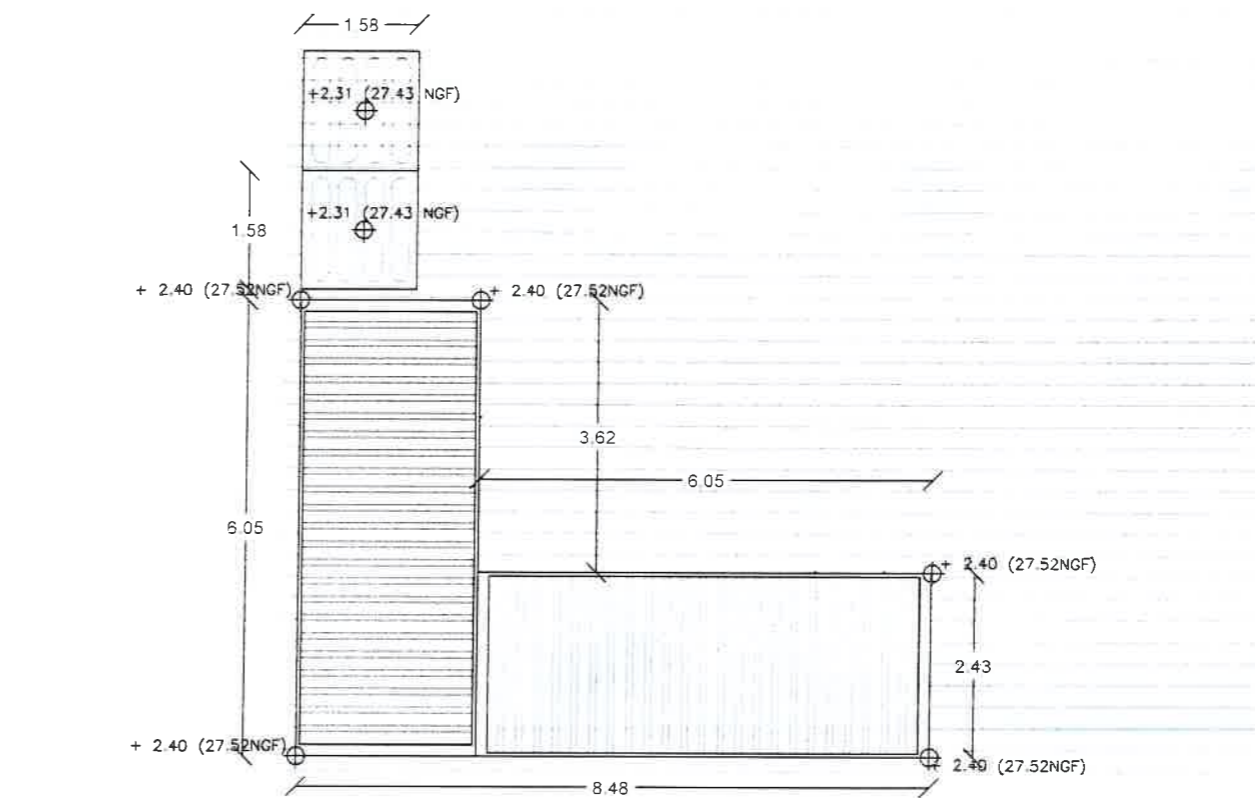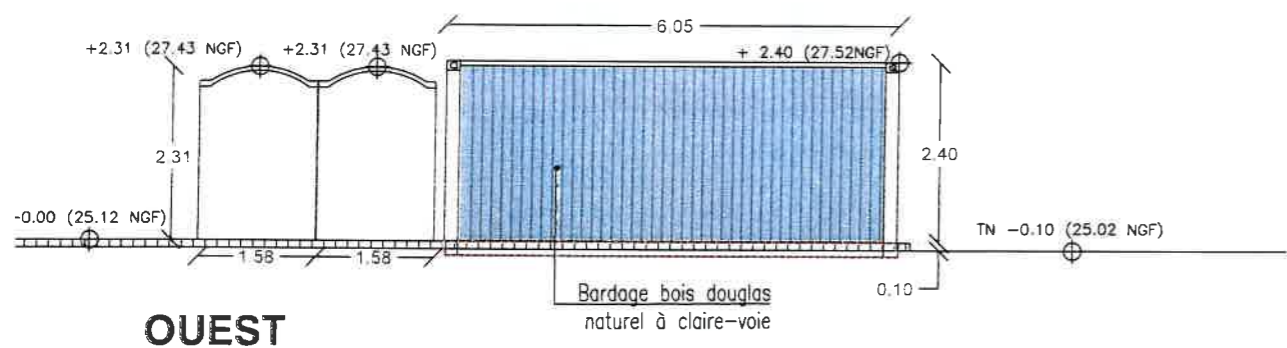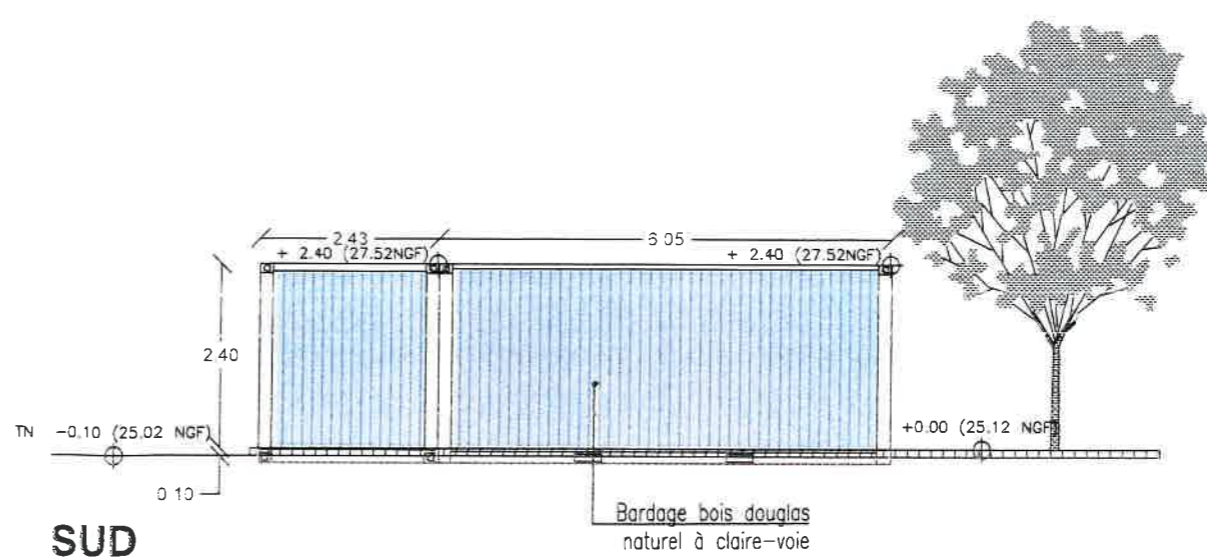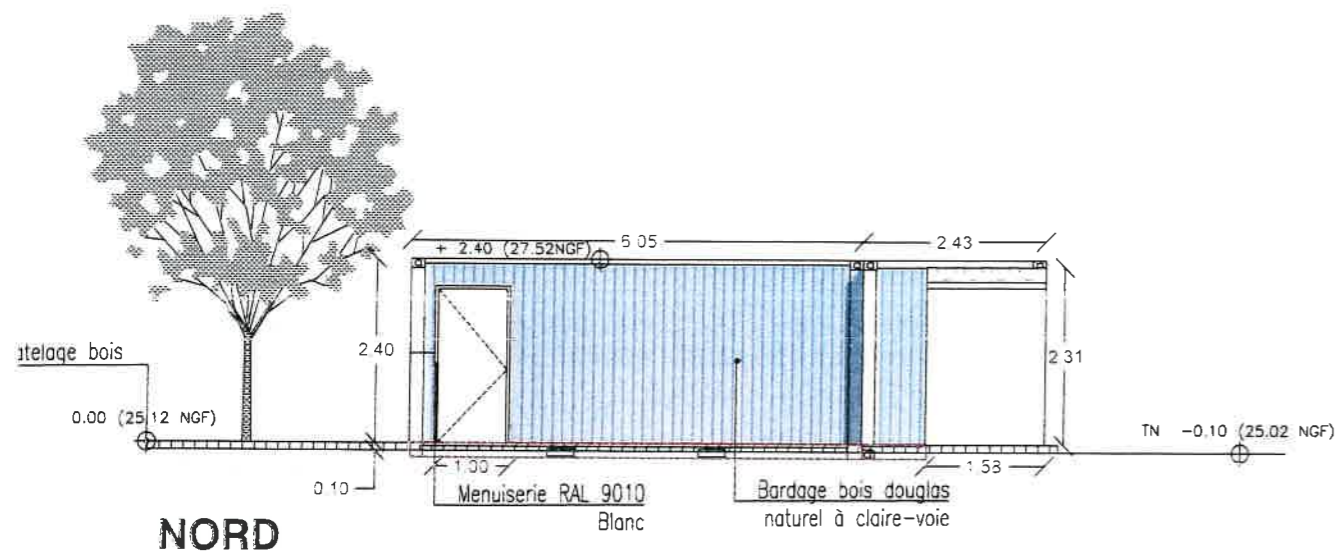

« vivement maintenant »
Richard BONJOUR
 architecte dplg
 n° national : 041993
 CARAN - 35150 CHANTELOUP
 Siret : n° 500 945 159 00043
 06 07 78 64 53 - vivementmaintenant@orange.fr

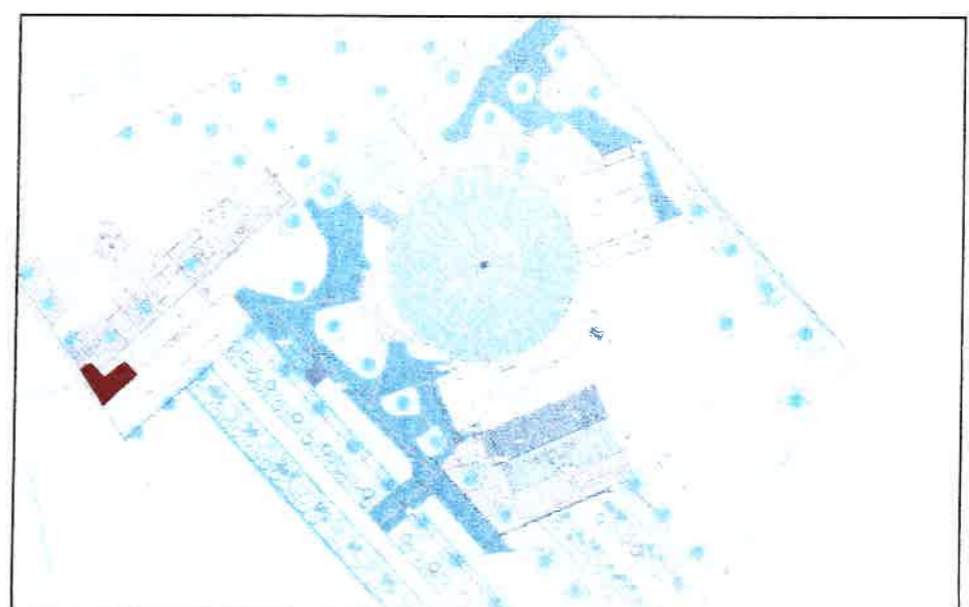

VIVEMENT MAINTENANT
 ARCHITECTE
Richard BONJOUR
 architecte dplg
 Caran
 31150 · CHANTELOUP
 06 07 78 64 53
vivementmaintenant@orange.fr

PROGRAMME :
LE MEM · EXTENSION
 La Pivèrdière
 35000 RENNES

MAITRISE D'OUVRAGE
CENTRE DE PRODUCTION DES
PAROLLES CONTEMPORAINES
 57. Quai de la Préalaye
 35000 RENNES


PHASE
PC MEM 2

DATE
 29/02
 2024



DOCUMENT :
PC 39-40 ELEVATION
WC+ WC PMR

ÉCHELLE :
 1:100
 PAGE
 10

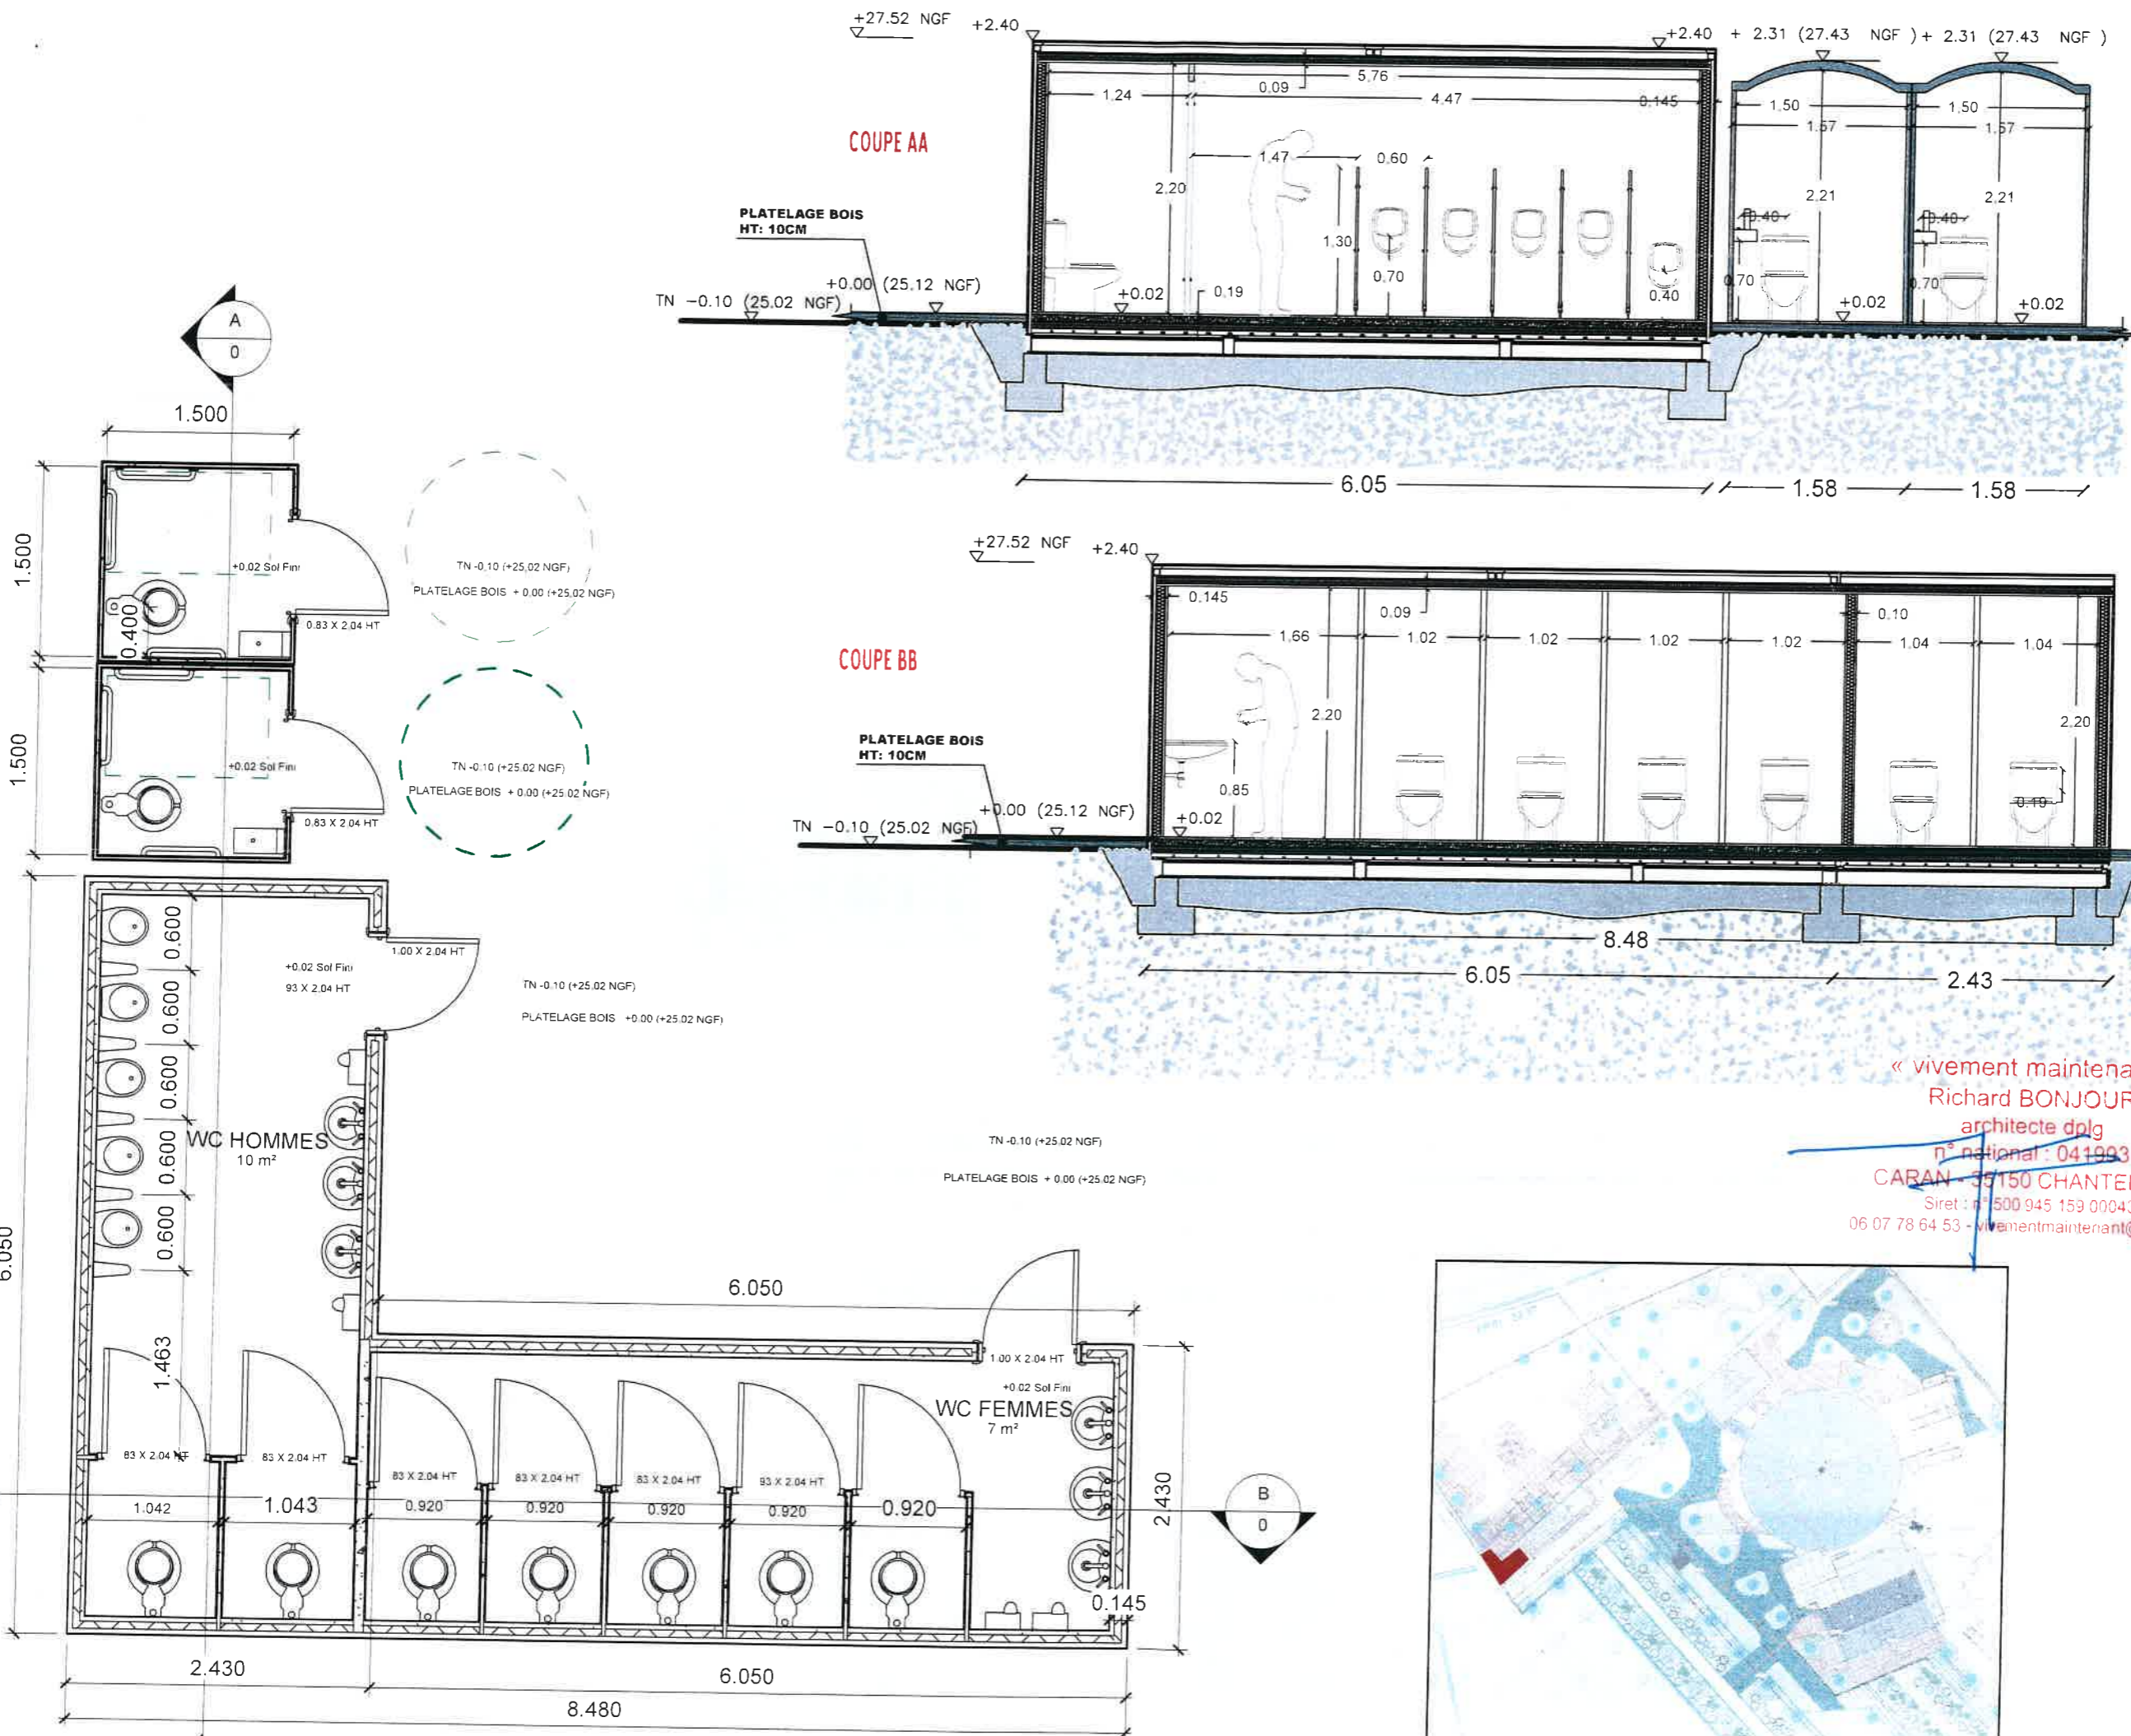

VIVEMENT MAINTENANT

ARCHITECTE :
Richard BONJOUR
 architecte dplg
Caran
 31150 - CHANTELOUP
 06 07 78 64 53
 vivementmaintenant@orange.fr

PROGRAMME :
LE MEM - EXTENSION
 La Piverdière
 35000 RENNES

MAITRISE D'OUVRAGE :
CENTRE DE PRODUCTION DES
PAROLES CONTEMPORAINES
 57, Quai de la Prévalaye
 35000 RENNES

PHASE :
PC MEM 2

DATE :
 29/02
 2024



« vivement maintenant »
 Richard BONJOUR
 architecte dplg
 n° national : 041993
CARAN - 31150 CHANTELOUP
 Siret : n° 500 945 159 00043
 06 07 78 64 53 - vivementmaintenant@orange.fr








VERSION 2

DOCUMENT :
PC 39-40 PLAN ET
COUPE WC+ WC PMR

ÉCHELLE :

1:50
 PAGE :

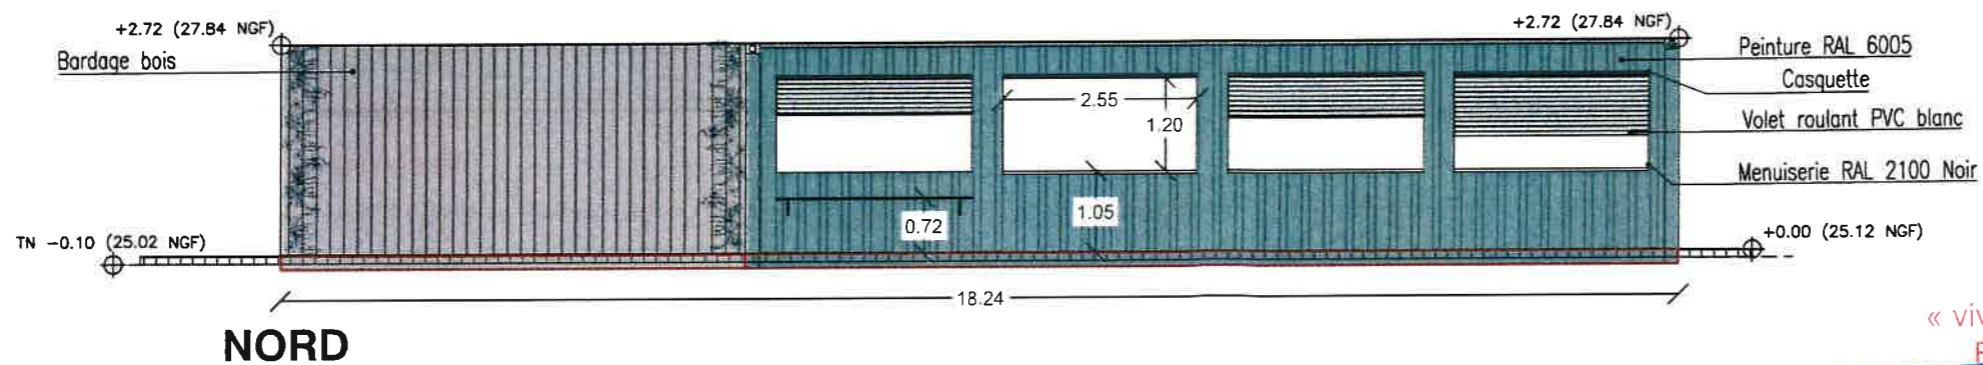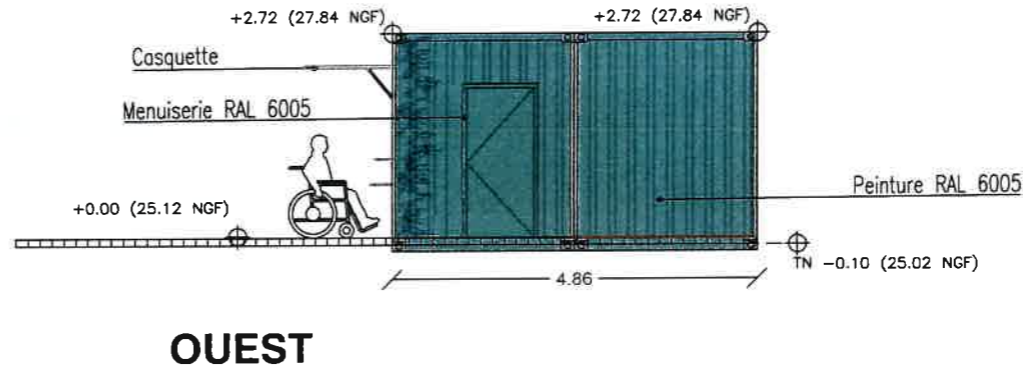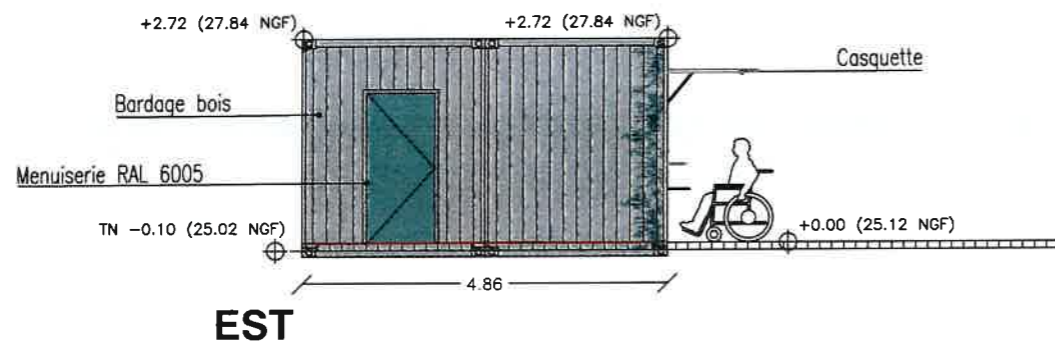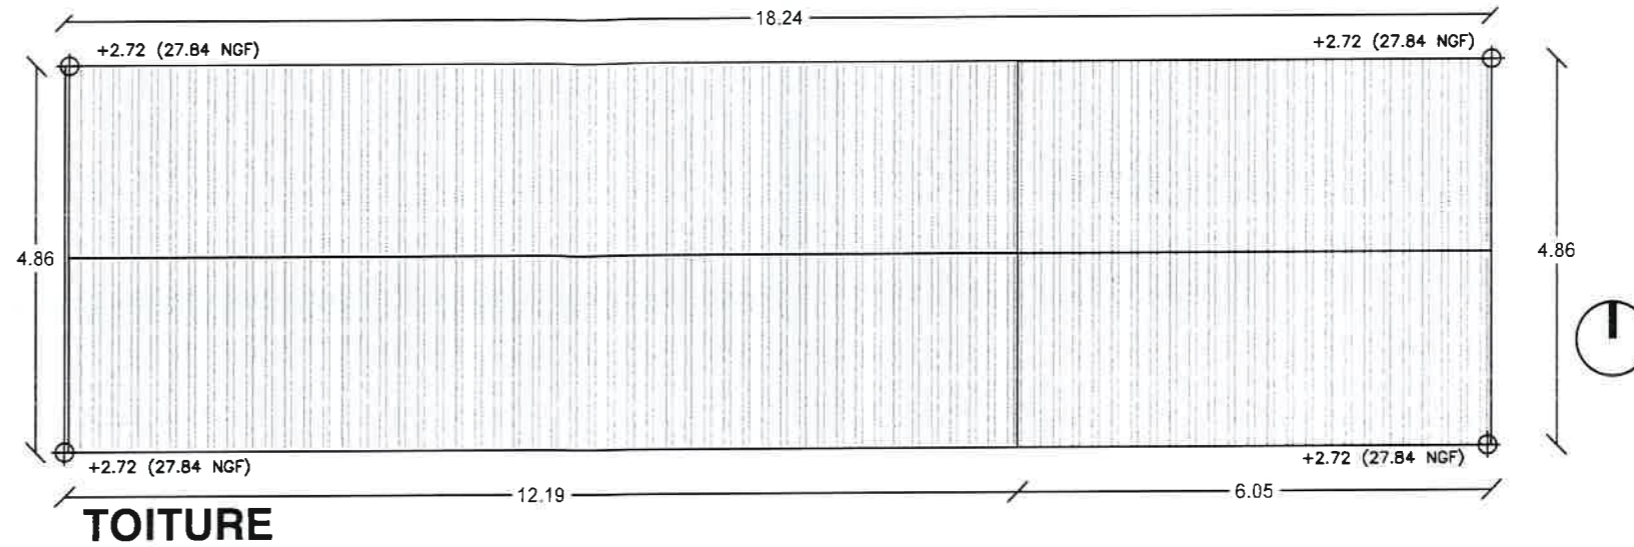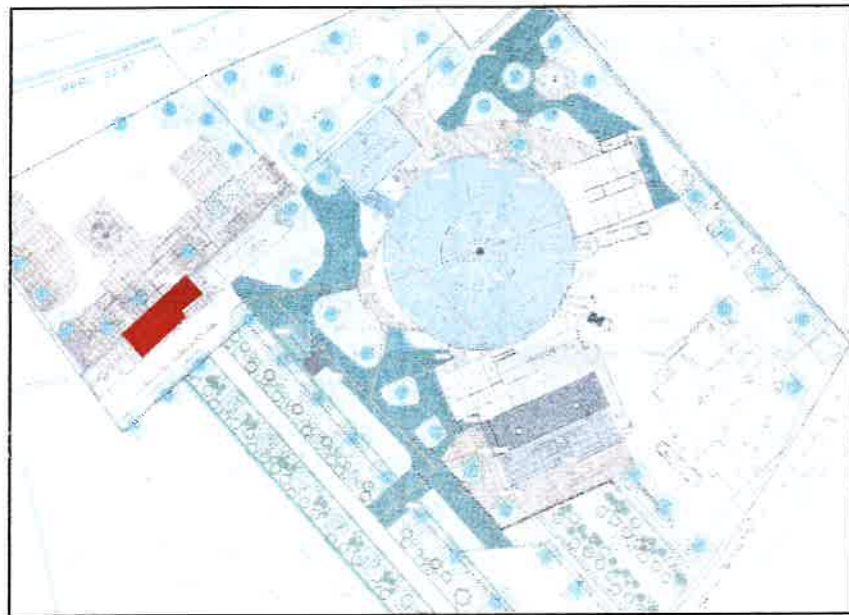

« vivement maintenant »
 Richard BONJOUR
 architecte dplg
 n° national : 041993
 CARAN - 35150 CHANTELOUP
 Siret : n° 500 945 159 00043
 06 07 78 64 53 - vivementmaintenant@orange.fr

VIVEMENT MAINTENANT

ARCHITECTE :
 Richard BONJOUR
 architecte dplg
 Caran
 31 150 - CHANTELOUP
 06 07 78 64 53
 vivementmaintenant@orange.fr

PROGRAMME :
 LE MEM - EXTENSION
 La Piverdière
 35000 RENNES

MAITRISE D'OUVRAGE :
 CENTRE DE PRODUCTION DES
 PAROLES CONTEMPORAINES
 57, Quai de la Prévalaye
 35000 RENNES

PHASE :
PC MEM 2

DATE :
 29/02
 2024




DOCUMENT :
**PC 39-40 ELEVATION
 GUINGUETTE**


ÉCHELLE :

1:100
 PAGE :



12

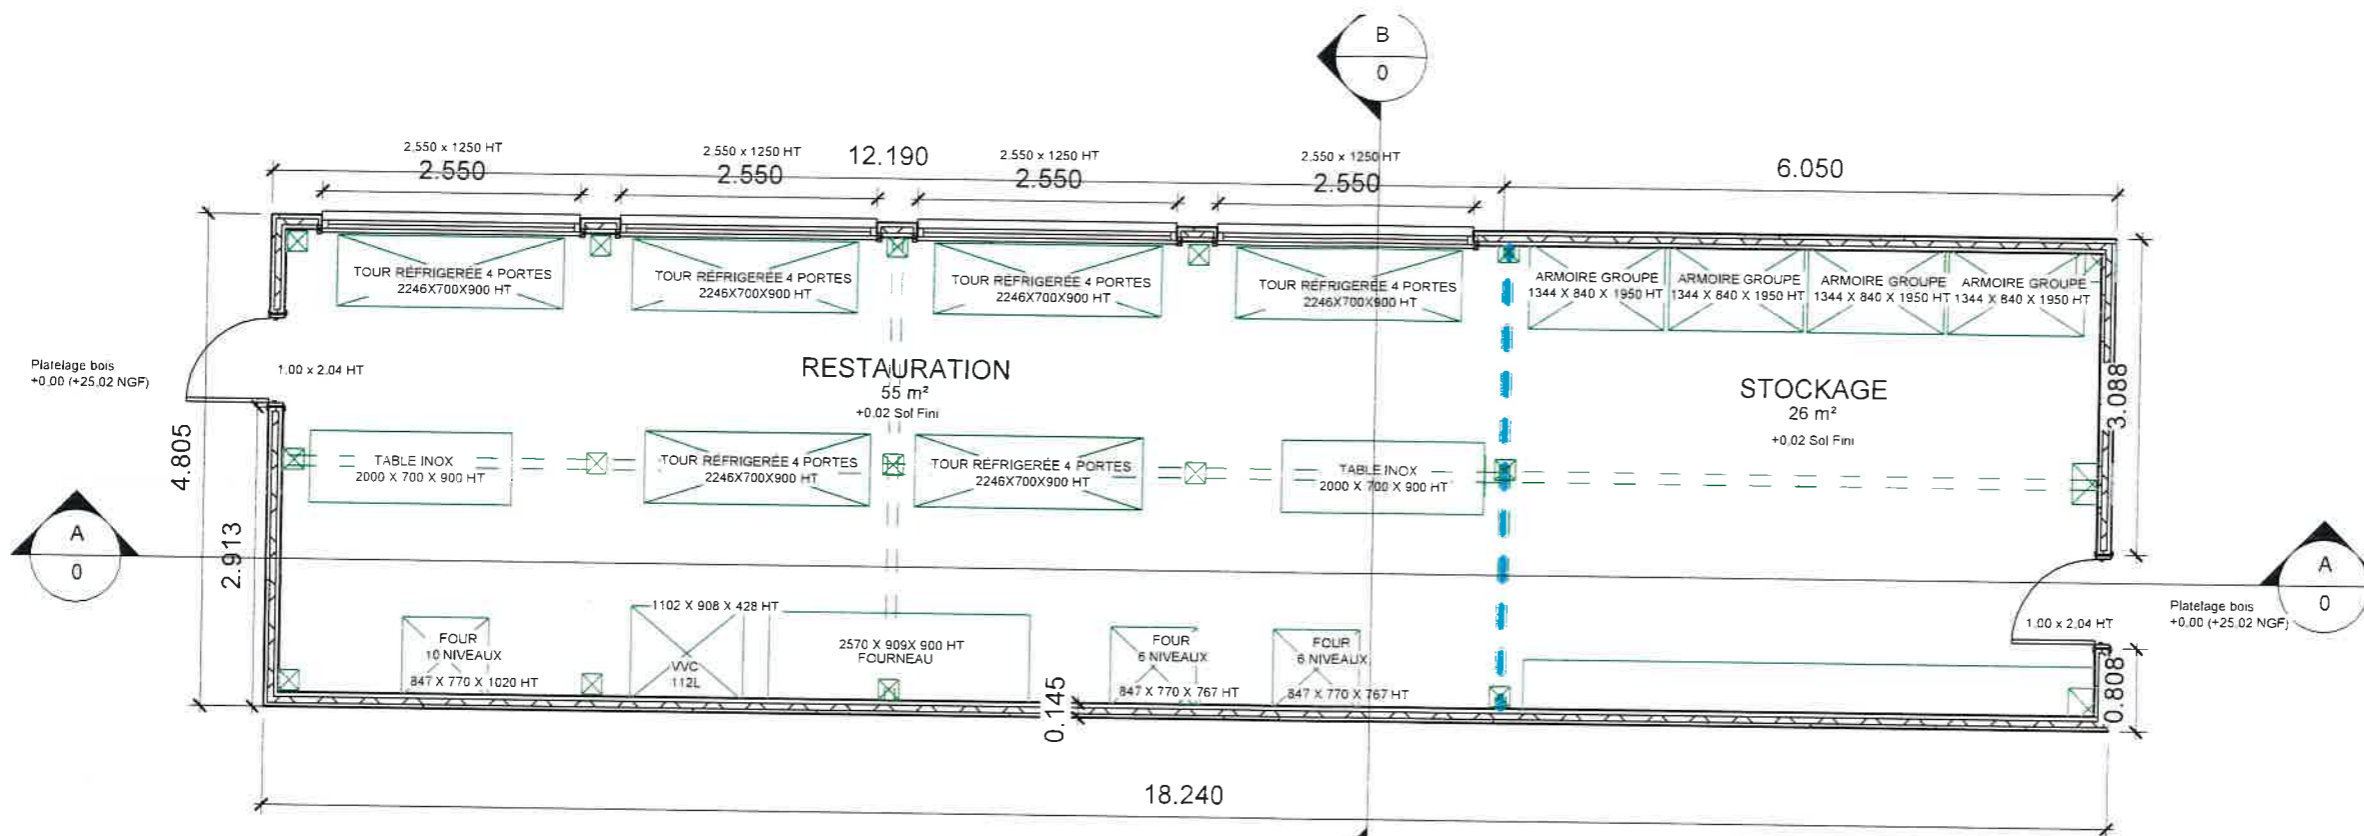

COUPE AA ECHELLE 1:75

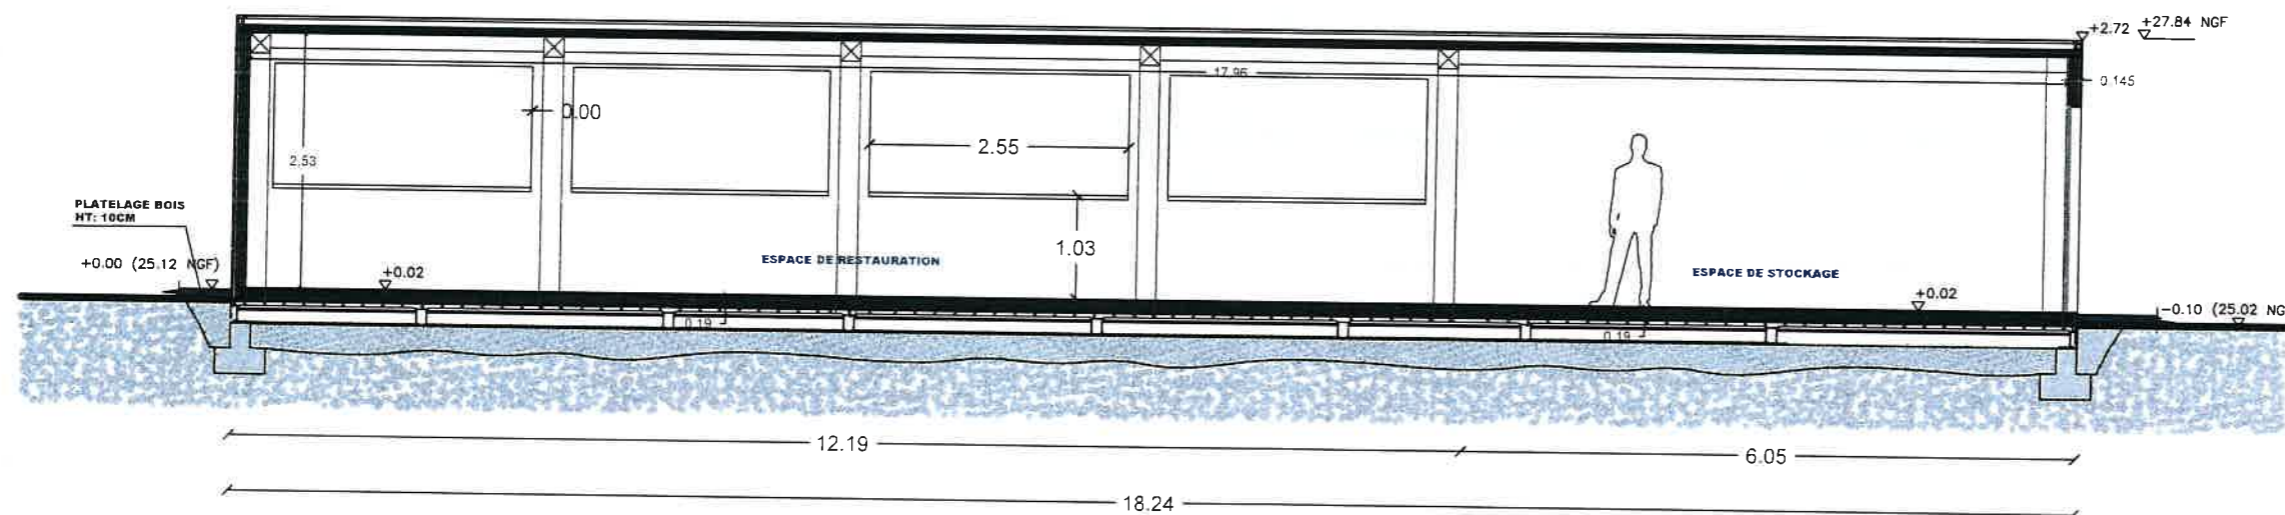

COUPE BB ECHELLE 1:50

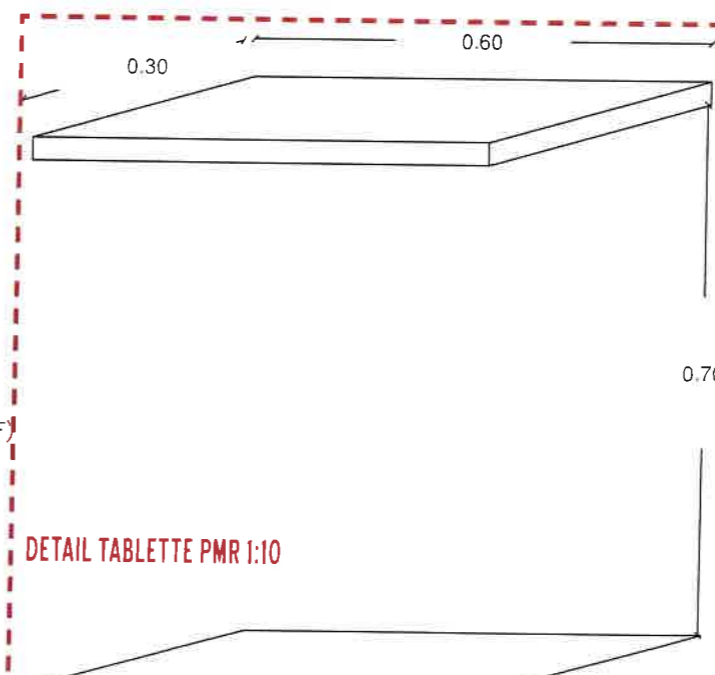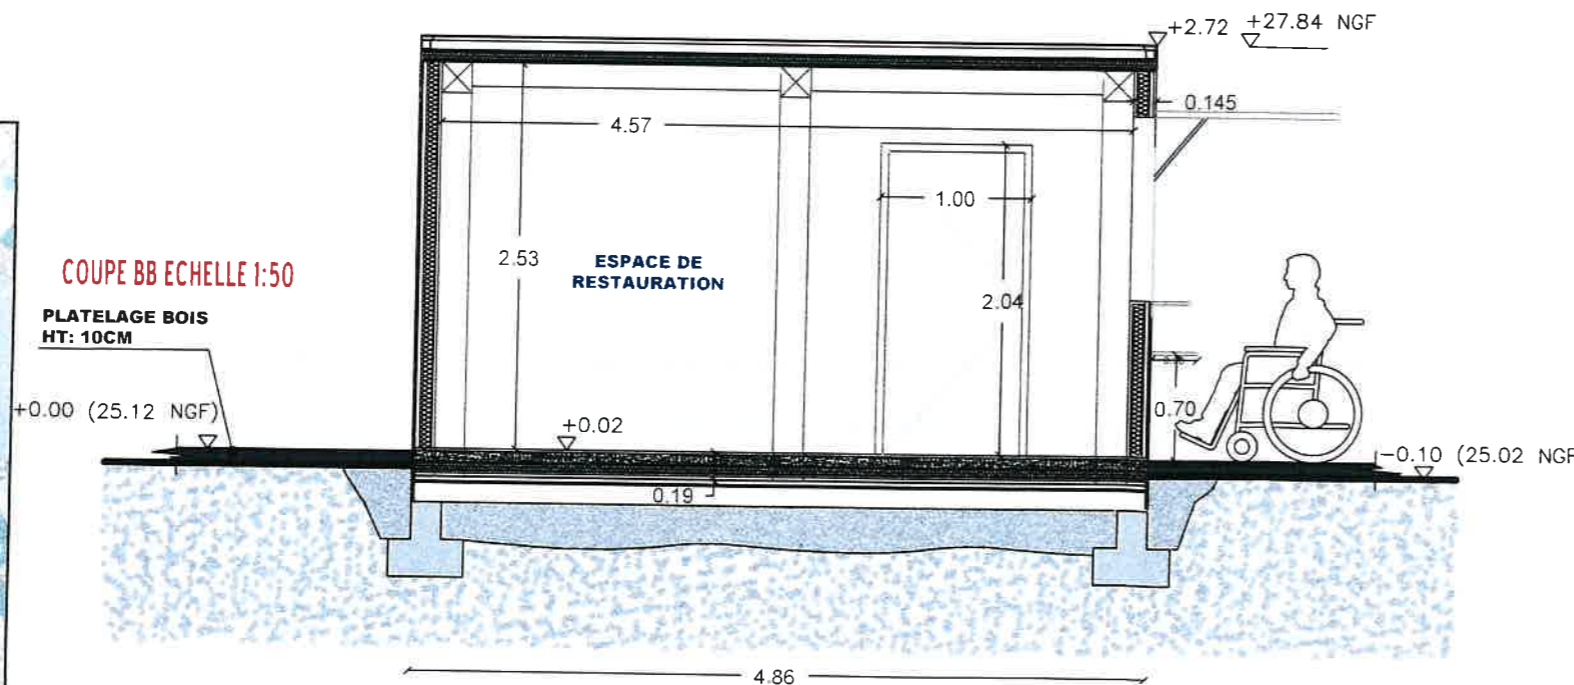

DETAIL TABLETTE PMR 1:10

VIVEMENT MAINTENANT

ARCHITECTE :
Richard BONJOUR
architecte dplg

Caran
31 150 - CHANTELOUP
06 07 78 64 53
vivementmaintenant@orange.fr

PROGRAMME :
LE MEM - EXTENSION
La Piverdière
35000 RENNES

MAITRISE D'OUVRAGE :
CENTRE DE PRODUCTION DES
PAROLES CONTEMPORAINES
57. Quai de la Prévelaye
35000 RENNES

PHASE :
PC MEM 2




DATE :
29/02
2024



« vivement maintenant »
Richard BONJOUR
architecte dplg
n° national : 041993
CARAN - 35150 CHANTELOUP
Siret : n° 500 945 159 00043
06 07 78 64 53 - vivementmaintenant@orange.fr

DOCUMENT :
PC 39-40 PLANS
GUINGUETTE

ÉCHELLE :
1:75
PAGE :
13

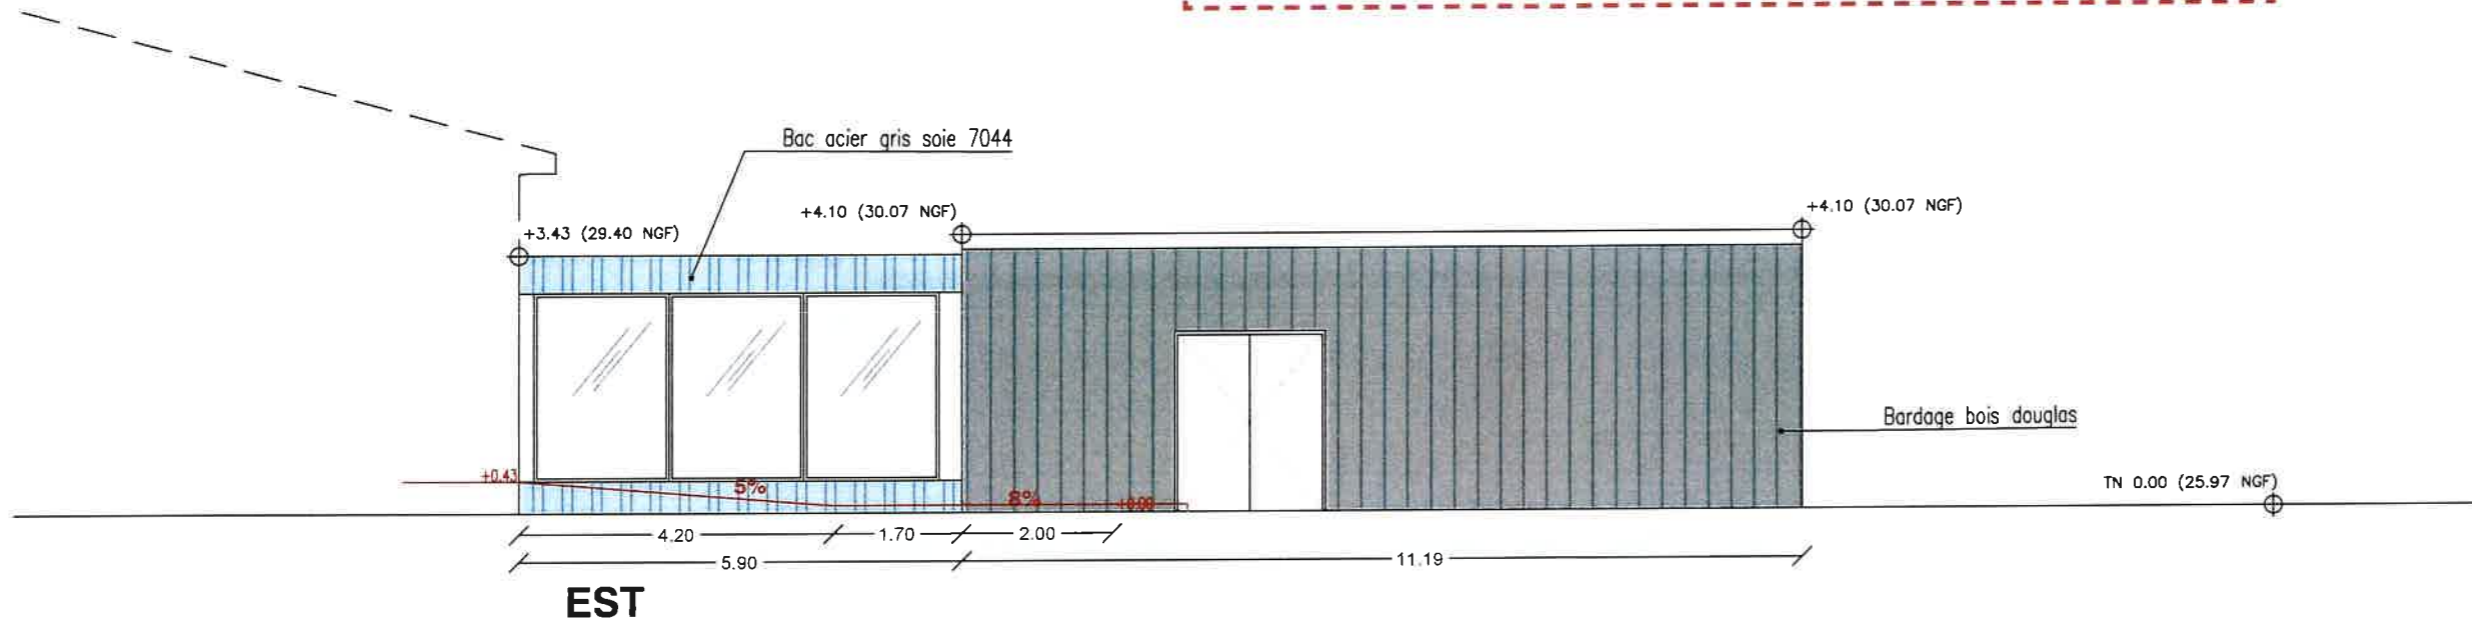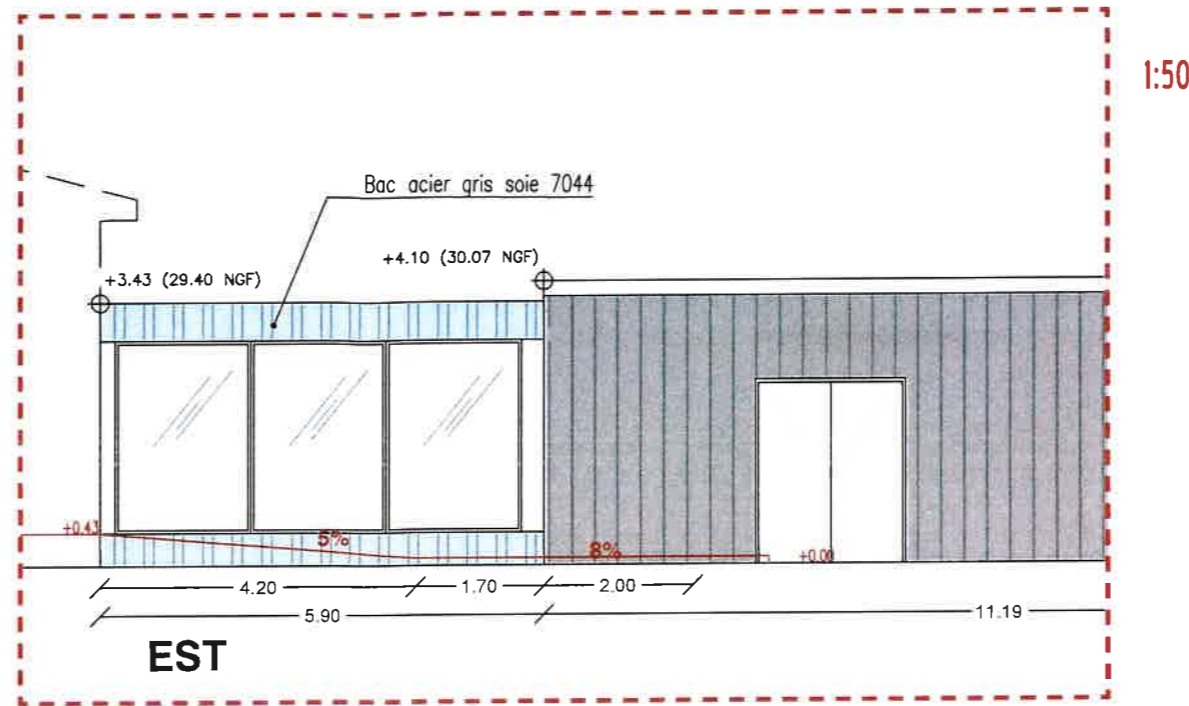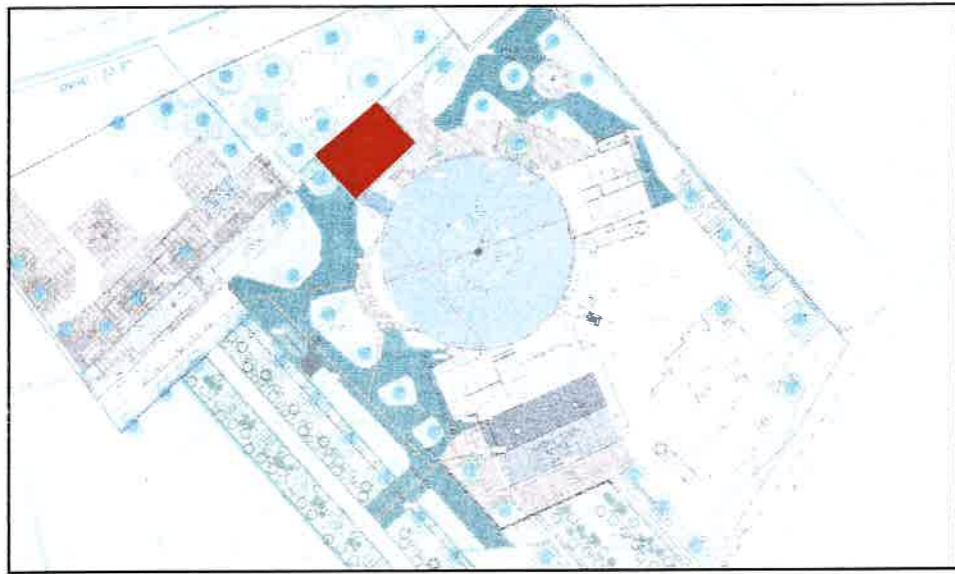

OUEST

1:50

VIVEMENT MAINTENANT

ARCHITECTE :
Richard BONJOUR
 architecte dplg
 Caran
 31 150 - CHANTELOUP
 06 07 78 64 53
 vivementmaintenant@orange.fr

PROGRAMME :
LE MEM - EXTENSION
 La Piverdière
 35000 RENNES

MAITRISE D'OUVRAGE :
CENTRE DE PRODUCTION DES
PAROLES CONTEMPORAINES
 57, Quai de la Prévalaye
 35000 RENNES

PHASE :
PC MEM 2

DATE :
 29/02
 2024

CPPC

Liap

DERVENN
 CONSULTING ARCHITECTURE

ora AMÉNAGEMENT
 VEG

iao senn

Fluelec



« vivement maintenant »
 Richard BONJOUR
 architecte dplg
 n° national : 041993
 CARAN - 35150 CHANTELOUP
 Siret : n° 500 945 159 00043
 06 07 78 64 53 / vivementmaintenant@orange.fr

DOCUMENT :
PC 39-40 ELEVATIONS
ESPACE PARTENAIRE

ÉCHELLE :

1:100
 PAGE :


14

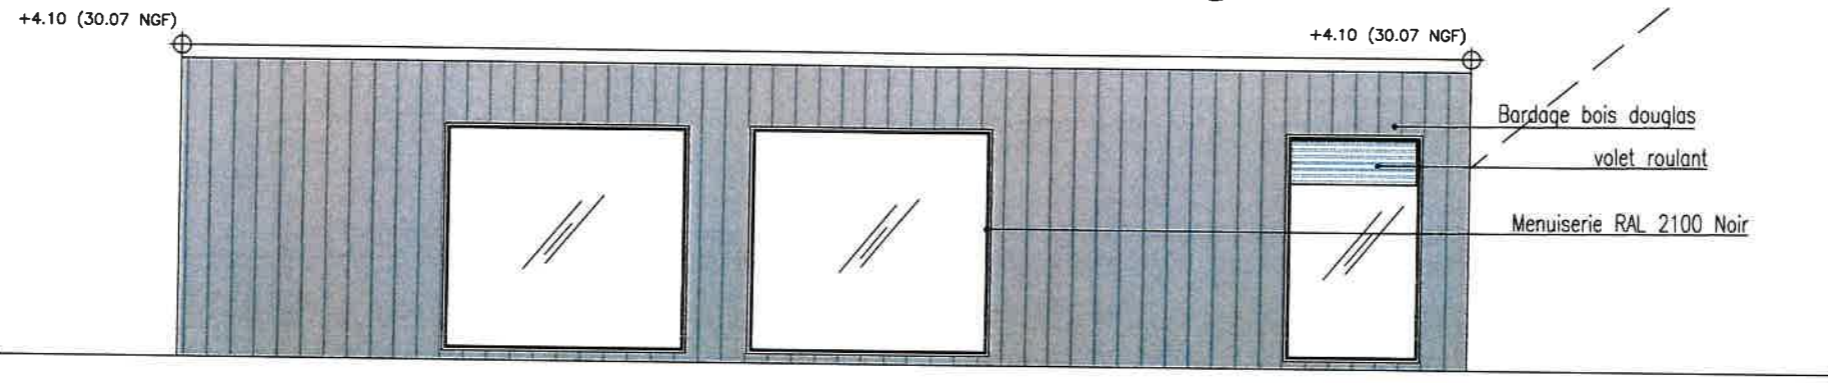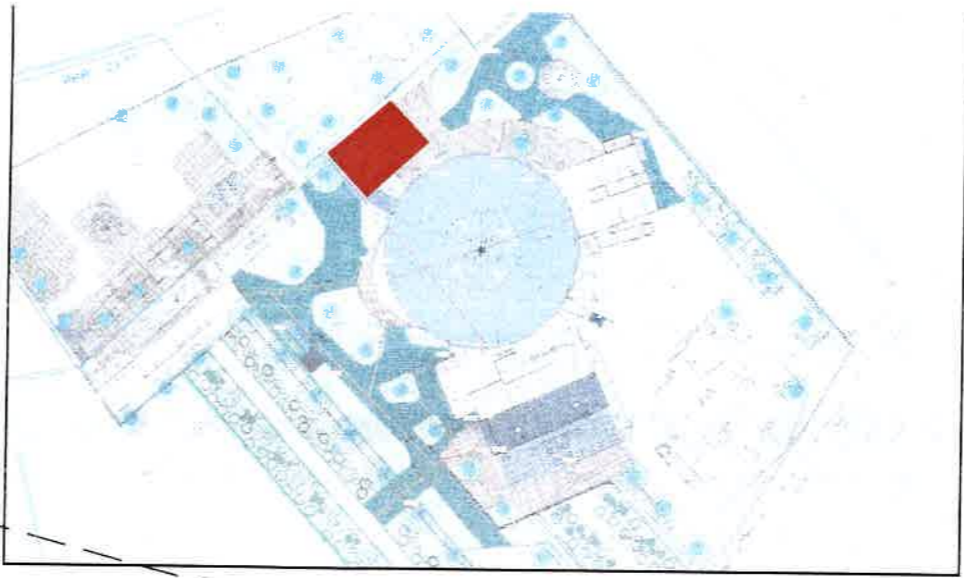

NORD

17.01

Bardage bois douglas
volet roulant
Menuiserie RAL 2100 Noir

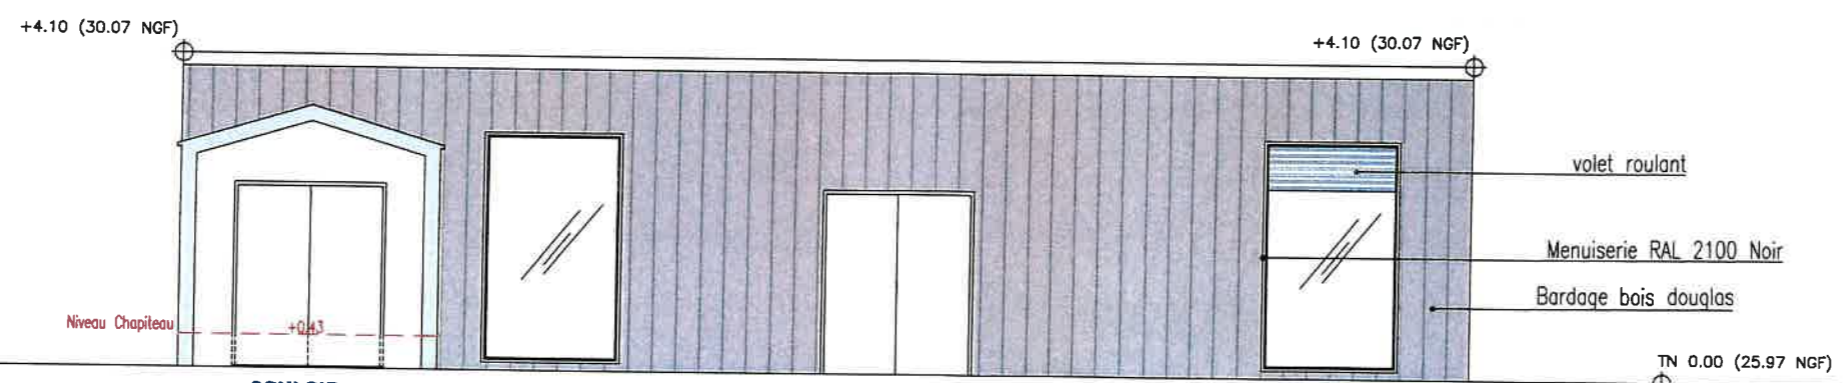

SUD

17.01

volet roulant
Menuiserie RAL 2100 Noir
Bardage bois douglas

Niveau Chapiteau +0.43

COULOIR CIRCULATION

« vivement maintenant »
Richard BONJOUR
architecte dplg
n° national : 041993
CARAN - 31150 CHANTELOUP
Siret : n° 500 945 159 00043
06 07 78 64 53 - vivementmaintenant@orange.fr

VIVEMENT MAINTENANT

ARCHITECTE :
Richard BONJOUR
architecte dplg
Caran
31150 - CHANTELOUP
06 07 78 64 53
vivementmaintenant@orange.fr

PROGRAMME :
LE MEM - EXTENSION
La Piverdière
35000 RENNES

MAITRISE D'OUVRAGE :
CENTRE DE PRODUCTION DES
PAROLES CONTEMPORAINES
57, Quai de la Préalaye
35000 RENNES

PHASE :
PC MEM 2



DATE :
29/02
2024



DOCUMENT :
**PC 39-40 ELEVATIONS
ESPACE PARTENAIRE**

ÉCHELLE :
1:100

PAGE :
15

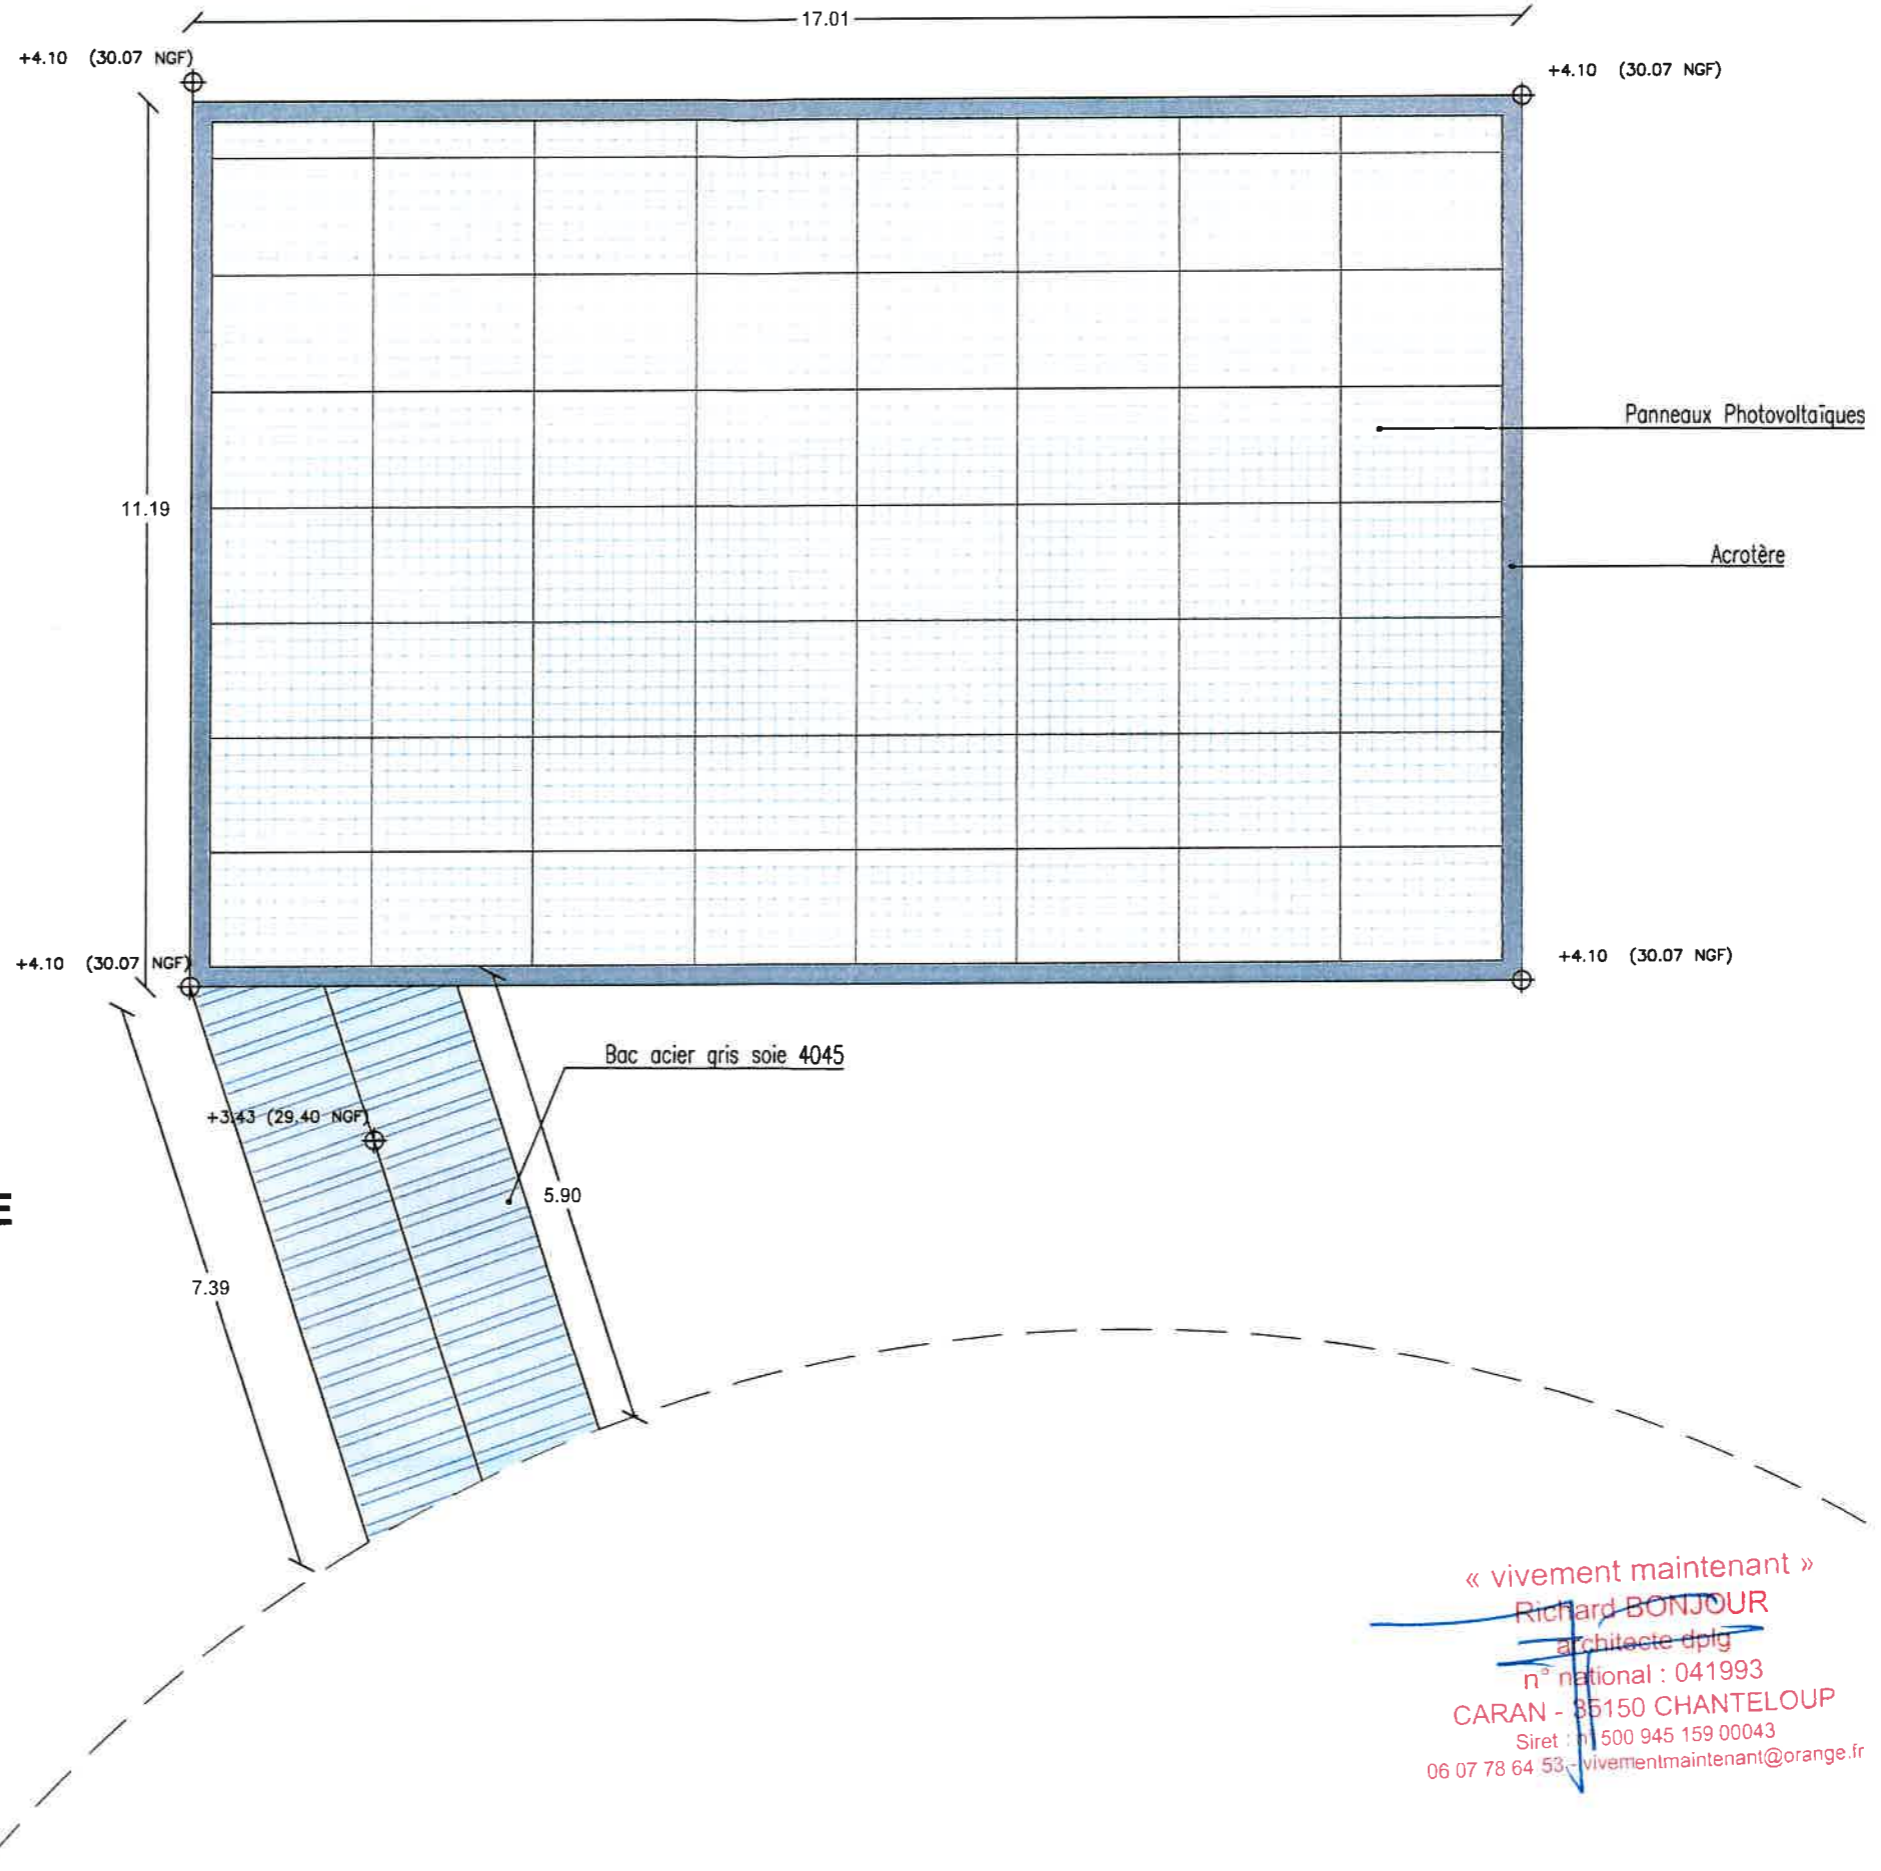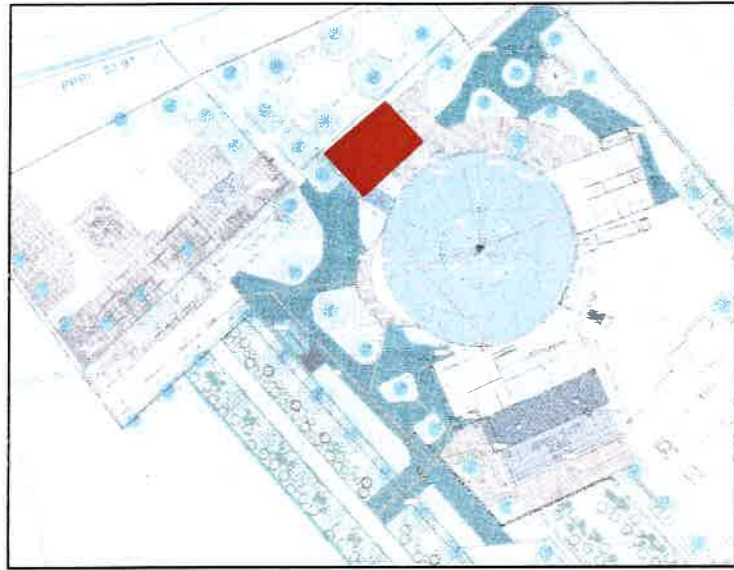

VIVEMENT MAINTENANT

ARCHITECTE :
 Richard BONJOUR
 architecte dplg
 Caran
 31 150 - CHANTELOUP
 06 07 78 64 53
 vivementmaintenant@orange.fr

PROGRAMME :
LE MEM - EXTENSION
 La Piverdière
 35000 RENNES

MAITRISE D'OUVRAGE :
CENTRE DE PRODUCTION DES PAROLES CONTEMPORAINES
 57, Quai de la Prévalaye
 35000 RENNES


PHASE :
PC MEM 2

DATE :
 29/02
 2024




DOCUMENT :
PC 39-40 PLAN TOITURE
ESPACE PARTENAIRE

ÉCHELLE :
 1:100
 PAGE :

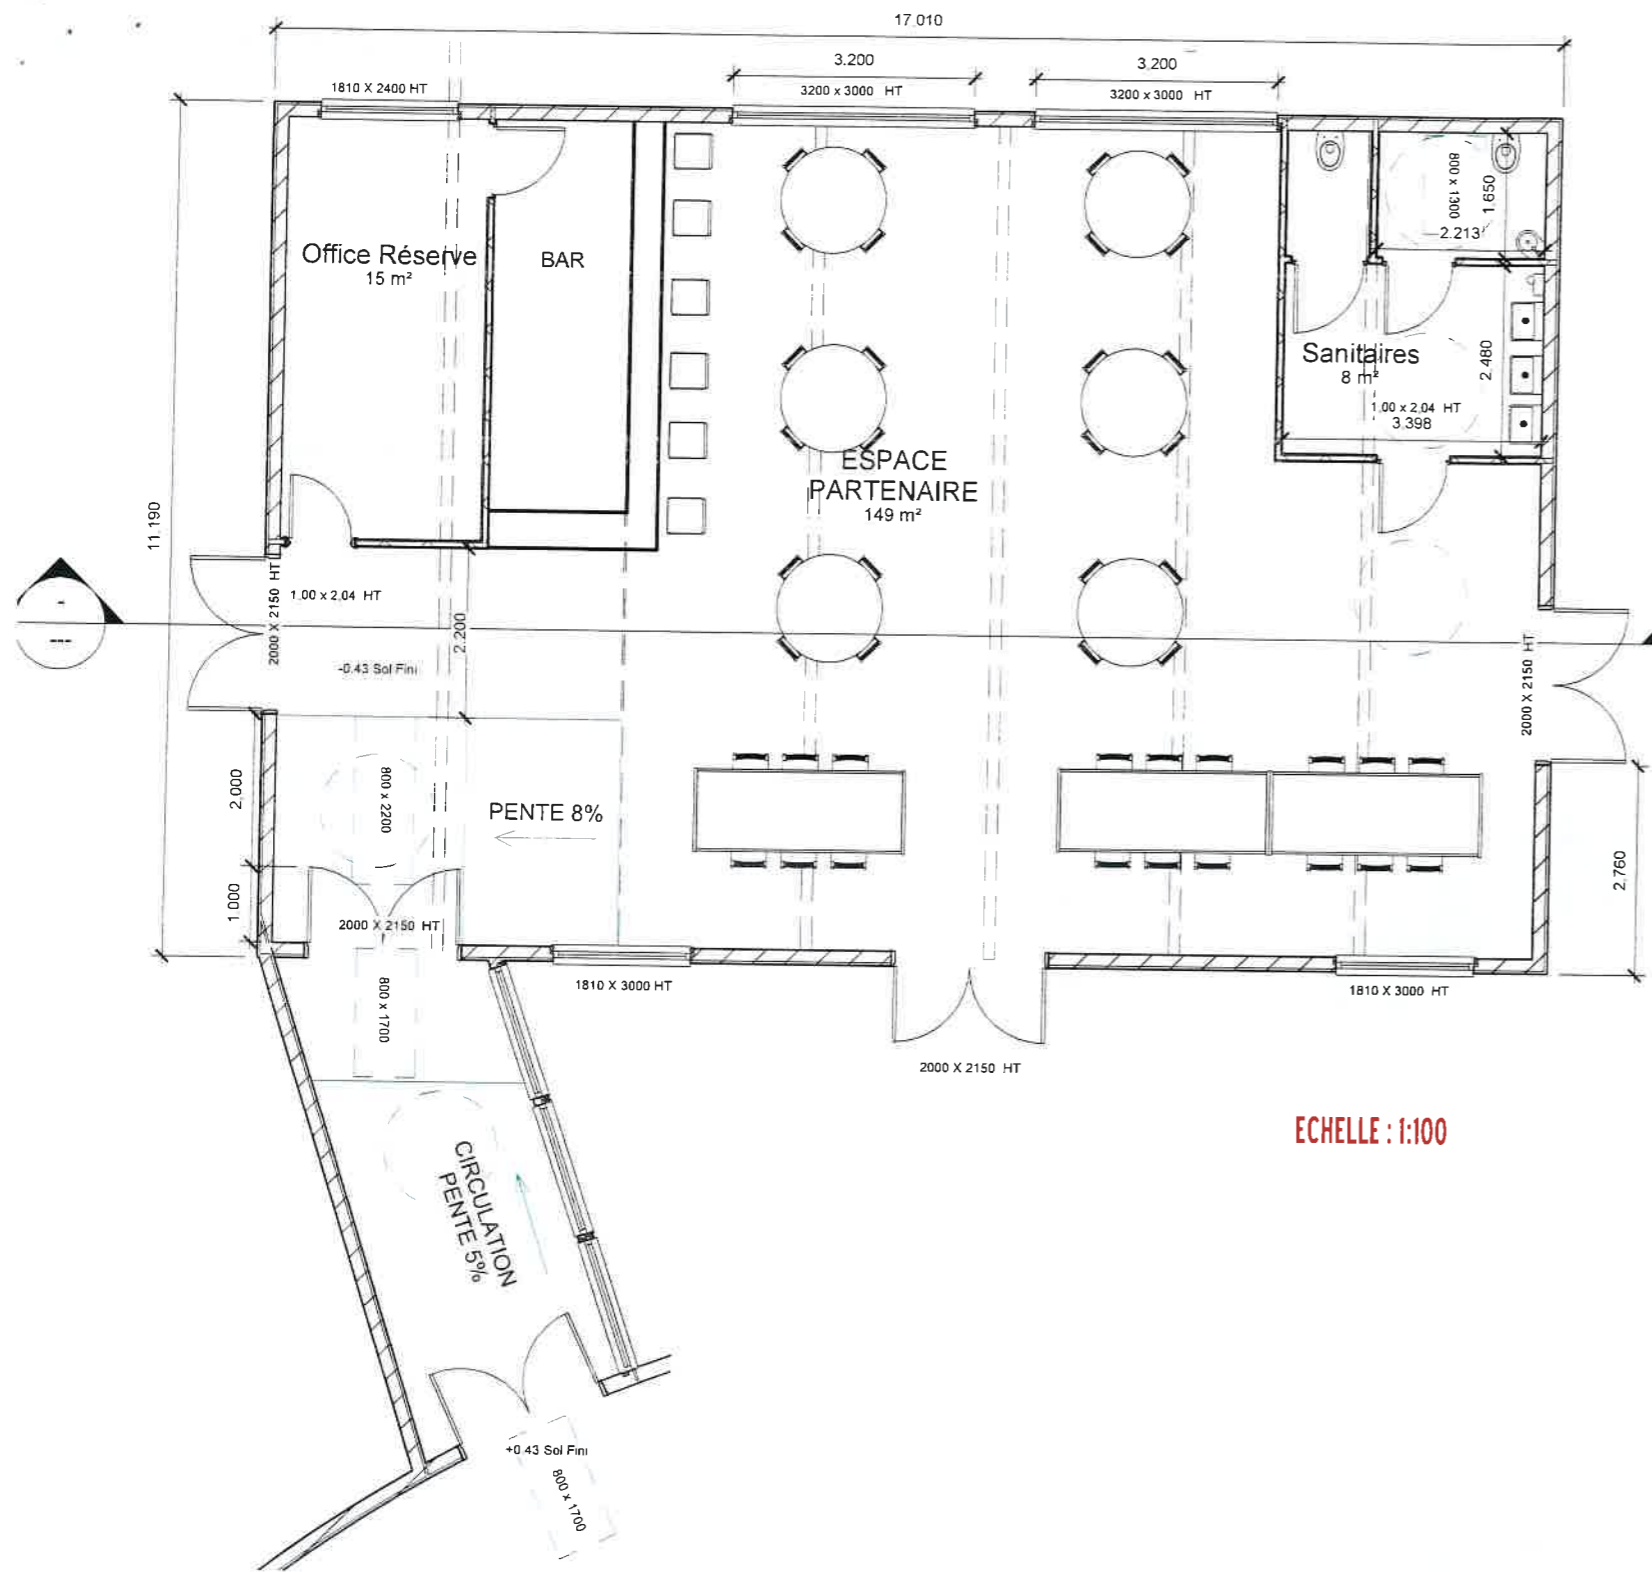


ECHELLE : 1:100

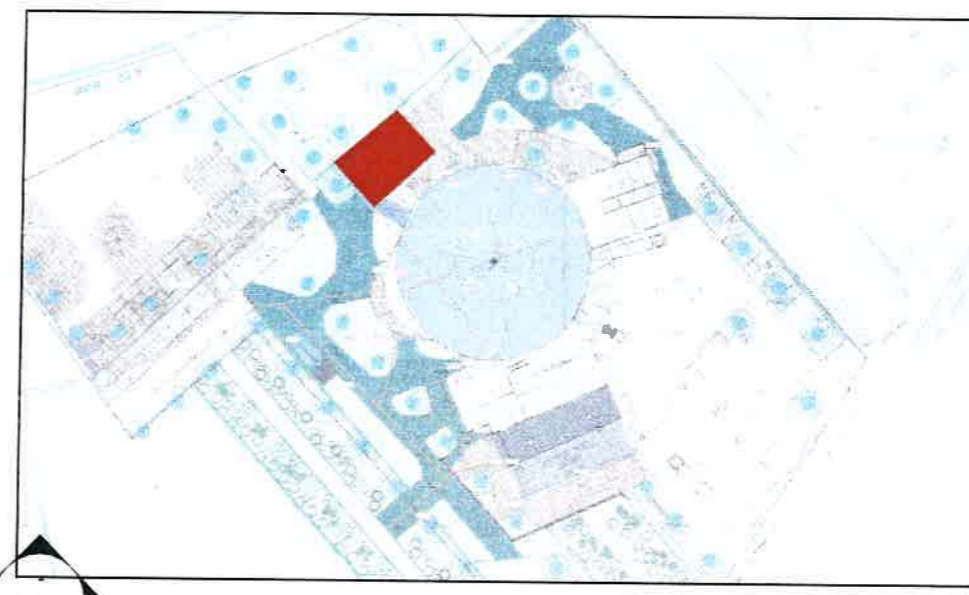

« vivement maintenant »
 Richard BONJOUR
 architecte dplg
 n° national : 041993
 CARAN - 35150 CHANTELOUP
 Siret : n° 500 945 159 00043
 06 07 78 64 53 - vivementmaintenant@orange.fr

ECHELLE : 1:75

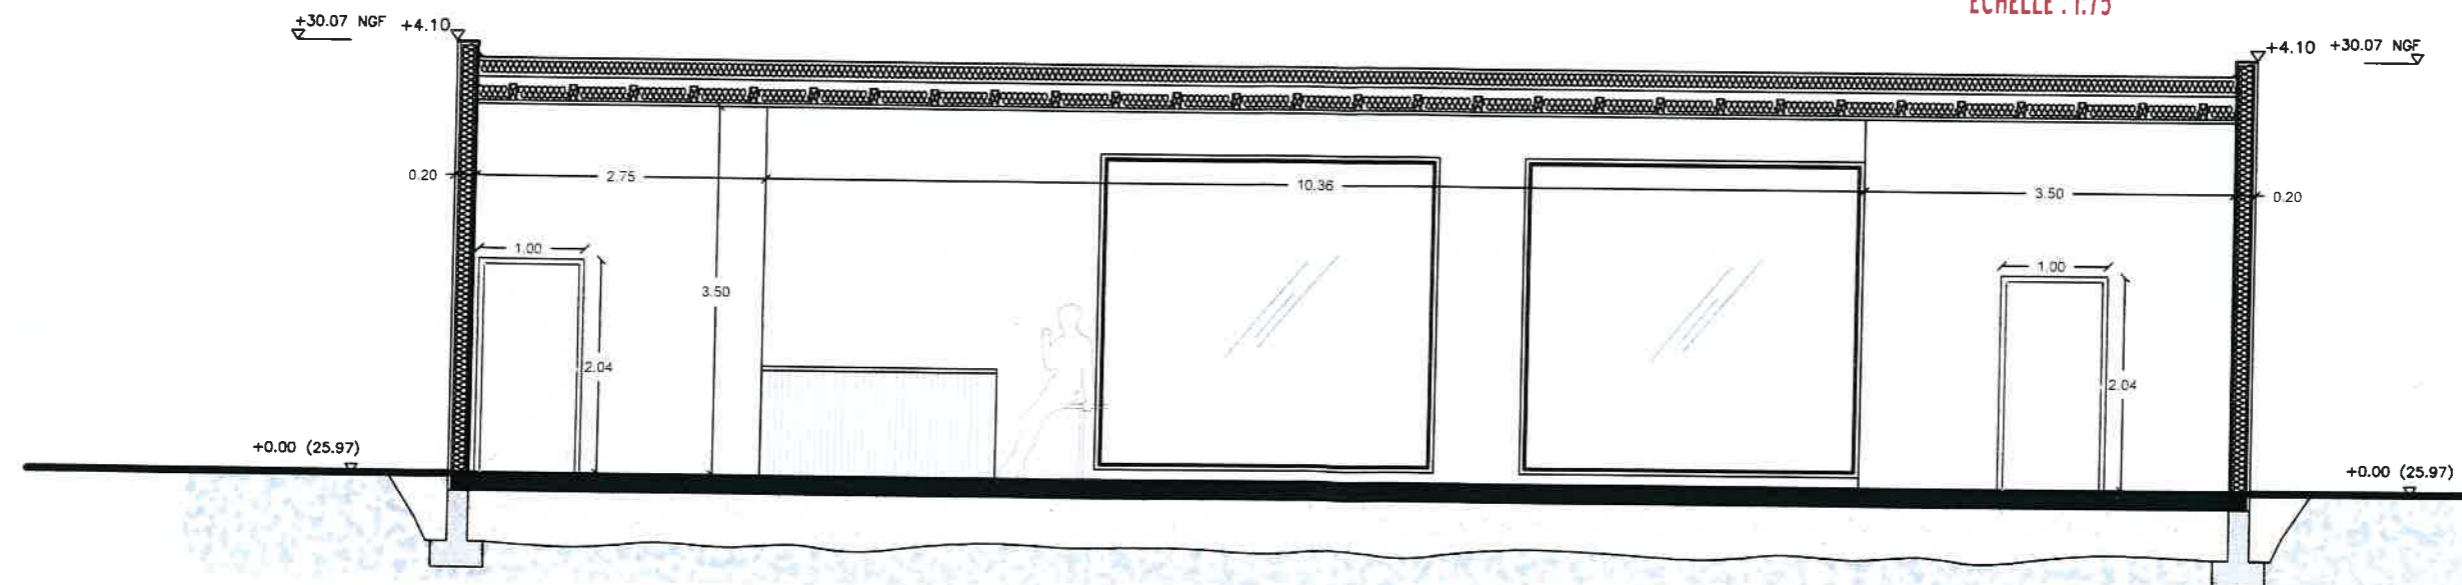

VIVEMENT MAINTENANT

ARCHITECTE :
 Richard BONJOUR
 architecte dplg
 Caran
 31150 - CHANTELOUP
 06 07 78 64 53
 vivementmaintenant@orange.fr

PROGRAMME :
 LE MEM - EXTENSION
 La Piverdière
 35000 RENNES

MAITRISE D'OUVRAGE :
 CENTRE DE PRODUCTION DES
 PAROLES CONTEMPORAINES
 57, Quai de la Prévelaye
 35000 RENNES



PHASE :
PC MEM 2

DATE :
 29/02
 2024




DOCUMENT :
**PC 39 -40 PLANS ESPACE
 PARTENAIRE RDC**

ÉCHELLE :
 ECHELLE : 1:100
 PAGE :

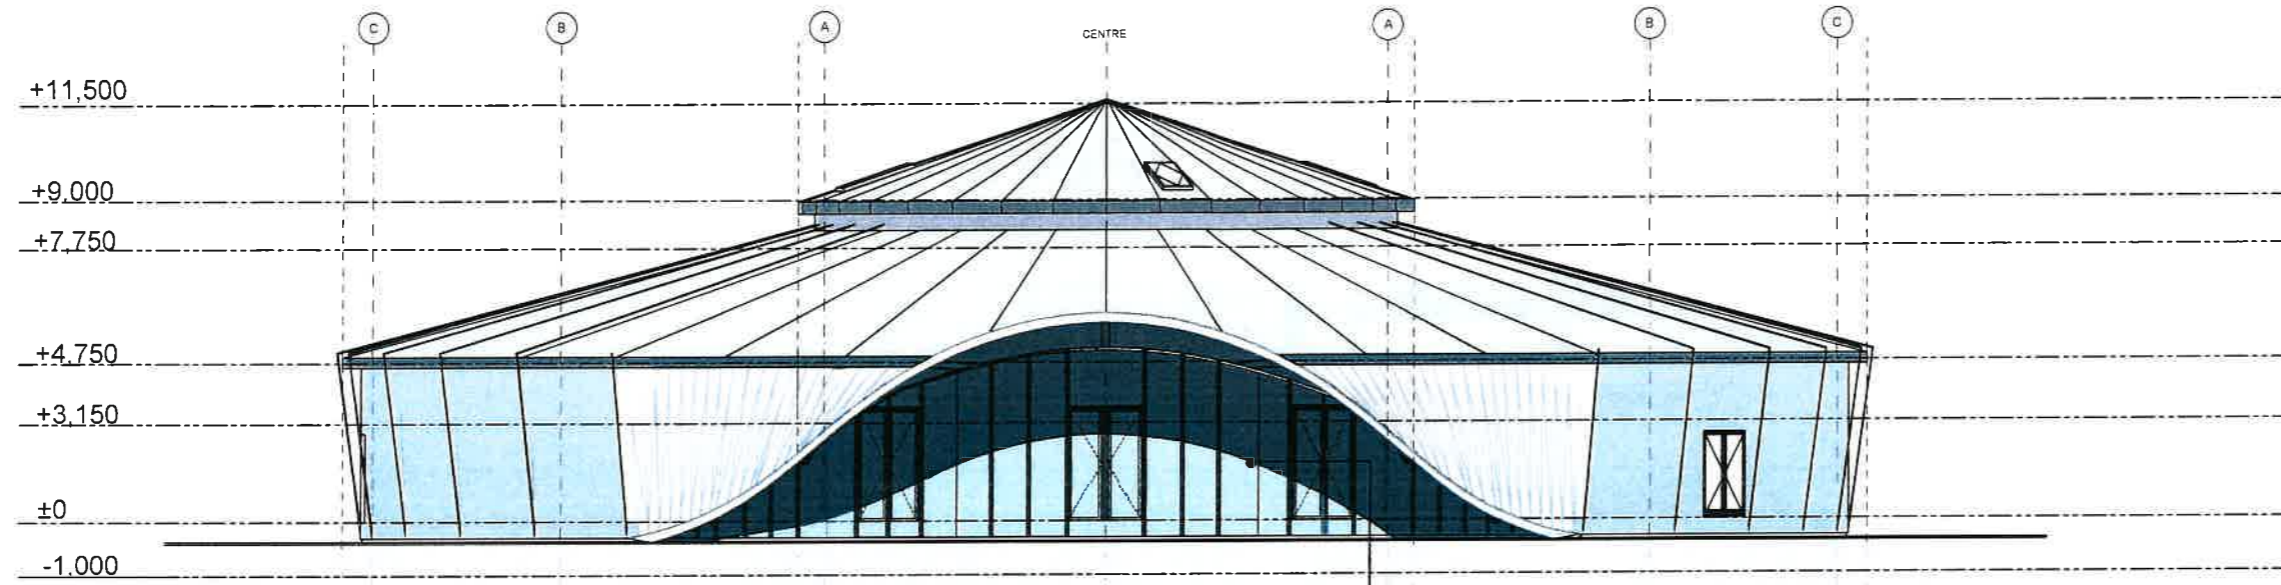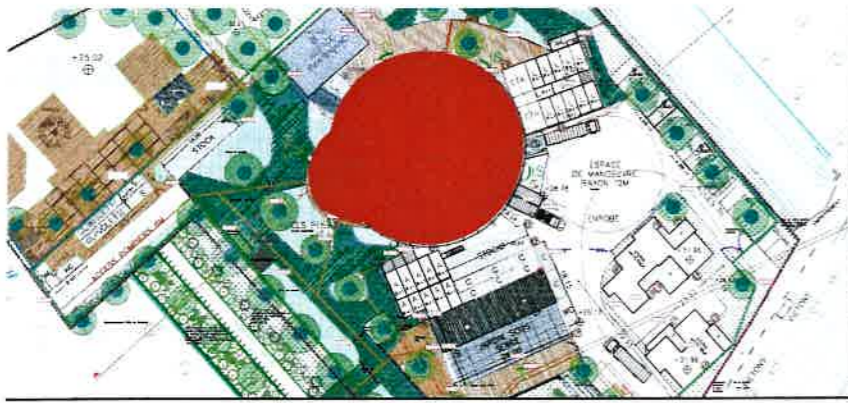

DEVANT

Bandes adhésives à 110 et 160 cm

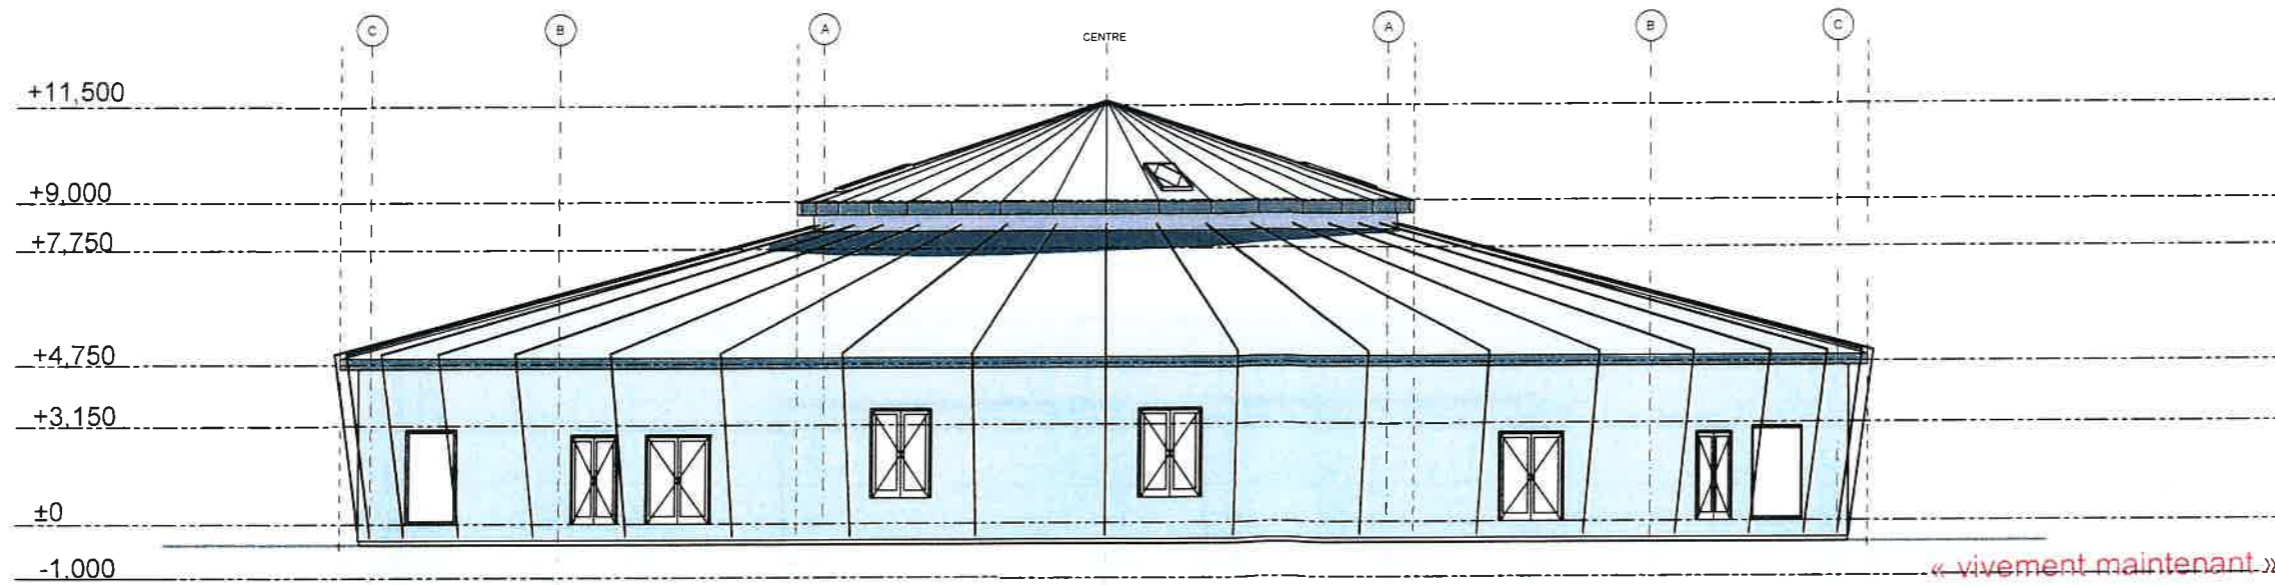

FAÇADE ARRIÈRE

« vivement maintenant »
 Richard BONJOUR
 architecte dplg
 n° national : 041993
 CARAN - 35150 CHANTELOUP
 Siret : n° 500 945 159 00043
 06 07 78 64 53 - vivementmaintenant@orange.fr

VIVEMENT MAINTENANT

ARCHITECTE :
 Richard BONJOUR
 architecte dplg
 Caran
 31 150 - CHANTELOUP
 06 07 78 64 53
 vivementmaintenant@orange.fr

PROGRAMME :
 LE MEM - EXTENSION
 La Piverdière
 35000 RENNES

MAITRISE D'OUVRAGE :
 CENTRE DE PRODUCTION DES
 PAROLES CONTEMPORAINES
 57, Quai de la Prévalaye
 35000 RENNES

PHASE :
PC MEM 2

DATE :
 29/02
 2024

CPPC

Liap

DERVENN
CONSEIL EN AMÉNAGEMENT

ora
AMÉNAGEMENT
 VPD



iao senn

Fluelec

DOCUMENT :
**PC 39-40 ELEVATIONS
 SALLE DE CONCERT**


ECHELLE :
 1:200
 PAGE :

18

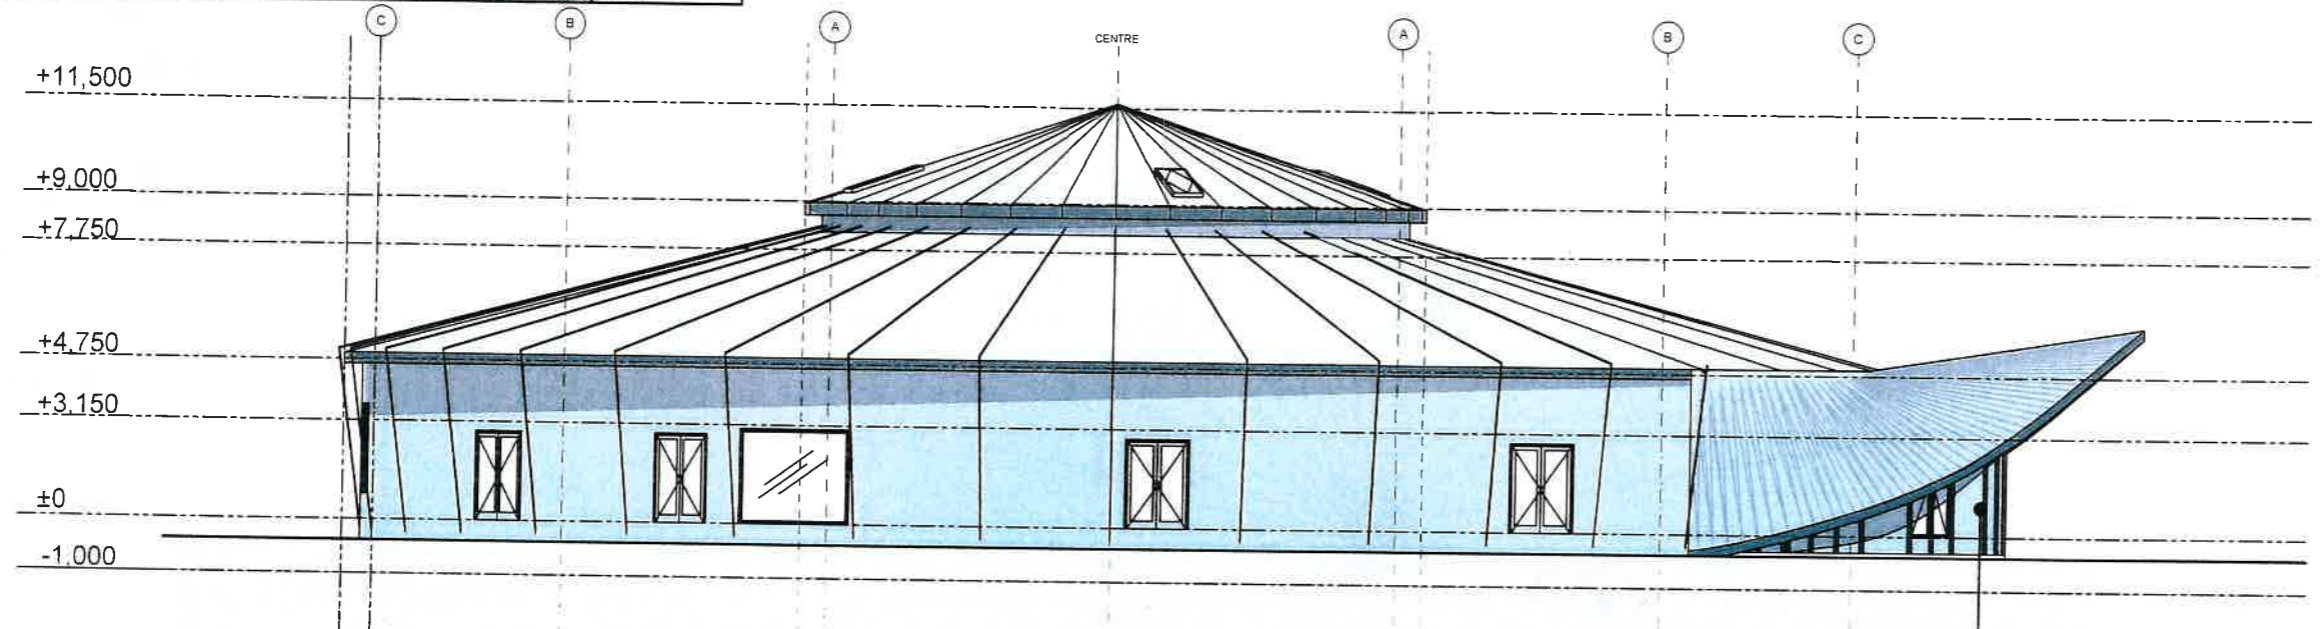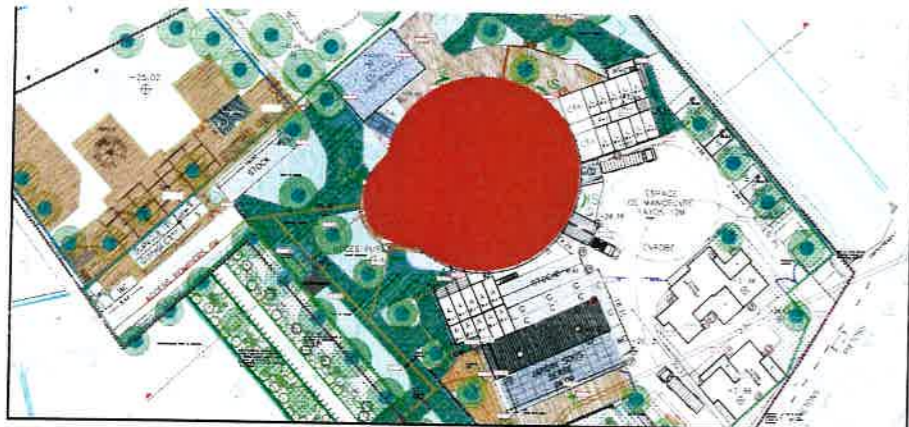

OUEST

Bandes adhésives à 110 et 160 cm

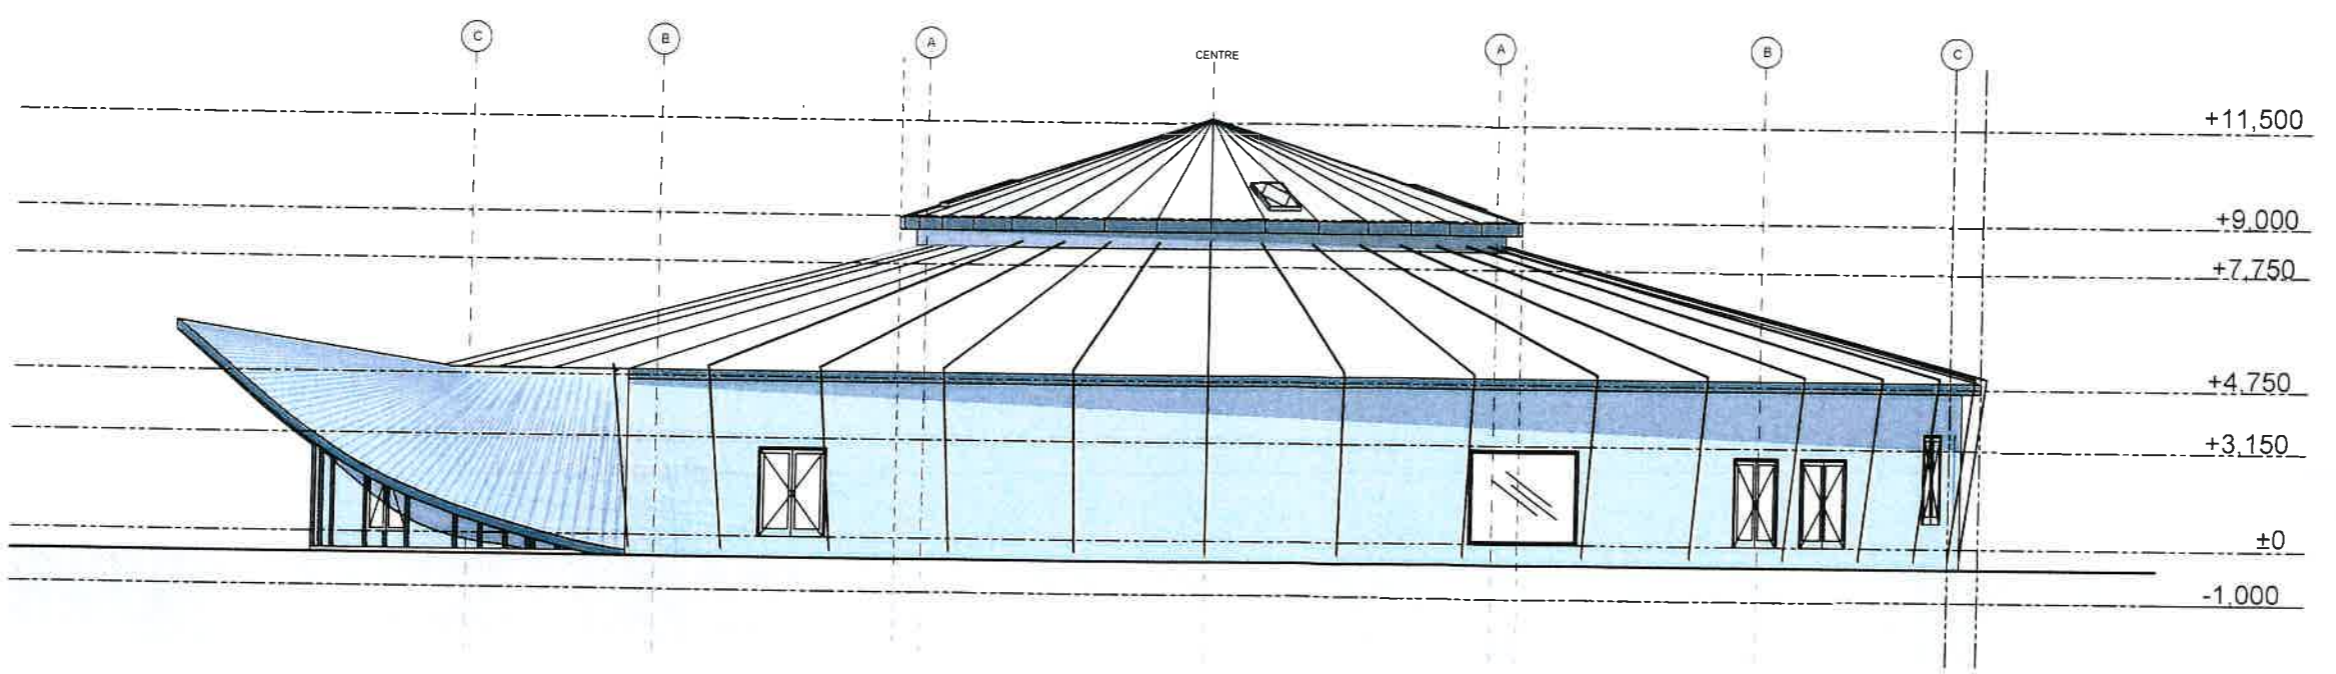

EST

VIVEMENT MAINTENANT

ARCHITECTE :
Richard BONJOUR
 architecte dplg
 Caran
 31150 - CHANTELOUP
 06 07 78 64 53
 vivementmaintenant@orange.fr

PROGRAMME :
LE MEM - EXTENSION
 La Piverdière
 35000 RENNES

MAITRISE D'OUVRAGE :
CENTRE DE PRODUCTION DES PAROLES CONTEMPORAINES
 57, Quai de la Préalaye
 35000 RENNES

PHASE :
PC MEM 2


DATE :
 29/02
 2024




« vivement maintenant »
 Richard BONJOUR
 architecte dplg
 n° national : 041993
 CARAN - 35150 CHANTELOUP
 Siret : n° 500 945 159 00043
 06 07 78 64 53 - vivementmaintenant@orange.fr

DOCUMENT :
PC 39-40 ELEVATIONS
SALLE DE CONCERT

ÉCHELLE :
 1:200
 PAGE :
 19

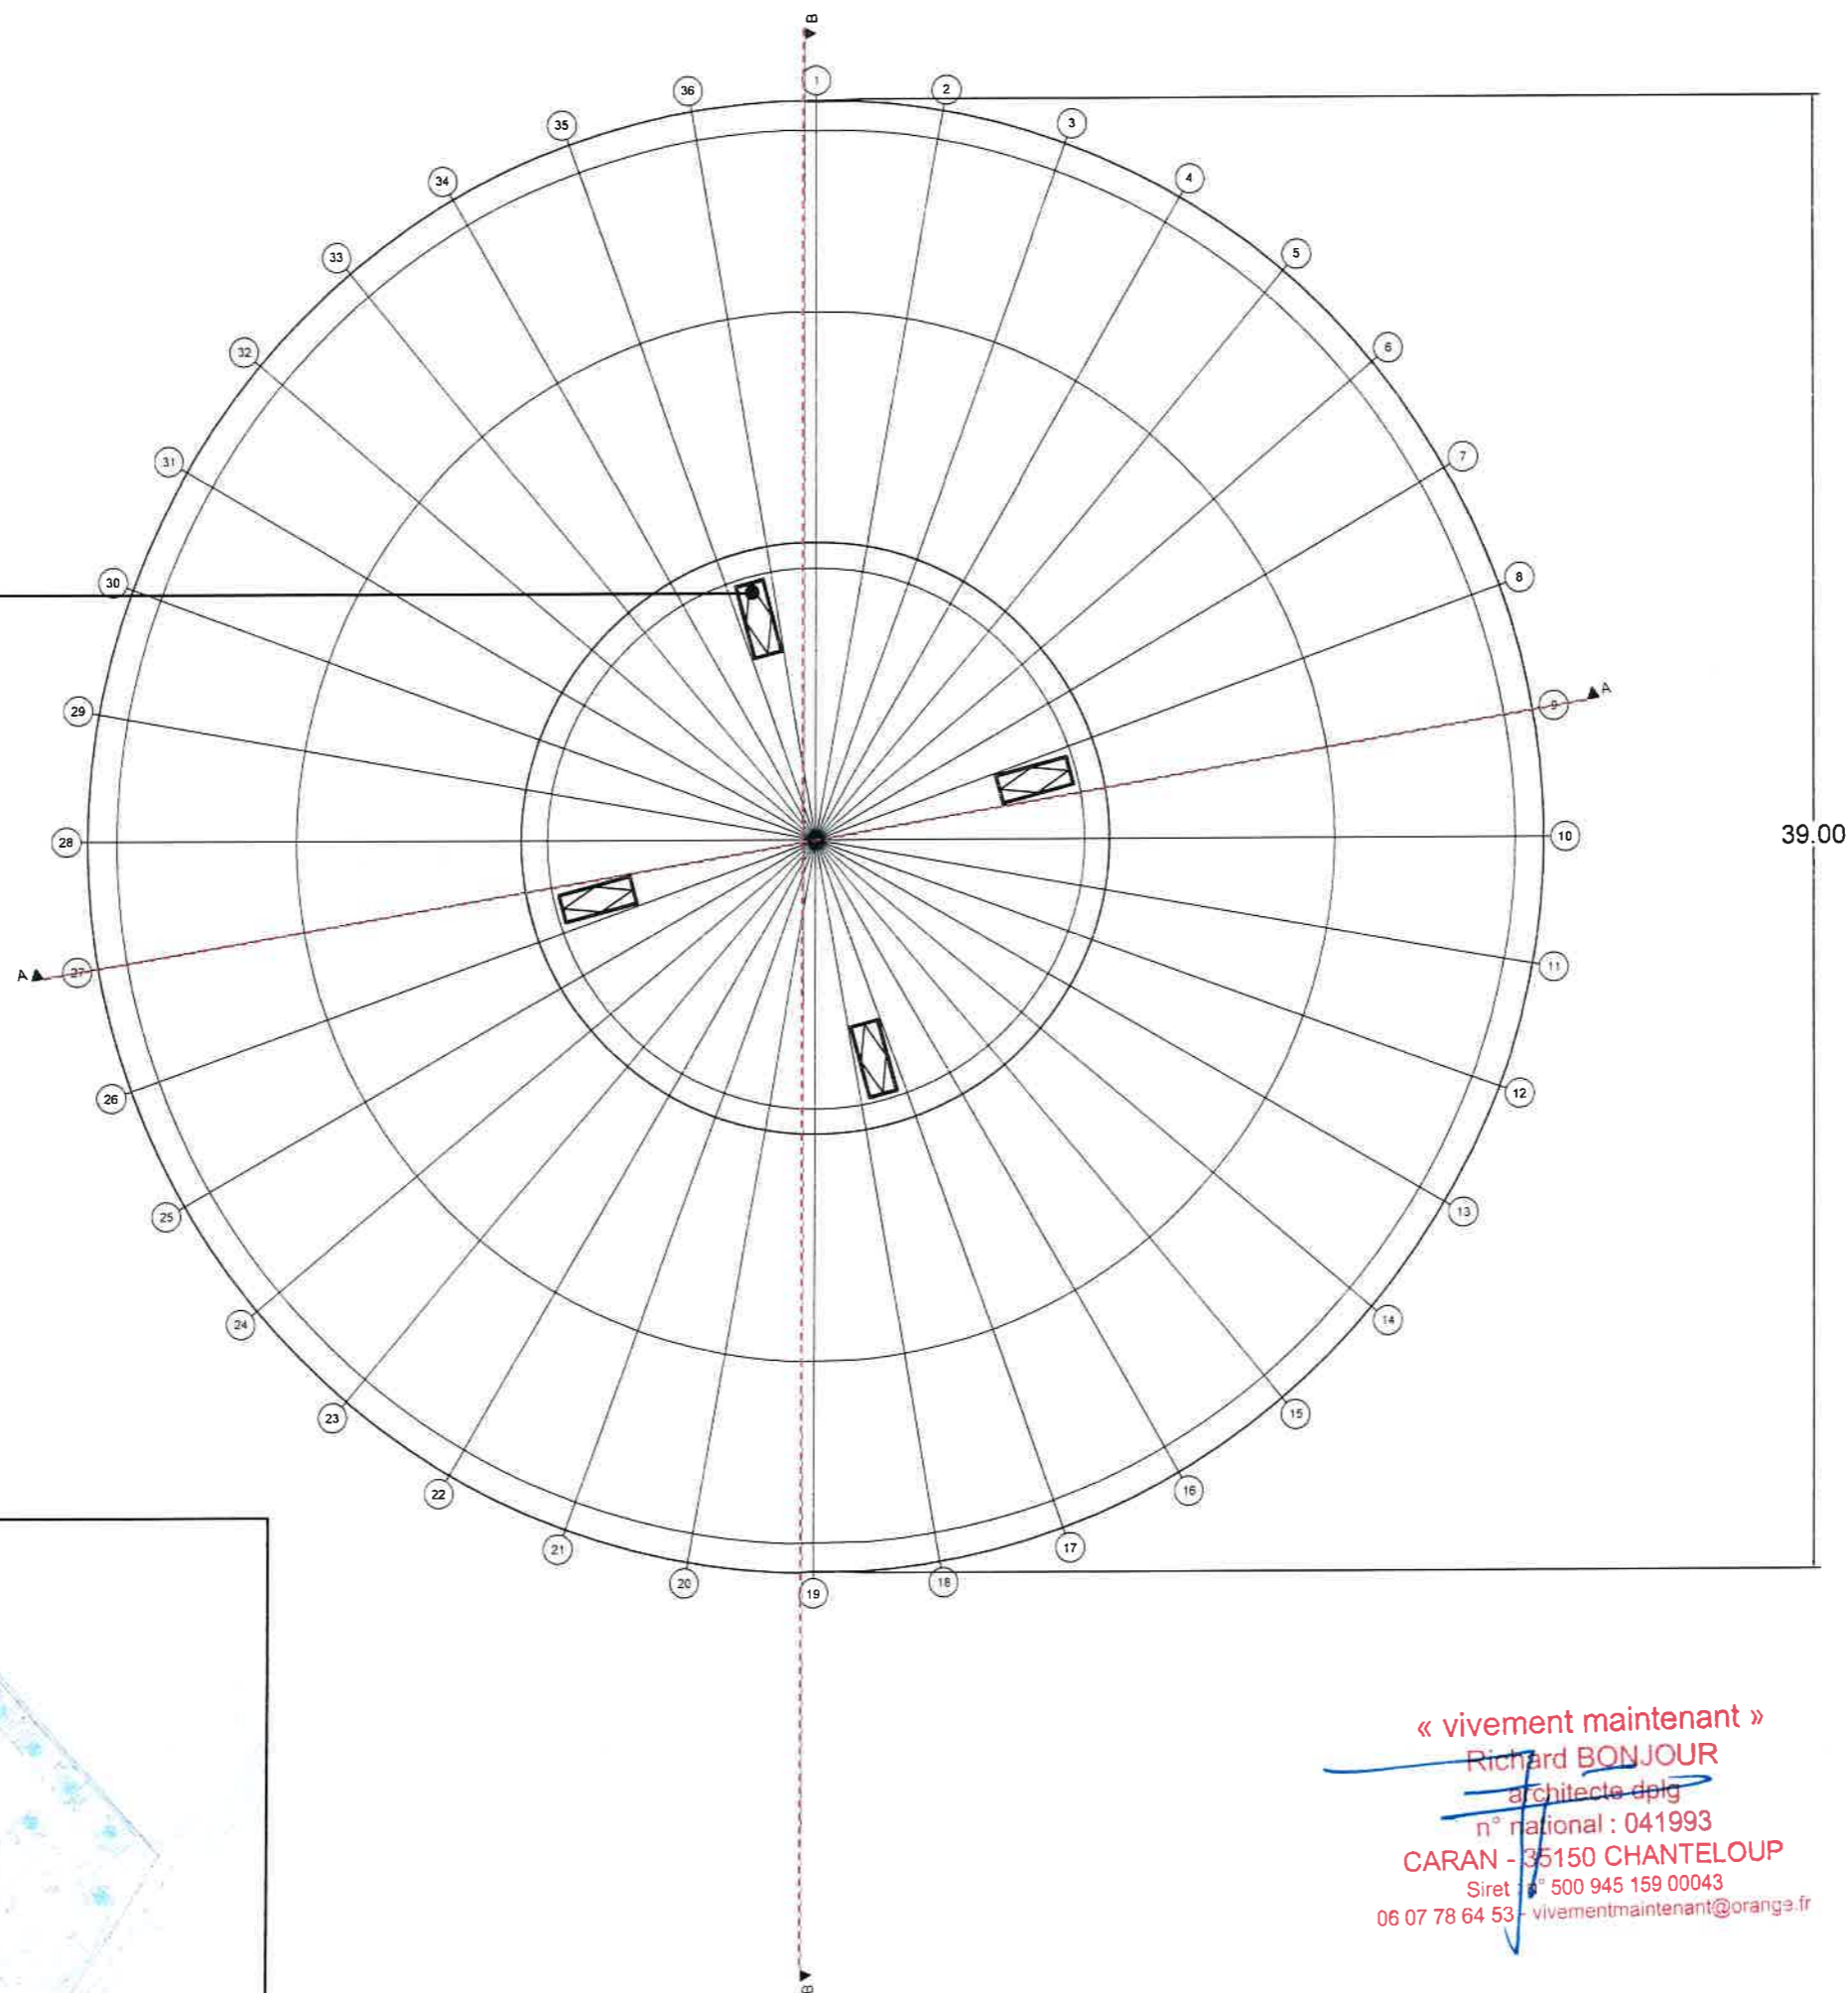

DESENFUMAGE : 200X 80: 1.6M2
4 X 1.6 : 6.4 M2

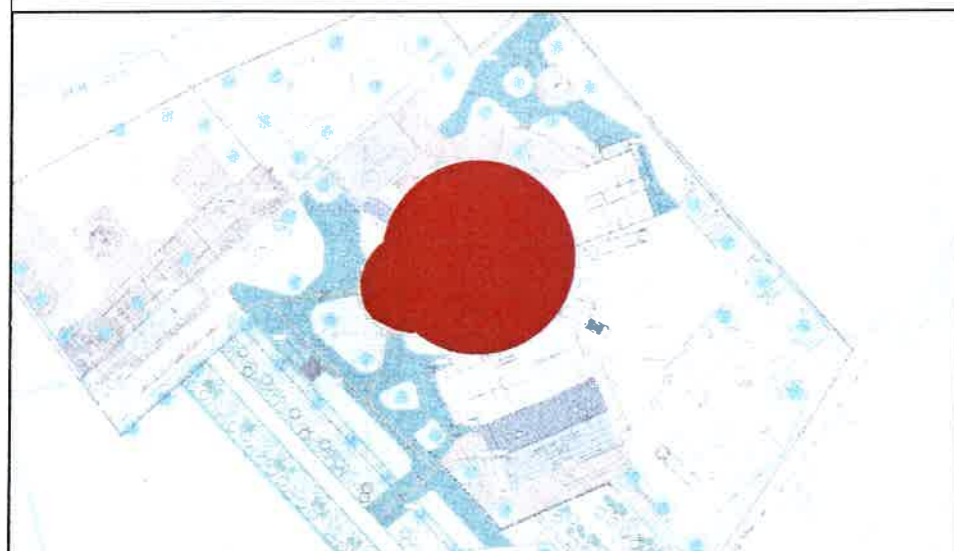

« vivement maintenant »
Richard BONJOUR
architecte dplg
n° national : 041993
CARAN - 35150 CHANTELOUP
Siret : n° 500 945 159 00043
06 07 78 64 53 - vivementmaintenant@orange.fr

SURFACE PUBLIC CONCERT

502 M²

DEGAGEMENTS

181 M²

SALLE DE REUNION SANS SPECTACLE
NON ACCESSIBLES AUX PUBLICS


102.13 M²
99 PERSONNES

BOX

17 BOX / 10 PERSONNES
170 PERSONNES

RESERVE

19.93 M²
CF 1H LOCAUX
A RISQUE MOYEN

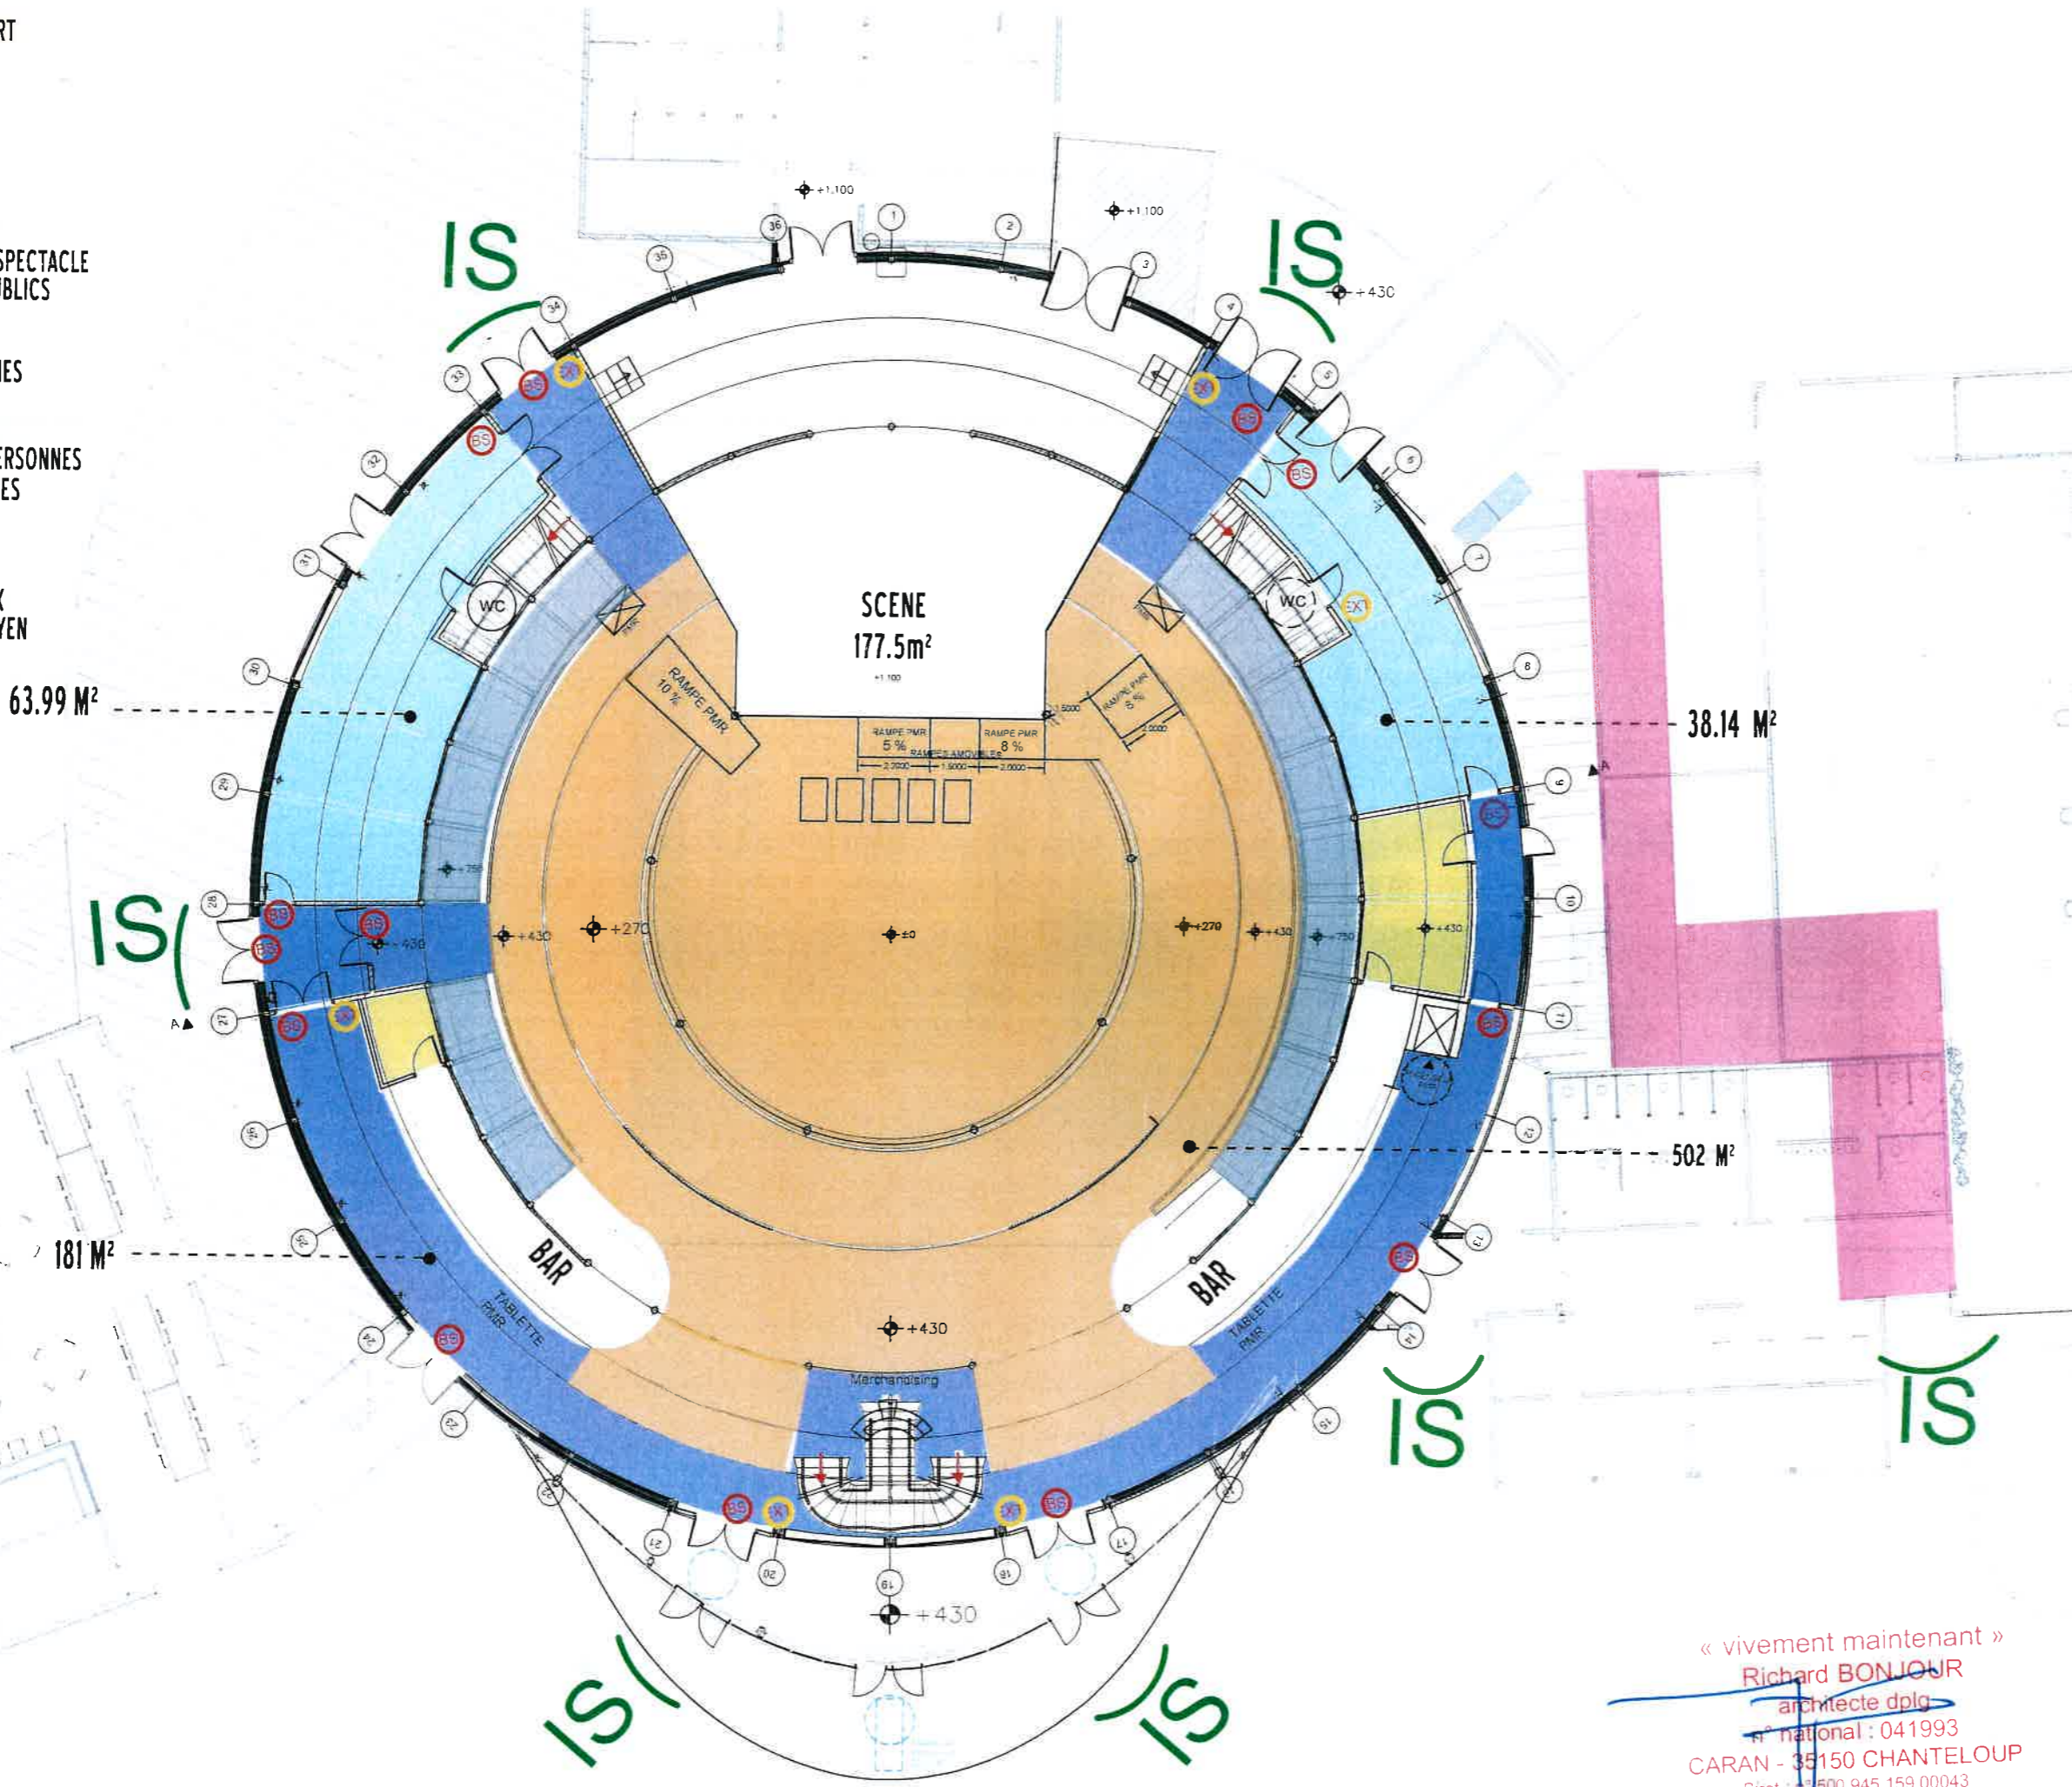

VIVEMENT MAINTENANT

ARCHITECTE :
Richard BONJOUR
architecte dplg

Caran
31 150 - CHANTELOUP
06 07 78 64 53

vivementmaintenant@orange.fr

PROGRAMME :
LE MEM - EXTENSION
La Piverdière
35000 RENNES

MAITRISE D'OUVRAGE :
CENTRE DE PRODUCTION DES
PAROLES CONTEMPORAINES
57, Quai de la Préalaye
35000 RENNES

PHASE :
PC MEM 2

DATE :
29/02
2024

CPPC

Liap

DERVENN

ora AMÉNAGEMENT
D'ESPACES

iao senn

Fluelec

TOITURE PARE FLAMME
1/2 HEURE




DOCUMENT :
**PC 39-40 SALLE DE
CONCERT RDC**

ÉCHELLE :
1:200


PAGE :

21

« vivement maintenant »
Richard BONJOUR
architecte dplg
n° national : 041993
CARAN - 35150 CHANTELOUP
Siret : n° 500 945 159 00043
06 07 78 64 53 - viventmaintenant@orange.fr

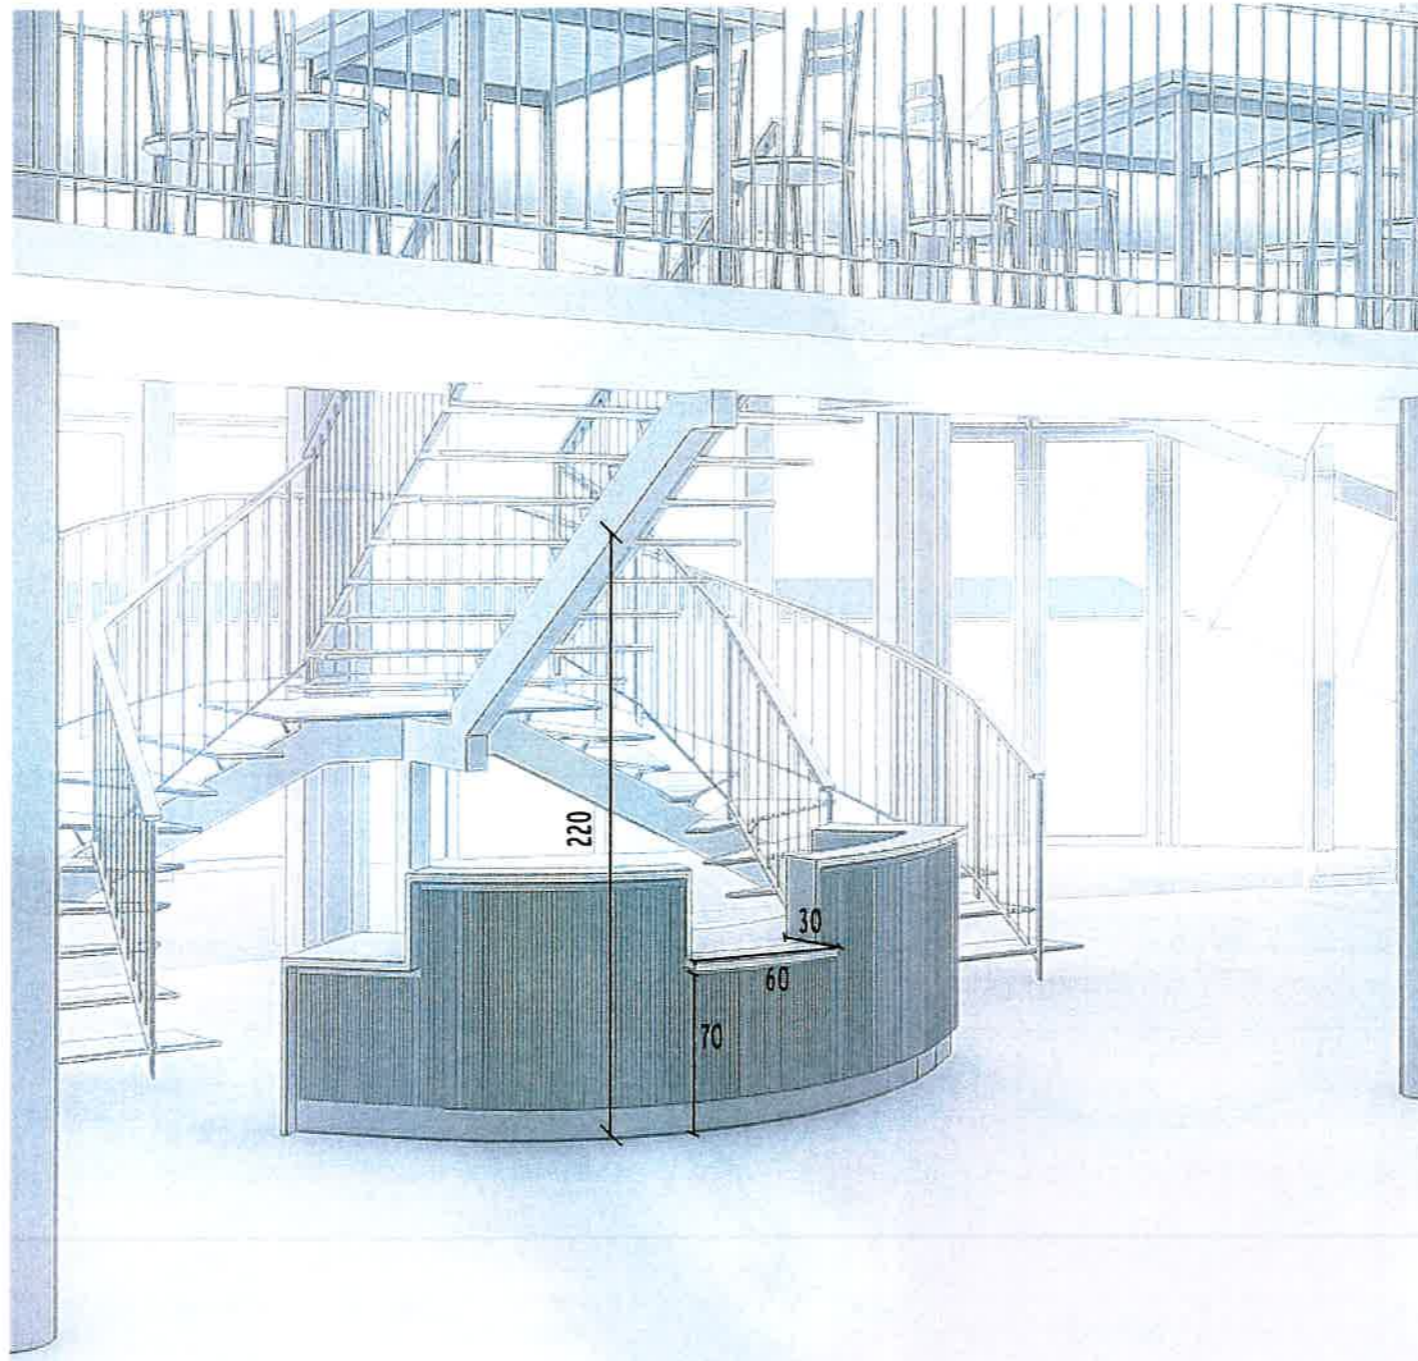

« vivement maintenant »
 Richard BONJOUR
 architecte dplg
 n° national : 041993
 CARAN - 35150 CHANTELOUP
 Siret : n° 500 945 159 00043
 06 07 78 64 53 - vivementmaintenant@orange.fr

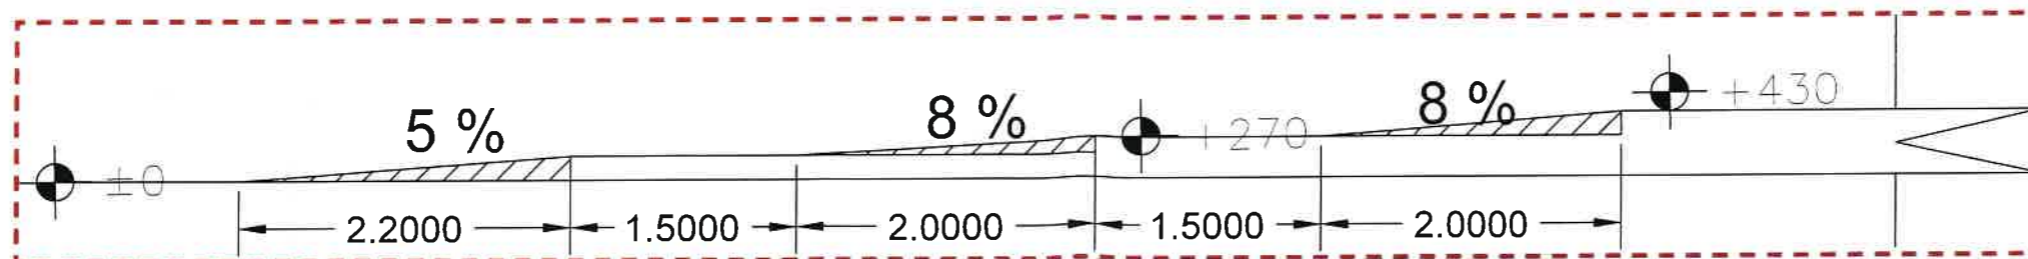

DETAIL RAMPE PMR SALLE DE CONCERT
 ECHELLE 1:50

VIVEMENT MAINTENANT

ARCHITECTE :
 Richard BONJOUR
 architecte dplg
 Caran
 31150 - CHANTELOUP
 06 07 78 64 53
 vivementmaintenant@orange.fr

PROGRAMME :
LE MEM - EXTENSION
 La Piverdière
 35000 RENNES

MAITRISE D'OUVRAGE :
 CENTRE DE PRODUCTION DES
 PAROLES CONTEMPORAINES
 57, Quai de la Prévalaye
 35000 RENNES

PHASE :
PC MEM 2



DATE :
 29/02
 2024



DOCUMENT :
DETAILS SALLE DE CONCERT

ÉCHELLE :

PAGE :
 22

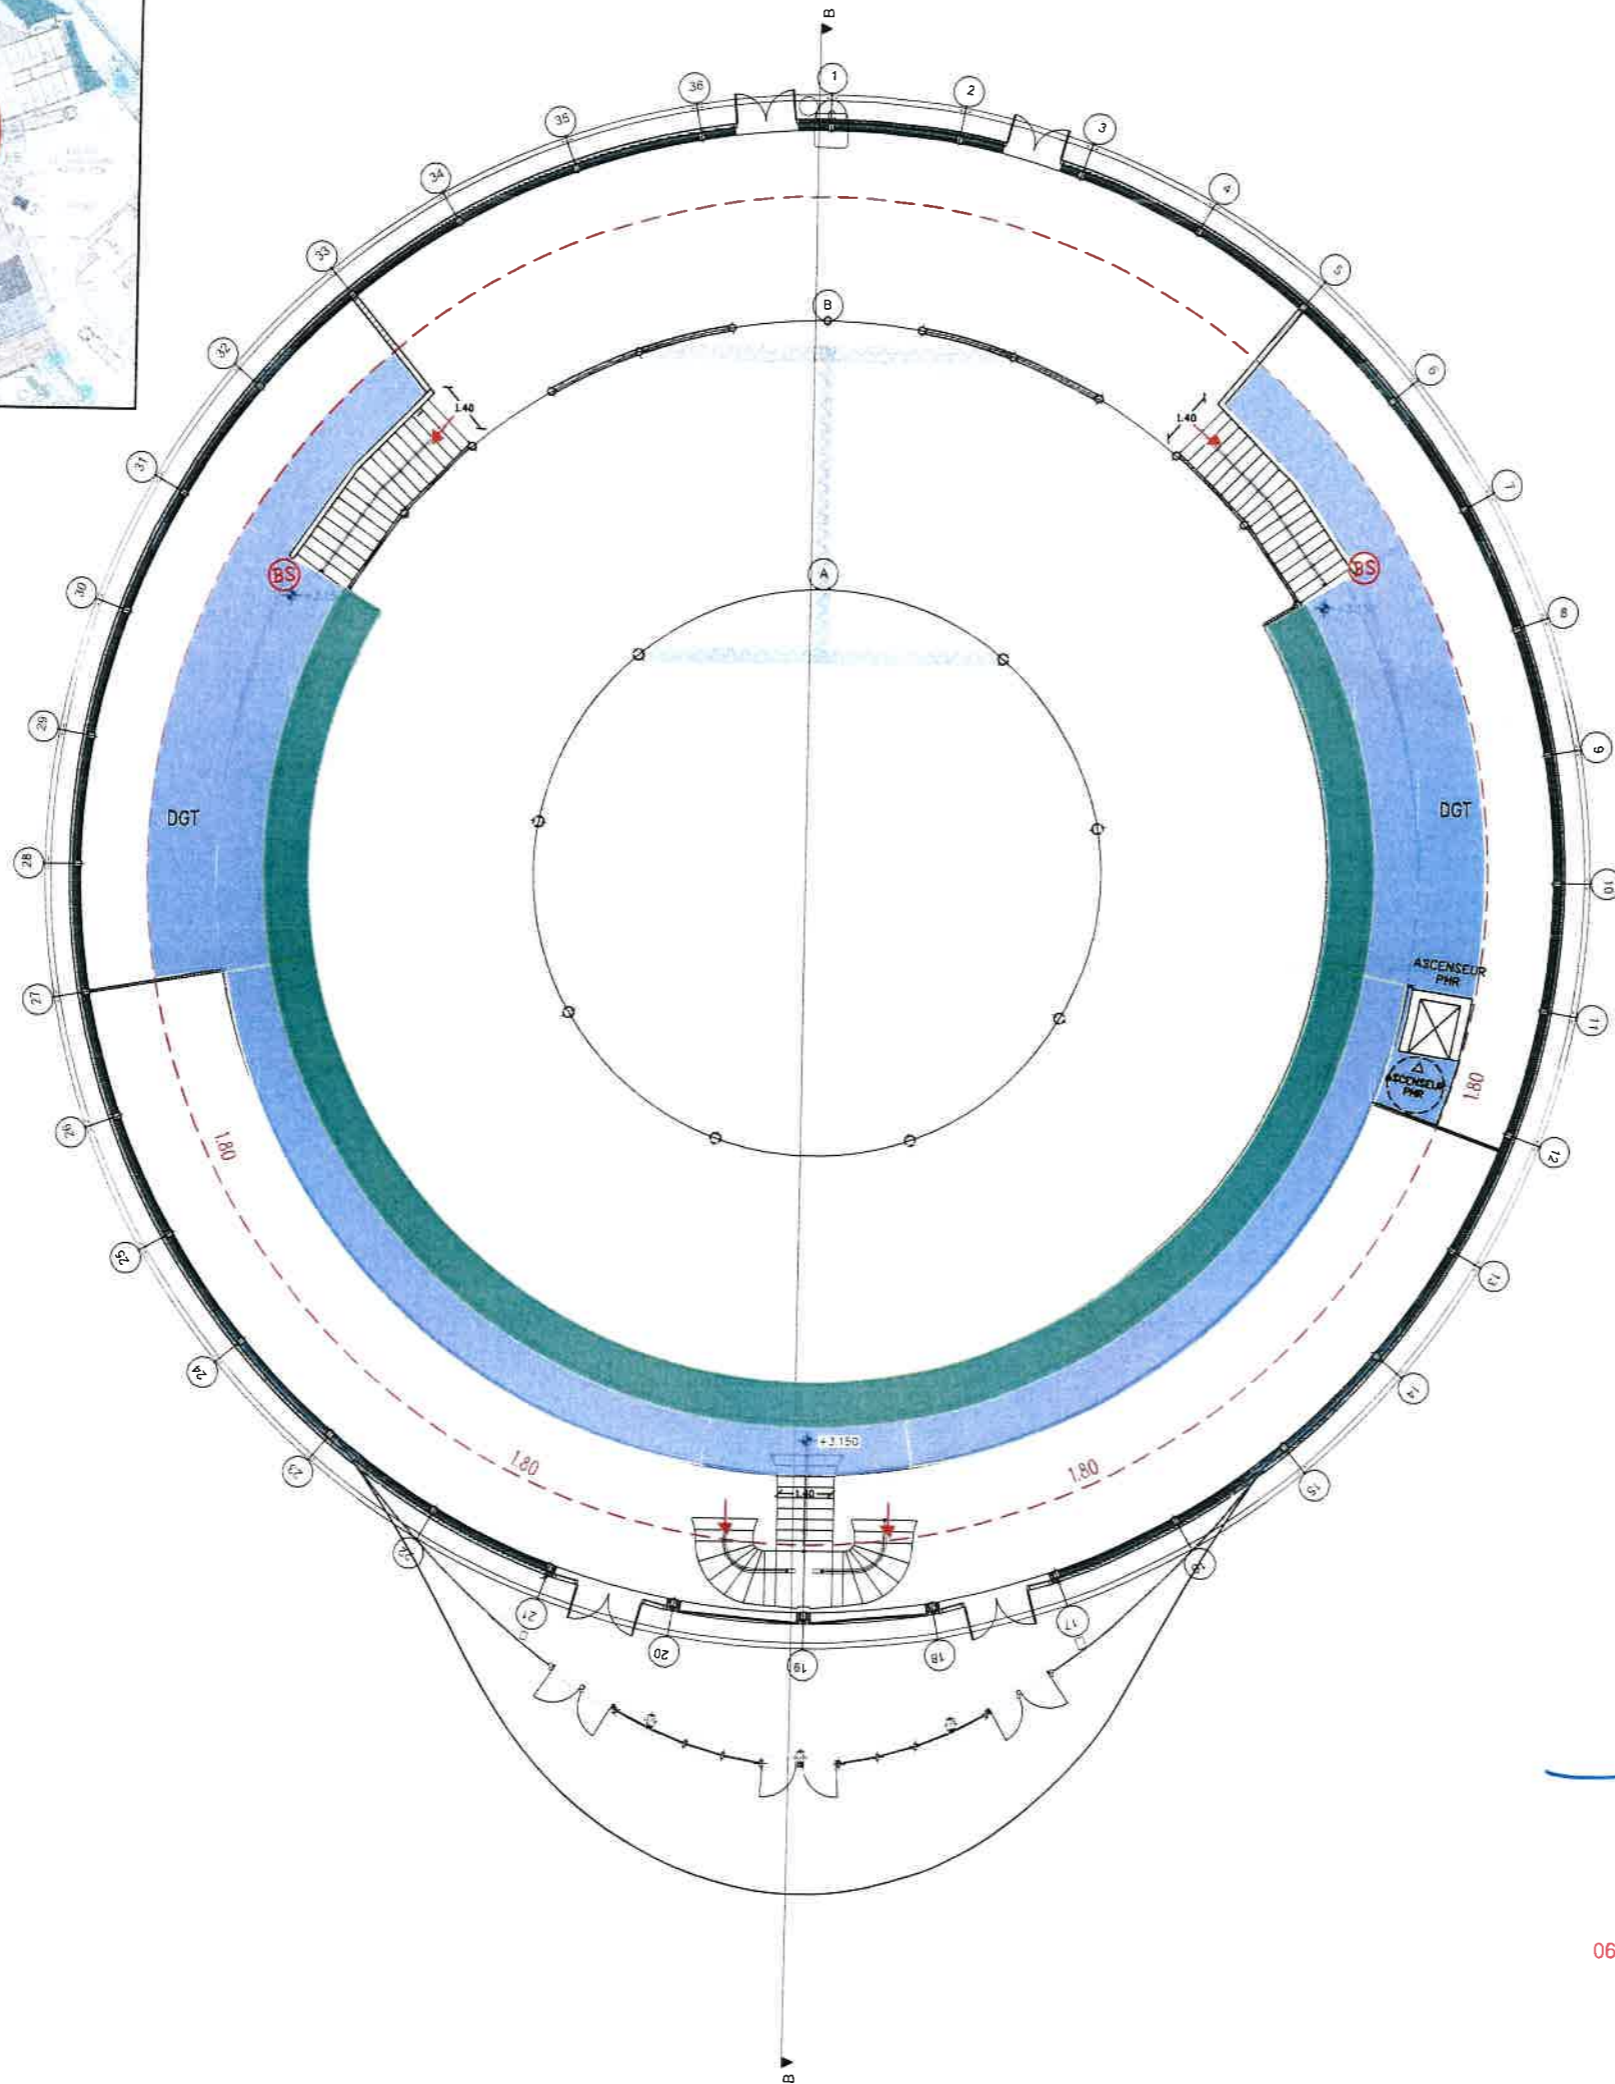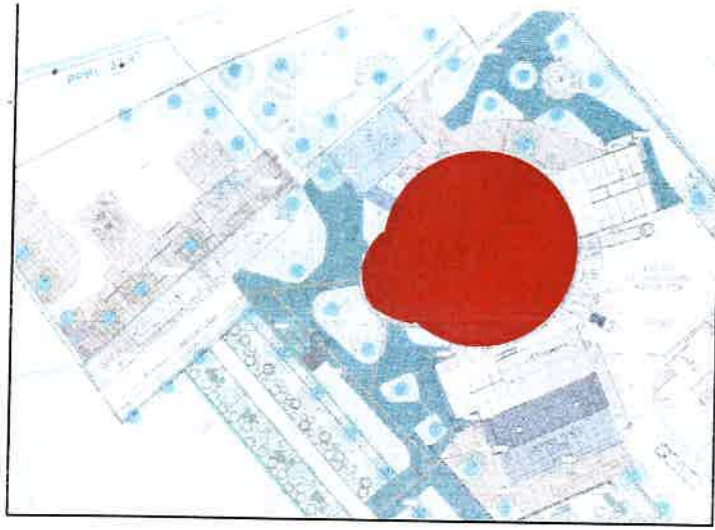

DEGAGEMENTS
109.2 M²

ESPACE PUBLIC
100 M²

« vivement maintenant »
Richard BONJOUR
architecte dplg
n° national : 041993
CARAN - 35150 CHANTELOUP
Siret : n° 500 945 159 00043
06 07 78 64 53 - vivementmaintenant@orange.fr

VIVEMENT MAINTENANT

ARCHITECTE :
Richard BONJOUR
architecte dplg
Caran
31 150 - CHANTELOUP
06 07 78 64 53
vivementmaintenant@orange.fr

PROGRAMME :
LE MEM - EXTENSION
La Piverdière
35000 RENNES

MAITRISE D'OUVRAGE :
CENTRE DE PRODUCTION DES
PAROLES CONTEMPORAINES
57, Quai de la Préalaye
35000 RENNES

PHASE :
PC MEM 2

DATE :
29/02
2024




DOCUMENT :
**PC 39-40 SALLE DE
CONCERT R+1**

ÉCHELLE :
1:200

PAGE :

23

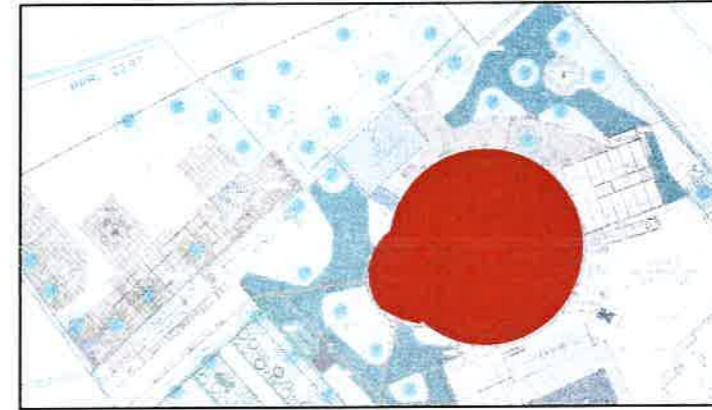

VIVEMENT MAINTENANT


ARCHITECTE :
Richard BONJOUR
 architecte dplg
 Caran
 31 150 - CHANTELOUP
 06 07 78 64 53
 vivementmaintenant@orange.fr

PROGRAMME :
LE MEM - EXTENSION
 La Piverdière
 35000 RENNES


MAITRISE D'OUVRAGE :
**CENTRE DE PRODUCTION DES
 PAROLES CONTEMPORAINES**
 57, Quai de la Préalaye
 35000 RENNES

PHASE :
PC MEM 2

DATE :
 29/02
 2024

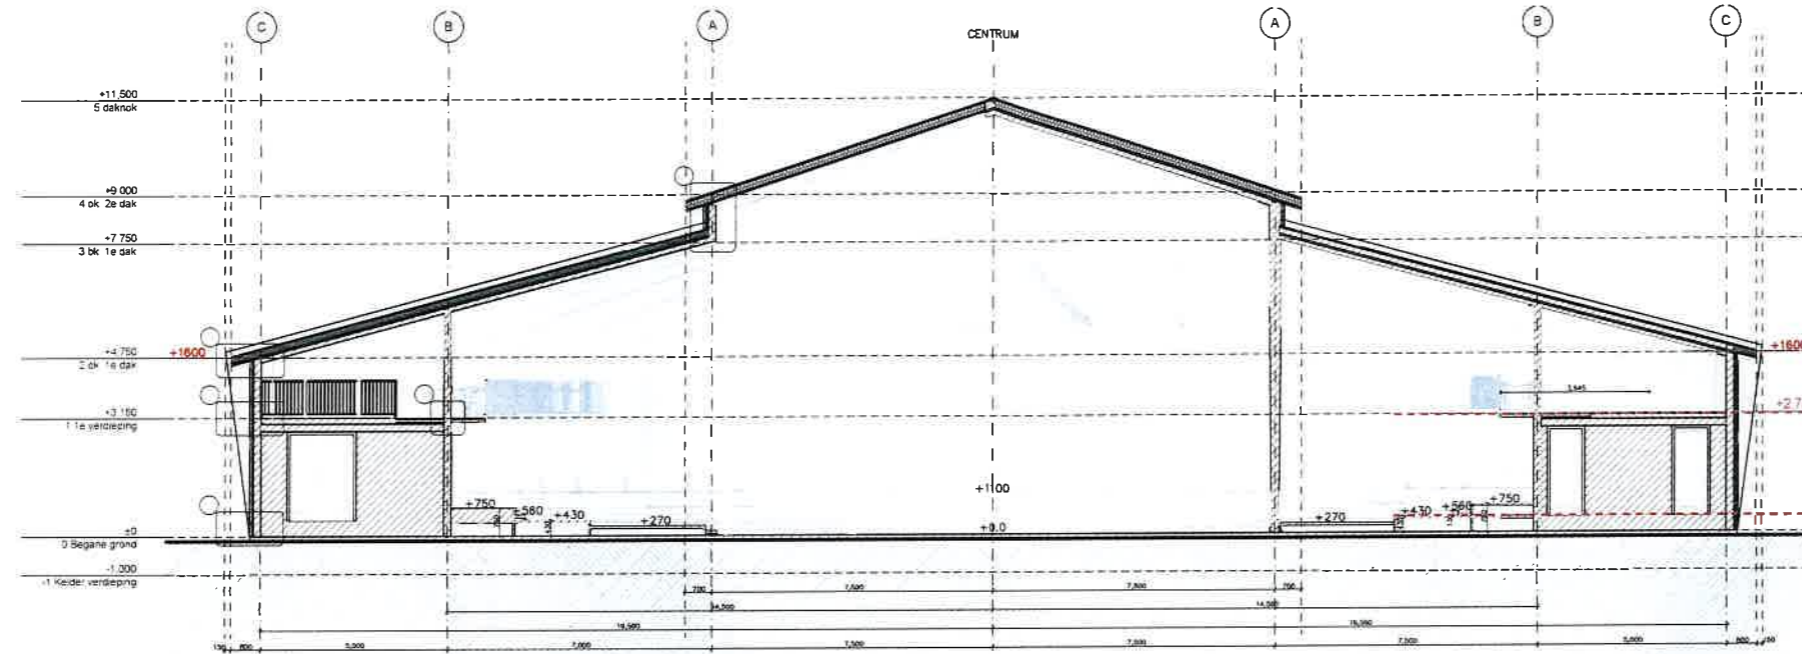

COUPE AA

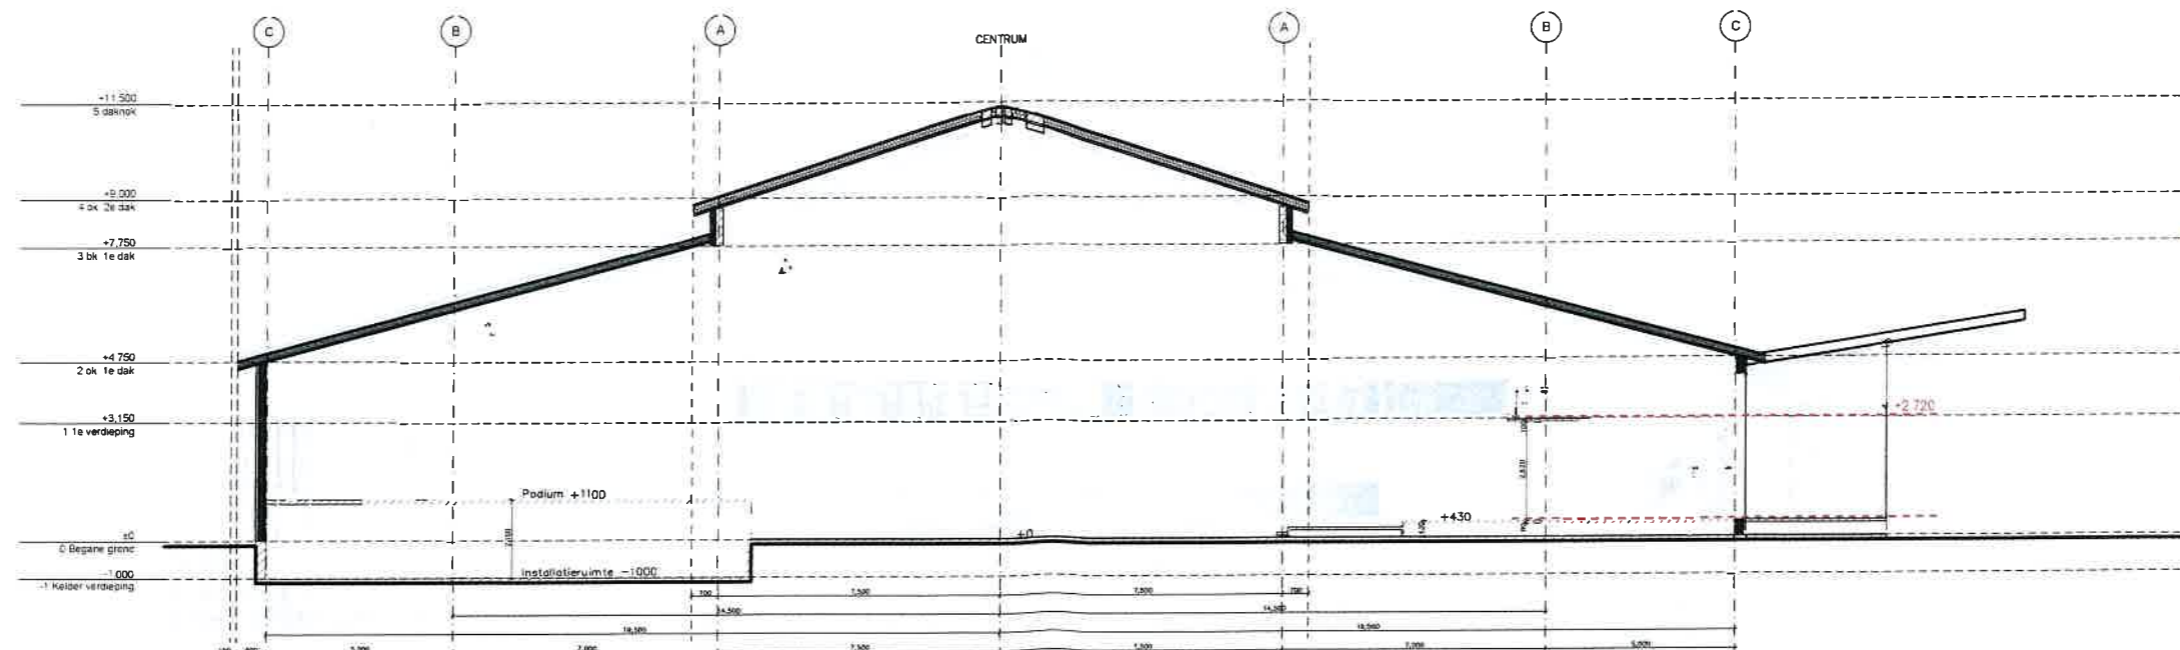

COUPE BB



« vivement maintenant »
 Richard BONJOUR
 architecte dplg
 n° national : 041993
 CARAN - 35150 CHANTELOUP
 Siret : n° 500 945 159 00043
 06 07 78 64 53 - vivementmaintenant@orange.fr

DOCUMENT :
**PC 39-40 COUPE
 CHAPITEAU**

ÉCHELLE :
 1:200
 PAGE :
 24



VIVEMENT MAINTENANT

ARCHITECTE :
Richard BONJOUR
 architecte dplg
 Caran
 31150 - CHANTELOUP
 06 07 78 64 53
 vivementmaintenant@orange.fr

PROGRAMME :
LE MEM - EXTENSION
 La Piverdière
 35000 RENNES

MAITRISE D'OUVRAGE :
 CENTRE DE PRODUCTION DES
 PAROLES CONTEMPORAINES
 57, Quai de la Préalaye
 35000 RENNES

PHASE :
PC MEM 2

DATE :
 29/02
 2024




« vivement maintenant »
 Richard BONJOUR
 architecte dplg
 n° national : 041993
 CARAN - 35150 CHANTELOUP
 Siret : n° 500 945 159 00043
 06 07 78 64 53 - vivementmaintenant@orange.fr



DOCUMENT :
**PC 39-40 LEVATIONS
 LOGES**

ÉCHELLE :
 1:100
 PAGE :
 25

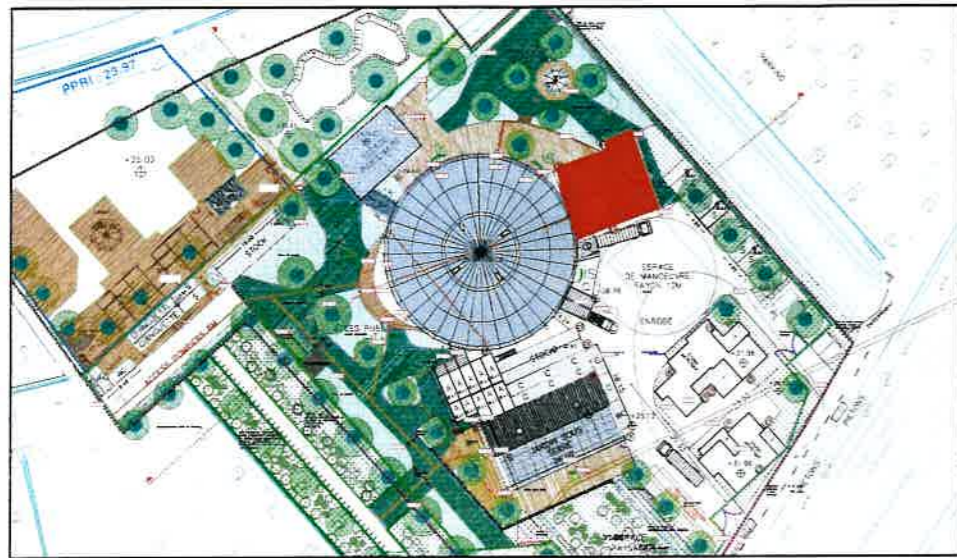

VIVEMENT MAINTENANT

ARCHITECTE :
Richard BONJOUR
 architecte dplg
 Caran
 31 150 - CHANTELOUP
 06 07 78 64 53
 vivementmaintenant@orange.fr

PROGRAMME :
LE MEM - EXTENSION
 La Piverdière
 35000 RENNES

MAITRISE D'OUVRAGE :
CENTRE DE PRODUCTION DES
PAROLES CONTEMPORAINES
 57, Quai de la Préalaye
 35000 RENNES

PHASE :
PC MEM 2

DATE :
 29/02
 2024

CPPC

Liap


DERVENN

ora AMÉNAGEMENT
 VUD


iao senn

Fluelec

« vivement maintenant »
 Richard BONJOUR
 architecte dplg
 n° national : 041993
 CARAN - 35150 CHANTELOUP
 Siret : n° 500 945 159 00043
 06 07 78 64 53 - vivementmaintenant@orange.fr

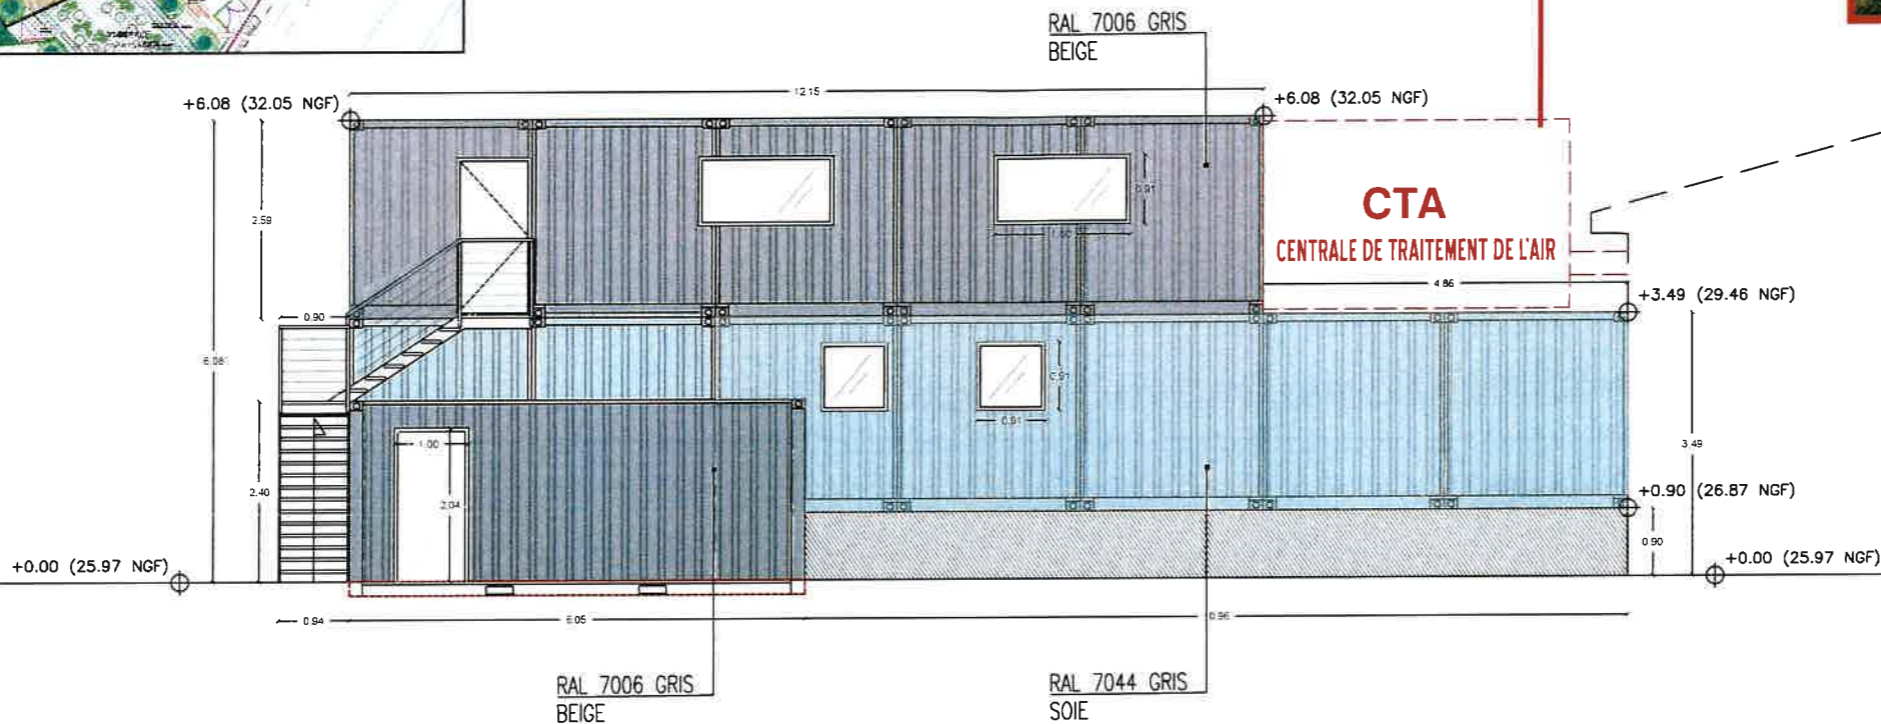


ELEVATION NORD

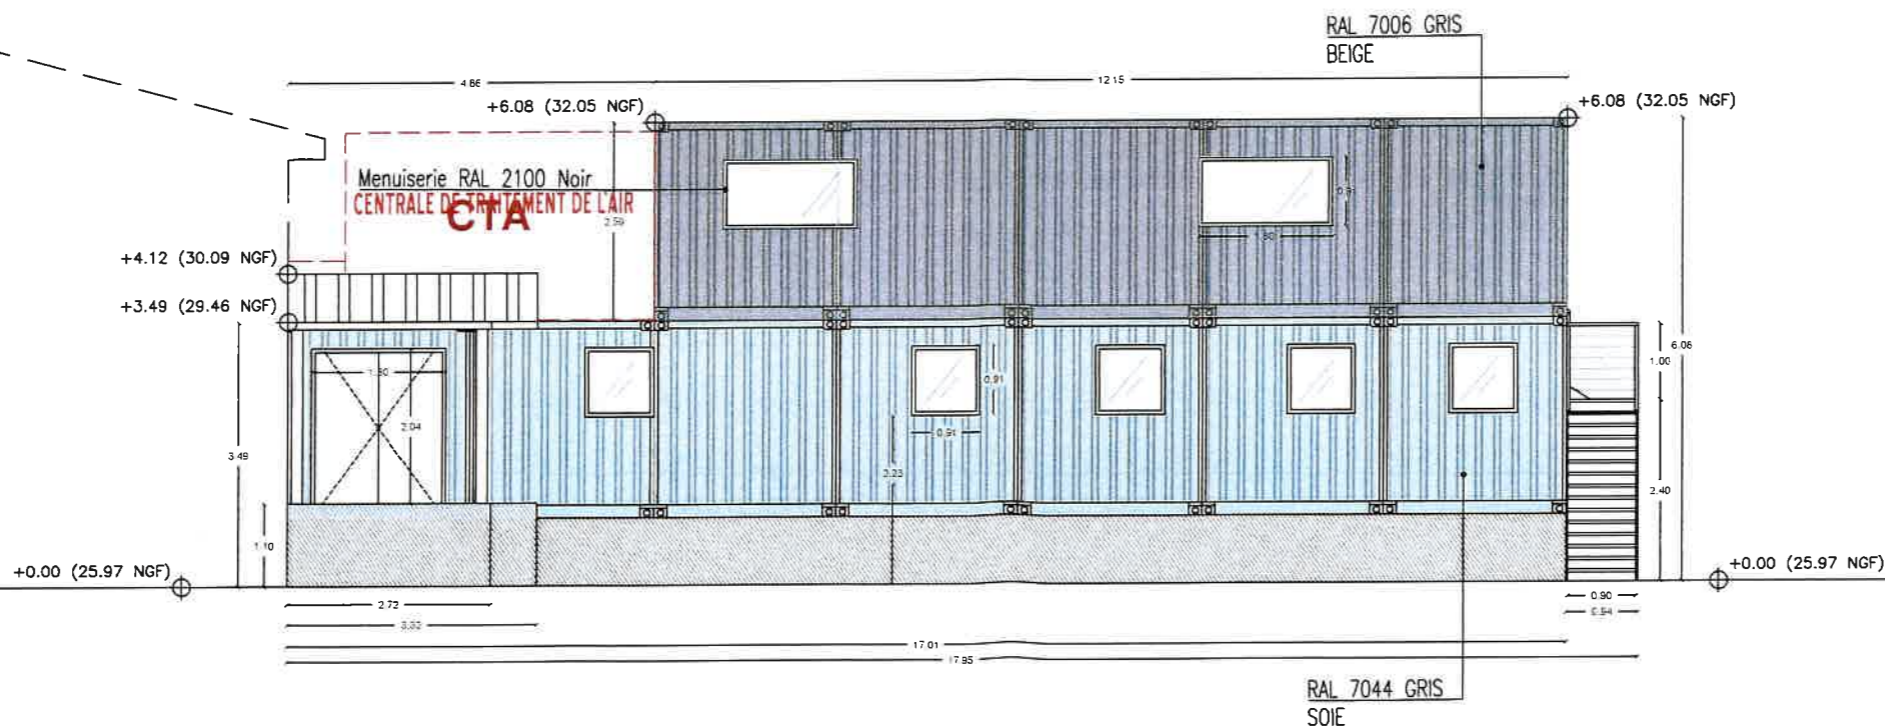


DOCUMENT :
PC 39-40 LEVATIONS
LOGES

ÉCHELLE :
 1:100
 PAGE :
 26

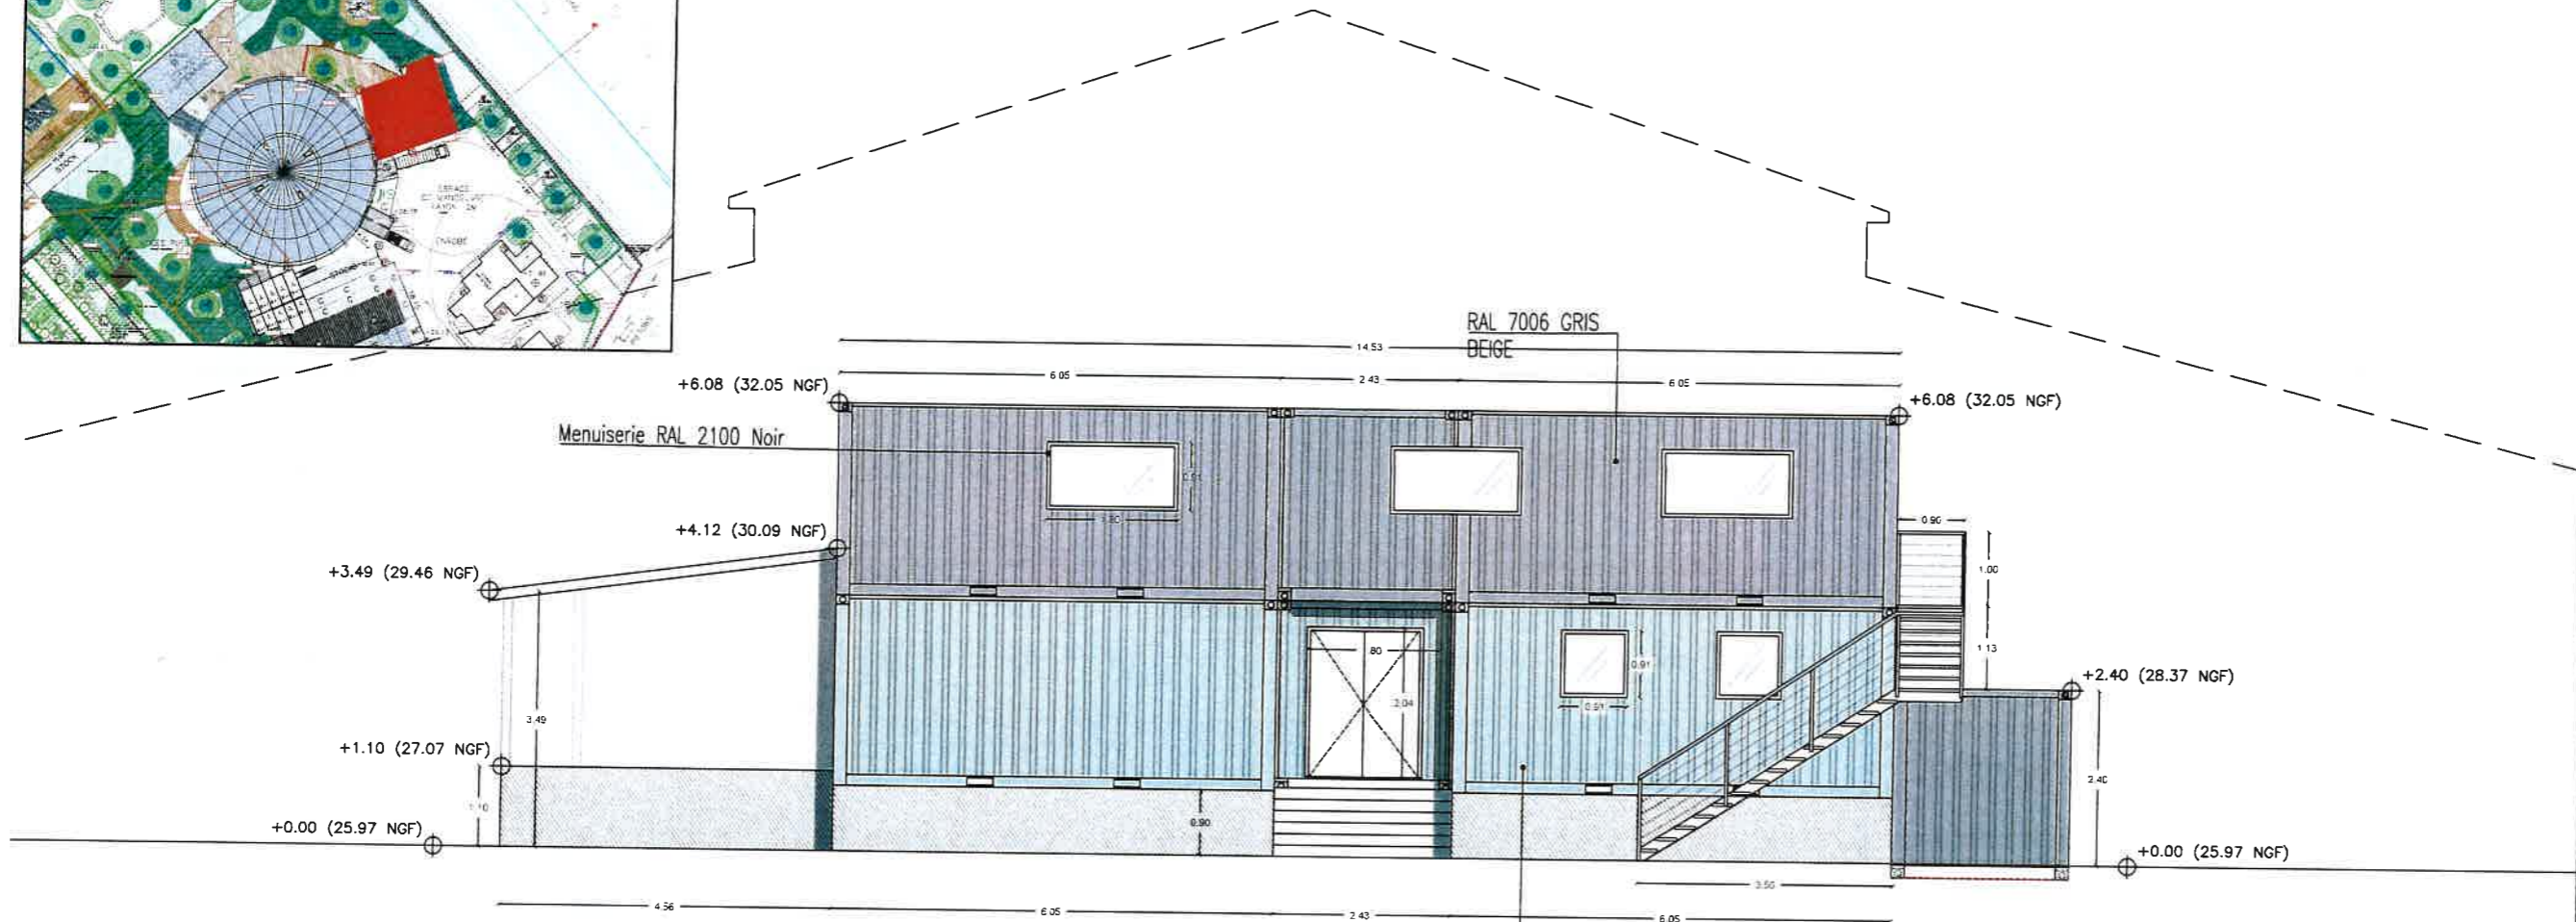

ELEVATION EST

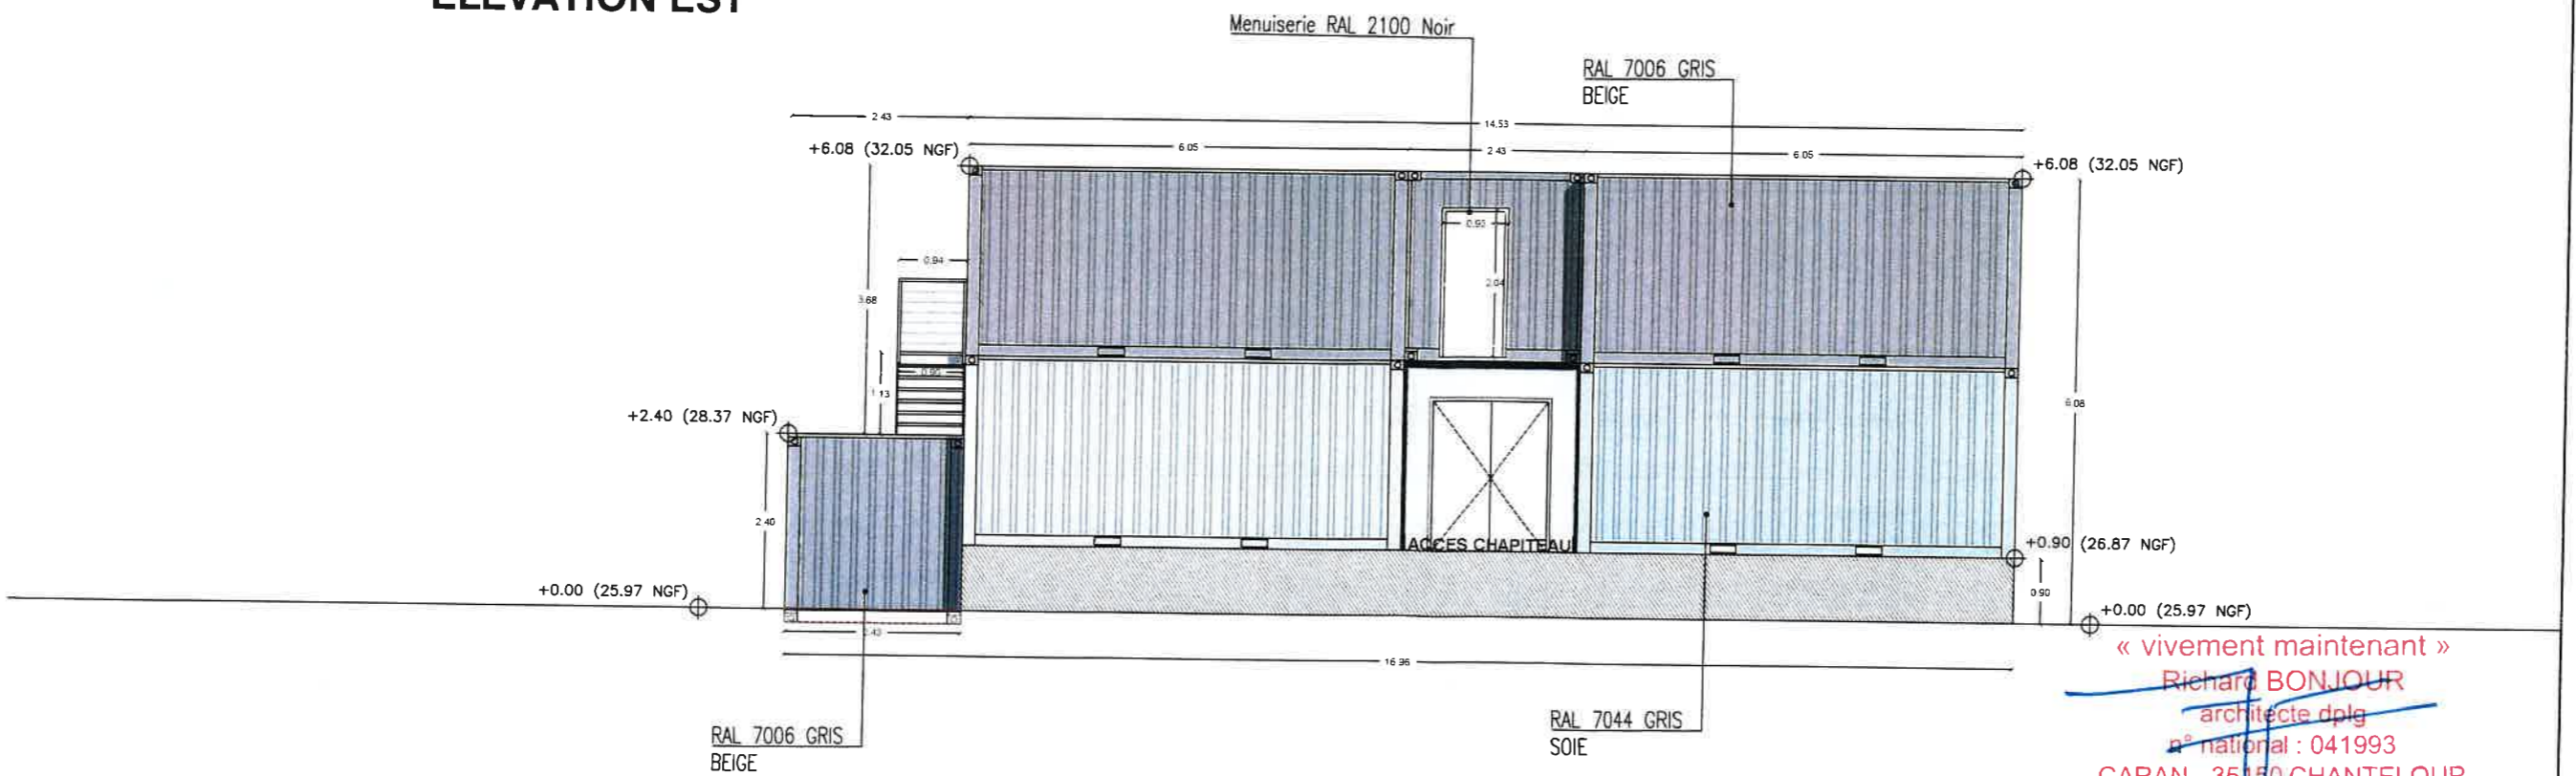

ELEVATION OUEST

VIVEMENT MAINTENANT

ARCHITECTE :
Richard BONJOUR
architecte dplg

Caran
31 150 - CHANTELOUP
06 07 78 64 53

vivementmaintenant@orange.fr

PROGRAMME :
LE MEM - EXTENSION
La Piverdière
35000 RENNES

MAITRISE D'OUVRAGE :
CENTRE DE PRODUCTION DES
PAROLES CONTEMPORAINES
57. Quai de la Préalaye
35000 RENNES

PHASE :
PC MEM 2


DATE :
29/02
2024



« vivement maintenant »
Richard BONJOUR
architecte dplg
n° national : 041993
CARAN - 35150 CHANTELOUP
Siret : n° 500 945 159 00043
06 07 78 64 53 - vivementmaintenant@orange.fr

DOCUMENT :
PC 39-40 ELEVATIONS
LOGES

ÉCHELLE :
1:100
PAGE :
27

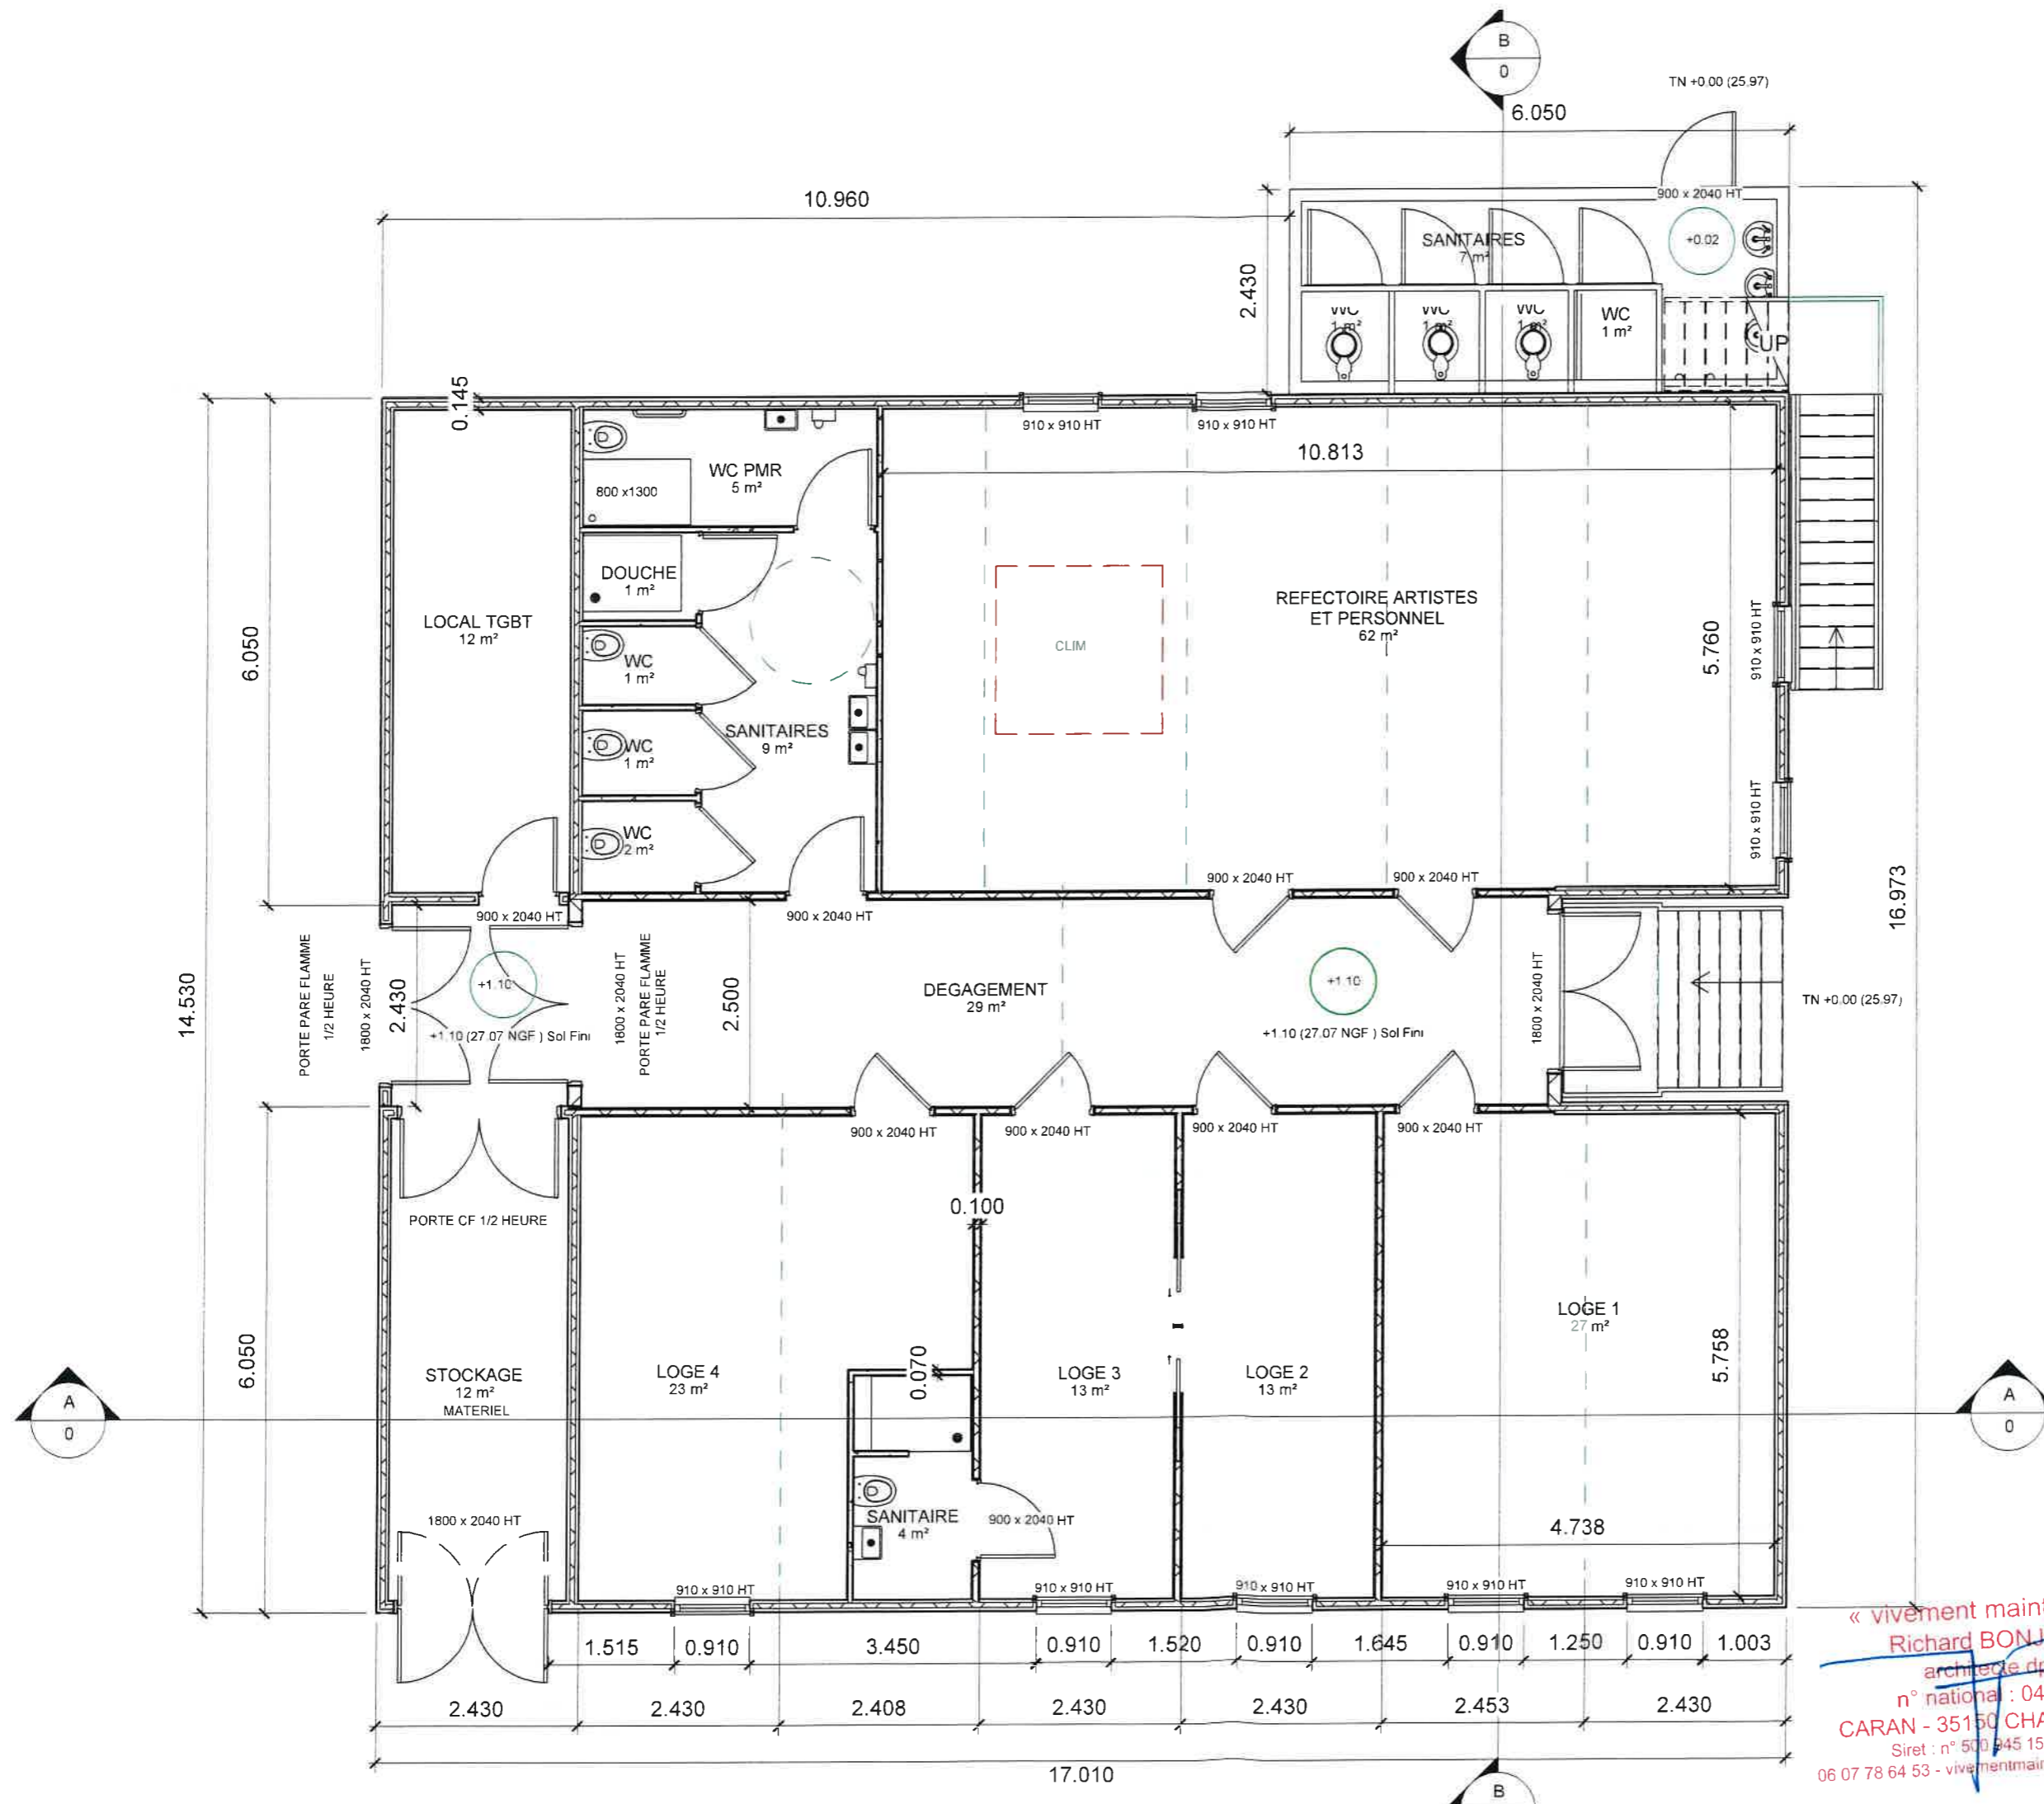

VIVEMENT MAINTENANT

ARCHITECTE :
Richard BONJOUR
 architecte dplg
 Caran
 31 150 - CHANTELOUP
 06 07 78 64 53
 vivementmaintenant@orange.fr

PROGRAMME :
LE MEM - EXTENSION
 La Piverdière
 35000 RENNES

MAITRISE D'OUVRAGE :
**CENTRE DE PRODUCTION DES
 PAROLES CONTEMPORAINES**
 57, Quai de la Préalaye
 35000 RENNES

PHASE :
PC MEM 2

DATE :
 29/02
 2024




« vivement maintenant »
 Richard BONJOUR
 architecte dplg
 n° national : 041993
 CARAN - 35150 CHANTELOUP
 Siret : n° 500 945 159 00043
 06 07 78 64 53 - vivementmaintenant@orange.fr

DOCUMENT :

PC 39-40 PLAN LOGES

RDC
 ECHELLE :
 1:75
 PAGE :
 28

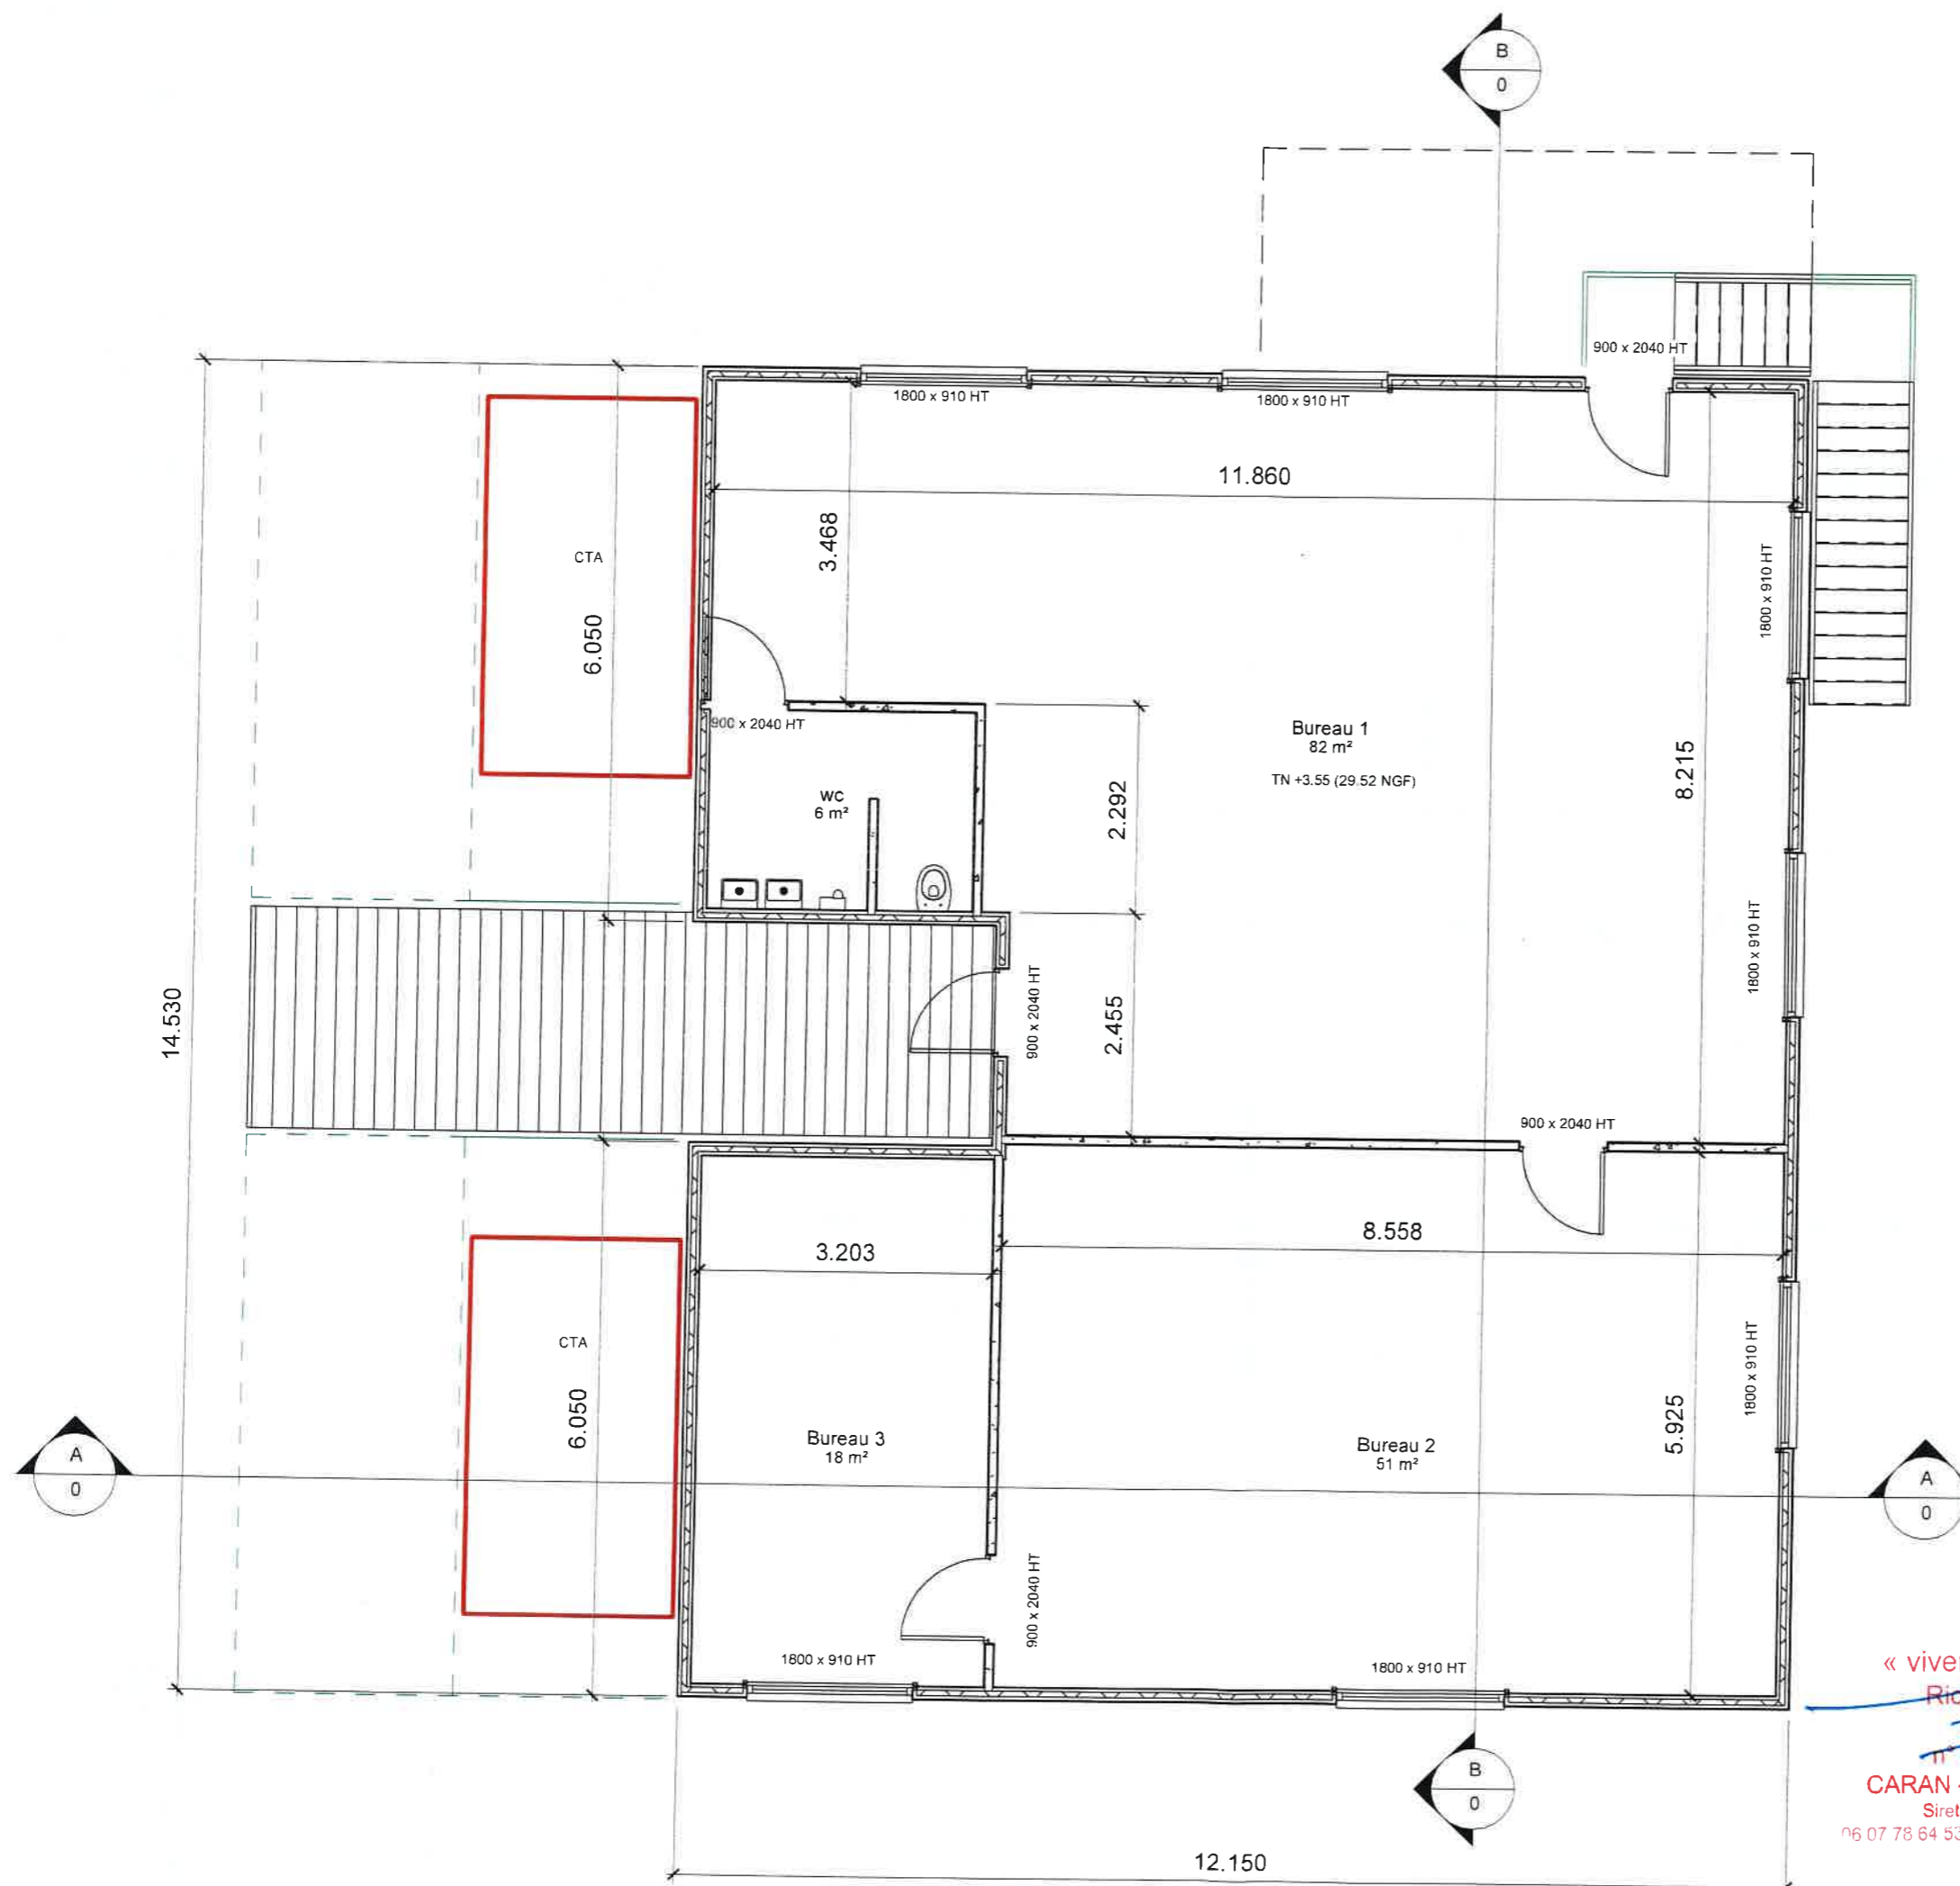

VIVEMENT MAINTENANT

ARCHITECTE :
Richard BONJOUR
 architecte dplg
 Caran
 31150 - CHANTELOUP
 06 07 78 64 53
 vivementmaintenant@orange.fr

PROGRAMME :
LE MEM - EXTENSION
 La Piverdière
 35000 RENNES

MAITRISE D'OUVRAGE :
**CENTRE DE PRODUCTION DES
 PAROLES CONTEMPORAINES**
 57, Quai de la Prévalaye
 35000 RENNES

PHASE :
PC MEM 2


DATE :
 29/02
 2024



« vivement maintenant »
 Richard BONJOUR
 architecte dplg
 n° national : 041993
 CARAN - 35150 CHANTELOUP
 Siret : n° 500 945 150 00043
 06 07 78 64 53 - vivementmaintenant@orange.fr

DOCUMENT :
**PC 39-40 PLAN LOGES
 R+1**

ÉCHELLE :
 1:75
 PAGE :
 29

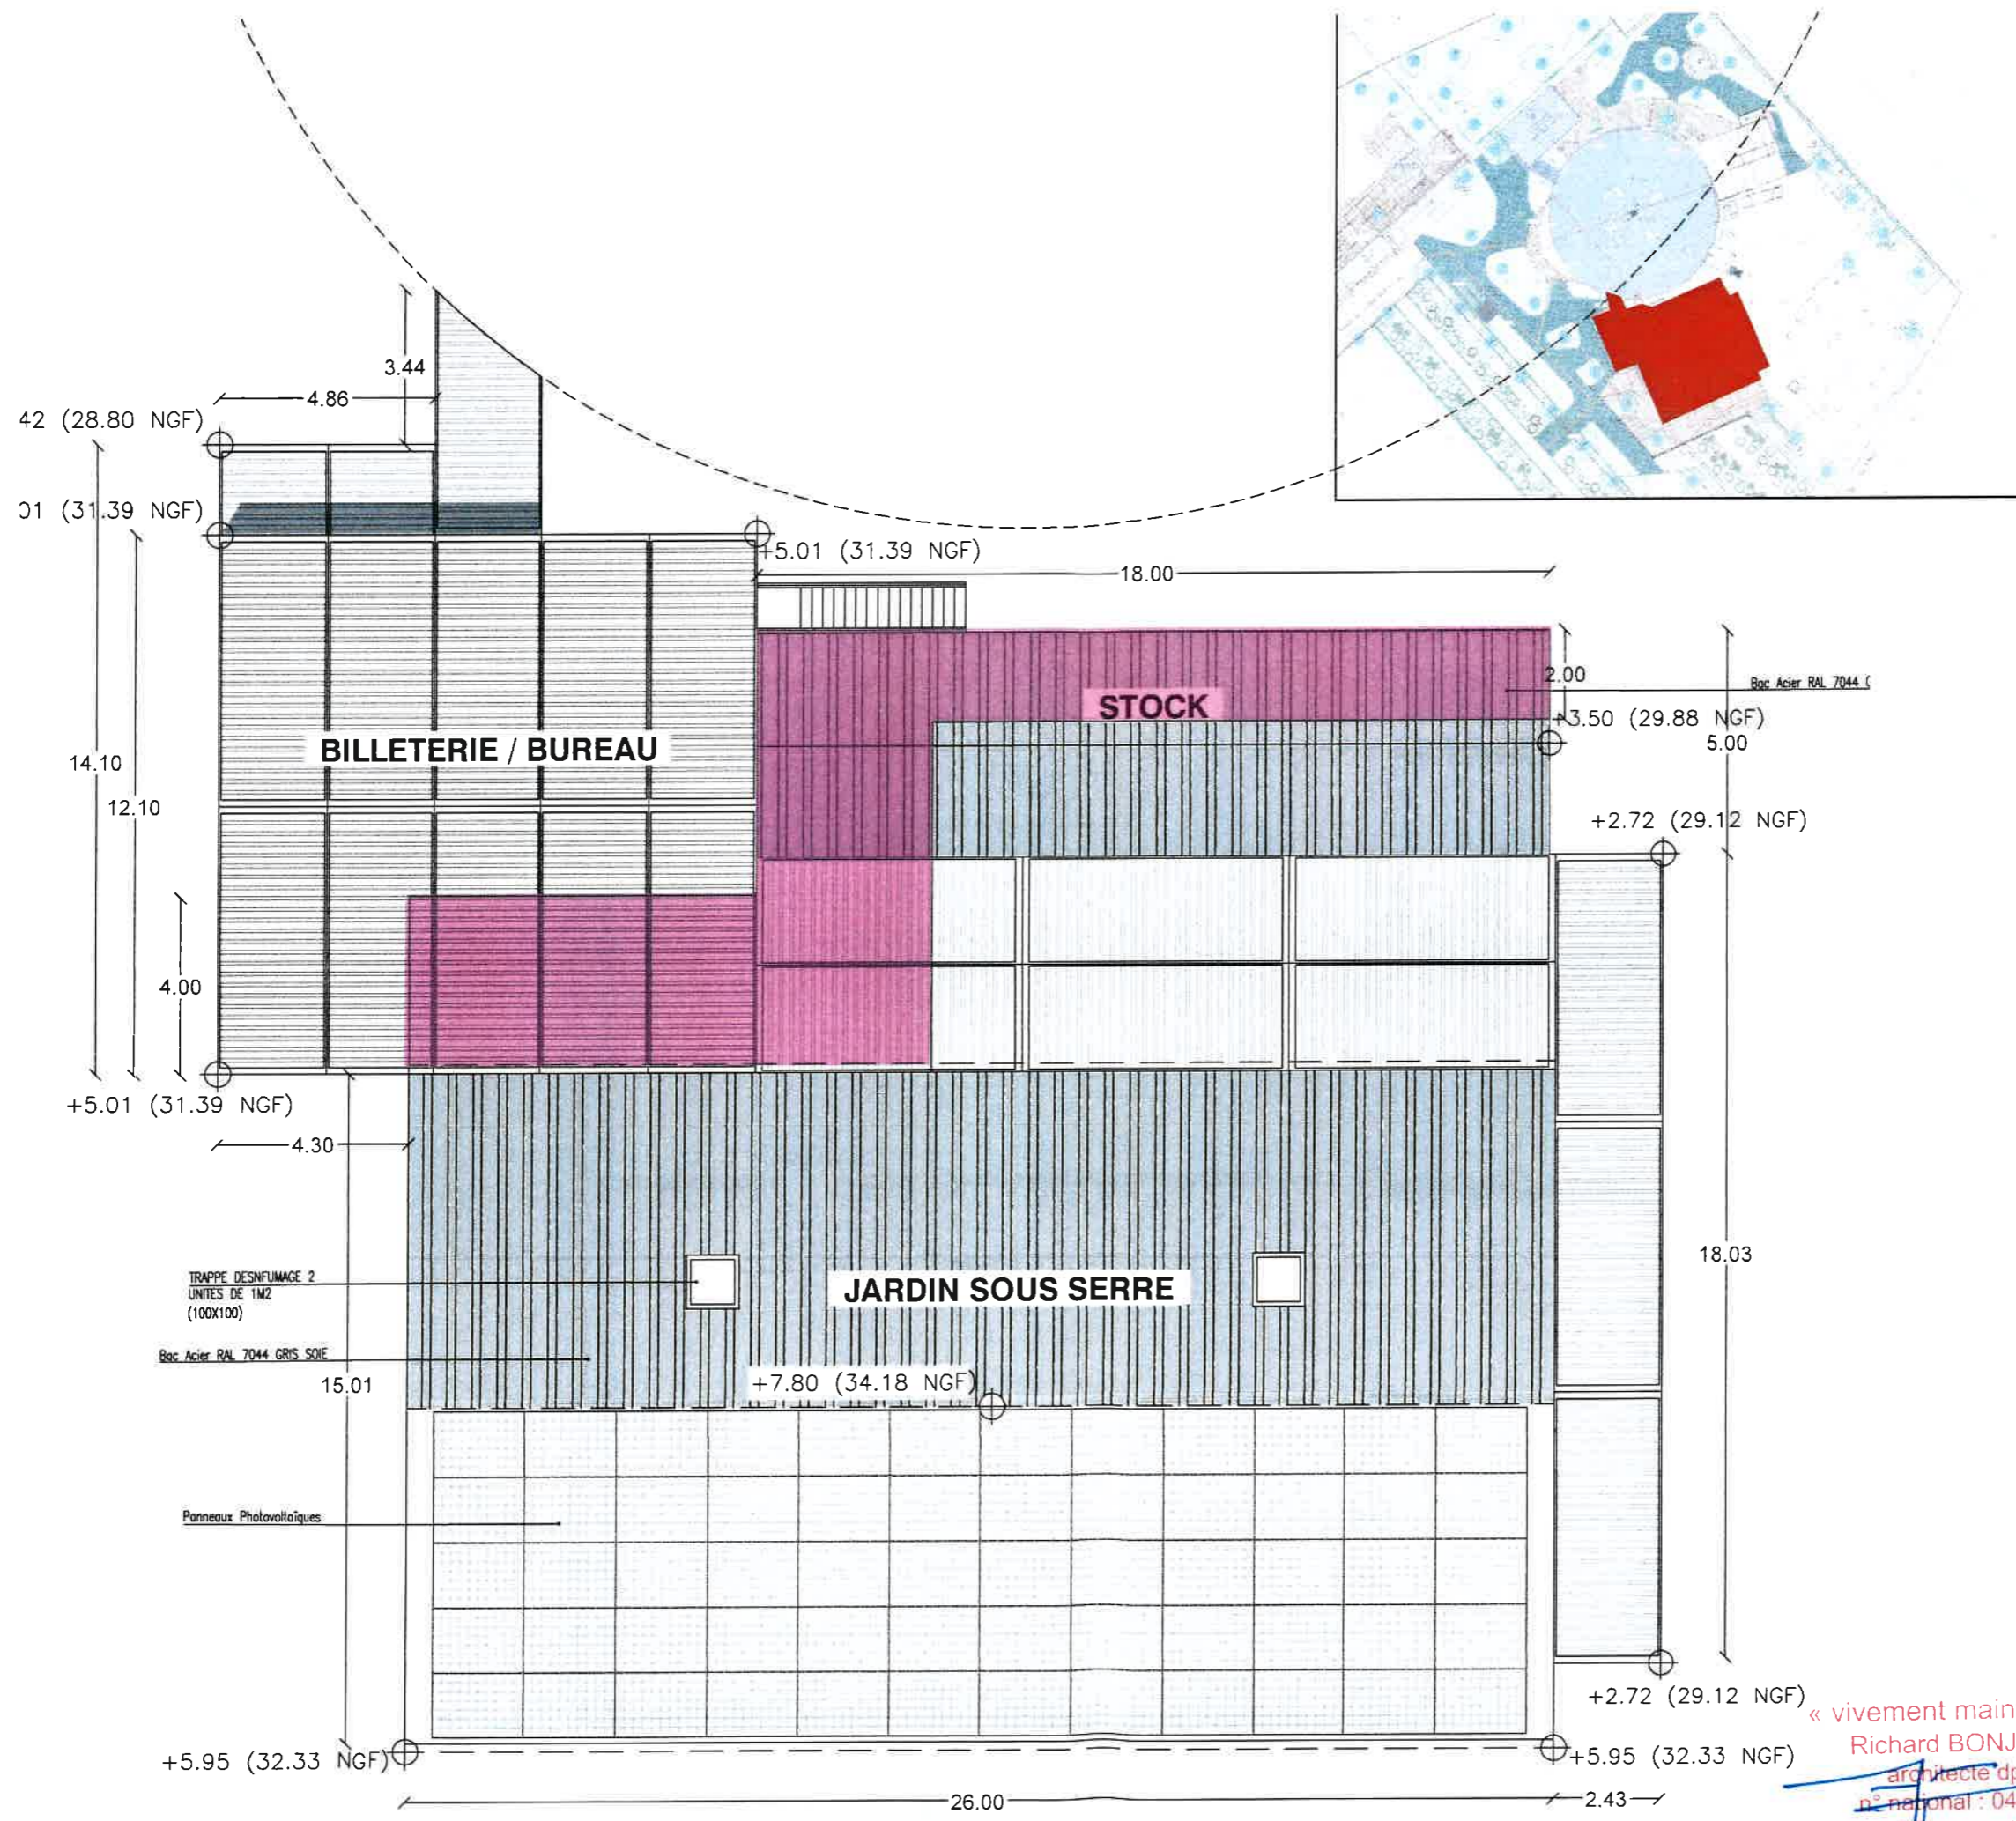

VIVEMENT MAINTENANT

ARCHITECTE :
Richard BONJOUR
 architecte dplg
 Caran
 31 150 - CHANTELOUP
 06 07 78 64 53
 vivementmaintenant@orange.fr

PROGRAMME :
LE MEM - EXTENSION
 La Piverdière
 35000 RENNES

MAITRISE D'OUVRAGE :
CENTRE DE PRODUCTION DES PAROLES CONTEMPORAINES
 57, Quai de la Prévalaye
 35000 RENNES

PHASE :
PC MEM 2

DATE :
 29/02
 2024



TOITURE PARE FLAMME
1/2 HEURE

DOCUMENT :
PC 39-40 TOITURE
SERRE-BILLETERIE

ÉCHELLE :
1:150
 PAGE :
30

« vivement maintenant »
 Richard BONJOUR
 architecte dplg
 n° national : 041993
 CARAN - 31 150 CHANTELOUP
 Siret : n° 500 945 159 00043
 06 07 78 64 53 - vivementmaintenant@orange.fr

TOITURE



VIVEMENT MAINTENANT


ARCHITECTE :
Richard BONJOUR
 architecte dplg
 Caran
 31150 - CHANTELOUP
 06 07 78 64 53
 vivementmaintenant@orange.fr

PROGRAMME :
LE MEM - EXTENSION
 La Piverdière
 35000 RENNES

MAITRISE D'OUVRAGE :
**CENTRE DE PRODUCTION DES
 PAROLES CONTEMPORAINES**
 57, Quai de la Préalaye
 35000 RENNES

PHASE :
PC MEM 2

DATE :
 29/02
 2024

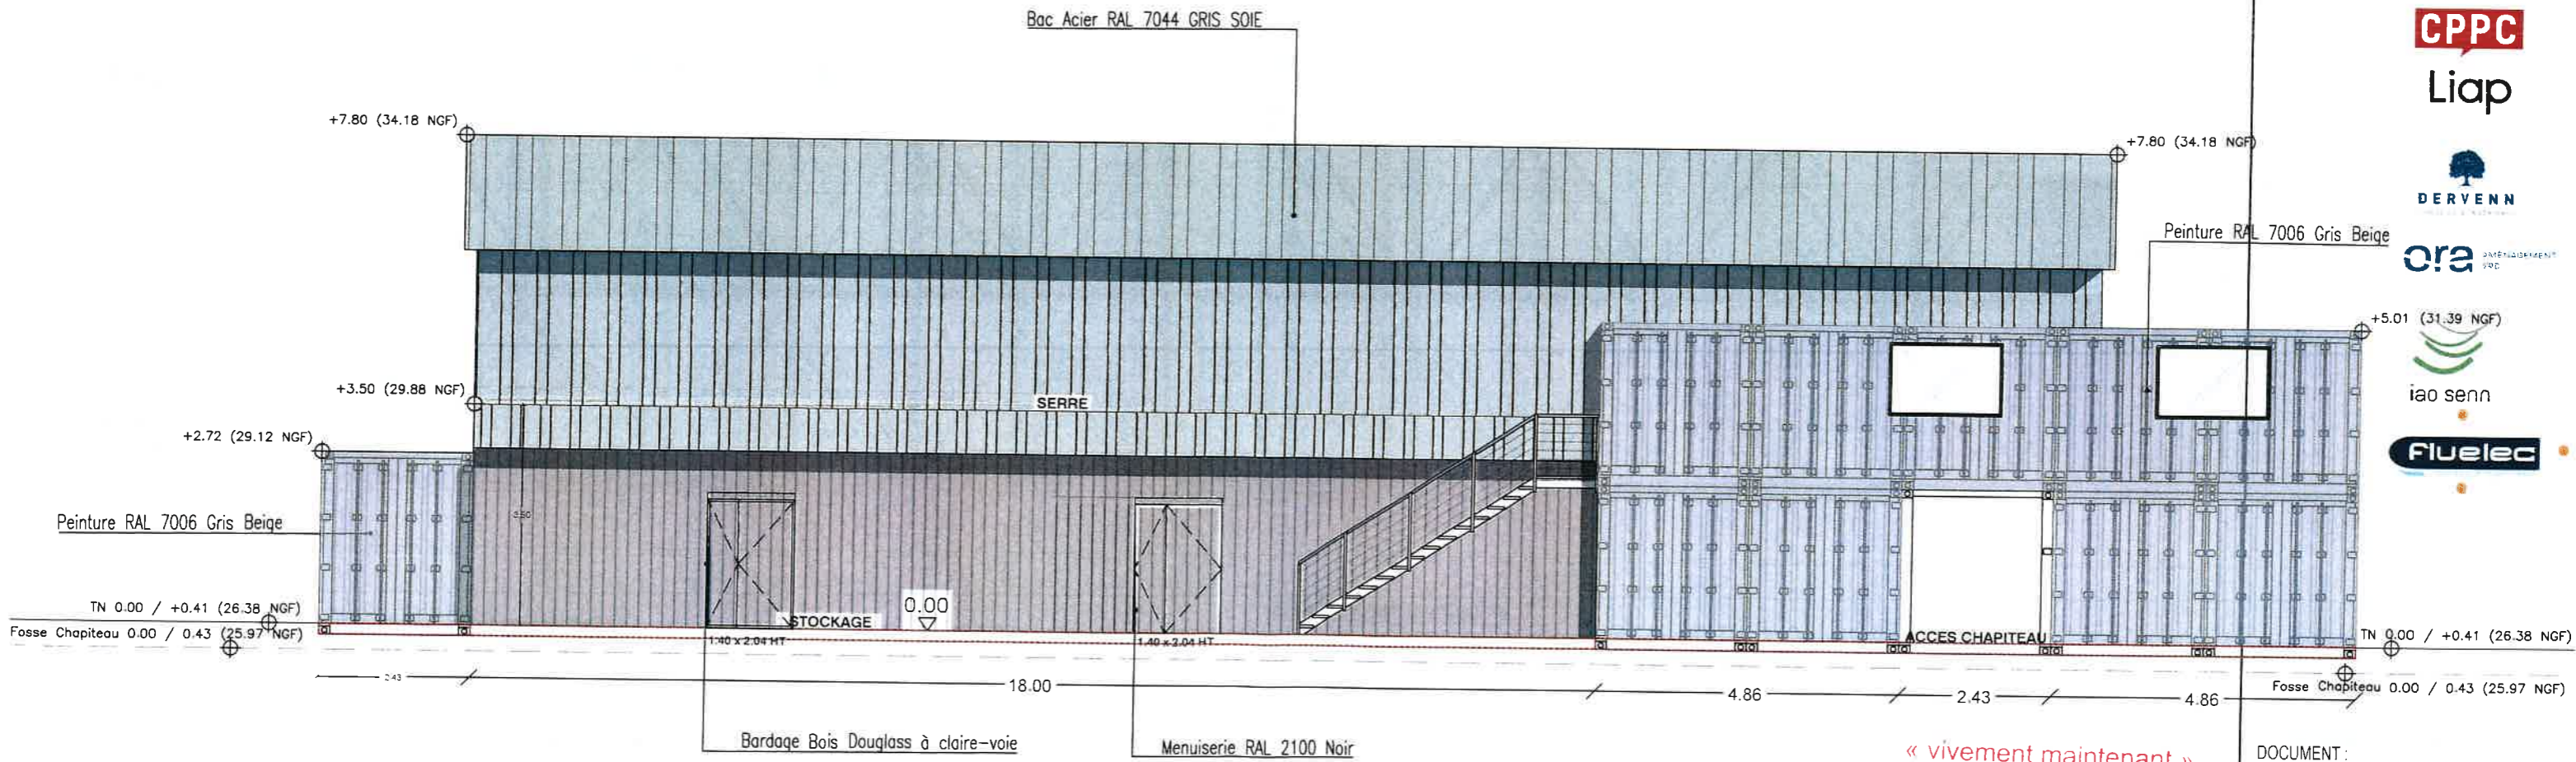


ELEVATION NORD

« vivement maintenant »
 Richard BONJOUR
 architecte dplg
 n° national : 041993
 CARAN - 35150 CHANTELOUP
 Siret : 500 945 159 00043
 06 07 78 64 53 - vivementmaintenant@orange.fr

DOCUMENT :
**PC 39-40 ELEVATIONS
 SERRE-BILLETTERIE**

ÉCHELLE :
 1:100
 PAGE :

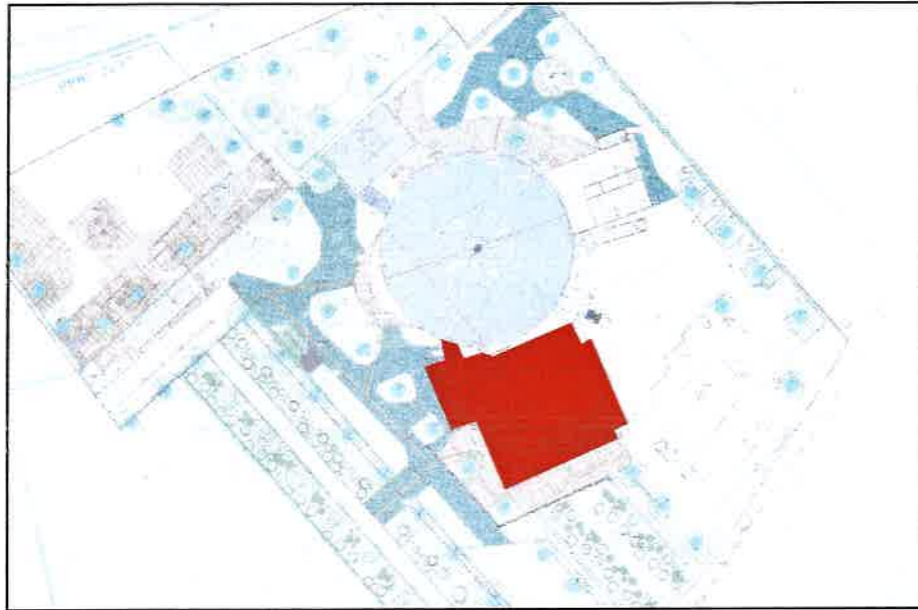

VIVEMENT MAINTENANT

ARCHITECTE :
Richard BONJOUR
 architecte dplg
 Caran
 31 150 - CHANTELOUP
 06 07 78 64 53
 vivementmaintenant@orange.fr

PROGRAMME :
LE MEM - EXTENSION
 La Piverdière
 35000 RENNES

MAITRISE D'OUVRAGE :
**CENTRE DE PRODUCTION DES
 PAROLES CONTEMPORAINES**
 57, Quai de la Prévalaye
 35000 RENNES

PHASE :
PC MEM 2

DATE :
 29/02
 2024

CPPC


Liap

DERVENN

ora AMÉNAGEMENT
 VERD

iao senn

Fluelec

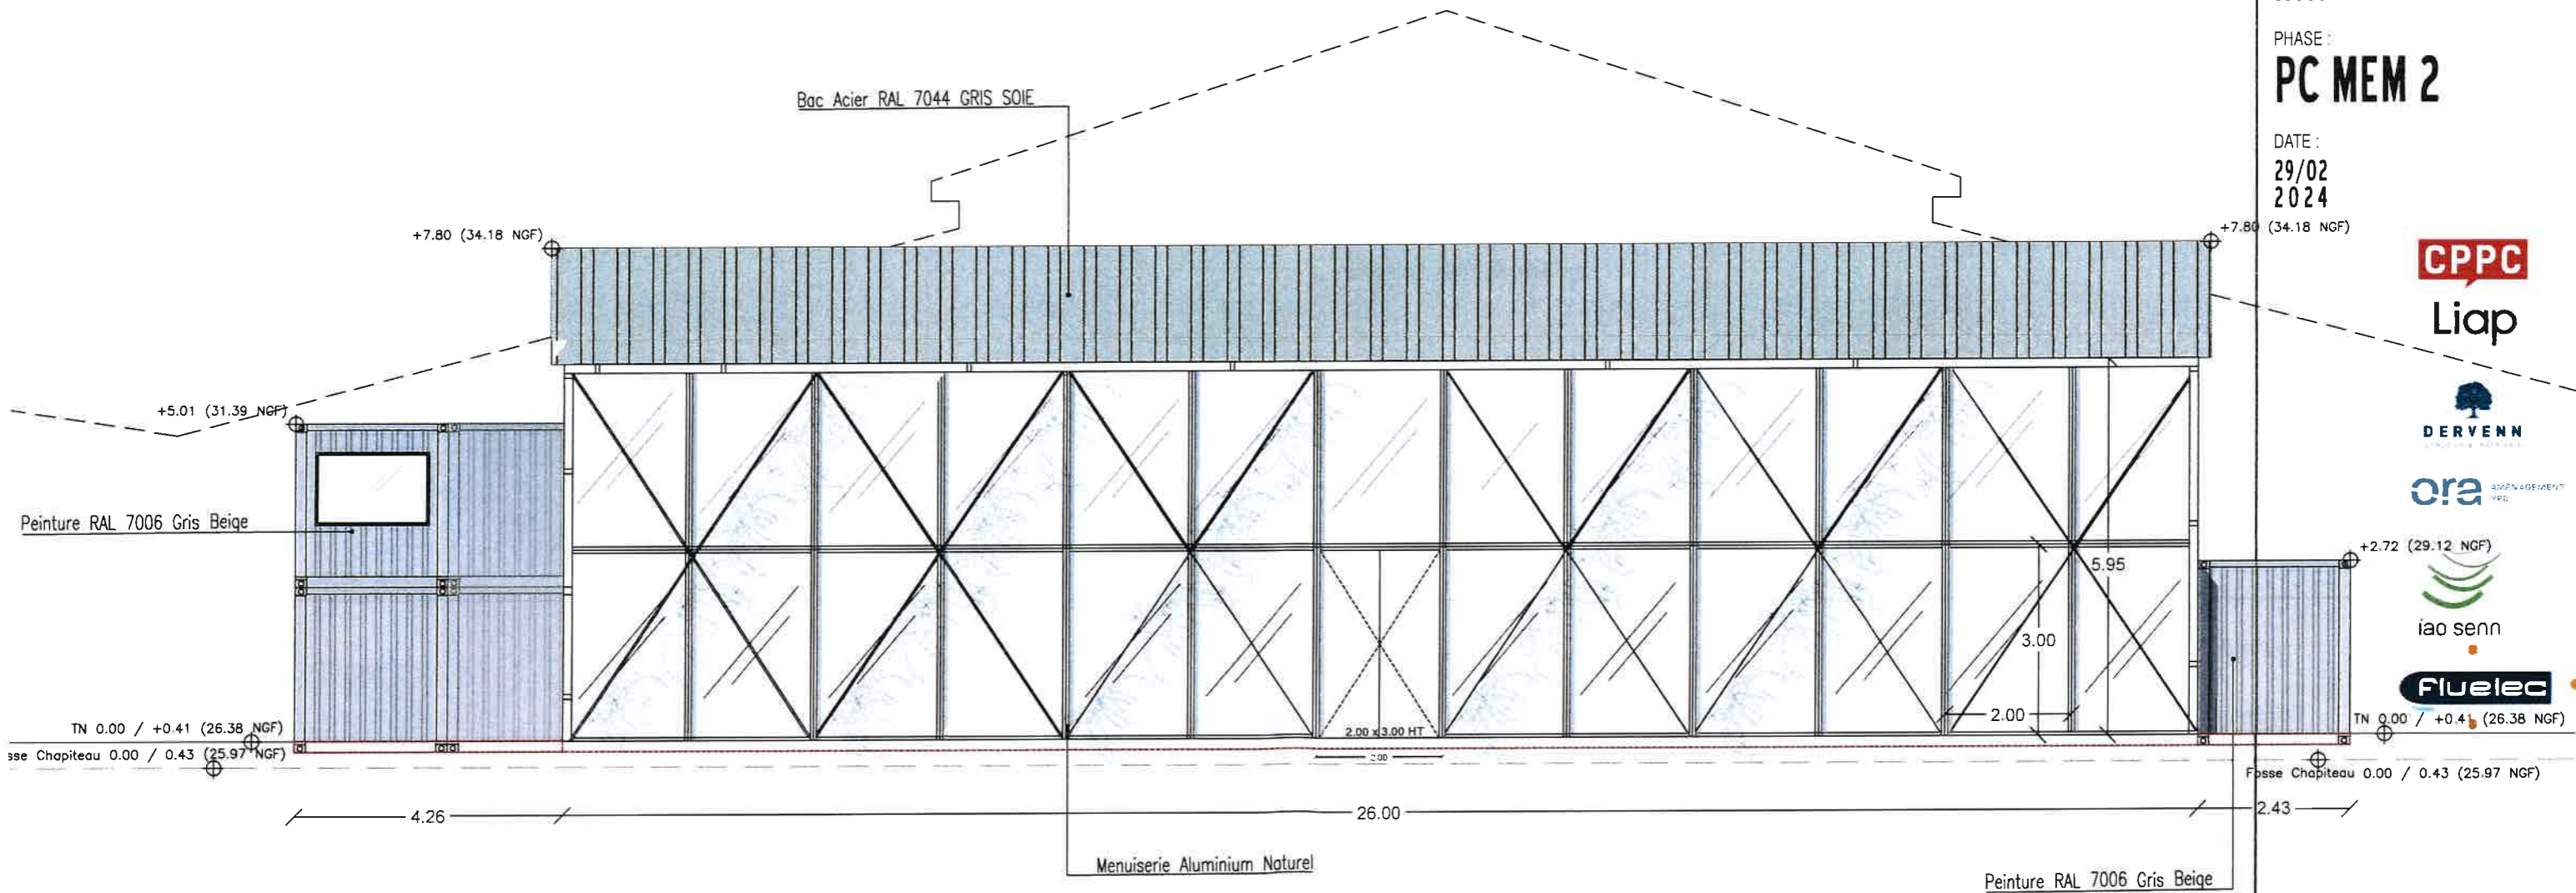


ELEVATION SUD

« vivement maintenant »
 Richard BONJOUR
 architecte dplg
 n° national : 041993
 CARAN - 35150 CHANTELOUP
 Siret : n° 500 945 159 00043
 06 07 78 64 53 - vivementmaintenant@orange.fr

DOCUMENT :
**PC 39-40 ELEVATIONS
 SERRE-BILLETTERIE**

ÉCHELLE :
 1:100
 PAGE :

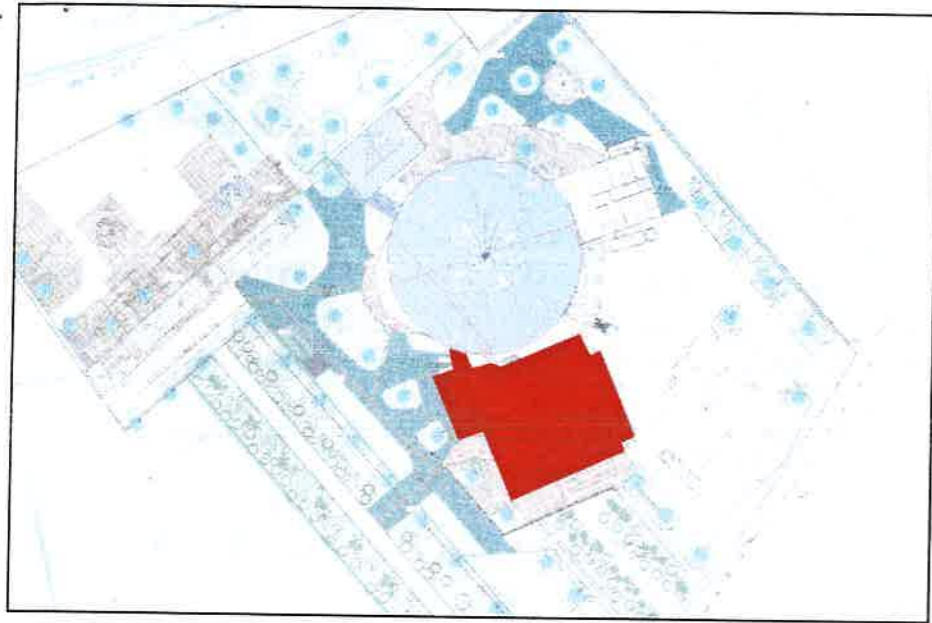

VIVEMENT MAINTENANT


ARCHITECTE :
Richard BONJOUR
 architecte dplg
 Caran
 31150 - CHANTELOUP
 06 07 78 64 53
 vivementmaintenant@orange.fr

PROGRAMME :
LE MEM - EXTENSION
 La Piverdière
 35000 RENNES

MAITRISE D'OUVRAGE :
CENTRE DE PRODUCTION DES
PAROLES CONTEMPORAINES
 57, Quai de la Prévalaye
 35000 RENNES

PHASE :
PC MEM 2

DATE :
 29/02
 2024

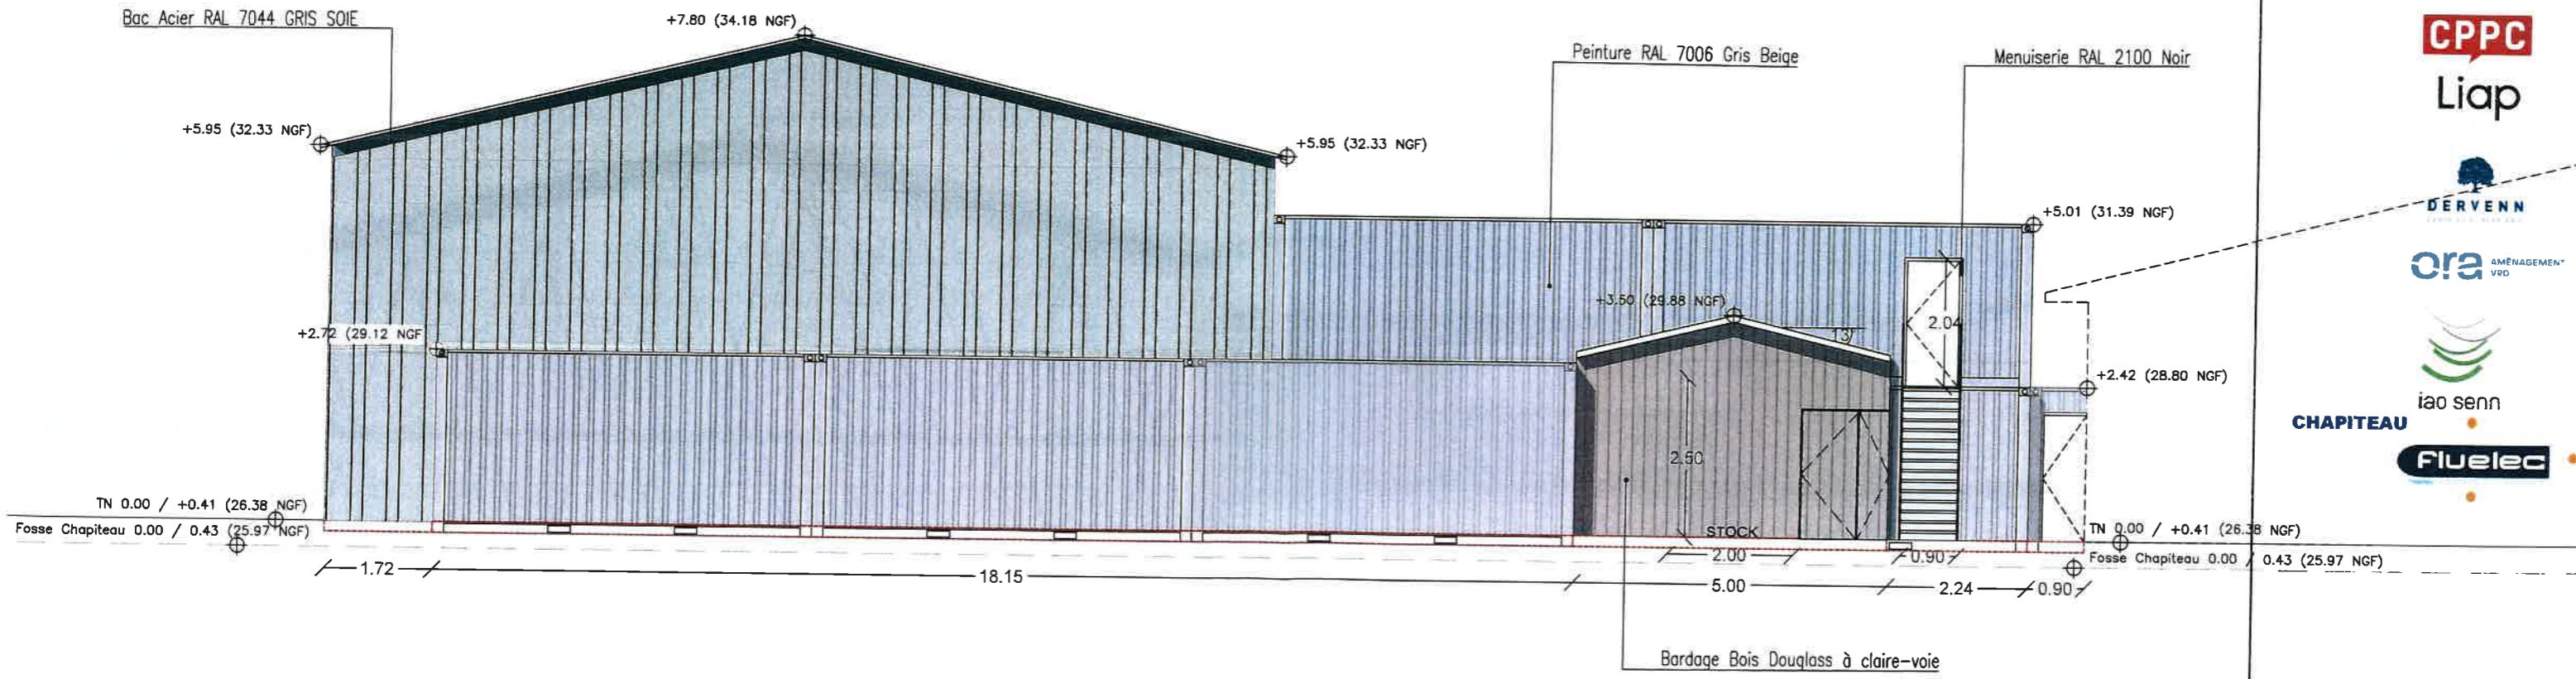

ELEVATION EST

« vivement maintenant »
 Richard BONJOUR
 architecte dplg
 n° national : 041993
 CARAN - 35150 CHANTELOUP
 Siret n° 500 945 159 00043
 06 07 78 64 53 - vivementmaintenant@orange.fr

DOCUMENT :
PC 39-40 ELEVATIONS
SERRE-BILLETTERIE

ÉCHELLE :
 1:100
 PAGE :
 33



VIVEMENT MAINTENANT



ARCHITECTE :
Richard BONJOUR
 architecte dplg
 Caran
 31 150 - CHANTELOUP
 06 07 78 64 53
 vivementmaintenant@orange.fr

PROGRAMME :
LE MEM - EXTENSION
 La Piverdière
 35000 RENNES

MAITRISE D'OUVRAGE :
CENTRE DE PRODUCTION DES PAROLES CONTEMPORAINES
 57, Quai de la Prévalaye
 35000 RENNES

PHASE :
PC MEM 2

DATE :
 29/02
 2024

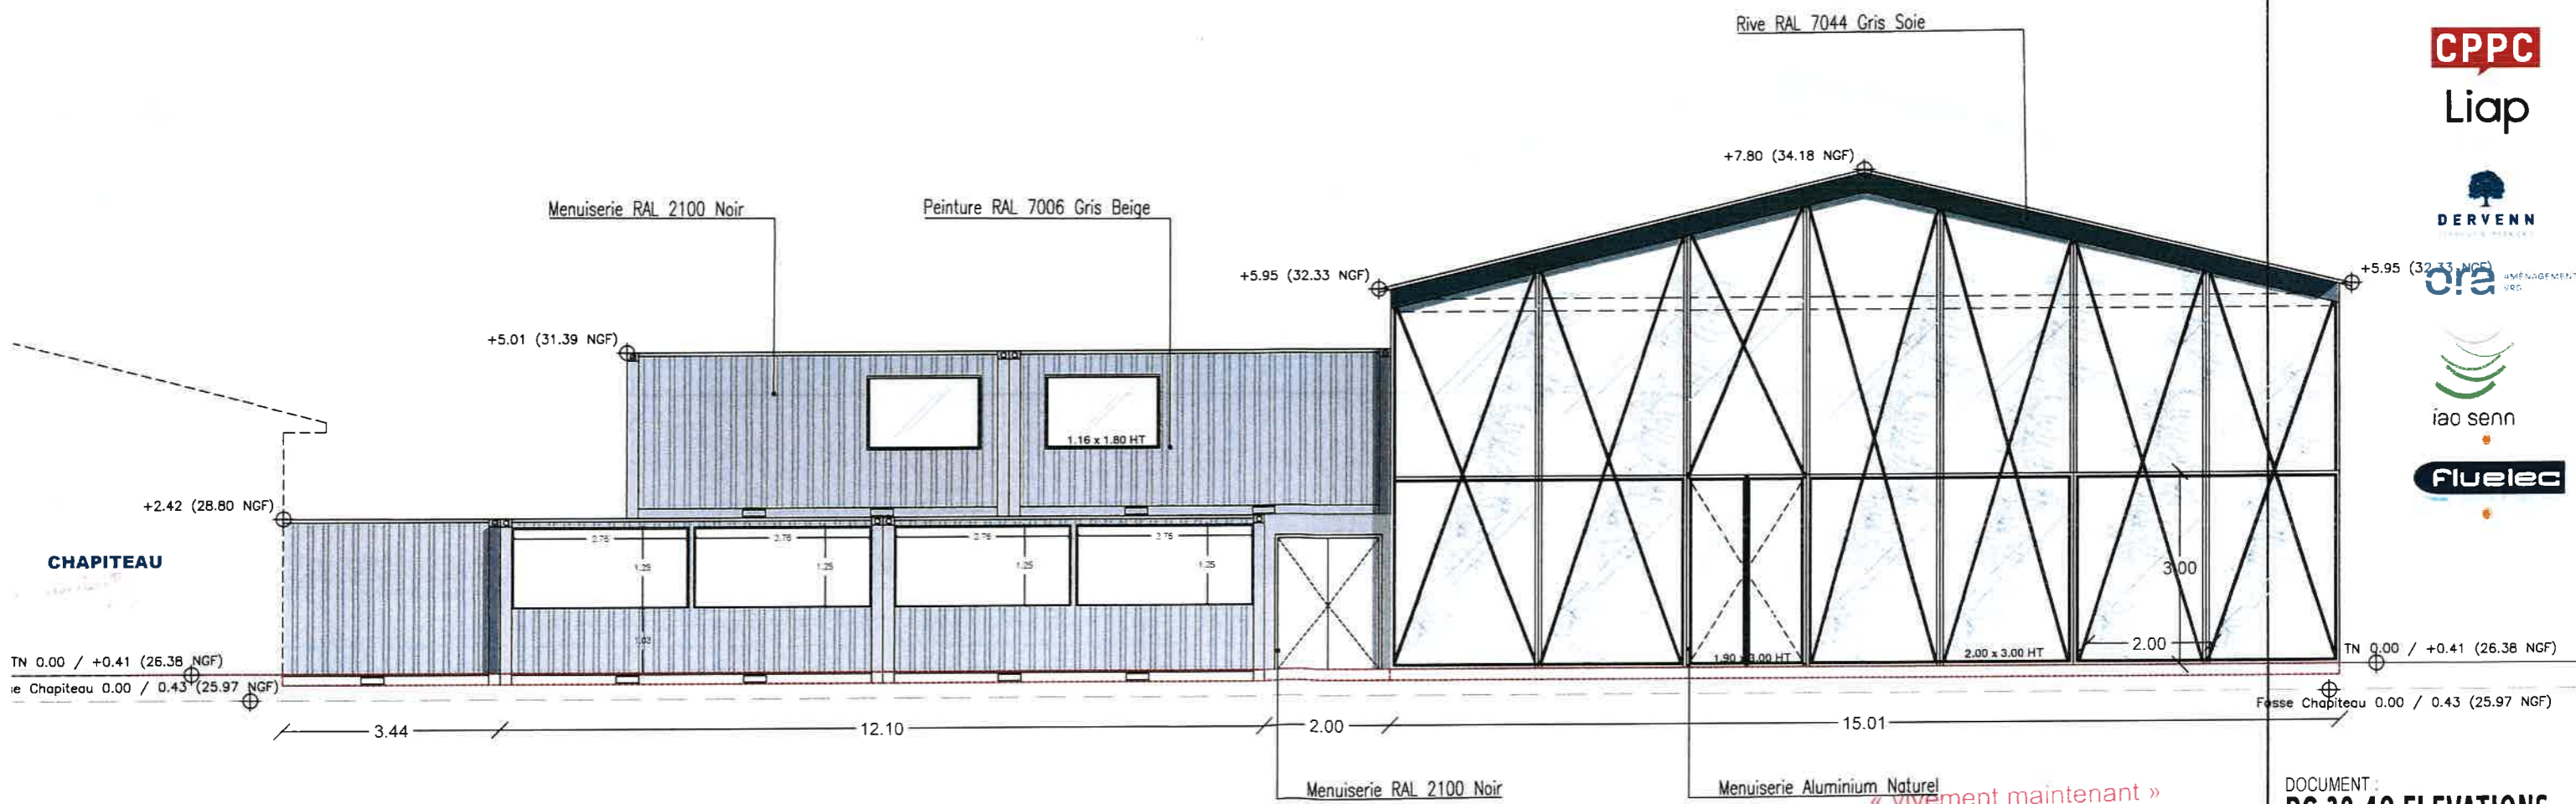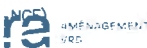


ELEVATION OUEST

« vivement maintenant »
 Richard BONJOUR
 architecte dplg
 n° national : 041993
 CARAN - 35150 CHANTELOUP
 Siret : 500 945 159 00043
 06 07 78 64 53 - vivementmaintenant@orange.fr

DOCUMENT :
**PC 39-40 ELEVATIONS
 SERRE-BILLETTERIE**

ÉCHELLE :
 1:100
 PAGE :
 34

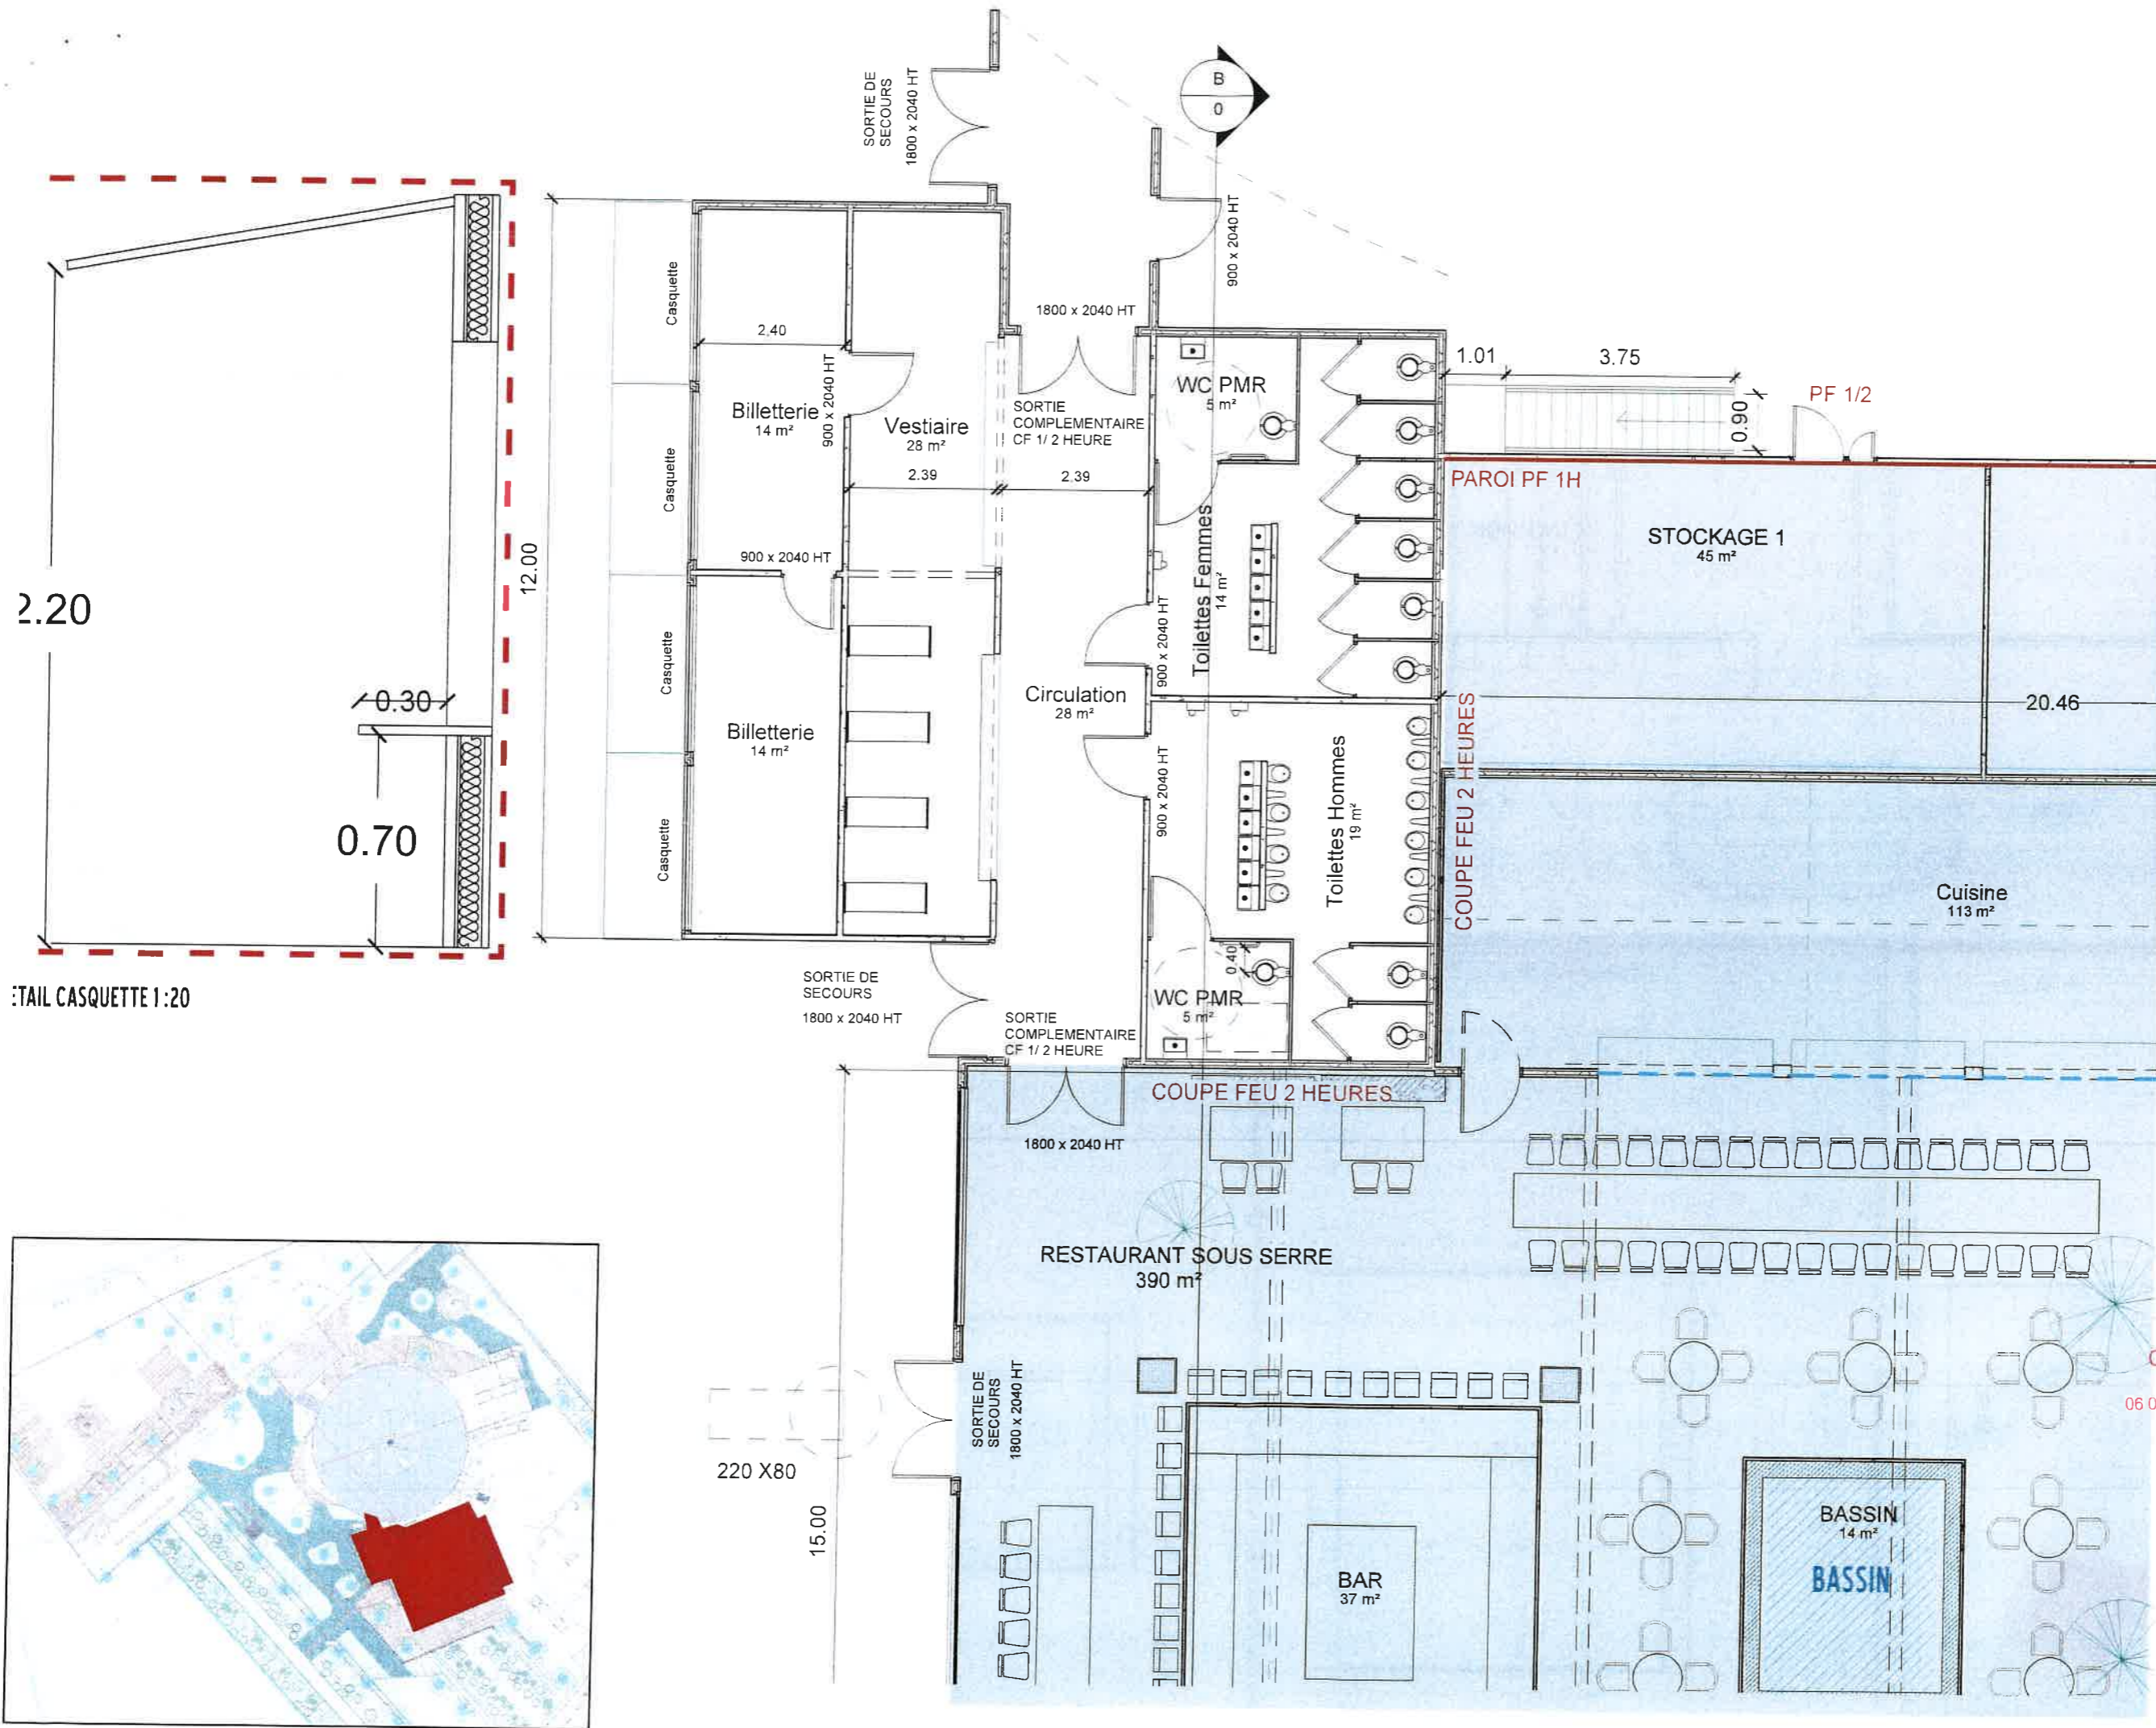

TAIL CASQUETTE 1:20

VIVEMENT MAINTENANT

ARCHITECTE :
Richard BONJOUR
 architecte dplg
 Caran
 31 150 - CHANTELOUP
 06 07 78 64 53
 vivementmaintenant@orange.fr

PROGRAMME :
LE MEM - EXTENSION
 La Piverdière
 35000 RENNES

MAITRISE D'OUVRAGE :
CENTRE DE PRODUCTION DES PAROLES CONTEMPORAINES
 57. Quai de la Prévalaye
 35000 RENNES

PHASE :
PC MEM 2

DATE :
 29/02
 2024



« Vivement ma...
Richard BONJOUR
 architecte dplg
 n° national : 04 1993
CARAN - 35150 CHANTELOUP
 Siret : n° 500 945 159 00043
 06 07 78 64 53 - vivementmaintenant@orange.fr



DOCUMENT :
PC 39-40 PLANS BILLETTERIE RDC

ÉCHELLE :

1:100
 PAGE :

VIVEMENT MAINTENANT

ARCHITECTE :

Richard BONJOUR
architecte dplg

Caran
31 150 - CHANTELOUP
06 07 78 64 53

vivementmaintenant@orange.fr

PROGRAMME :

LE MEM - EXTENSION
La Piverdière
35000 RENNES

MAITRISE D'OUVRAGE :

**CENTRE DE PRODUCTION DES
PAROLES CONTEMPORAINES**
57, Quai de la Préalaye
35000 RENNES

PHASE :

PC MEM 2

DATE :

29/02
2024

CPPC

Liap

DERVENN

ora AMÉNAGEMENT
HBC

iao senn

Fluelec

« vivement maintenant »

Richard BONJOUR
architecte dplg
n° national : 041993

CARAN - 35150 CHANTELOUP
Siret : n° 500 945 159 00043
07 78 64 53 - vivementmaintenant@orange.fr



DOCUMENT :



**PC 39-40 PLANS
BILLETTERIE R+1**


ÉCHELLE :

1:100

PAGE :

36

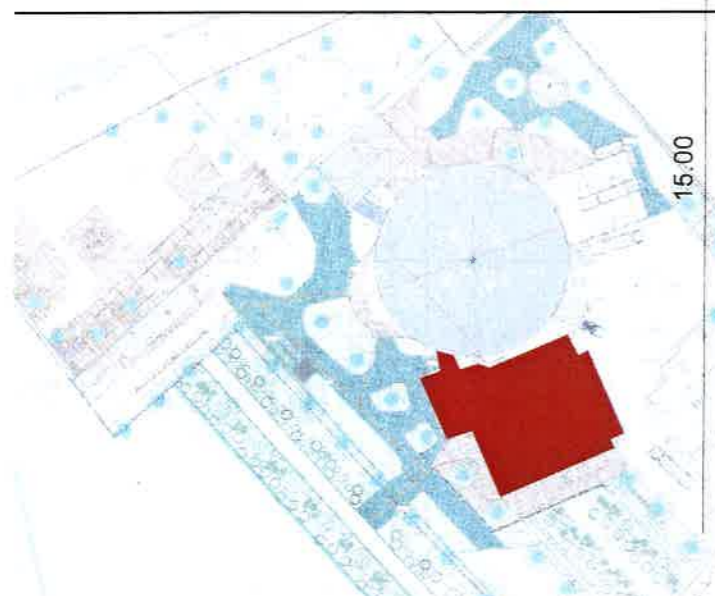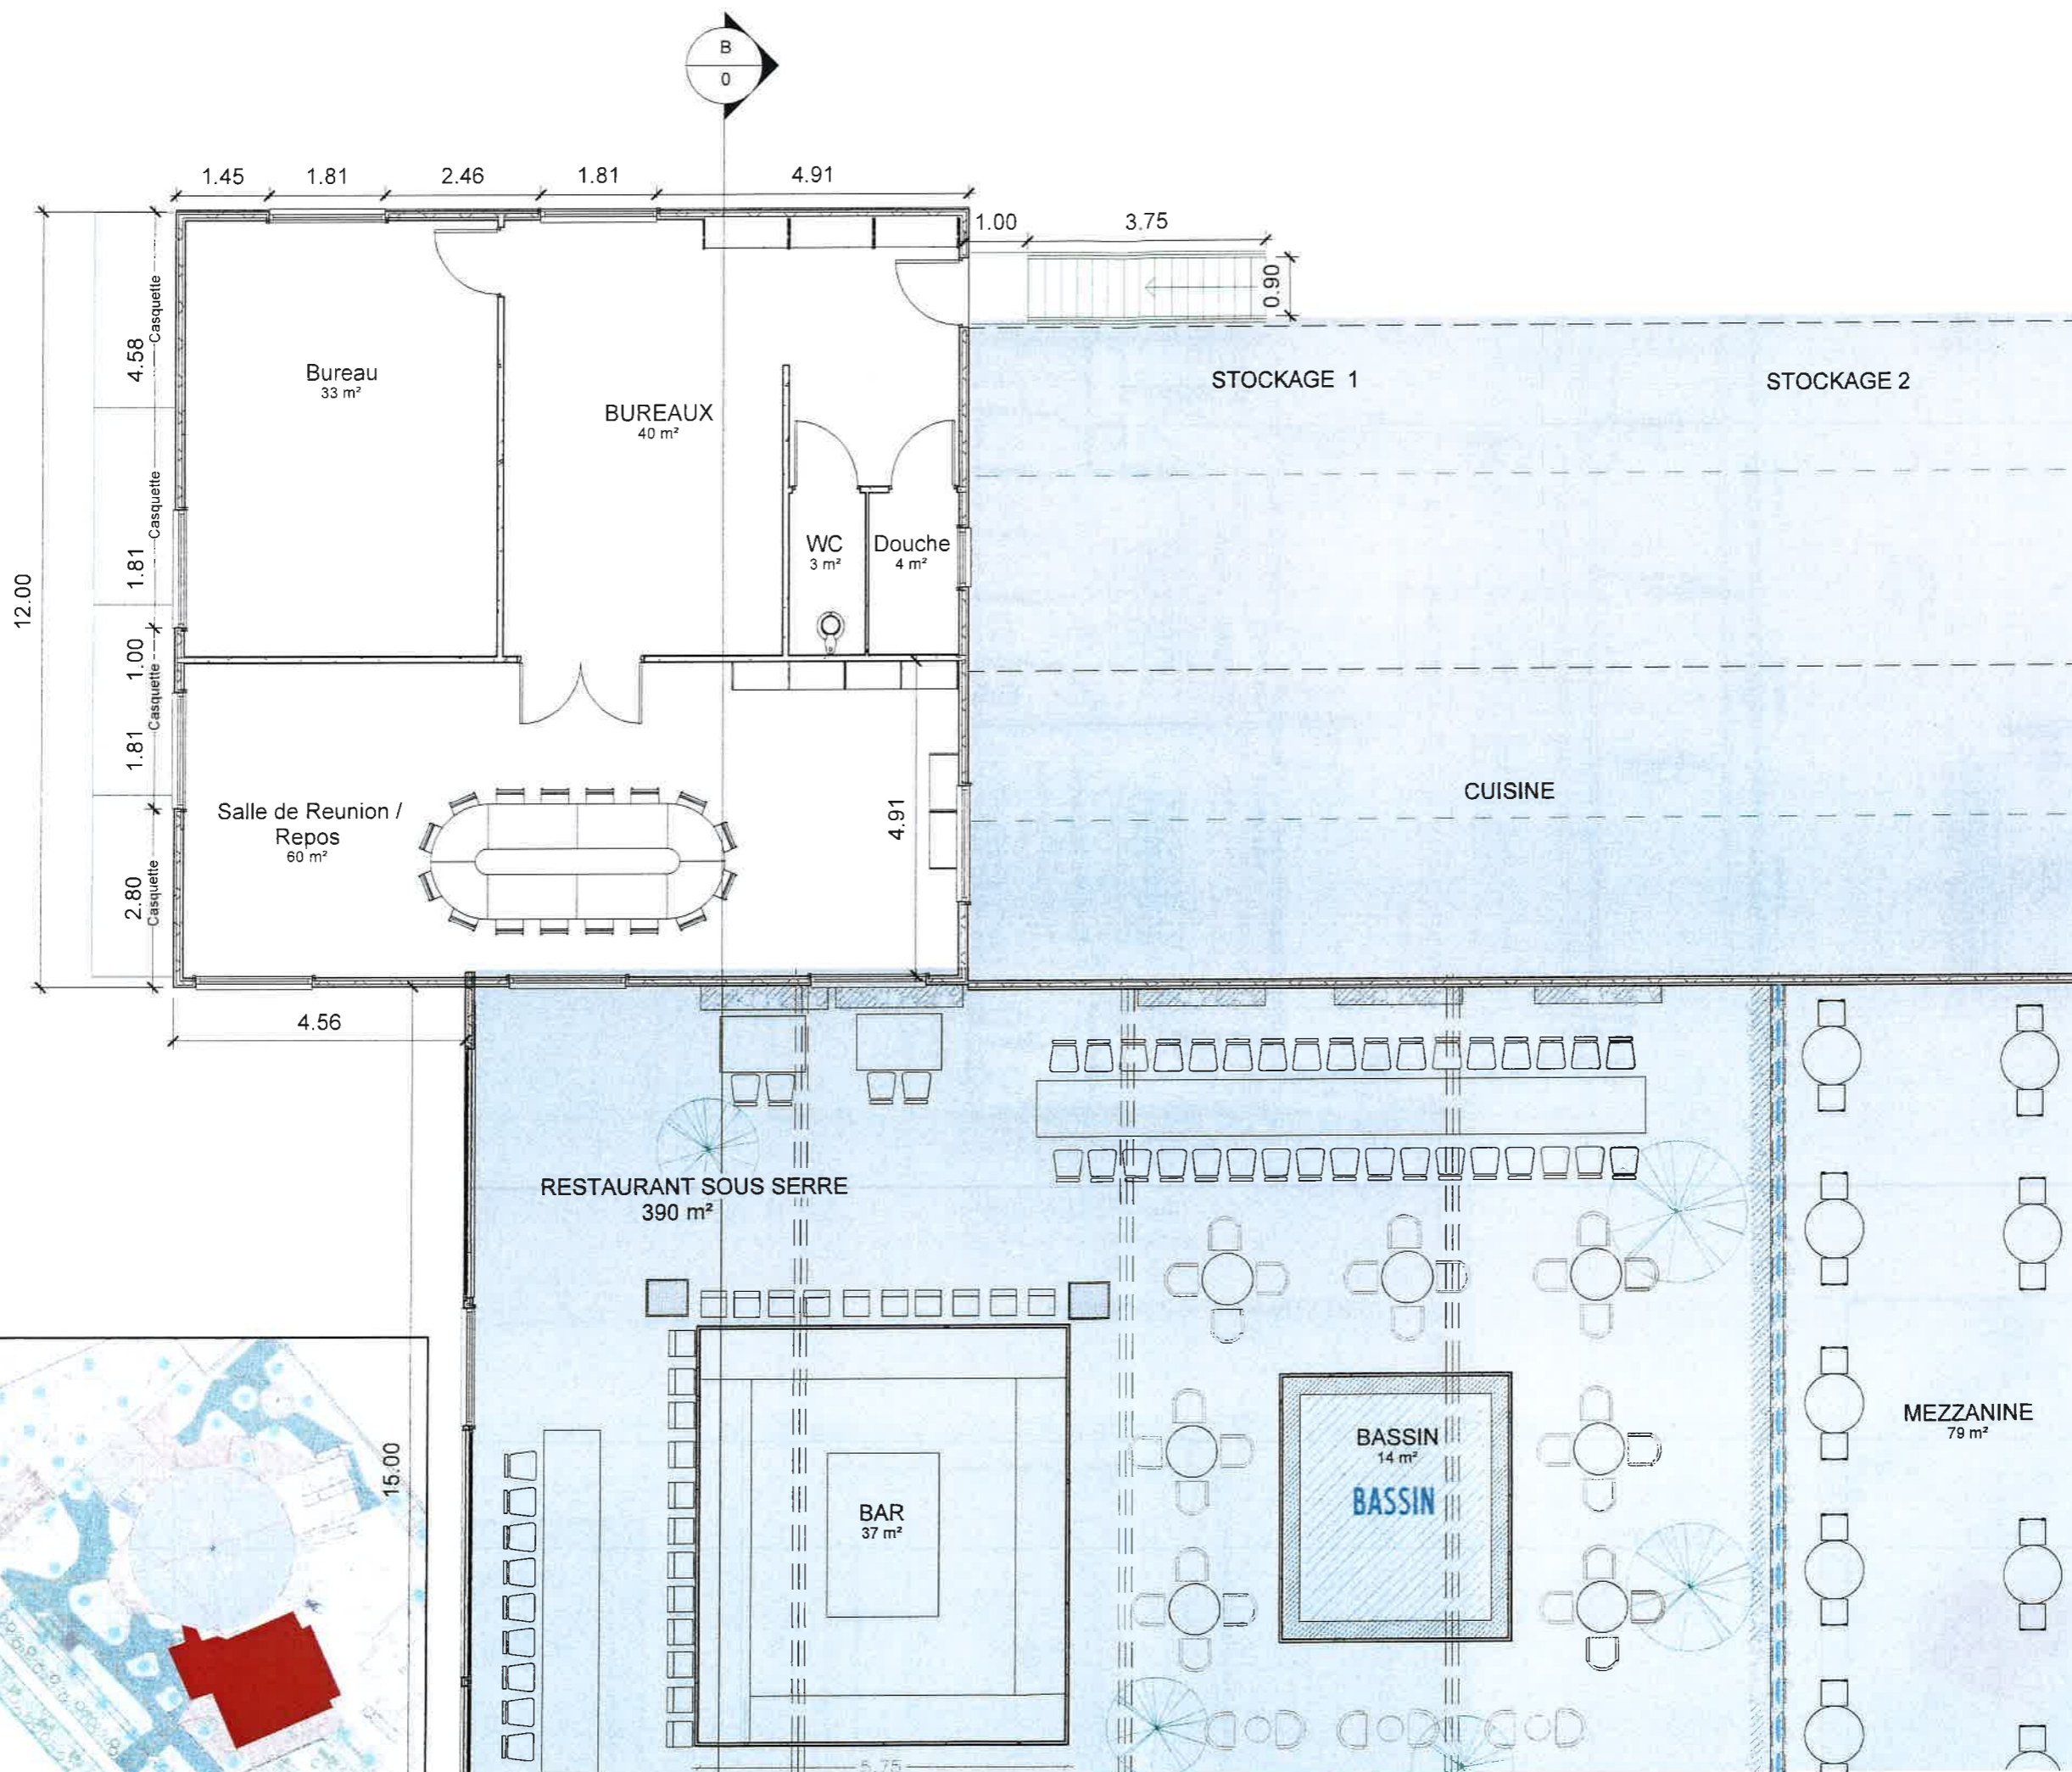

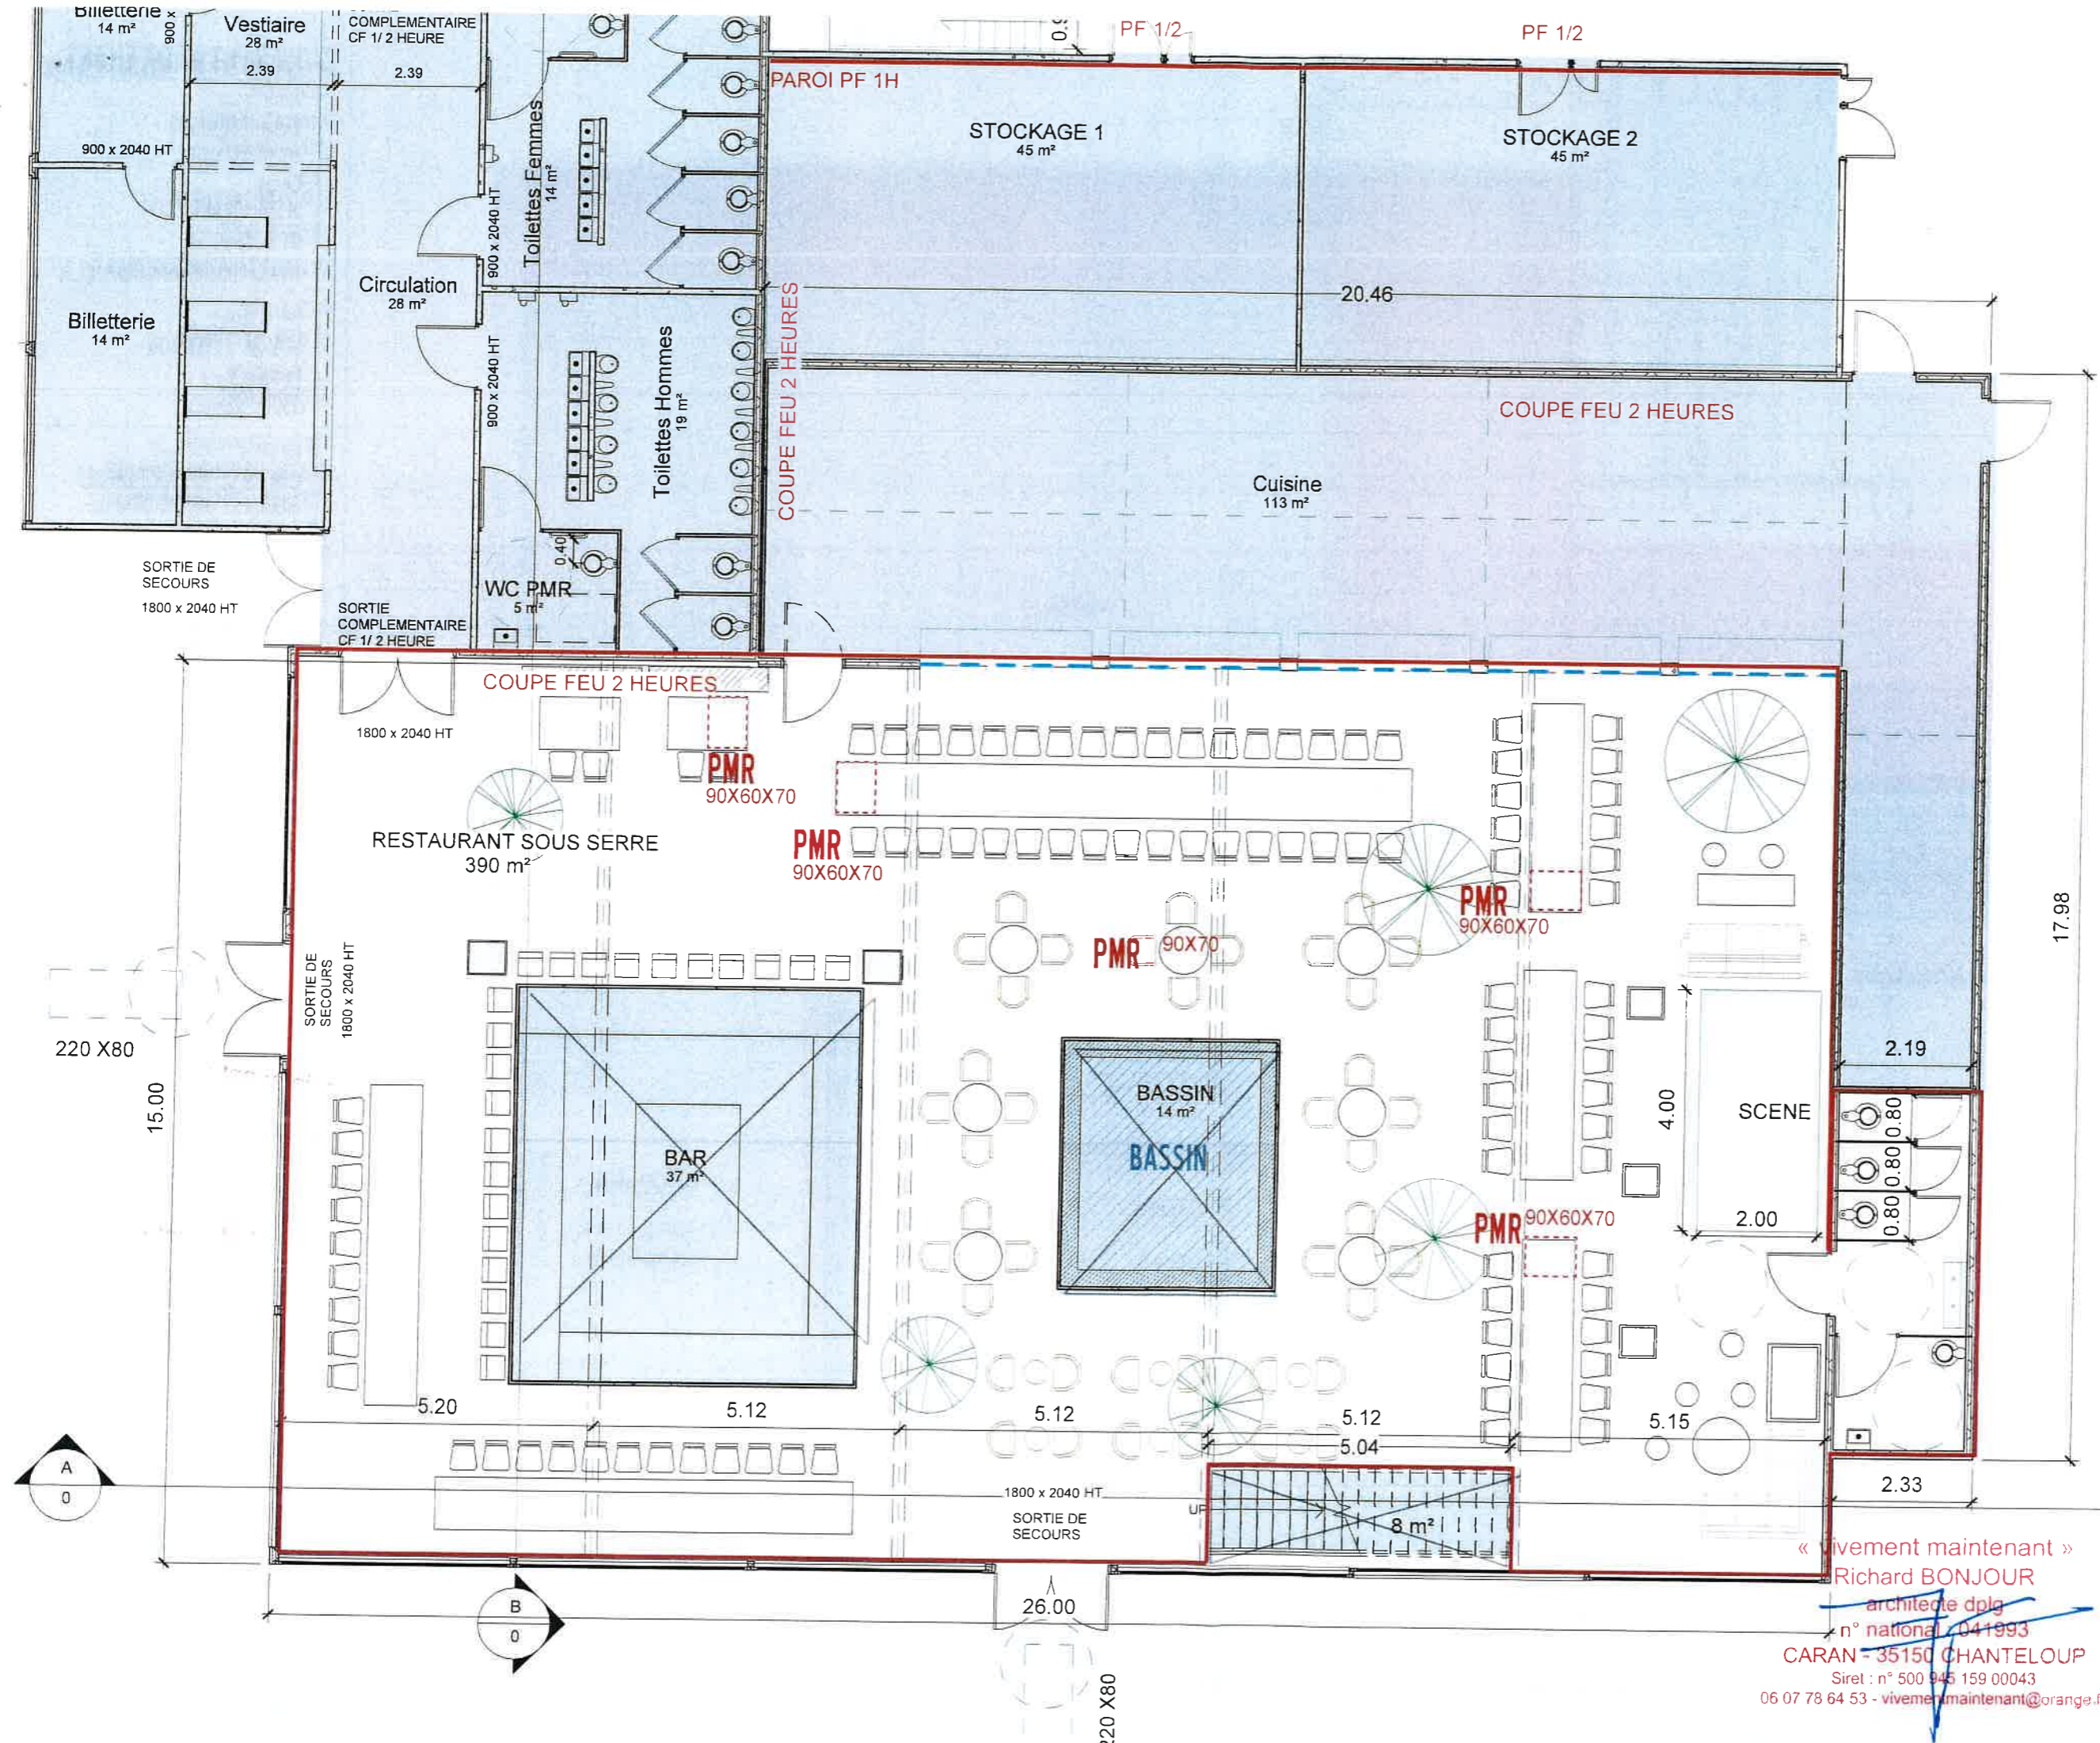

VIVEMENT MAINTENANT

ARCHITECTE :
Richard BONJOUR
 architecte dplg
 Caran
 31 150 - CHANTELOUP
 06 07 78 64 53
 vivementmaintenant@orange.fr

PROGRAMME :
LE MEM - EXTENSION
 La Piverdière
 35000 RENNES


MAITRISE D'OUVRAGE :
CENTRE DE PRODUCTION DES
PAROLES CONTEMPORAINES
 57, Quai de la Préalaye
 35000 RENNES

PHASE :
PC MEM 2

DATE :
 29/02
 2024




ACCESSIBLE AU PUBLIC
 206 PLACES ASSISES

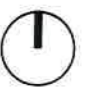

DOCUMENT :
PC 39-40 PLANS JARDIN
SOUS SERRE RDC

ÉCHELLE :
 1:100
 PAGE :
 37

« Vivement maintenant »
 Richard BONJOUR
 architecte dplg
 n° national / 041993
 CARAN - 35150 CHANTELOUP
 Siret : n° 500 945 159 00043
 06 07 78 64 53 - vivementmaintenant@orange.fr

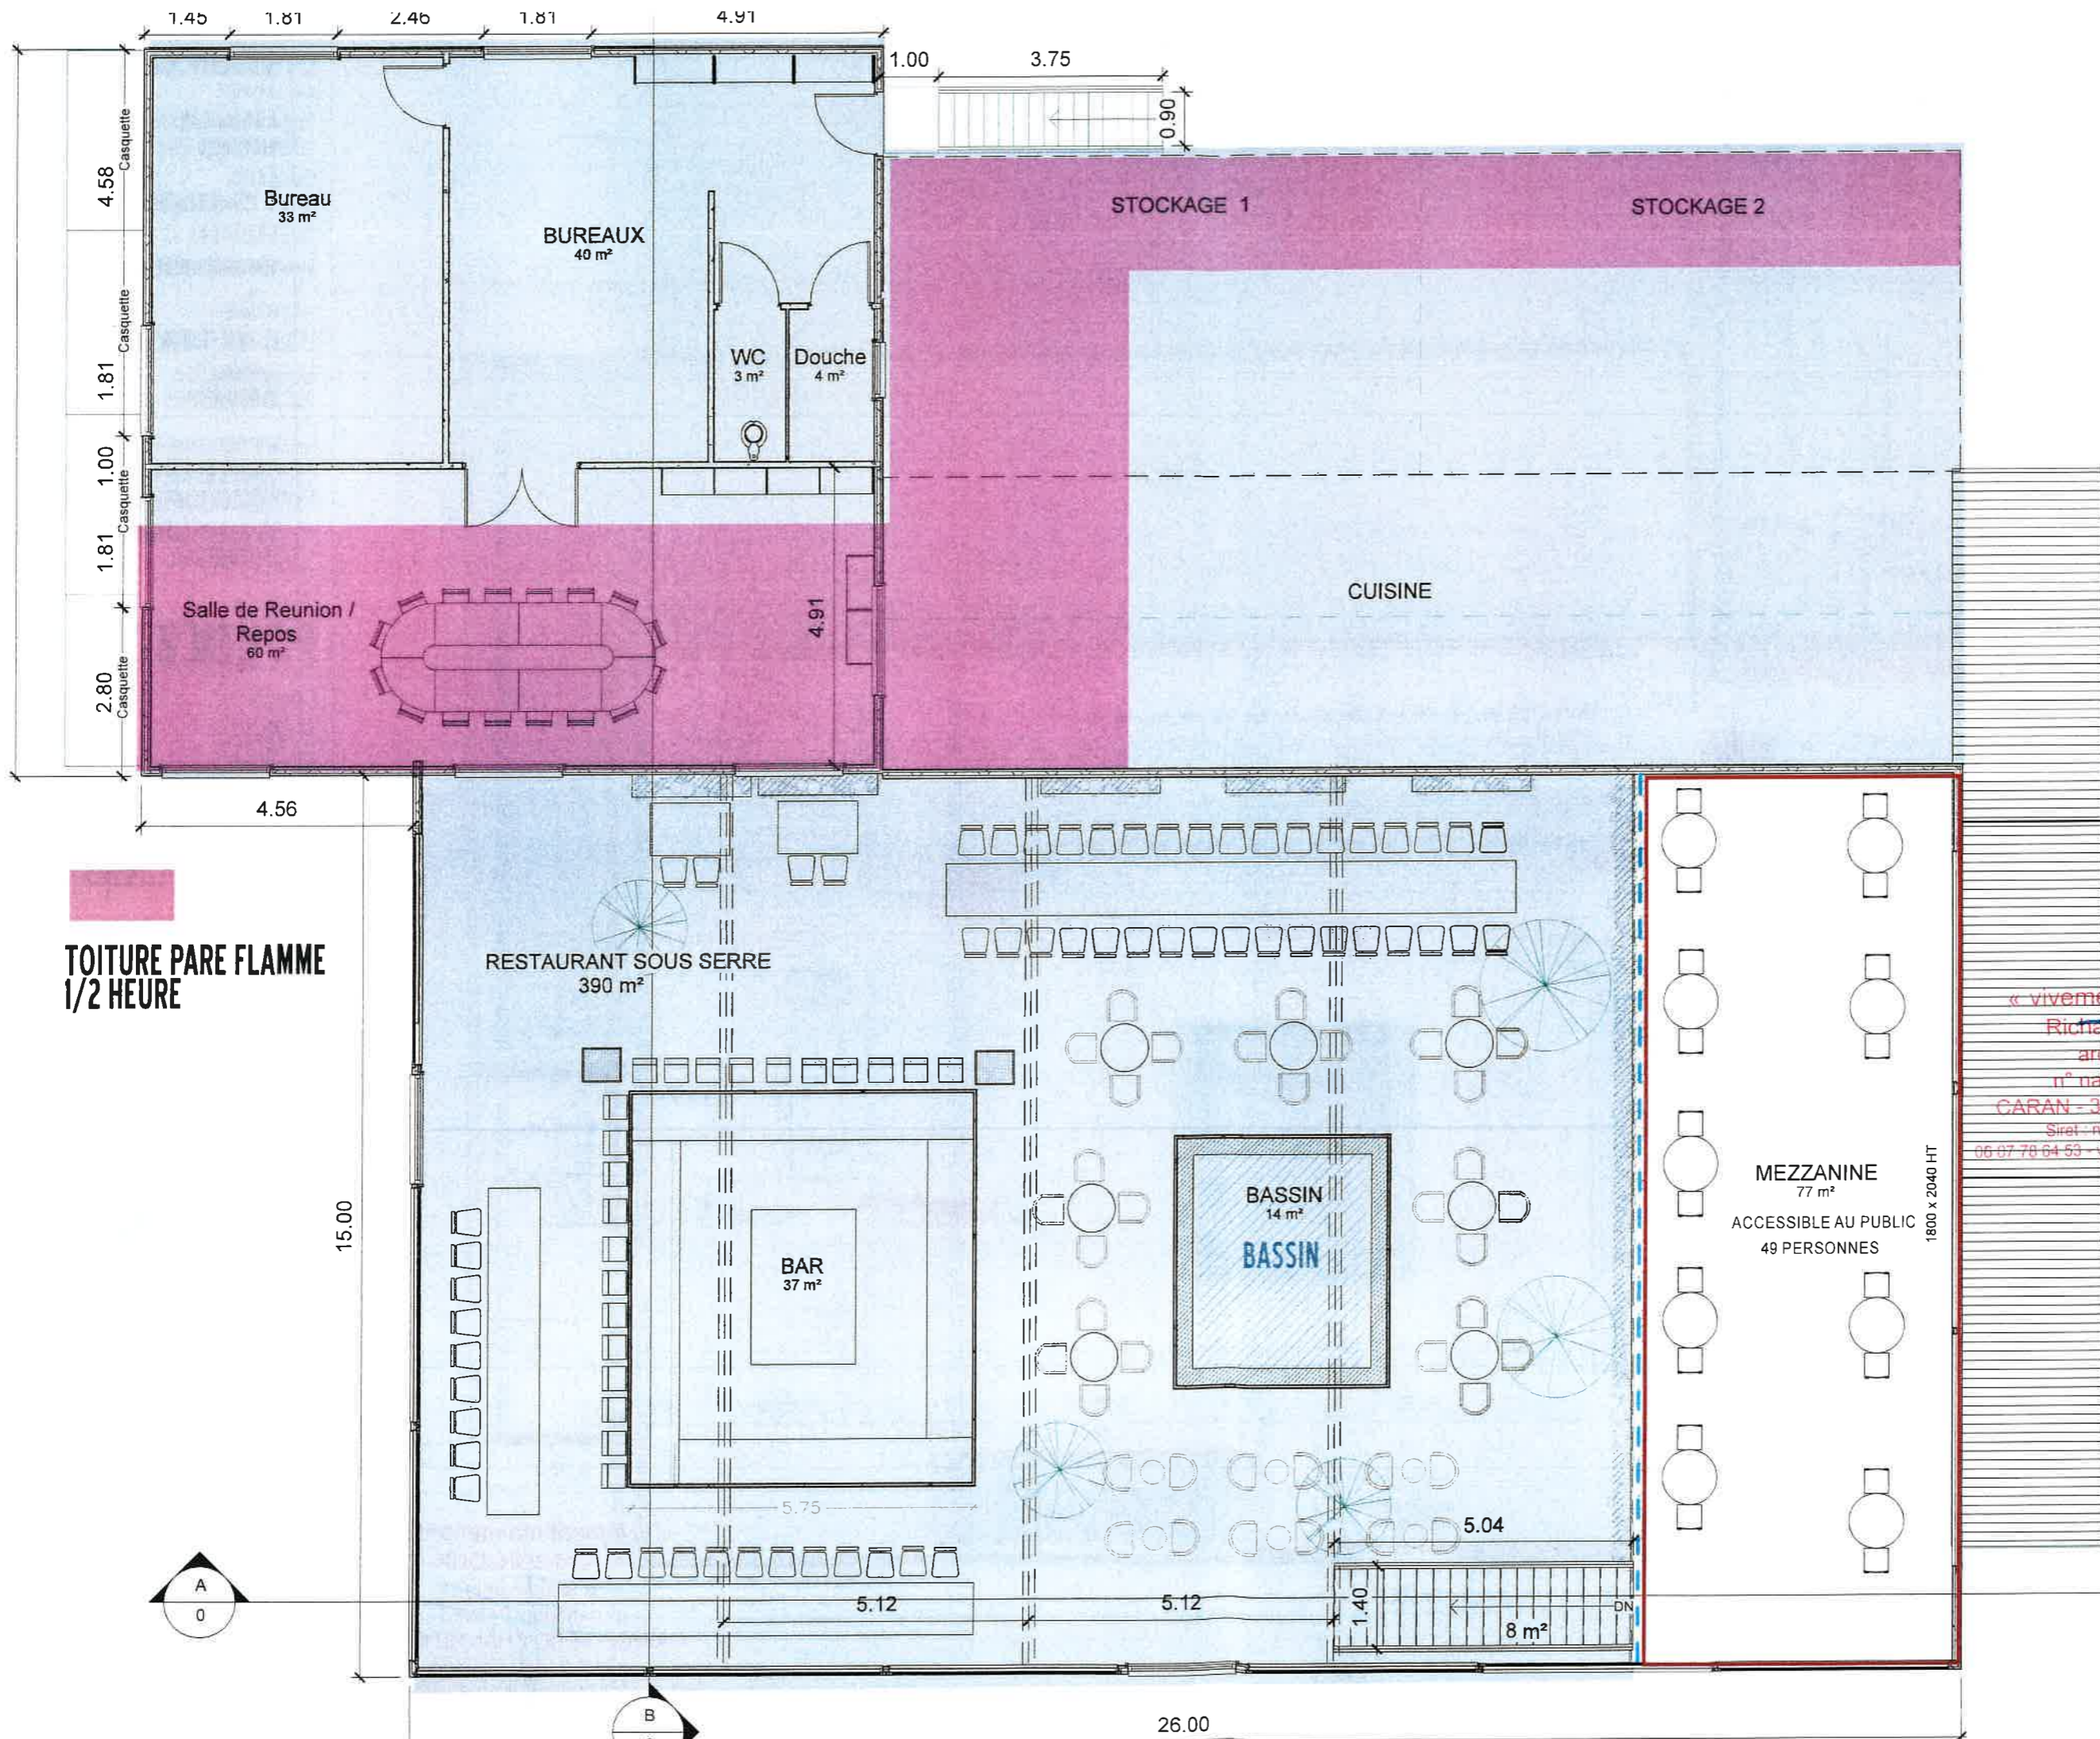

**TOITURE PARE FLAMME
1/2 HEURE**

VIVEMENT MAINTENANT

ARCHITECTE :
Richard BONJOUR
 architecte dplg
 Caran
 31 150 - CHANTELOUP
 06 07 78 64 53
 vivementmaintenant@orange.fr

PROGRAMME :
LE MEM - EXTENSION
 La Piverdière
 35000 RENNES

MAITRISE D'OUVRAGE :
**CENTRE DE PRODUCTION DES
 PAROLES CONTEMPORAINES**
 57, Quai de la Prévalaye
 35000 RENNES


PHASE :
PC MEM 2

DATE :
 29/02
 2024




« vivement maintenant »
 Richard BONJOUR
 architecte dplg
 n° national : 041993
 CARAN - 35150 CHANTELOUP
 Siret - n° 500 945 159 00043
 06 07 78 64 53 - vivementmaintenant@orange.fr

**ACCESSIBLE AU PUBLIC
49 PERSONNES**

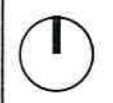

DOCUMENT :
**PC 39-40 PLANS JARDIN
 SOUS SERRE R+1**

ÉCHELLE :
 1:100
 PAGE :
 38

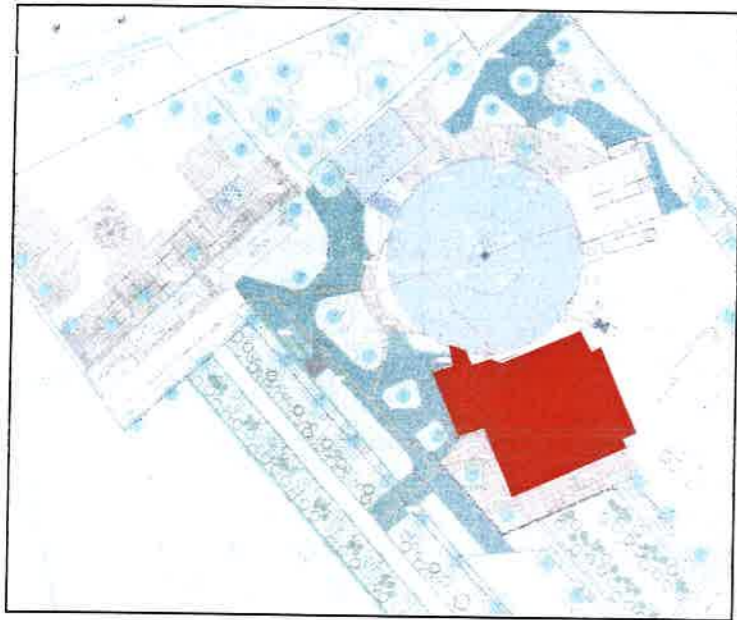

VIVEMENT MAINTENANT


ARCHITECTE :
Richard BONJOUR
 architecte dplg
 Caran
 31 150 - CHANTELOUP
 06 07 78 64 53
 vivementmaintenant@orange.fr

PROGRAMME :
LE MEM - EXTENSION
 La Piverdière
 35000 RENNES

MAITRISE D'OUVRAGE :
**CENTRE DE PRODUCTION DES
 PAROLES CONTEMPORAINES**
 57, Quai de la Prévalaye
 35000 RENNES

PHASE :
PC MEM 2



DATE :
 29/02
 2024

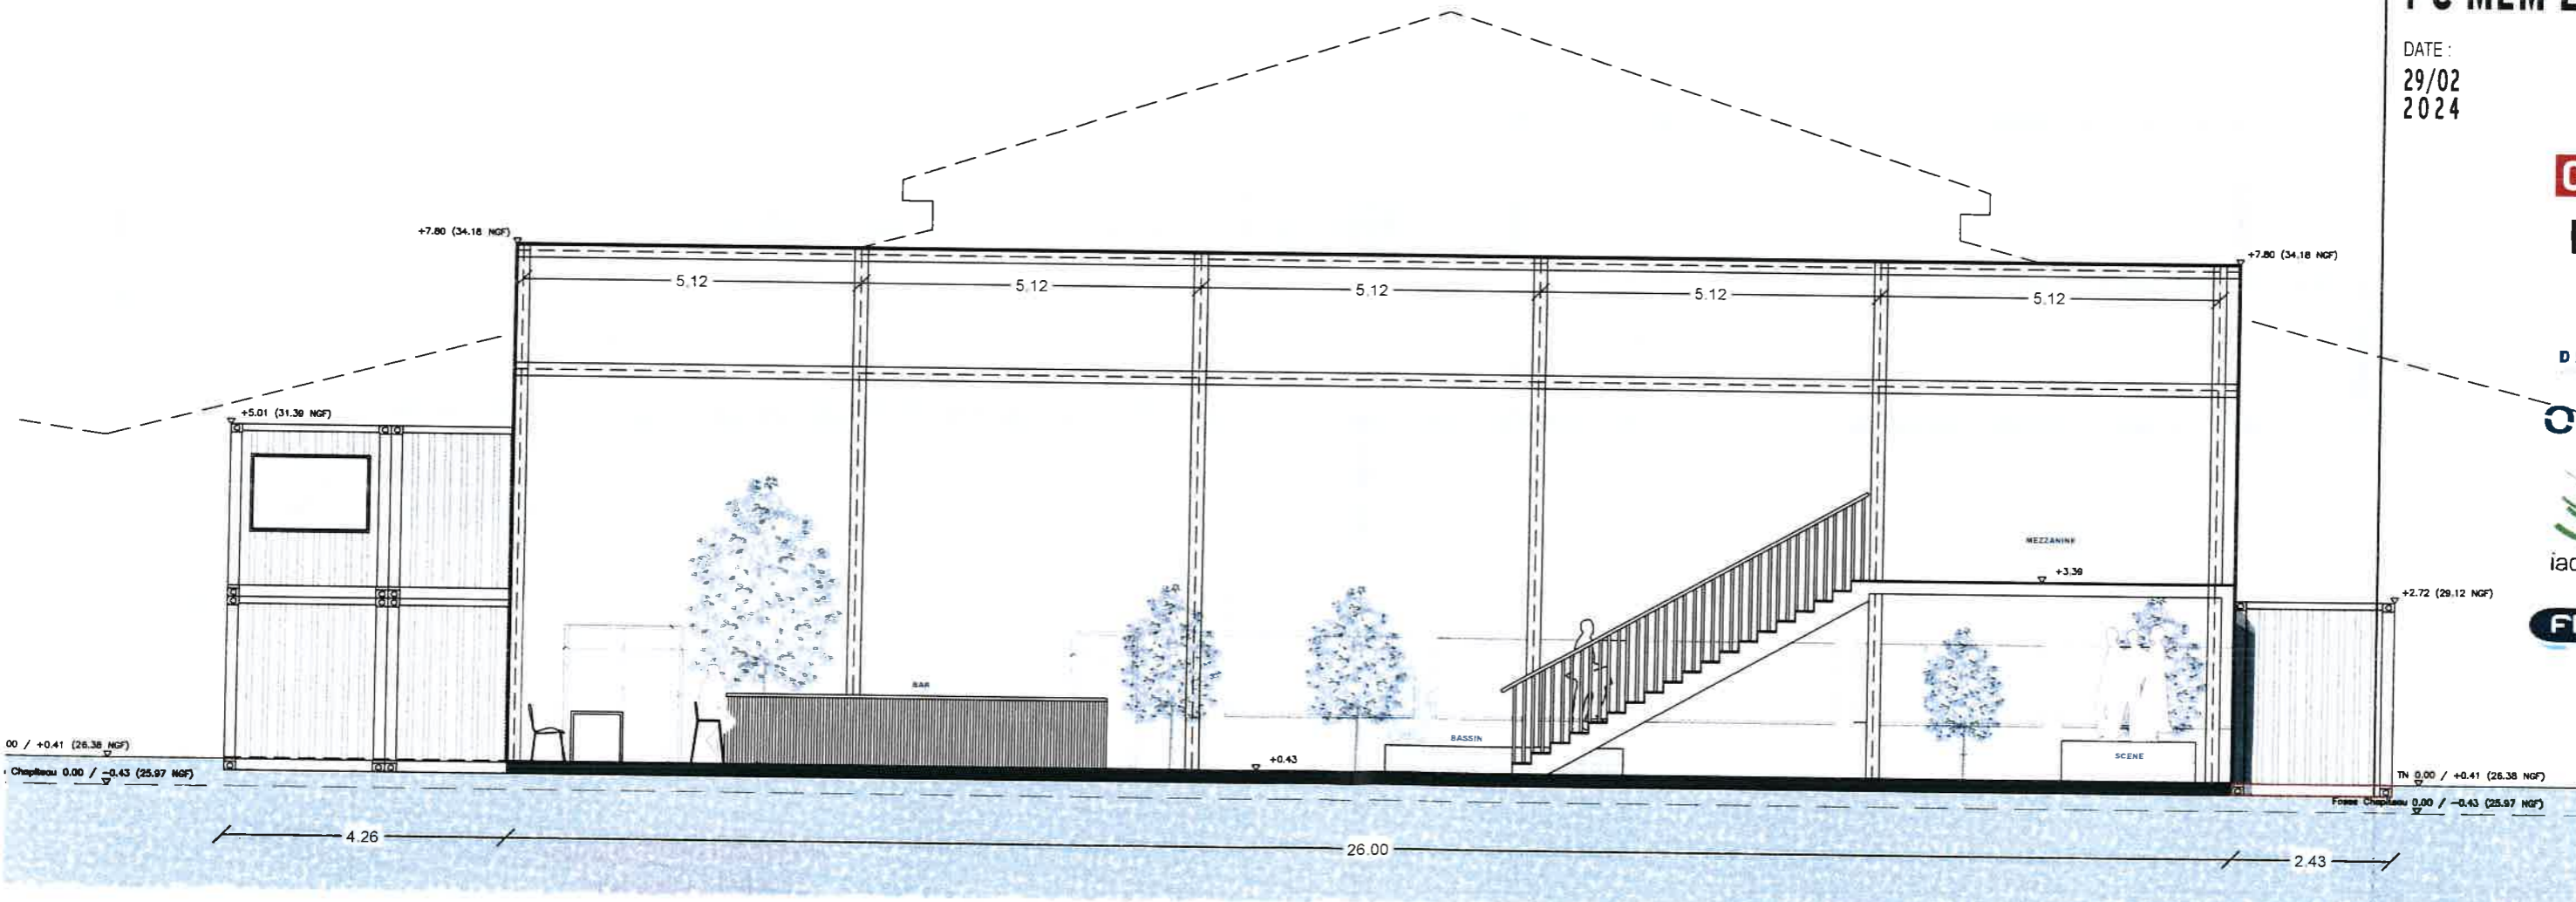

« vivement maintenant »
 Richard BONJOUR
 architecte dplg
 n° national : 041993
 CARAN - 35150 CHANTELOUP
 Siret : n° 500 945 159 00043
 06 07 78 64 53 - vivementmaintenant@orange.fr

DOCUMENT :
**PC 39-40 COUPE
 JARDIN SOUS SERRE AA**

ÉCHELLE :
 1:100
 PAGE :
 39

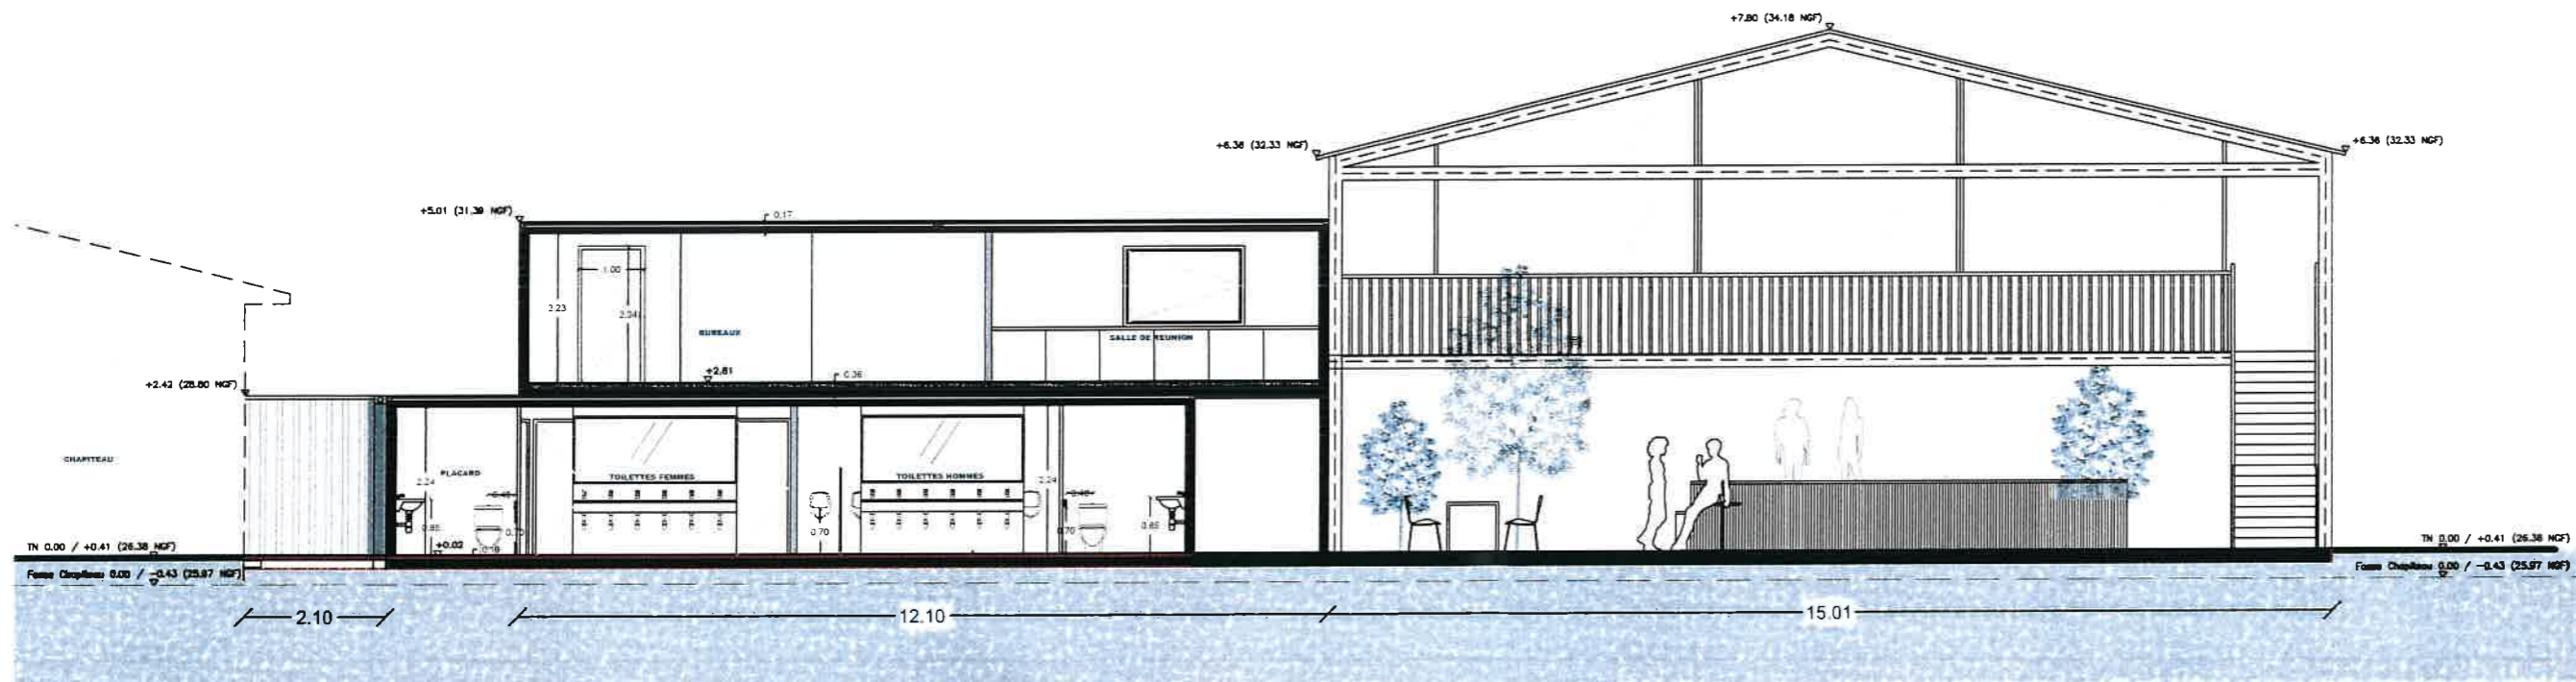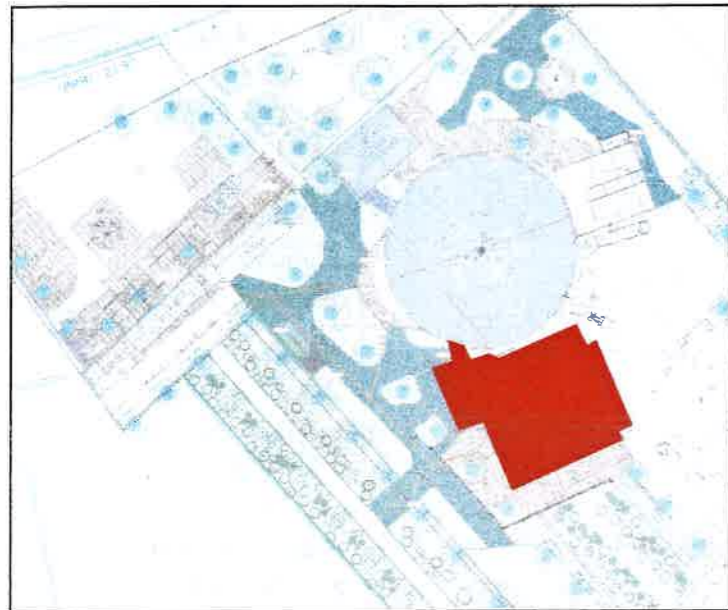

VIVEMENT MAINTENANT

ARCHITECTE :
Richard BONJOUR
 architecte dplg
 Caran
 31 150 - CHANTELOUP
 06 07 78 64 53
 vivementmaintenant@orange.fr

PROGRAMME :
LE MEM - EXTENSION
 La Piverdière
 35000 RENNES

MAITRISE D'OUVRAGE :
CENTRE DE PRODUCTION DES PAROLES CONTEMPORAINES
 57. Quai de la Prévalaye
 35000 RENNES

PHASE :
PC MEM 2

DATE :
 29/02
 2024



« vivement maintenant »
 Richard BONJOUR
 architecte dplg
 n° national : 041993
 CARAN - 35150 CHANTELOUP
 Siret : 500 945 159 00043
 06 07 78 64 53 - vivementmaintenant@orange.fr

DOCUMENT :
PC 39-40 COUPE
JARDIN SOUS SERRE BB

ÉCHELLE :
 1:100
 PAGE :
 40