


PA 18 // PLAN MASSE DE LA PASSERELLE HIMALAYENNE

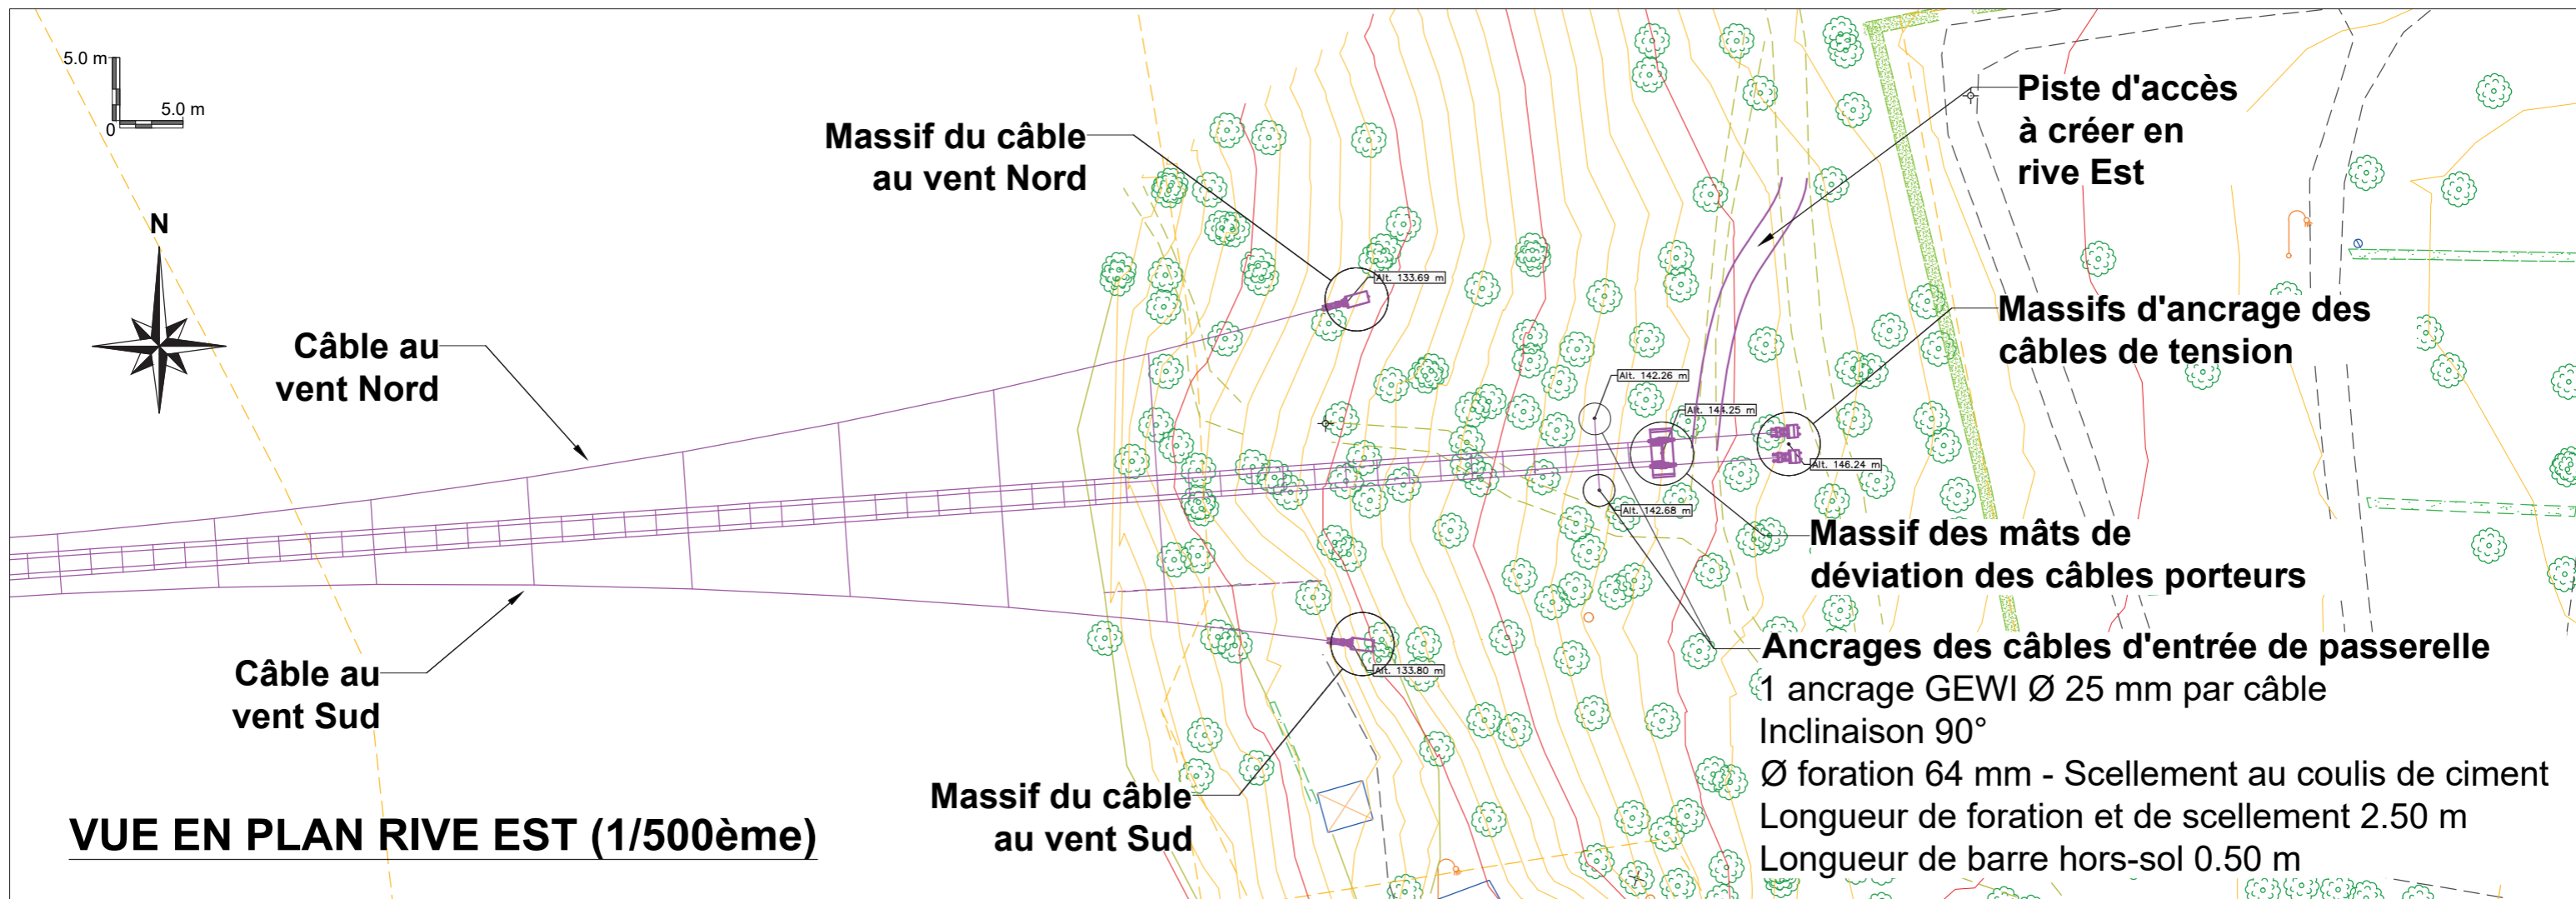

ALPES INGÉ
 Société d'ingénierie et conseil
 Parc d'activités Eurékalp
 38 660 Saint Vincent de Mercuze
 Tél. : 04.76.08.81.84
 www.alpes-inge.com

TITRE:
**RIVE EST (GUERLEDAN)
 VUES D'ENSEMBLE**

AFFAIRE :
**PASSERELLE DU LAC
 DE GUERLEDAN**

LOCALISATION:
**GUERLEDAN
 (22)**

DESSINE: **C. BRESSON**
 CONTROLE: **F. MACHET**

ECHELLE:
 1/200ème et
 1/500ème

PHASE **PRO**
 INDICE N° Plan **03**
0
 DATE: **20/08/2024**

Maître d'ouvrage :

Maître d'œuvre :



VALORISATION DE L'ANSE DE GUERLEDAN ET CONCEPTION DES AMÉNAGEMENTS D'ACCÈS AU LAC DEPUIS LA COMMUNE DE GUERLEDAN DANS LE CADRE DU PROJET DE PASSERELLE HIMALAYENNE

PA

Date :
 27/09/2024


PA18

Page :
 27

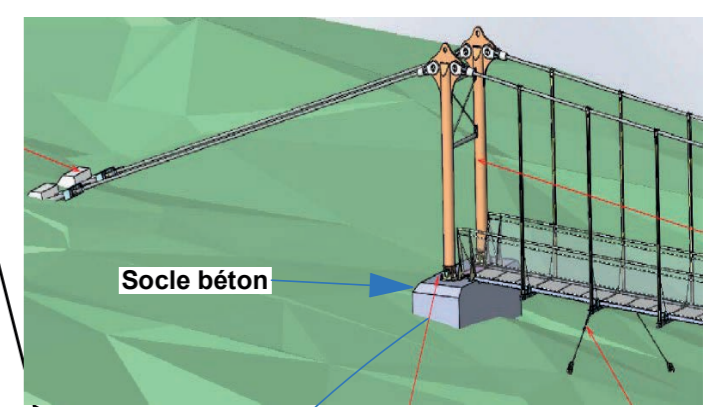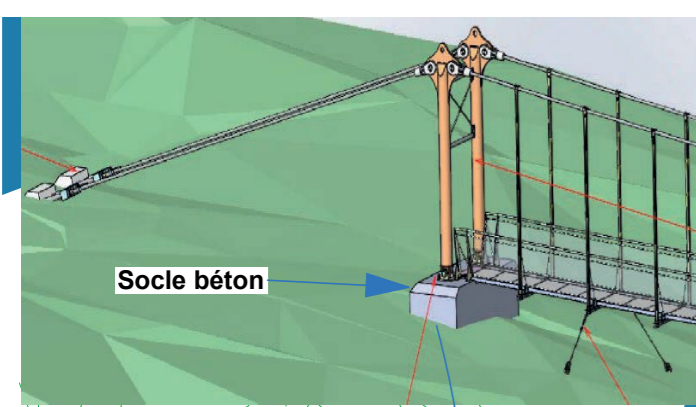

ceci n'est pas un plan d'exécution  Inscrit à l'Ordre des architectes

M. d'ouvrage: LOUDEAC COMMUNAUTE BRETAGNE CENTRE
 4/6 Bd de la gare 22 600 LOUDEAC Tel :02.96.66.09.09
Projet : Passerelle Himalayenne
 Rue du Lac, 22 530 GUERLEDAN

PLAN MASSE PROJET		PA 18 N°2
Etat du projet :	26/09/2024	Mis à jour le :
PERMIS D'AMENAGER	26/09/2024	Format : A3
Echelle :	1:1000	
 ISABELLE LE HO Architecte D.P.L.G 15, Place du Général Leclerc, 22 210 PLEMET isabelleleho@orange.fr		02.96.25.66.41