


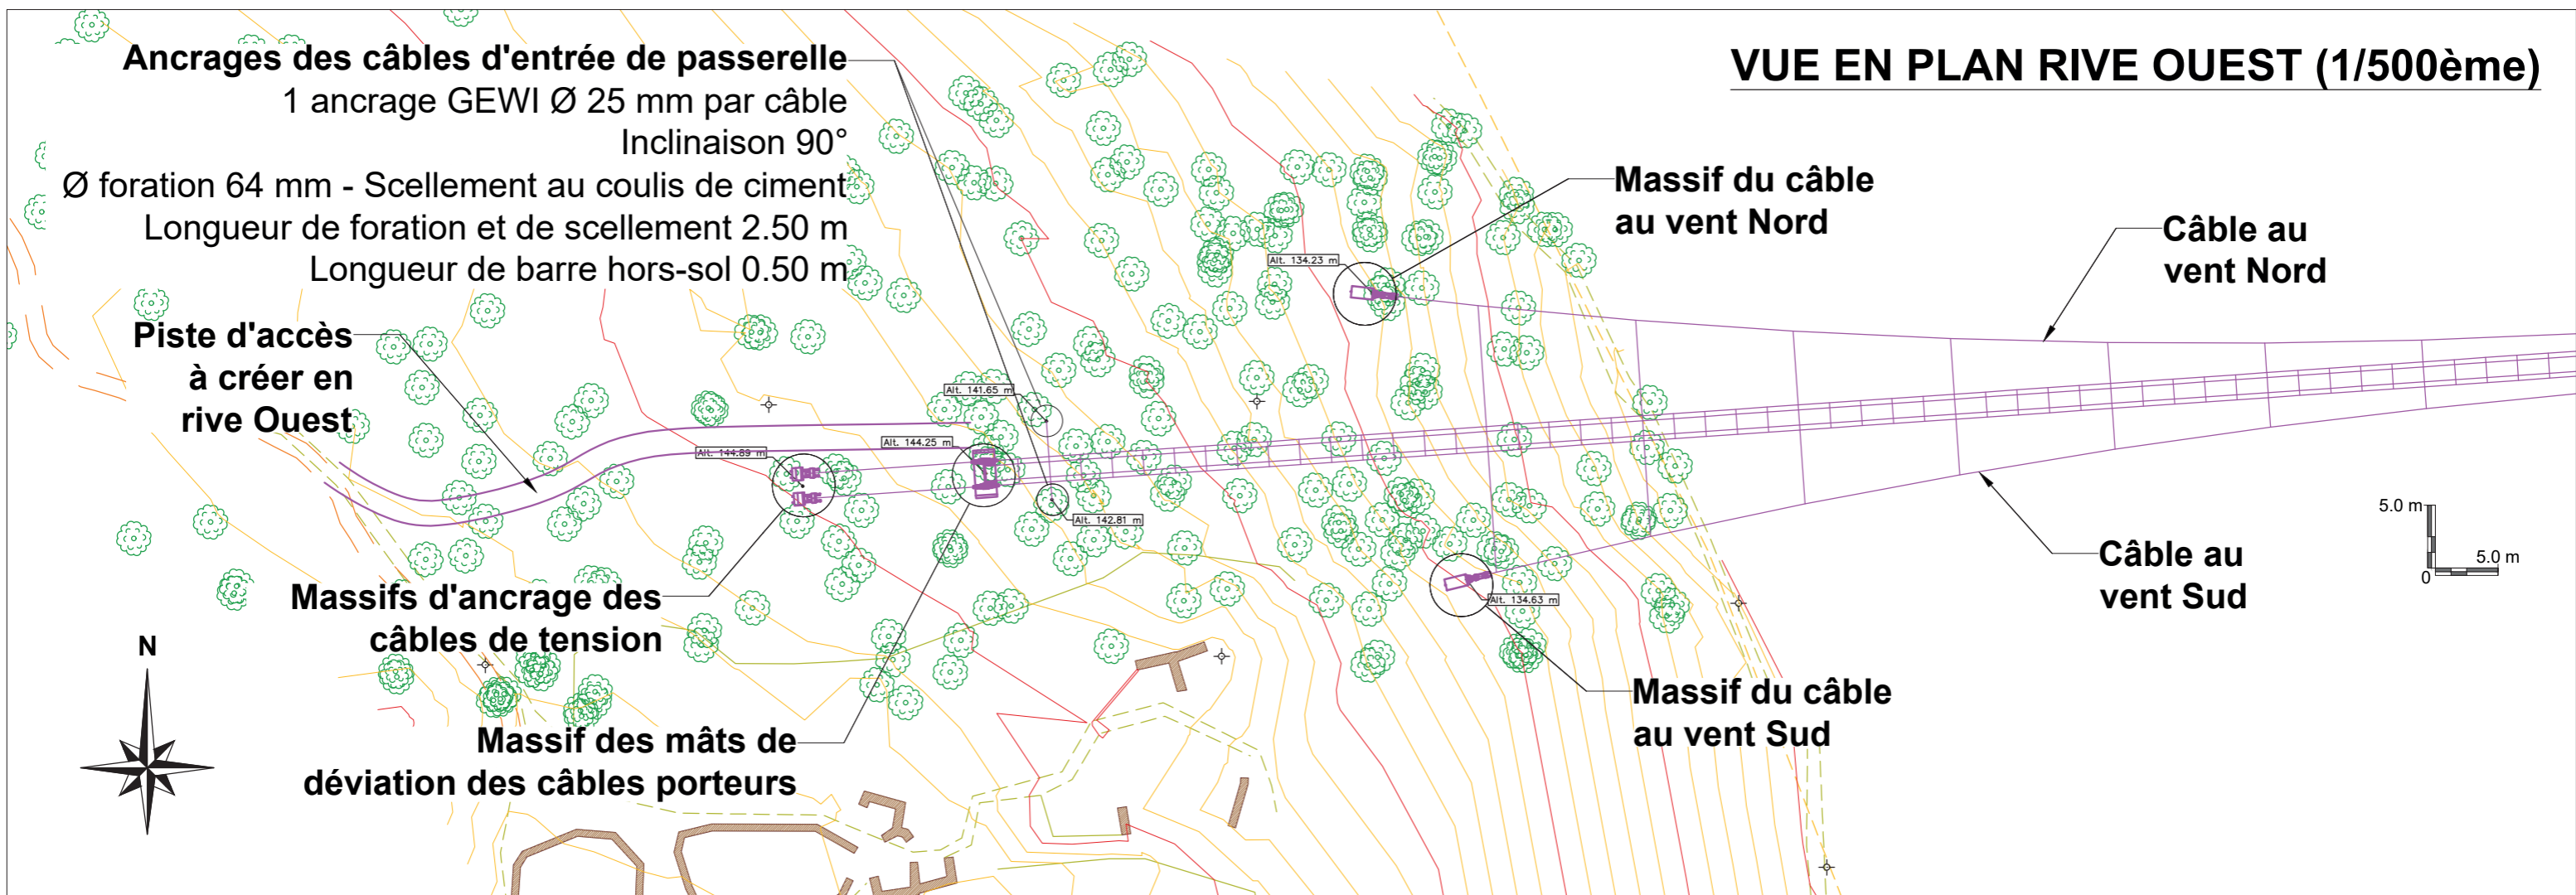
M. d'ouvrage: LOUDEAC COMMUNAUTE BRETAGNE CENTRE
 4/6 Bd de la gare 22 600 LOUDEAC Tel :02.96.66.09.09

Projet : Passerelle Himalayenne
 Bois de Caurel, 22 530 CAUREL

PLAN MASSE PROJET		PA 18 N°2
Etat du projet :	26/09/2024	Mis à jour le :
PERMIS D'AMENAGER	Echelle : 1:1000	26/09/2024
		Format : A3
 ISABELLE LE HO Architecte D.P.L.G	15, Place du Général Leclerc, 22 210 PLEMET	02.96.25.66.41 isabelleleho@orange.fr

ceci n'est pas un plan d'exécution  Inscrit à l'Ordre des architectes

PA 18 // PLAN MASSE DE LA PASSERELLE HIMALAYENNE



<p>ALPES INGÉ Société d'ingénierie et conseil Parc d'activités Eurékalp 38 660 Saint Vincent de Mercuze Tél. : 04.76.08.81.84 www.alpes-inge.com</p>	TITRE:	AFFAIRE :	LOCALISATION:	DESSINE:	ECHELLE:	PHASE PRO INDICEN° Plan 01 0
	RIVE OUEST (CAUREL) VUES D'ENSEMBLE	PASSERELLE DU LAC DE GUERLEDAN	GUERLEDAN (22)	C. BRESSON	1/200ème et 1/500ème	
	Note particulière:			F. MACHET	DATE: 20/08/2024	