



Légende :

Existant

- Unité foncière
- Limite parcellaire
- Végétation existante
- Bâti existant
- Ligne HTA
- Route existante
- Piste existante
- Zone inondable
- Fossé existant

À créer

- Table photovoltaïque 2V16
- Ciôture réglementaire(H: 2m)
- Poste de transformation
- Poste de livraison
- Portail d'accès agricole (10m)
- Portail d'accès PTR (5m)
- Piste lourde circulaire (l: 3m)
- Zone 1
- Zone 2
- Zone 3
- Haie végétale créée
- Réserve incendie (60 ou 120 m3)
- Aire de pompage SDIS

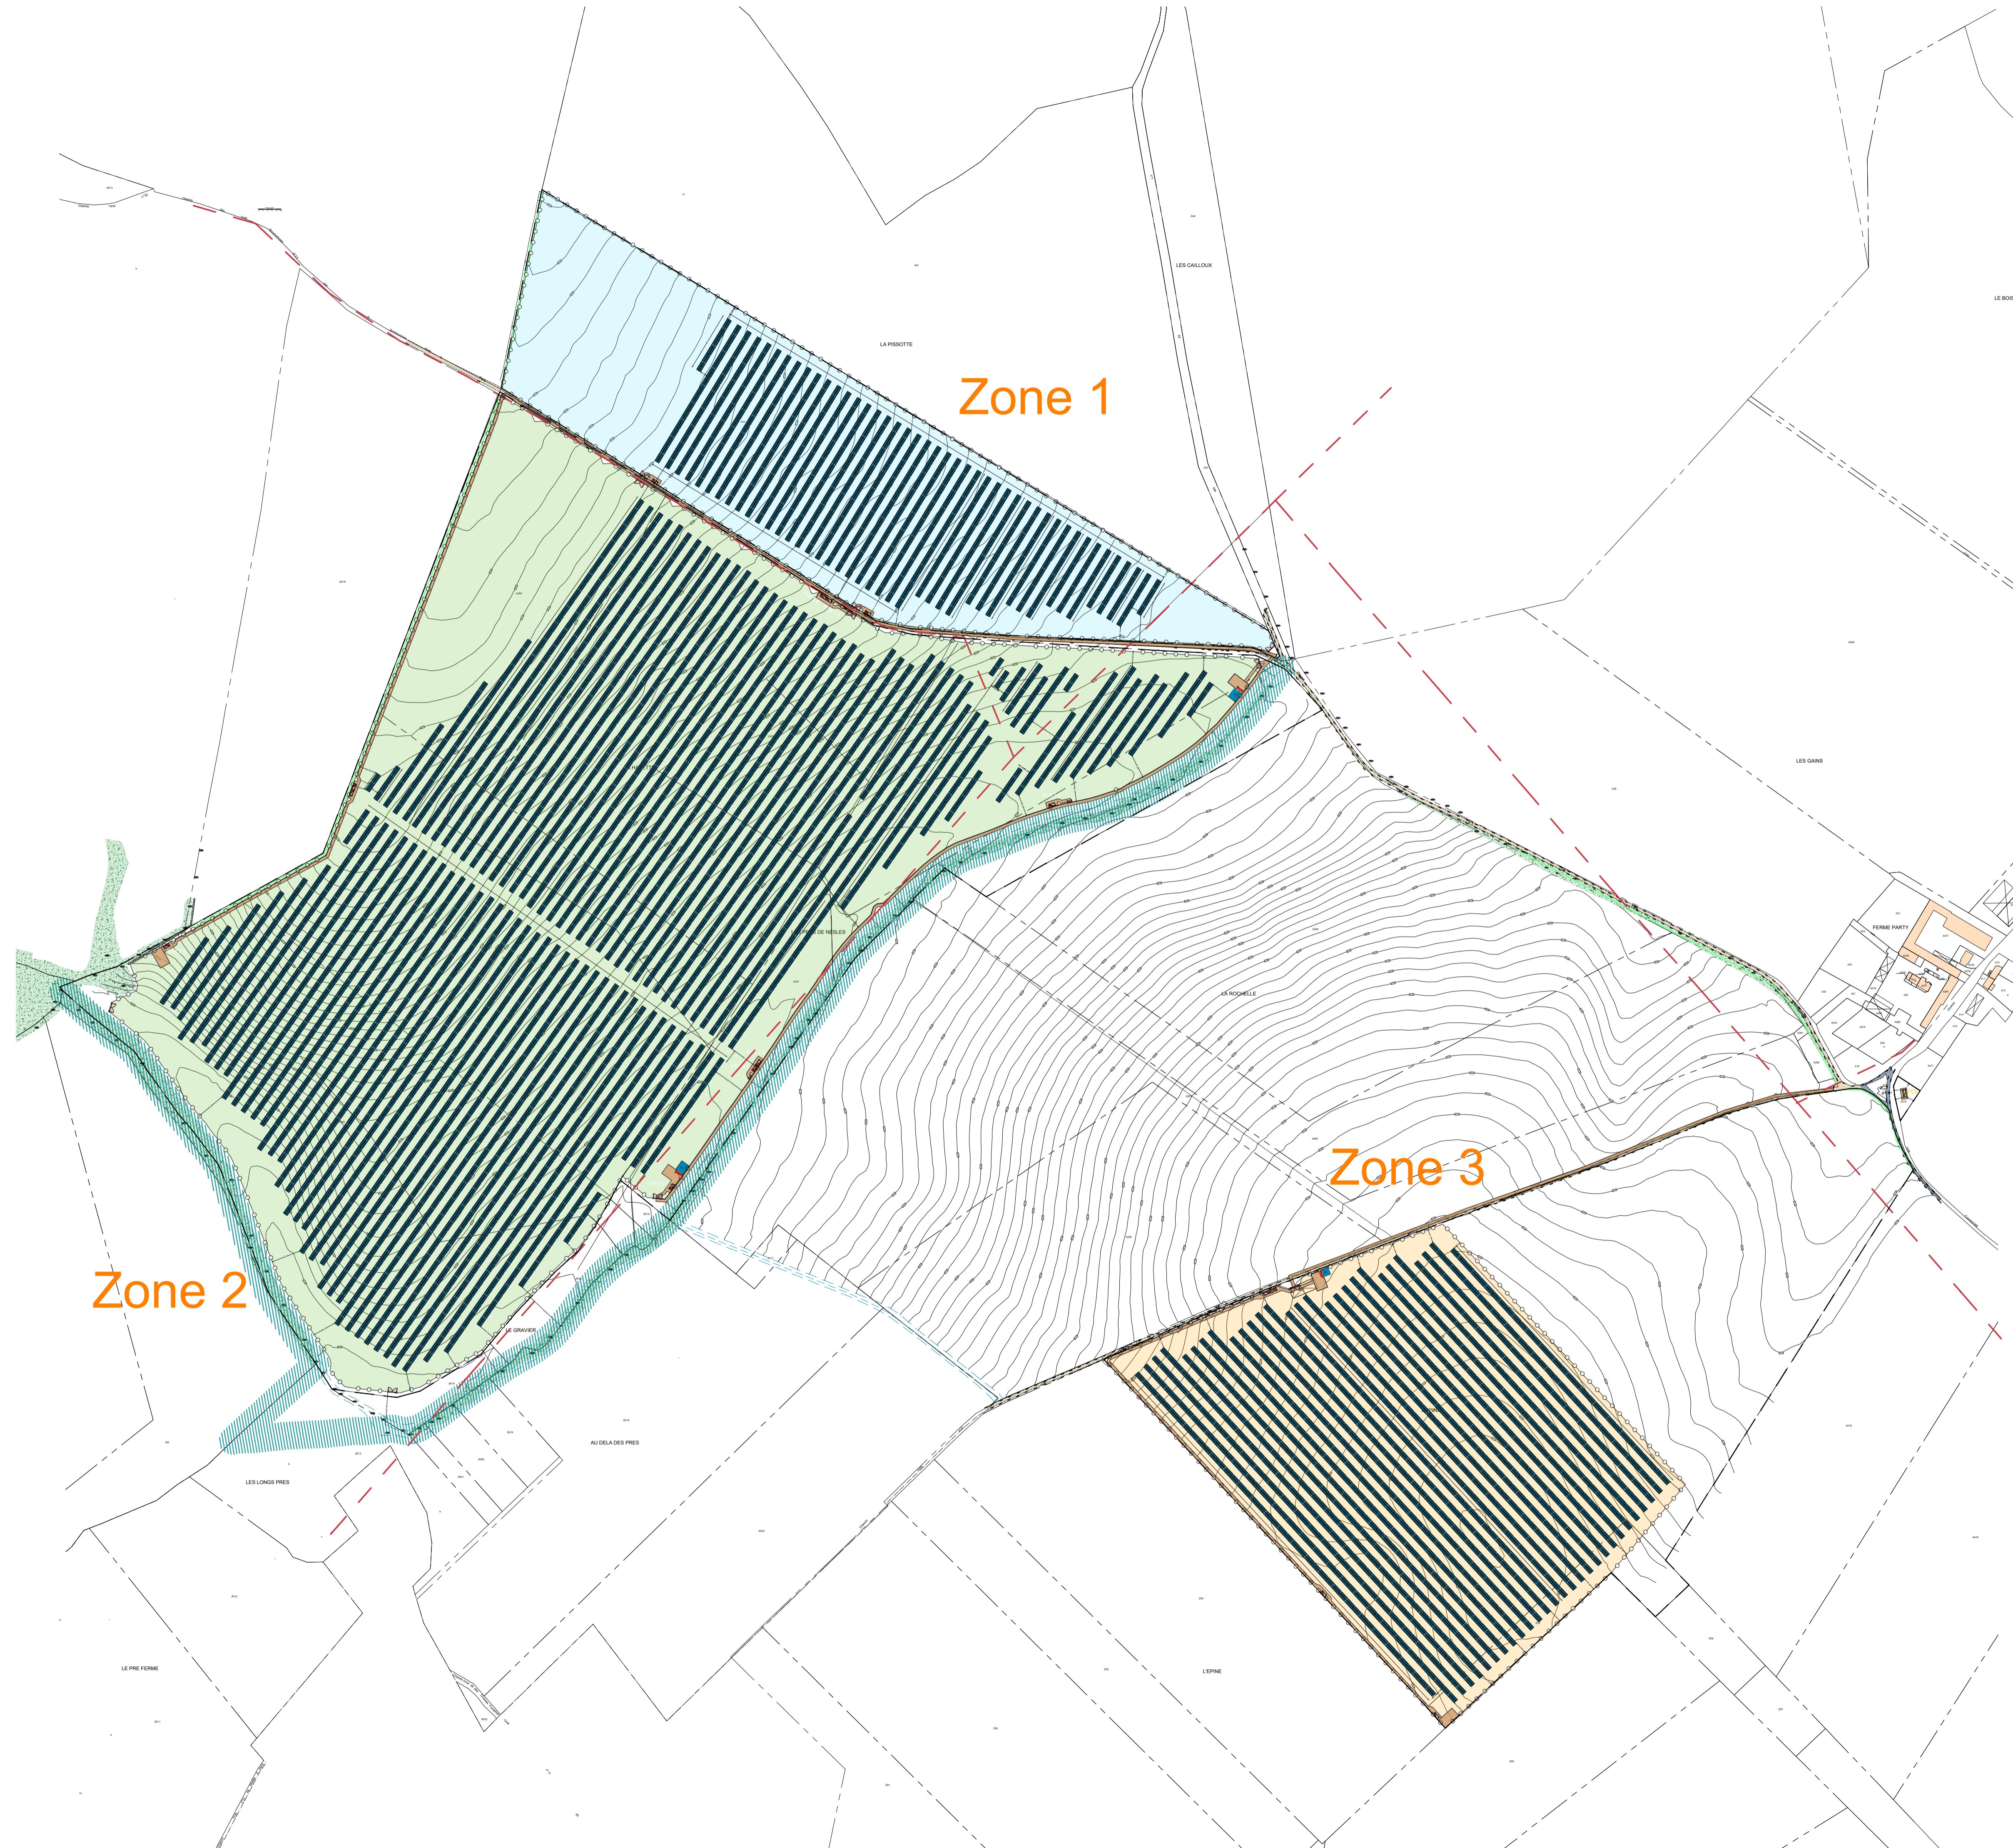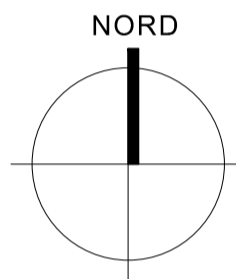

DEMANDE DE PERMIS DE CONSTRUIRE

Projet:

Implantation d'un parc Agrivoltaïque  
Commune de COULONGES-COHAN (02)

Maitre d'ouvrage:

EE AGRISOLAIRE 05  
70, avenue de Clichy  
75017 PARIS

PIECE n° PC 2-1

PLAN DE MASSE GENERAL  
ETAT PROJET

échelle 1/3500<sup>e</sup>

date de création : 29 mars 2023  
modification n°1 : 19 septembre 2023  
modification n°2 :  
modification n°3 :  
modification n°4 :  
modification n°5 :



SARL ATELIER r2  
ATELIER D'ARCHITECTURE  
24 Rue de Poitiers - 86130 Jaunay-Marigny  
jrocher@hotmail.fr - 09 83 23 19 05 - 06 88 60 66 28  
RCS Poitiers 539 733 774  
Numéro d'inscription à l'ordre régional POI: S01202