
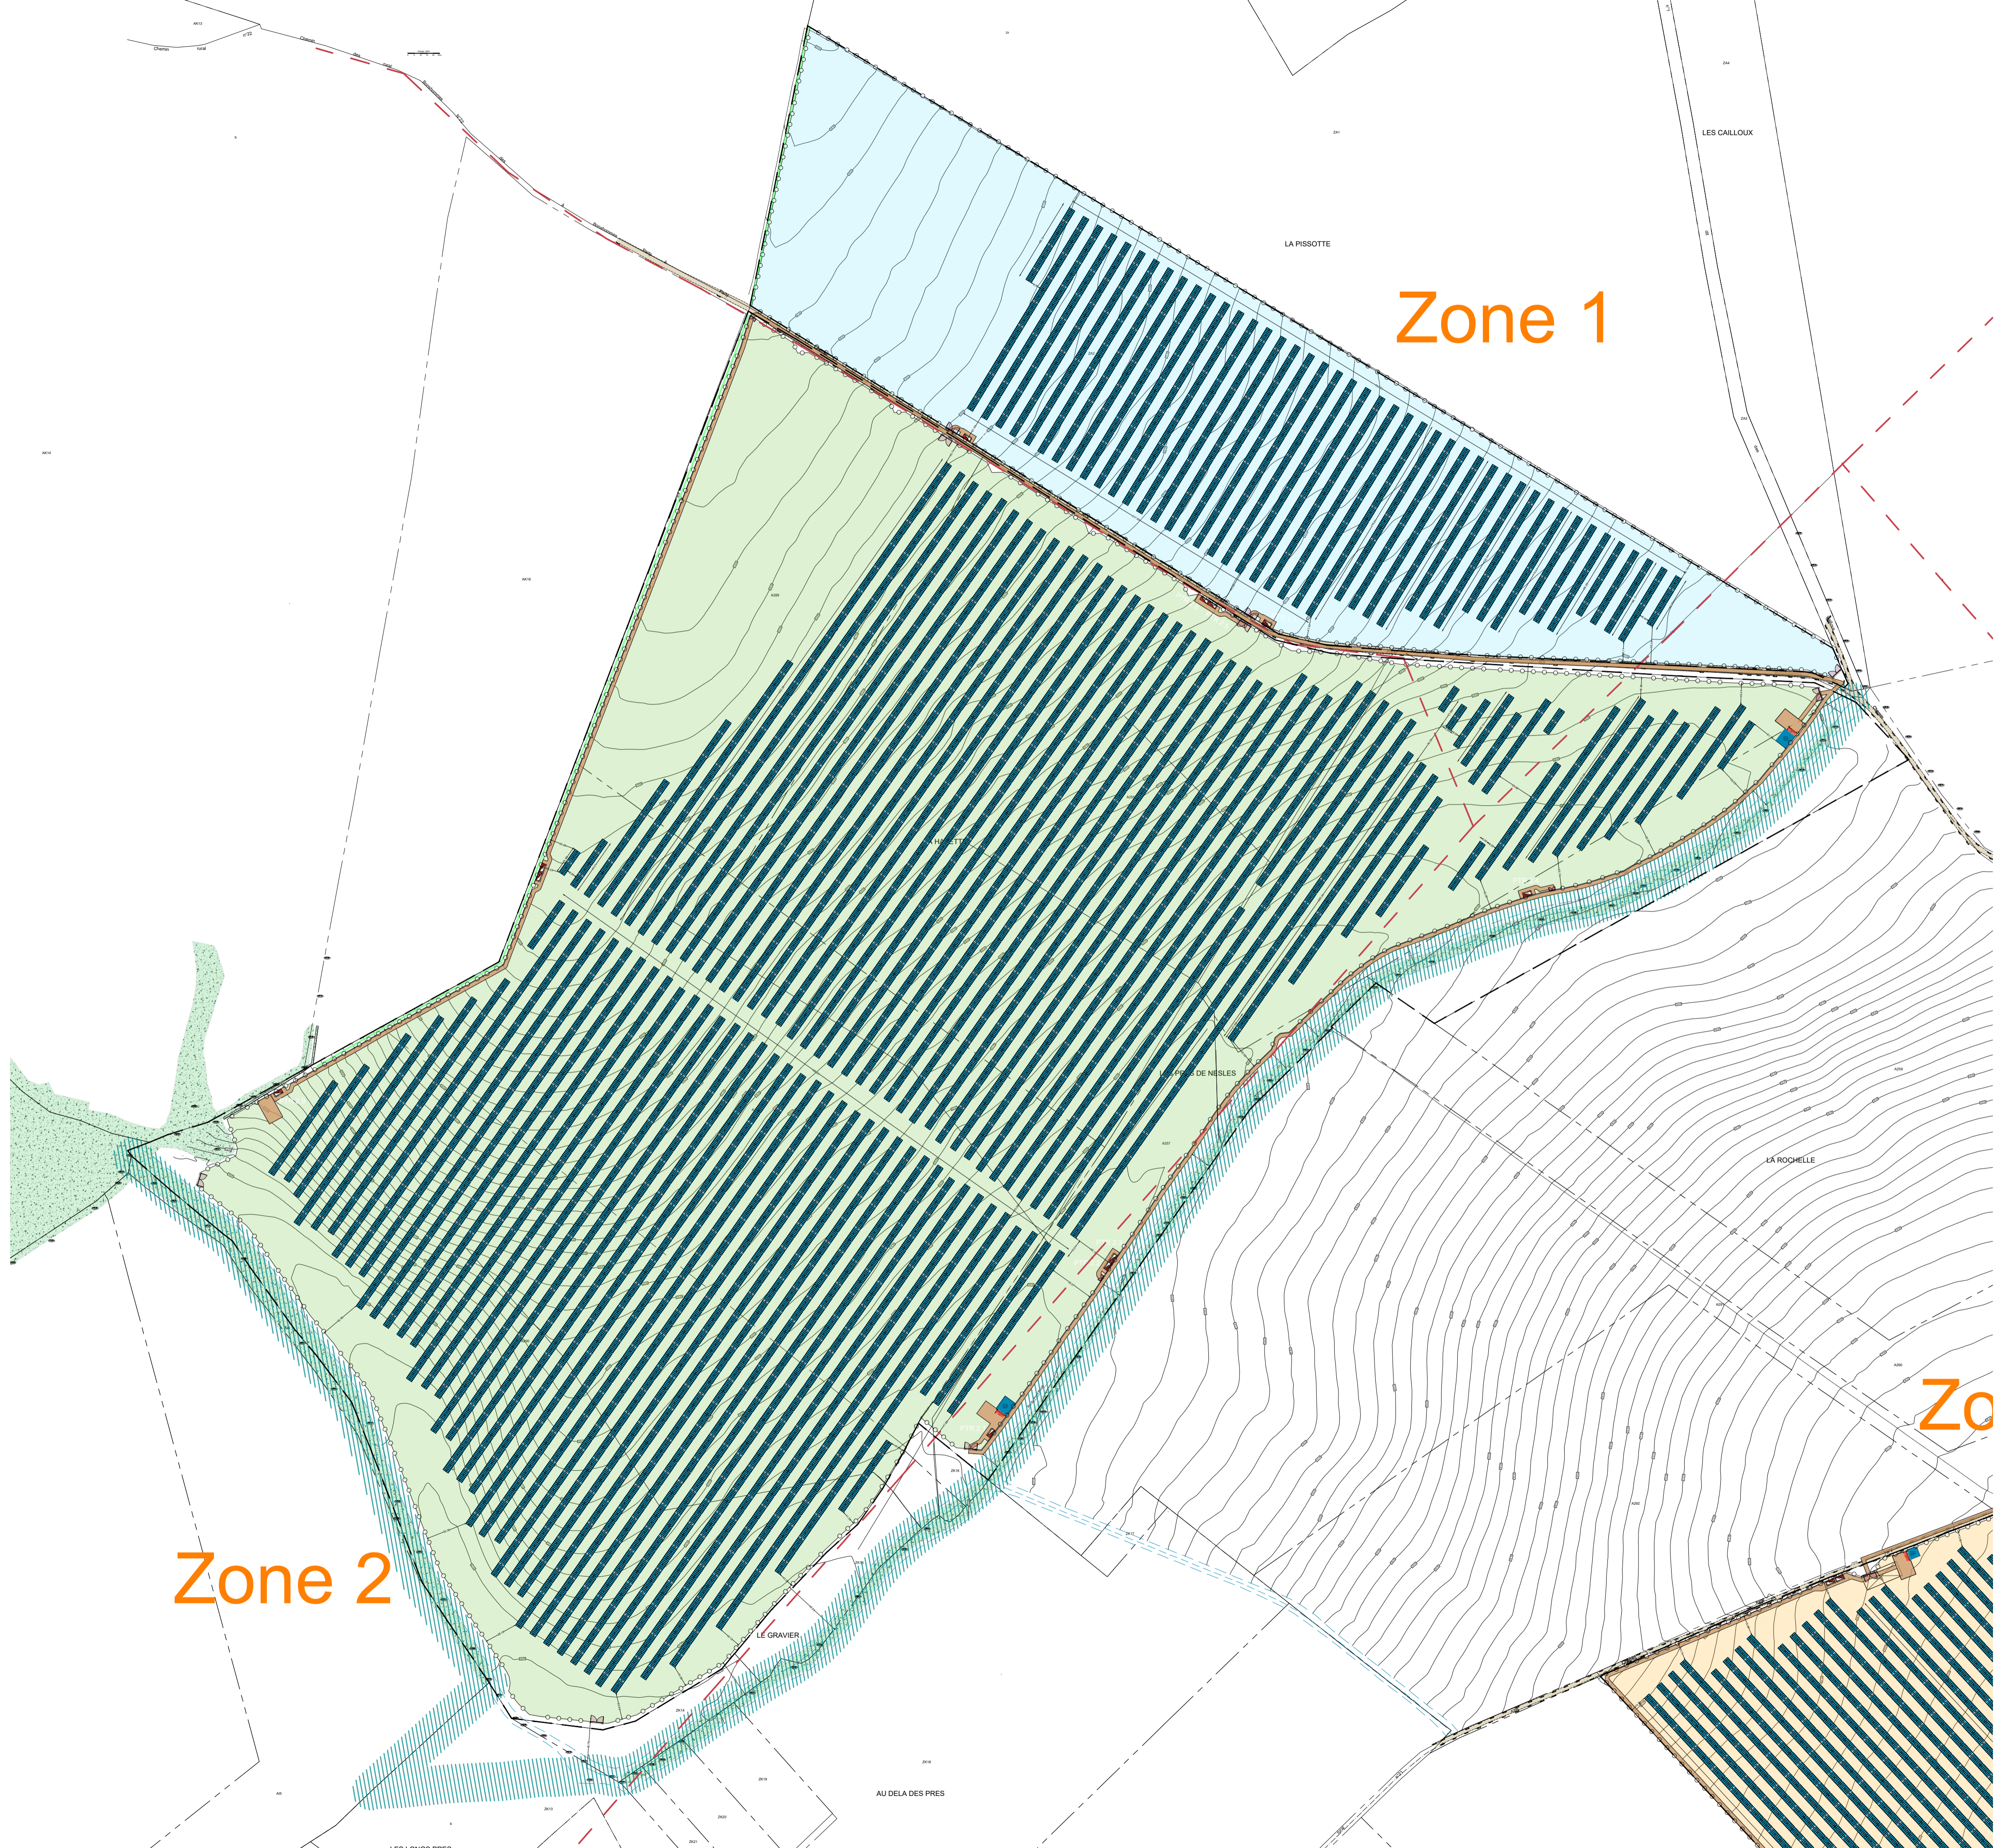


Légende :

- | | |
|----------------------|--|
| Existant | À créer |
| Unité foncière | Table photovoltaïque 2V16 |
| Limite parcellaire | Clôture réglementaire (H: 2m) |
| Végétation existante | Poste de transformation |
| Bâti existant | Poste de livraison |
| Ligne HTA | Portail d'accès agricole (10m) |
| Route existante | Portail d'accès PTR (5m) |
| Piste existante | Piste lourde circulaire (l: 3m) |
| Zone inondable | Zone 1 |
| Fossé existant | Zone 2 |
| | Zone 3 |
| | Haie végétale créée |
| | Réserve incendie (60 ou 120 m ³) |
| | Aire de pompage SDIS |

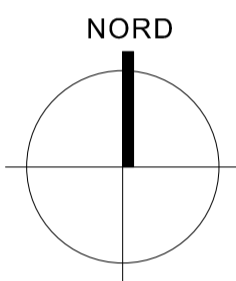

DEMANDE DE PERMIS DE CONSTRUIRE

Projet:
**Implantation d'un parc Agrivoltaïque
Commune de COULONGES-COHAN (02)**

Maitre d'ouvrage:
EE AGRISOLAIRE 05
70, avenue de Clichy
75017 PARIS

PIECE n° PC 2-4

**PLAN DE MASSE GENERAL
ETAT PROJETE
ZONE 2**
échelle 1/2500^e

date de création : 29 mars 2023
modification n°1 : 19 septembre 2023
modification n°2 :
modification n°3 :
modification n°4 :
modification n°5 :



SARL ATELIER r2
ATELIER D'ARCHITECTURE
24 Rue de Poitiers - 86130 Jaunay-Marigny
jrocher@hotmail.fr - 09 83 23 19 05 - 06 88 60 66 28
RCS Poitiers 539 733 774
Numéro d'inscription à l'ordre régional POI: S01202