


- Légende :**
- |                      |                                 |
|----------------------|---------------------------------|
| <b>Existant</b>      | <b>À créer</b>                  |
| Unité foncière       | Table photovoltaïque 2V16       |
| Limite parcellaire   | Clôture réglementaire(H: 2m)    |
| Végétation existante | Poste de transformation         |
| Bâti existant        | Poste de livraison              |
| Ligne HTA            | Portail d'accès agricole (10m)  |
| Route existante      | Portail d'accès PTR (5m)        |
| Piste existante      | Piste lourde circulaire (l: 3m) |
| Zone inondable       | Zone 1                          |
| Fossé existant       | Zone 2                          |
|                      | Zone 3                          |
|                      | Haie végétale créée             |
|                      | Réserve incendie (60 ou 120 m3) |
|                      | Aire de pompage SDIS            |

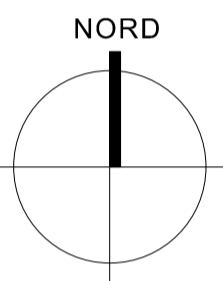

**DEMANDE DE PERMIS DE CONSTRUIRE**

Projet:  
**Implantation d'un parc Agrivoltaïque  
Commune de COULONGES-COHAN (02)**

Maitre d'ouvrage:  
**EE AGRISOLAIRE 05**  
70, avenue de Clichy  
75017 PARIS


**PIECE n° PC 2-6**

**PLAN DE MASSE GENERAL  
ETAT PROJETE  
ZONE 2 - détail n°2**  
échelle 1/350°

date de création : 29 mars 2023  
 modification n°1 : 19 septembre 2023  
 modification n°2 :  
 modification n°3 :  
 modification n°4 :  
 modification n°5 :



**SARL ATELIER r2**  
ATELIER D'ARCHITECTURE  
24 Rue de Poitiers - 86130 Jaunay-Marigny  
jrocher@hotmail.fr - 09 83 23 19 05 - 06 88 60 66 28  
RCS Poitiers 539 733 774  
Numéro d'inscription à l'ordre régional POI 501202

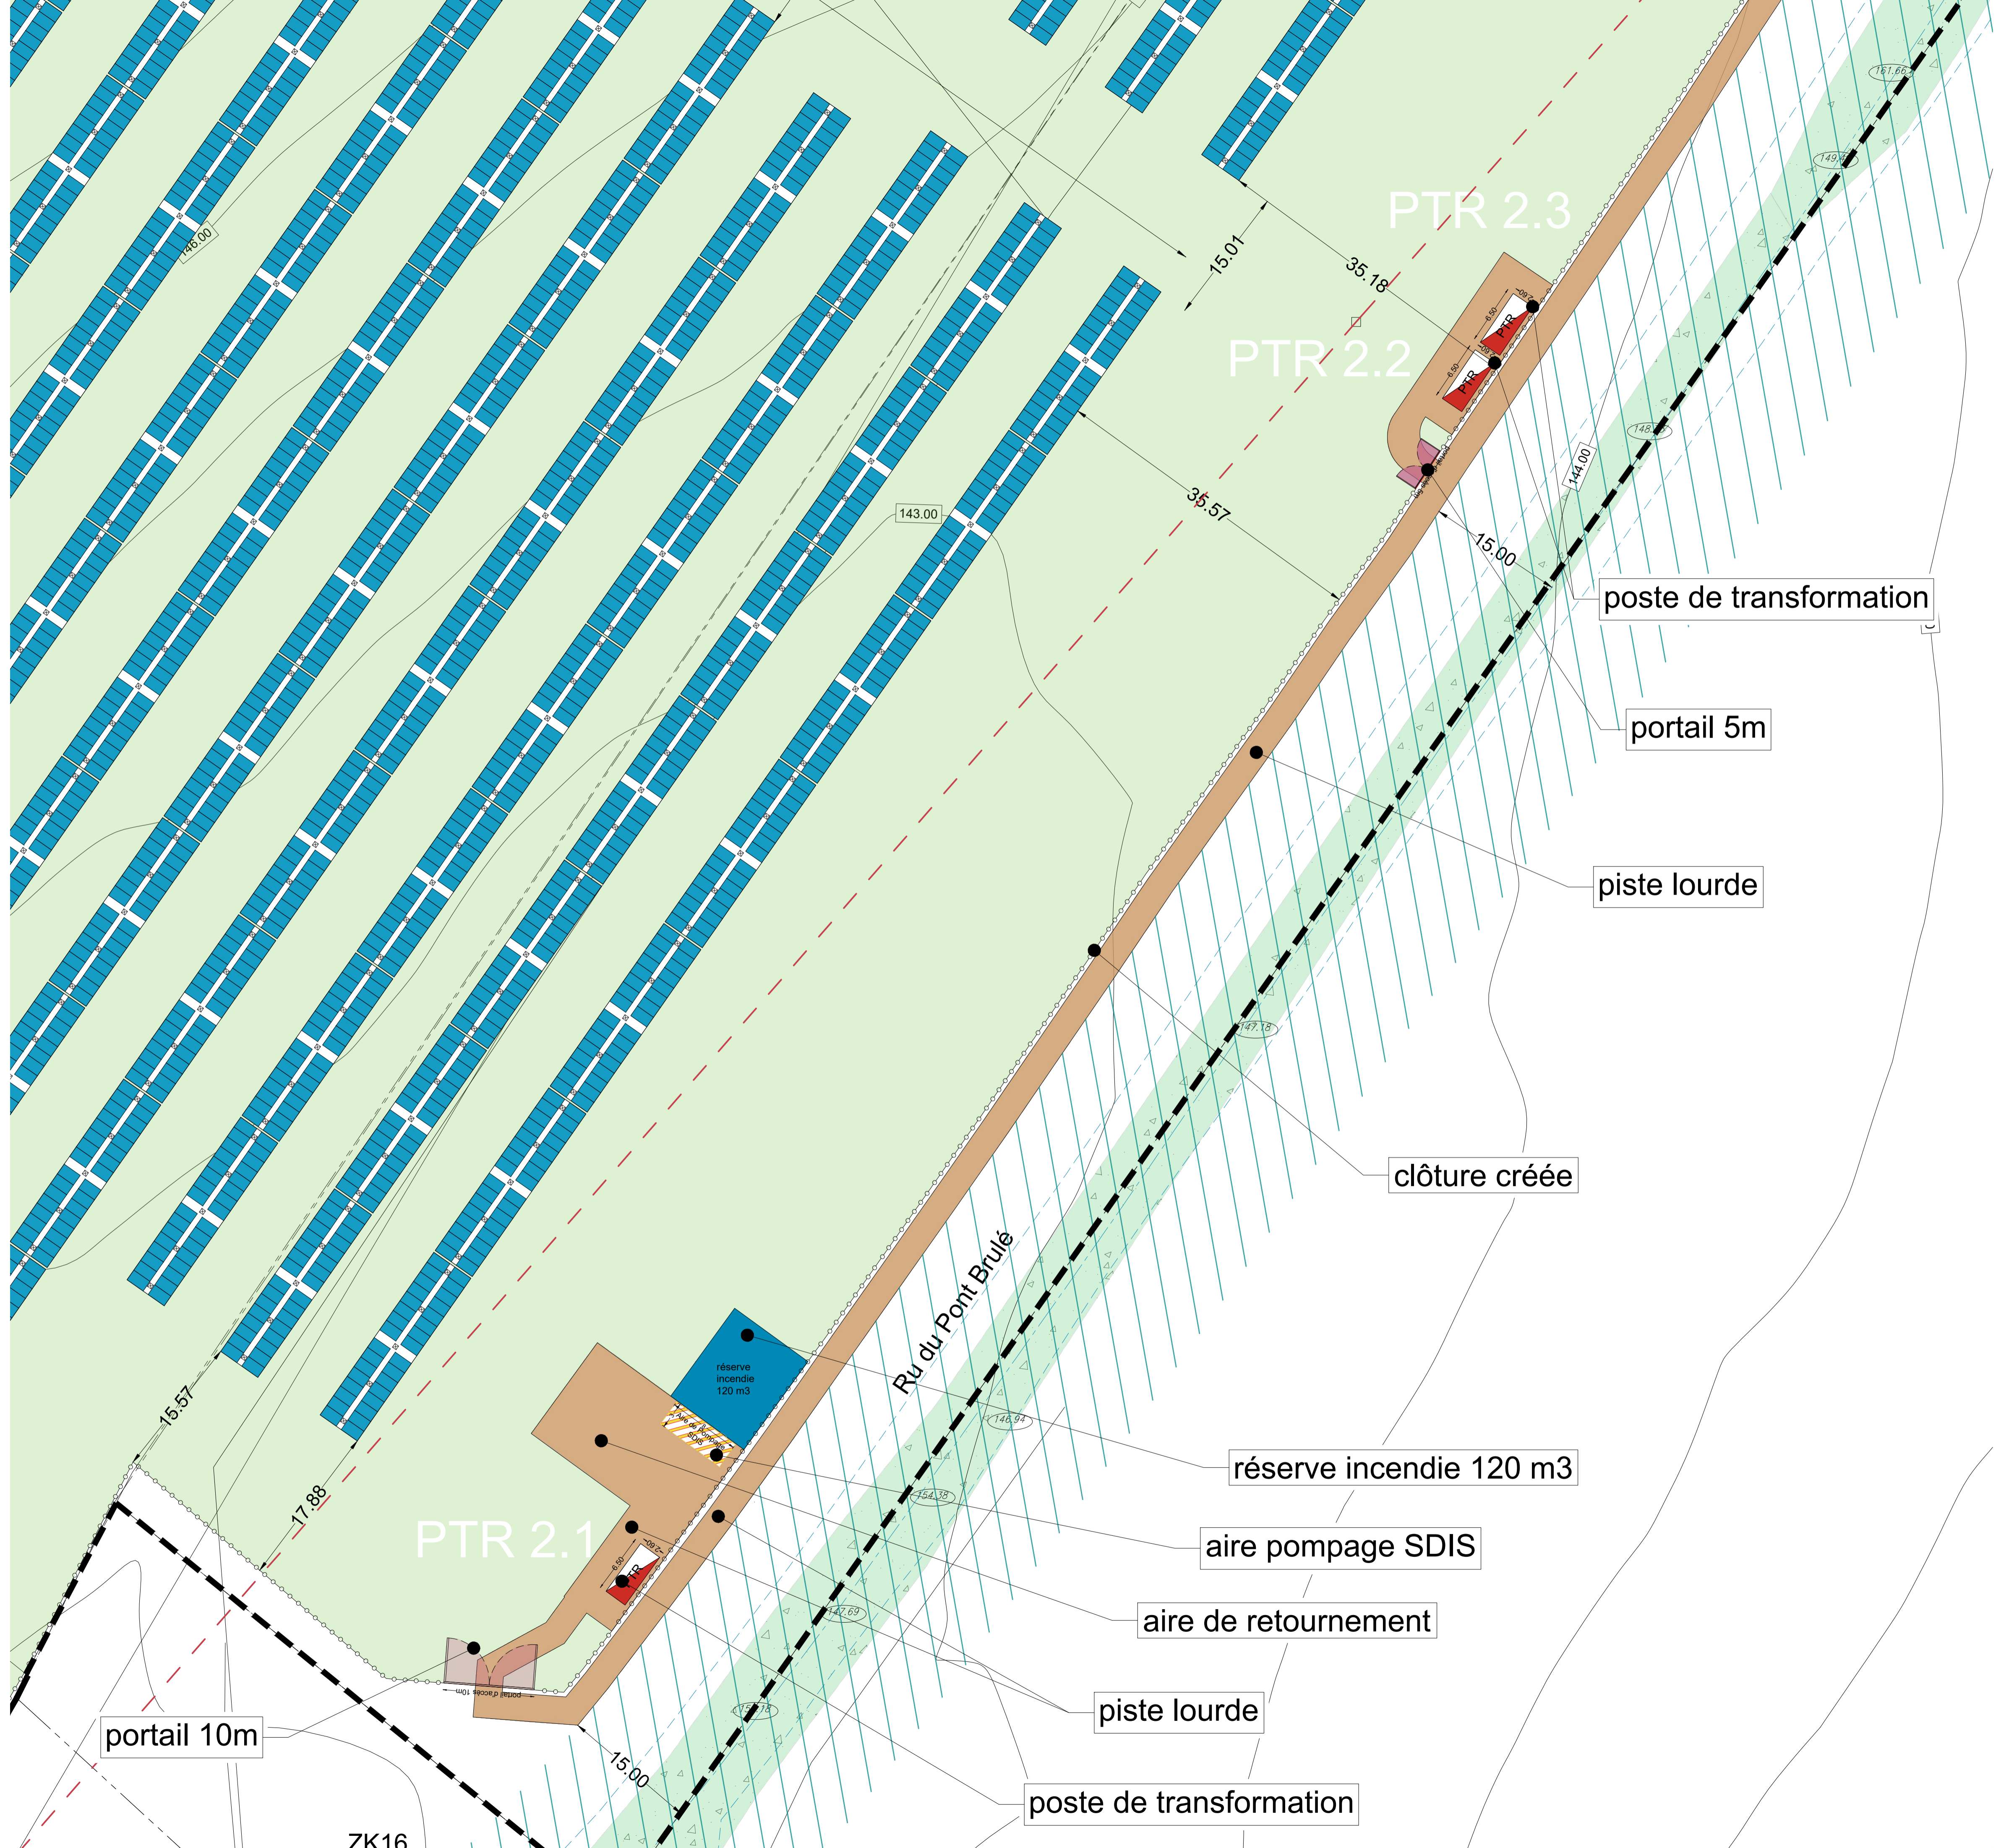

ZK16