

**Assistance à Maître d'ouvrage  
SOLVÉO ENERGIE**  
3 bis, route de Lacourtenourt  
31150 FENOUILLET

**Maître d'ouvrage: SARL CHAMPS IXIA**  
3 bis, route de Lacourtenourt  
31150 FENOUILLET

**Parc éolien de Audes**  
**Commune de Audes**  
(03190)

## LOCALISATION DE L'INSTALLATION

Format d'Impression :  
**A3**

Echelle : 1/25000ème

Date : 25/10/2022

# AE3



Assistance à Maître d'ouvrage  
**SOLVÉO ENERGIE**  
 3 bis, route de Lacourtenourt  
 31150 FENOUILLET

Maître d'ouvrage: **SARL CHAMPS IXIA**  
 3 bis, route de Lacourtenourt  
 31150 FENOUILLET

**Parc éolien de Audes**  
 Commune de Audes  
 (03190)



**PLAN DE MASSE**  
**PARC EOLIEN DE AUDES**

Format d'Impression :  
**A3**

Echelle : 1/5000ème


Date : 25/10/2022

**AE**  
**10.2**

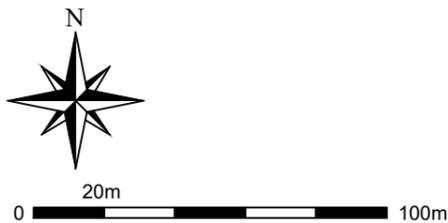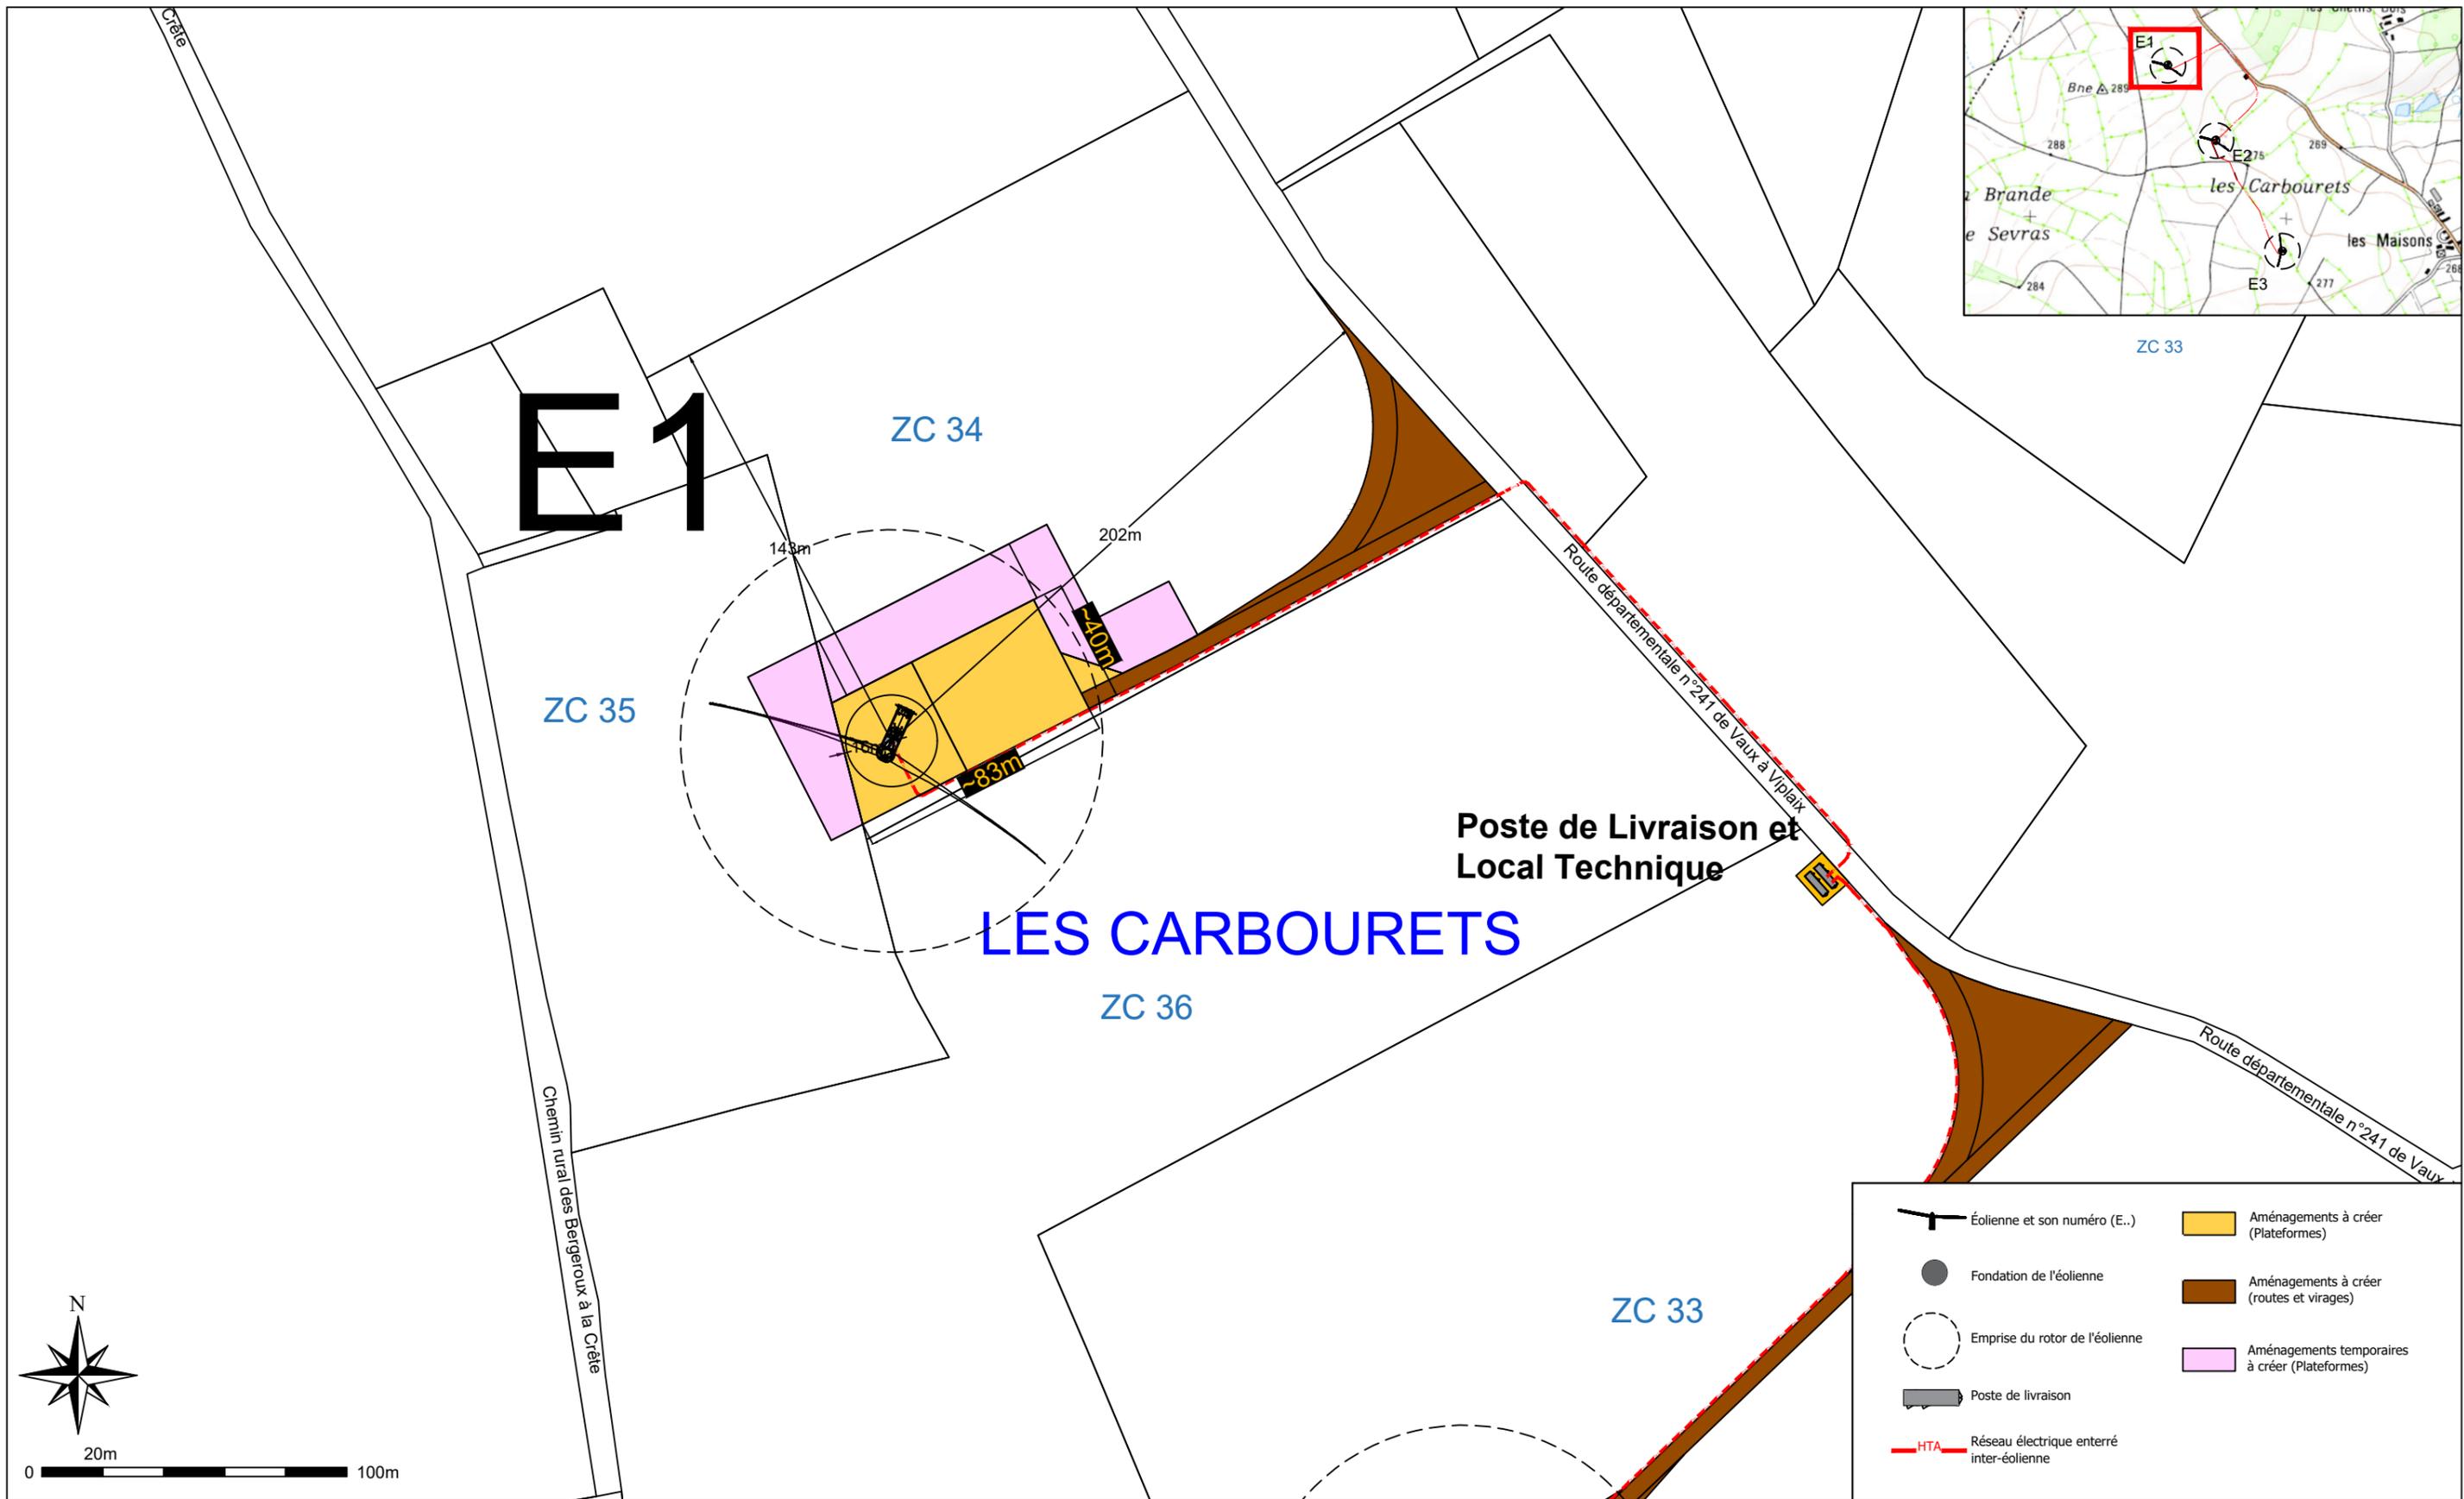

	Éolienne et son numéro (E..)		Aménagements à créer (Plateformes)
	Fondation de l'éolienne		Aménagements à créer (routes et virages)
	Emprise du rotor de l'éolienne		Aménagements temporaires à créer (Plateformes)
	Poste de livraison		
	Réseau électrique enterré inter-éolienne		

 <p><b>Assistance à Maître d'ouvrage</b>  <b>SOLVÉO ENERGIE</b>          3 bis, route de Lacourtenourt          31150 FENOUILLET</p> <p><b>Maître d'ouvrage: SARL CHAMPS IXIA</b>          3 bis, route de Lacourtenourt          31150 FENOUILLET</p>	<p><b>Parc éolien de Audes</b></p> <p><b>Commune de Audes</b>          (03190)</p>	<p><b>PLAN DE MASSE</b></p> <p><b>EOLIENNE E1</b></p>	<p>Format d'Impression :  <b>A3</b></p> <p>Echelle : 1/2000ème</p> <p>Date : 24/10/2022</p>	<p><b>AE</b></p> <p><b>10.2</b></p>
--	--	---	---	-------------------------------------

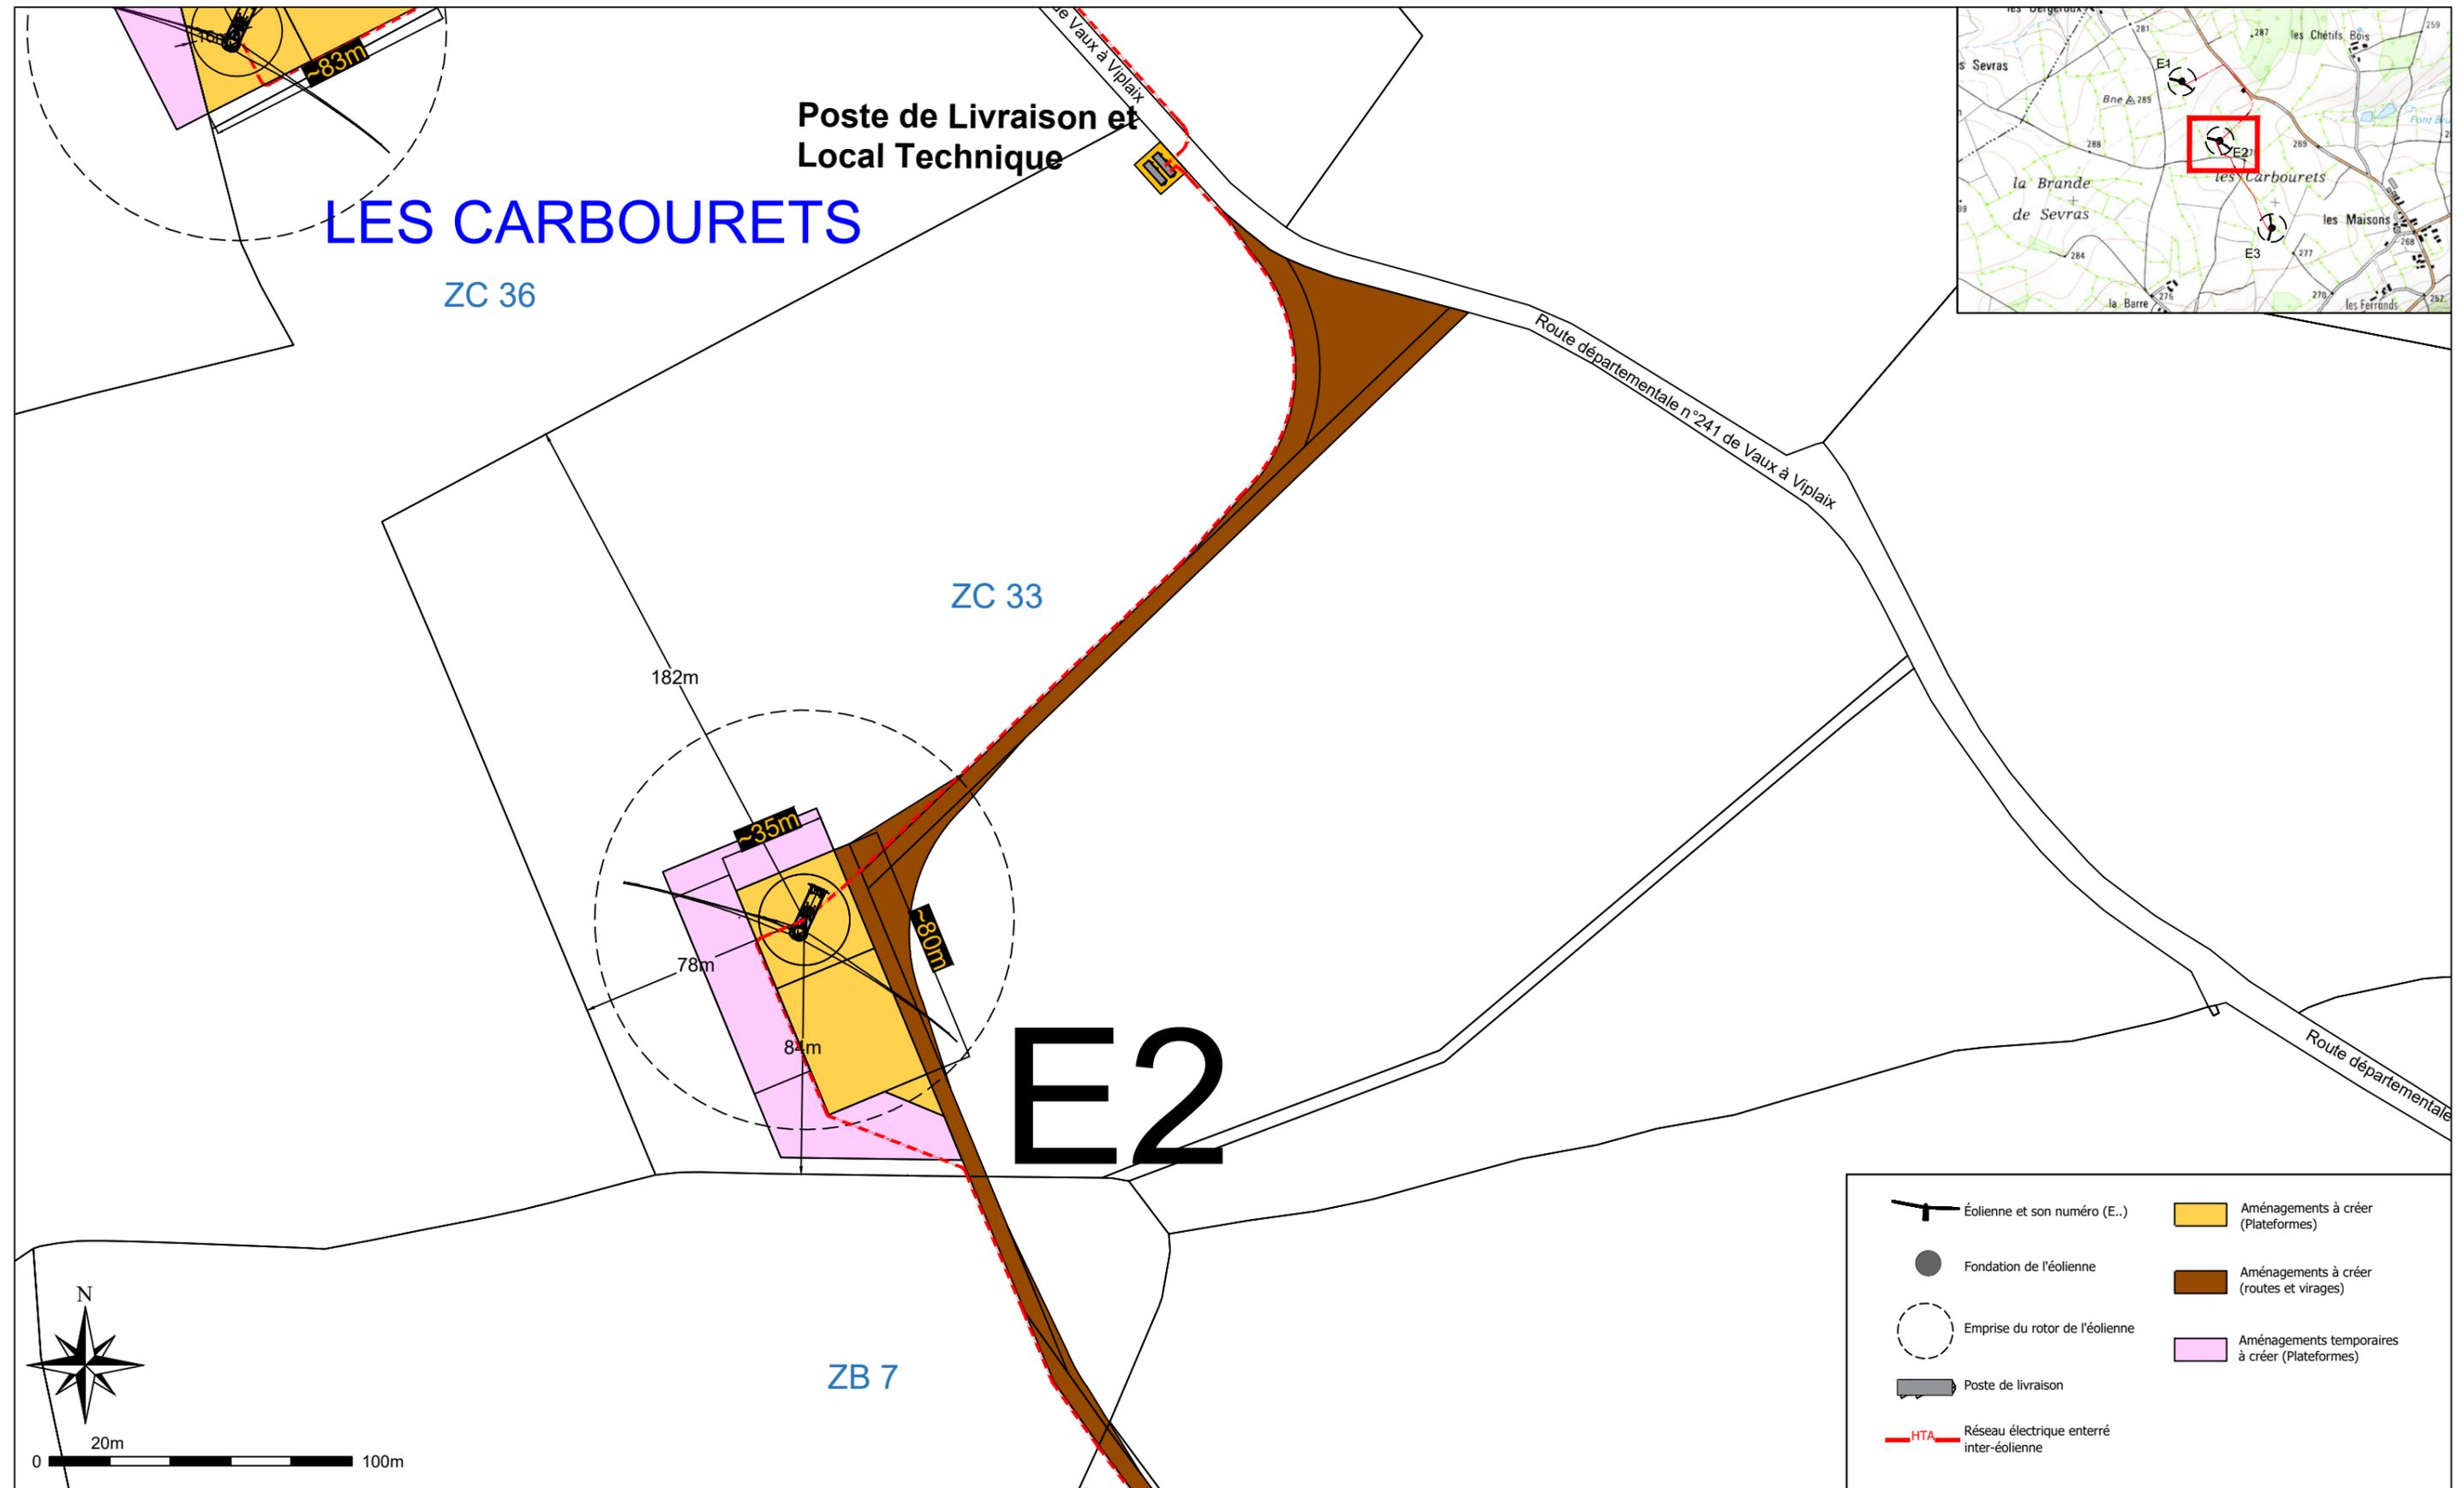

Assistance à Maître d'ouvrage  
**SOLVÉO ENERGIE**  
 3 bis, route de Lacourtenourt  
 31150 FENOUILLET

Maître d'ouvrage: **SARL CHAMPS IXIA**  
 3 bis, route de Lacourtenourt  
 31150 FENOUILLET

Parc éolien de Audes  
 Commune de Audes  
 (03190)


**PLAN DE MASSE**  
**EOLIENNE E2**

Format d'Impression :  
**A3**

Echelle : 1/2000ème

Date : 24/10/2022

**AE**  
**10.2**

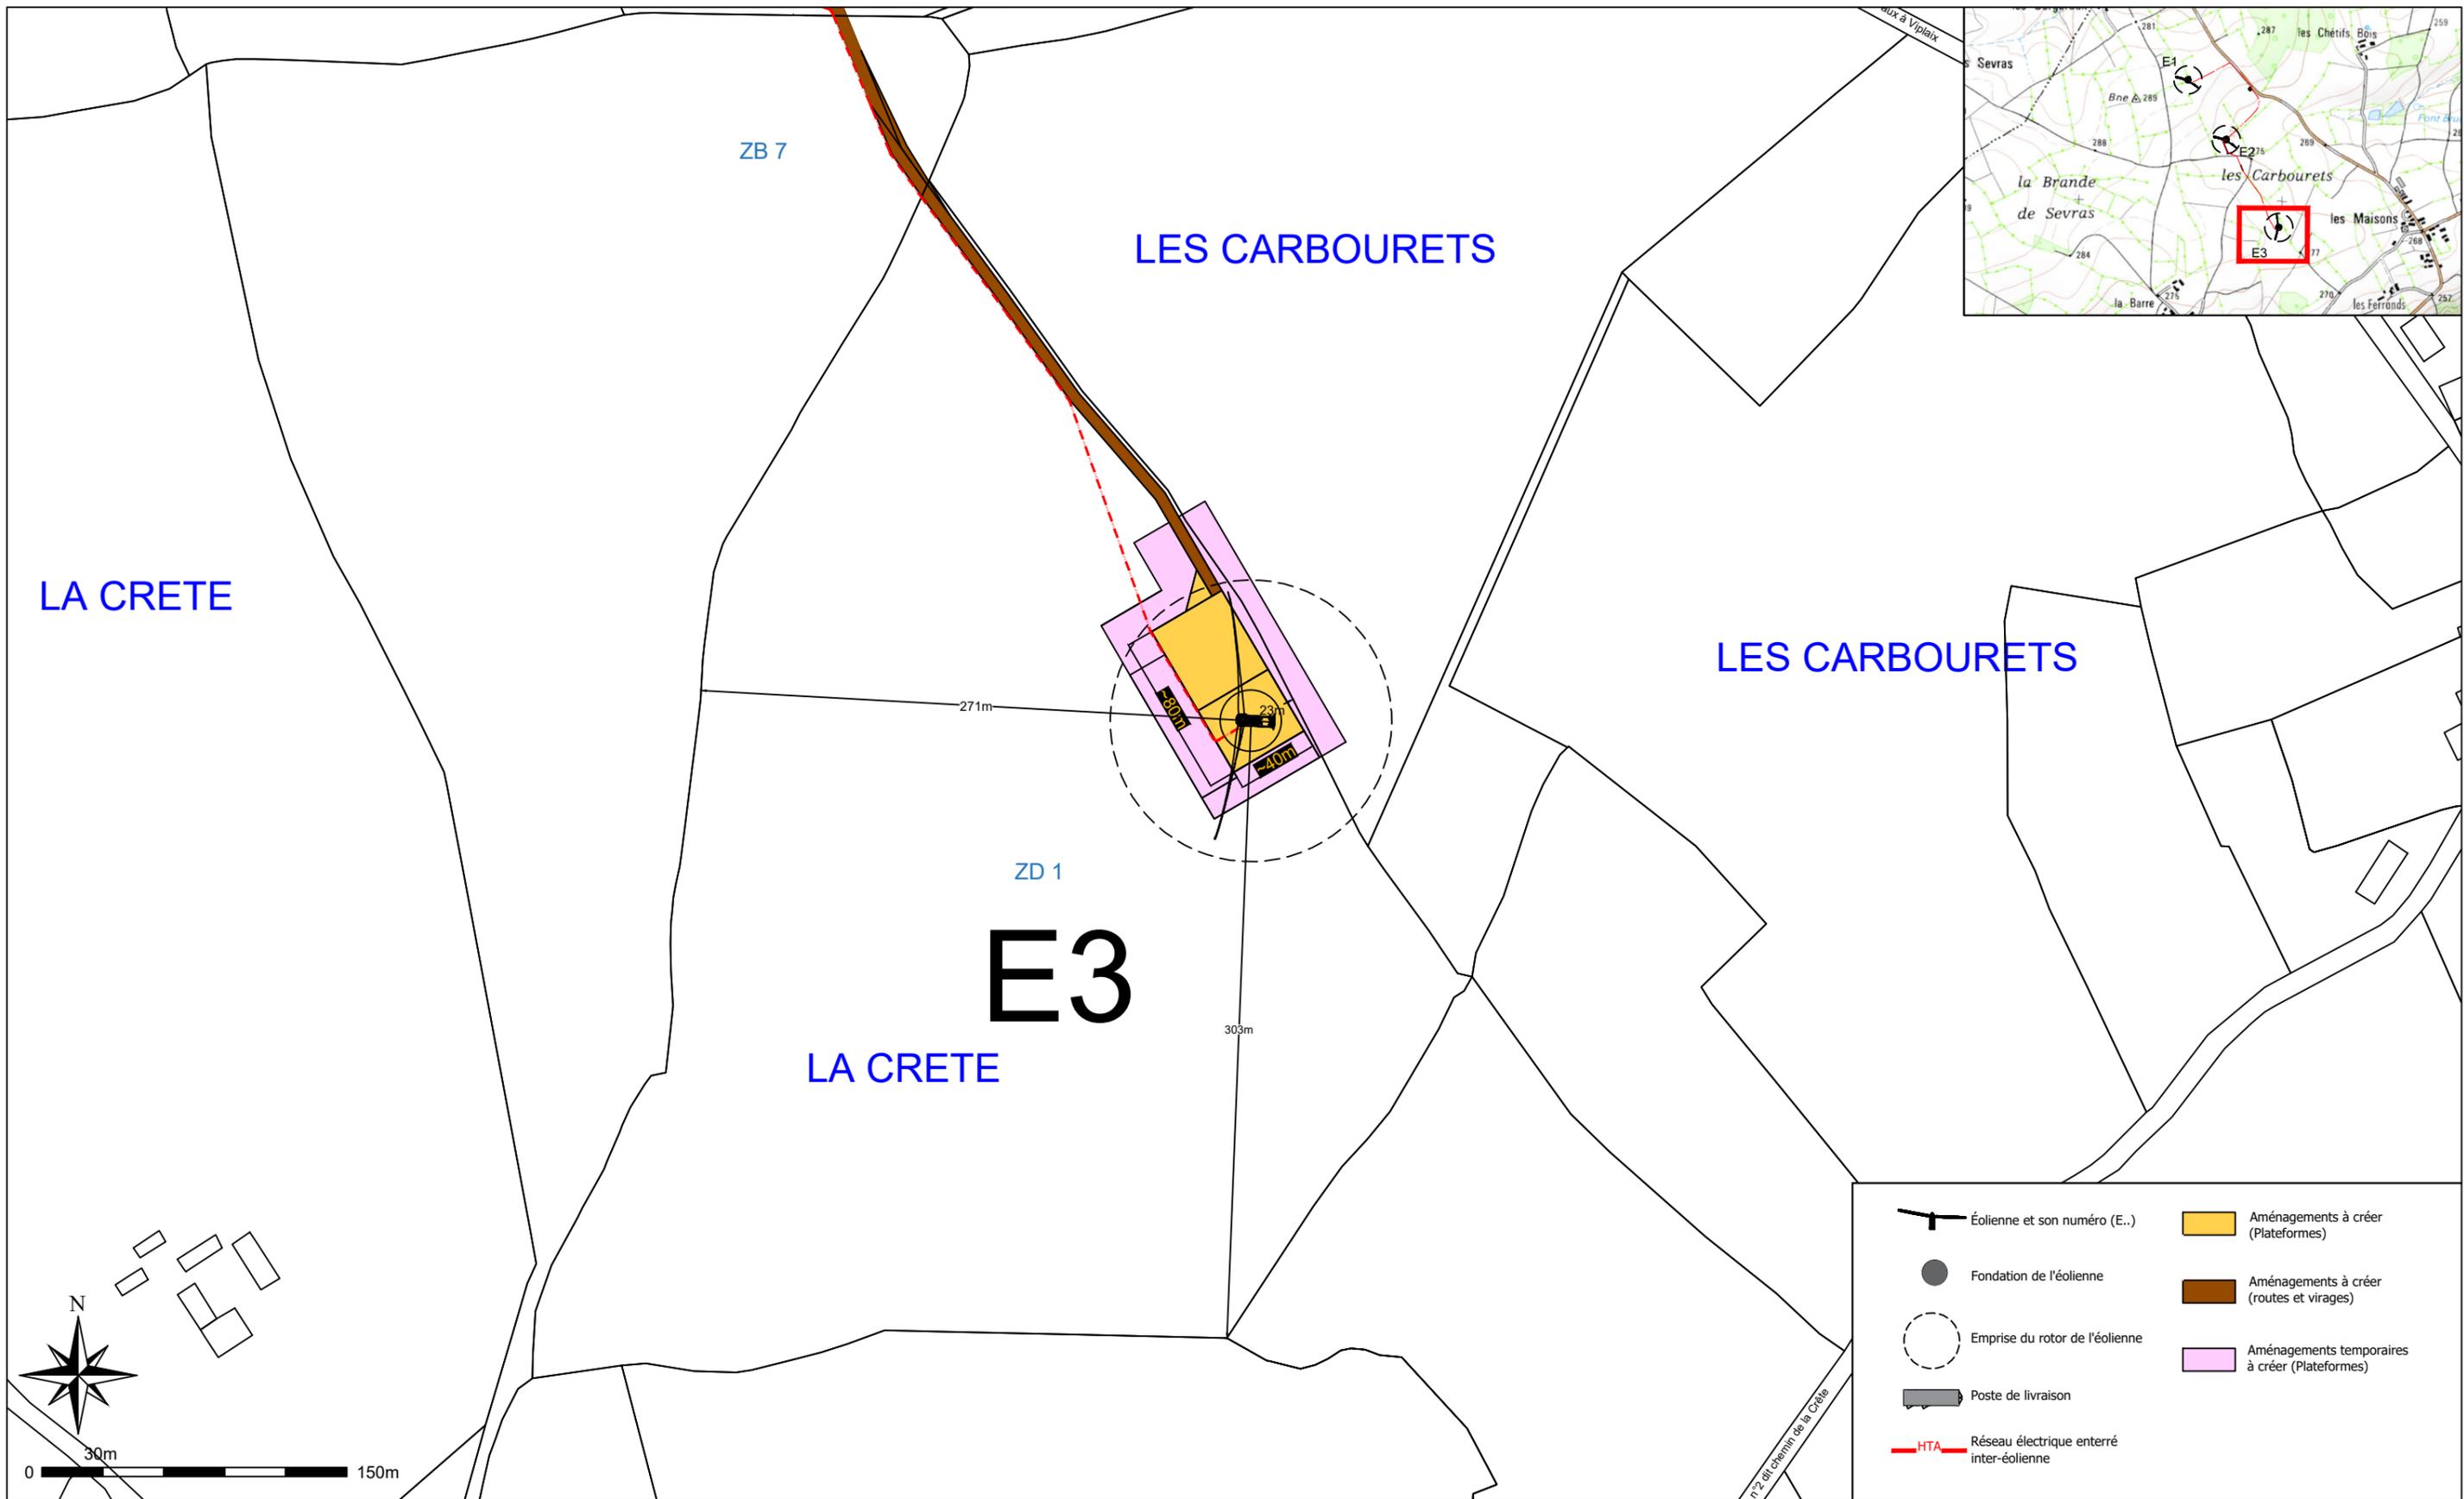

	Éolienne et son numéro (E..)		Aménagements à créer (Plateformes)
	Fondation de l'éolienne		Aménagements à créer (routes et virages)
	Emprise du rotor de l'éolienne		Aménagements temporaires à créer (Plateformes)
	Poste de livraison		
	Réseau électrique enterré inter-éolienne		



Assistance à Maître d'ouvrage  
**SOLVÉO ENERGIE**  
 3 bis, route de Lacourtenourt  
 31150 FENOUILLET

Maître d'ouvrage: **SARL CHAMPS IXIA**  
 3 bis, route de Lacourtenourt  
 31150 FENOUILLET

Parc éolien de Audes  
 Commune de Audes  
 (03190)

# PLAN DE MASSE




## EOLIENNE E3

Format d'Impression :  
**A3**

Echelle : 1/3000ème

Date : 24/10/2022

**AE**  
**10.2**

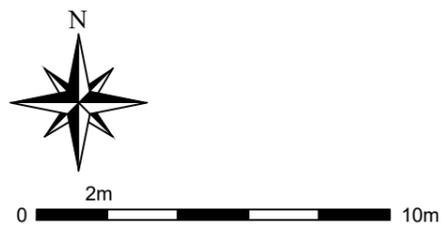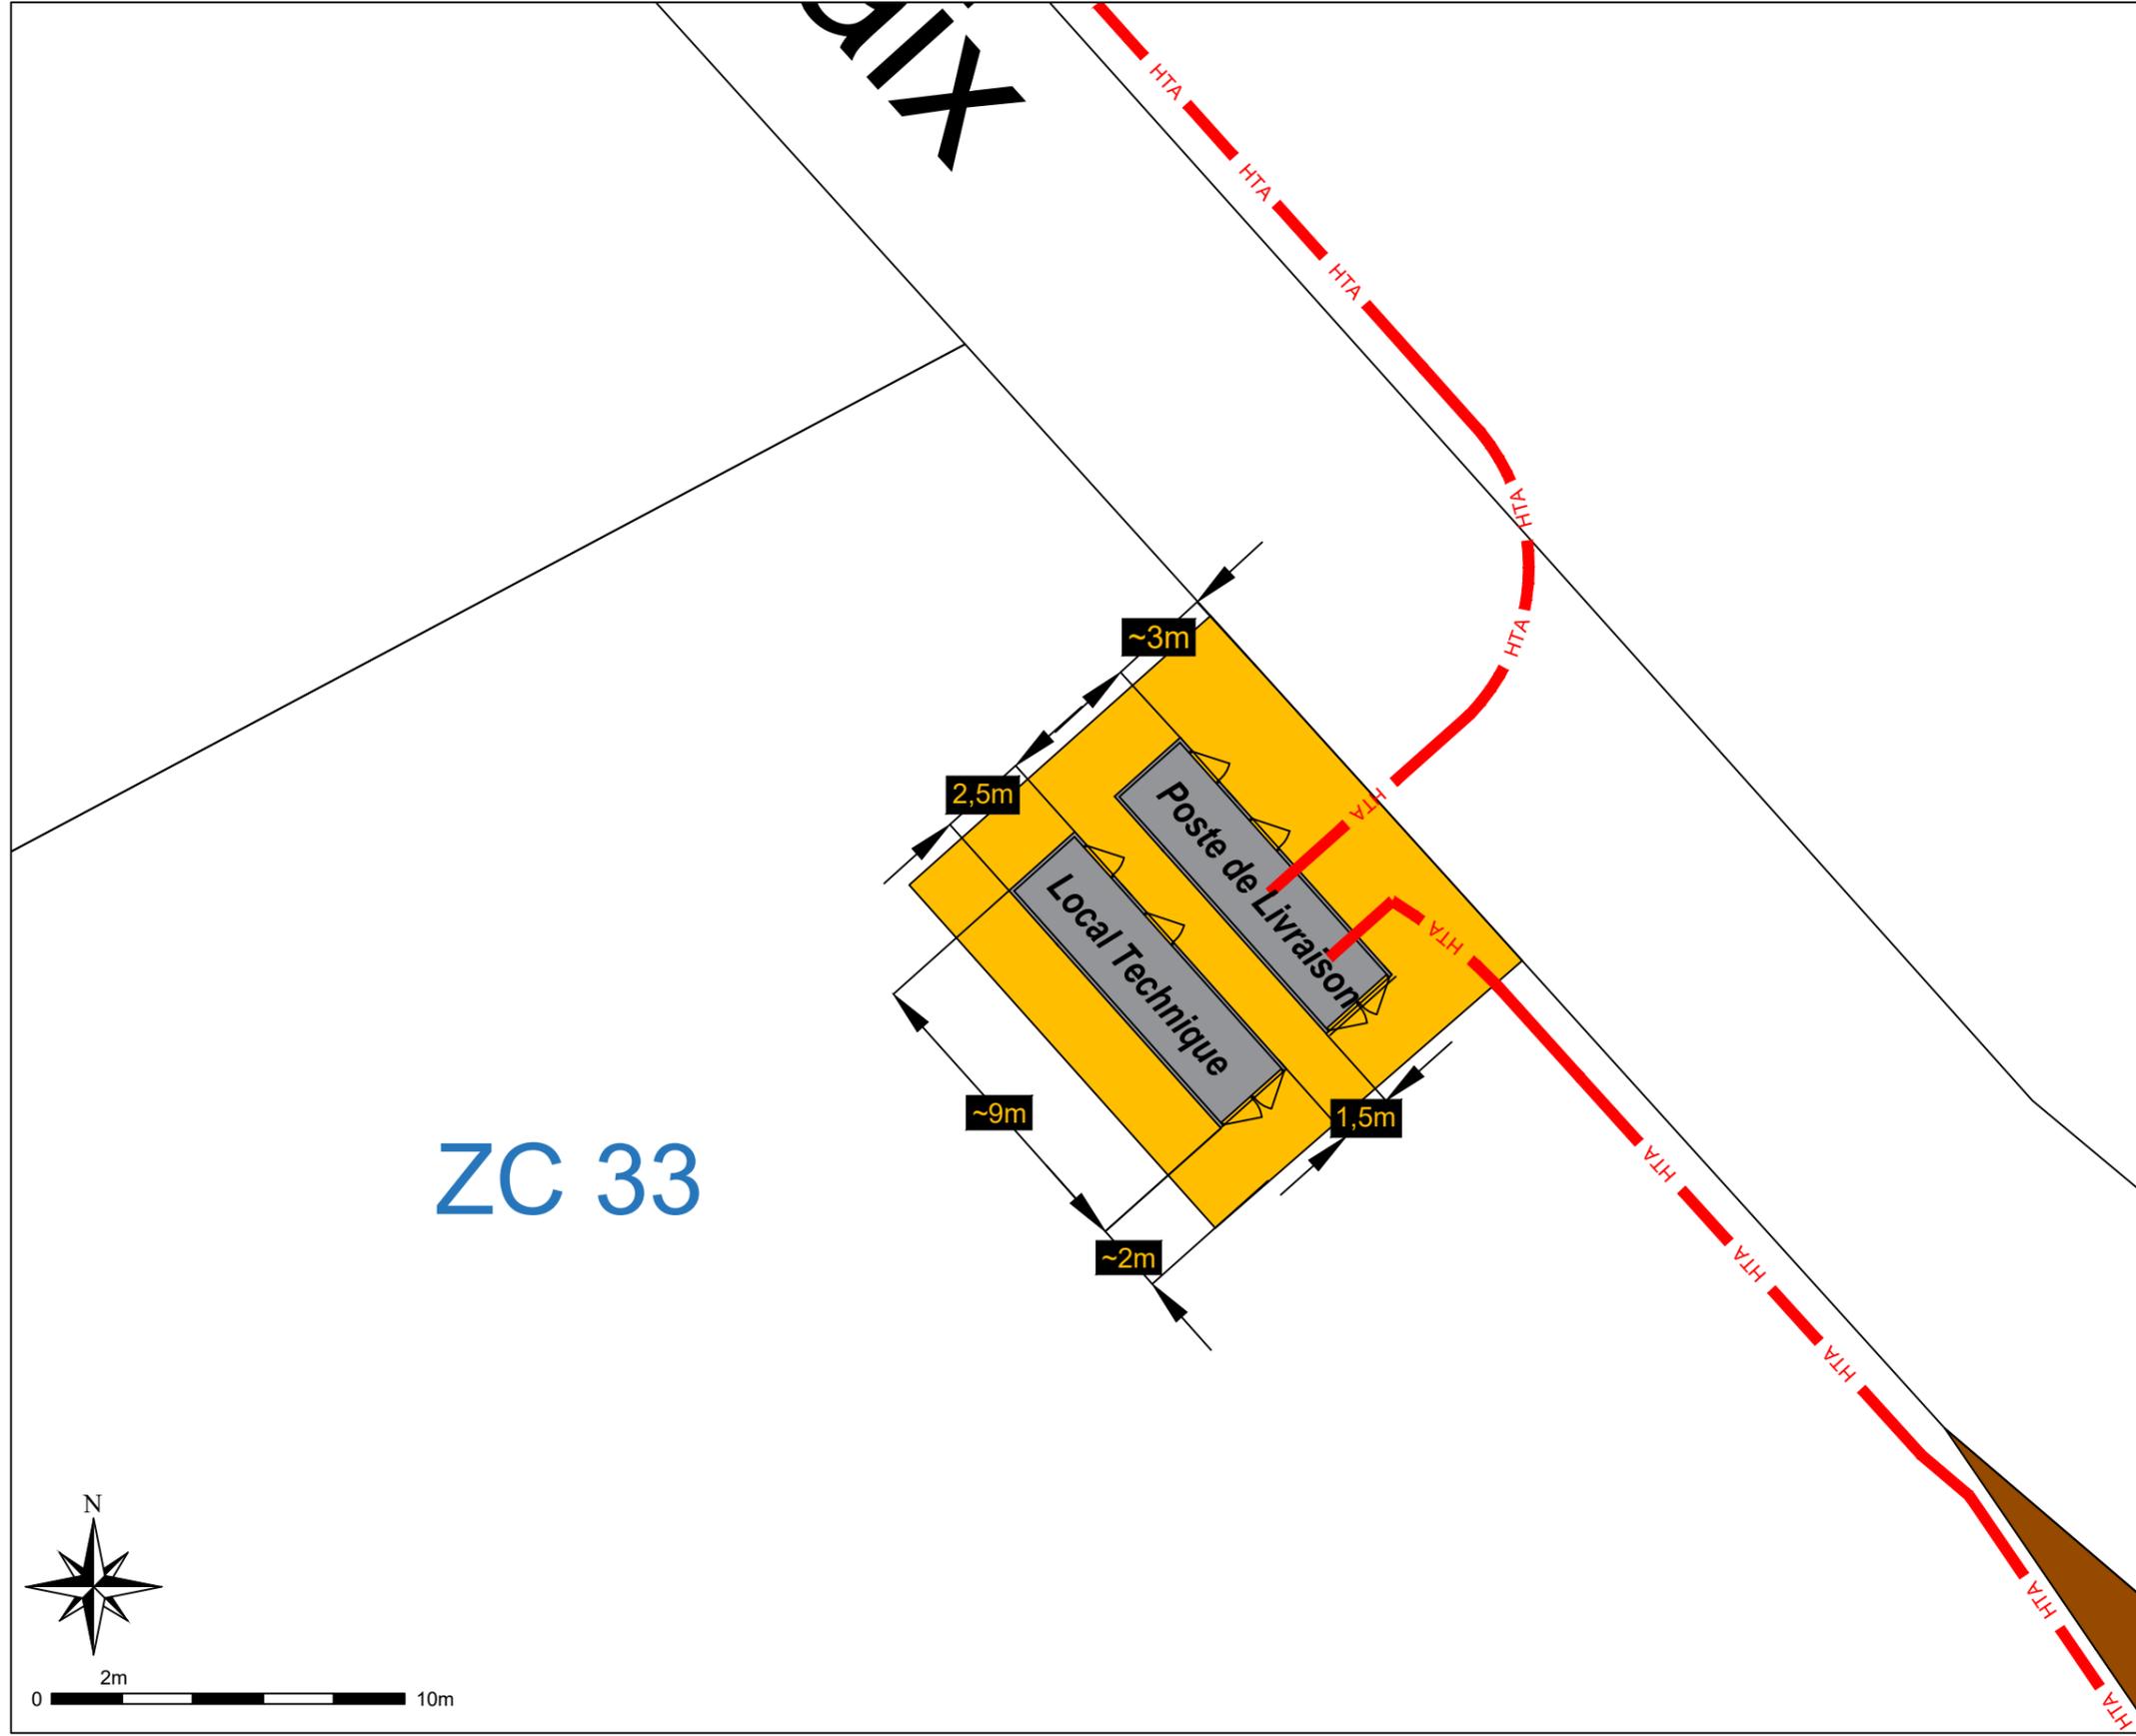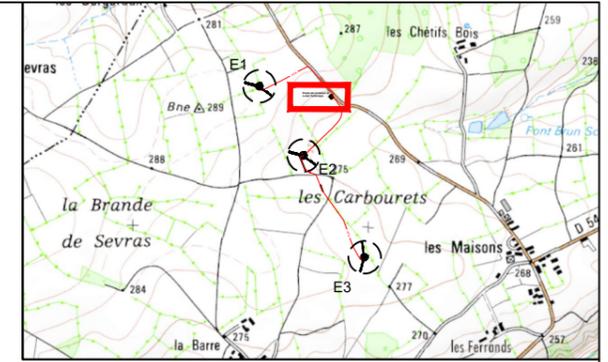

Éolienne et son numéro (E..)	Aménagements à créer (Plateformes)
Fondation de l'éolienne	Aménagements à créer (routes et virages)
Emprise du rotor de l'éolienne	
Poste de livraison	
Réseau électrique enterré inter-éolienne (HTA)	

**SOLVÉO ENERGIE**

Assistance à Maître d'ouvrage  
**SOLVÉO ENERGIE**  
 3 bis, route de Lacourtenourt  
 31150 FENOUILLET

Maître d'ouvrage: **SARL CHAMPS IXIA**  
 3 bis, route de Lacourtenourt  
 31150 FENOUILLET

**Parc éolien de Audes**

Commune de Audes  
 (03190)

**PLAN DE MASSE**

**POSTE DE LIVRAISON ET LOCAL TECHNIQUE**

Format d'Impression :  
**A3**


Echelle : 1/200ème

Date : 25/10/2022


**AE**

**10.2**


# VUES EN COUPE / FACADES

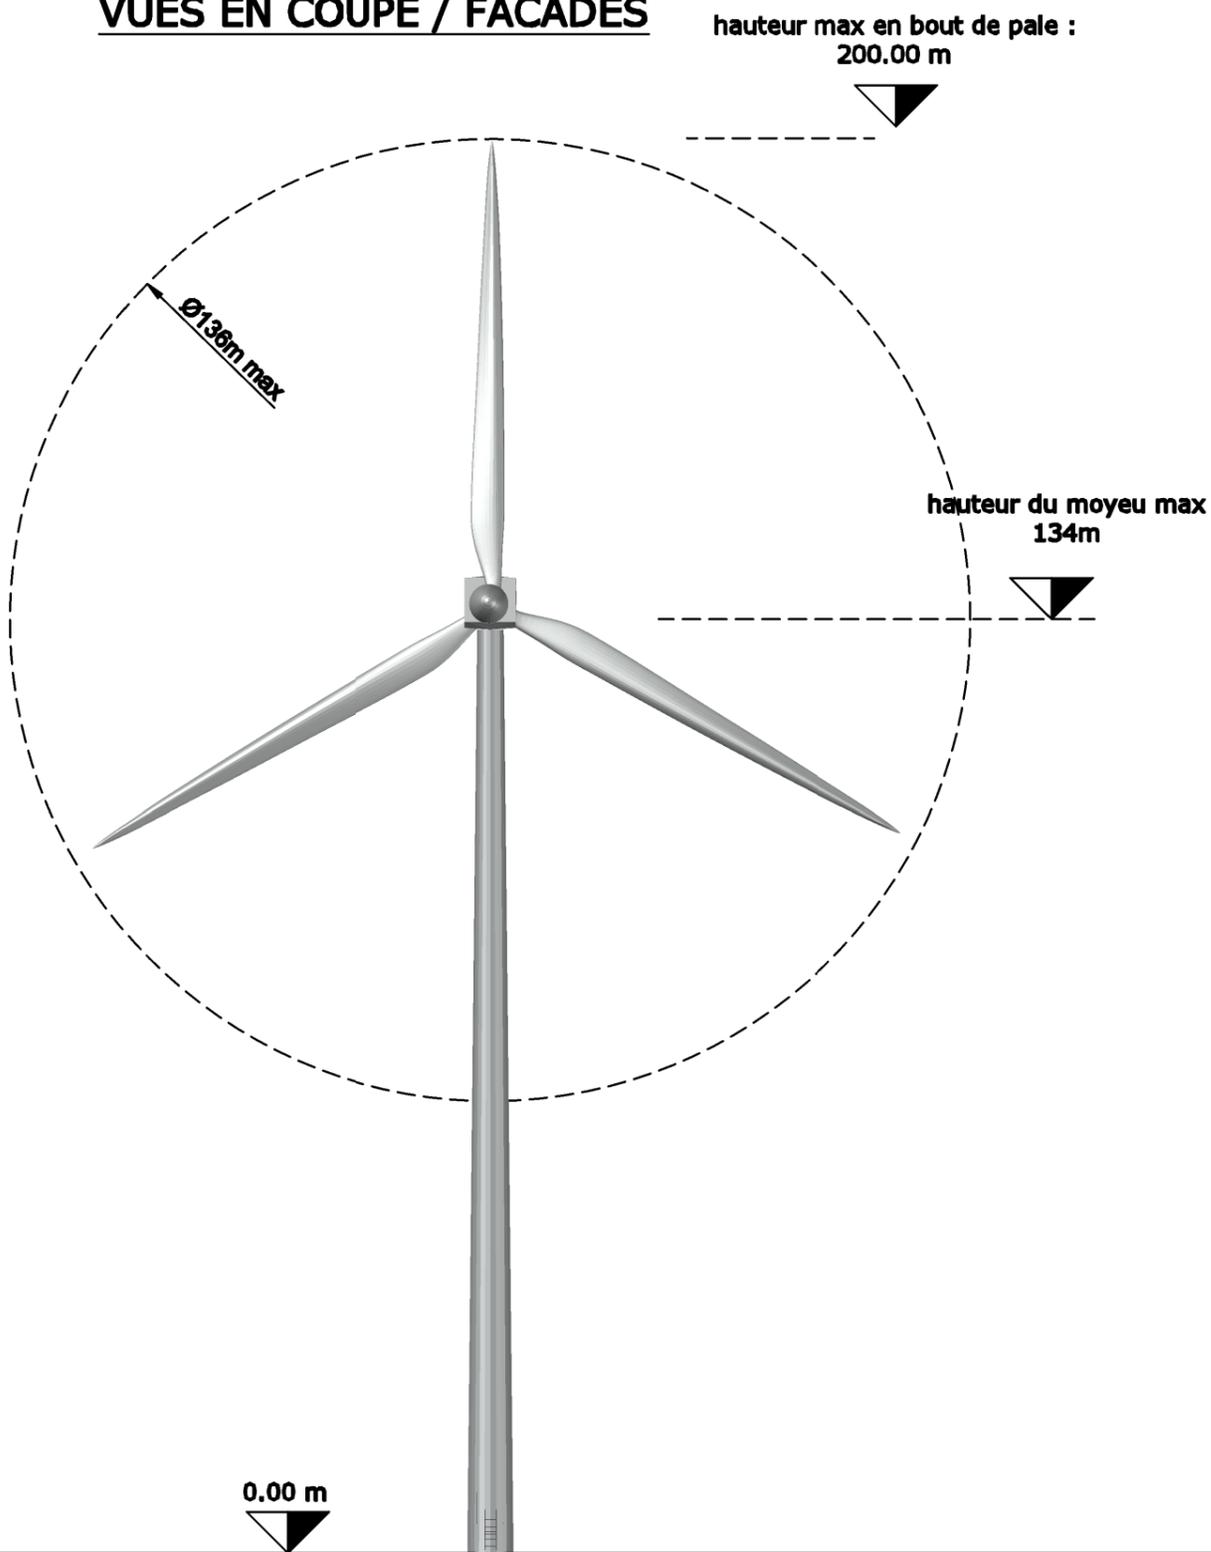

hauteur max en bout de pale : 200.00 m

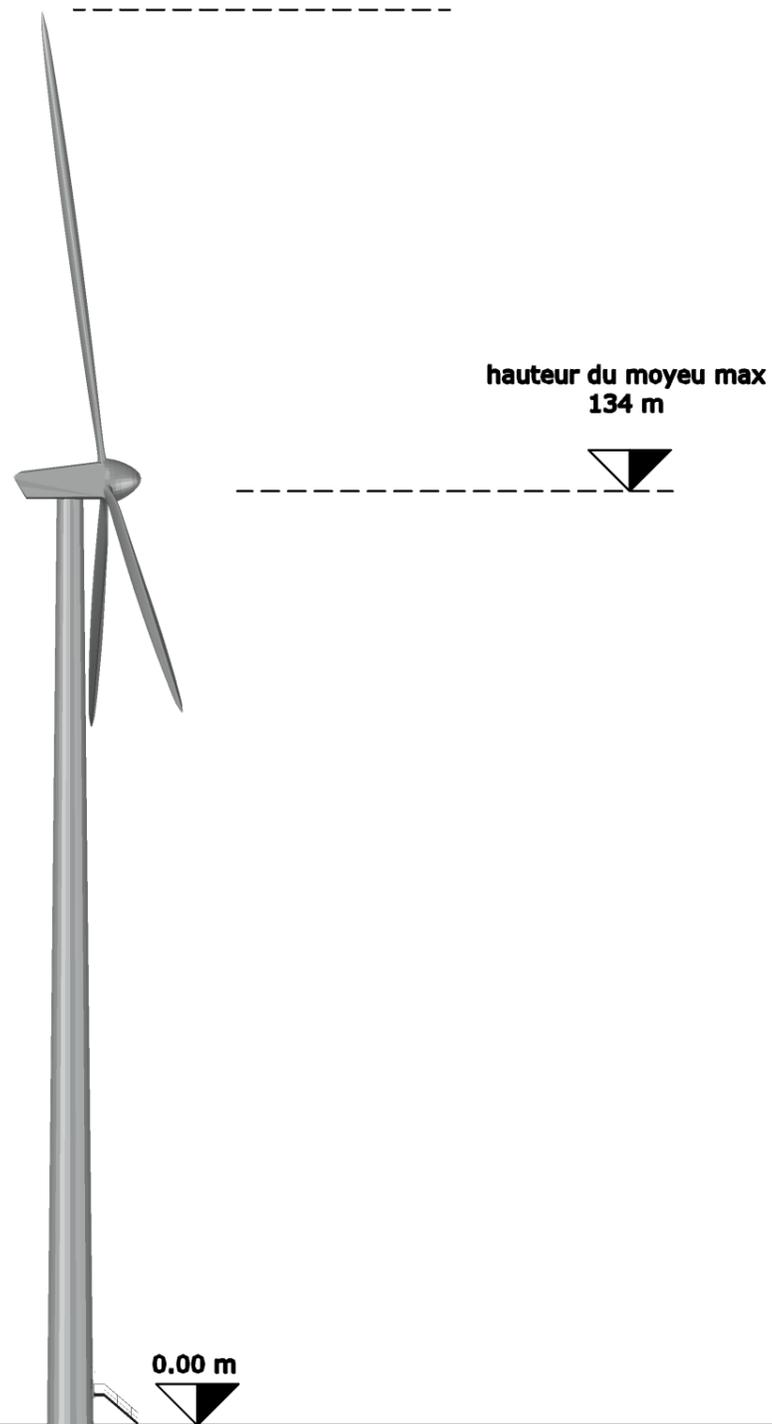

# VUE DE DESSUS

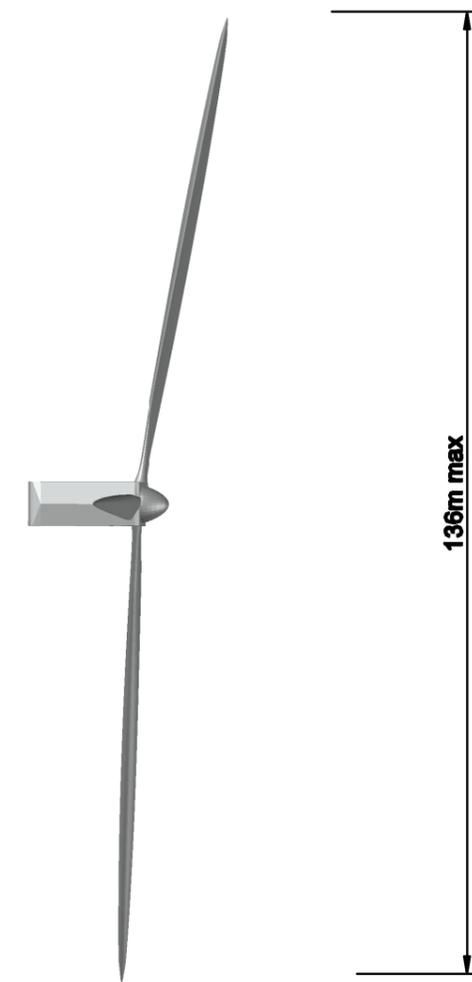

RAL réglementaire aéronautique :

- RAL 9003
- RAL 9010
- RAL 9518



Assistance à Maître d'ouvrage  
**SOLVÉO ENERGIE**  
3 bis, route de Lacourtenourt  
31150 FENOUILLET

Maître d'ouvrage: **SARL CHAMPS IXIA**  
3 bis, route de Lacourtenourt  
31150 FENOUILLET


Parc éolien de Audes  
Commune de Audes  
(03190)

## PLAN DES FACADES / PLAN DE COUPE EOLIENNES

Echelle : 1/1000ème

Date : 25/10/2022



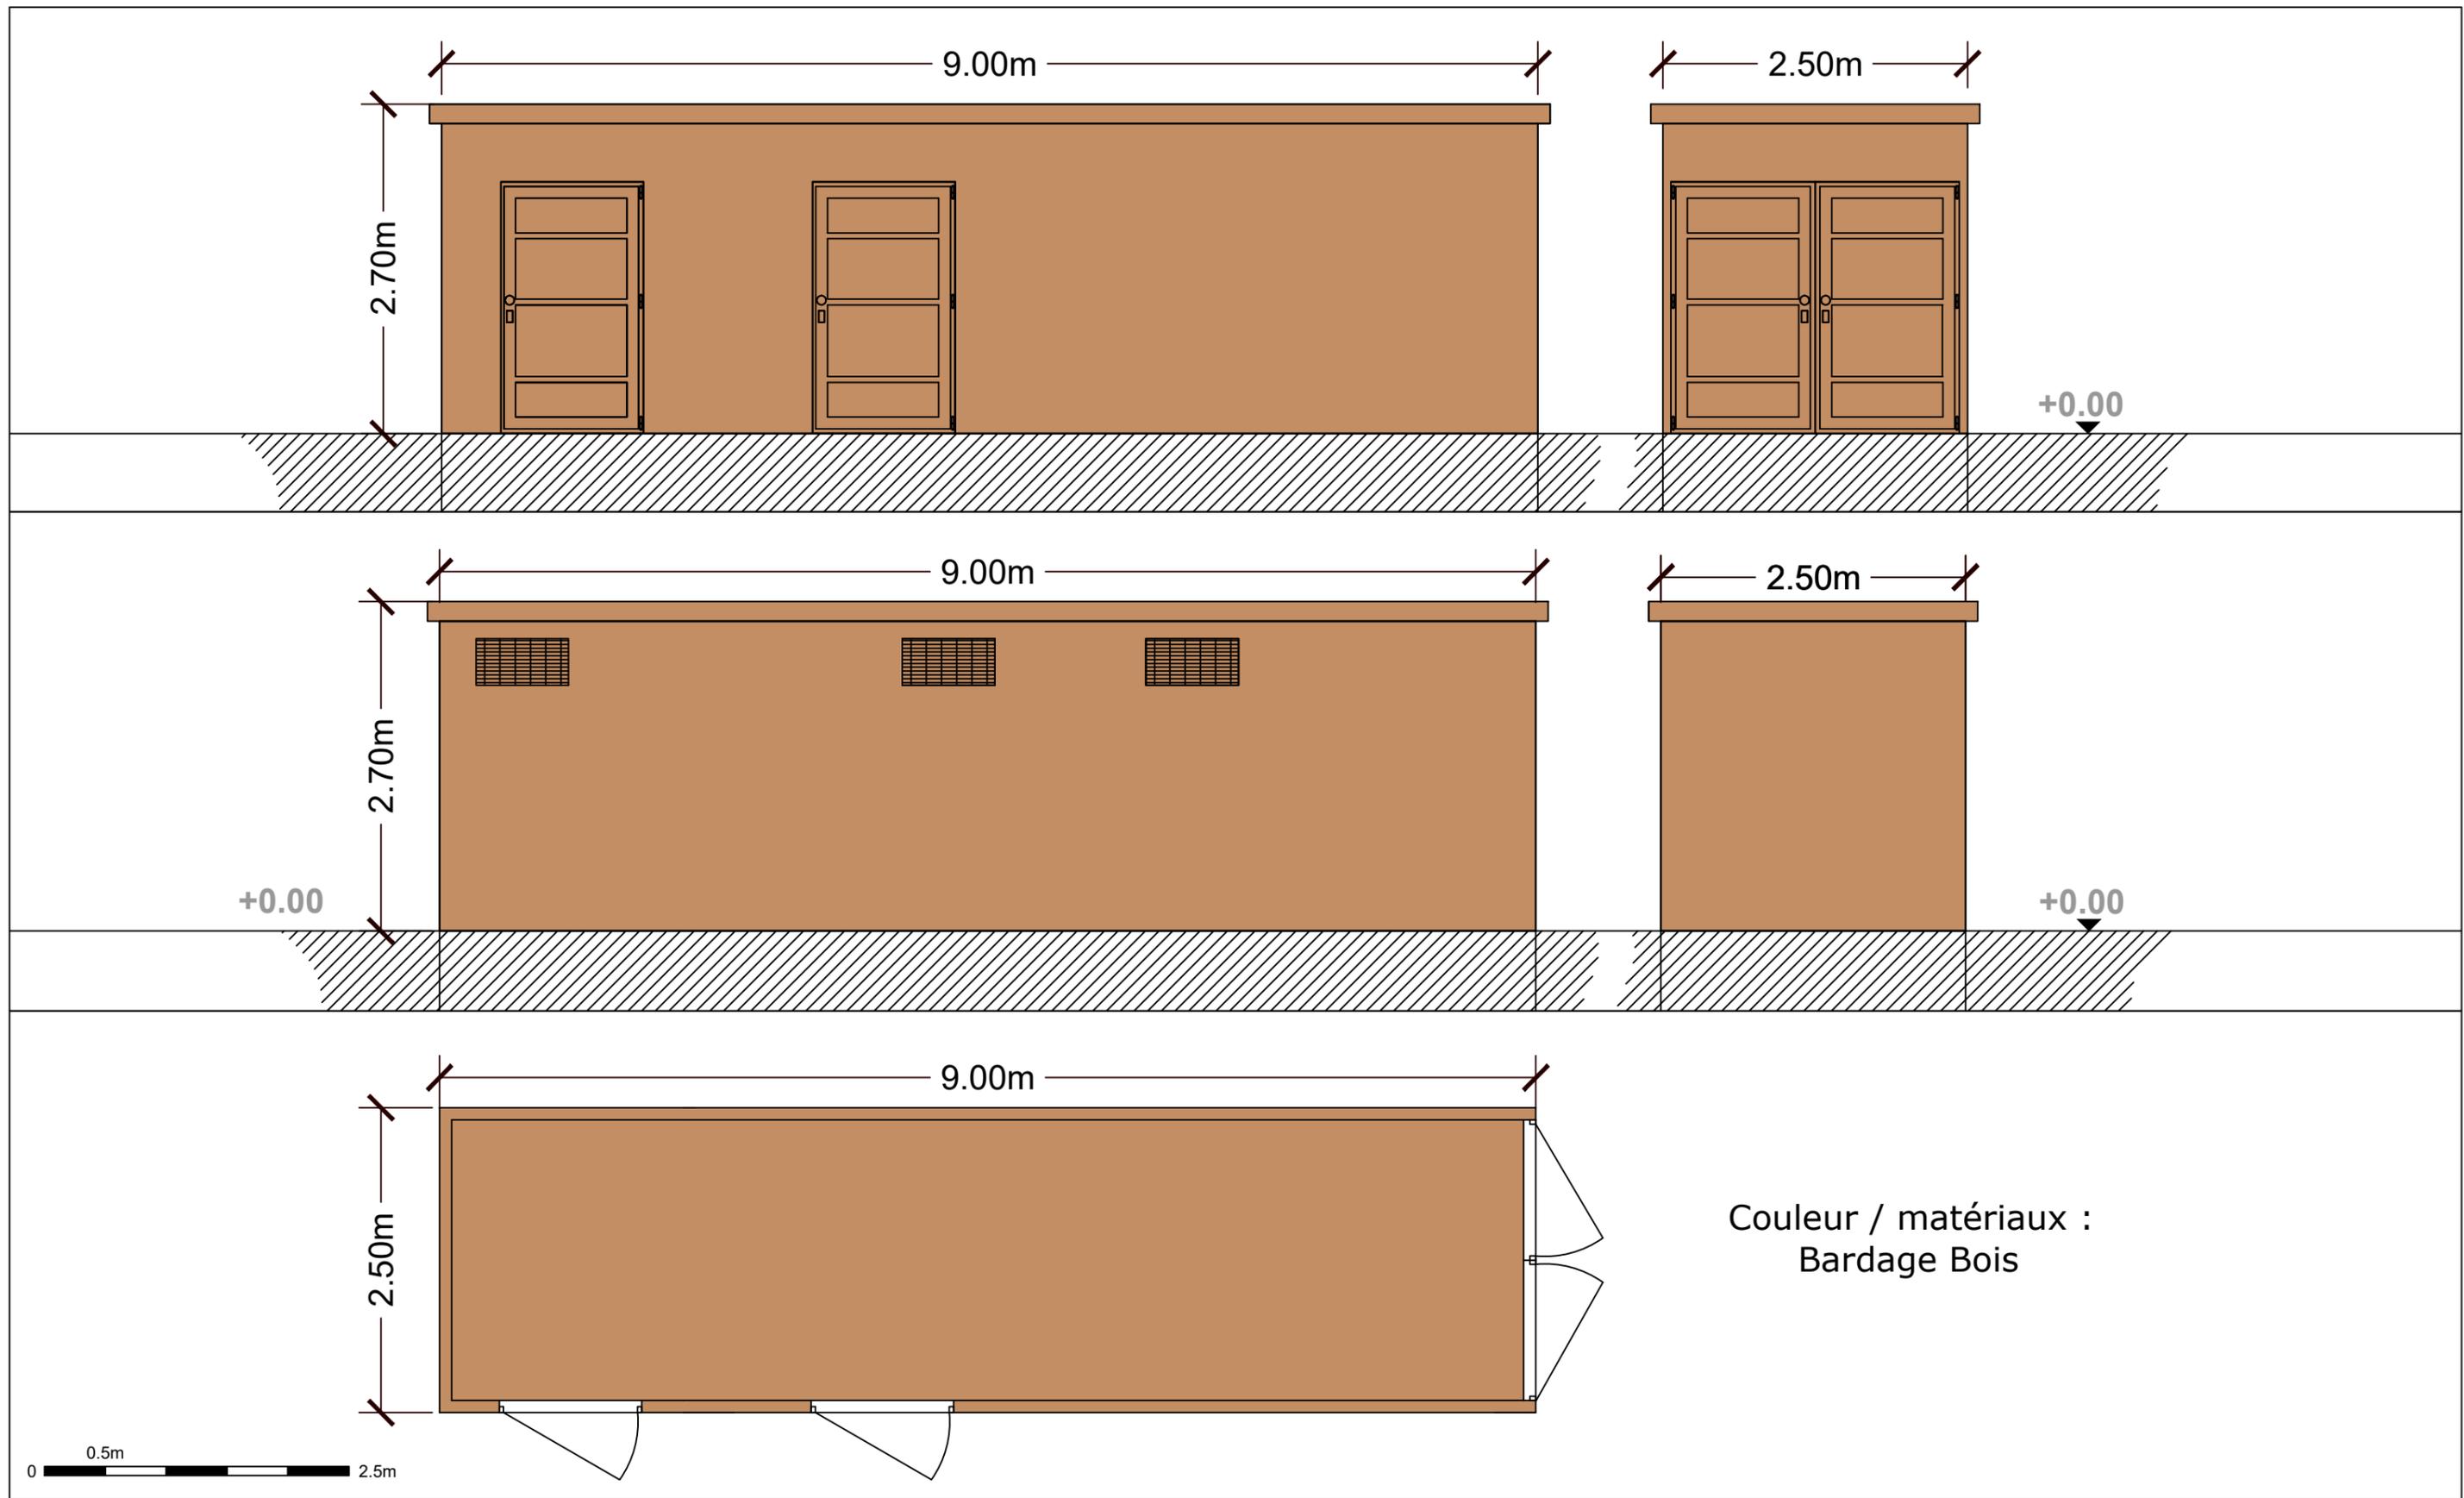

Assistance à Maître d'ouvrage  
**SOLVÉO ENERGIE**  
 3 bis, route de Lacourtenourt  
 31150 FENOUILLET

Maître d'ouvrage: **SARL CHAMPS IXIA**  
 3 bis, route de Lacourtenourt  
 31150 FENOUILLET

Parc éolien de Audes  
 Commune de Audes  
 (03190)

**PLAN DES FACADES / PLAN DE COUPE**  
**Poste de Livraison /Local Technique**

Echelle : 1/50ème

Date : 25/10/2022

**AE**  
**10.3**

**AE**  
**10.4**