

- LEGENDE**
- Existant :
- Emprise zone d'étude
 - Application cadastrale
 - ZC N°1 Numéro de parcelle cadastrale
 - Voirie
 - Lignes topographiques
 - Parcelle dédiée au projet
 - Altitude de la cime des arbres
 - Végétation existante
 - Limite de végétaux
 - Bâtiment occupé

DEMANDE DE PERMIS DE CONSTRUIRE

Projet:
Implantation d'un parc agrivoltaïque
Commune de Goussancourt (02)

Maître d'ouvrage:
EE AGRISOLAIRE 07
70, avenue de Clichy
75017 PARIS

PIECE n° PC 2-0



PLAN DE MASSE GENERAL
ETAT EXISTANT
échelle 1/1 500^e

date de création : 25 Septembre 2023
modification n°1 :
modification n°2 :
modification n°3 :
modification n°4 :
modification n°5 :



SARL ATELIER r2
ATELIER D'ARCHITECTURE
24 Rue de Poitiers - 86130 Jaunay-Marigny
jrocher1@hotmail.fr - 09 83 23 19 05 - 06 88 60 66 28
RCS Poitiers 539 733 774
Numéro d'inscription à l'ordre régional POI S01202



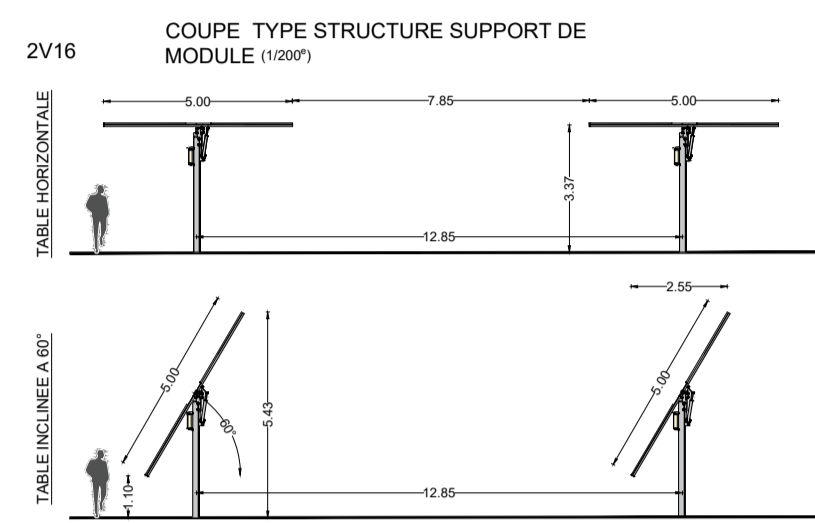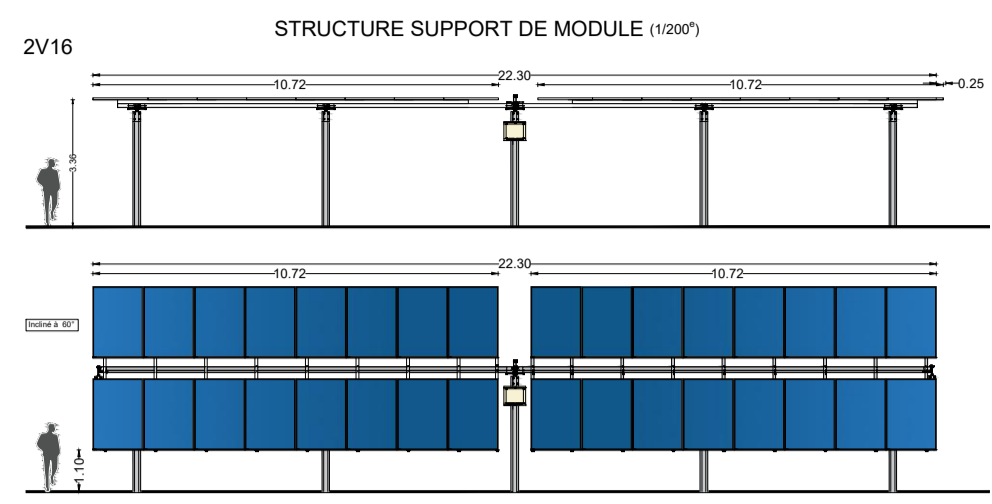

Principe de pose des trackers photovoltaïques du site : entraxe de 12.85 m

LEGENDE

- Existant :**
- Emprise zone d'étude
 - Application cadastrale
 - ZC N°1 Numéro de parcelle cadastrale
 - Voirie
 - Lignes topographiques
 - Parcelle dédiée au projet
 - Altitude de la cime des arbres
 - Végétation existante
 - Limite de végétaux
 - Bâtiment occupé
- A créer :**
- Clôture projet (hauteur:2m)
 - Poste de livraison et de transformation
 - Piste à créer 4 m de large
 - Piste à renforcer
 - Portail d'accès à créer (8m)
 - Poste de transformation
 - Aire de pompage SDIS
 - Réserve incendie 120m3
 - Haie paysagère à créer
 - Trackers photovoltaïques 2V16



DEMANDE DE PERMIS DE CONSTRUIRE


Projet:
Implantation d'un parc agrivoltaïque
 Commune de Goussancourt (02)

Maître d'ouvrage:
EE AGRISOLAIRE 07
 70, avenue de Clichy
 75017 PARIS

PIECE n° PC 2-1



PLAN DE MASSE GENERAL
ETAT PROJET
échelle 1/1 500^e

date de création : 25 Septembre 2023
 modification n°1 :
 modification n°2 :
 modification n°3 :
 modification n°4 :
 modification n°5 :

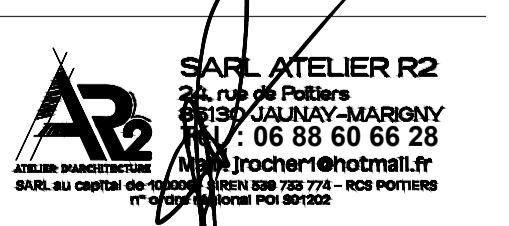

SARL ATELIER r2
ATELIER D'ARCHITECTURE
 24 Rue de Poitiers - 86130 Jaunay-Marigny
 jrocher1@hotmail.fr - 09 83 23 19 05 - 06 88 60 66 28
 RCS Poitiers 539 733 774
 Numéro d'inscription à l'ordre régional POI S01202





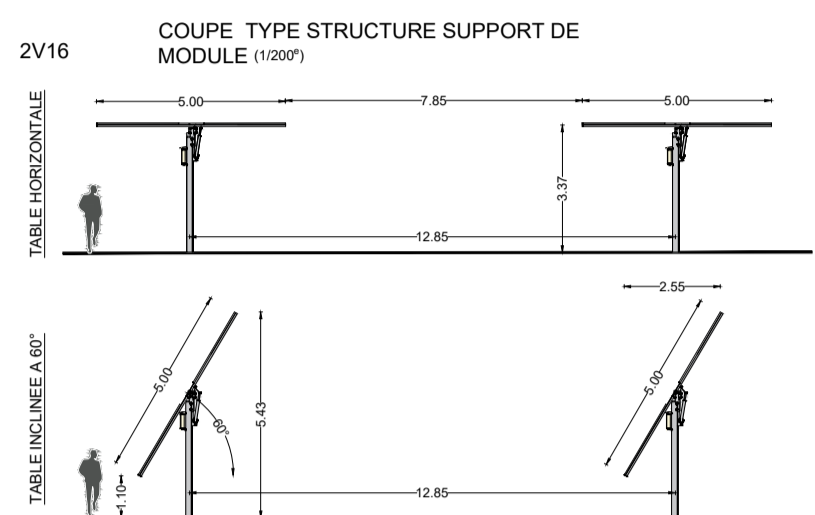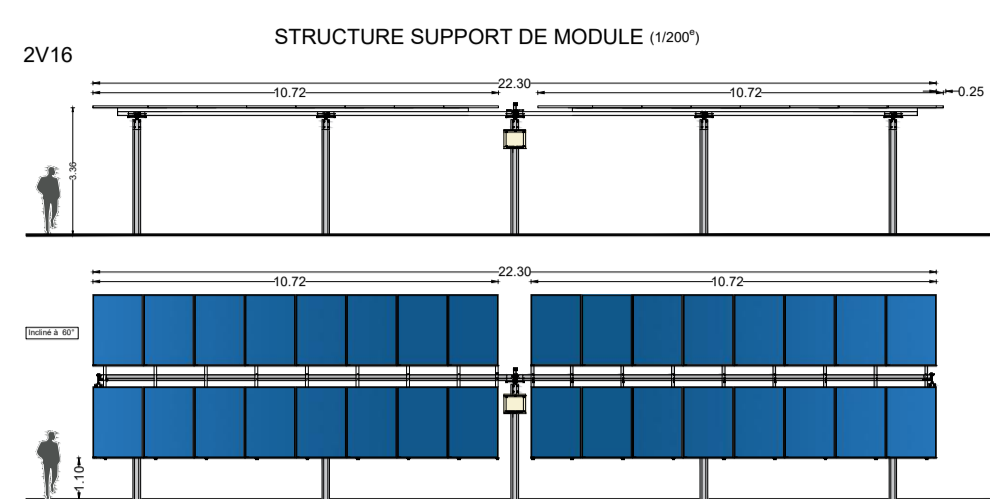


Principe de pose des trackers photovoltaïques du site : entraxe de 12.85 m

LEGENDE


- | | |
|---|---|
| Existant : | A créer : |
| Emprise zone d'étude | Clôture projet (hauteur:2m) |
| Application cadastrale | Poste de livraison et de transformation |
| ZC N°1 Numéro de parcelle cadastrale | Piste à créer 4 m de large |
| Voirie | Piste à renforcer |
| Lignes topographiques | Portail d'accès à créer (8m) |
| Parcelle dédiée au projet | Poste de transformation |
| Altitude de la cime des arbres | Aire de pompage SDIS |
| Végétation existante | Réserve incendie 120m ³ |
| Limite de végétaux | Haie paysagère à créer |
| Bâtiment occupé | Trackers photovoltaïques 2V16 |

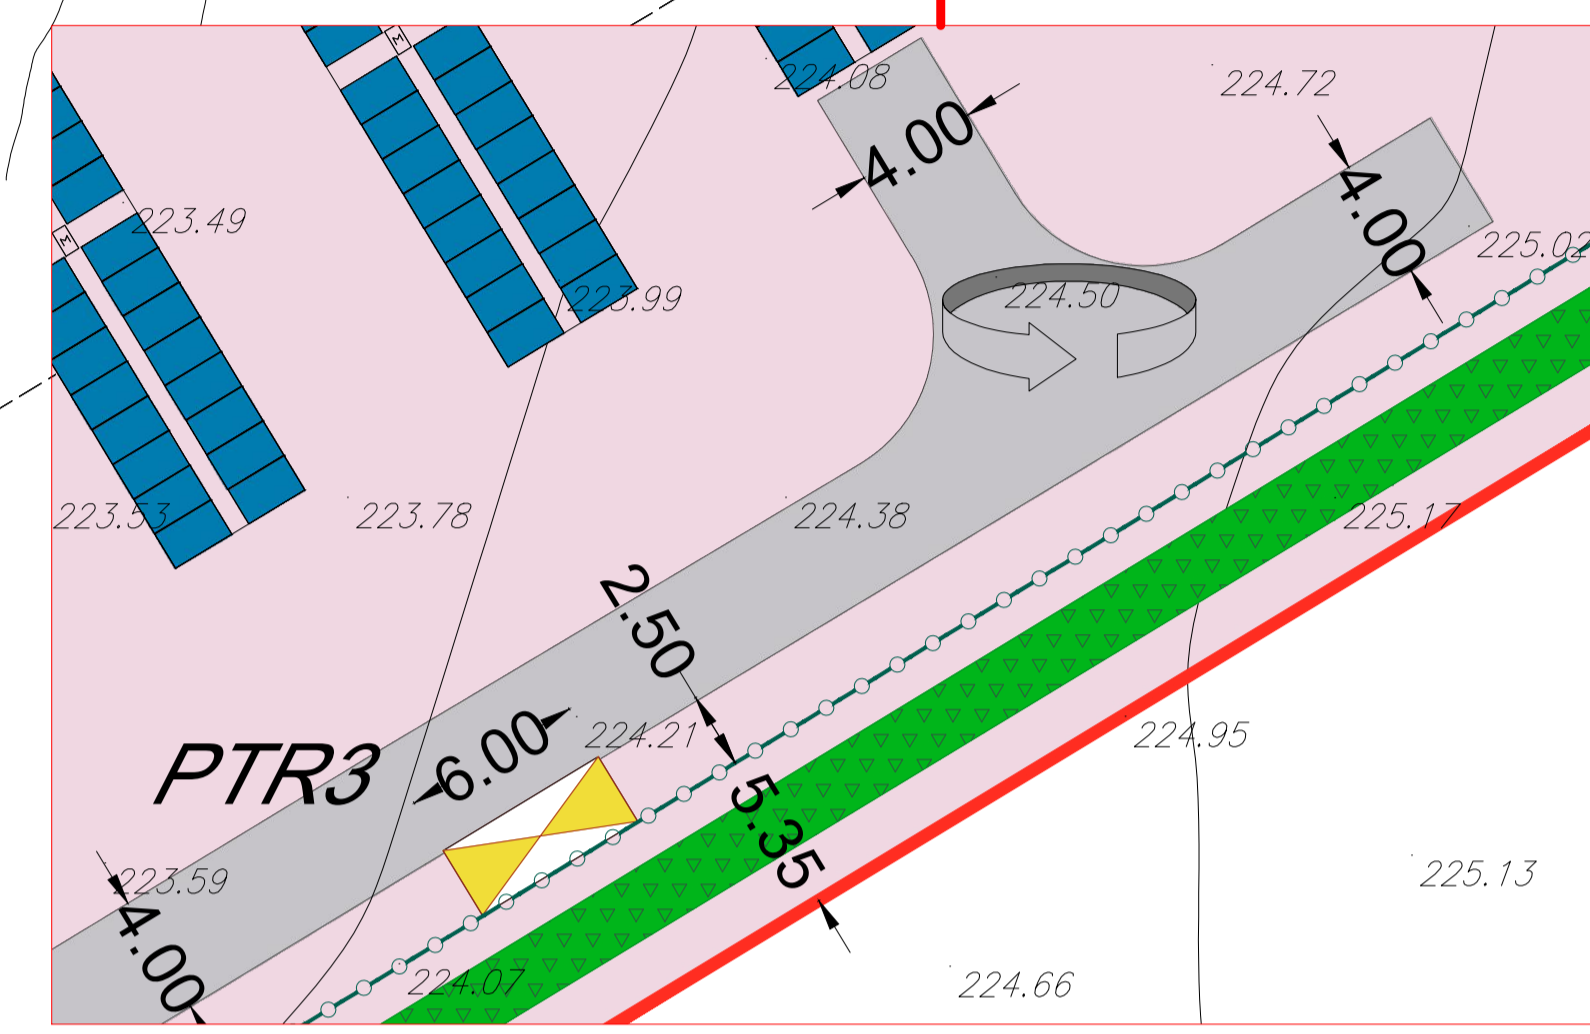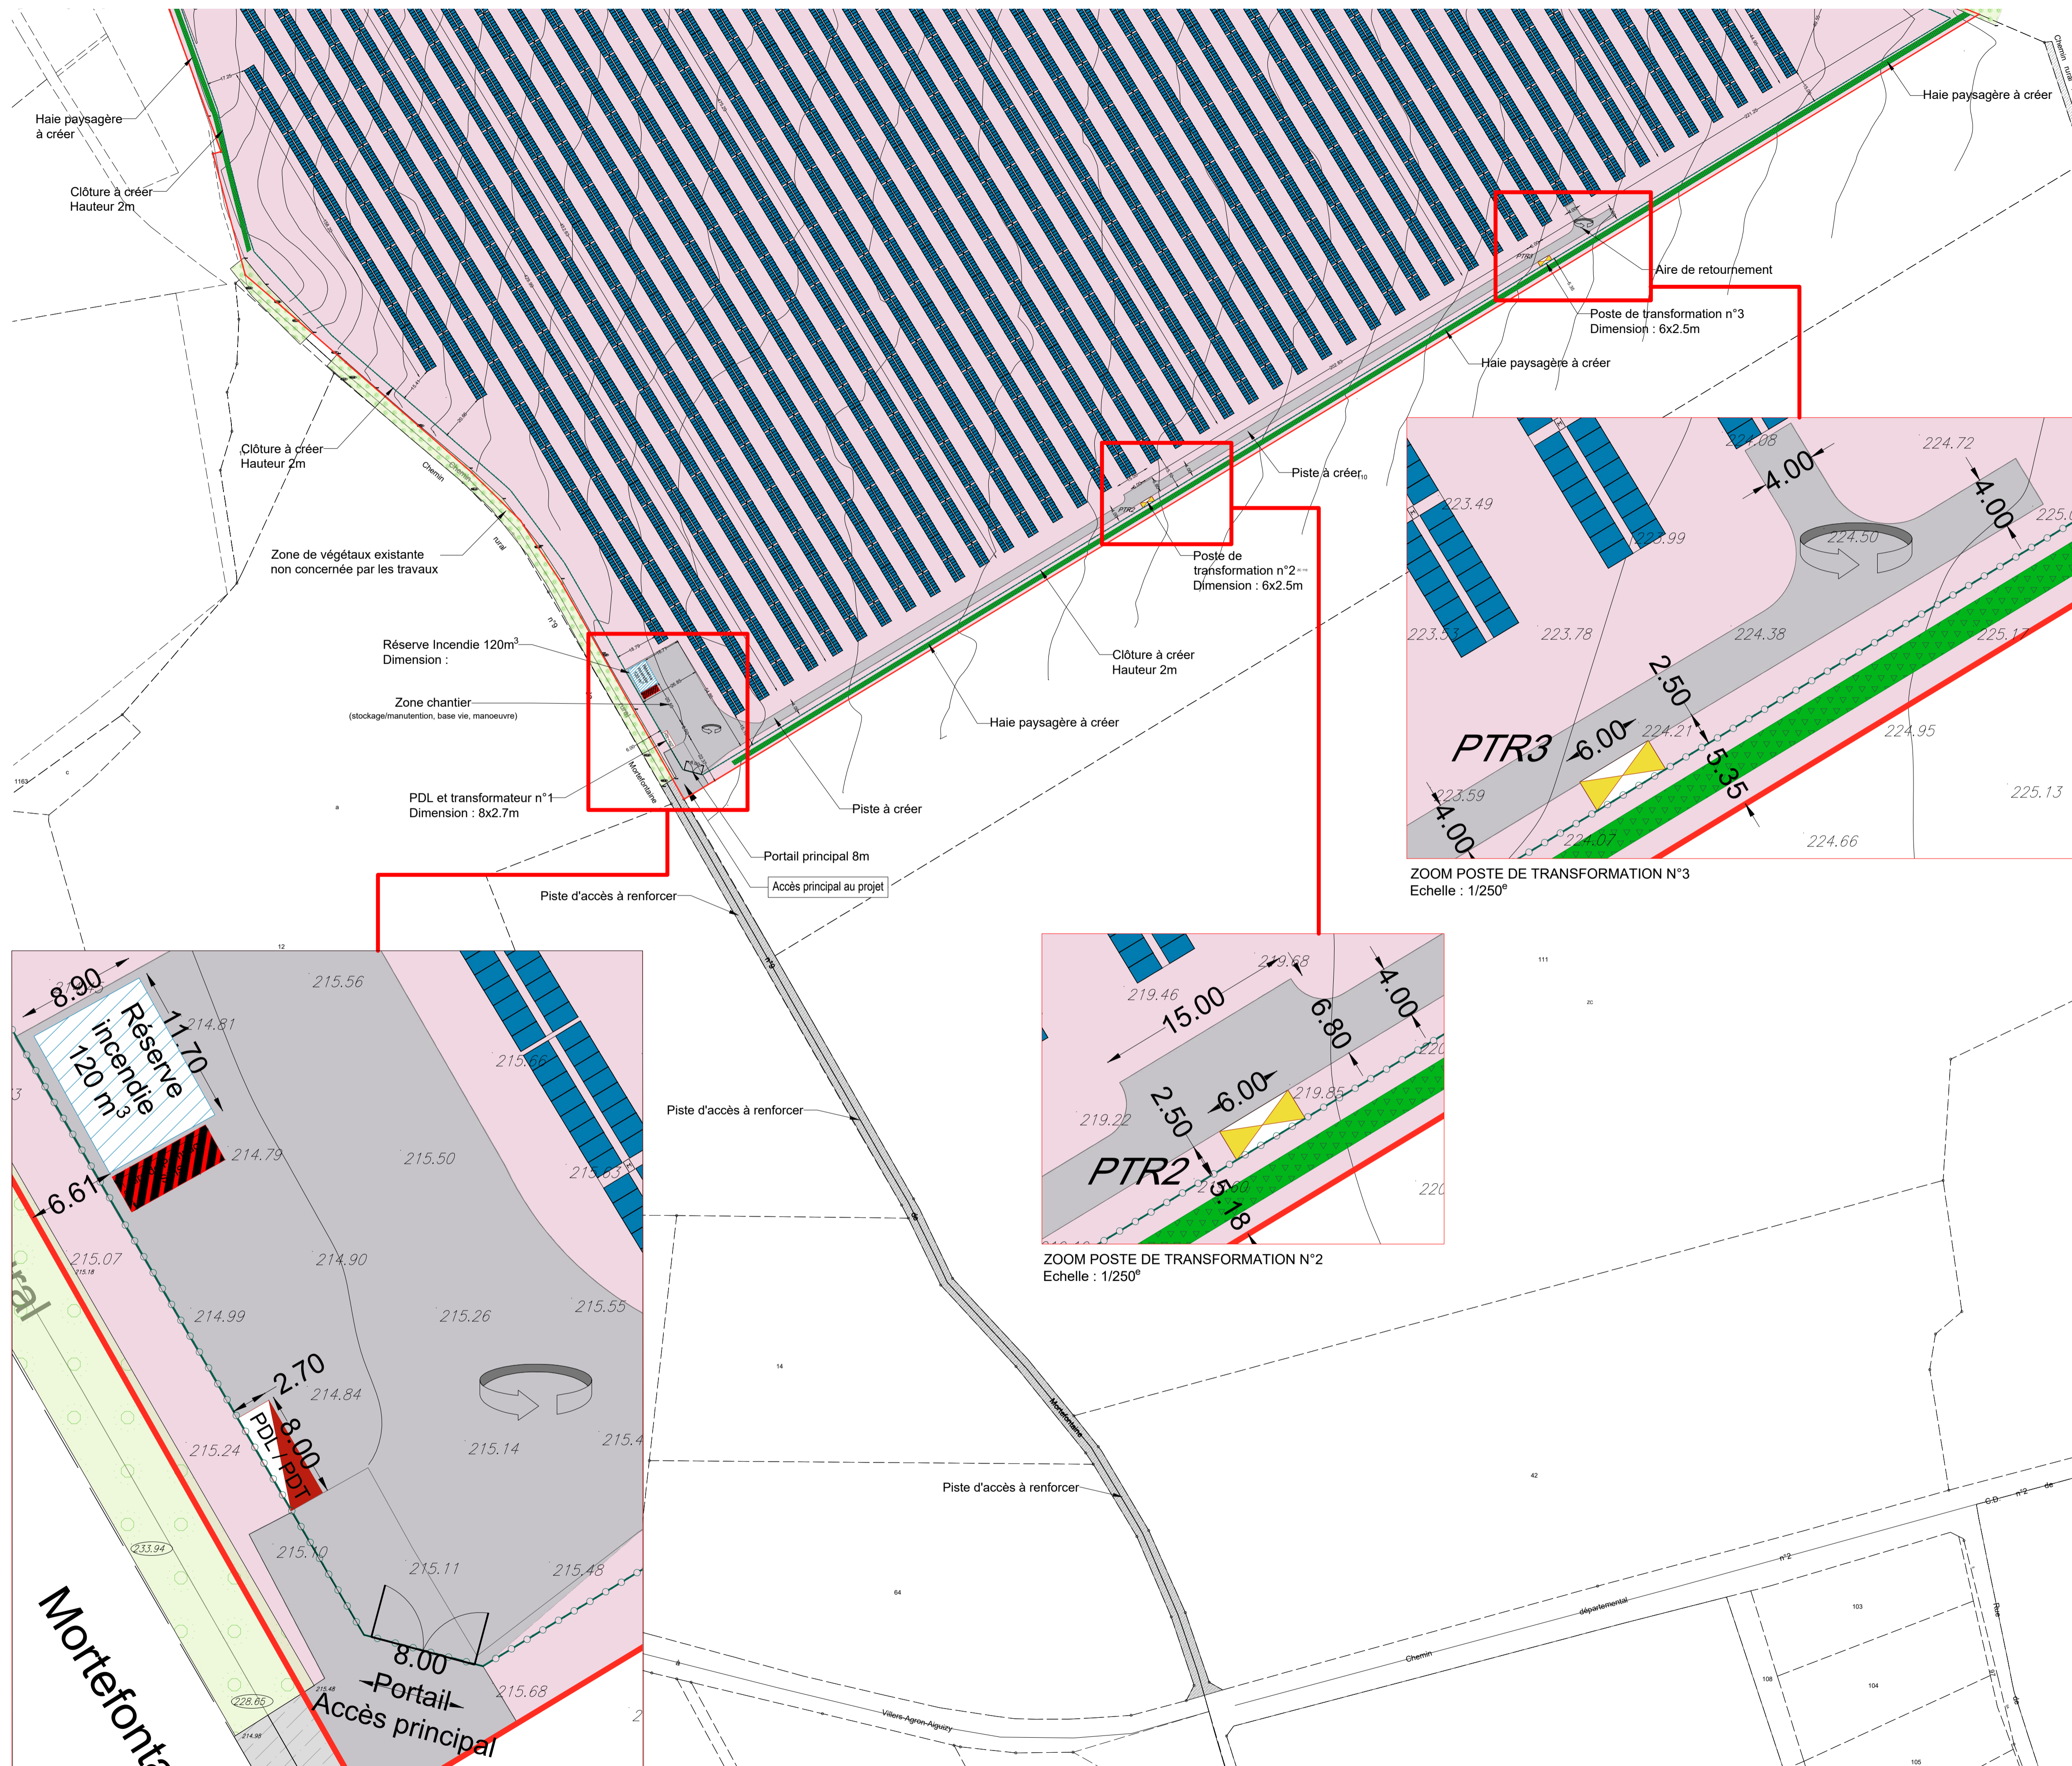

ZOOM POSTE DE TRANSFORMATION N°3
Echelle : 1/250°

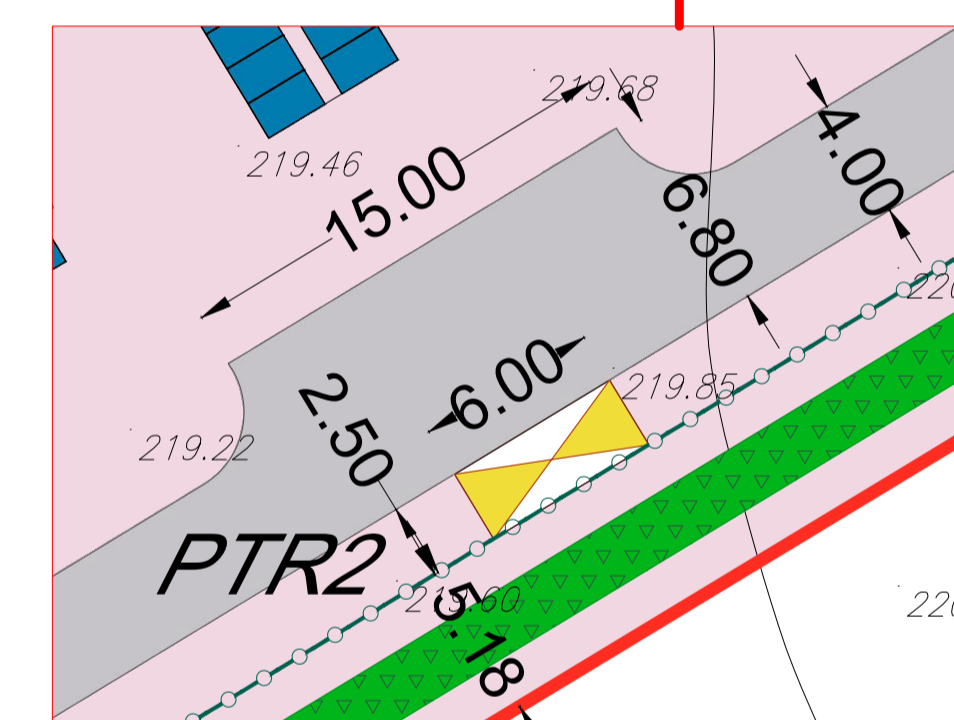

ZOOM POSTE DE TRANSFORMATION N°2
Echelle : 1/250°

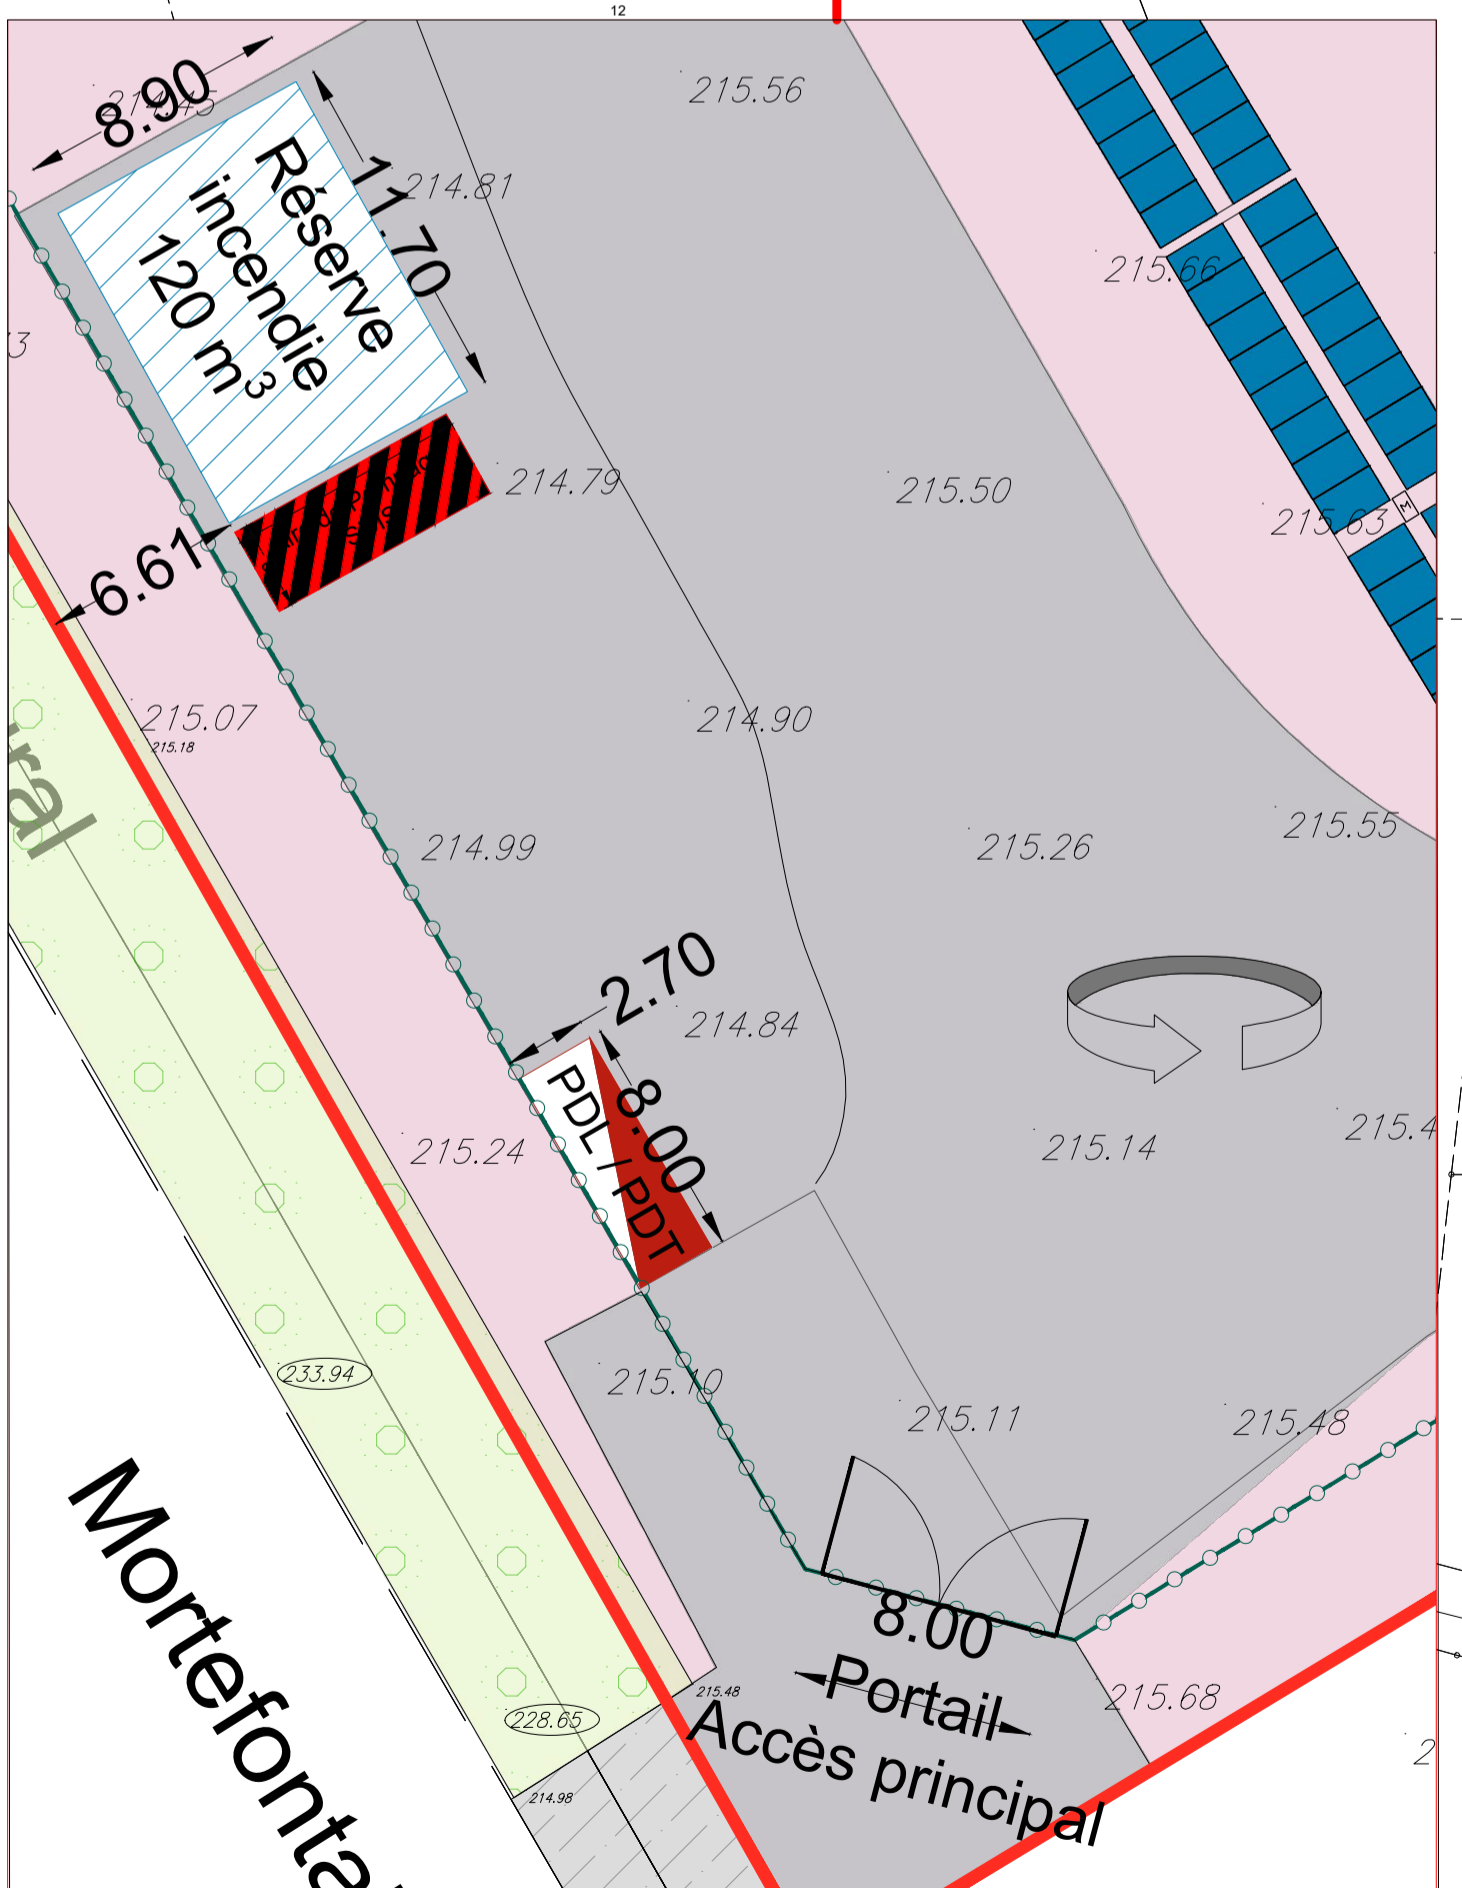

ZOOM POSTE DE LIVRAISON /DE TRANSFORMATION N°1 ET DE LA RESERVE INCENDIE
Echelle : 1/250°

DEMANDE DE PERMIS DE CONSTRUIRE

Projet:
Implantation d'un parc agrivoltaïque
Commune de Goussancourt (02)

Maître d'ouvrage:
EE AGRISOLAIRE 07
70, avenue de Clichy
75017 PARIS

PIECE n° PC 2-2

PLAN DE MASSE GENERAL
ETAT PROJET
échelle 1/1 500°

date de création : 25 Septembre 2023
modification n°1 :
modification n°2 :
modification n°3 :
modification n°4 :
modification n°5 :



SARL ATELIER r2
ATELIER D'ARCHITECTURE
24 Rue de Poitiers - 86130 Jaunay-Marigny
jrochet@hotmail.fr - 09 83 23 19 05 - 06 88 60 66 28
RCS Poitiers 539 733 774
Numéro d'inscription à l'ordre régional POI.S01202

