
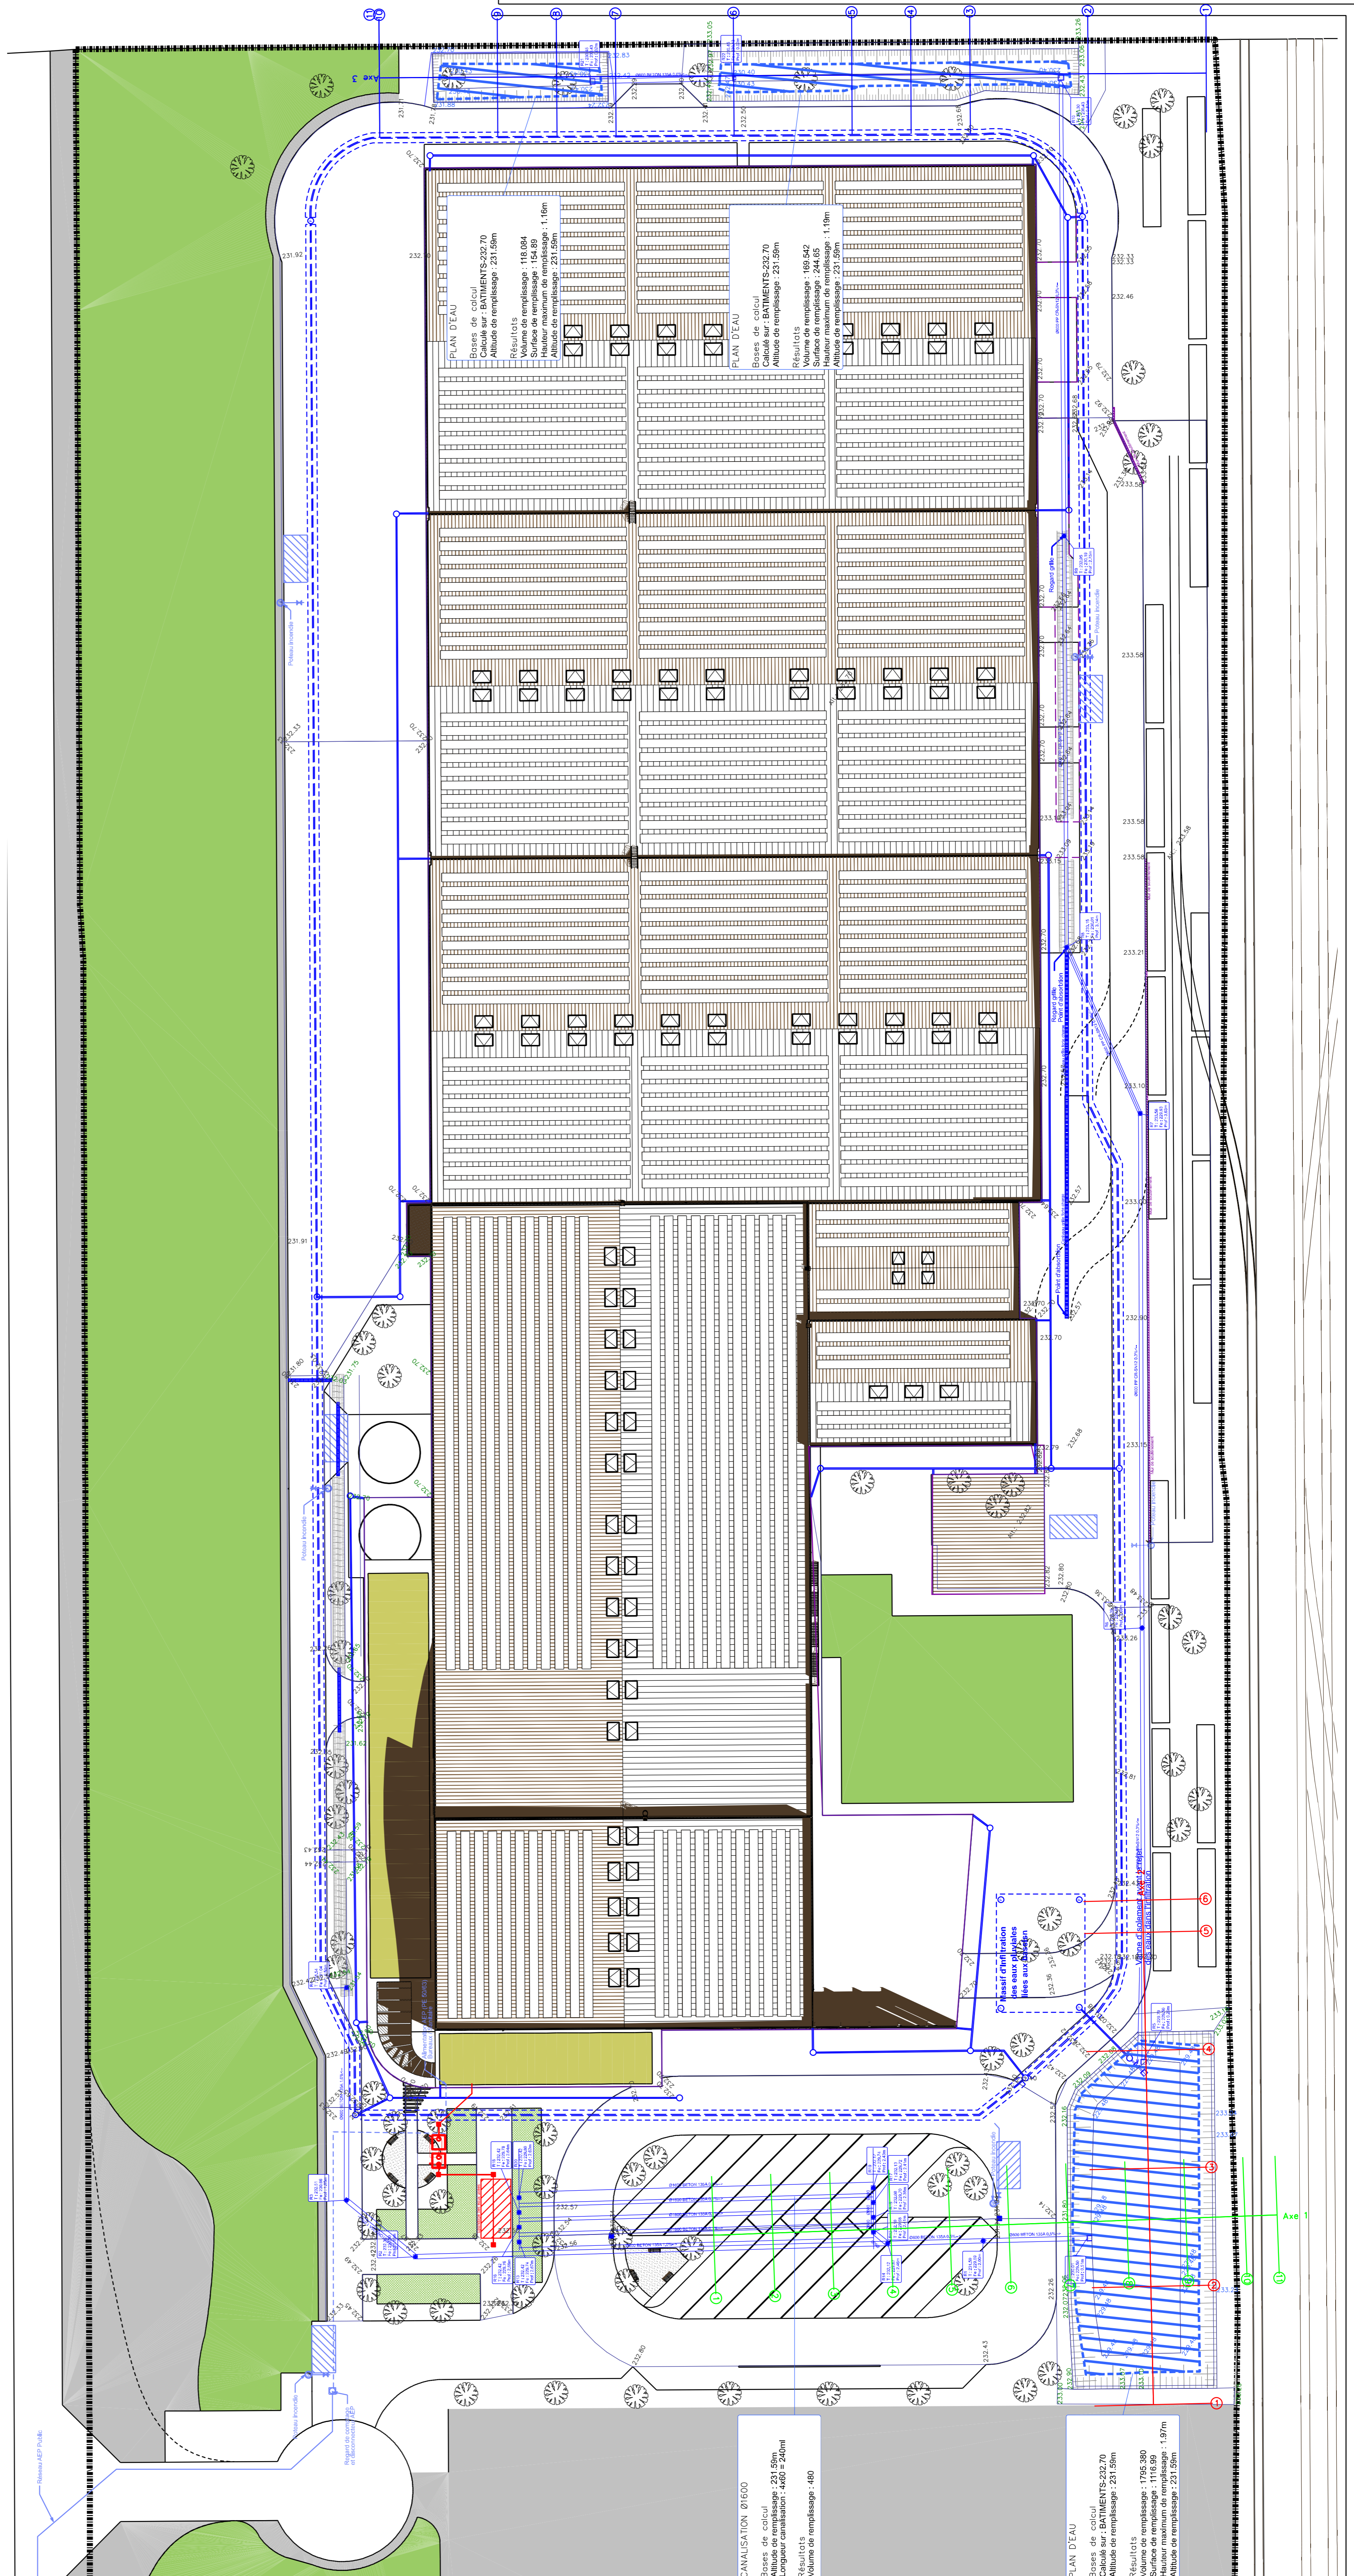
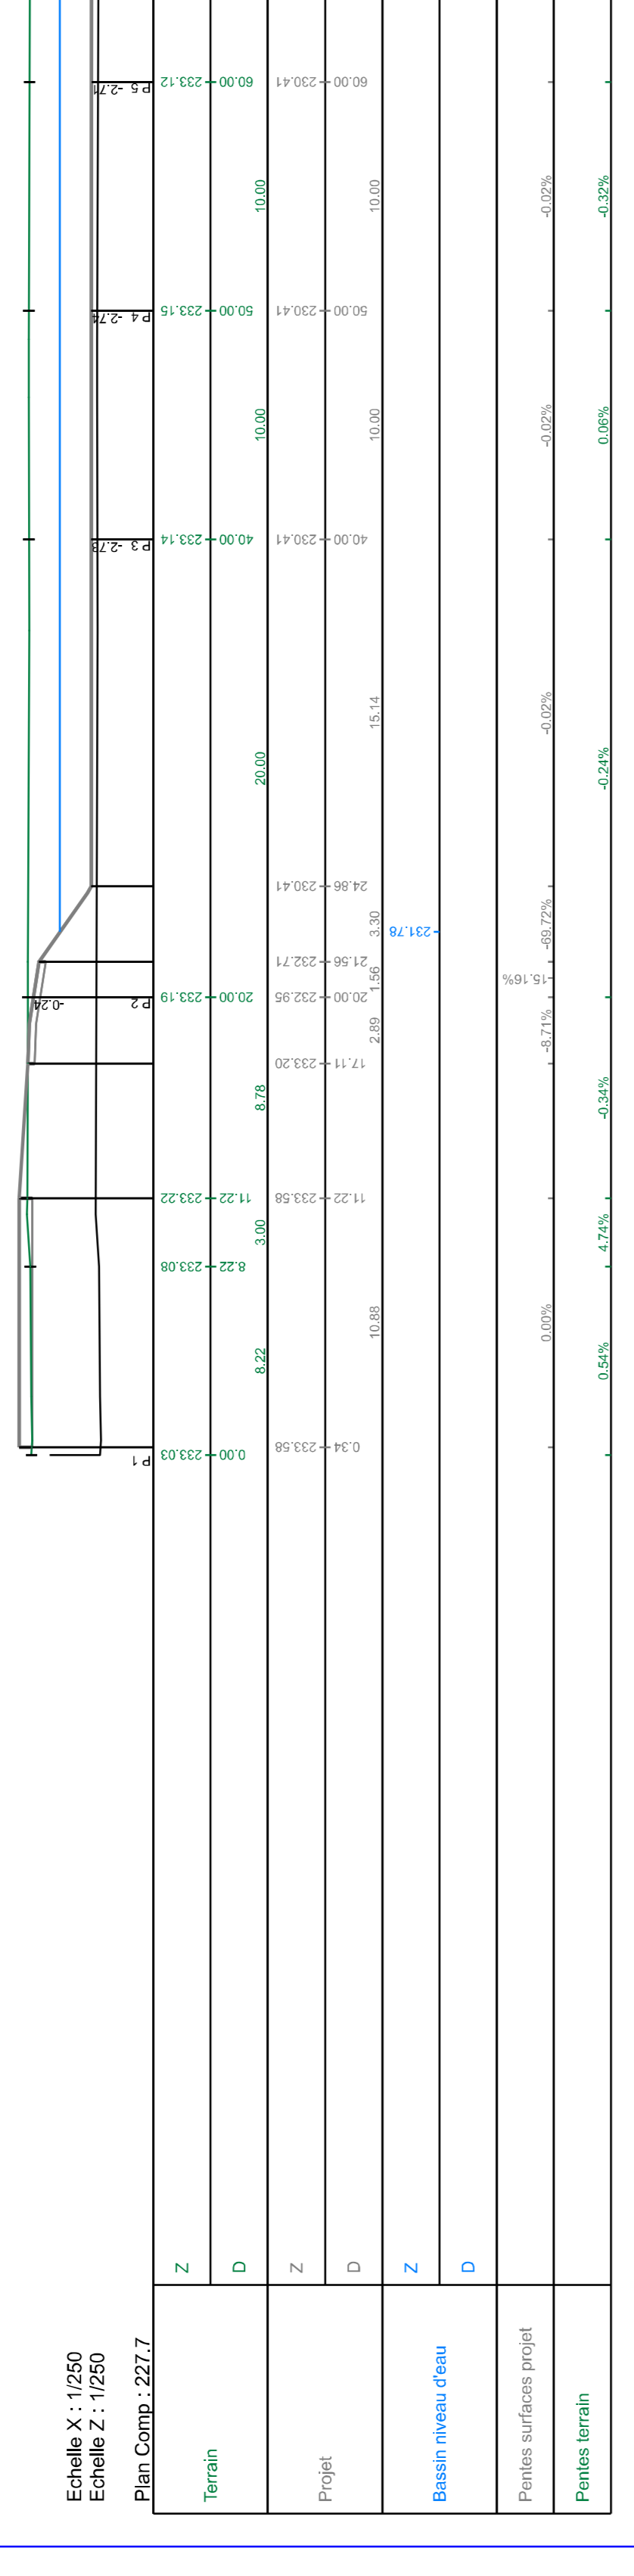
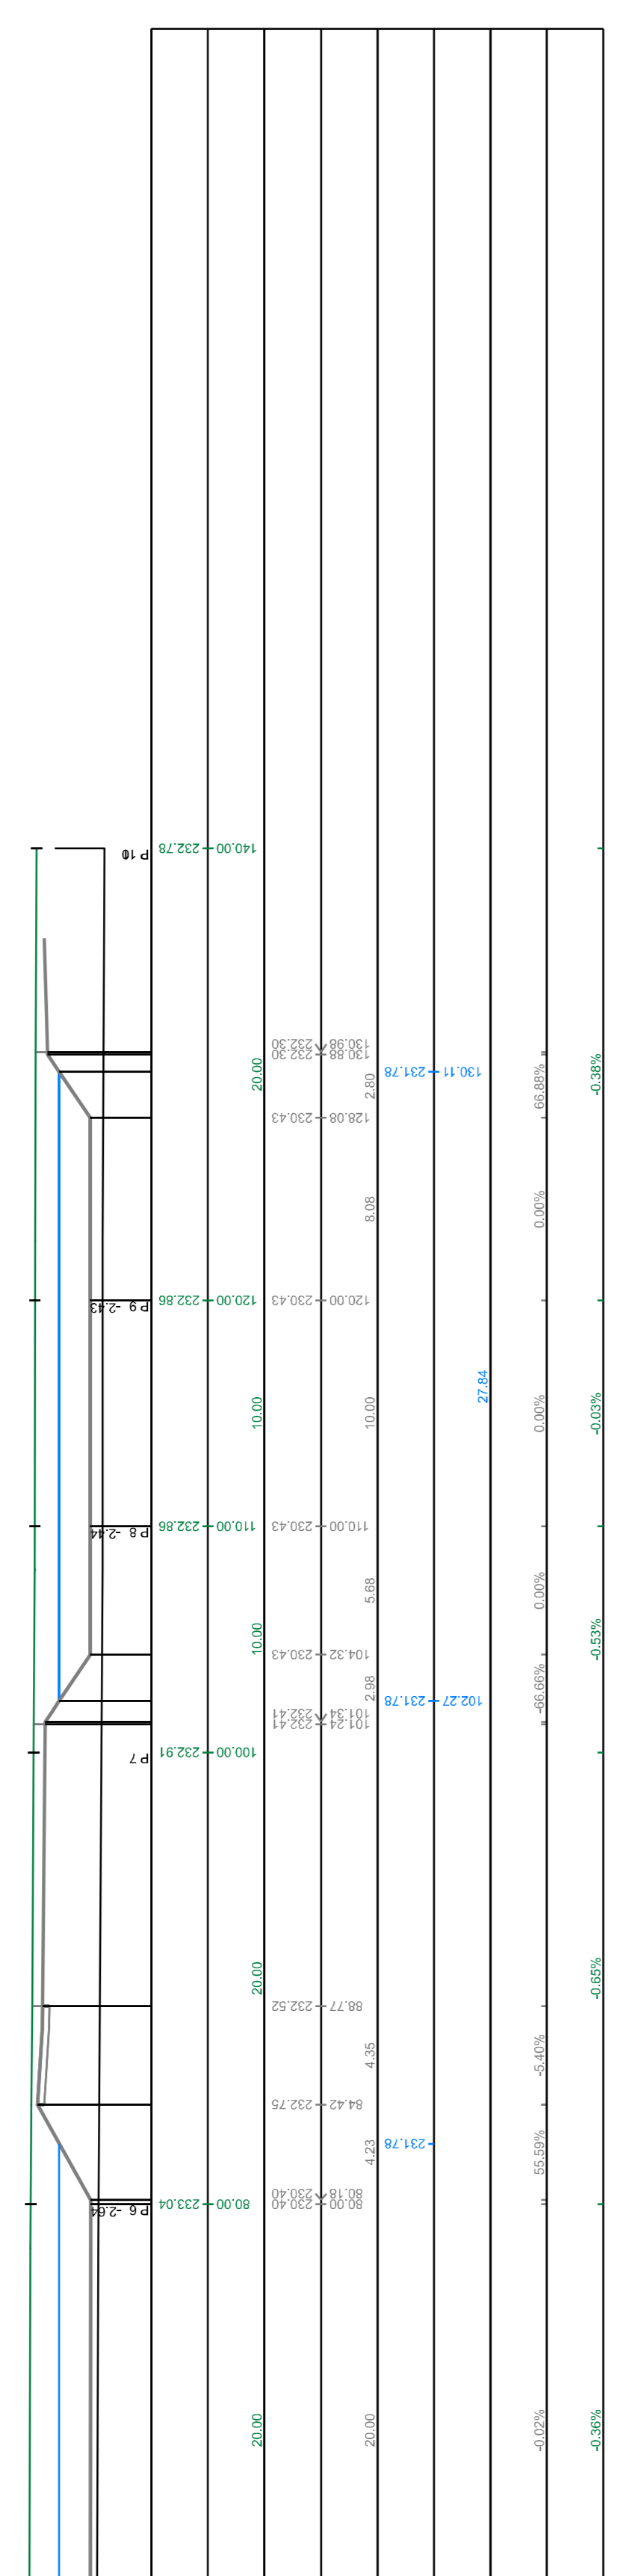
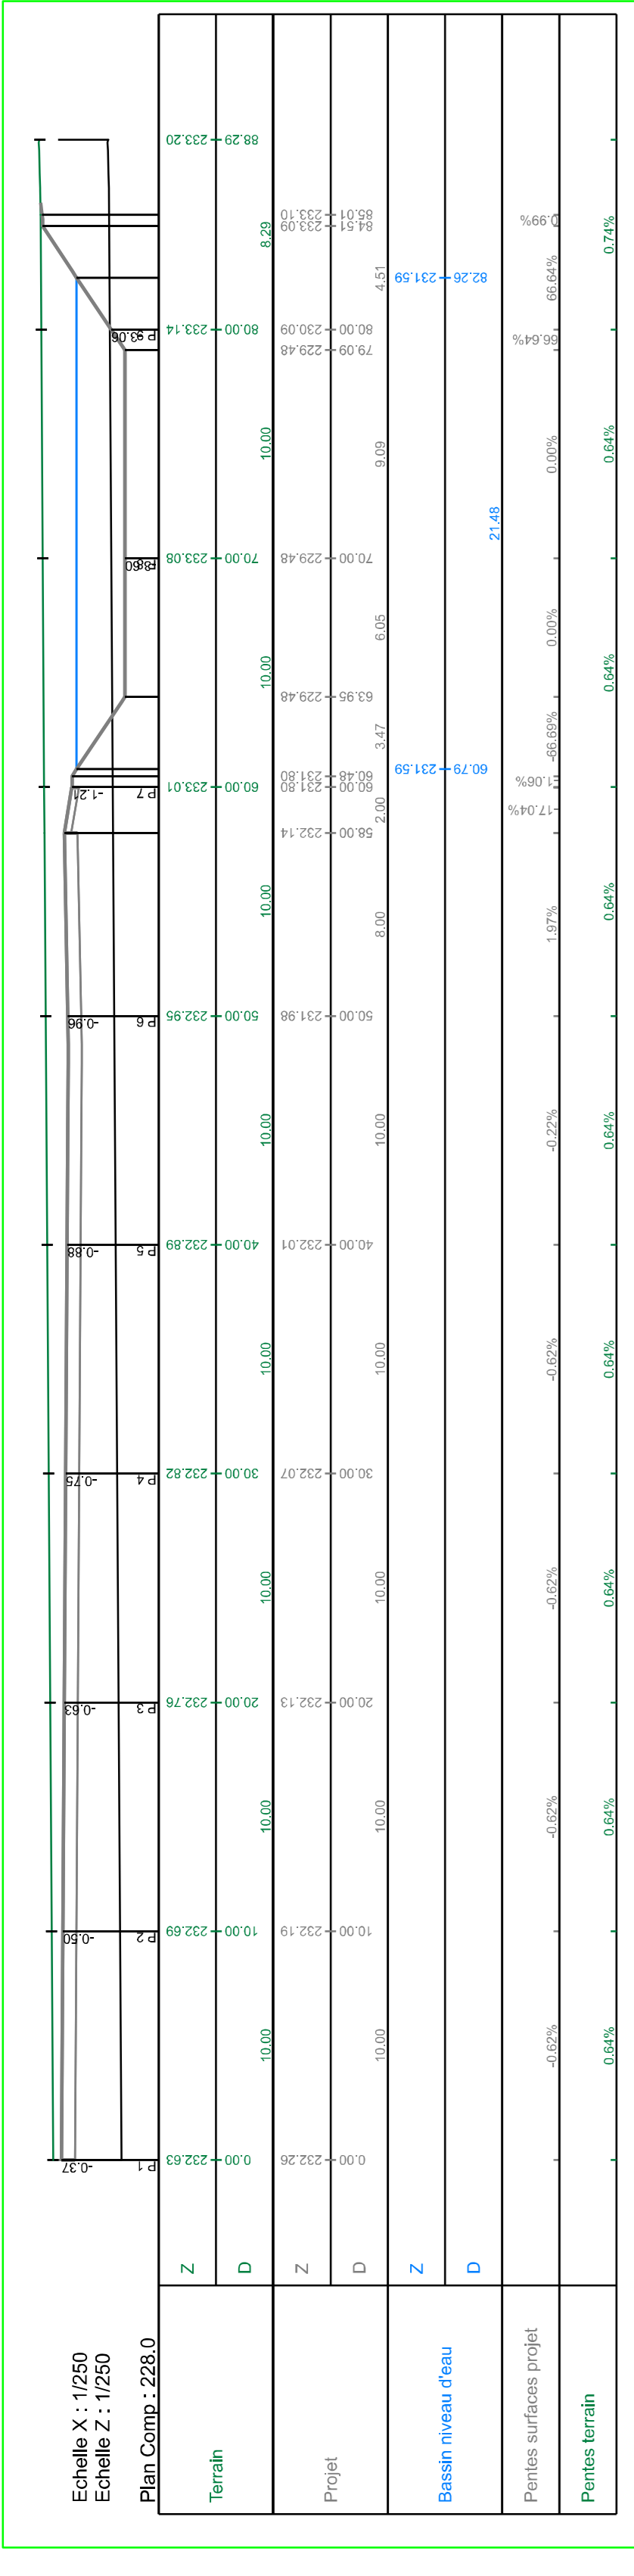


Legende Profil en long  
 Terrain naturel  
 Terrain projet

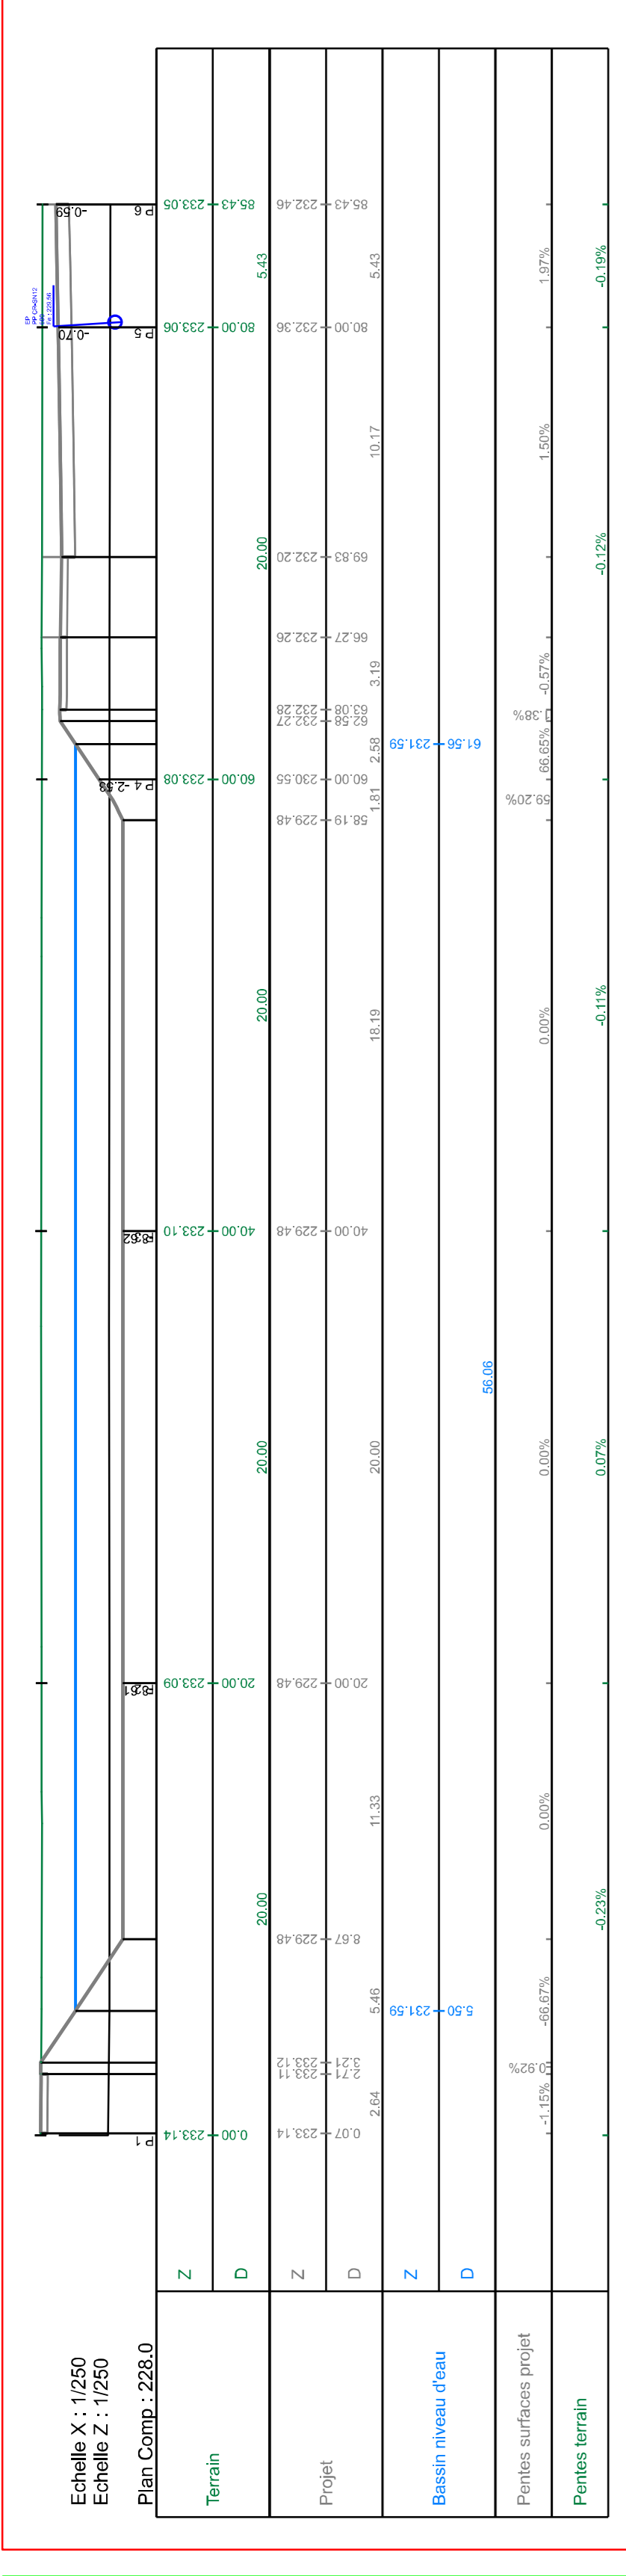

COMMUNE DE SAUSHEIM

SOPREMA

PLAN DES EAUX PUVUVALES

PHASE DE MISSION  
**PROJET**

ECHELLE : 1/500

Designé : SAUSHEIM  
 N° plan : A/P/00  
 Date de création : 10.03.2023

Ce document est la propriété de AMS INGENIERIE. Il ne saurait être cédé ou reproduit sans l'autorisation écrite de AMS INGENIERIE. Ce document n'est valable que s'il porte le cachet et la signature originale.

INDICE NATURE DE LA MODIFICATION

18.12.2023	Reprise Suite modification plan Masse
24.10.2023	Reprise suite modification plan masse
06.06.2023	Complément AEF / BU / EP
144-SOPREMA-SAUSHEIM	
ETABLI PAR : N.S.	
VERIFIE PAR : T.S.	

AMS INGENIERIE  
 Boulevard de l'Europe  
 68100 MULHOUSE