

LEGENDE :

- Rayon de 600 m autour des éoliennes (1/10ème du rayon d'affichage de 6 km)
- Limites de Communes
- Limites de Sections
- Position et emprise Rotor de l'éolienne (Ø 150 m)
- Postes de Livraison
- Plateforme / Aire de grutage
- Plateforme de stockage pales
- Chemin d'accès à créer
- Chemin à élargir et/ou à renforcer
- Zone(s) de giration provisoire(s) Aménagement(s) provisoire(s)
- LIAISONS HTA - PDL
- Zone de maintenance
- Bâtiments durs (ex : habitations, commerces, etc ...)
- Bâtiments légers (ex : hangars, garages, etc ...)

Plan établi en Lambert 93

PROJET ÉOLIEN DE BLANC MONT
Commune de HOUSSET (02250)

Maitre d'Ouvrage
ELICO FRANCE SAS
174 Quai de Commerce
75001 PARIS
www.elico-france.fr




Abords et Installations		AE
Eoliennes E1/E2/E3/E4/E5 - PDL1/PDL2		04
Echelle : 1/2 500 ^m	Première diffusion : 10 06 2024	

2024 08 - BLANC MONT - 2024 05 21 A

Index	Commentaires	Date	Signature	Vérifié

BUREAU D'ETUDES
ATECA SAS
Zone Industrielle Ouhans - 02090 LA
02250 Housset - FRANCE
Tel. 03 20 54 04 88

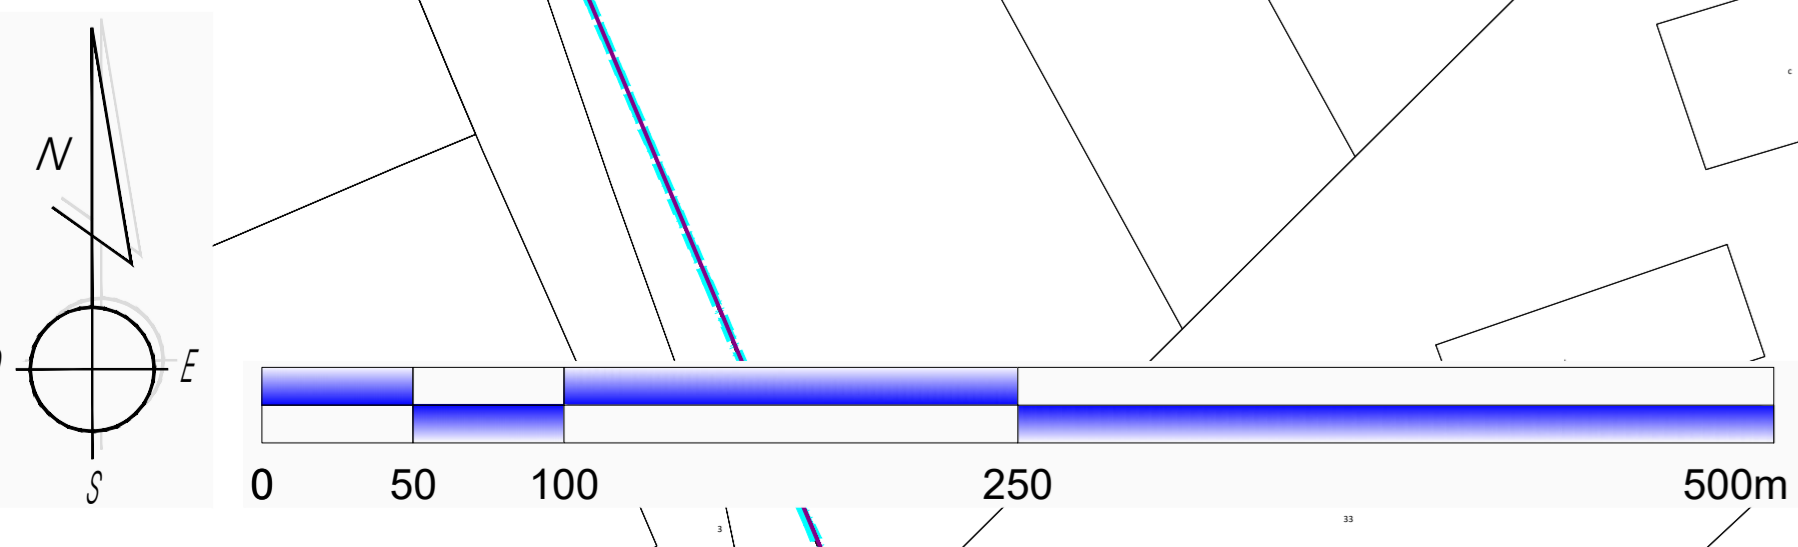



LETTRE DE DEMANDE

| Préfecture de l'Aisne
2 rue Paul Doumer
02000 LAON

Paris, le 3 juin 2024

Objet : Demande d'autorisation environnementale
Projet éolien de Blanc Mont – Commune de Housset

Monsieur le Préfet,

Je soussigné Alain JANSSENS, ai l'honneur de solliciter l'autorisation d'exploiter et de construire le parc éolien de Blanc Mont, au titre de la réglementation des Installations Classées pour la Protection de l'Environnement (rubrique n°2980).

Ce projet consiste en l'implantation de cinq éoliennes de puissance unitaire maximale de 5,9 Mégawatts, pour une puissance totale maximale de 29,5 Mégawatts, ainsi que de deux postes de livraison sur la commune de Housset.

A ce titre, je vous prie de bien vouloir trouver ci-joint le dossier d'Autorisation Environnementale, constitué des pièces requises par le décret n°2017-81 du 26 janvier 2017.

Le dossier d'autorisation environnementale doit comporter, entre autres, un plan de masse à l'échelle 1/200^e représentant l'installation et ses abords dans un rayon de 35 mètres. Etant donné l'étendue du projet, je sollicite par la présente une dérogation concernant l'échelle du plan d'ensemble joint au dossier, à savoir 1/2500^e au lieu de 1/200^e.

Je vous prie de croire, Monsieur le Préfet, en l'assurance de ma plus haute considération.

Elicio SA,
Représentée par Alain Janssens,
Président Elicio France SAS

A handwritten signature in blue ink, appearing to be "A. Janssens", written over the typed name of the signatory.

| ELICIO FRANCE SAS

Capital social: 16.180.000€

Siège social : 174, Quai de Jemmapes | 75010 Paris

T +33 (0)1 85 56 06 90 | +33 (0)1 85 56 06 95 | www.elicio-france.fr | info@elicio.be

R.C.S. PARIS 501 530 299 | TVA FR47 501 530 299 | APE-NAF : 8299Z

BNP Paribas Fortis : FR76 3000 4023 2300 0110 7353 778 | BIC : BNPAFRPP