

# Permis de construire

INTER-RANG AUGMENTE  
SUR LES LES TABLES  
AU NORD DE LA CENTRALE



**Légende :**

**Existant**

- Parcelle dédiée au projet
- Limite parcellaire
- Rivière/cours d'eau
- Bâti.
- Zone boisée ou végétalisée
- Piste d'accès au site
- Zone en eau temporaire / permanente

**À créer**

- Table photovoltaïque 2V13
- Table photovoltaïque 2V7
- Clôture réglementaire(H: 2m)
- Clôture interieur (protection faune/flore & accès pédagogique sécurisé)
- Poste de transformation
- Poste de livraison
- Portail (L: 6m)
- Portail (interieur centrale PV)
- Piste carrossable,existante ou à créer
- Piste stabilisée à créer ou renforcer
- Piste stabilisée existante ou à renforcer
- Réserve incendie souple
- Aire de pompage (SDIS)
- Zone écologique préservée
- Zone tampon débroussaillée
- Mât de vidéosurveillance

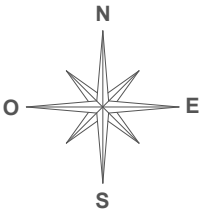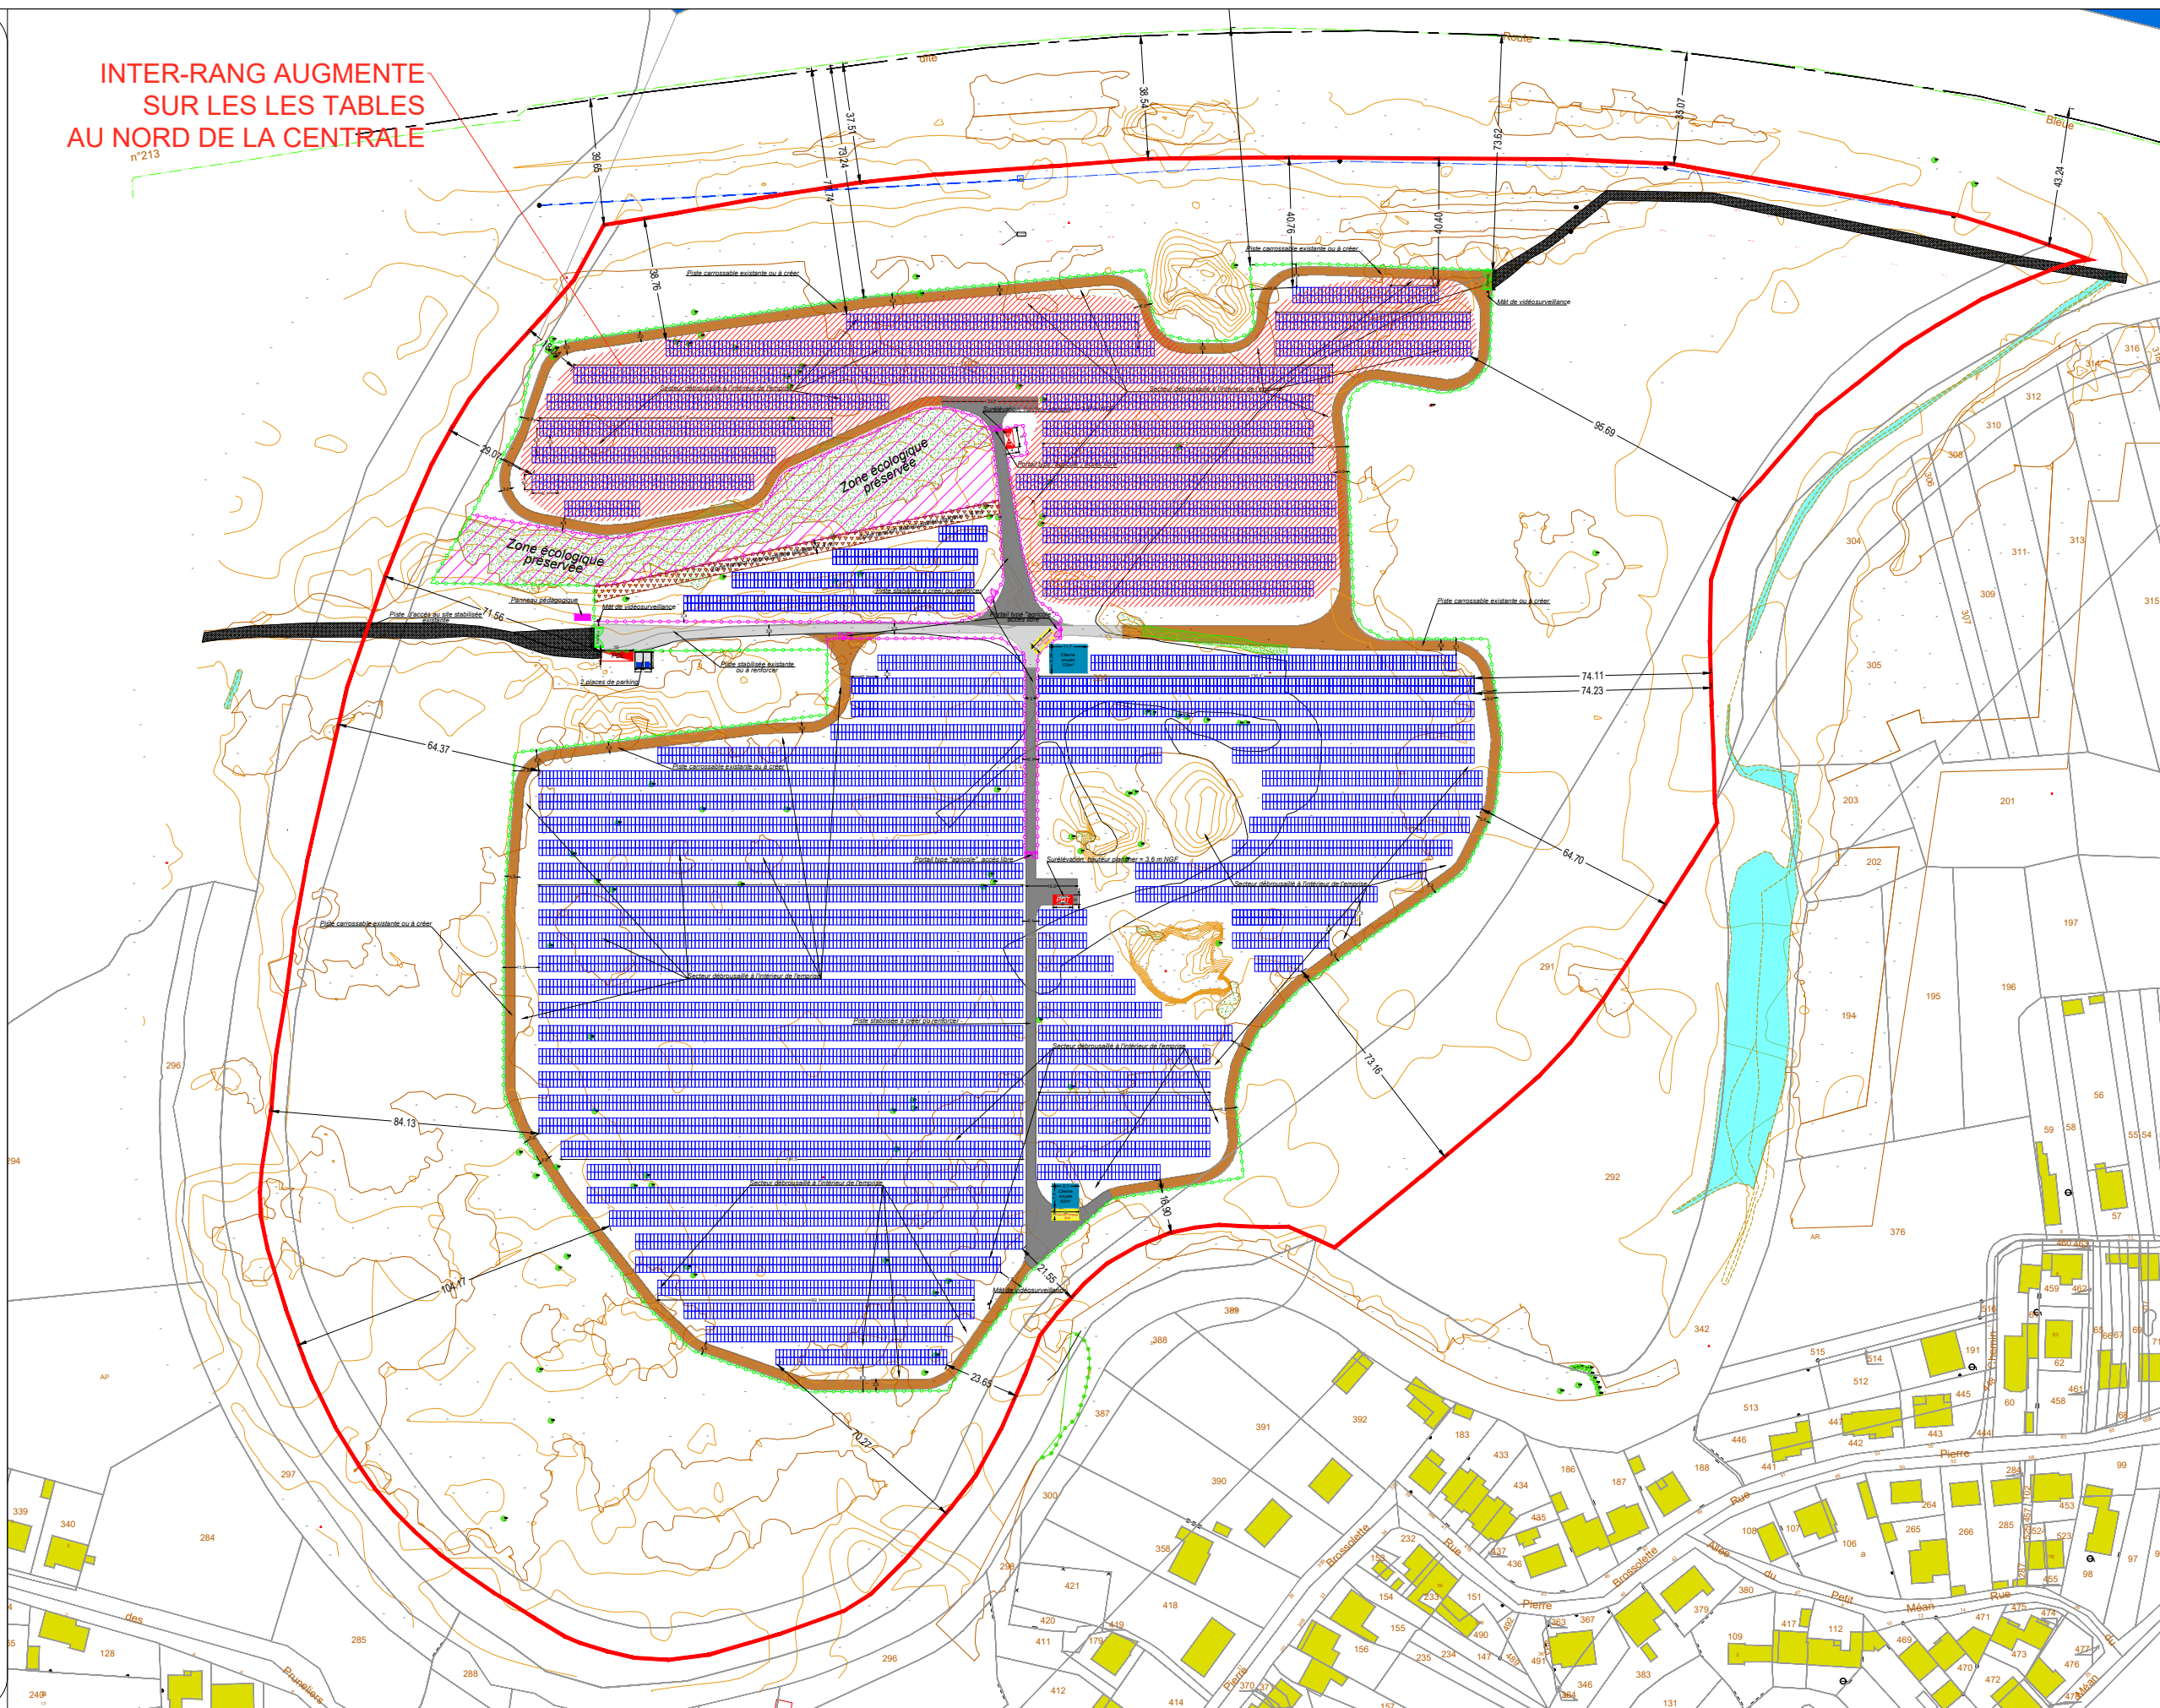**SARL ATELIER R2**  
24 Rue de Poitiers  
86130 JAUNAY-MARIGNY  
Tél : 06 88 60 66 28  
Mail : jrocher@hotmail.fr  
SARL au capital de 100000€ - N°SIREN 889 785 774 - 889 785 774 - 889 785 774

MAITRE D'OUVRAGE :  
**Sem ENR44**

**SAS CENTRALE SOLAIRE MENEÉ LAMBOURG**  
Bât. F - Parc d'activités du Bois Cesbron  
Rue Roland Garros  
44700 Orvault  
06 08 35 30 43

**saint-nazaire agglo**

MAITRE D'OEUVRE :  
**SARL ATELIER R2**

24 Rue de Poitiers  
86130 Jaunay-Marigny  
ar2.archi@gmail.com  
06 88 60 66 28

BUREAU ETUDE PHOTOVOLTAIQUE :  
**SOG SOLAR**  
16 Rue Saint Joseph  
85000 Mouilleron-le-Captif  
contact@sogsolar.com  
02 52 43 02 03

**Réalisation d'une centrale photovoltaïque au sol**  
Lieu-dit La Menée Lambourg  
commune de TRIGNAC (44)

date: 13 fév. 2023 (MAJ nov. 2024)

échelle : 1/2000<sup>e</sup>

**Plan de masse**  
état projeté

pièce n° : **PC 2-1**



# Permis de construire



## Légende :

### Existant

- Parcelle dédiée au projet
- Limite parcellaire
- Rivière/cours d'eau
- Bâti.
- Zone boisée ou végétalisée
- Piste d'accès au site
- Zone en eau temporaire / permanente

### À créer

- Table photovoltaïque 2V13
- Table photovoltaïque 2V7
- Clôture réglementaire (H: 2m)
- Clôture intérieur (protection faune/flore & accès pédagogique sécurisé)
- Poste de transformation
- Poste de livraison
- Portail (L: 6m)
- Portail (intérieur centrale PV)
- Piste carrossable, existante ou à créer
- Piste stabilisée à créer ou renforcer
- Piste stabilisée existante ou à renforcer
- Réserve incendie souple
- Aire de pompage (SDIS)
- Zone écologique préservée
- Zone tampon débroussaillée
- Mât de vidéosurveillance

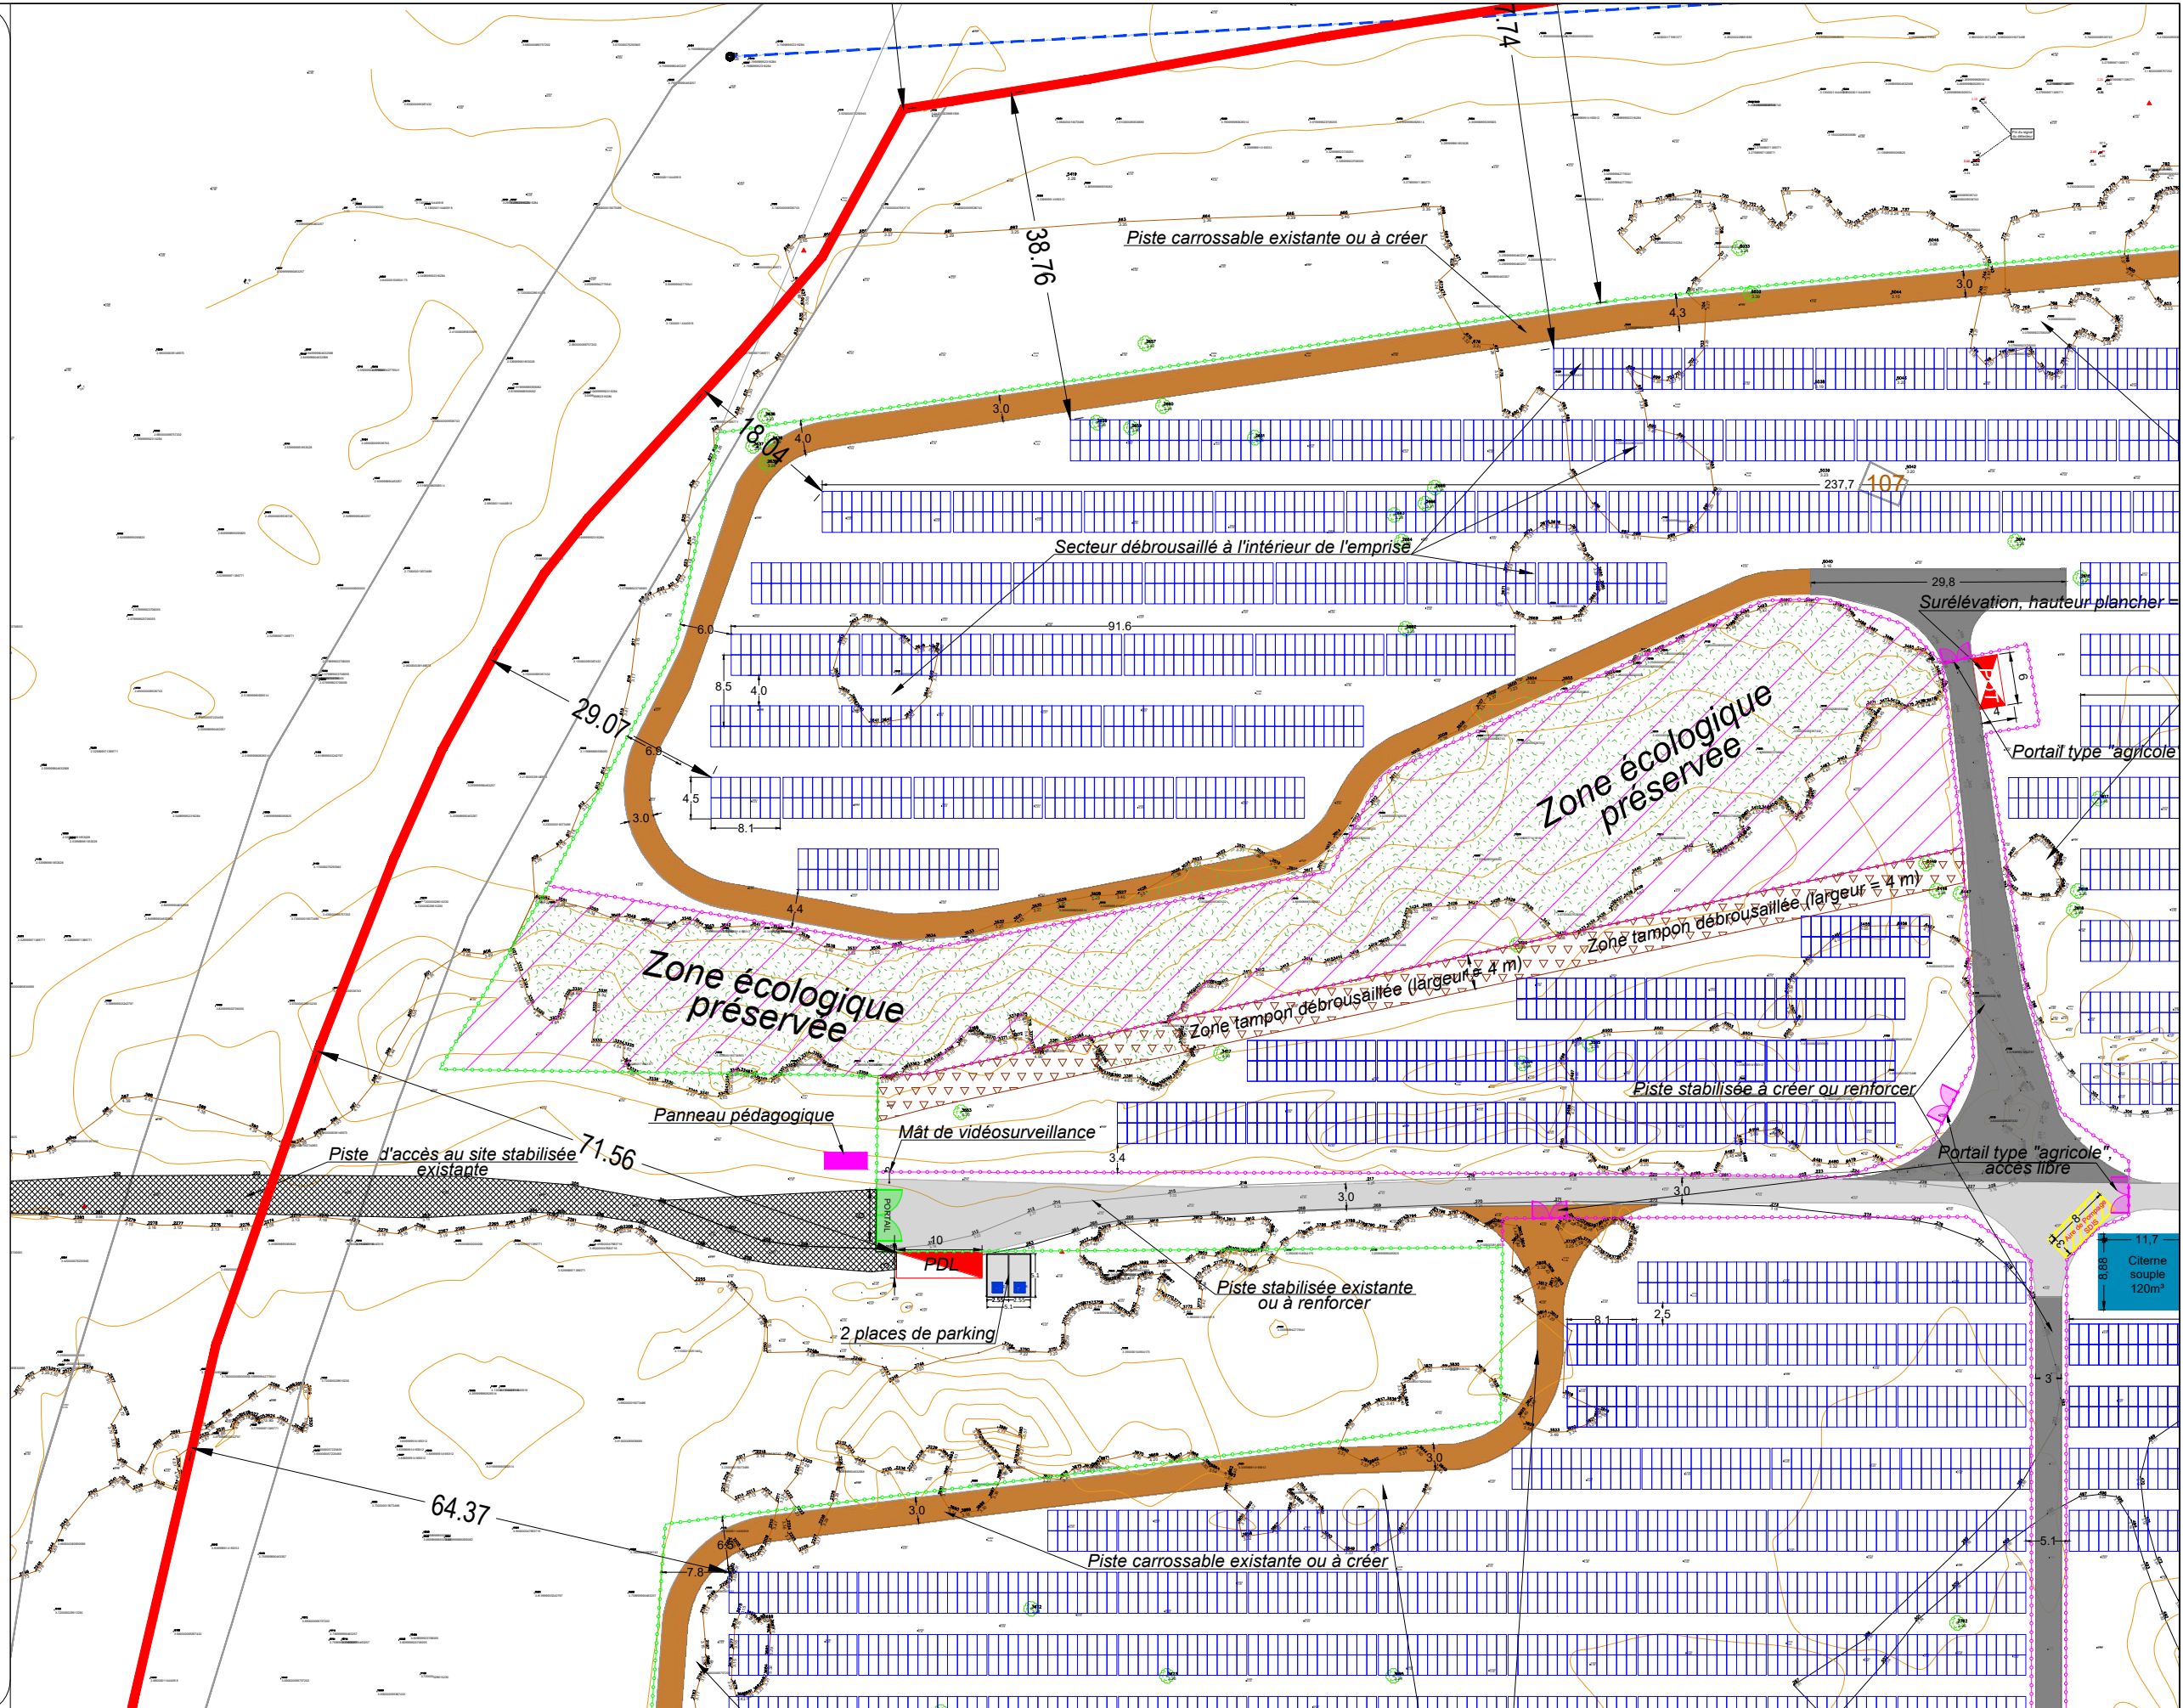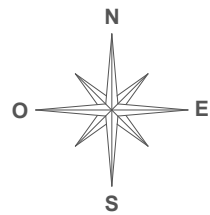

MAITRE D'OUVRAGE :



**SAS CENTRALE SOLAIRE MENEÉ LAMBOURG**  
 Bât. F - Parc d'activités du Bois Cesbron  
 Rue Roland Garros  
 44700 Orvault  
 06 08 35 30 43



MAITRE D'OEUVRE :



**SARL ATELIER R2**  
 24 Rue de Poitiers  
 86130 Jaunay-Marigny  
 ar2.archi@gmail.com  
 06 88 60 66 28

BUREAU ETUDE PHOTOVOLTAÏQUE :



**SOG SOLAR**  
 16 Rue Saint Joseph  
 85000 Mouilleron-le-Captif  
 contact@sogsolar.com  
 02 52 43 02 03

**Réalisation d'une centrale photovoltaïque au sol**  
 Lieu-dit La Menée Lambourg  
 commune de TRIGNAC (44)

date: 13 fév. 2023 (MAJ nov. 2024)

échelle : 1/750°

**Plan de masse**  
 état projeté






 
 
pièce n° : PC 2-2




 














# Permis de construire



## Légende :
  
### Existant

-  -Parcelle dédiée au projet
-  -Limite parcellaire
-  -Rivière/cours d'eau
-  -Bâti.
-  -Zone boisée ou végétalisée
-  -Piste d'accès au site
-  -Zone en eau temporaire / permanente

### À créer

  -  -Table photovoltaïque 2V13
-  -Table photovoltaïque 2V7
-  -Clôture réglementaire(H: 2m)
-  -Clôture intérieur (protection faune/flore & accès pédagogique sécurisé)
-  -Poste de transformation
-  -Poste de livraison
-  -Portail (L: 6m)
-  -Portail (intérieur centrale PV)
-  -Piste carrossable, existante ou à créer
-  -Piste stabilisée à créer ou renforcer
-  -Piste stabilisée existante ou à renforcer
-  -Réserve incendie souple
-  -Aire de pompage (SDIS)
-  -Zone écologique préservée
-  -Zone tampon débroussaillée
-  -Mât de vidéosurveillance

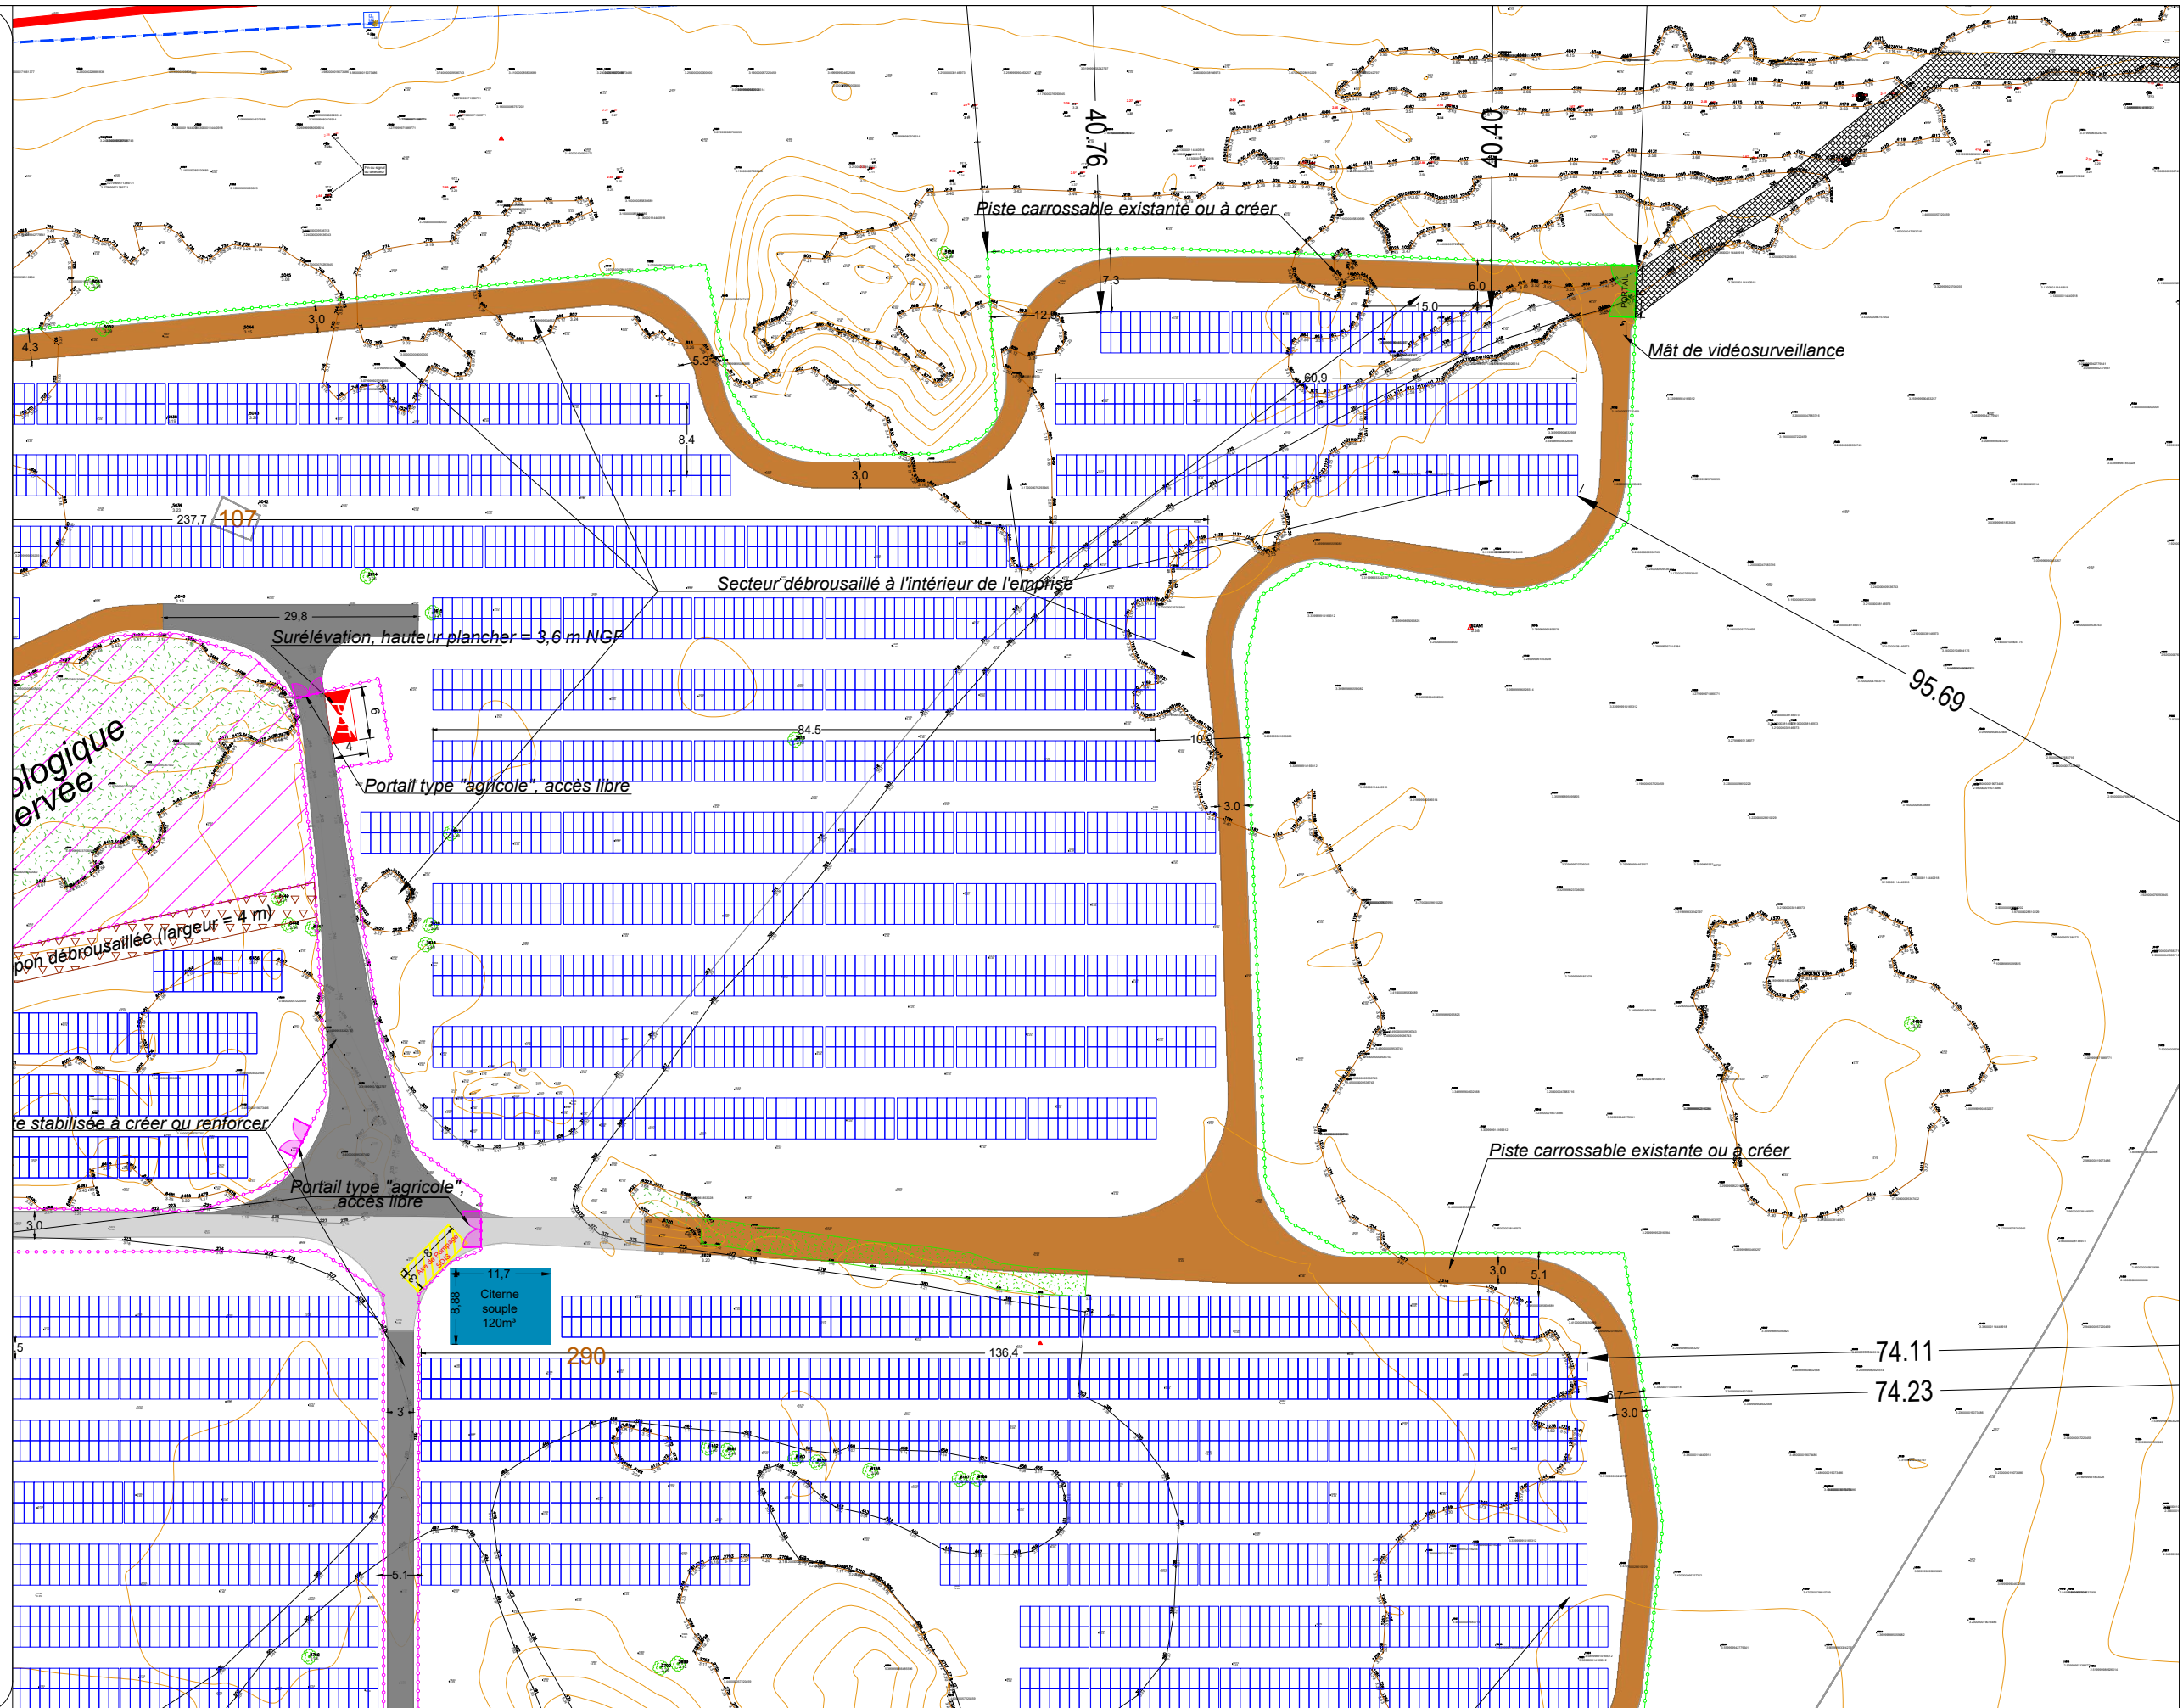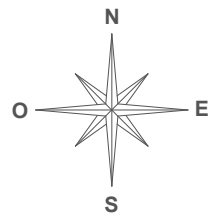

MAITRE D'OUVRAGE :

**SAS CENTRALE SOLAIRE MENEÉ LAMBOURG**  
 Bât. F - Parc d'activités du Bois Cesbron  
 Rue Roland Garros  
 44700 Orvault  
 06 08 35 30 43



MAITRE D'OEUVRE :



**SARL ATELIER R2**  
 24 Rue de Poitiers  
 86130 Jaunay-Marigny  
 ar2.archi@gmail.com  
 06 88 60 66 28

BUREAU ETUDE PHOTOVOLTAÏQUE :

**SOG SOLAR**  
 16 Rue Saint Joseph  
 85000 Moulleron-le-Captif  
 contact@sogsolar.com  
 02 52 43 02 03

**Réalisation d'une centrale photovoltaïque au sol**  
 Lieu-dit La Menée Lambourg  
 commune de TRIGNAC (44)

date: 13 fév. 2023 (MAJ nov. 2024)

échelle : 1/750°








**Plan de masse**  
 état projeté

pièce n° : PC 2-3

















# Permis de construire



## Légende :

### Existant

-  -Parcelle dédiée au projet
-  -Limite parcellaire
-  -Rivière/cours d'eau
-  -Bâti.
-  -Zone boisée ou végétalisée
-  -Piste d'accès au site
-  -Zone en eau temporaire / permanente

### À créer

-  -Table photovoltaïque 2V13
-  -Table photovoltaïque 2V7
-  -Clôture réglementaire(H: 2m)
-  -Clôture intérieur (protection faune/flore & accès pédagogique sécurisé)
-  -Poste de transformation
-  -Poste de livraison
-  -Portail (L: 6m)
-  -Portail (intérieur centrale PV)
-  -Piste carrossable, existante ou à créer
-  -Piste stabilisée à créer ou renforcer
-  -Piste stabilisée existante ou à renforcer
-  -Réserve incendie souple
-  -Aire de pompage (SDIS)
-  -Zone écologique préservée
-  -Zone tampon débroussaillée
-  -Mât de vidéosurveillance

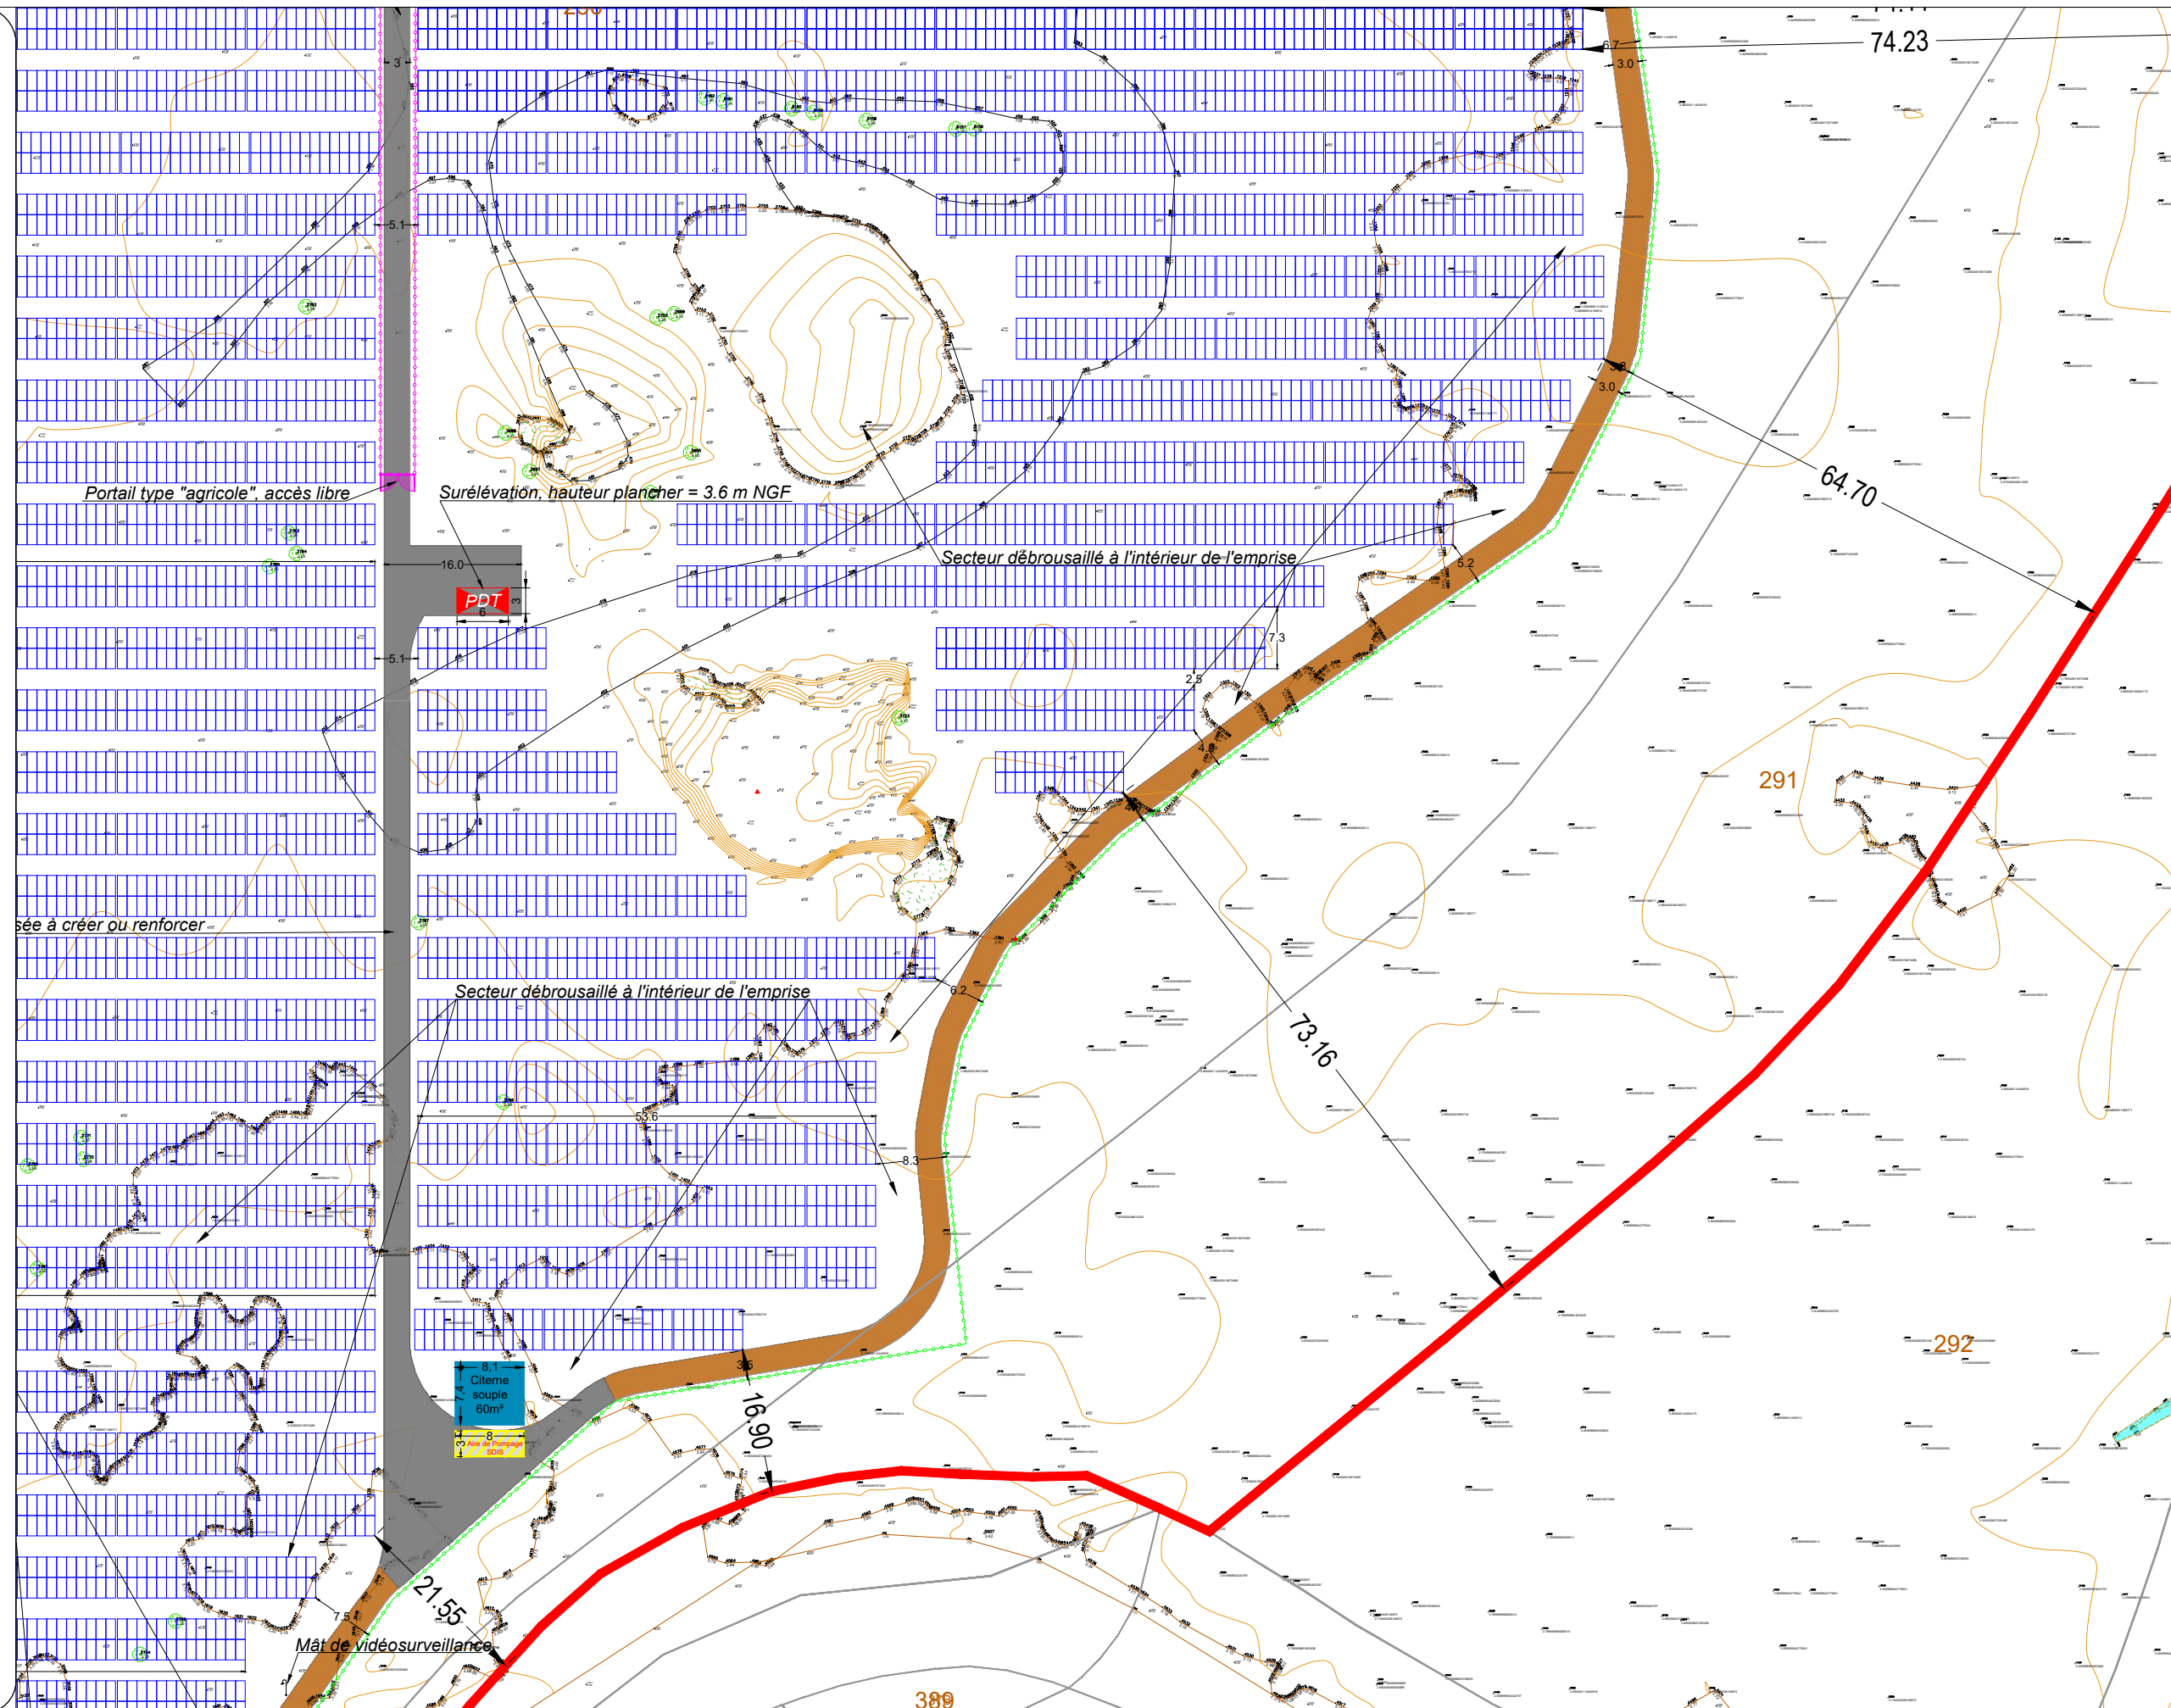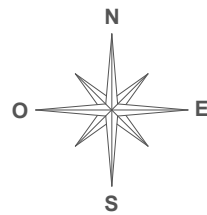

MAITRE D'OUVRAGE :

**SAS CENTRALE SOLAIRE MENEÉ LAMBOURG**  
 Bât. F - Parc d'activités du Bois Cesbron  
 Rue Roland Garros  
 44700 Orvault  
 06 08 35 30 43



MAITRE D'OEUVRE :



**SARL ATELIER R2**  
 24 Rue de Poitiers  
 86130 Jaunay-Marigny  
 ar2.archi@gmail.com  
 06 88 60 66 28

BUREAU ETUDE PHOTOVOLTAIQUE :



**SOG SOLAR**  
 16 Rue Saint Joseph  
 85000 Mouilleron-le-Captif  
 contact@sogsolar.com  
 02 52 43 02 03

**Réalisation d'une centrale photovoltaïque au sol**  
 Lieu-dit La Menée Lambourg  
 commune de TRIGNAC (44)

date: 13 fév. 2023 (MAJ nov. 2024)

échelle : 1/750°

**Plan de masse**  
 état projeté

pièce n° : PC 2-4































# Permis de construire

## Légende :

- Existant**
-  -Parcelle dédiée au projet
  -  -Limite parcellaire
  -  -Rivière/cours d'eau
  -  -Bâti.
  -  -Zone boisée ou végétalisée
  -  -Piste d'accès au site
  -  -Zone en eau temporaire / permanente
- À créer**
-  -Table photovoltaïque 2V13
  -  -Table photovoltaïque 2V7
  -  -Clôture réglementaire(H: 2m)
  -  -Clôture intérieur (protection faune/flore & accès pédagogique sécurisé)
  -  -Poste de transformation
  -  -Poste de livraison
  -  -Portail (L: 6m)
  -  -Portail (intérieur centrale PV)
  -  -Piste carrossable, existante ou à créer
  -  -Piste stabilisée à créer ou renforcer
  -  -Piste stabilisée existante ou à renforcer
  -  -Réserve incendie souple
  -  -Aire de pompage (SDIS)
  -  -Zone écologique préservée
  -  -Zone tampon débroussaillée

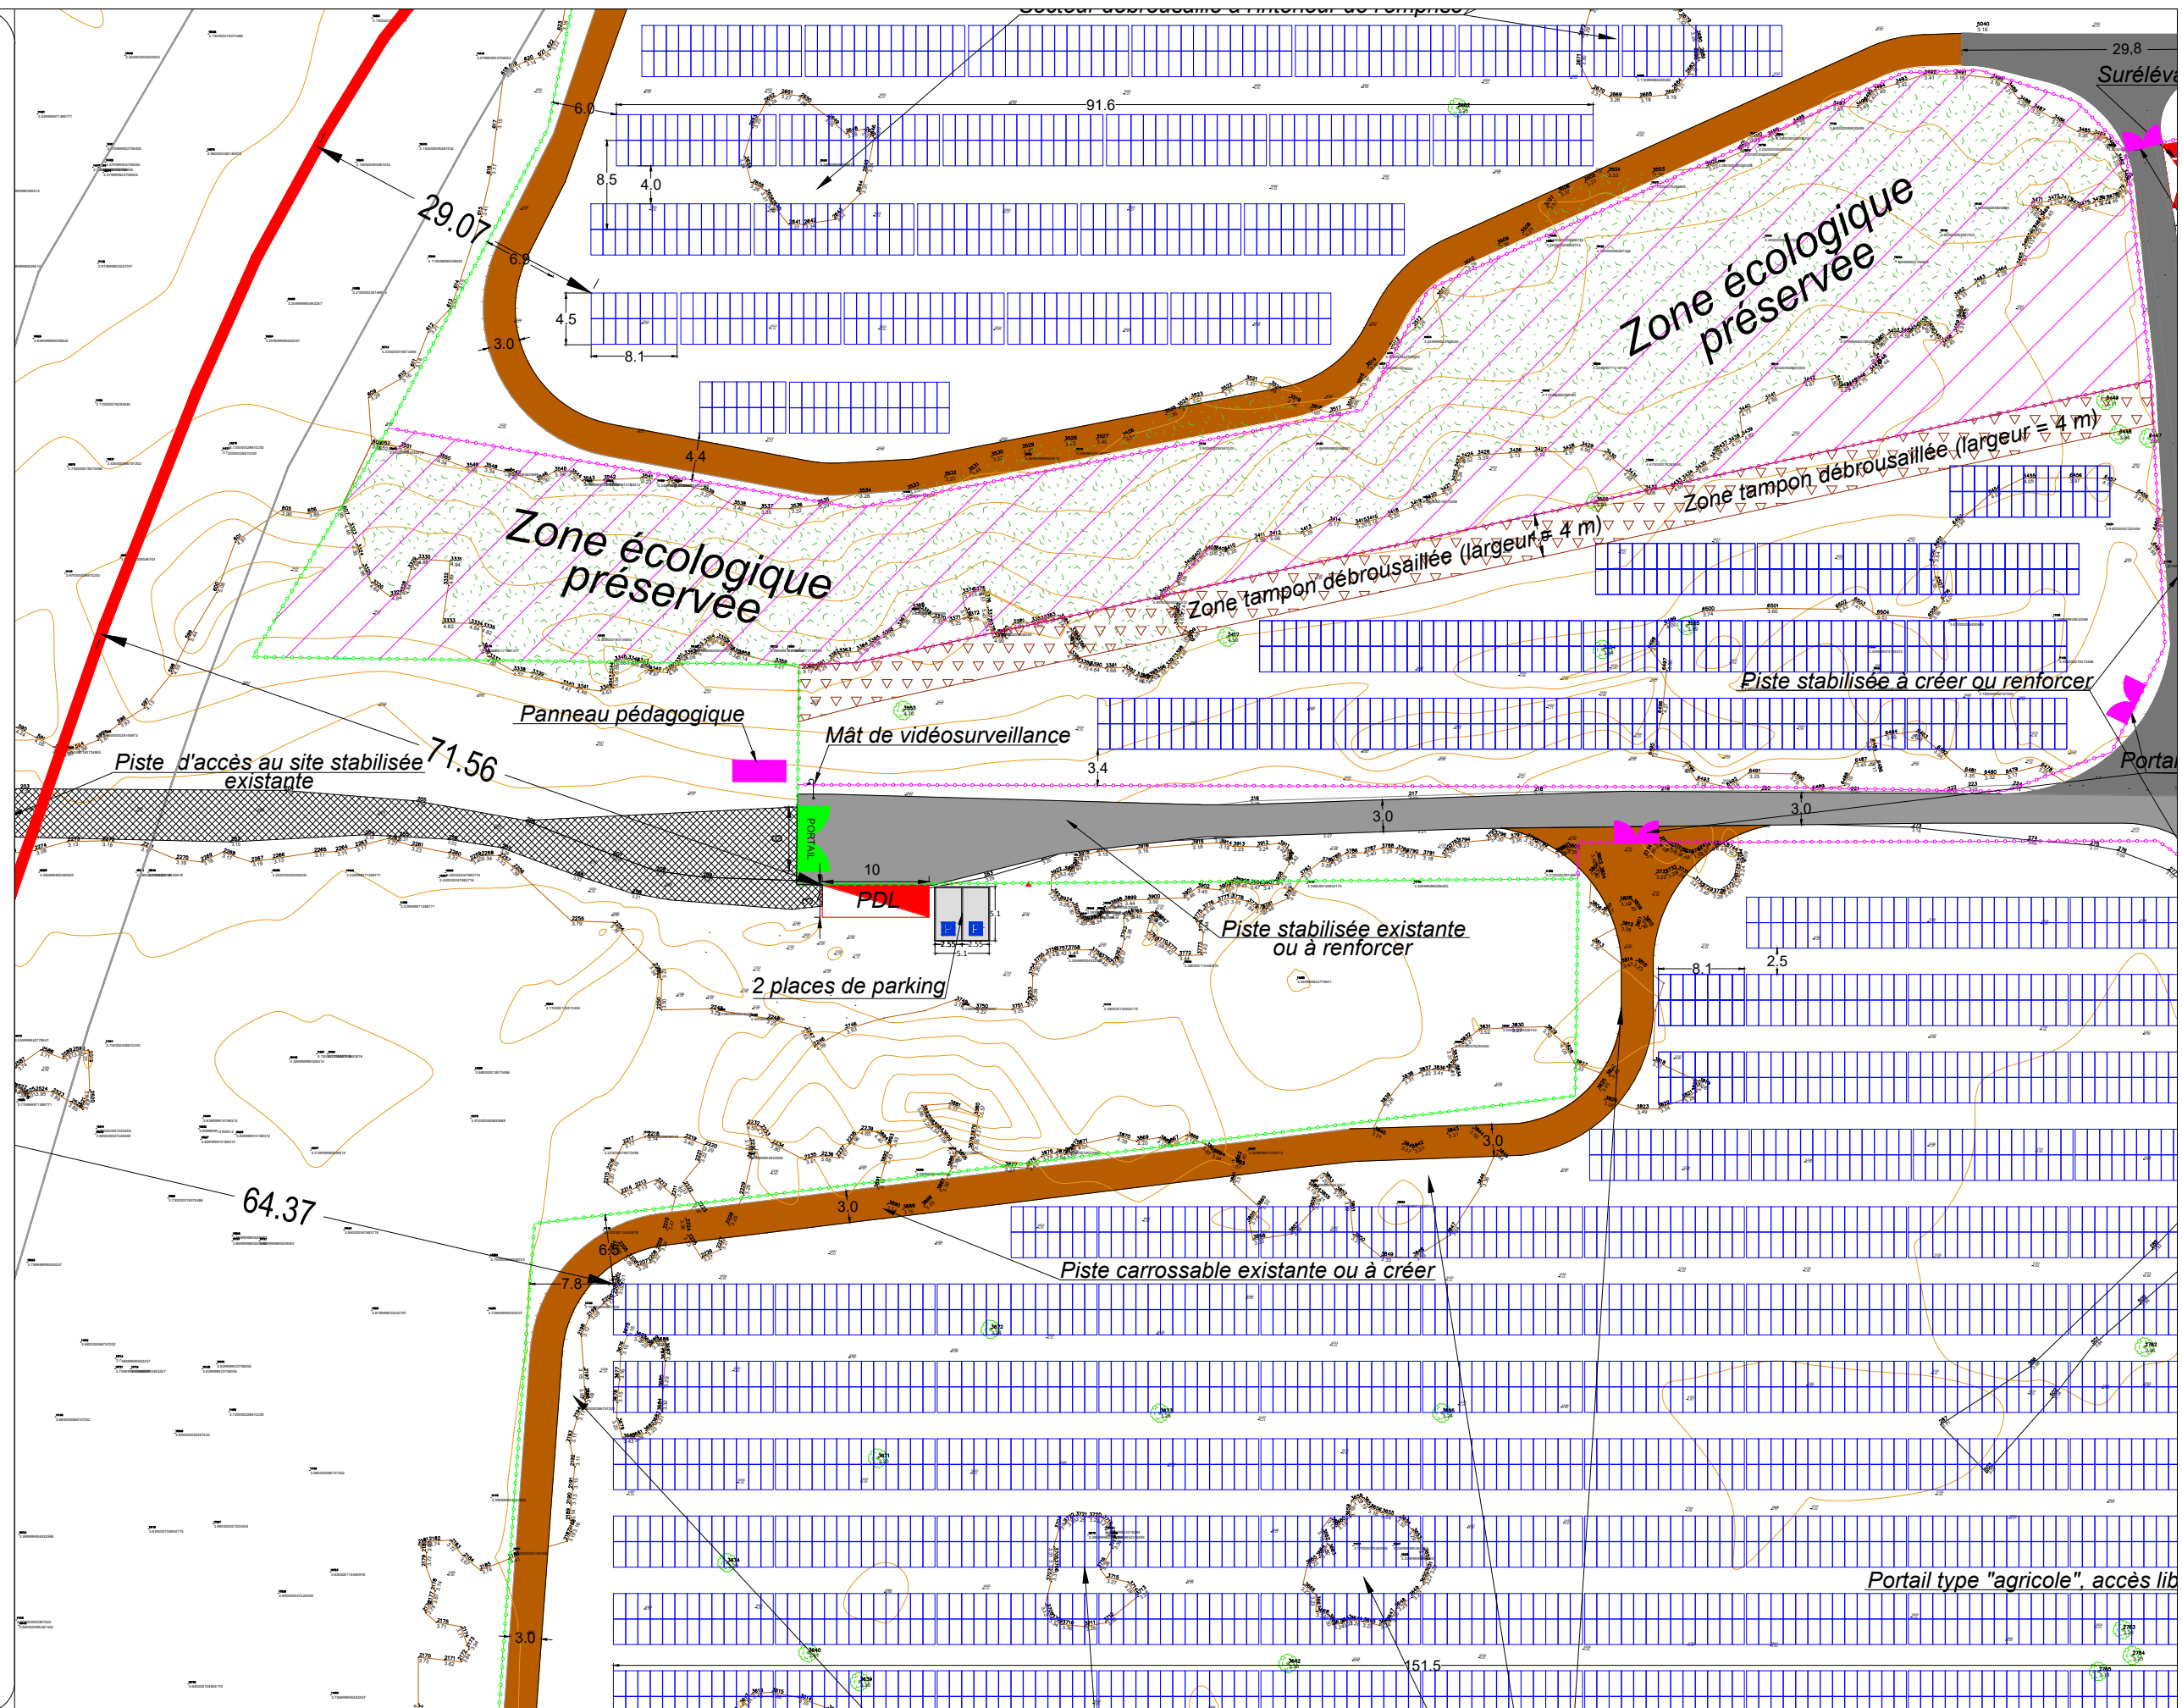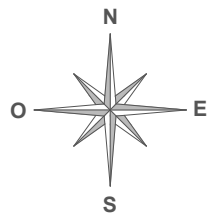

MAITRE D'OUVRAGE :

**SAS CENTRALE SOLAIRE MENEÉ LAMBOURG**  
 Bât. F - Parc d'activités du Bois Cesbron  
 Rue Roland Garros  
 44700 Orvault  
 06 08 35 30 43



MAITRE D'OEUVRE :



**SARL ATELIER R2**  
 24 Rue de Poitiers  
 86130 Jaunay-Marigny  
 ar2.archi@gmail.com  
 06 88 60 66 28

BUREAU ETUDE PHOTOVOLTAIQUE :



**SOG SOLAR**  
 16 Rue Saint Joseph  
 85000 Mouilleron-le-Captif  
 contact@sogsolar.com  
 02 52 43 02 03

**Réalisation d'une centrale photovoltaïque au sol**  
 Lieu-dit La Menée Lambourg  
 commune de TRIGNAC (44)

date: 13 fév. 2023 (MAJ nov. 2024)

échelle : 1/750°

**Plan de masse**  
 état projeté

pièce n° : **PC 2-6**