

Pièce jointe 2

ELEMENTS GRAPHIQUES – PLANS

Source : Végétude - Géoportail – carte IGN – GNAT ingénierie

CIBOX

Demande d'autorisation environnementale




Unité de production de vélos électriques Revin (08)

Pièce jointe 2 Éléments graphiques et Plans

Version 01 | Septembre 2023

Dossier réalisé avec le concours de



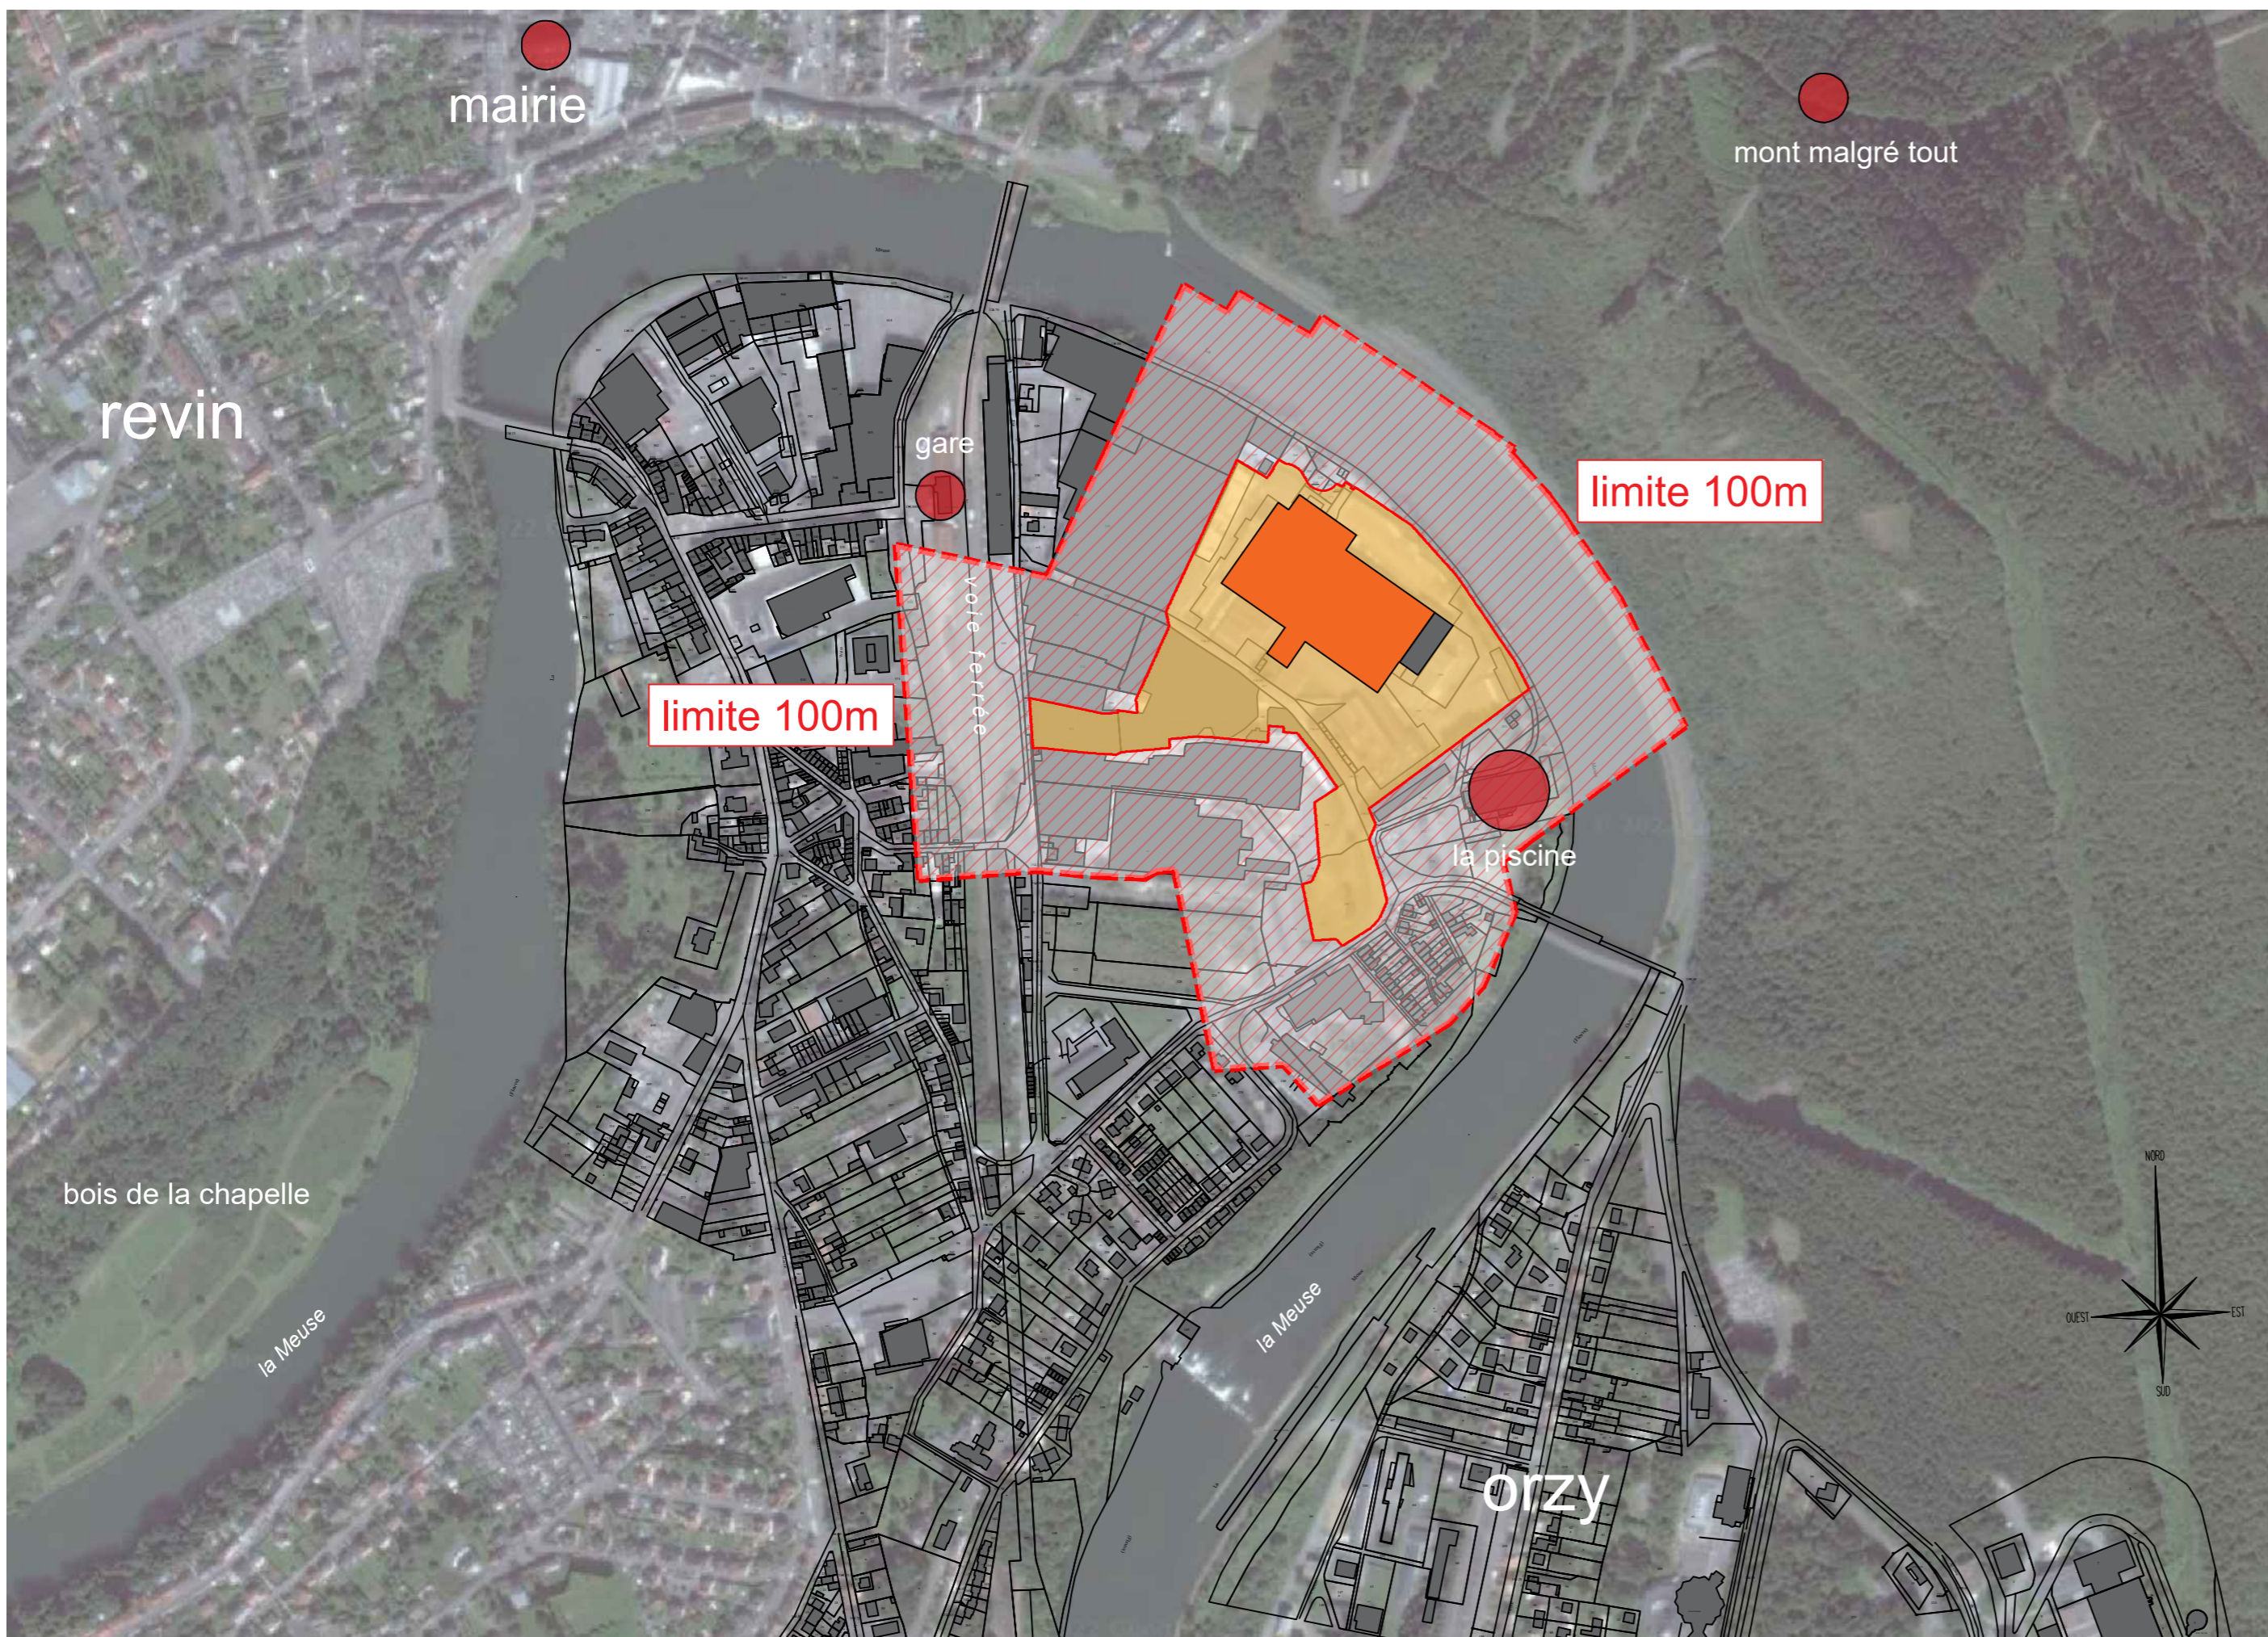

Communauté de Communes Ardenne Rives de Meuse

29, rue Méhul - 08600 GIVET


Réhabilitation du site Porcher
en production de cycles
08500 REVIN



N° 22.51.132.M


ECHELLE 1 : 5 000

DATE AVRIL 2023

 

I C P E
PLAN DE SITUATION
Limite des 100m



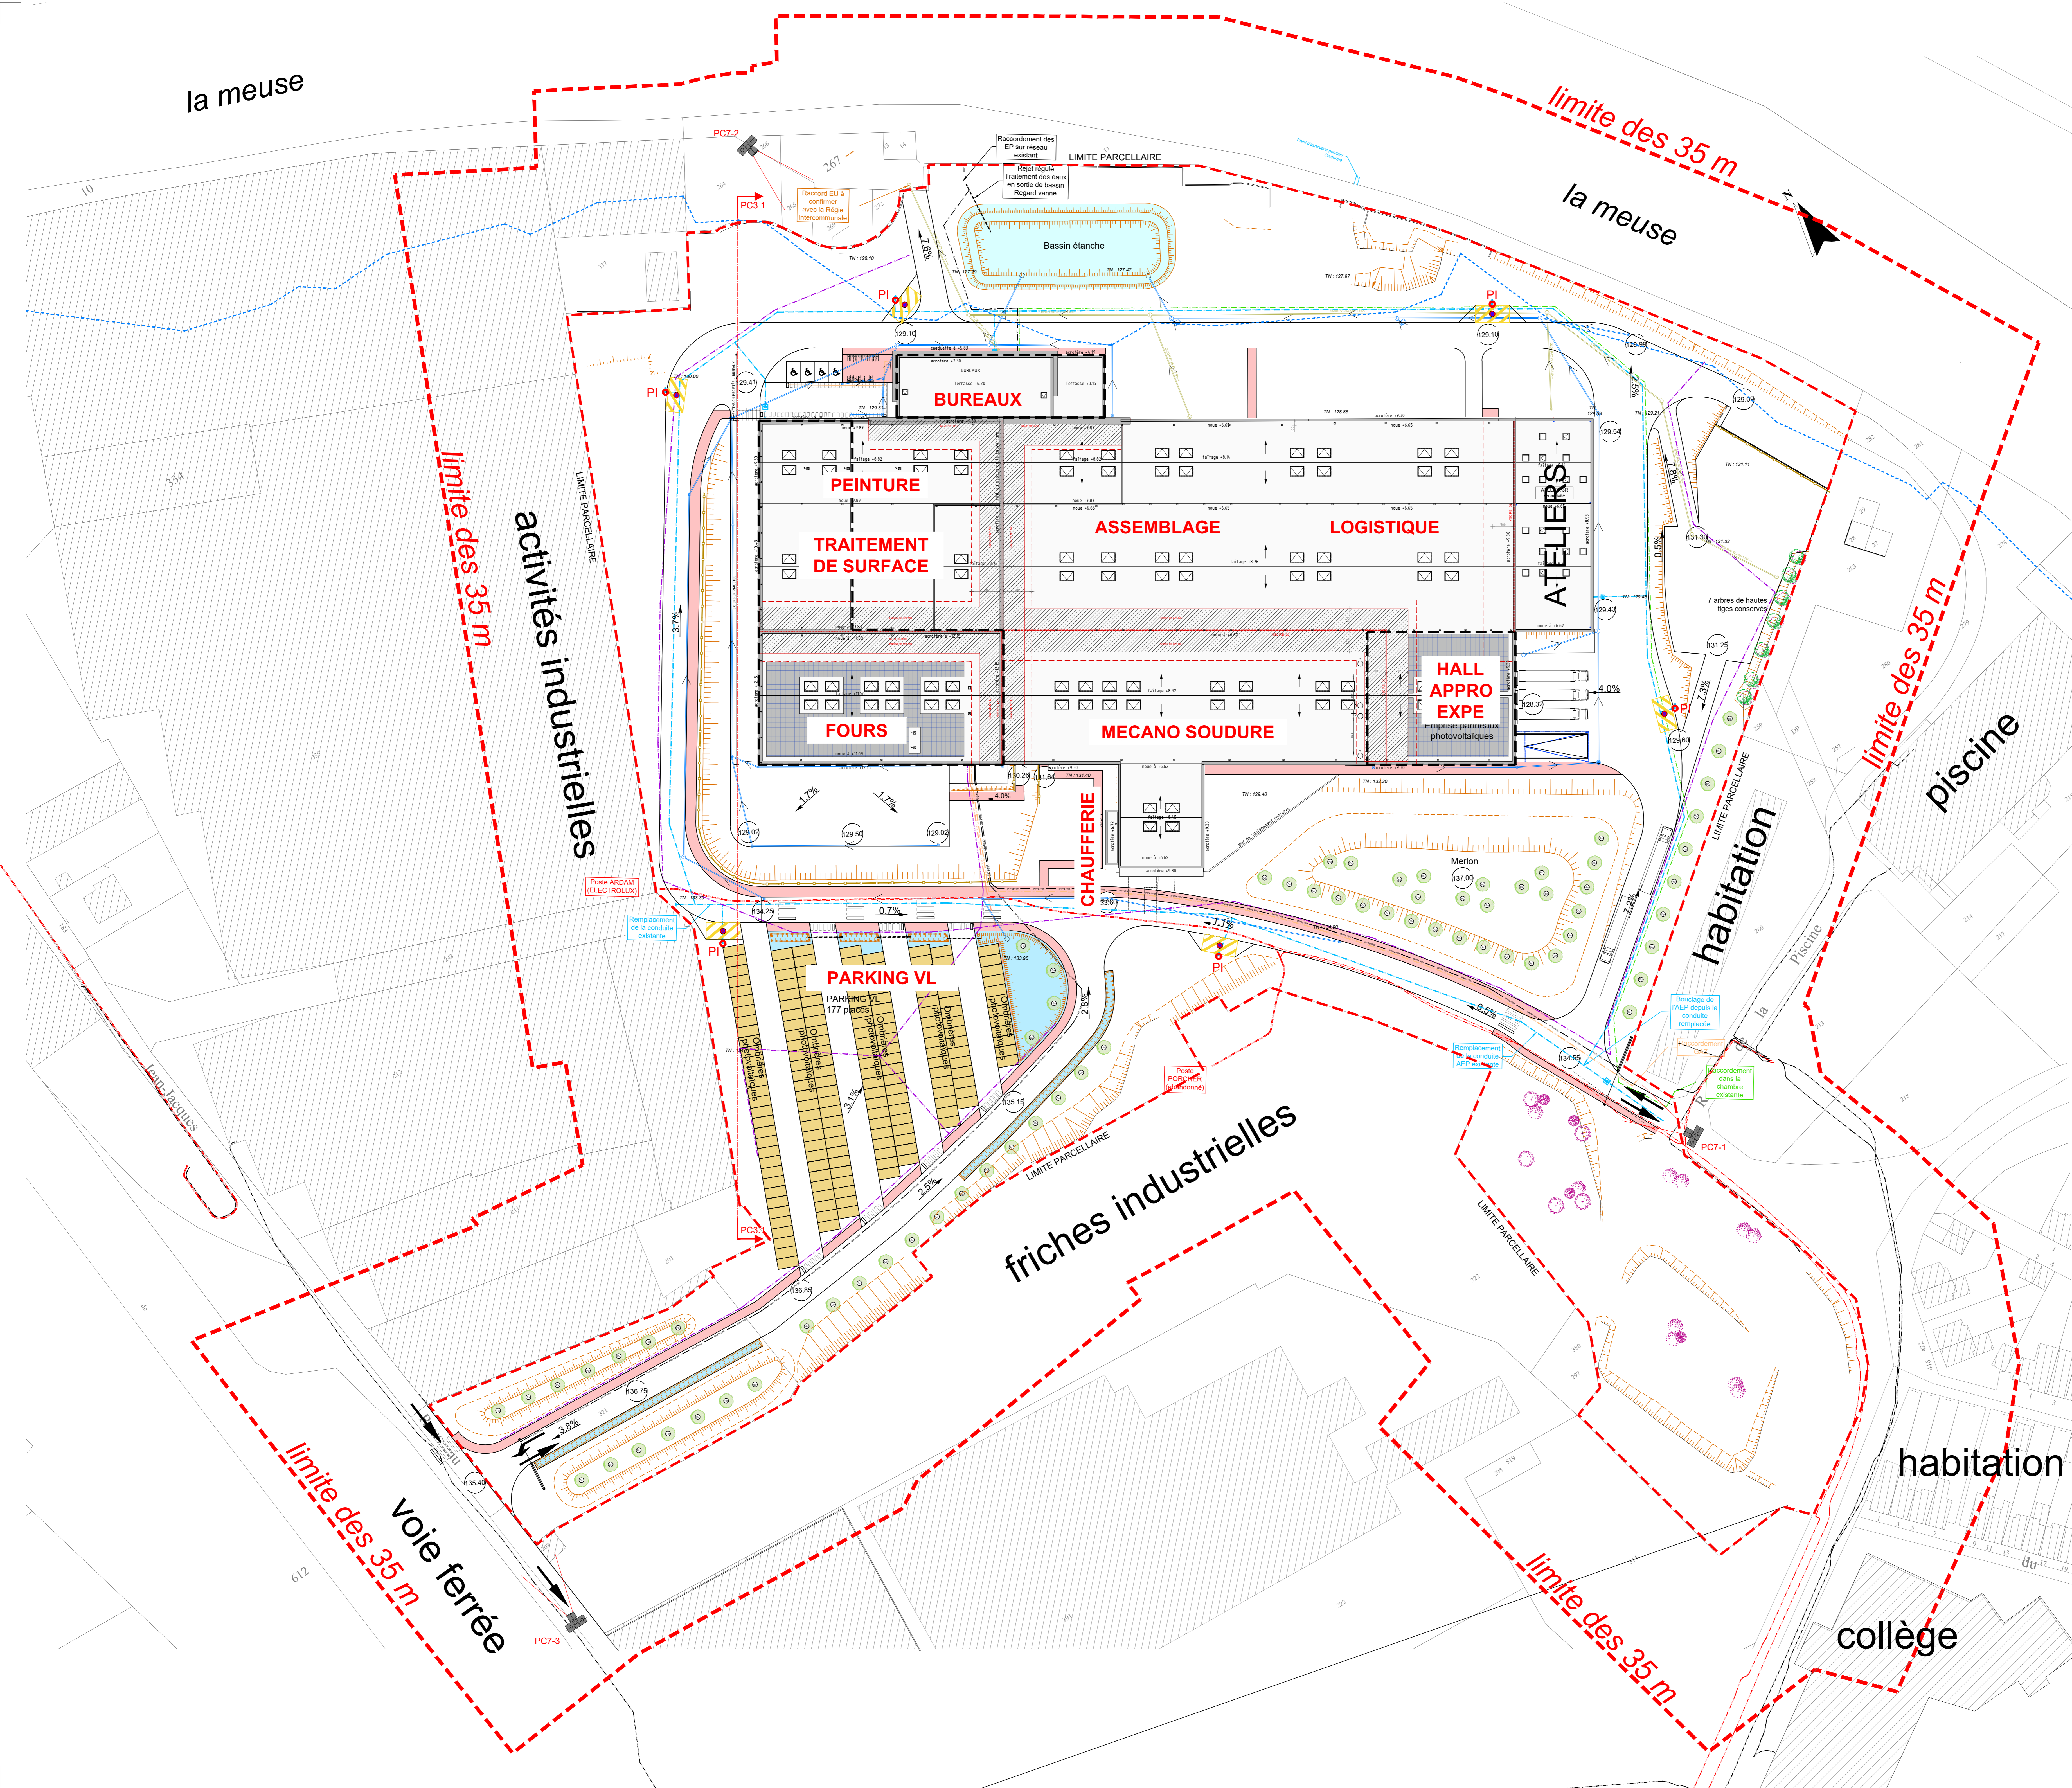

- Légende :**
- Bâtiment existant
 - Extension projetée
 - Parking
 - Circulation piétonne
 - Espace vert
 - Bassin et Nœud
 - Arbre à planter
 - Lisse bois
 - Niveau du Terrain Naturel avant travaux
 - Niveau Fin après travaux
 - PI Poteau incendie
 - Limite PPRi 2021 + 128.47 NGF
 - Réseau HTA
 - Réseau FT
 - Réseau AEP
 - Réseau GAZ
 - Réseau Eclairage
 - Réseau Alimentation Portail
 - Réseau Bornes VL
 - Canalisations simples
 - Canalisations doubles
 - Applique sur façade
 - Réseau humides
 - Réseau EP
 - Réseau EU

0m 5 10 15 20 25 30
 Niveau ±0.00 à +129.22 NGF

Communauté de Communes
 Ardenne Rives de Meuse
 29, rue Méhul - 08600 GIVET
 Réhabilitation du site Porcher
 en production de cycles
 08500 REVIN



N° 22.51.132.M
 ECHELLE 1 : 500
 DATE AVRIL 2023

ICPE
 PLAN DE MASSE
 réseaux et limite des 35m

NOTA: Le présent plan ne constitue pas un document technique ayant valeur de plan d'exécution, mais un document administratif l'architecte dégage toute sa responsabilité sur l'utilisation de ce plan pour la réalisation des travaux. Ce document est la propriété exclusive de l'architecte. Il ne peut être communiqué ni reproduit sans son autorisation.

Réhabilitation et extension du site Ideal Standard

Rue de la Céramique
08500 REVIN

Réhabilitation et extension du site Idéal Standard à Revin pour l'aménagement d'une manufacture de cycles Cibox

MAITRISE D'OUVRAGE

COM. COMMUNES ARDENNES RIVES DE MEUSE
28, rue Méhul
08660 Clavier

MAITRISE D'OEUVRE

VEGETUDE
5 rue Cécile
91180 REIMS
Tél. 09 73.88.82.48
www.vegetude.fr

COUPES

Date: 05/05/2023


Indice 1

Emetteur: B.GROMAIRE


Echelle : 1/00

PRO


Coupe AA

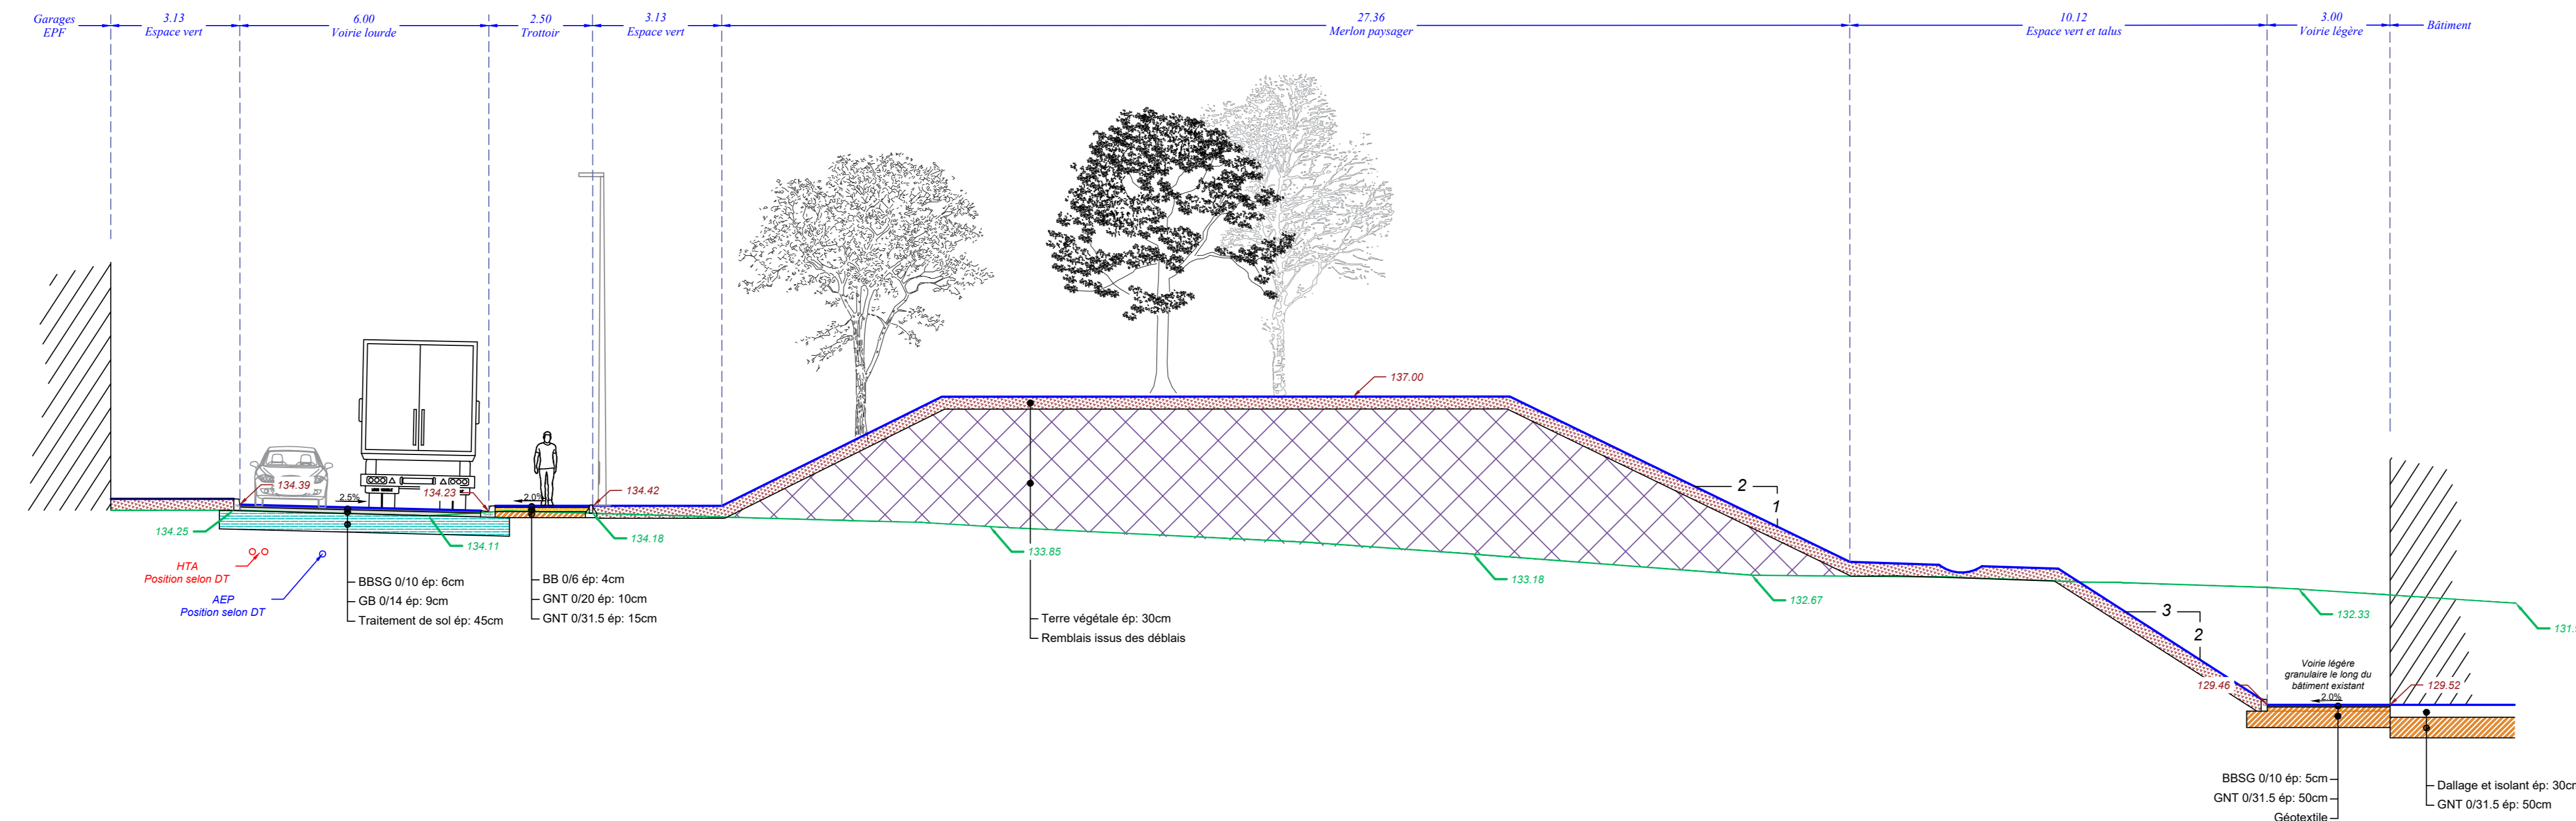


Coupe BB

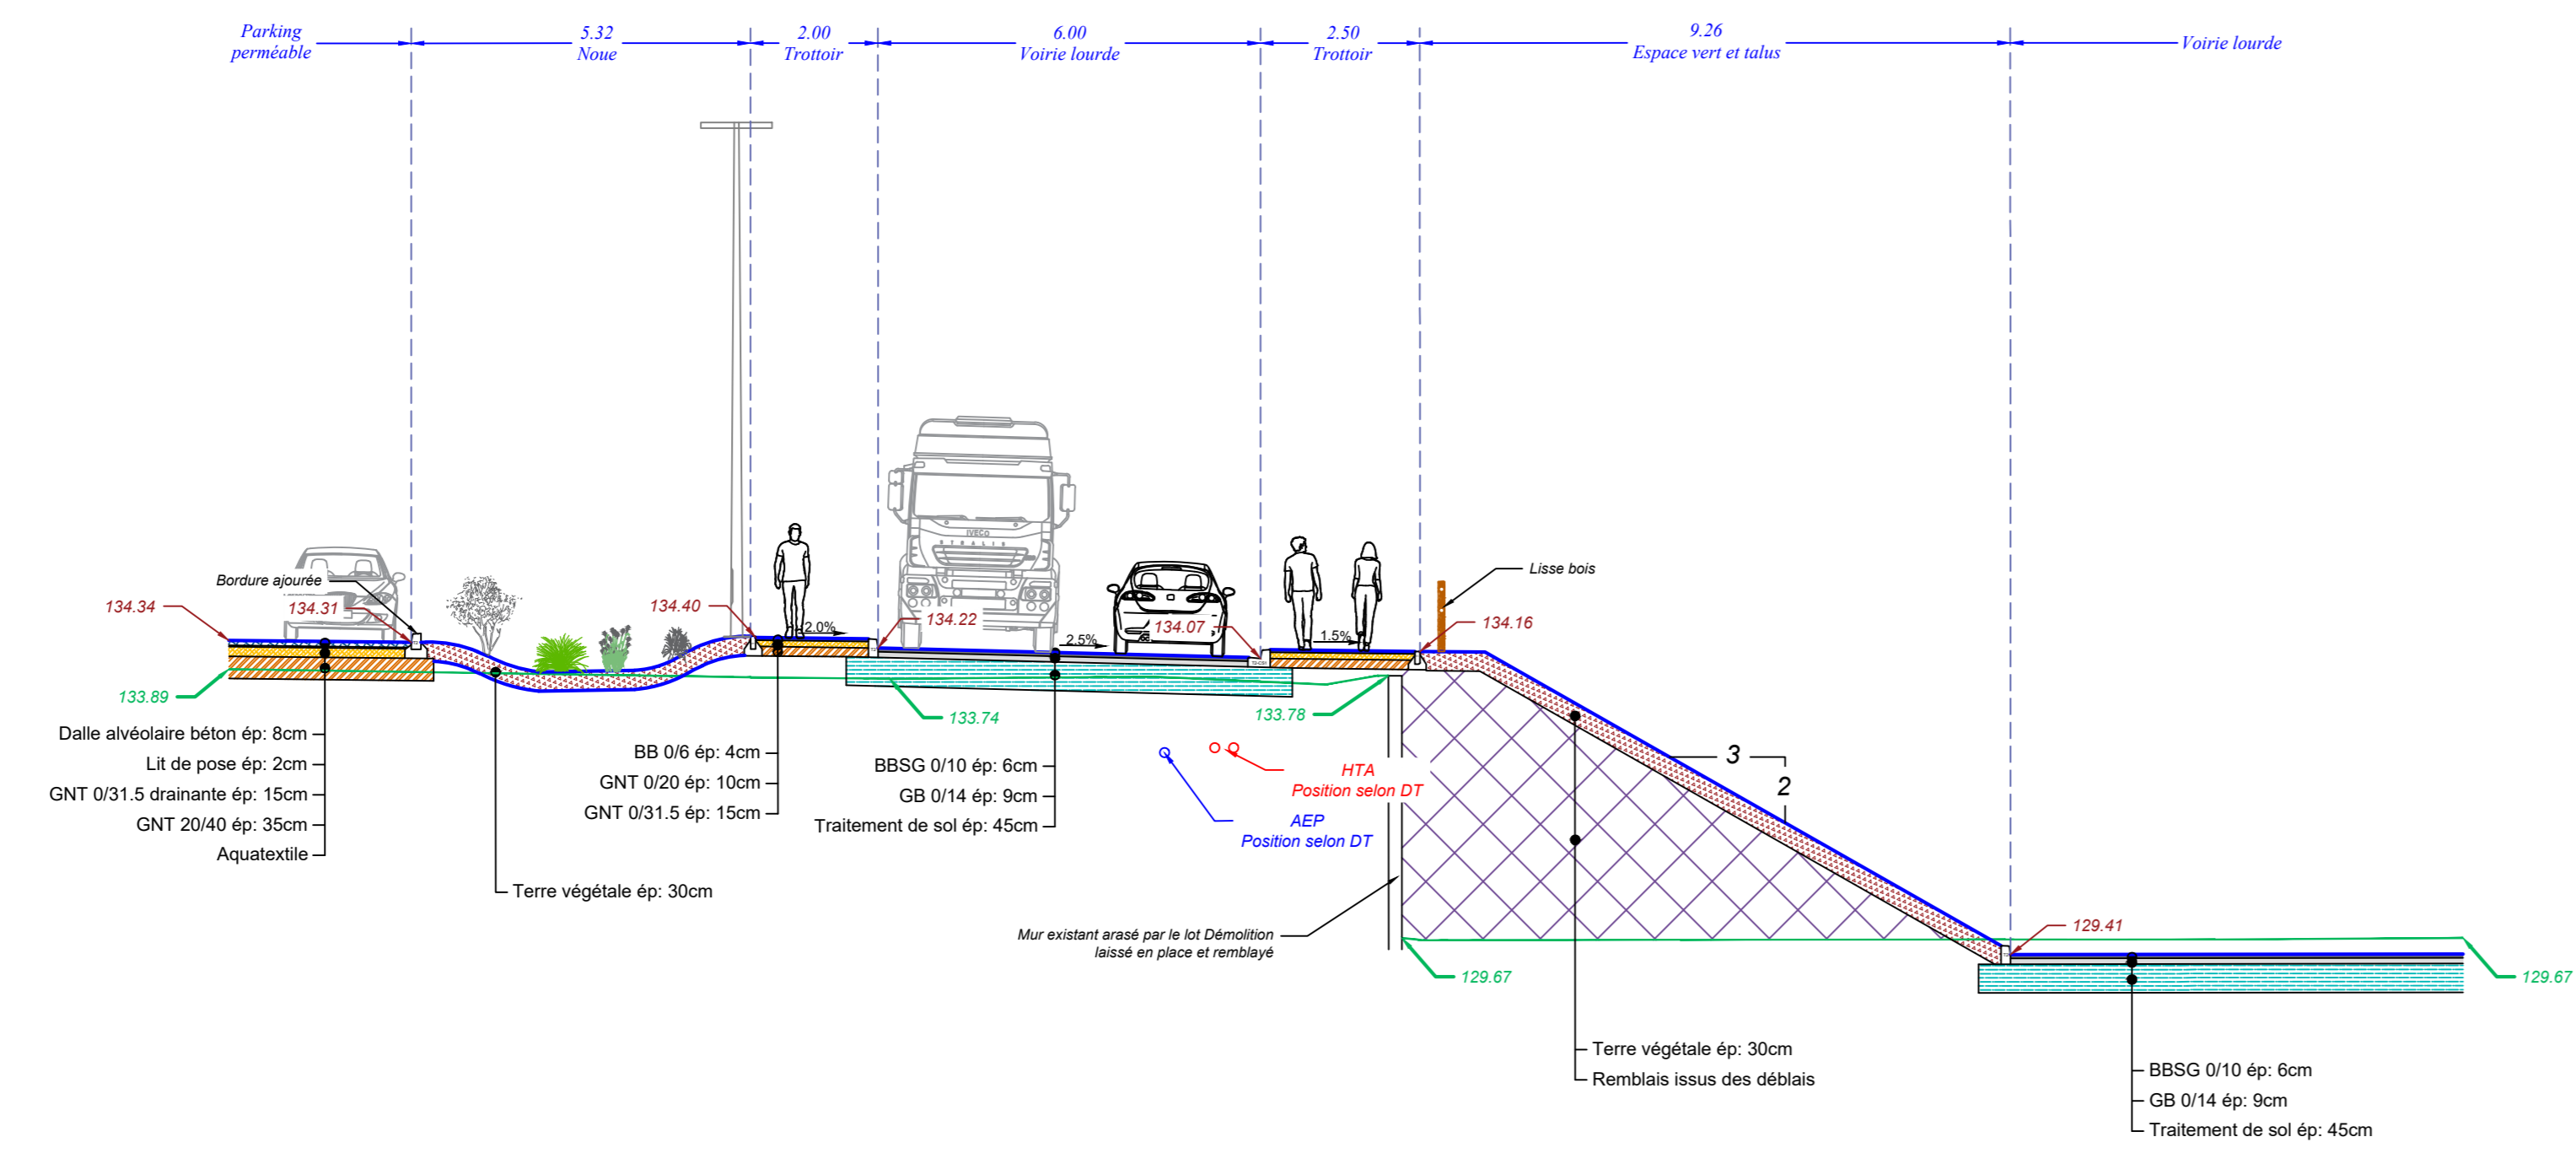

Coupe CC

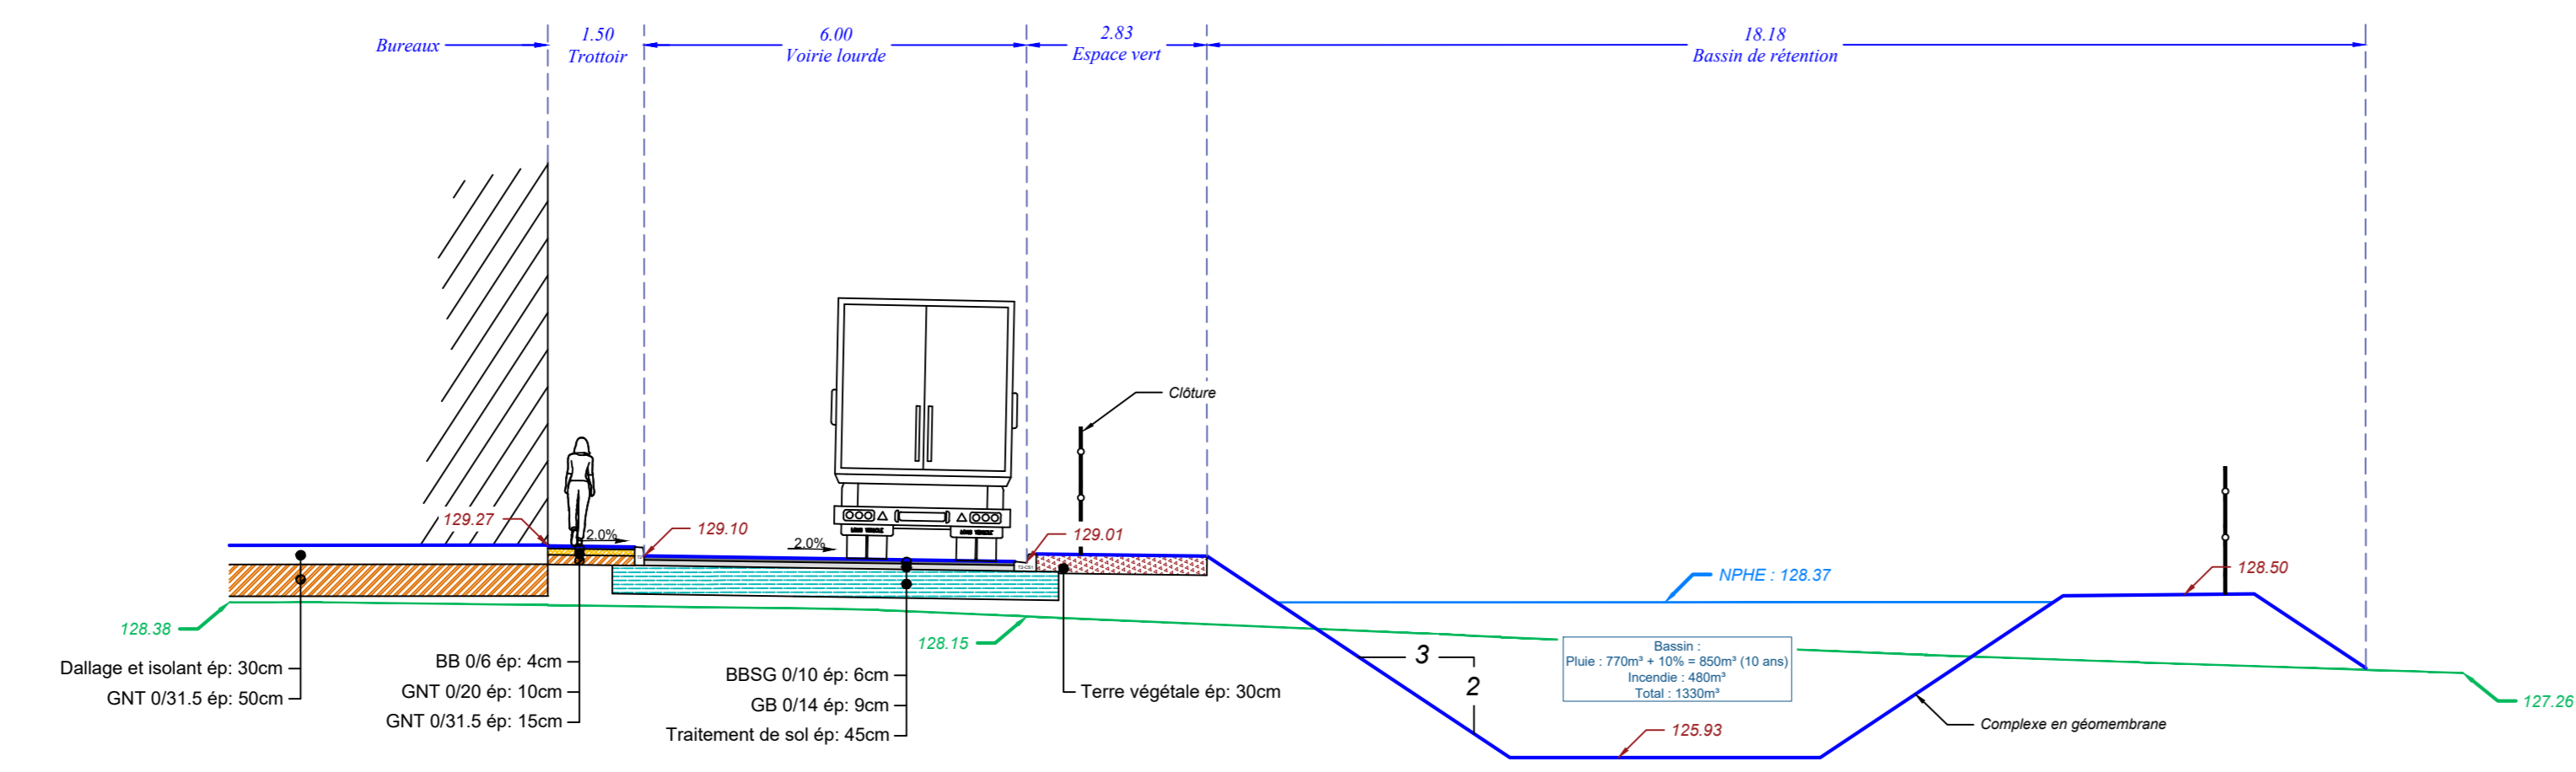

Coupe DD

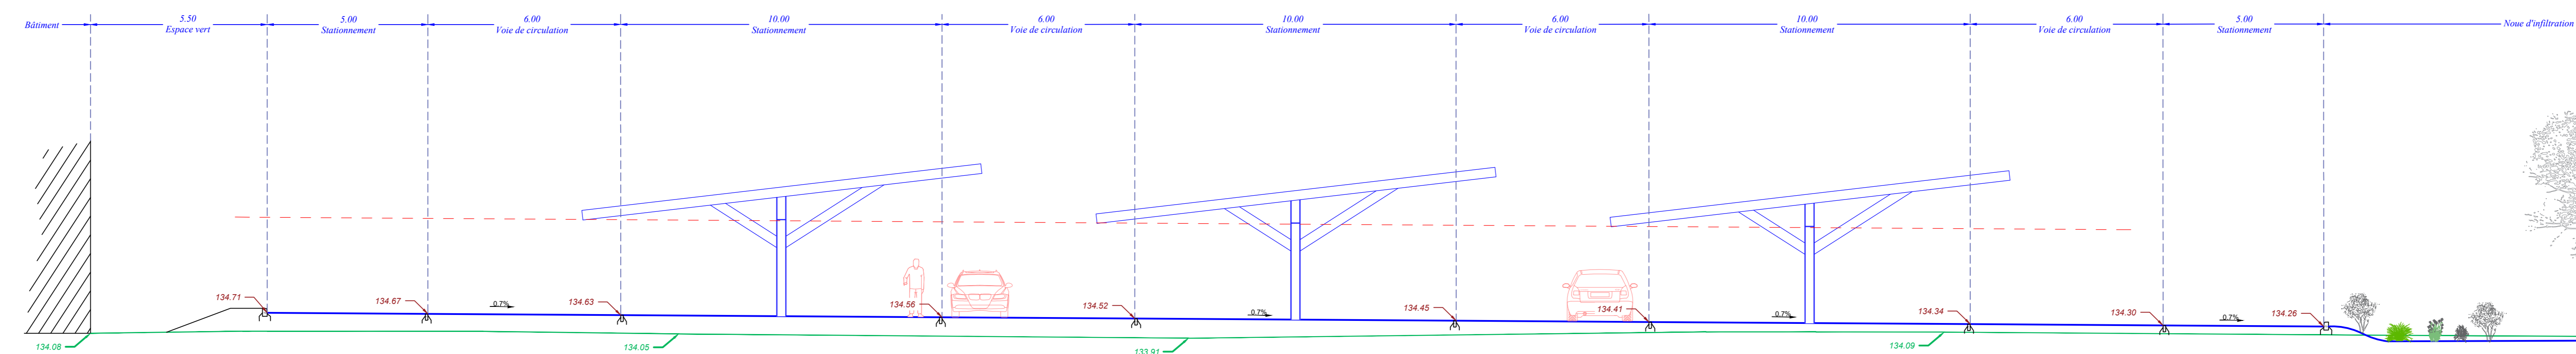

Réhabilitation et extension du site Ideal Standard

Rue de la Céramique
08500 REVIN

Réhabilitation et extension du site Ideal Standard à Revin pour l'aménagement d'une manufacture de cycles Cibox

MAITRISE D'OUVRAGE

COM. COMMUNES ARDENNaises RIVES DE MEUSE
28, rue Maitel
08500 Revin

MAITRISE D'OEUVRE

VEGETUDE
5 rue Cécile
91160 REIMS
Tél. 09 73 88 82 48
www.vegetude.fr

PLAN DE MASSE DE SYNTHÈSE

Date: 05/05/2023

Indice 1


Emetteur: B.GROMAIRE

Echelle: 1/400

PRO

Légende:

	Bâtiment		Bordure T2
	Voirie lourde		Caniveau simple CS1
	Voirie légère		Bordurette P1
	Parking		Réseau HTA
	Trottoir		Réseau FT
	Espace vert Prairie fleurie		Réseau AEP
	Merlon		Réseau GAZ
	Bassin et Noue		Réseau Eclairage
	Lisse bois		Réseau Alimentation Portail
			Réseau Bornes VL
			Fourreaux en traversées de cha
			Candélabre simple
			Candélabre double
			Applicque sur façade
			Arbre à planter
			Acacia compresse - Ac
			Betula pendula - Bp
			Prunus avium - Pa
			Quercus robur - Qr
			Salix alba - Sa
			Clôture

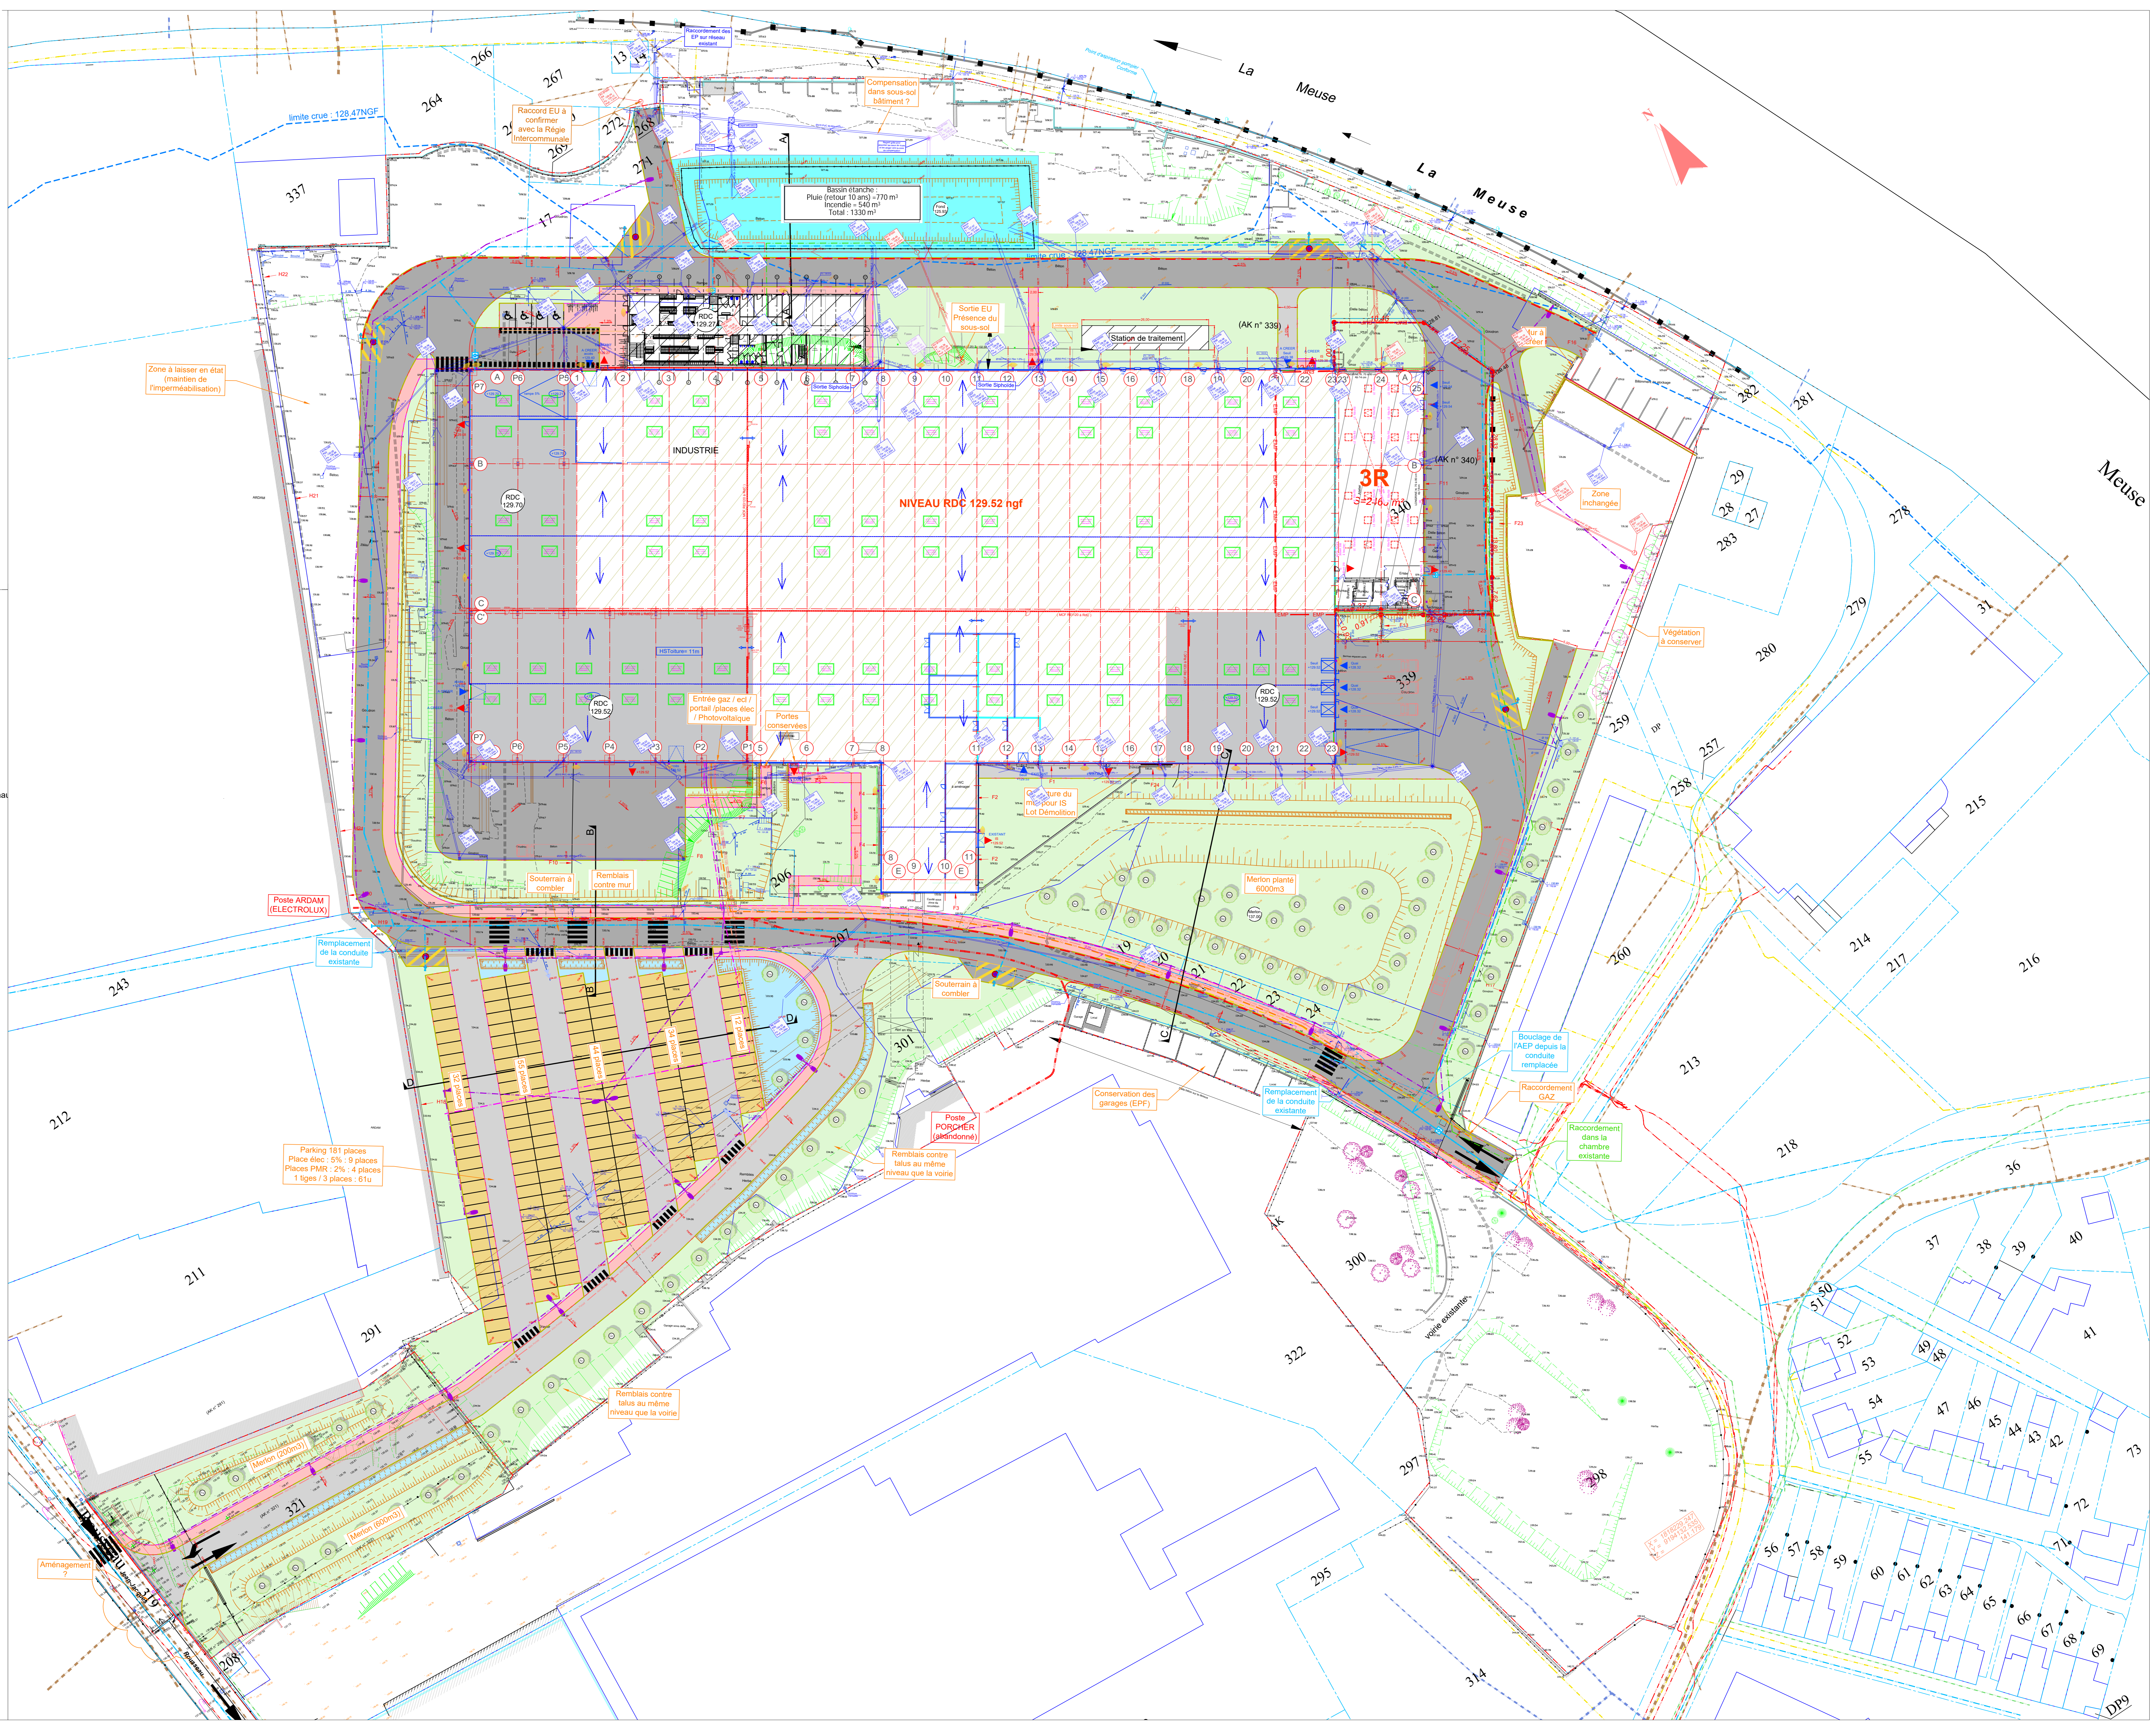

Réhabilitation et extension du site Ideal Standard

Rue de la Céramique
08500 REVIN

Réhabilitation et extension du site Ideal Standard à Revin pour l'aménagement d'une manufacture de cycles Cibox

MAITRISE D'OUVRAGE

COM. COMMUNES ARDENNES RIVES DE MEUSE
28, rue Michel
08500 Givet

MAITRISE D'OEUVRE

VEGETUDE
5 rue Cécile
91100 REIMS
Tél: 09 73 88 82 48
www.vegetude.fr

PLAN DES RESEAUX HUMIDES

Date: 05/05/2023

Indice 1


Emetteur: B.GROMAIRE

Echelle: 1/400

PRO

Légende:

	Bâtiment		Bordure T2
	Voirie lourde		Caniveau simple CS1
	Voirie légère		Bordurette P1
	Parking		Réseau HTA
	Trottoir		Réseau FT
	Espace vert Prairie fleurie		Réseau AEP
	Merlon		Réseau GAZ
	Bassin et Noue		Réseau Eclairage
	Lisse bois		Réseau Alimentation Portail
			Réseau Bornes VL
			Fourreaux en traversées de cha
			Candélabre simple
			Candélabre double
			Applicque sur façade
			Arbre à planter
			Acacia - Ac
			Betula pendula - Bp
			Platanus acerifolia - Pa
			Quercus robur - Qr
			Salix alba - Sa
			Clôture

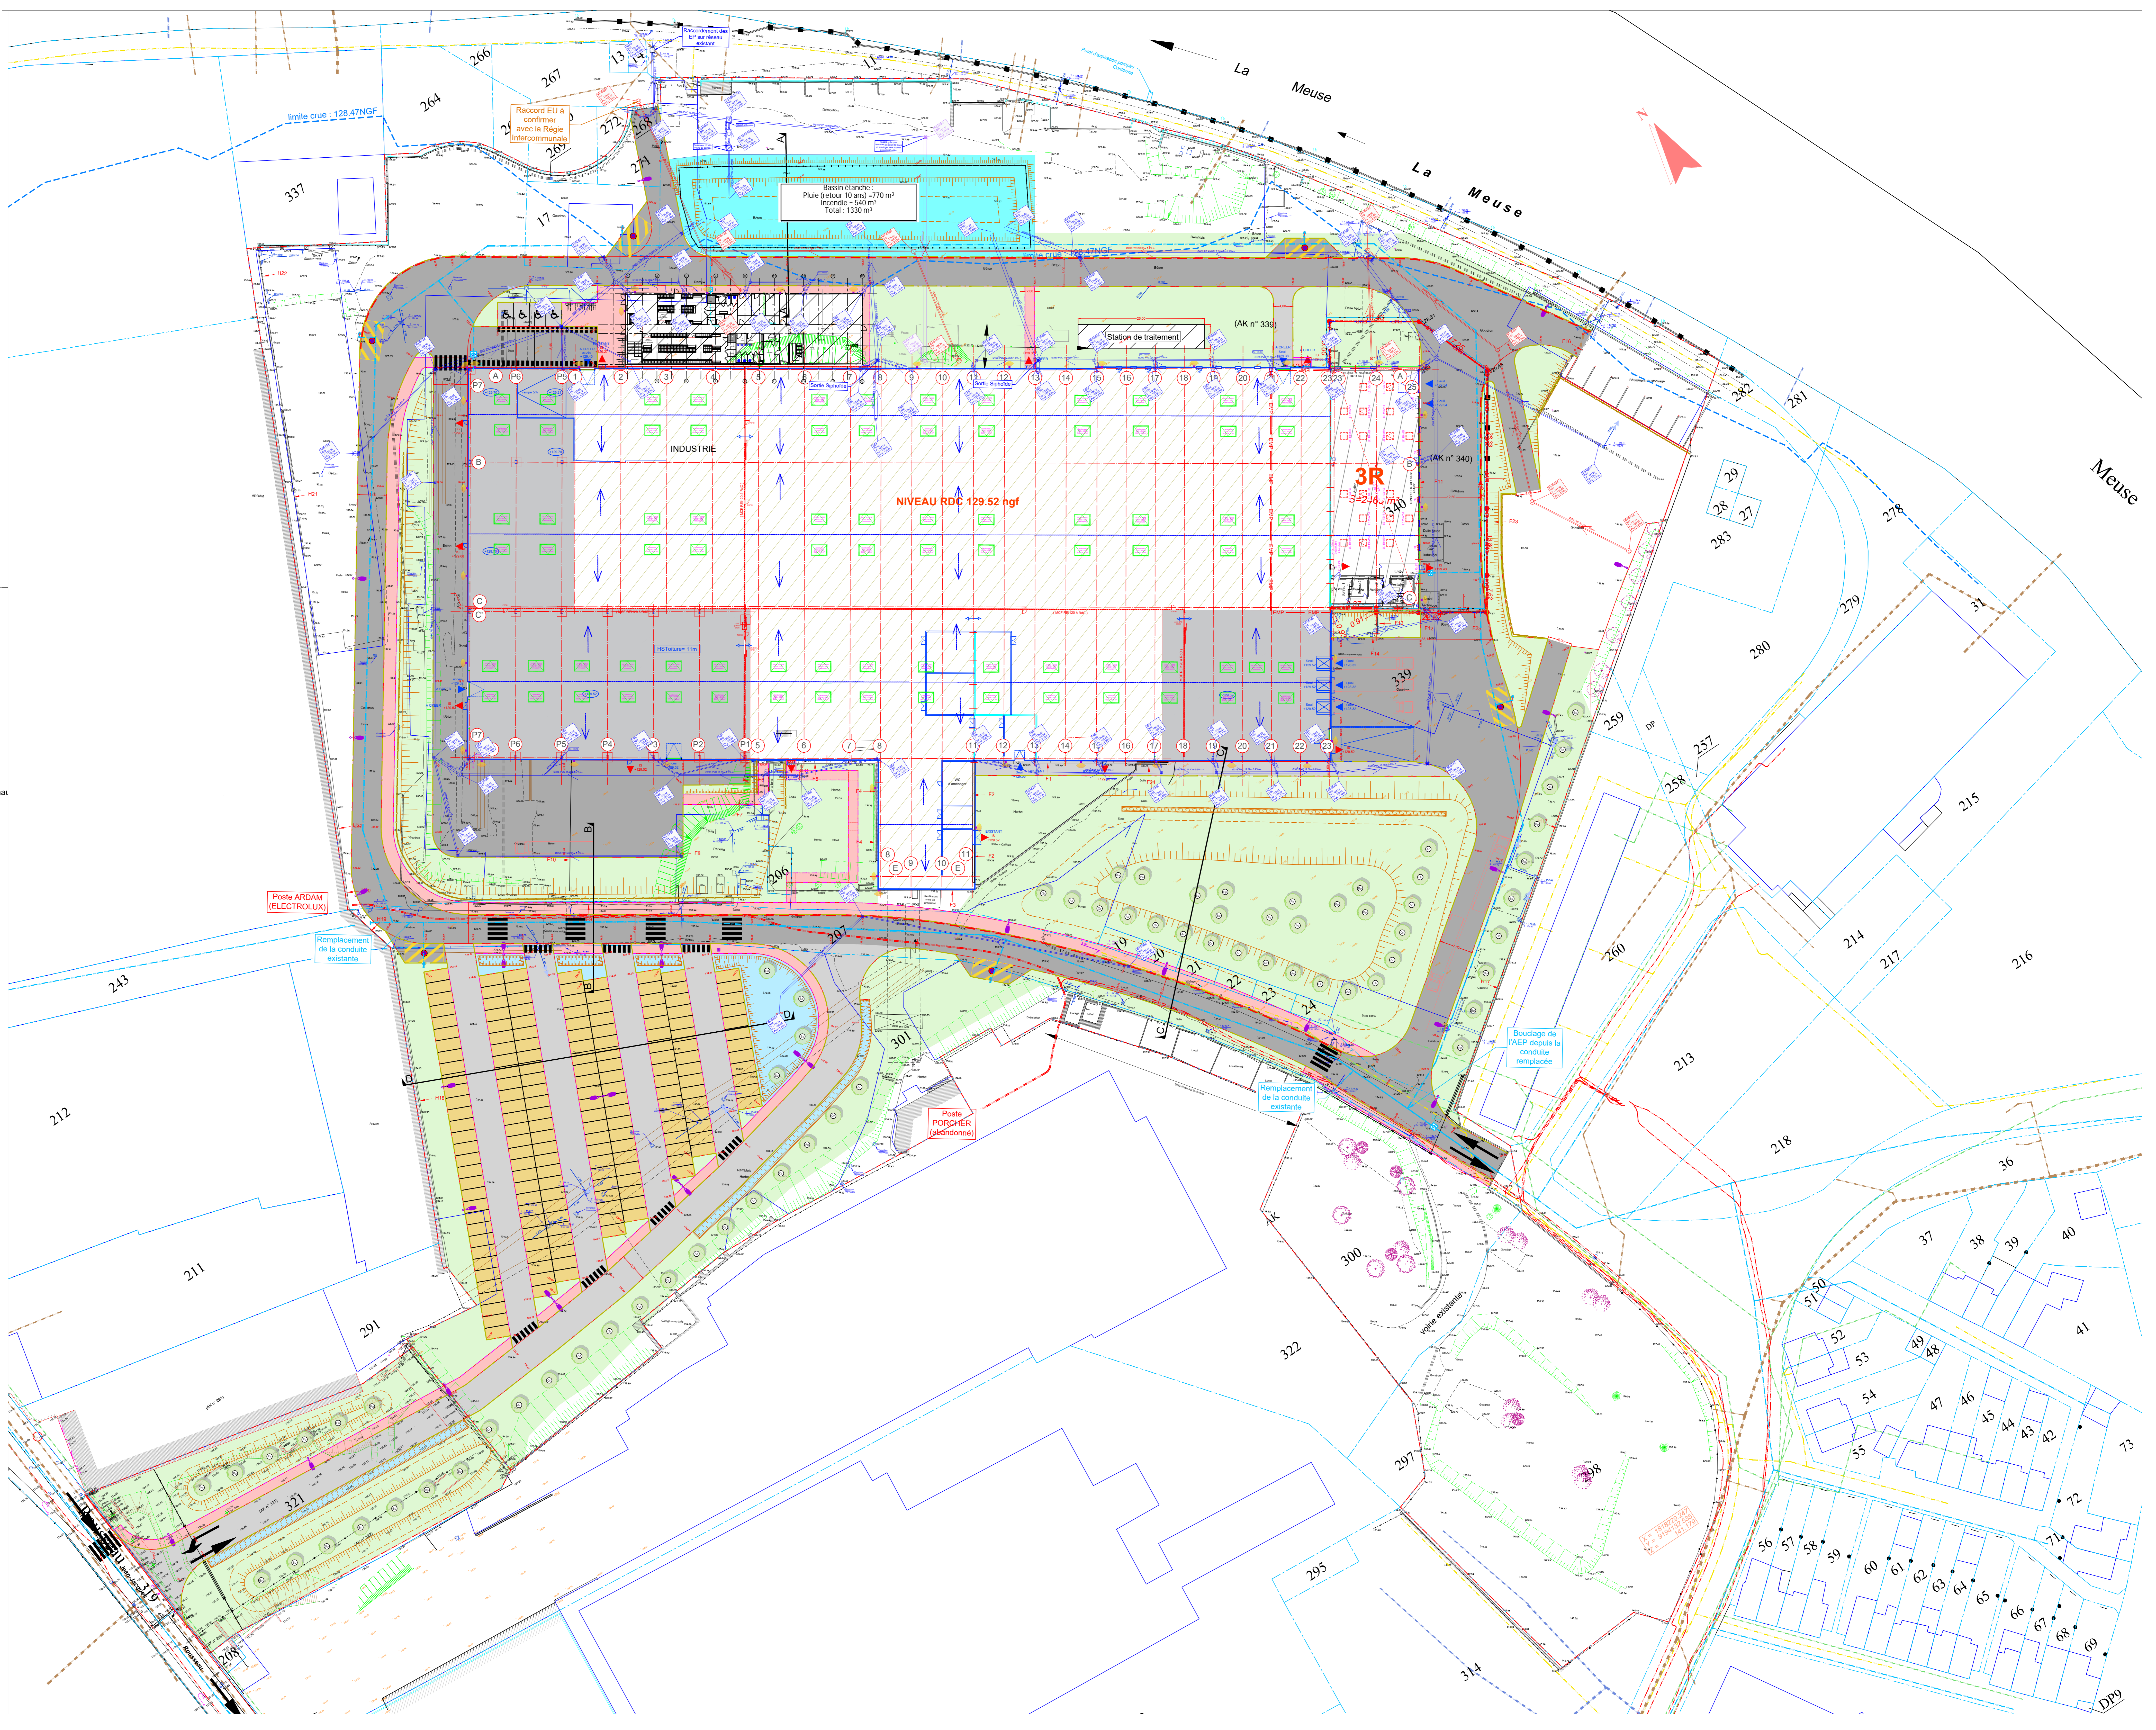

Réhabilitation et extension du site Ideal Standard

Rue de la Céramique
08500 REVIN

Réhabilitation et extension du site Ideal Standard à Revin pour l'aménagement d'une manufacture de cycles Cibox

MAITRISE D'OUVRAGE

COM. COMMUNES ARDENNES RIVES DE MEUSE
28, rue Maitel
08500 Revin

MAITRISE D'OEUVRE

VEGETUDE
5 rue Cécile
91160 REIMS
Tél: 09 73 88 82 48
www.vegetude.fr

PLAN DES RESEAUX SECS

Date: 05/05/2023

Indice 1

Emetteur: B.GROMAIRE

Echelle: 1/400

PRO

Légende:

	Bâtiment		Bordure T2
	Voirie lourde		Caniveau simple CS1
	Voirie légère		Bordurette P1
	Parking		Réseau HTA
	Trottoir		Réseau FT
	Espace vert Prairie fleurie		Réseau AEP
	Merlon		Réseau GAZ
	Bassin et Noue		Réseau Eclairage
	Lisse bois		Réseau Alimentation Portail
			Réseau Bornes VL
			Fourreaux en traversées de cha
			Candélabre simple
			Candélabre double
			Applicque sur façade
			Arbre à planter
			Acacia - Ac
			Betula pendula - Bp
			Platanus orientalis - Po
			Quercus robur - Qr
			Salix alba - Sa
			Clôture

