

E1
 X = 737829.8937
 Y = 7014913.5670
 Z =

PROJET	LEGENDE
	Chemin à créer
	Chemin existant
	Rayon de braquage
	Plateforme et fondation
	Stockage de pale
	Eolienne
	Surplomb
	Poste de livraison
	Raccordement inter-éolien

-	-	-	-	-
-	-	-	-	-
-	-	-	-	-
-	-	-	-	-

01	Création	CB	SR	01/02/2023
VERSION	DESCRIPTION	DESSINÉ PAR	VÉRIFIÉ PAR	DATE

CODE PROJET **5907**

B:\2- SIG\ Vie_Courante\Logo_Valco\Logo_Valco_Fond_Blanc.png

CLIENT
PARC EOLIEN DES PISTES

PROJET


TITRE
PLAN DE MASSE - E1

ECHELLE	1: 600	FEUILLE	01 OF 01
---------	--------	---------	----------

00	00	DATE	01/02/2023
----	----	------	------------

DIN A3

74

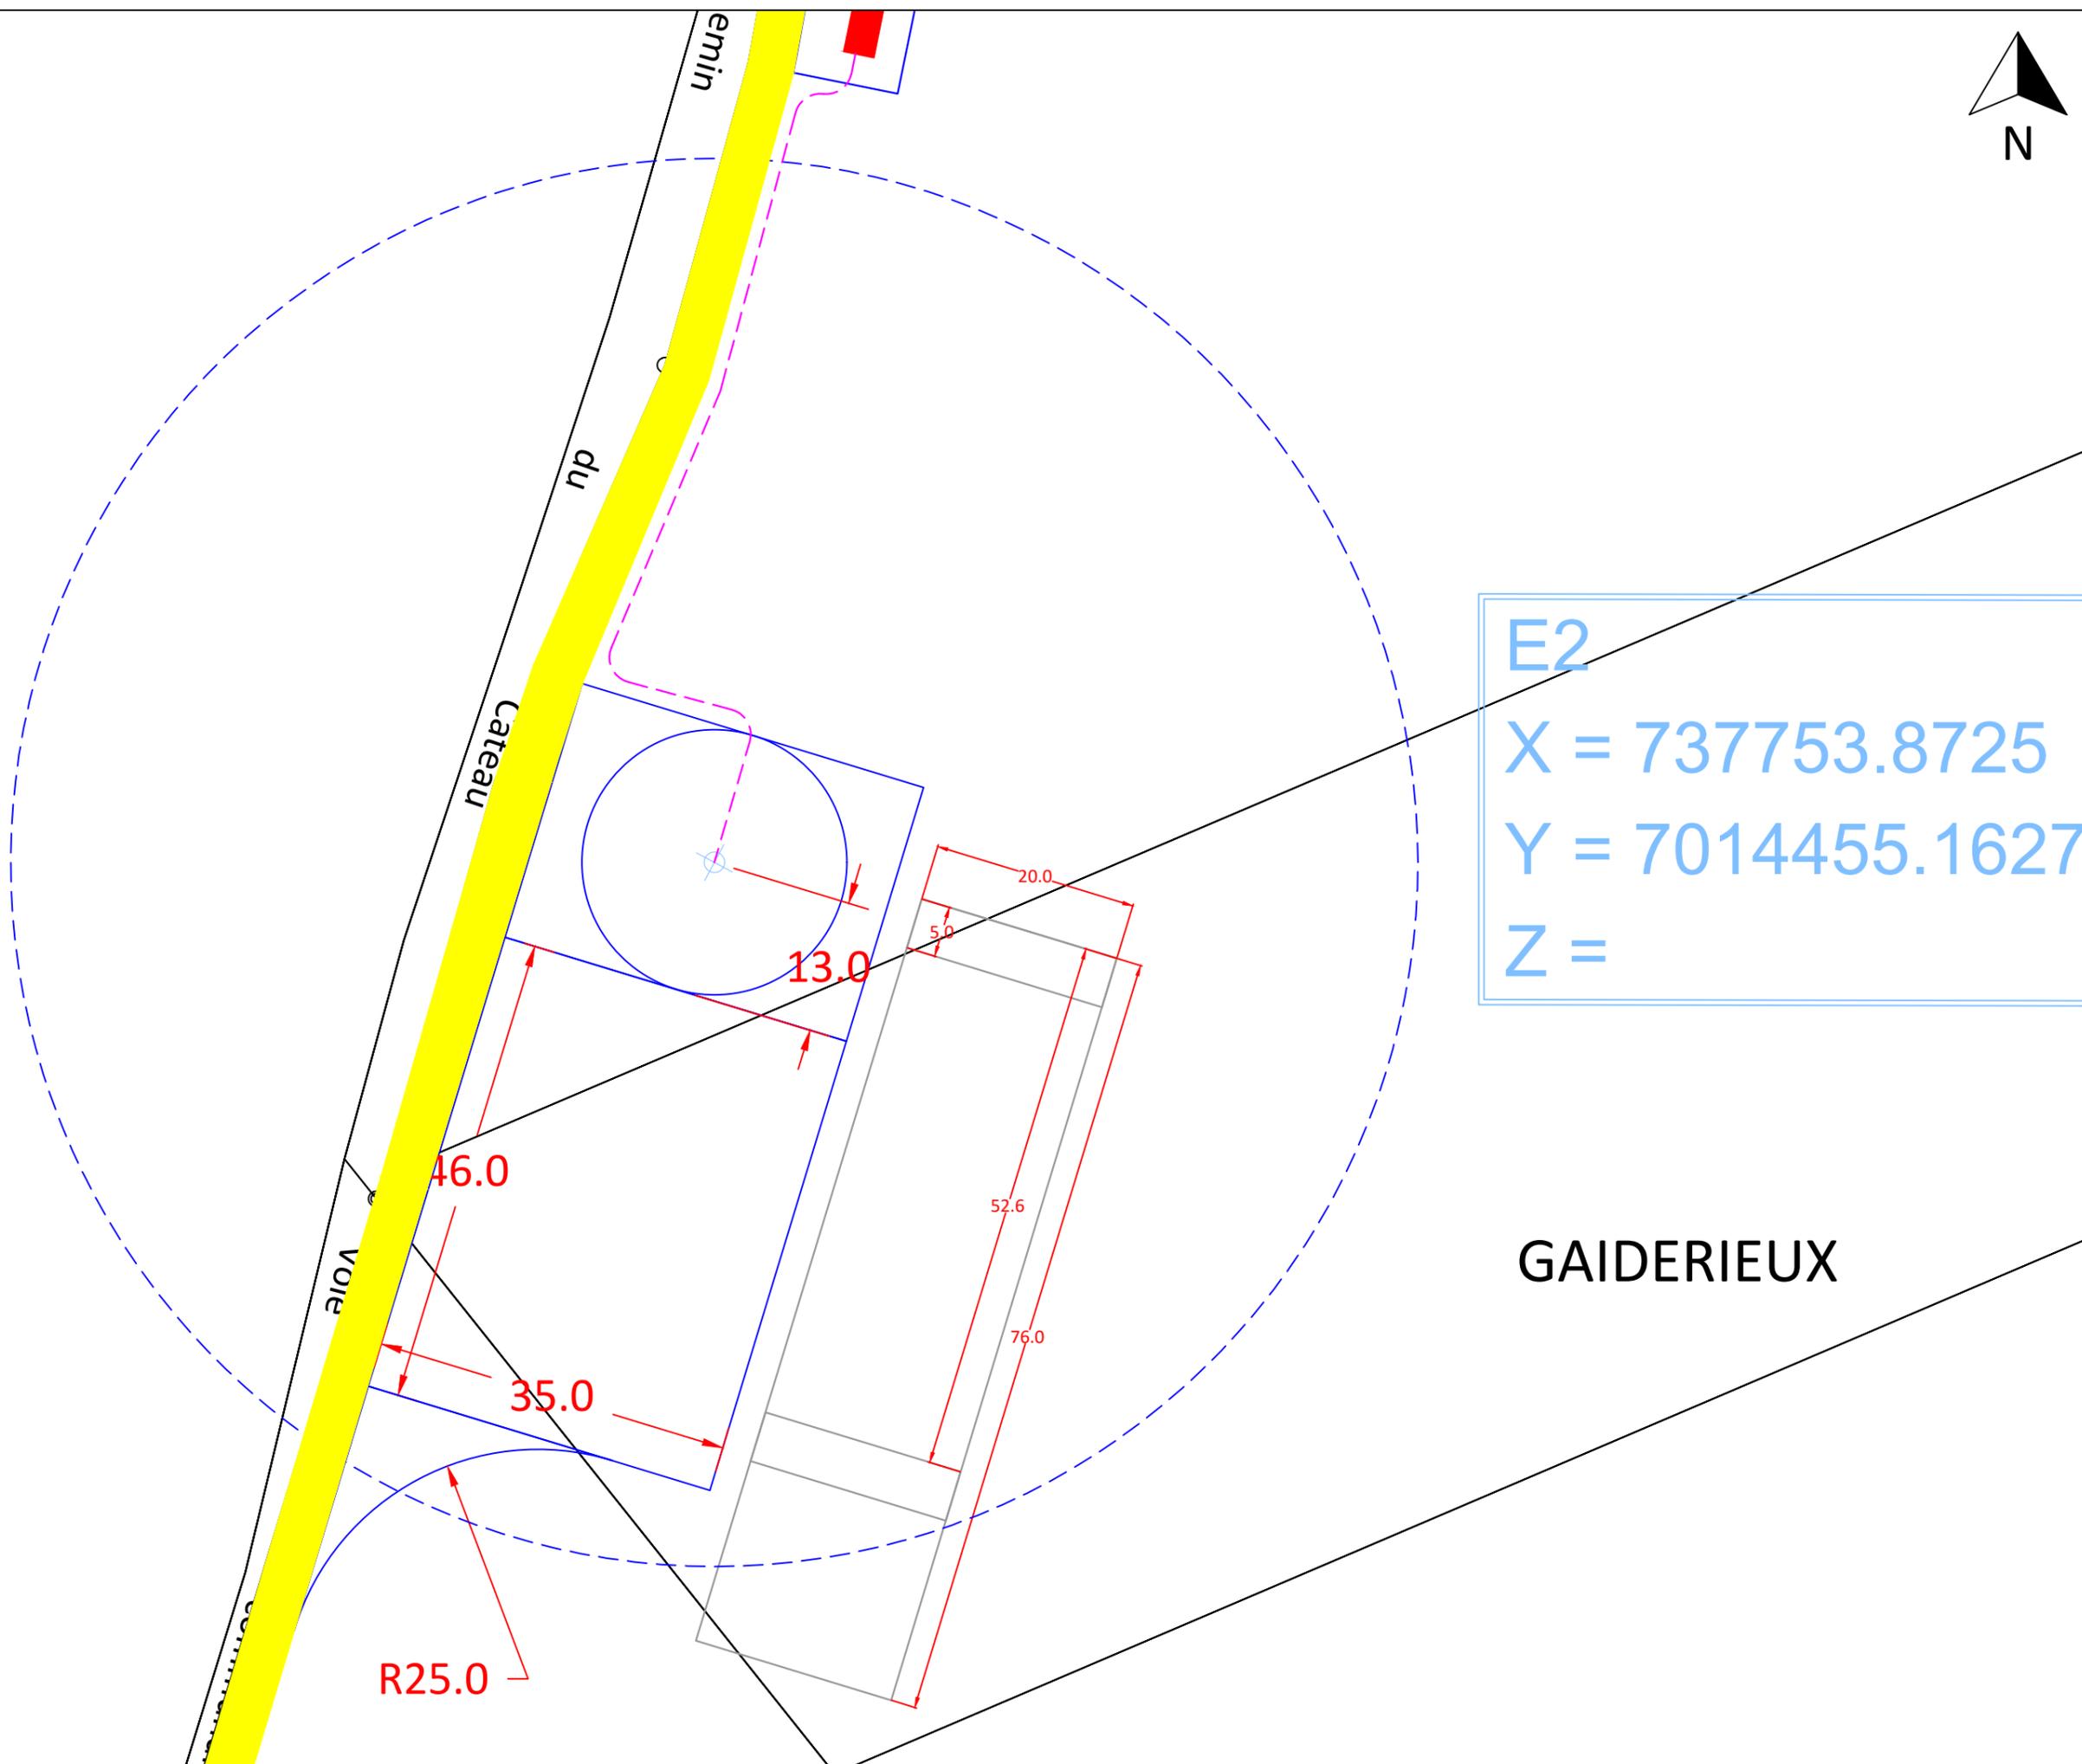

PROJET	LEGENDE
	Chemin à créer
	Chemin existant
	Rayon de braquage
	Plateforme et fondation
	Stockage de pale
	Eolienne
	Surplomb
	Poste de livraison
	Raccordement inter-éolien

E2
 X = 737753.8725
 Y = 7014455.1627
 Z =

GAIDERIEUX

-	-	-	-	-
-	-	-	-	-
-	-	-	-	-
-	-	-	-	-

01	Création	CB	SR	01/02/2023
VERSION	DESCRIPTION	DESSINÉ PAR	VÉRIFIÉ PAR	DATE

CODE PROJET	5907
-------------	------

B:\2- SIG\ Vie_Courante\Logo_Valco\Logo_Valco_Fond_Blanc.png

CLIENT	PARC EOLIEN DES PISTES
--------	------------------------

PROJET	
--------	--

TITRE	PLAN DE MASSE - E2
-------	--------------------

ECHELLE	1: 600	FEUILLE	01 OF 01
---------	--------	---------	----------

00	00	DATE	01/02/2023
----	----	------	------------

DIN A3

29

31

E3


X = 737916.1616

Y = 7013824.5921

Z =



PROJET	LEGENDE
	Chemin à créer
	Chemin existant
	Rayon de braquage
	Plateforme et fondation
	Stockage de pale
	Eolienne
	Surplomb
	Poste de livraison
	Raccordement inter-éolien

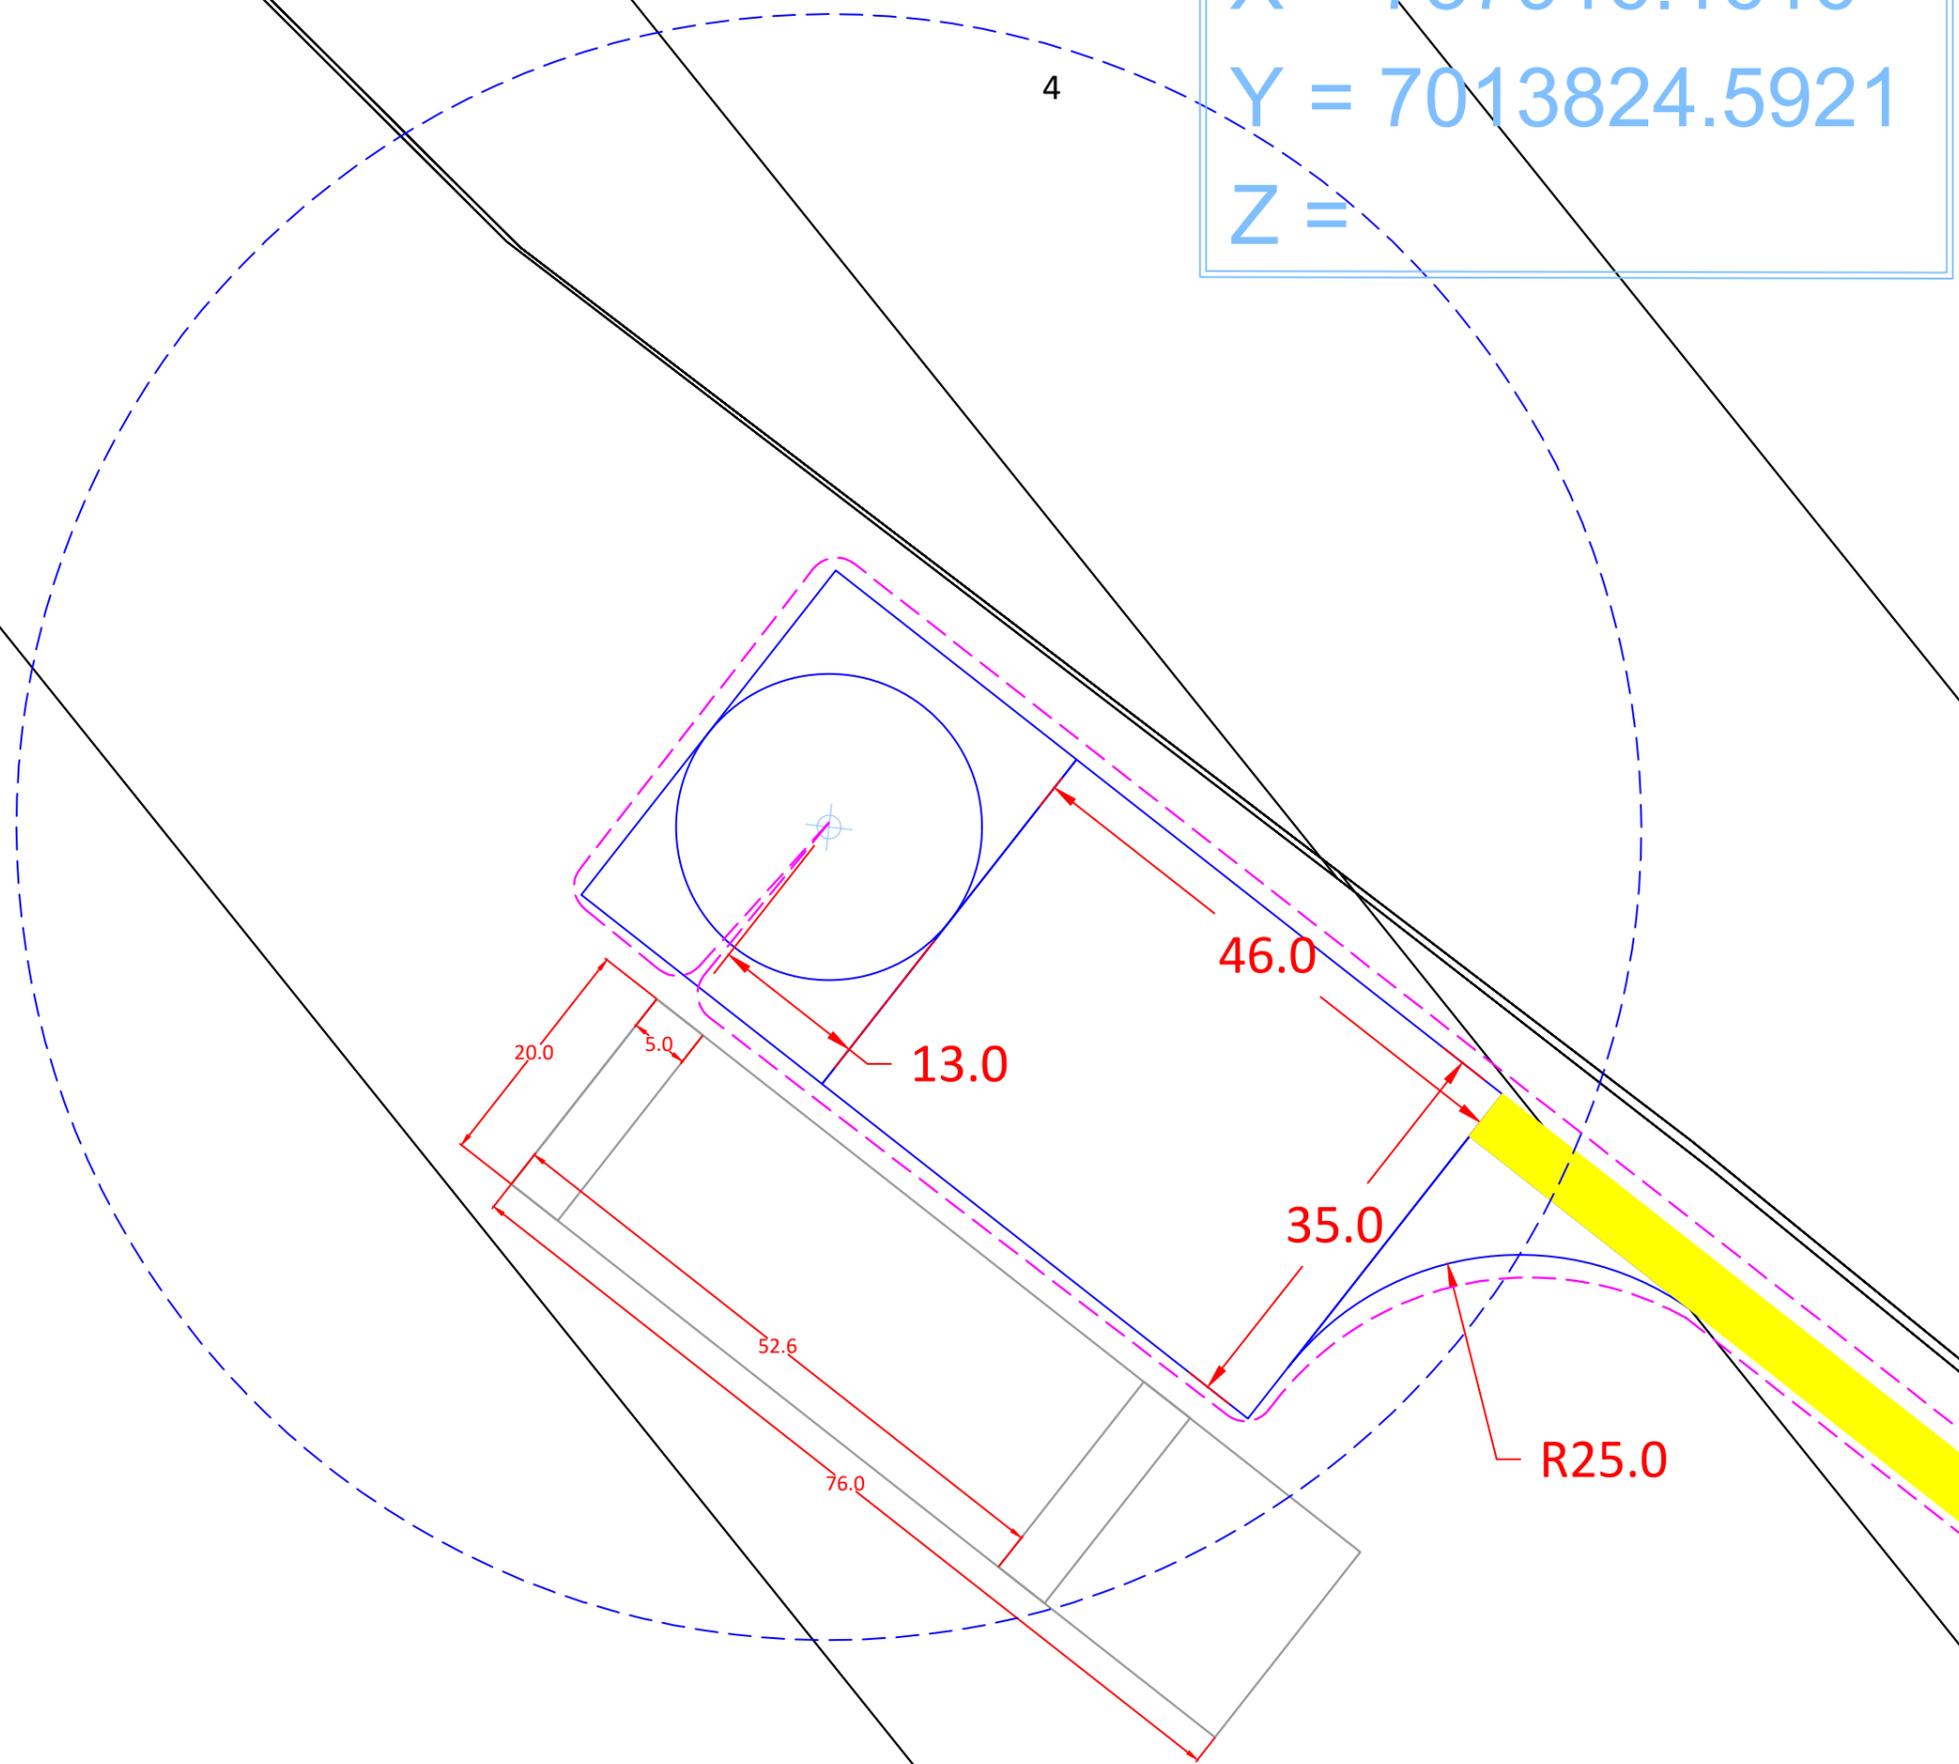

-	-	-	-	-
-	-	-	-	-
-	-	-	-	-
-	-	-	-	-

01	Création	CB	SR	01/02/2023
VERSION	DESCRIPTION	DESSINÉ PAR	VÉRIFIÉ PAR	DATE

CODE PROJET	5907
-------------	------

B:\2- SIG\ Vie_Courante\Logo_Valco\Logo_Valco_Fond_Blanc.png

CLIENT	PARC EOLIEN DES PISTES
--------	------------------------

PROJET	
--------	--

TITRE	PLAN DE MASSE - E3
-------	--------------------


ECHELLE	1: 600	FEUILLE	01 OF 01
---------	--------	---------	----------

00	00	DATE	01/02/2023
----	----	------	------------

DIN A3

ZK

E4
 X = 738458.2753
 Y = 7013553.3815
 Z =

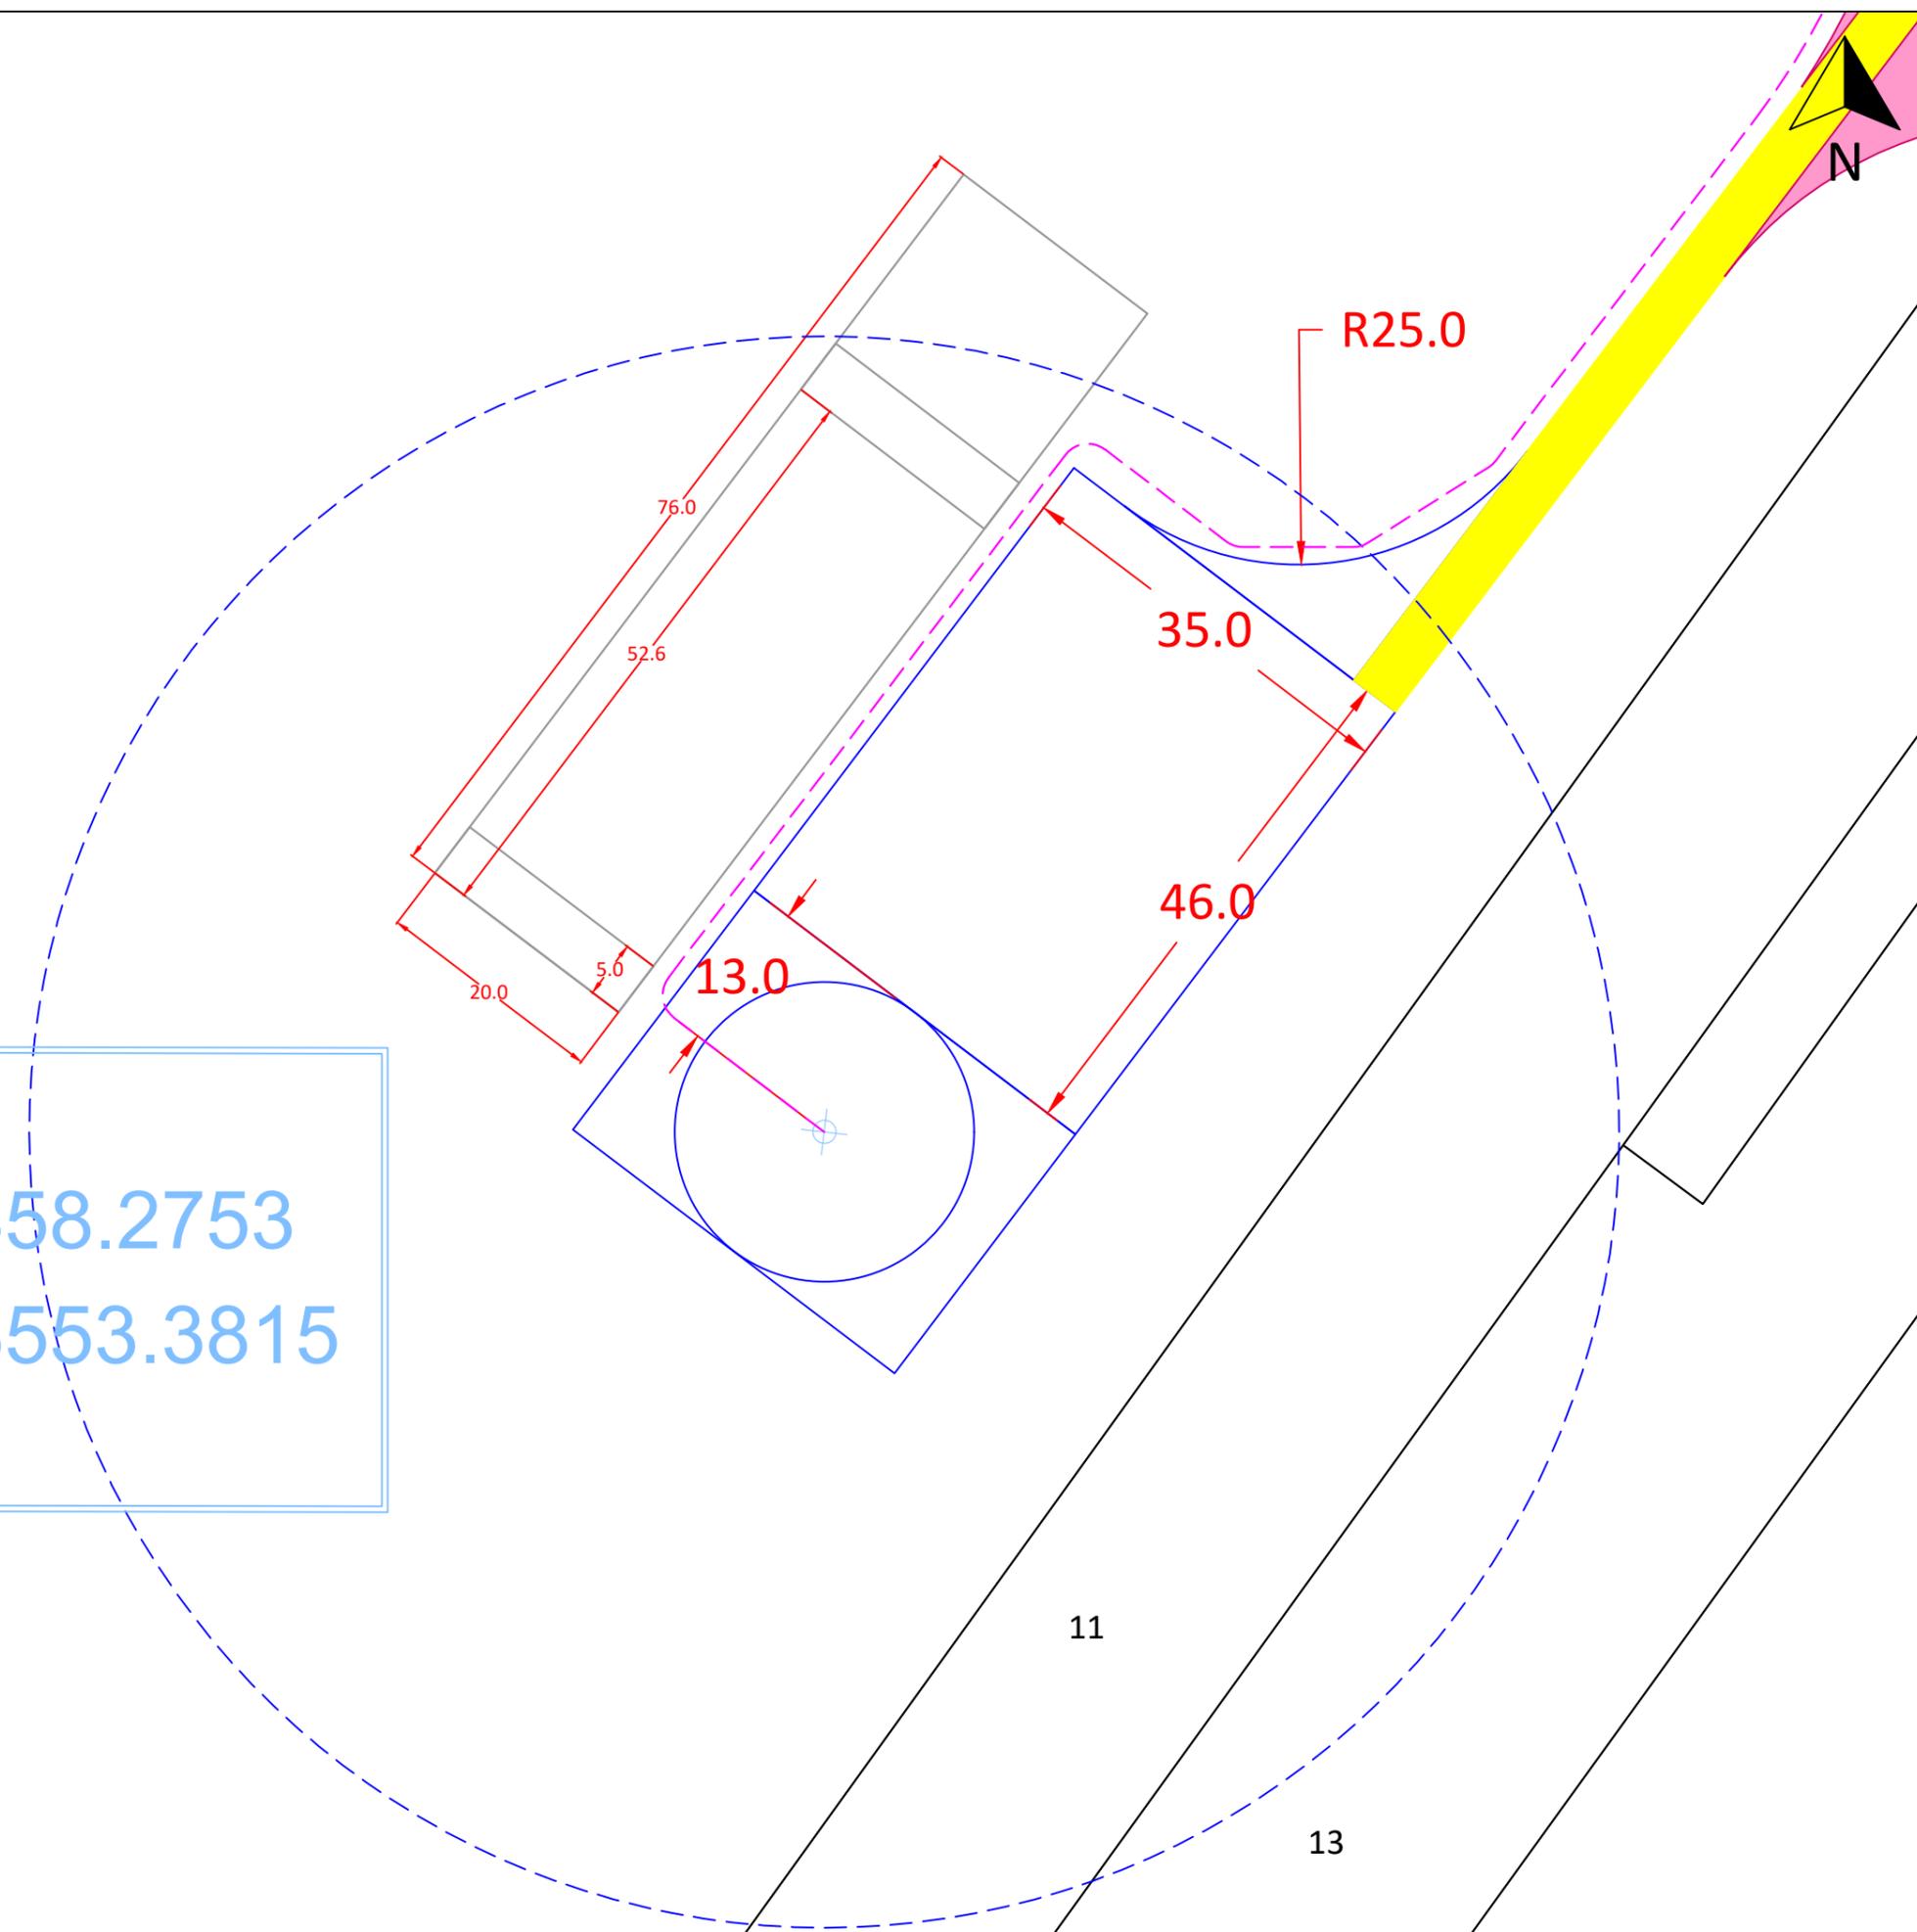

PROJET	LEGENDE
	Chemin à créer
	Chemin existant
	Rayon de braquage
	Plateforme et fondation
	Stockage de pale
	Eolienne
	Surplomb
	Poste de livraison
	Raccordement inter-éolien

-	-	-	-	-
-	-	-	-	-
-	-	-	-	-
-	-	-	-	-

01	Création	CB	SR	01/02/2023
VERSION	DESCRIPTION	DESSINÉ PAR	VÉRIFIÉ PAR	DATE

CODE PROJET	5907
-------------	------

B:\2- SIG\ Vie_Courante\logo_Valco\logo_Valco_Fond_Blanc.png

CLIENT	PARC EOLIEN DES PISTES
--------	------------------------

PROJET	
--------	--

TITRE	PLAN DE MASSE - E4
-------	--------------------

ECHELLE	1: 600	FEUILLE	01 OF 01
---------	--------	---------	----------

00	00	DATE	01/02/2023
----	----	------	------------

DIN A3

11

13

13



PROJET LEGENDE

- Chemin à créer
- Chemin existant
- Rayon de braquage
- Plateforme et fondation
- Stockage de pale
- Eolienne
- Surplomb
- Poste de livraison
- Raccordement inter-éolien

E5
 X = 738597.5404
 Y = 7012886.8873
 Z =

14

R65.0

46.0

13.0

5.0

20.0

35.0

52.6

76.0

R25.0

-	-	-	-
-	-	-	-
-	-	-	-
-	-	-	-

01	Création	CB	SR	01/02/2023
VERSION	DESCRIPTION	DESSINÉ PAR	VÉRIFIÉ PAR	DATE

CODE PROJET	5907
-------------	------

B:\2- SIG\Vue_Courante\Logo_Valco\Logo_Valco_Fond_Blanc.png

CLIENT
PARC EOLIEN DES PISTES

PROJET

TITRE
PLAN DE MASSE - E5

ECHELLE 1: 600	FEUILLE 01 OF 01
-------------------	---------------------

00 00	DATE 01/02/2023
----------	--------------------

DIN A3



dite

Chemmin

PROJET	LEGENDE
	Chemin à créer
	Chemin existant
	Rayon de braquage
	Plateforme et fondation
	Stockage de pale
	Eolienne
	Surplomb
	Poste de livraison
	Raccordement inter-éolien

-	-	-	-	-
-	-	-	-	-
-	-	-	-	-
-	-	-	-	-

01	Création	CB	SR	01/02/2023
VERSION	DESCRIPTION	DESSINÉ PAR	VÉRIFIÉ PAR	DATE

CODE PROJET **5907**

B:\2- SIG\ Vie_Courante\logo_Valco\logo_Valco_Fond_Blanc.png

CLIENT
PARC EOLIEN DES PISTES


PROJET

TITRE
PLAN DE MASSE - PDL 1


ECHELLE	1: 200	FEUILLE	01 OF 01
---------	--------	---------	----------

00	00	DATE	01/02/2023
----	----	------	------------

DIN A3

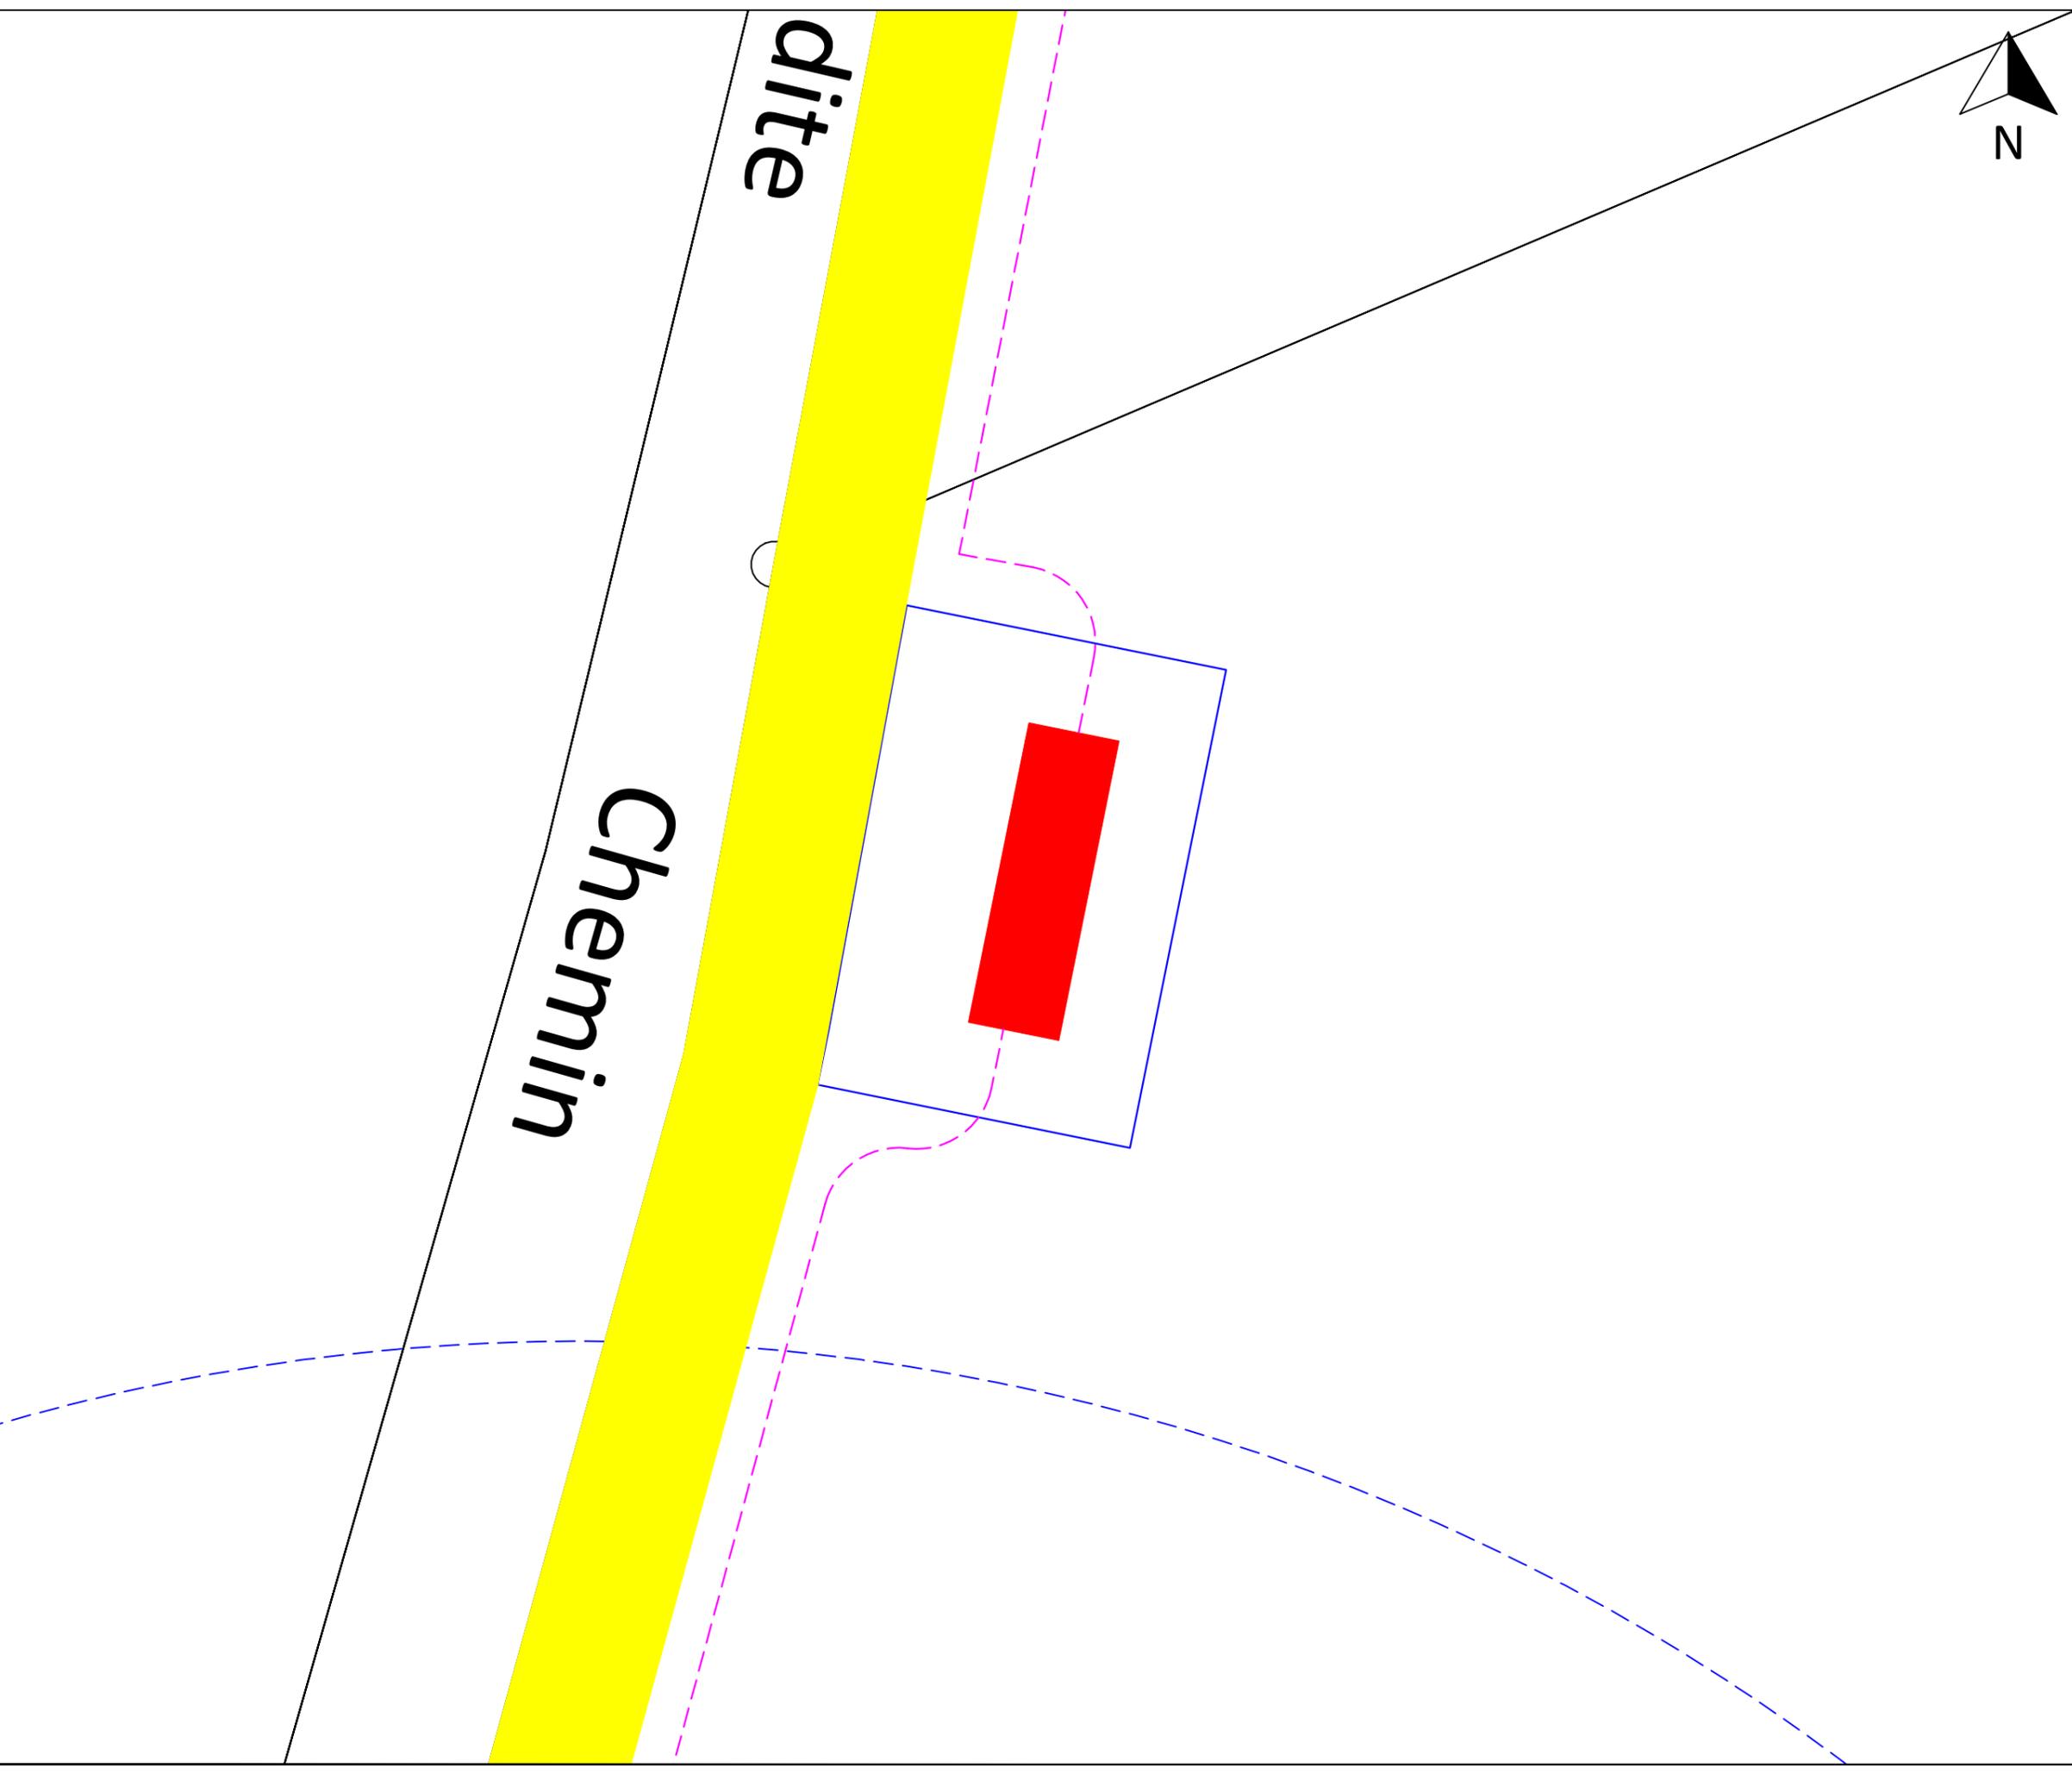

PROJET	LEGENDE
	Chemin à créer
	Chemin existant
	Rayon de braquage
	Plateforme et fondation
	Stockage de pale
	Eolienne
	Surplomb
	Poste de livraison
	Raccordement inter-éolien

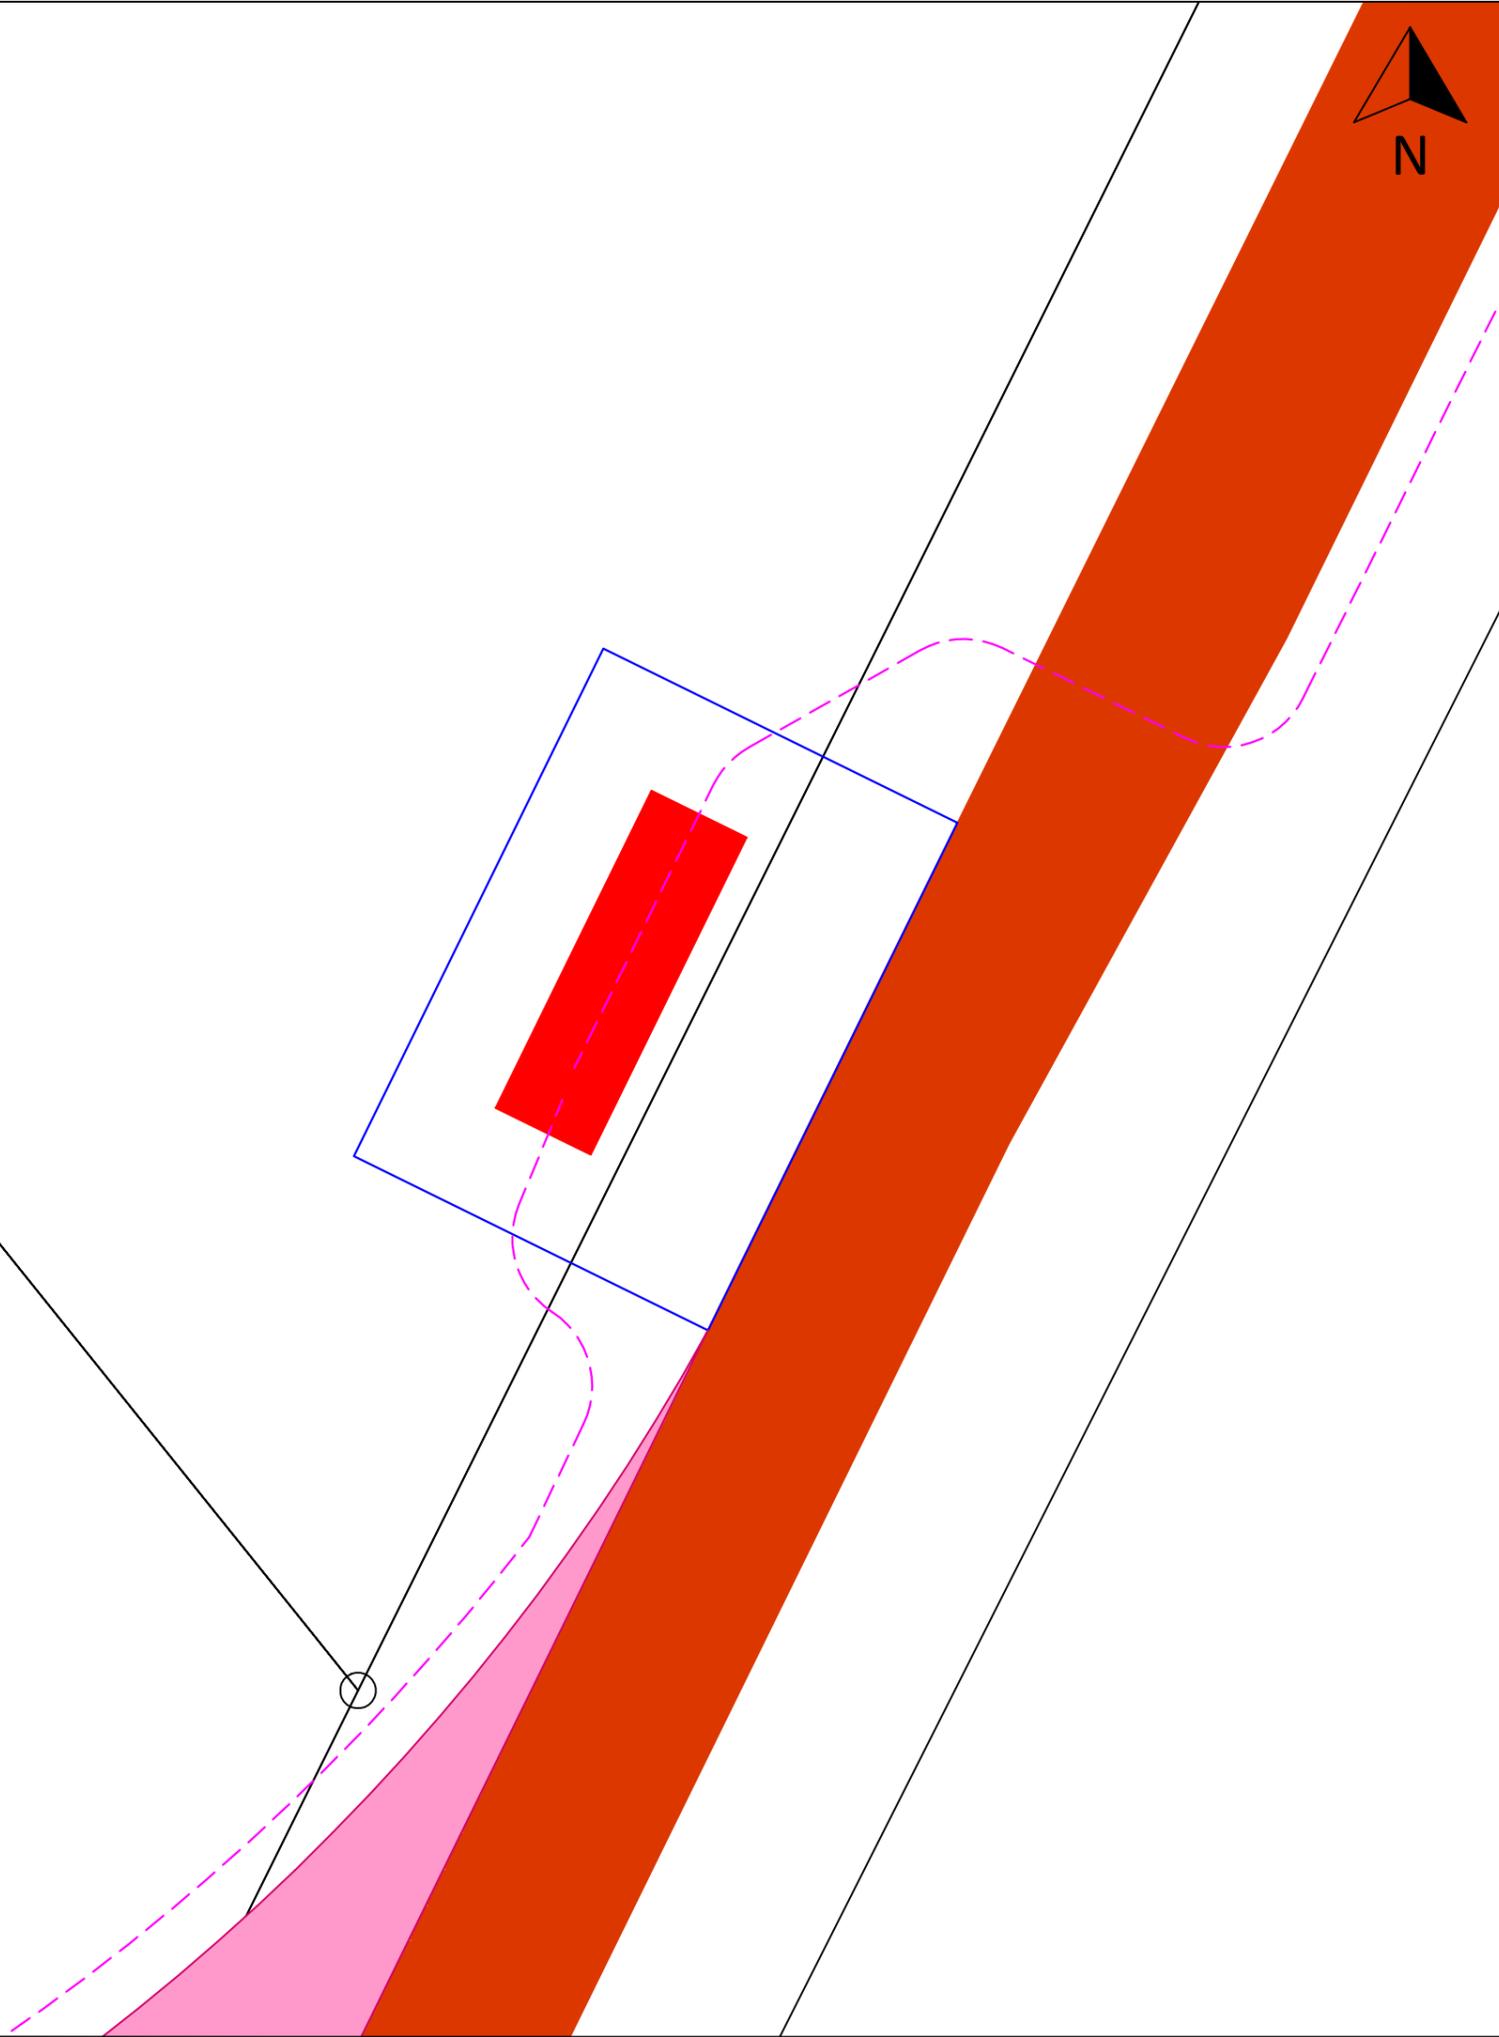

-	-	-	-	-
-	-	-	-	-
-	-	-	-	-
-	-	-	-	-

01	Création	CB	SR	01/02/2023
----	----------	----	----	------------

VERSION	DESCRIPTION	DESSINÉ PAR	VÉRIFIÉ PAR	DATE
CODE PROJET 5907				

B:\2- SIG\ Vie_Courante\logo_Valco\logo_Valco_Fond_Blanc.png

CLIENT
PARC EOLIEN DES PISTES

PROJET

TITRE
PLAN DE MASSE - PDL 2

ECHELLE	1: 200	FEUILLE	01 OF 01
---------	--------	---------	----------

00	00	DATE	01/02/2023
----	----	------	------------

DIN A3