



Zone 3

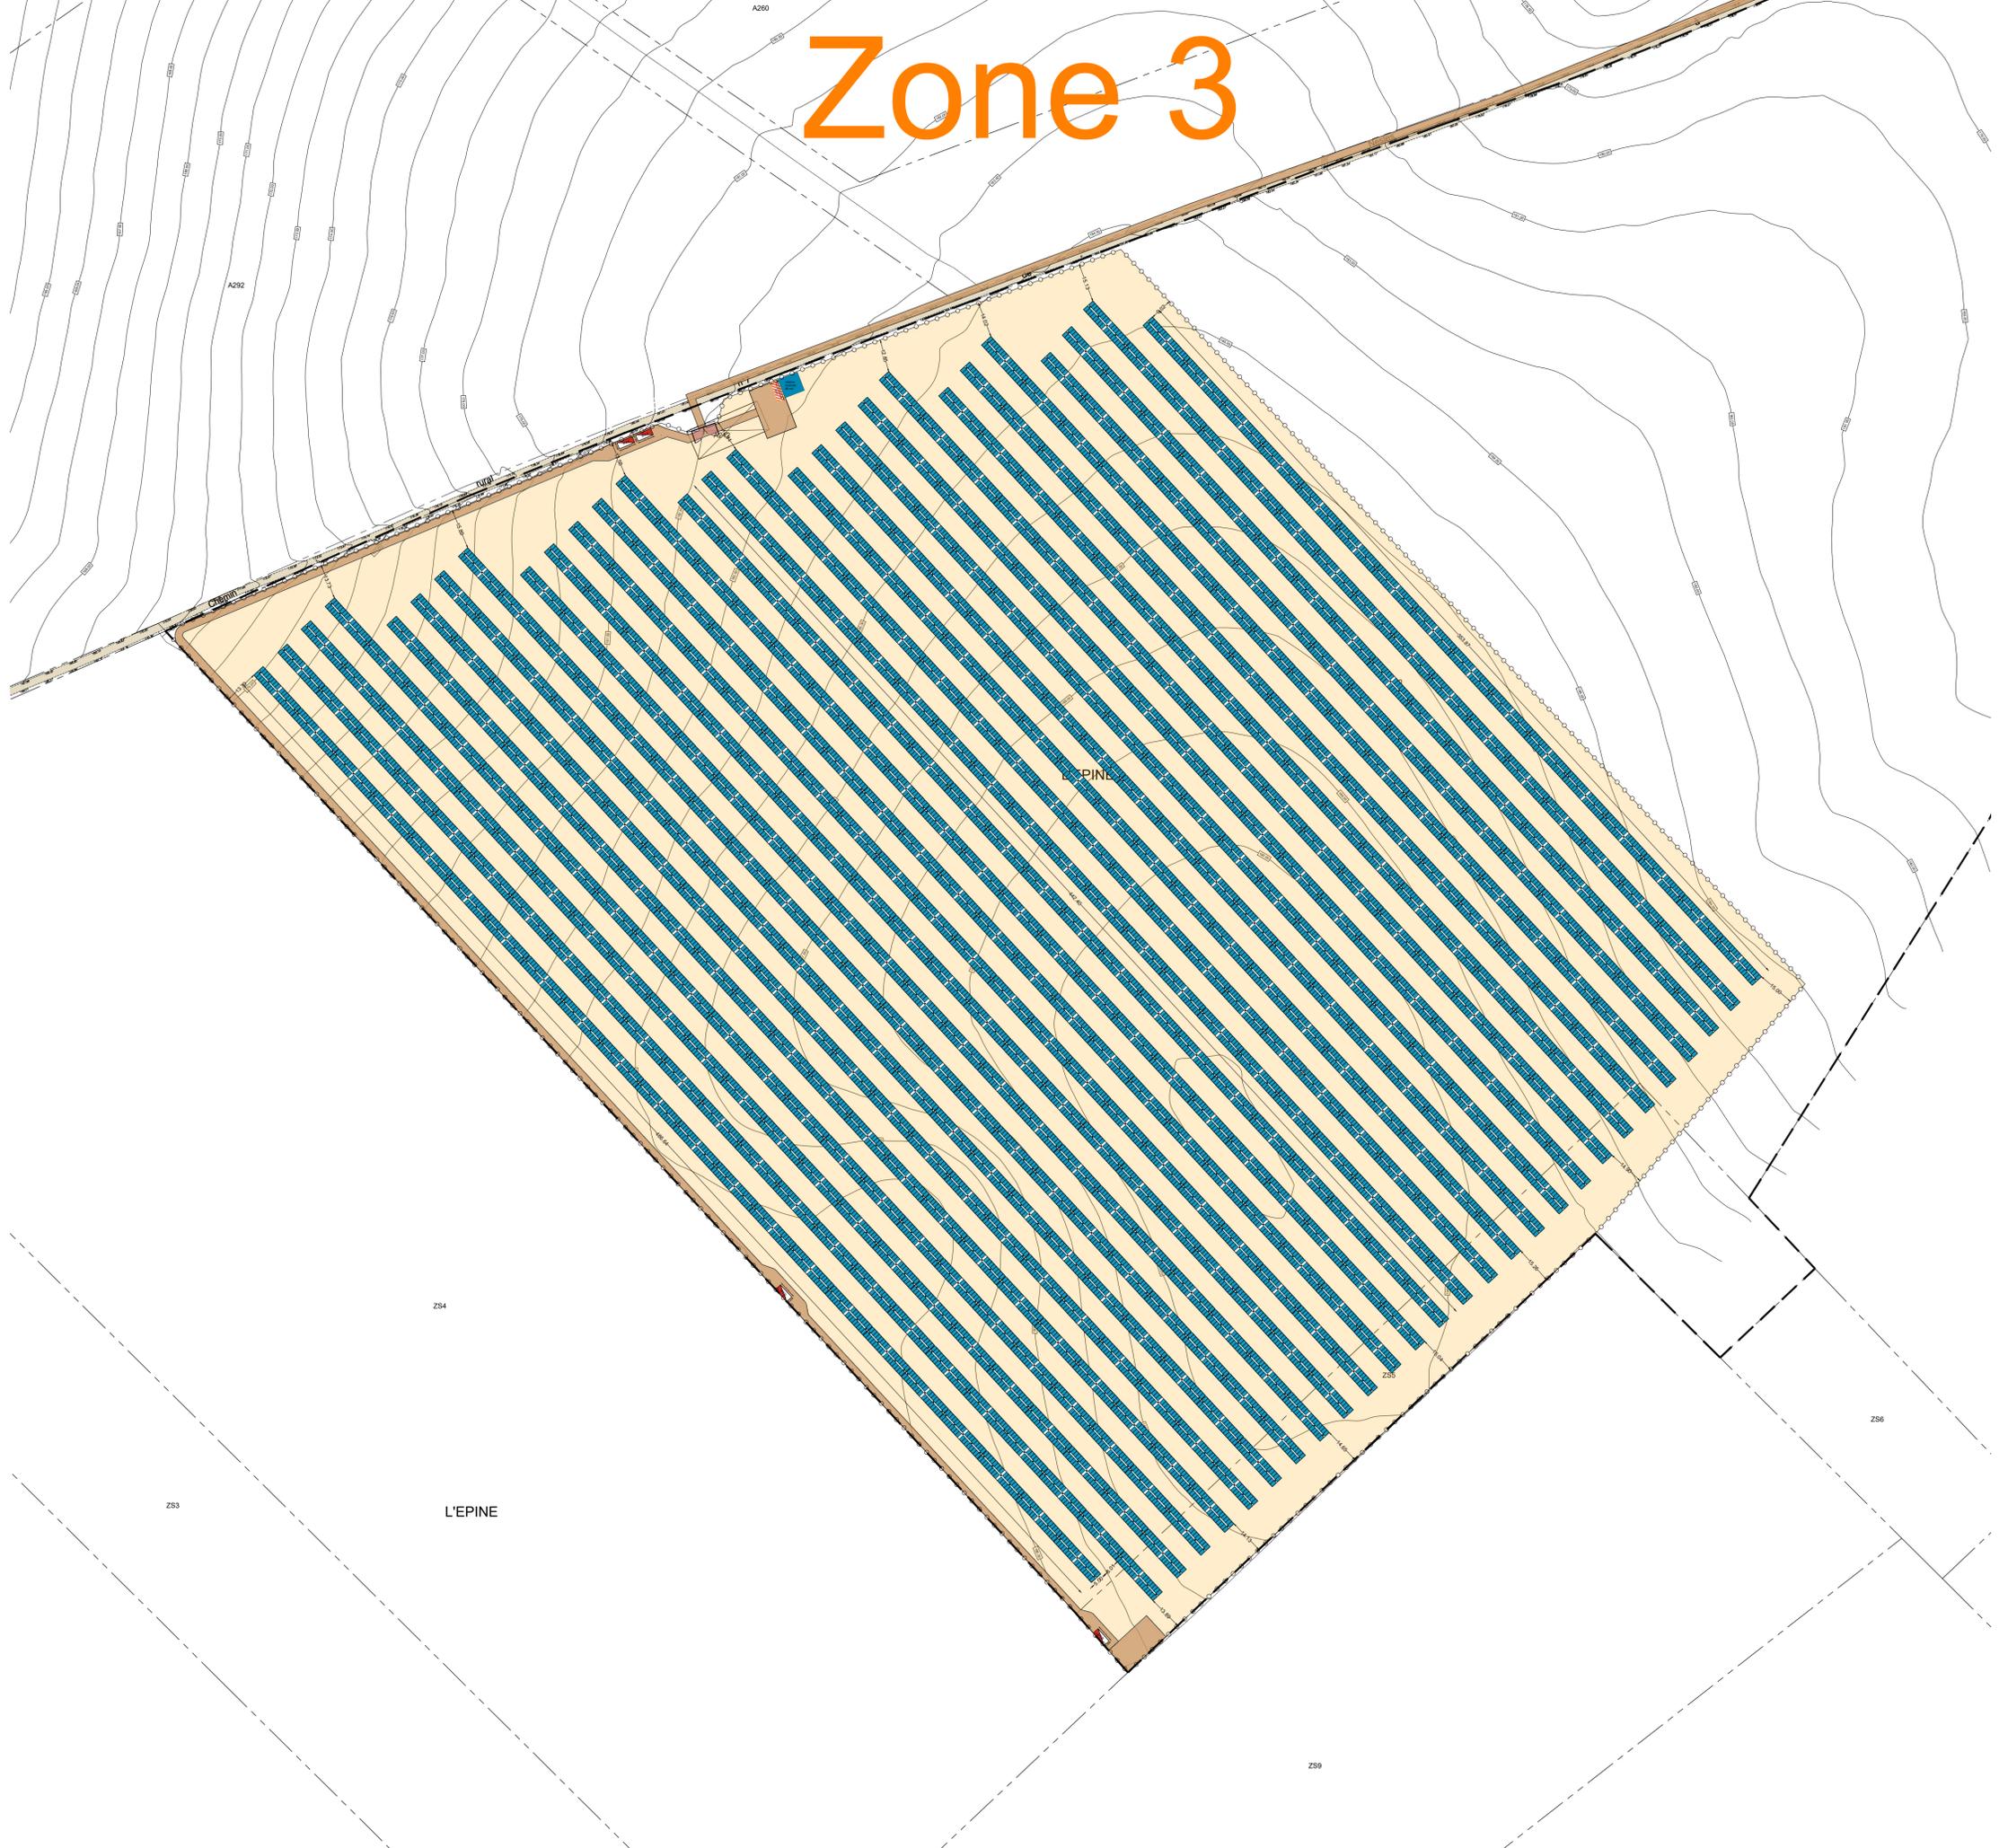

- Légende :**
- Existant**
 - Unité foncière
 - Limite parcellaire
 - Végétation existante
 - Bâti existant
 - Ligne HTA
 - Route existante
 - Piste existante
 - Zone inondable
 - Fossé existant
 - À créer**
 - Table photovoltaïque 2V16
 - Clôture réglementaire(H: 2m)
 - Poste de transformation
 - Poste de livraison
 - Portail d'accès agricole (10m)
 - Portail d'accès PTR (5m)
 - Piste lourde circulaire (l: 3m)
 - Zone 1
 - Zone 2
 - Zone 3
 - Haie végétale créée
 - Réserve incendie (60 ou 120 m3)
 - Aire de pompage SDIS

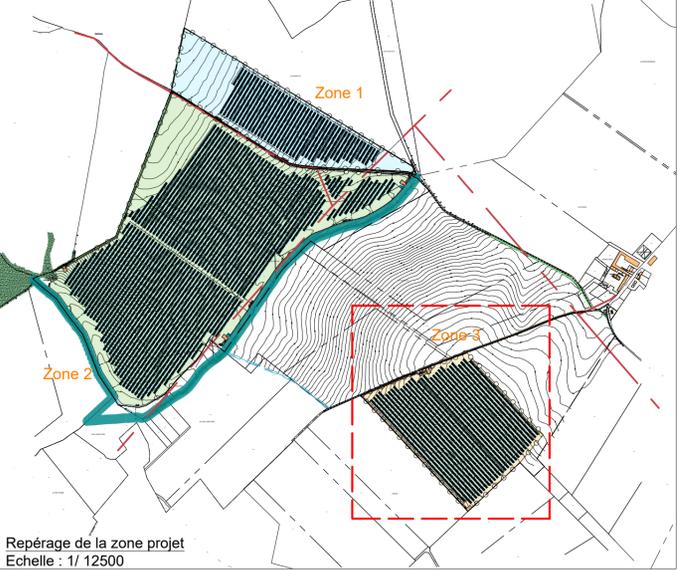

DEMANDE DE PERMIS DE CONSTRUIRE

Projet:
**Implantation d'un parc Agrivoltaïque
Commune de COULONGES-COHAN (02)**

Maitre d'ouvrage:
EE AGRISOLAIRE 05
70, avenue de Clichy
75017 PARIS

PIECE n° PC 2-8

**PLAN DE MASSE GENERAL
ETAT PROJETE
ZONE 3**
échelle 1/1250^e

date de création : 29 mars 2023
modification n°1 : 19 septembre 2023
modification n°2 :
modification n°3 :
modification n°4 :
modification n°5 :



SARL ATELIER r2
ATELIER D'ARCHITECTURE
24 Rue de Poitiers - 86130 Jaunay-Marigny
jrocher@hotmail.fr - 09 83 23 19 05 - 06 88 60 66 28
RCS Poitiers 539 733 774
Numéro d'inscription à l'ordre régional POI: S01202