


RENSEIGNEMENT D'URBANISME

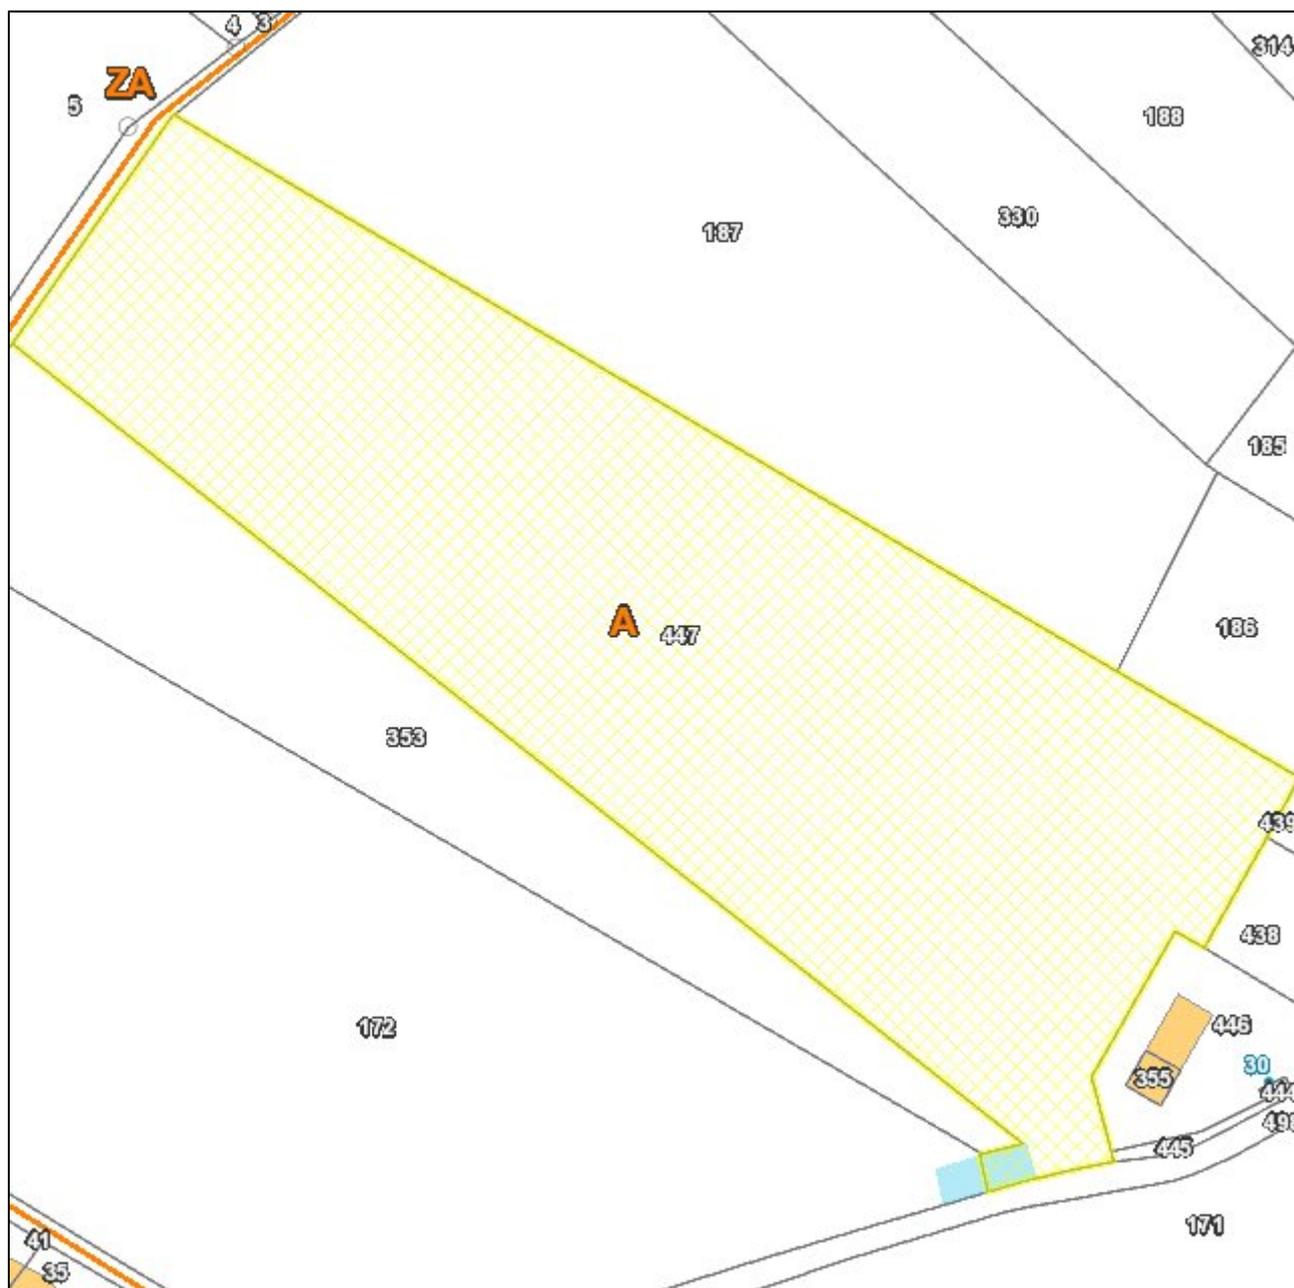

Date : 18/09/2023

Echelle : 1:1500

Parcelle	140509 A0447	
Commune	PLUMETOT	Le terrain est bâti : Non
Adresse	VC BOUT BASSET	Le terrain est dans un lotissement : Non
Surface	19320m ²	
Propriétaire(s)	L00022	
M LEPELTIER ROGER HENRI DESIRE (Principal)		
P.L.U.		
Type	Nom	Impact
Zonages	A	19136m ²
Prescriptions emplacement réservé - ER05 - bassin de rétention (ER05)		117m ²
Informations périmètres de réciprocité agricole (PERI_SANIT)		14033m ²