

Boutte R. Perte -
du chemin de Ecole
Busy - 25390 -

Busy le 29.1/2024



Monsieur,

Par la présente je vous sollicite au sujet du P.L.U. - En effet la parcelle B.342 Modifiée en 1988 par le P.A.S. est devenue la parcelle #B.220 au P.L.U. de 2006. cette parcelle #B.220 située chemin de la cote à Busy a été déclarée en zone non constructible pour la raison suivante (Zone inondable) alors qu'il y a une habitation en haut et une au dessous

Je tiens à vous rappeler que ce terrain a été hérité par héritage (Ma sœur a hérité d'une maison avec sœur et moi de cette parcelle dont une partie constructible vous comprendrez que je me sente défavorisée) je vous précise que cette parcelle reste logiquement dans la zone du Sillage et ne s'étend aucunement de ce fait je vous




310584

Je prie de Bien Sûlôir reetudier cette
decision. au prochain P.L.U et de
Rehabilitier cette parcelle (80 lots) en.
Zone Constructible.


Je me tiens a votre dispositions
pour tous renseignements complémentaires
Veuillez Recevoir Monsieur mes sinceres
Salutations

Boutte

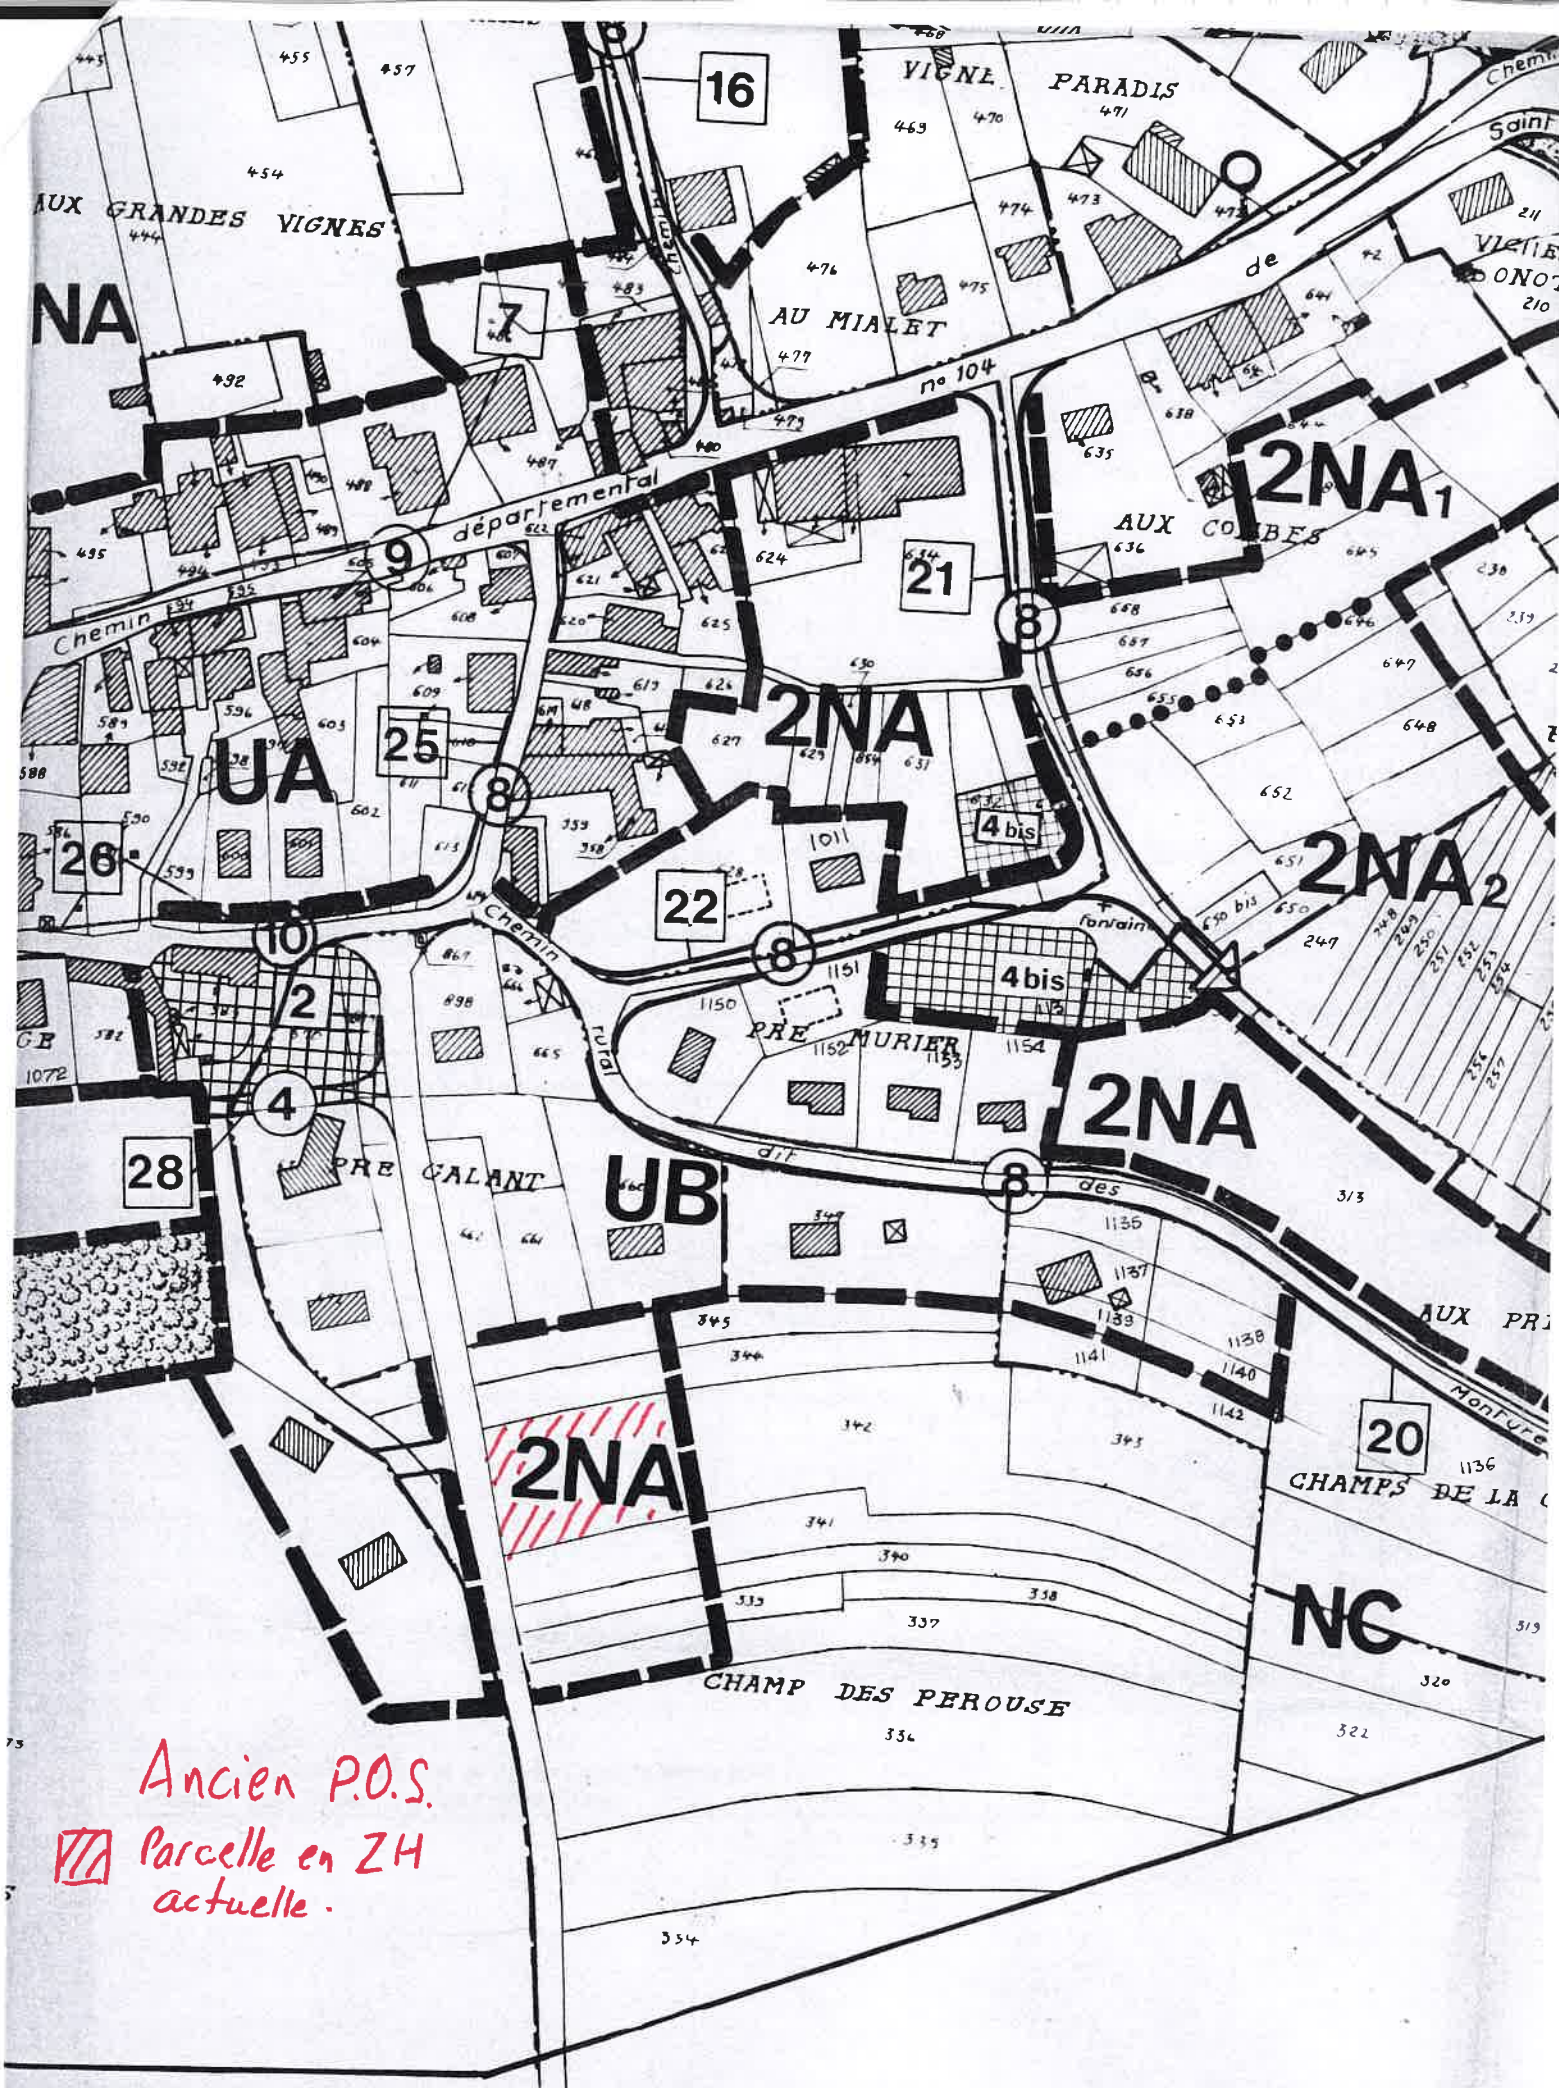

Ancien P.O.S.
Parcelle en ZH
actuelle.

RENSEIGNEMENT D'URBANISME

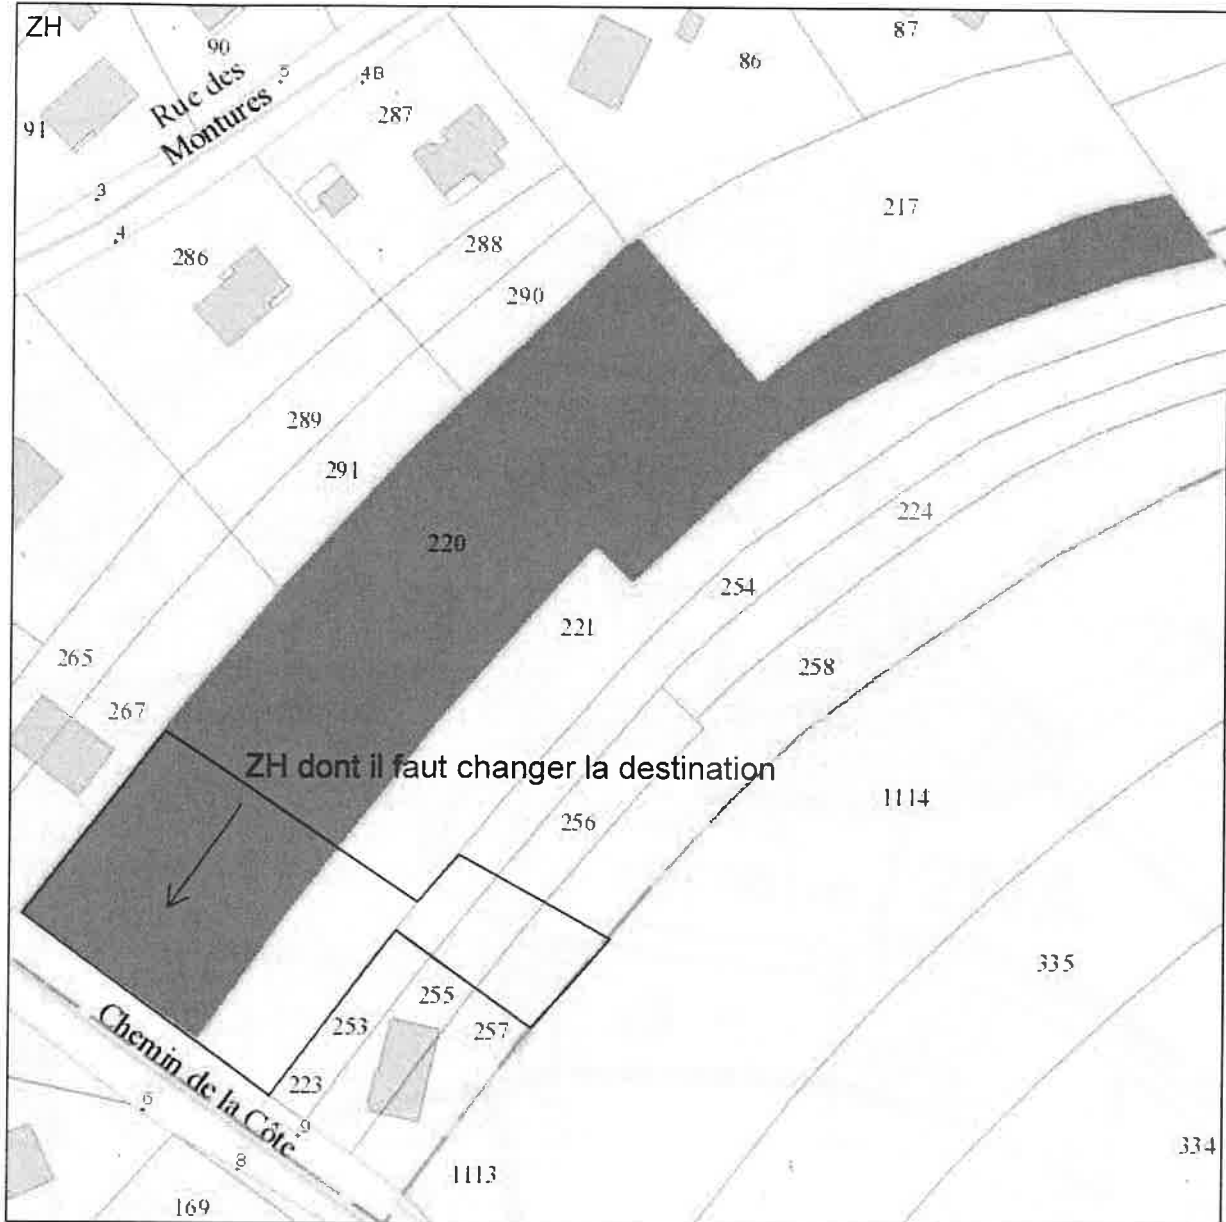

Date : 27/01/2024

Echelle : 1:1100

Parcelle		250103 AB0220
Commune	BUSY	Le terrain est bâti : Non
Adresse	AU VILLAGE-SUD	Le terrain est dans un lotissement : Non
Surface	5664m ²	
Propriétaire(s)		G00033
MME GRAMMONT GILBERTE MARIE-LOUISE BOUTTE GILBERTE (Principal)		
P.L.U.		
Type	Nom	Impact
Zonages	A	5633m ²
Prescriptions	Espace remarquable du littoral- Zones humides (ZH)	1225m ²
Informations	Zone d'Assainissement Collectif (ZAss)	5633m ²