


15/09/2023


DocuSigned by:
vincent Scattolin
180FAE0D8F24475...

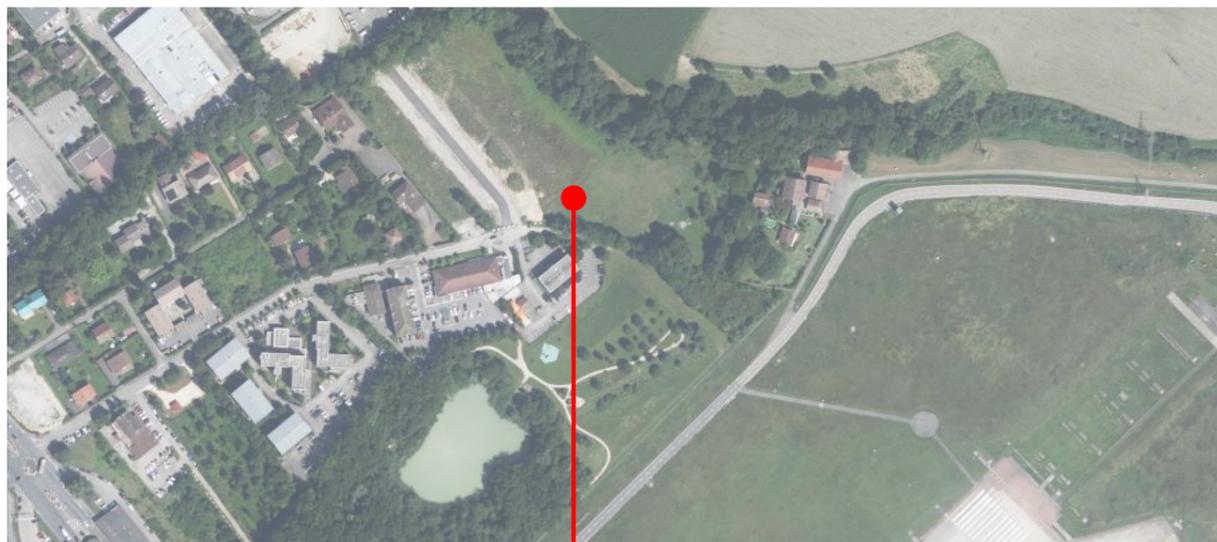

PROJET




PROJET

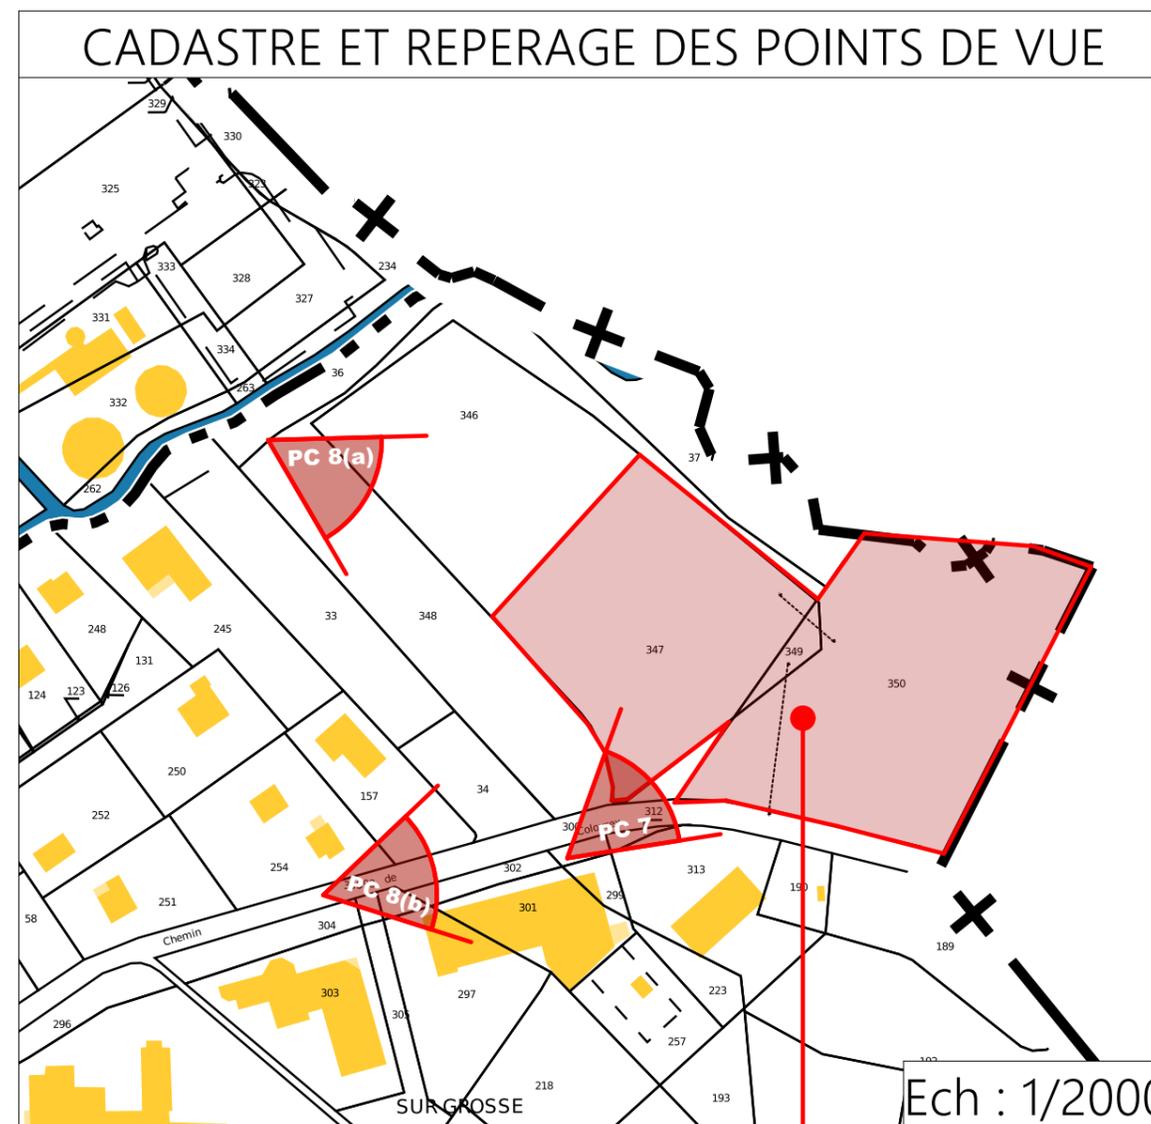

PROJET

PIECE COMPLEMENTAIRE

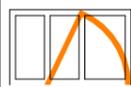

D.FERRE ARCHITECTE D.P.L.G
7 PASSAGE DE VIGNIERES 74000 ANNECY
tél : 04 50 67 24 35
mail : ferre.archi@poncet-ferre.fr

CABINET MONTMASSON INGENIEURS CONSEILS
12 A rue du Pré Faucon 74940 Annecy-le-Vieux
tél. : 04 50 57 04 45



DEPARTEMENT DE L'AIN
Commune de Ferney-Voltaire

Maître d'ouvrage :
SPL Territoire d'Innovation
13C, Chemin du Levant Bât. l'Avant Centre 01210 FERNEY-VOLTAIRE
tél. : 04 50 56 81 80



PC 1(a):
ECHELLE 1:2000
vendredi 8 septembre 2023

PLAN DE SITUATION



PROJET



PIECE COMPLEMENTAIRE