DocuSign Envelope ID: 16ED0CC9-25E2-4CC7-9511-28C86DD2F01C

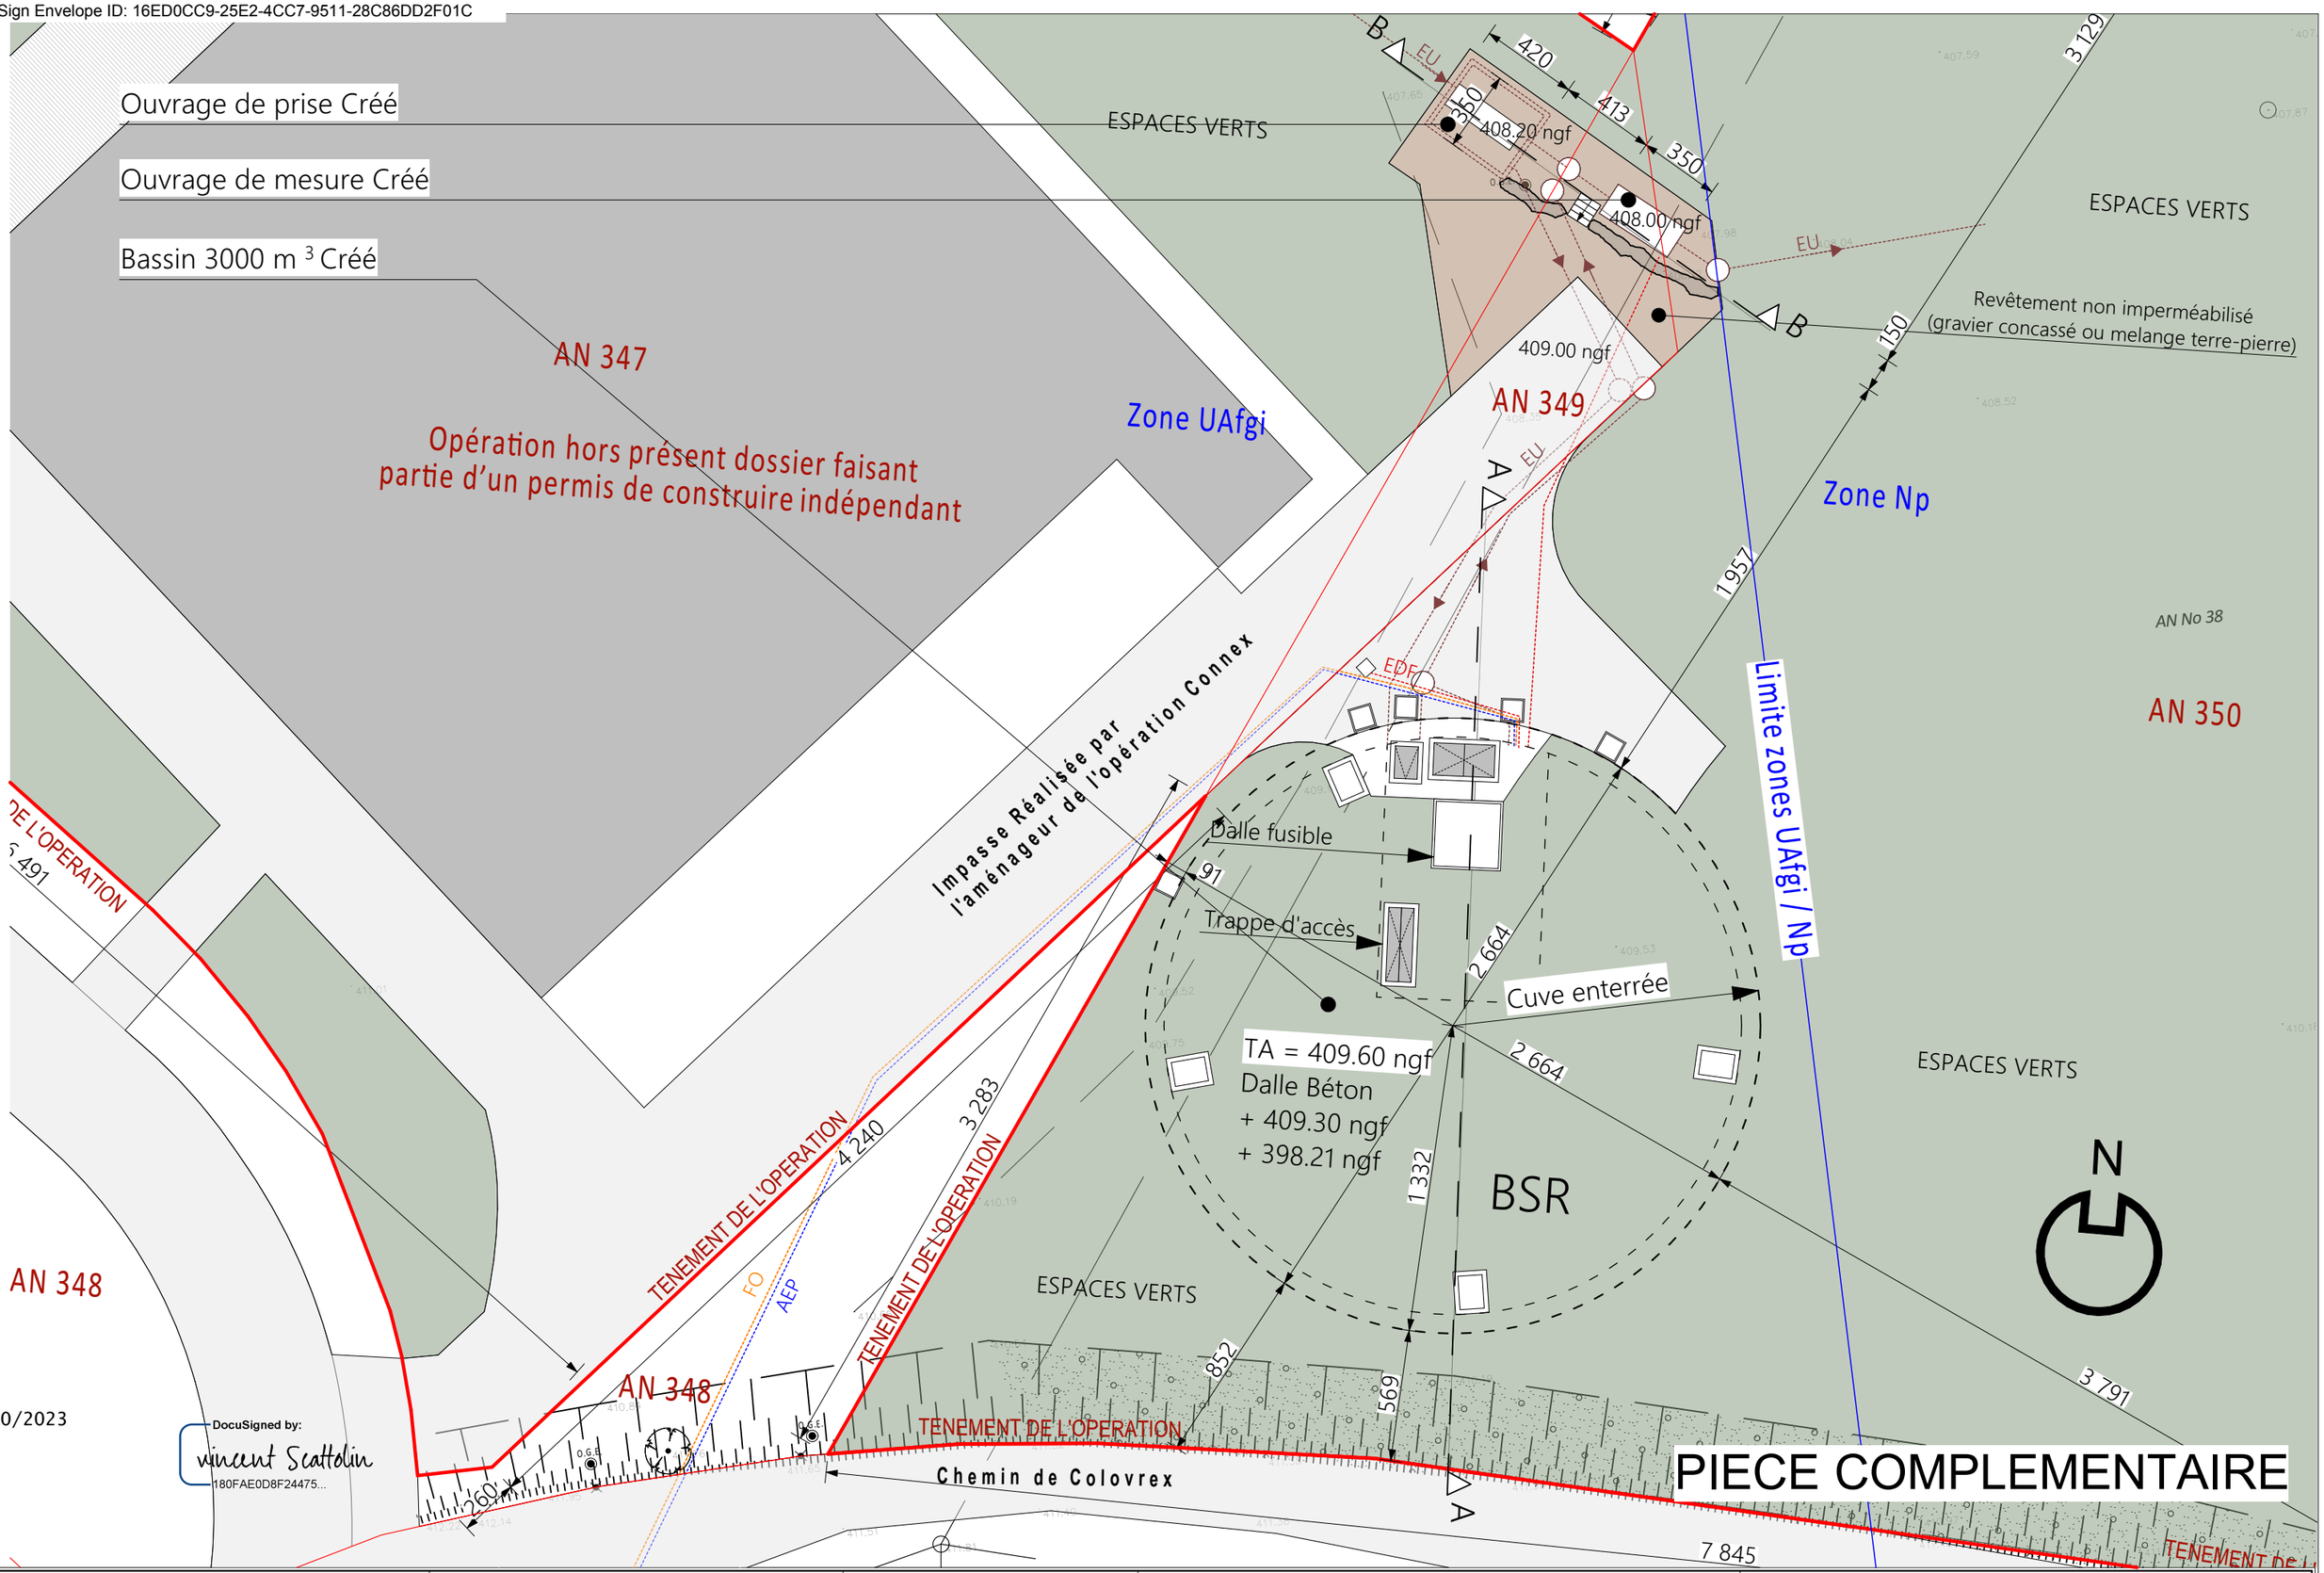

16/10/2023

DocuSigned by:
vincent Scattolin
180FAE0D8F24475...

D.FERRE ARCHITECTE D.P.L.G 7 PASSAGE DE VIGNIERES 74000 ANNECY *tél : 04 50 67 24 35* *mail : ferre.archi@poncet-ferre.fr*	**CABINET MONTMASSON INGENIEURS CONSEILS** 12 A rue du Pré Faucon 74940 Annecy-le-Vieux tél. : 04 50 57 04 45	**DEPARTEMENT DE L'AIN** **Commune de Ferney-Voltaire**	*Maître d'ouvrage :* **SPL Territoire d'Innovation** 13C, Chemin du Levant Bât. l'Avant Centre 01210 FERNEY-VOLTAIRE tél. : 04 50 56 81 80	PC 2(b)&5: **ECHELLE 1:250** jeudi 12 octobre 2023	ZOOM PLAN MASSE / FACADES & TOITURES