Profil n°: P01

Abscisse : 35,32 m
Echelle des longueurs : 1/100
Echelle des altitudes : 1/100

Z(Axe) TN : 440,61

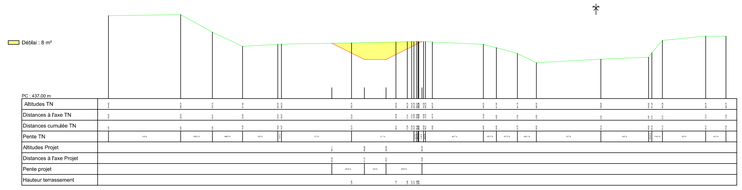

Profil n°: P02

Abscisse : 71,18 m
Echelle des longueurs : 1/100
Echelle des altitudes : 1/100

Z(Axe) TN : 440,04

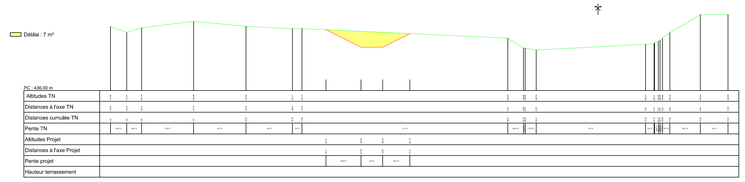

Profil n°: P03

Abscisse : 111,98 m
Echelle des longueurs : 1/100
Echelle des altitudes : 1/100

Z(Axe) TN : 439,39

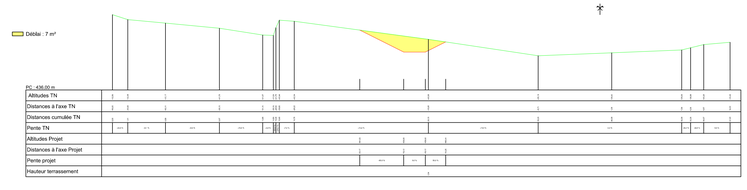

Coupe type de tranchée dévoiement des réseaux EU et AEP

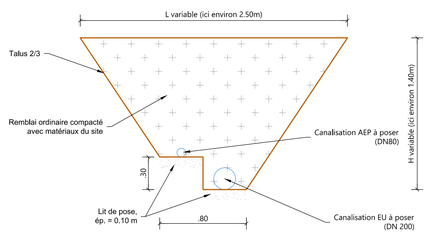

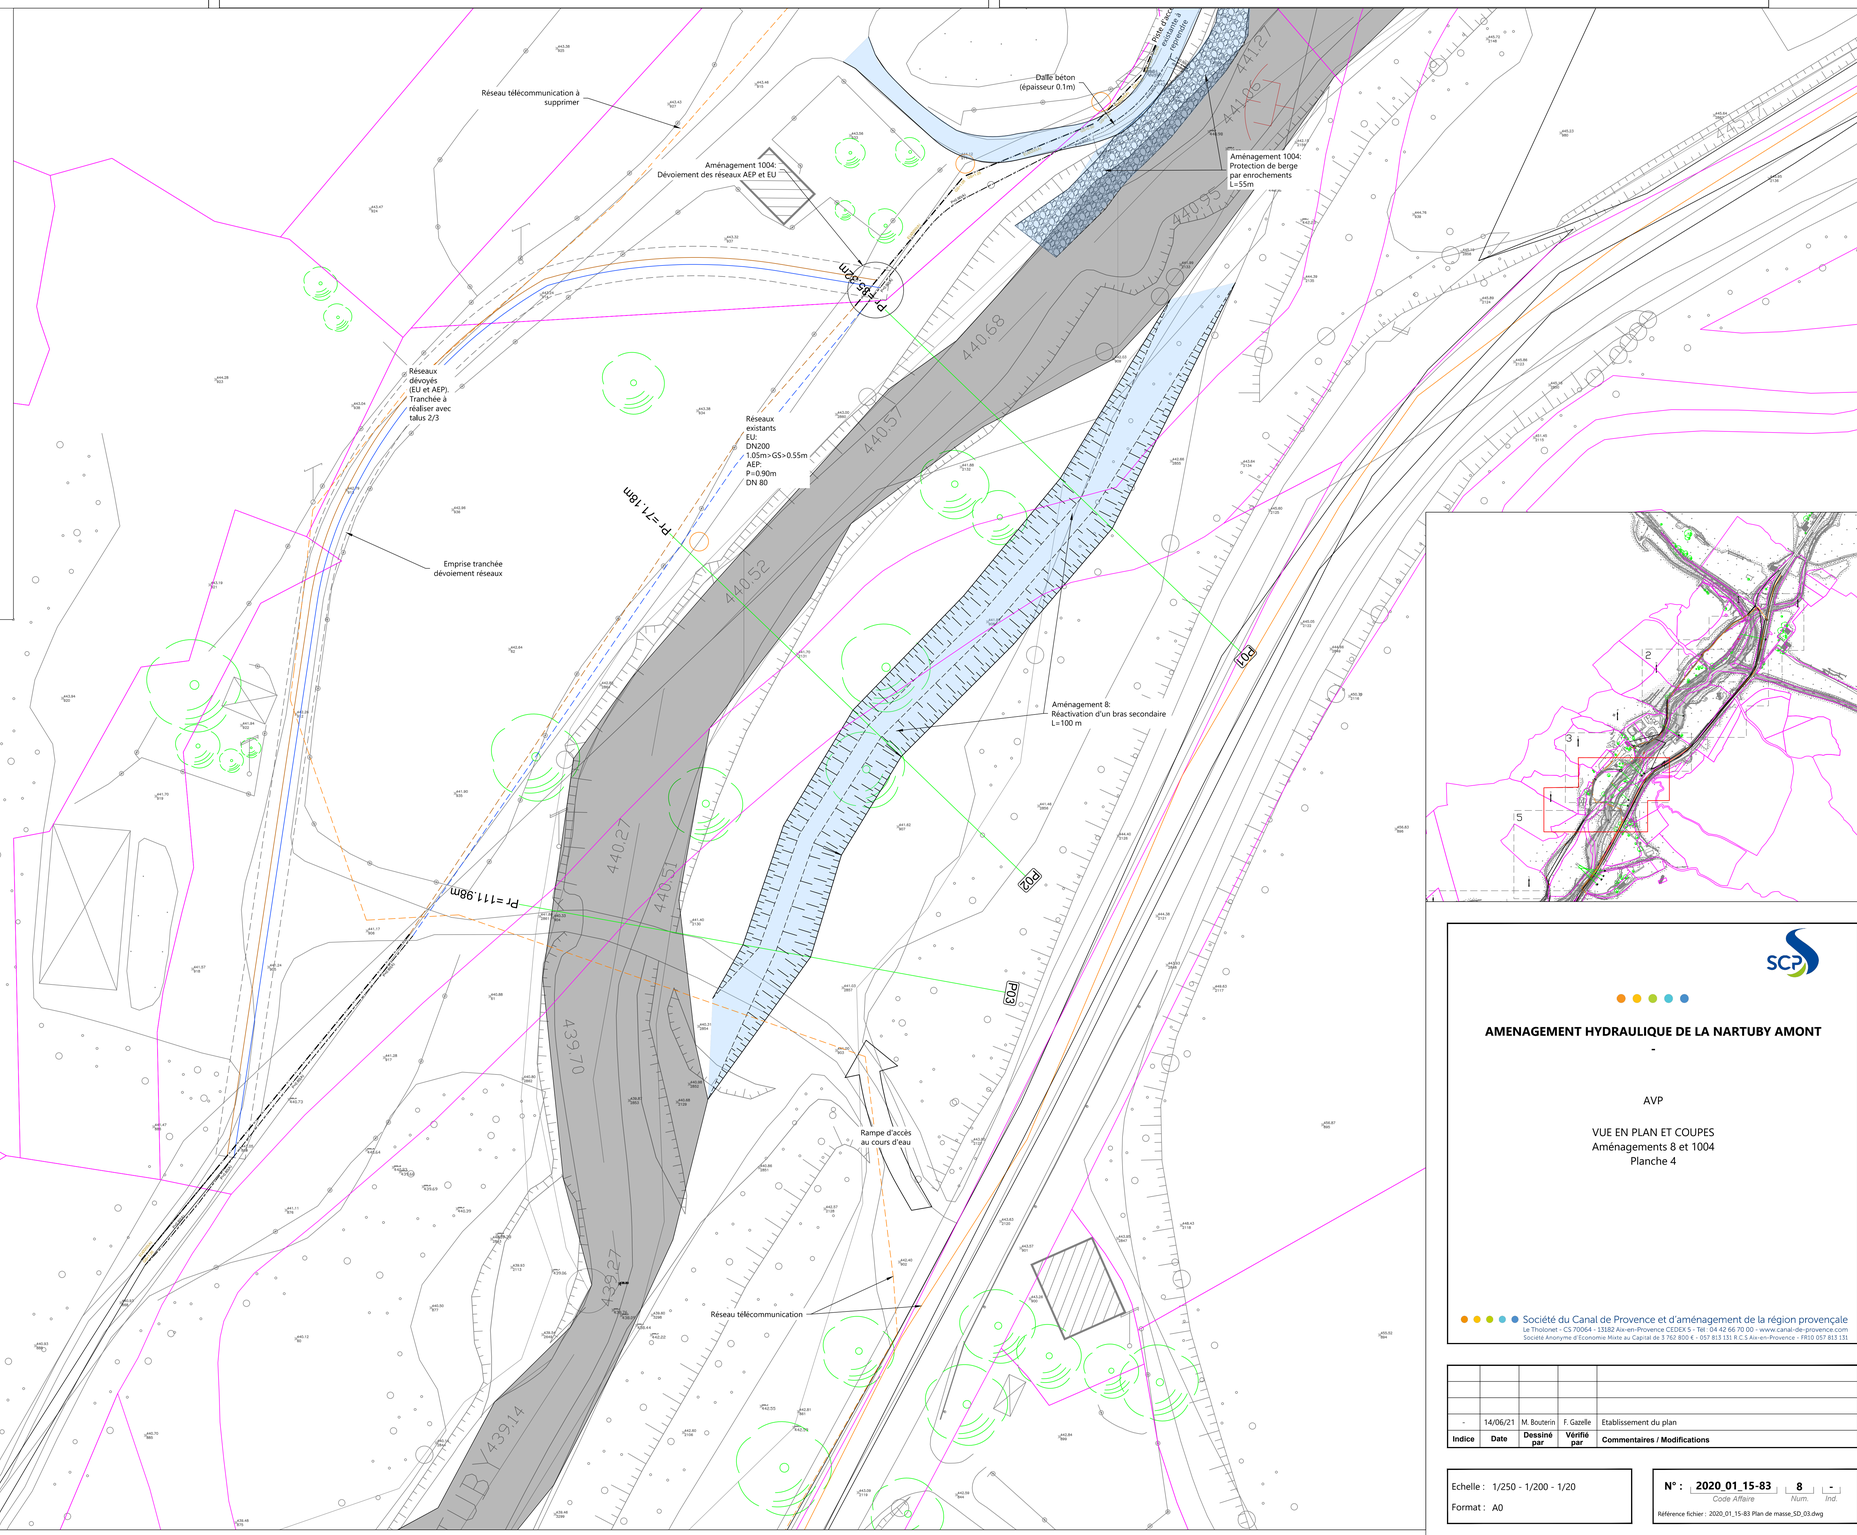

AMENAGEMENT HYDRAULIQUE DE LA NARTUBY AMONT

-

AVP

VUE EN PLAN ET COUPES
Aménagements 8 et 1004
Planche 4

Société du Canal de Provence et d'aménagement de la région provençale
Le Tholonet - CS 70064 - 13182 Aix-en-Provence CEDEX 5 - Tél : 04 42 66 70 00 - www.canal-de-provence.com
Société Anonyme d'Economie Mixte au Capital de 3 762 800 € - 057 813 131 R.C.S Aix-en-Provence - FR10 057 813 131

Indice	Date	Dessiné par	Vérifié par	Commentaires / Modifications
-	14/06/21	M. Bouterin	F. Gazelle	Etablissement du plan

Echelle : 1/250 - 1/200 - 1/20

Format : A0

N° : 2020_01_15-83 | 8 (Num.) | - (Ind.)
Code Affaire

Référence fichier : 2020_01_15-83 Plan de masse_SD_03.dwg