



**Légende**

-  Habitats Naturels Oiseaux
- Chantier\_AVP
-  Accès chemin-piste
-  Accès cours d'eau
-  Travaux

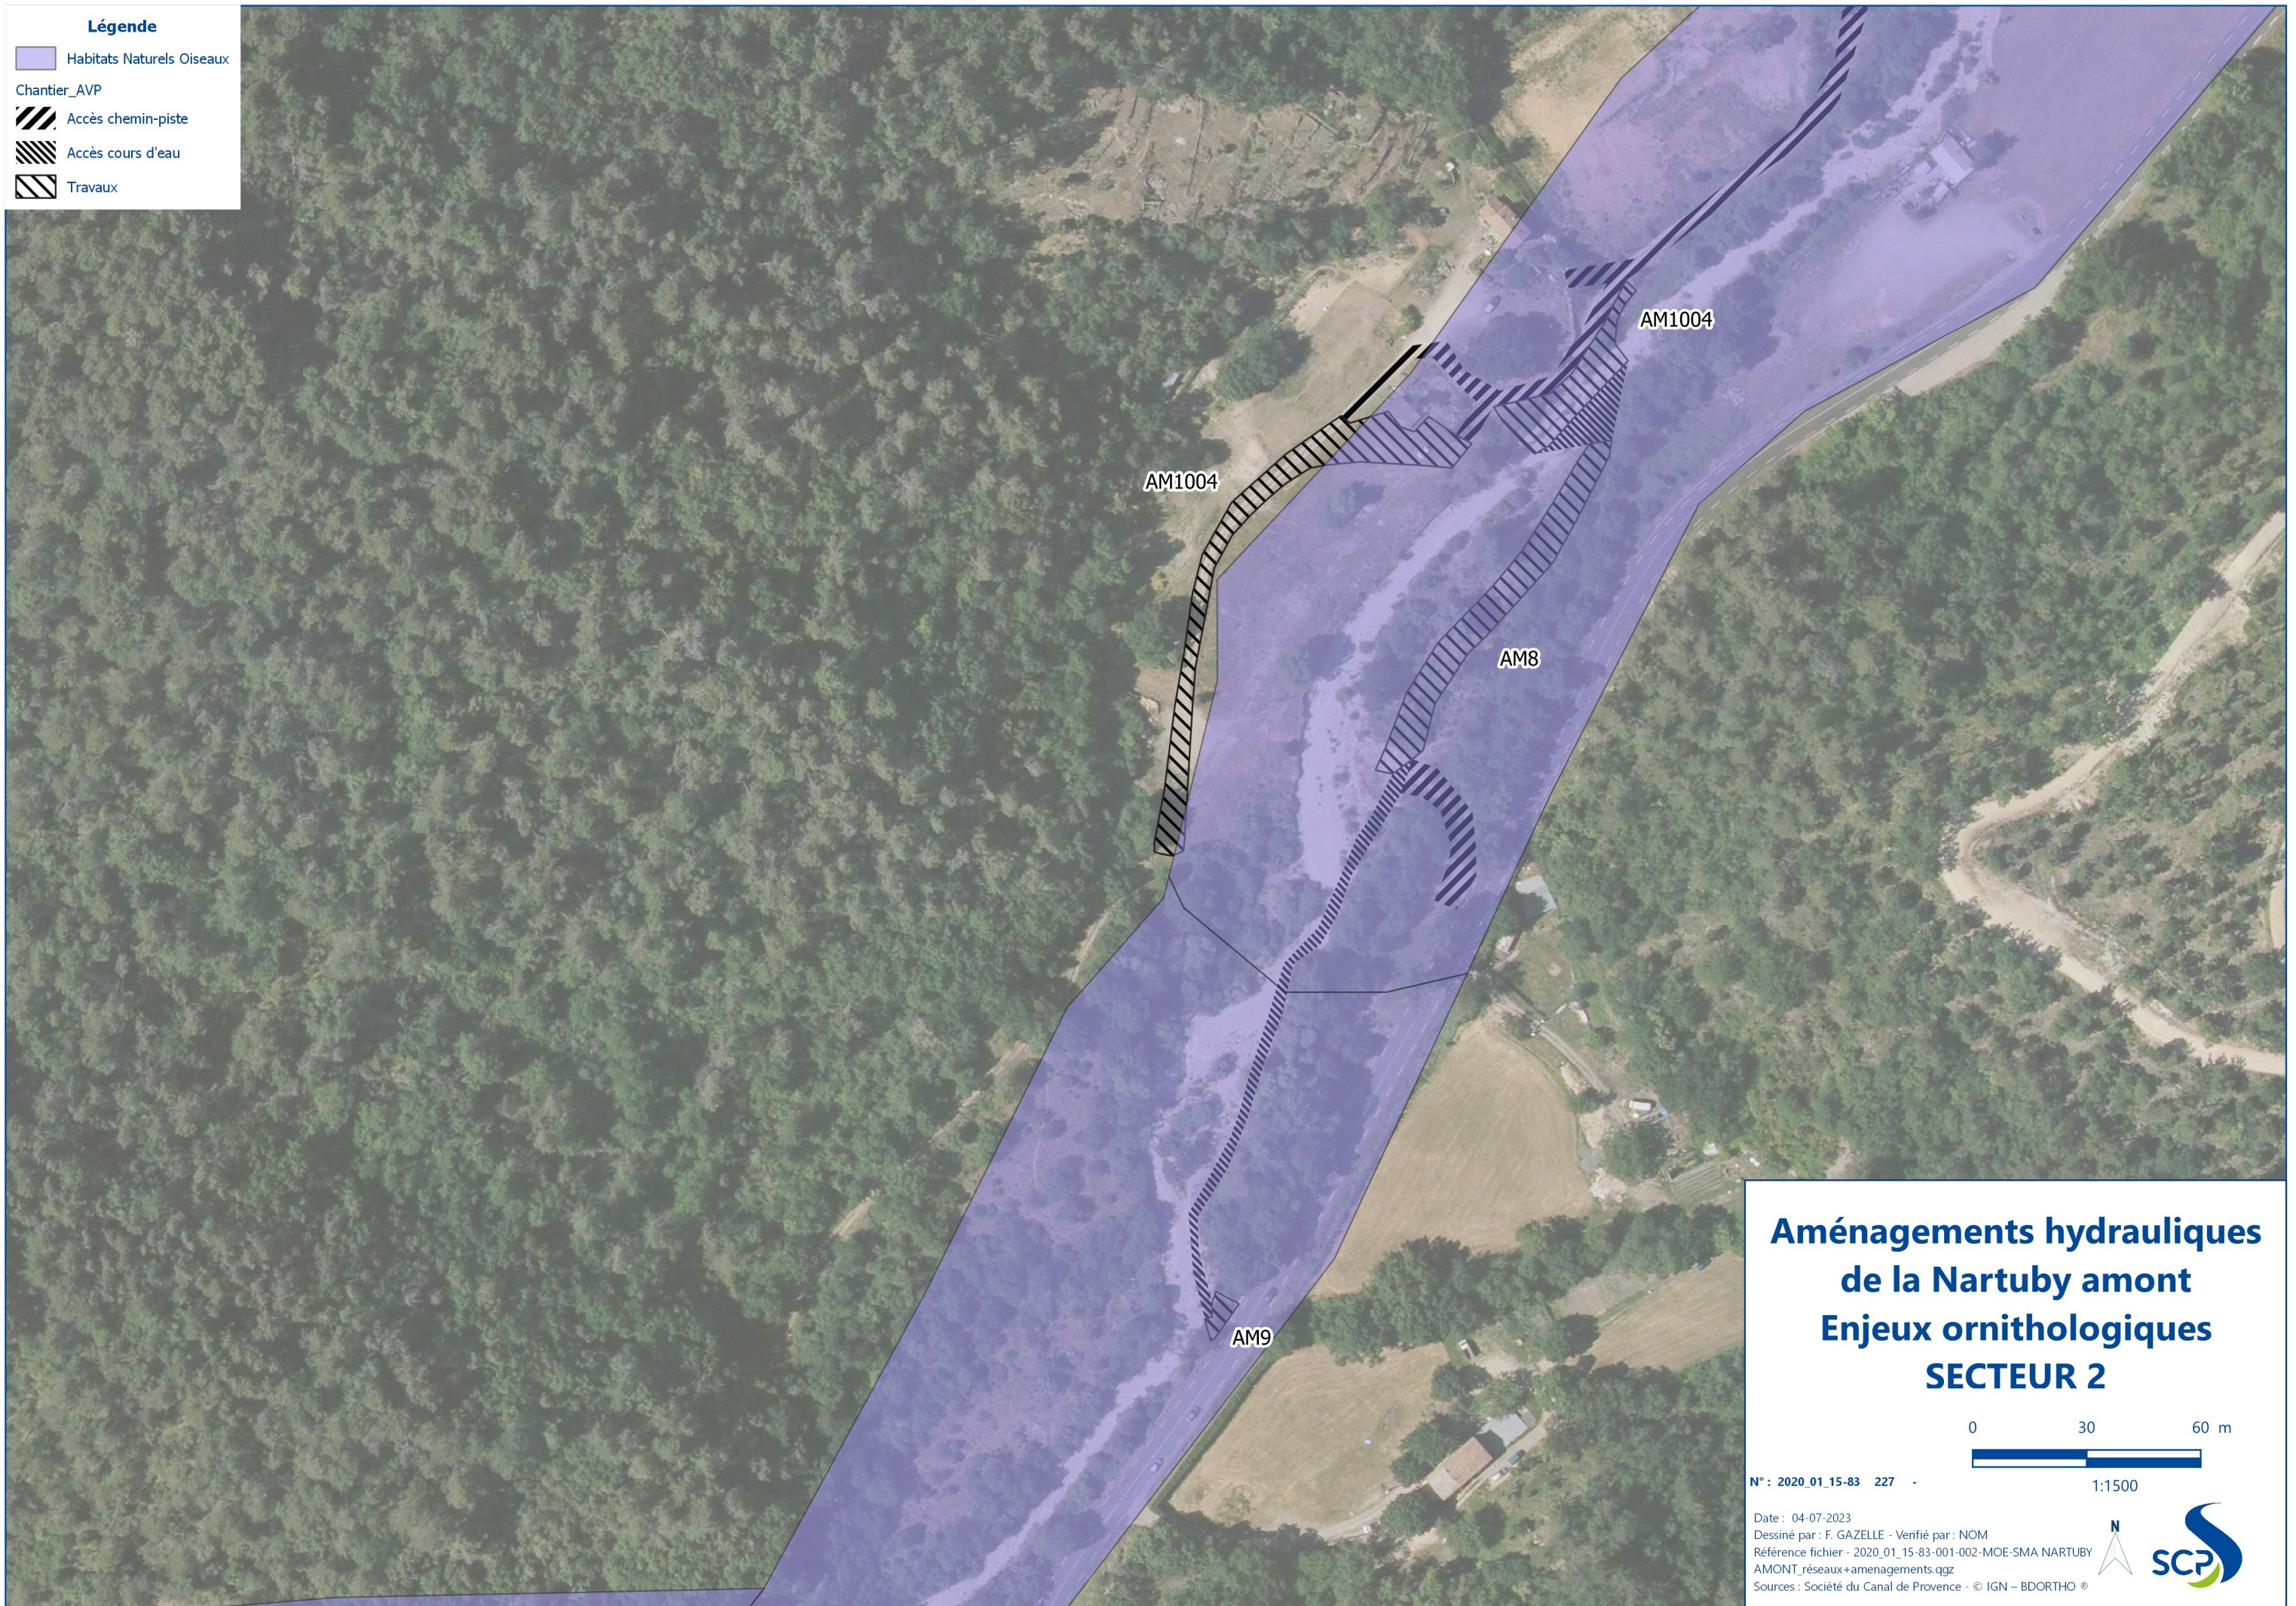

**Aménagements hydrauliques  
de la Nartuby amont  
Enjeux ornithologiques  
SECTEUR 2**

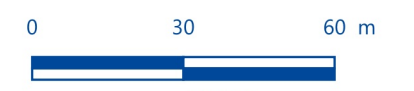

N° : 2020\_01\_15-83 227 -

1:1500

Date : 04-07-2023  
Dessiné par : F. GAZELLE - Vérifié par : NOM  
Référence fichier - 2020\_01\_15-83-001-002-MOE-SMA NARTUBY  
AMONT\_reseaux+amenagements.qgz  
Sources : Société du Canal de Provence - © IGN - BDORTHO ®

