


Légende

Enjeux Habitats Poissons


- Nul
- Très faible
- Faible
- Modéré
- Fort
- Très fort

Chantier_AVP

- Accès chemin-piste
- Accès cours d'eau
- Travaux

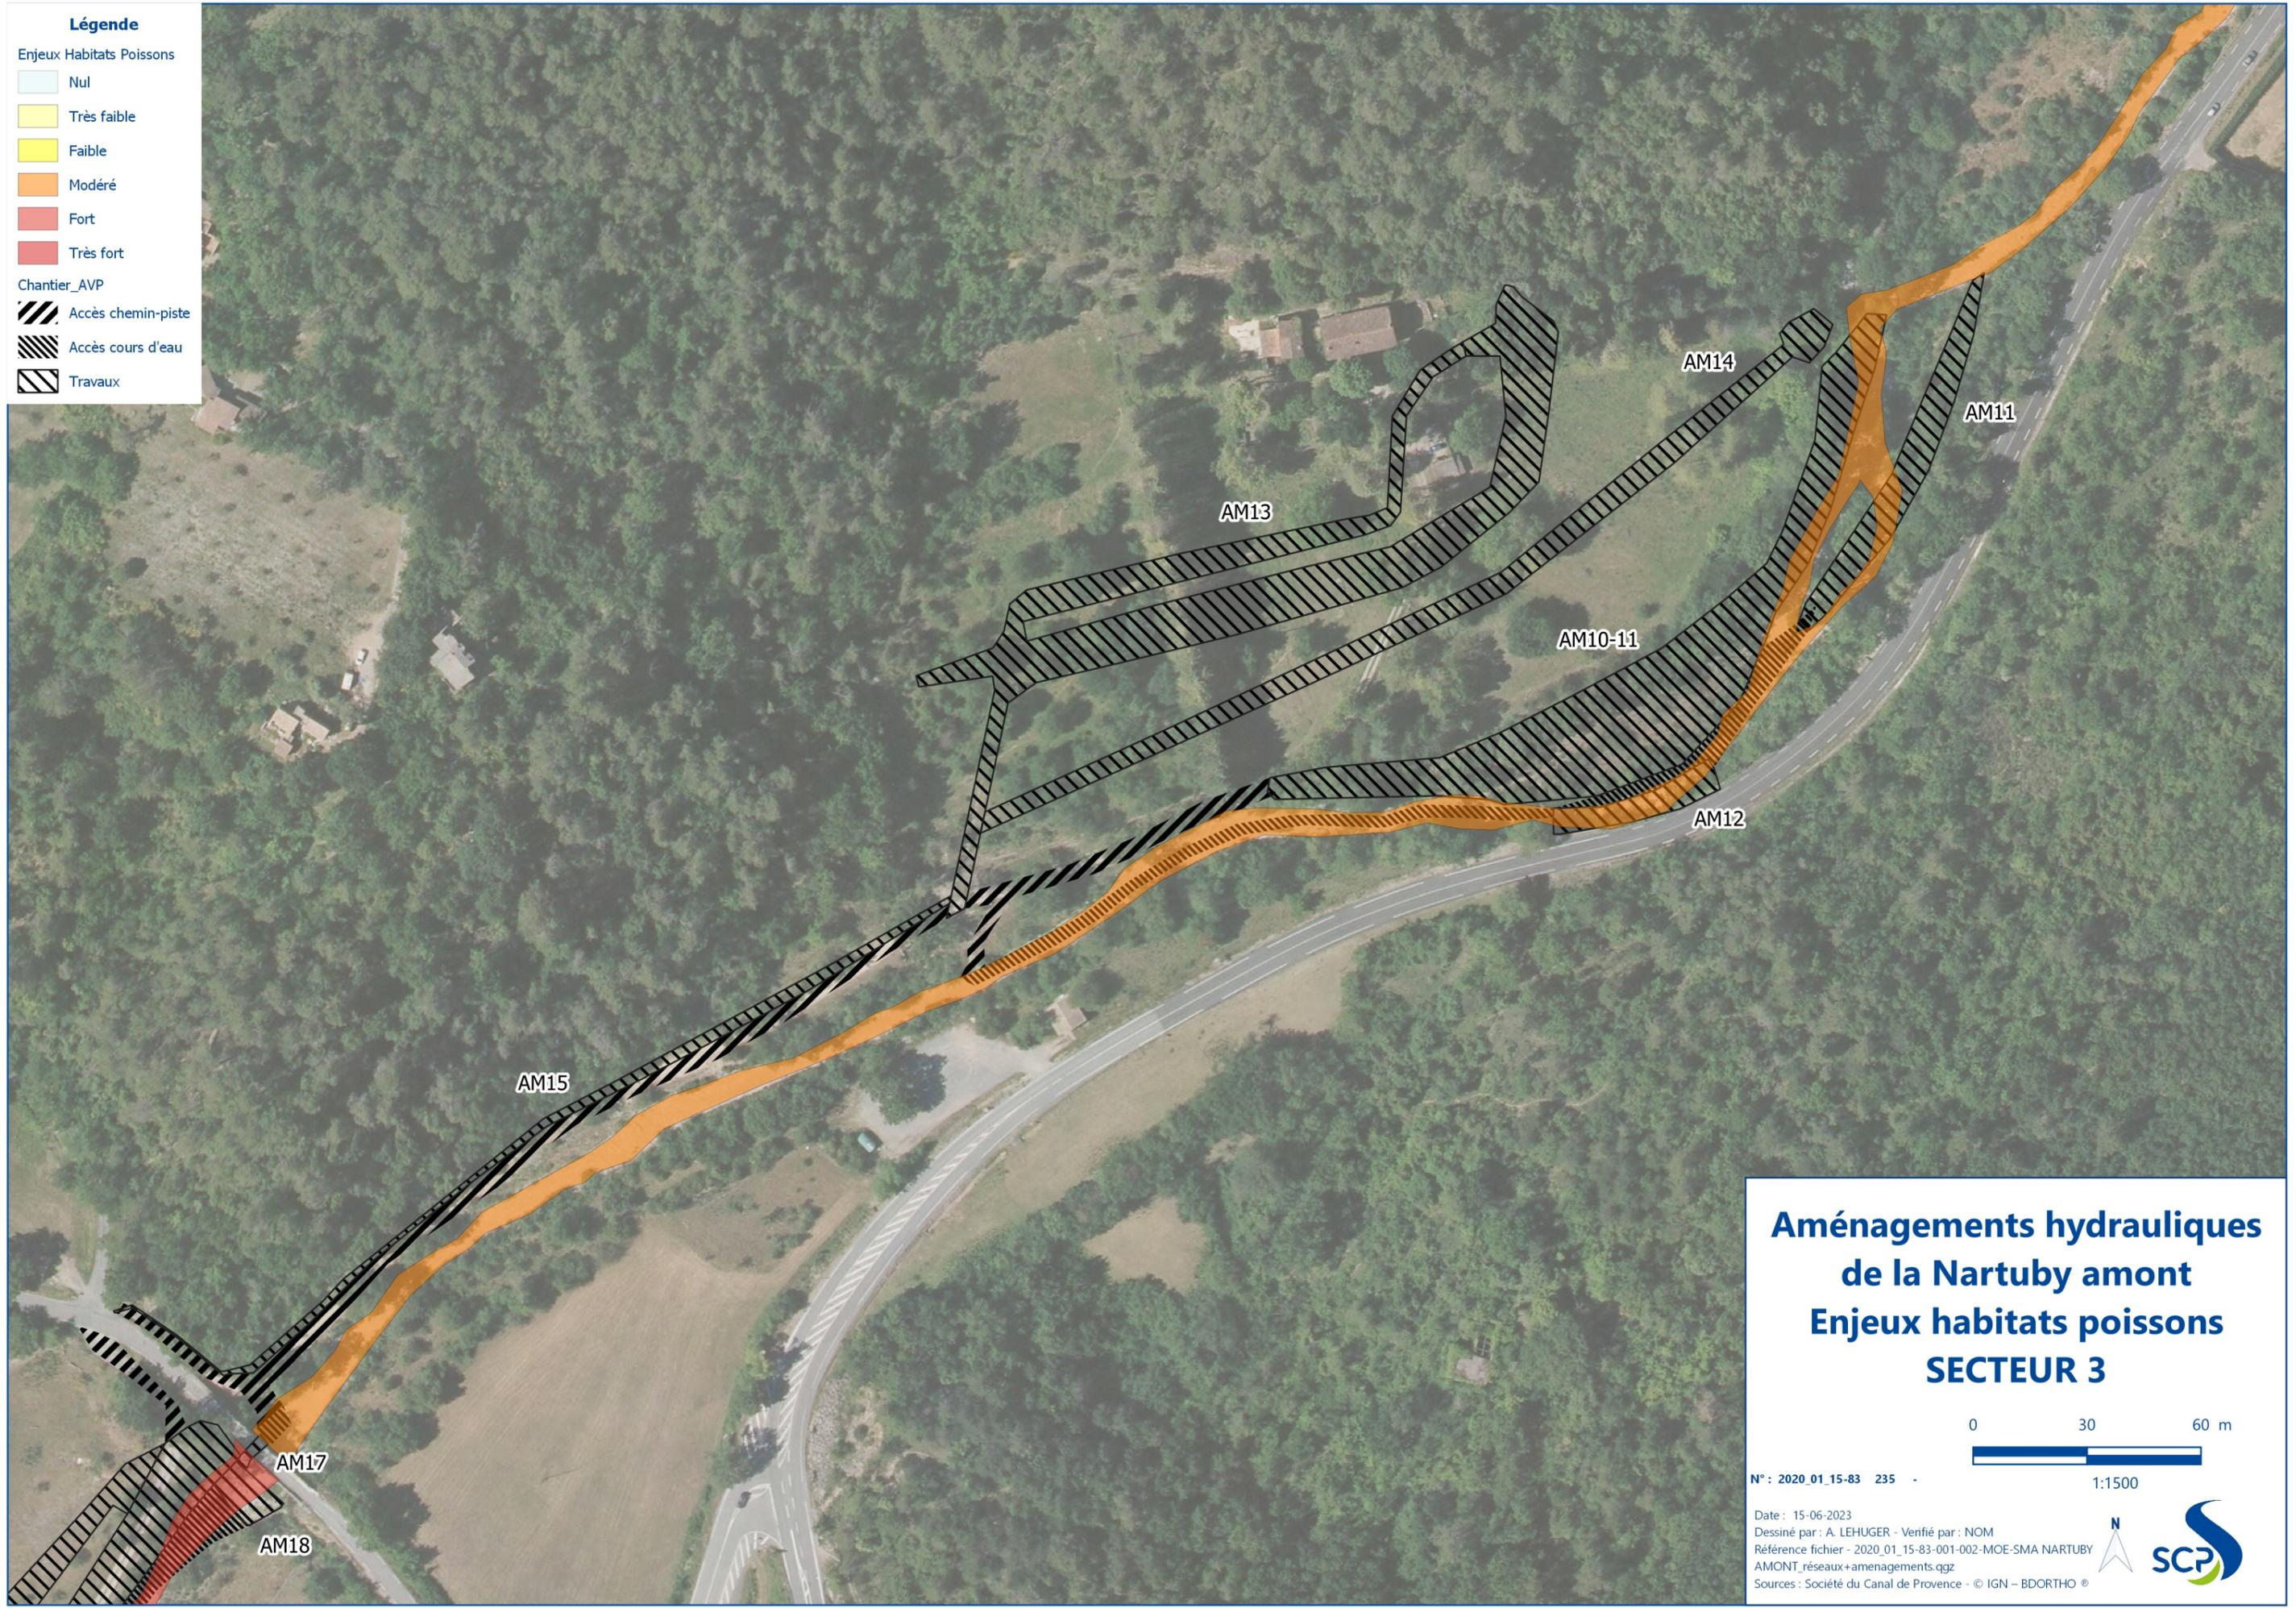

Aménagements hydrauliques de la Nartuby amont Enjeux habitats poissons SECTEUR 3

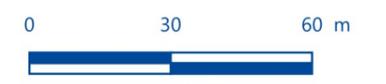

N° : 2020_01_15-83 235 -

1:1500

Date : 15-06-2023
Dessiné par : A. LEHUGER - Vérifié par : NOM
Référence fichier - 2020_01_15-83-001-002-MOE-SMA NARTUBY
AMONT_reseaux+amenagements.qgz
Sources : Société du Canal de Provence - © IGN - BDORTHO ®

