



Légende

- Zones humides
- Pro parte
 - Humide
 - Non caractéristique
 - Lit mineur du cours d'eau
- Chantier_AVP
- Accès chemin-piste
 - Accès cours d'eau
 - Travaux

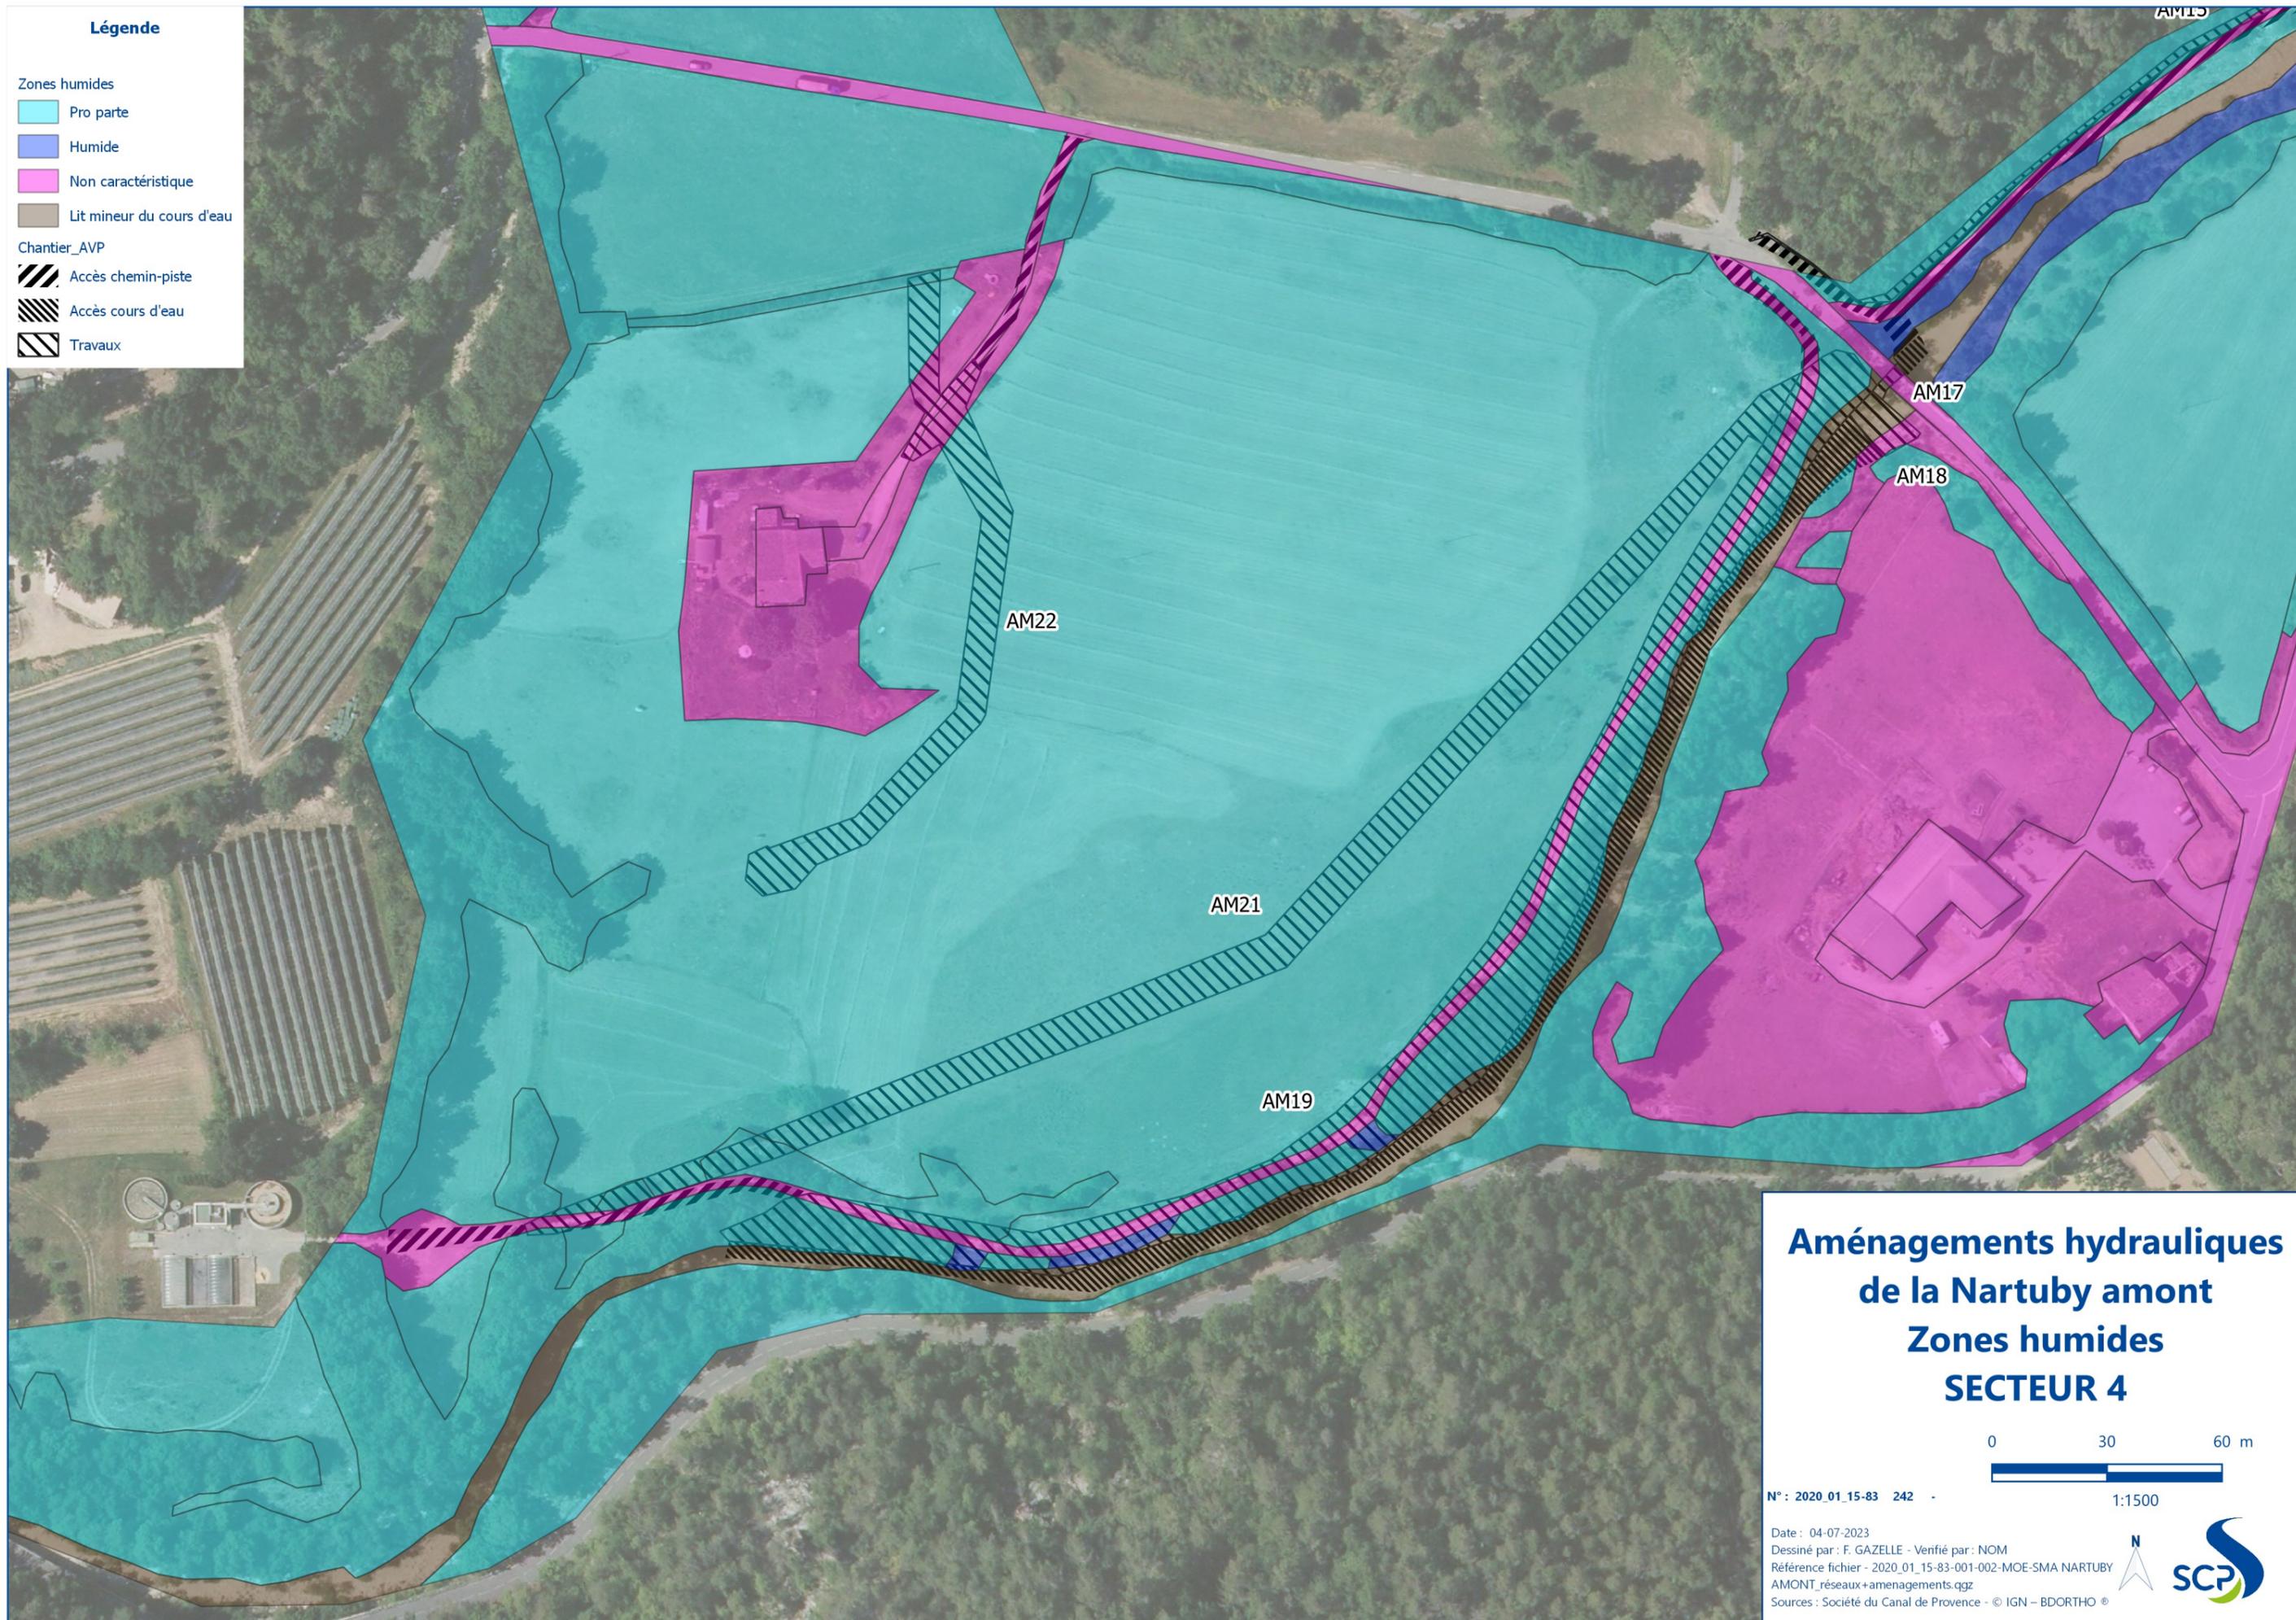

Aménagements hydrauliques de la Nartuby amont Zones humides SECTEUR 4

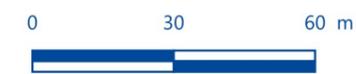

N° : 2020_01_15-83 242 -

1:1500

Date : 04-07-2023
Dessiné par : F. GAZELLE - Vérifié par : NOM
Référence fichier - 2020_01_15-83-001-002-MOE-SMA NARTUBY
AMONT_reseaux+amenagements.qgz
Sources : Société du Canal de Provence - © IGN - BDORTHO ®

