

Nature du document
**PLAN D'ENQUÊTE PARCELLAIRE RELATIF
 A LA DUP DE LA ZAC VARECOPOLE**

Objet
**DOSSIER DE DECLARATION D'UTILITE PUBLIQUE
 DANS LE CADRE DE LA ZAC VARECOPOLE**

ECHELLE 1/1250

INDICE	MODIFICATIONS	DATE
A1	EDITION ORIGINALE	18/01/2023
A2	COMPLÉTUSE	28/05/2023
A3	PRÉCISION DU FONCIER EXPROPRIÉ	10/10/2023



MAÎTRE D'OUVRAGE
CCEUR DU VAR
 COMMUNAUTÉ DE COMMUNES COEUR DU VAR
 33330 LA GARDE

REDACTEUR
 F. GODELLEVY

VERIFICATEUR
 A. JACOBI

APPROBATEUR
 R. BOURNIN

NO Maîtrise d'Assist. Cadastre CDV1101014
 NO Commune : FC2V1101014V01
 Dossier N°2314395/03
 Réf. tel. n° : 14395-03_PAR_P01

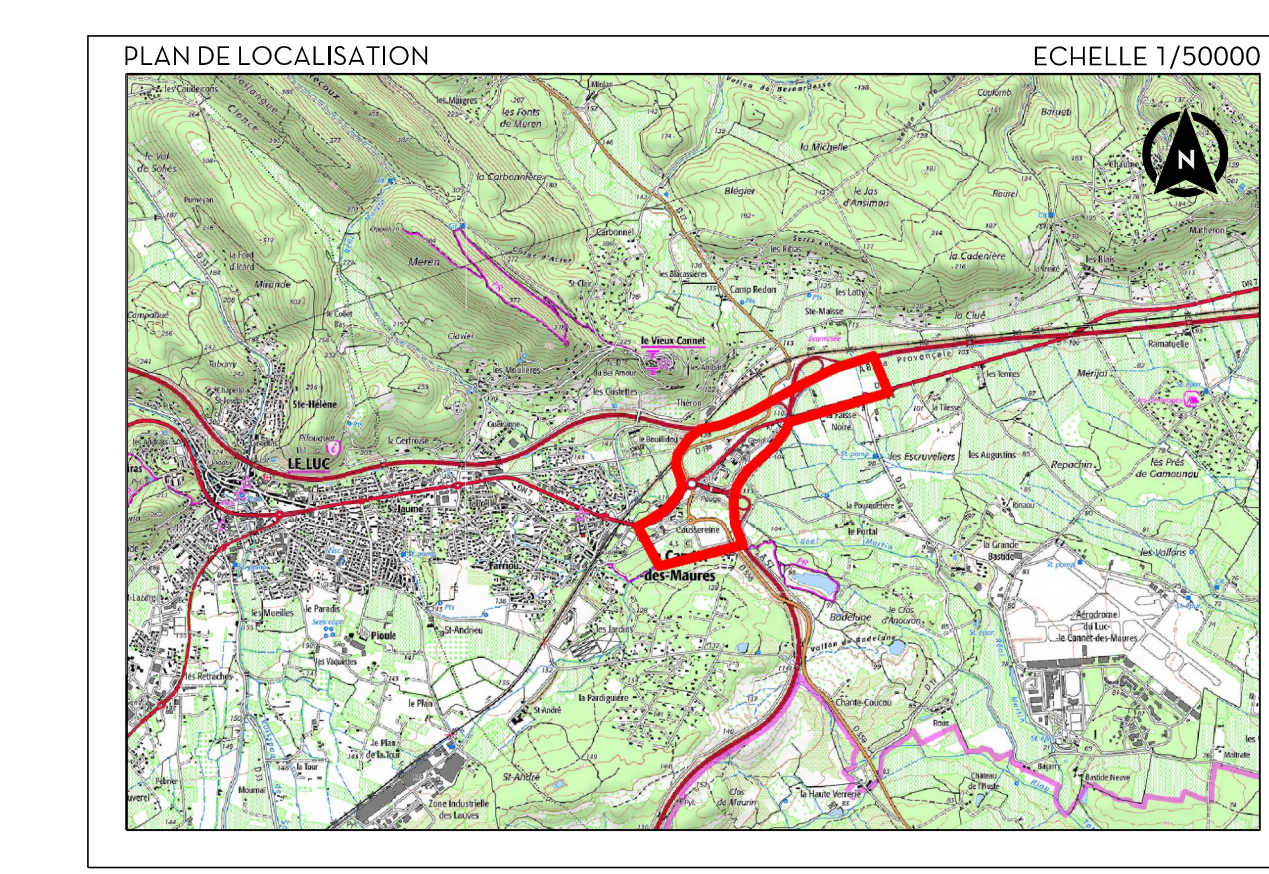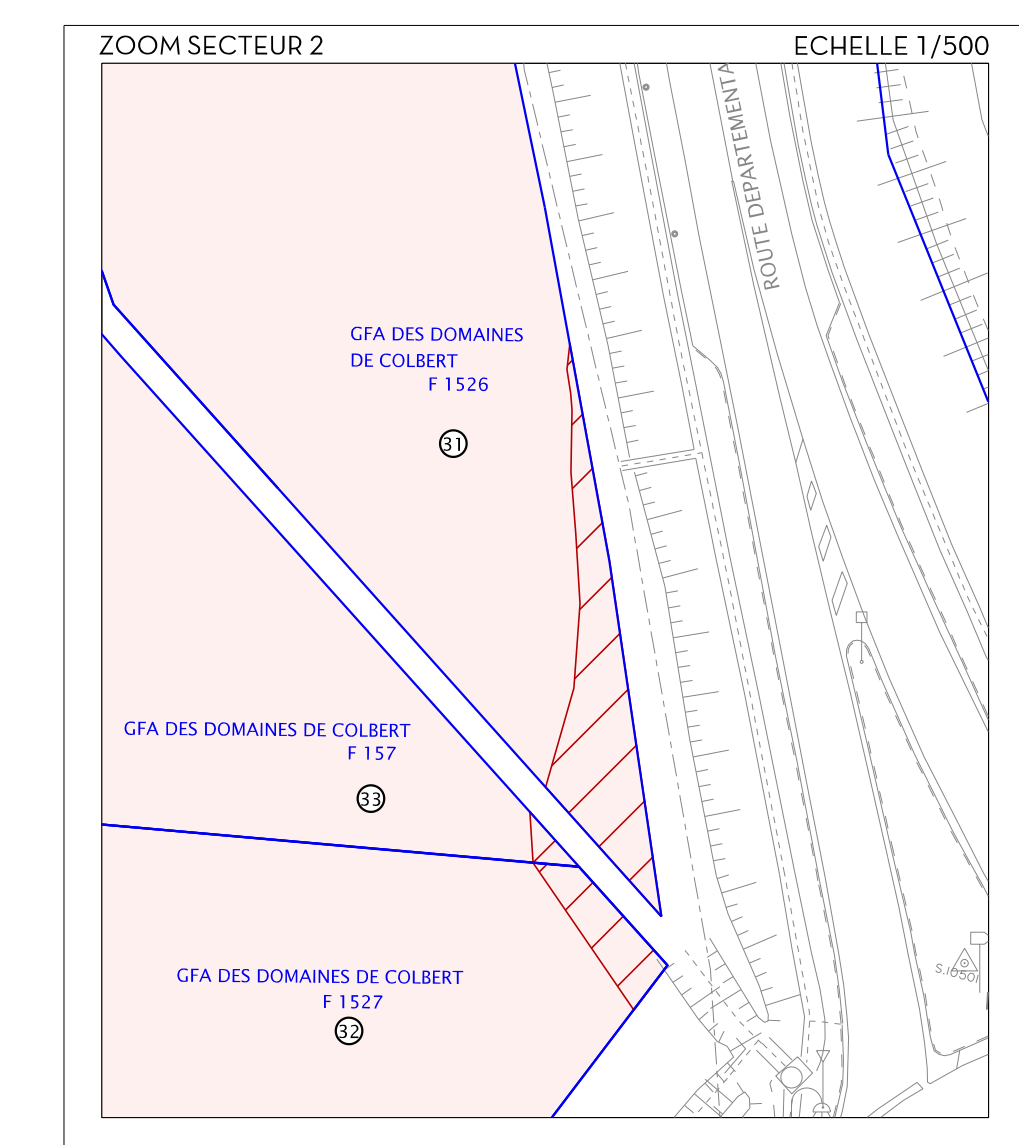

LEGENDE PARCELLAIRE :

- Périmètre de la ZAC
- Périmètre DUP
- Périmètre des secteurs de la ZAC
- Ligne nouvelle parcelle
- Ligne à une bande servie
- Nécessaire parcelle au document (CI) (autres ETAT PARCELLAIRE)
- S.C.U. / G.F.A. / PARTICULIERS
PARCELLES CONCERNÉES PAR LA DUP
- ▨ FONCIER A EXPROPRIER

LEGENDE TOPOGRAPHIQUE :

- Bord route, caniveau, chemise
- Marais, bled, ouïe de drainage
- Clôture, grille, portail, grille
- Bâtiment de ligne, transformateur
- Affaiblissement réseau
- Tôle, accrochage, fosse plant, clôture

VALEUR DU DOCUMENT :
 GÉO RÉFÉRENCE
 LES COORDONNÉES PLANIMÉTRIQUES SONT EXPRIMÉES DANS LE SYSTÈME GÉOGRAPHIQUE NATIONAL - PROJECTION COGNARD CONFORME LAS
 ÉTAT DES LIEUX
 PLAN DÉTAT DES LIEUX ÉTABLI SUR VANTAGE LEVÉ A ÉCHELLE DU 1/2000 EN DATE DU 27 AVRIL 2023
 VALEUR DES LIMITES
 LES LIMITES FOURNIES SUR LE PRÉSENT PLAN SONT CONSIDÉRÉES AUX LIMITES APPARENTES DE POSSESSION ET AUX SIGNES DE MITOYENNETÉ. ELLES SONT INDICATIVES ET DEVONT ÊTRE VÉRIFIÉES PAR UN BORNAGE CONTRADICTOIRE.