

Projet Parc éolien du Champ de l'Alouette (51)

Demande d'Autorisation Environnementale


Plan d'ensemble



-  Parc éolien du Champ de l'Alouette
-  Poste de livraison
-  Raccordement électrique
- Contexte éolien
-  DDAU/DDAENV en instruction

1:25 000


(Pour une impression sur format A3 sans réduction de taille)

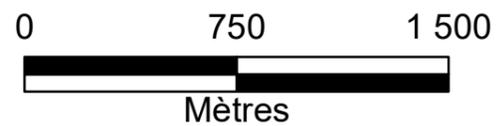

Projet Parc éolien du Champ de l'Alouette (51)

Demande d'Autorisation Environnementale

Plan d'ensemble

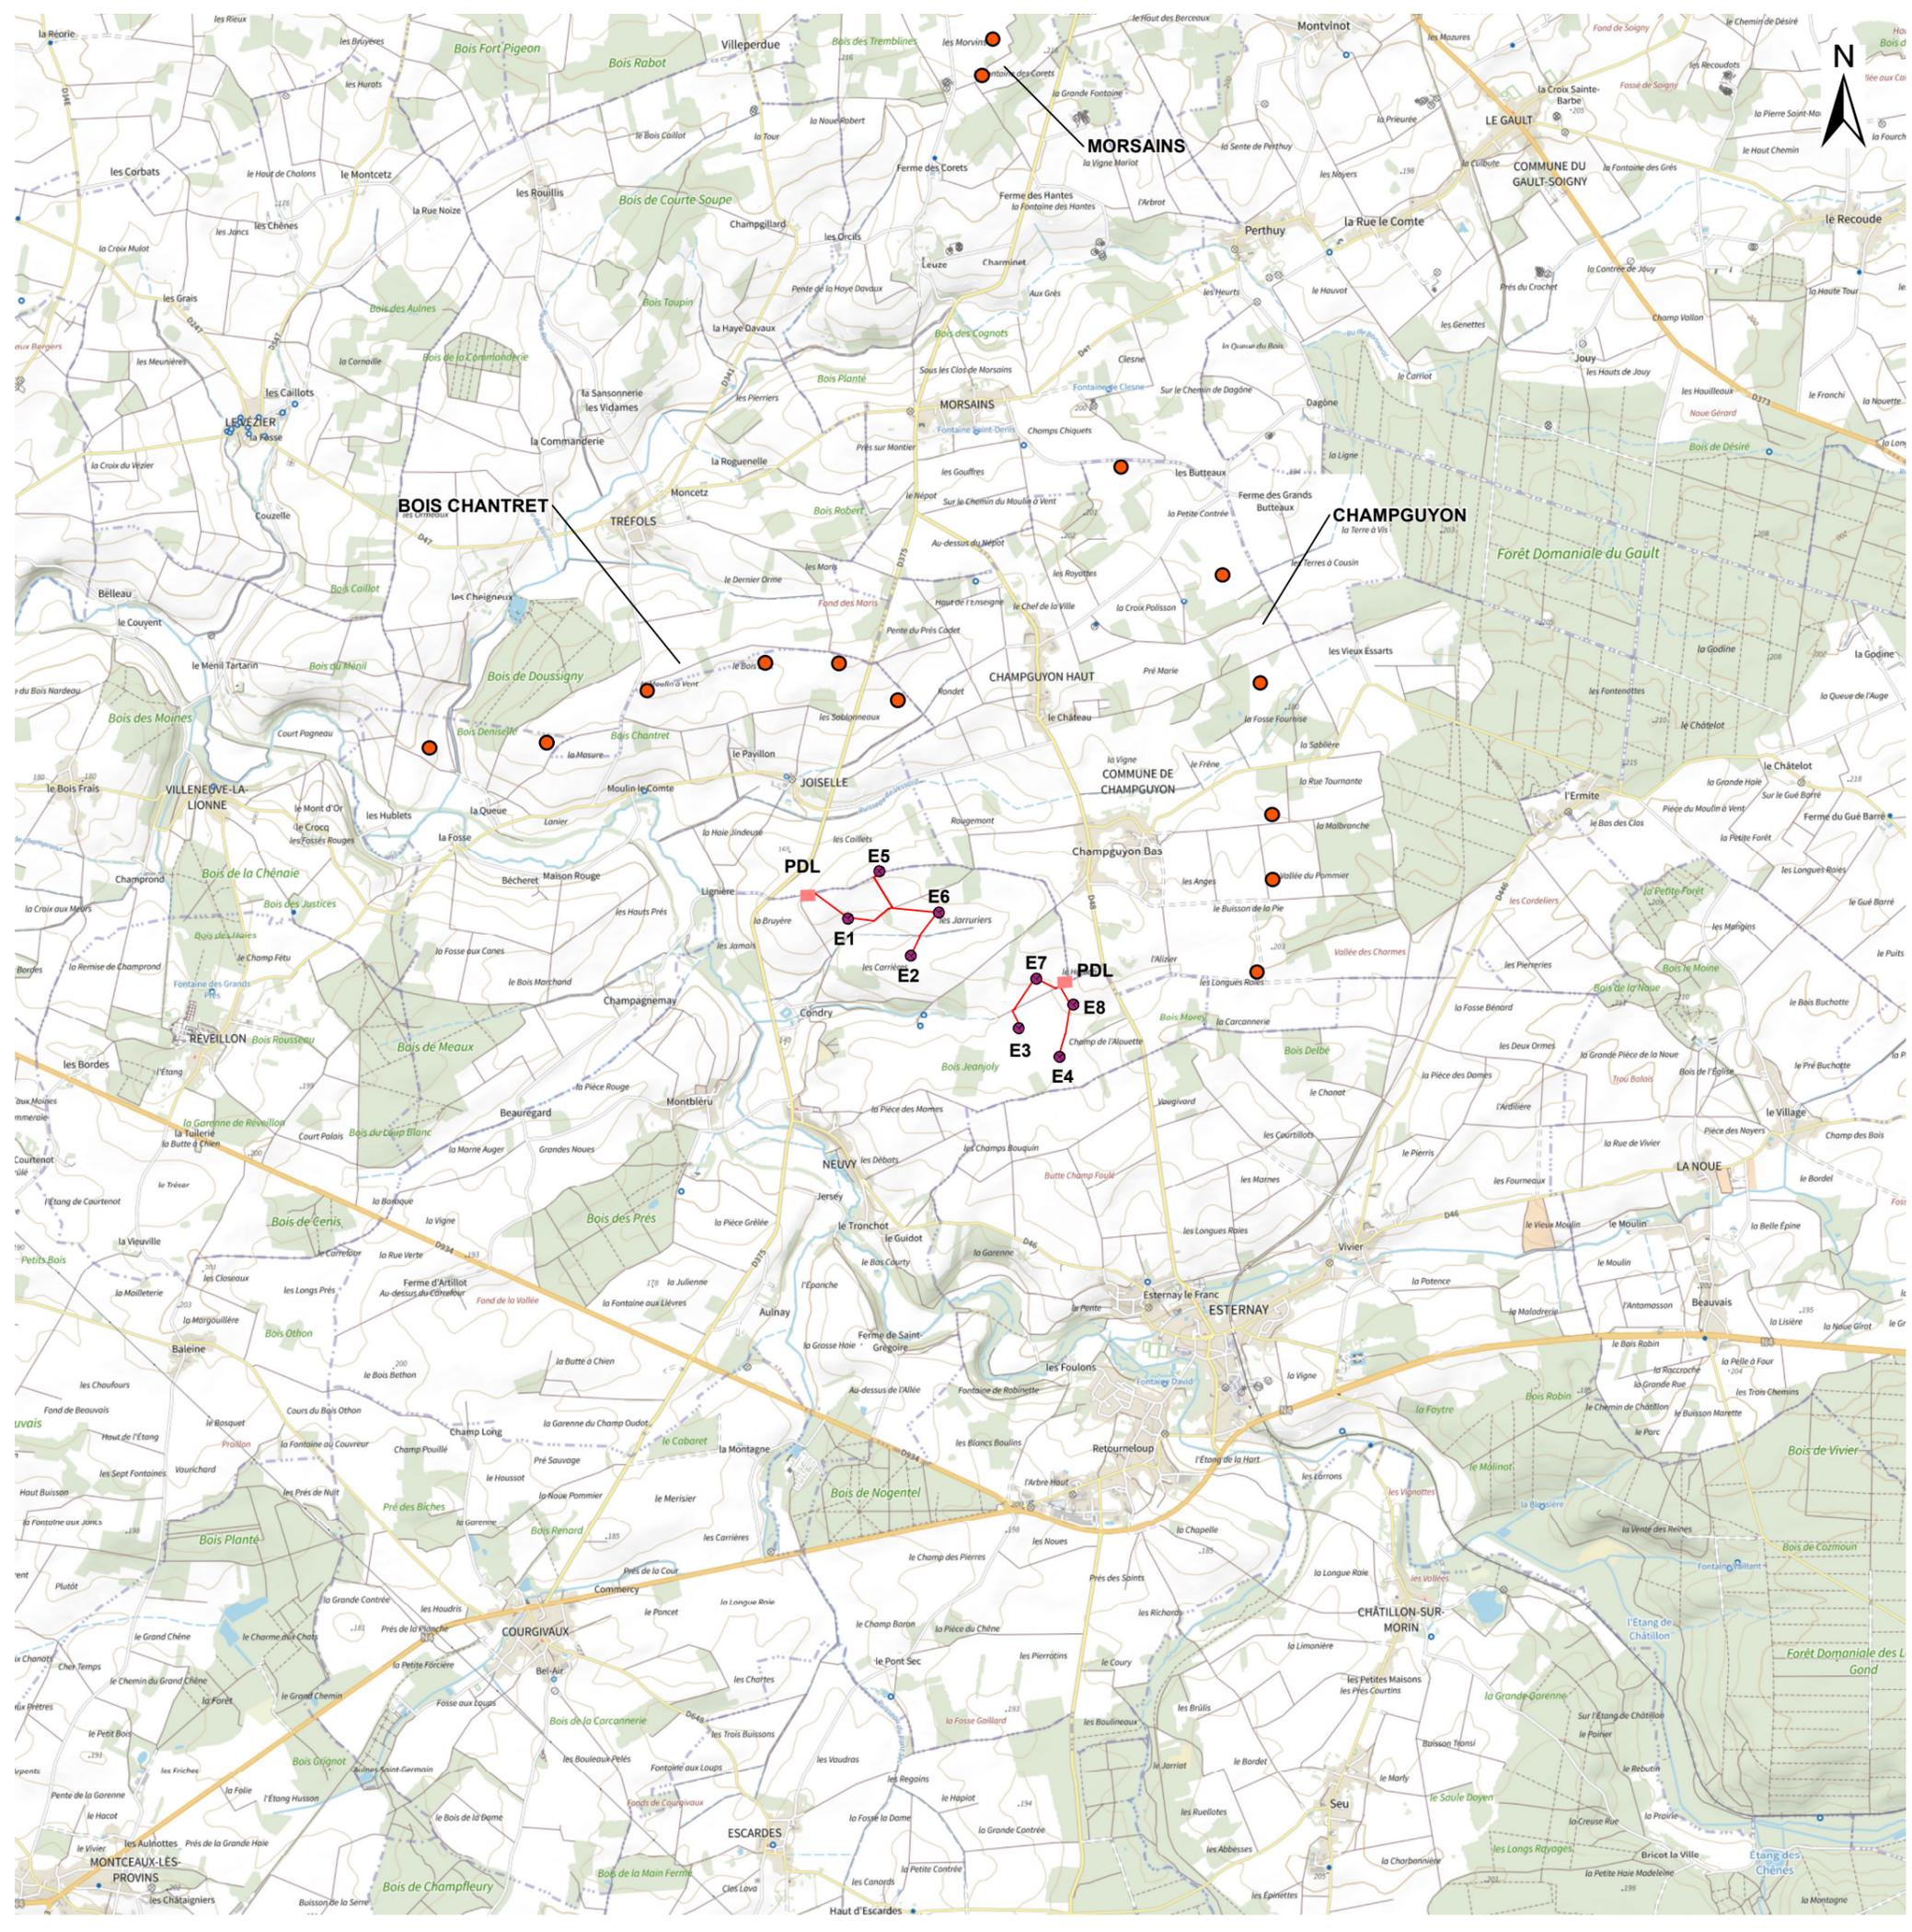

- Parc éolien du Champ de l'Alouette
- Poste de livraison
- Raccordement électrique
- Contexte éolien
- DDAU/DDAENV en instruction

1:50 000

(Pour une impression sur format A3 sans réduction de taille)

