



NOTA : Les structures sont précisées à titre indicatif.
Elles pourront être adaptées suivant les dimensionnements définitifs avant l'exécution des travaux.

DÉPARTEMENT DE LA MANCHE
COMMUNE DE CHERBOURG-EN-COTENTIN
TOURLVILLE

ZONE D'ACTIVITÉ DE COLLIGNON PLAN DES PROFILS EN TRAVERS



SIÈGE SOCIAL / CITS - LES MANAGERS
15 AV DE CAMBRIDGE - BP 60269
14209 HEROUVILLE-SAINT-CLAIR CEDEX

Tél. : 02 31 06 66 65
contact@mosaic-amenagement.fr
www.mosaic-amenagement.fr










MAÎTRES D'OUVRAGES		PARTENAIRES	
	SHEMA 15, Av. Pierre Mendès France 14000 CAEN Tél. : 02 31 45 31 40 www.shema.fr		
	PORTS DE NORMANDIE 3, rue René Cassin 14280 SAINT-CONTEST Tél. : 02 31 53 34 61 www.portsdenormandie.fr		

DATES	ÉTABLI PAR	OBSERVATIONS	INDICE
11/07/2022	BTU	PERMIS D'AMENAGER	A

DOSSIER	DATE	ÉCHELLE	RÉFÉRENCE
HE-9192	11/07/2022	1/100°	PA08d

SARL de Géomètre-Expert inscrite au tableau de l'Ordre des GÉOMÈTRE-EXPERTS N°1989A100015
SIRET 351 631 775 00035 - RCS CAEN APE 7102 A

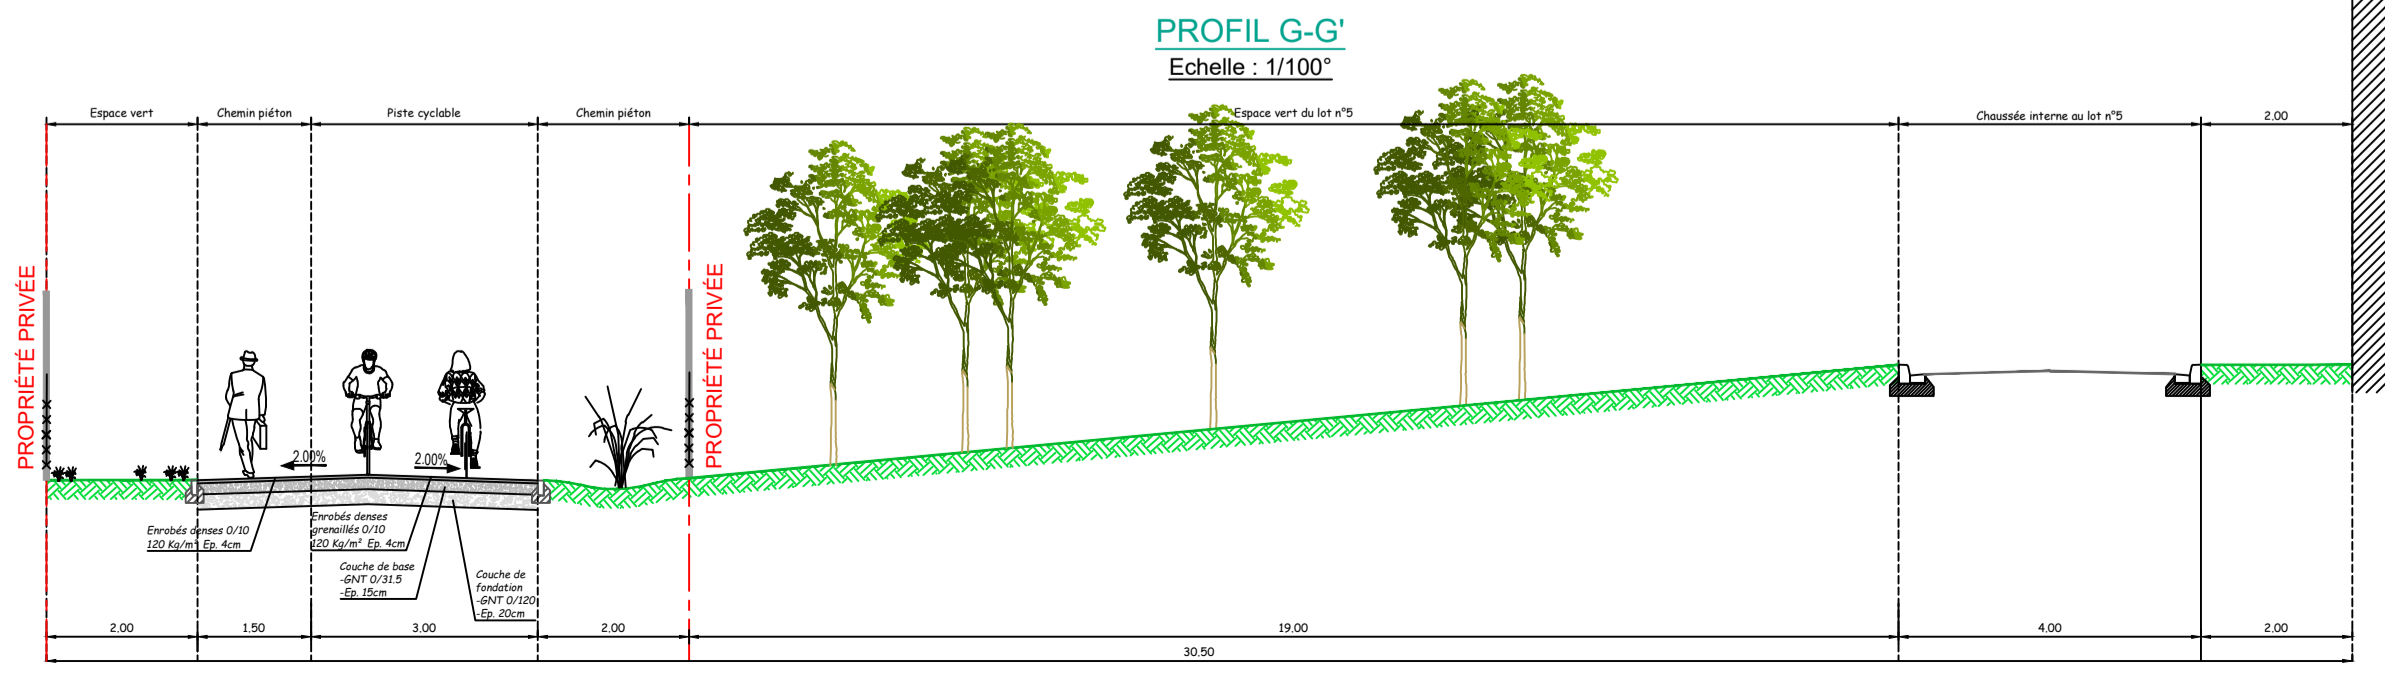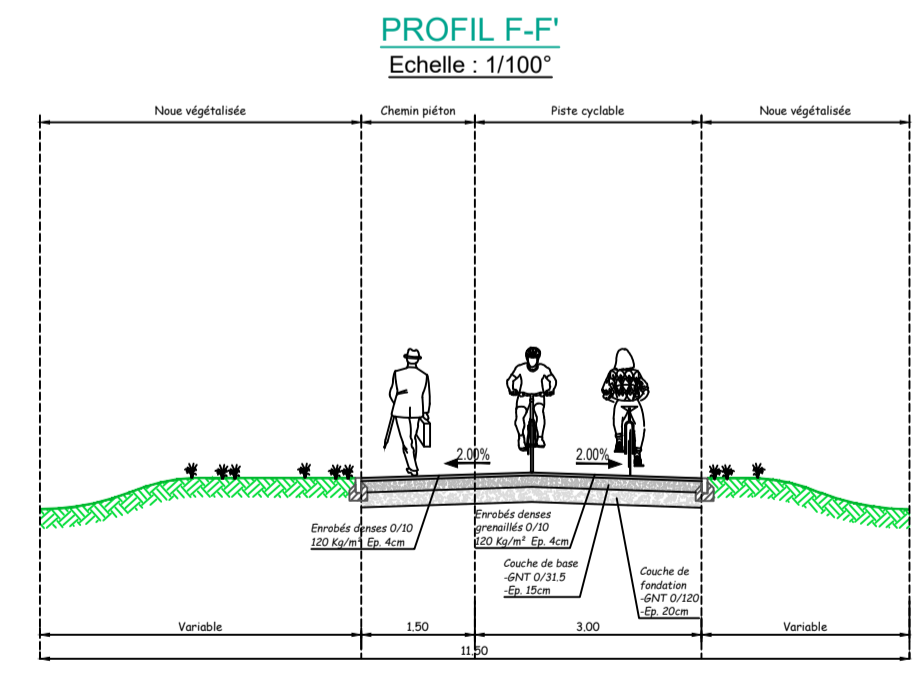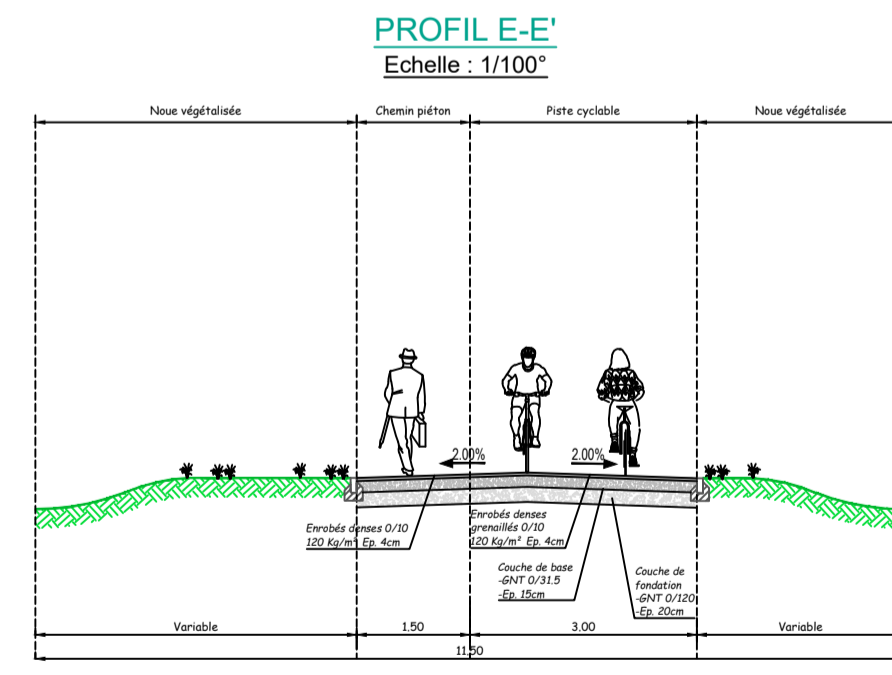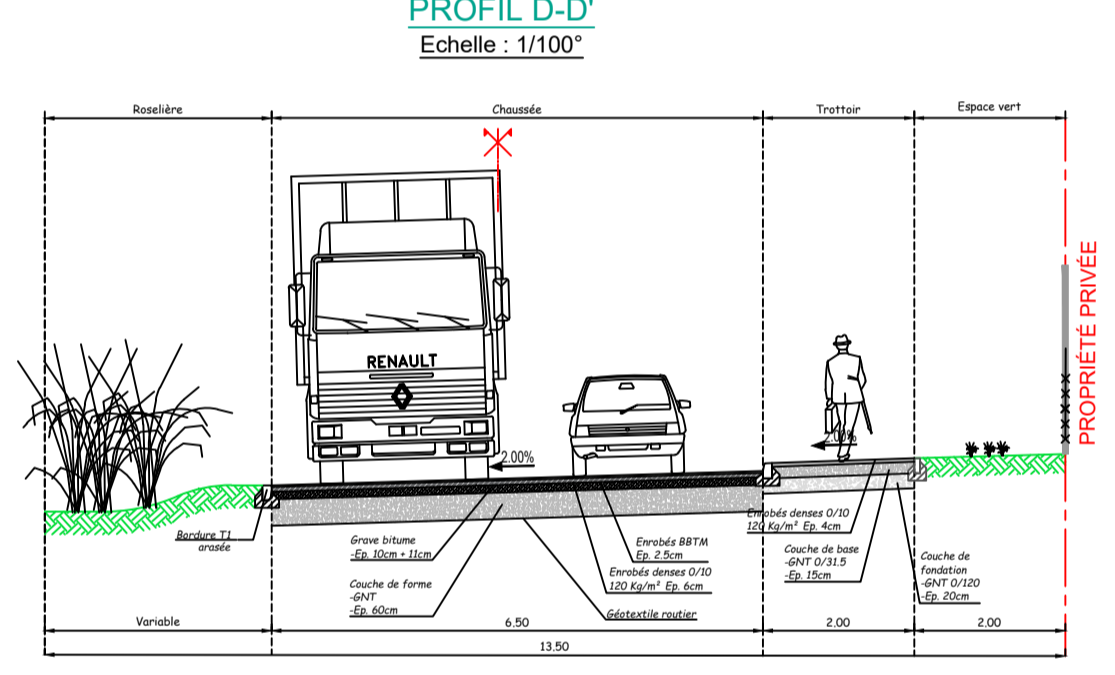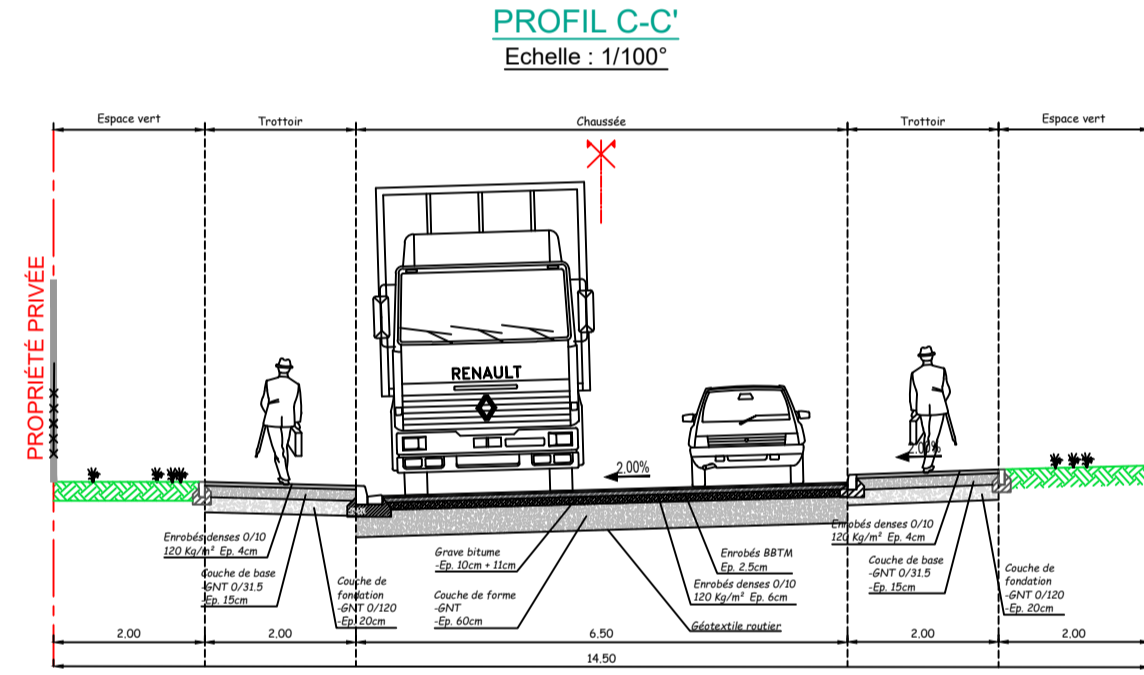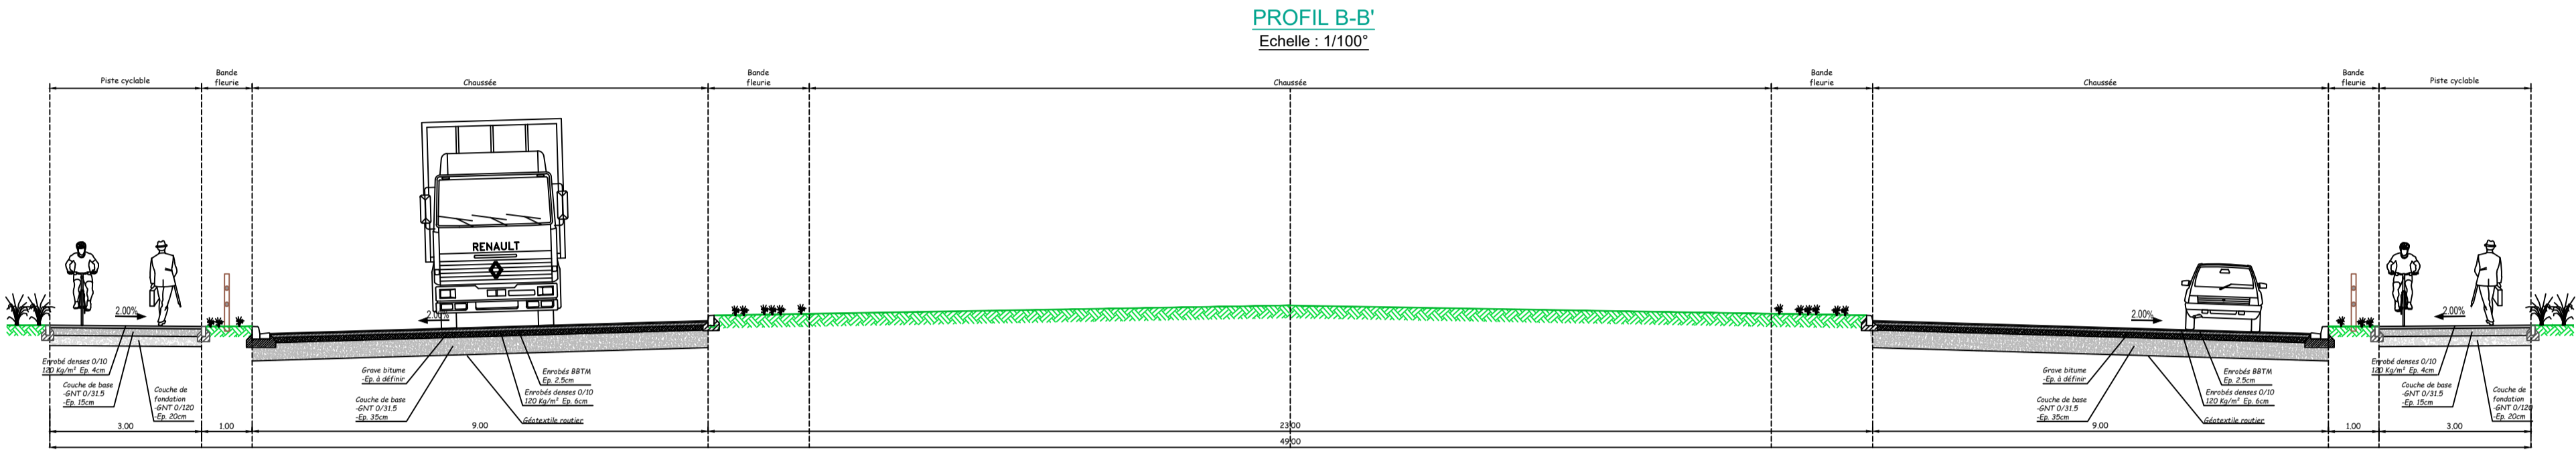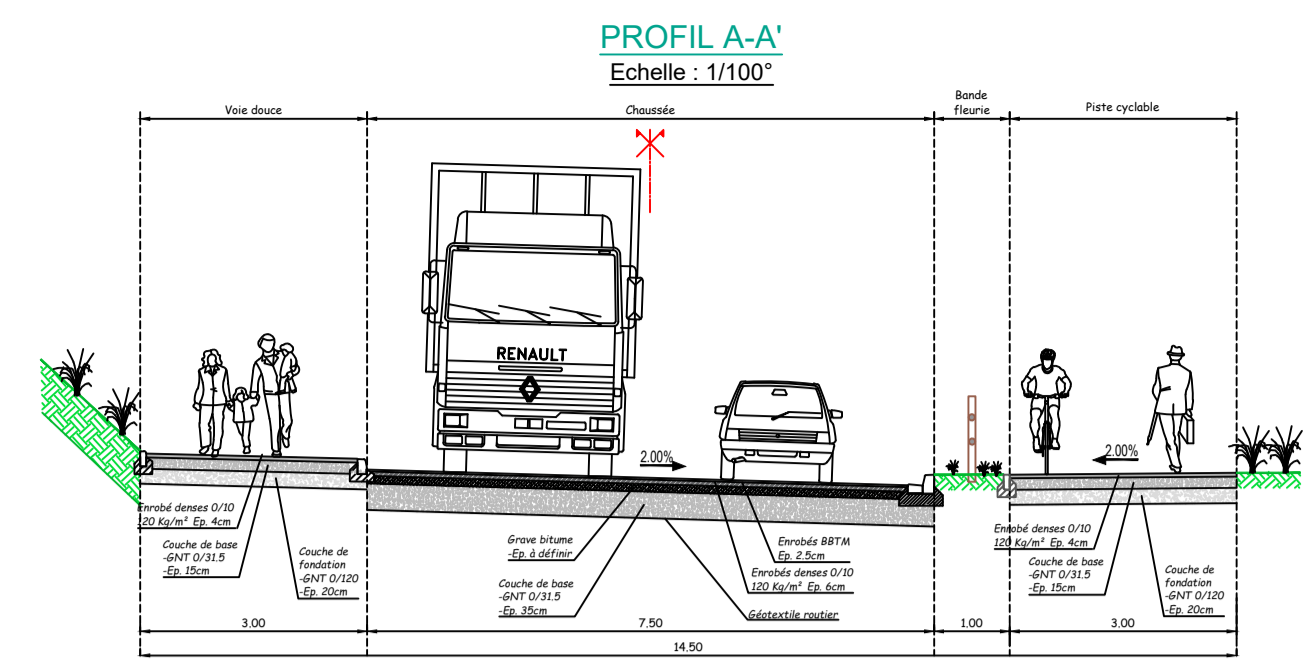

Fichier : 9192-TOURLVILLE-COLLIGNON-PADWG - Traceé du 11/07/2022