



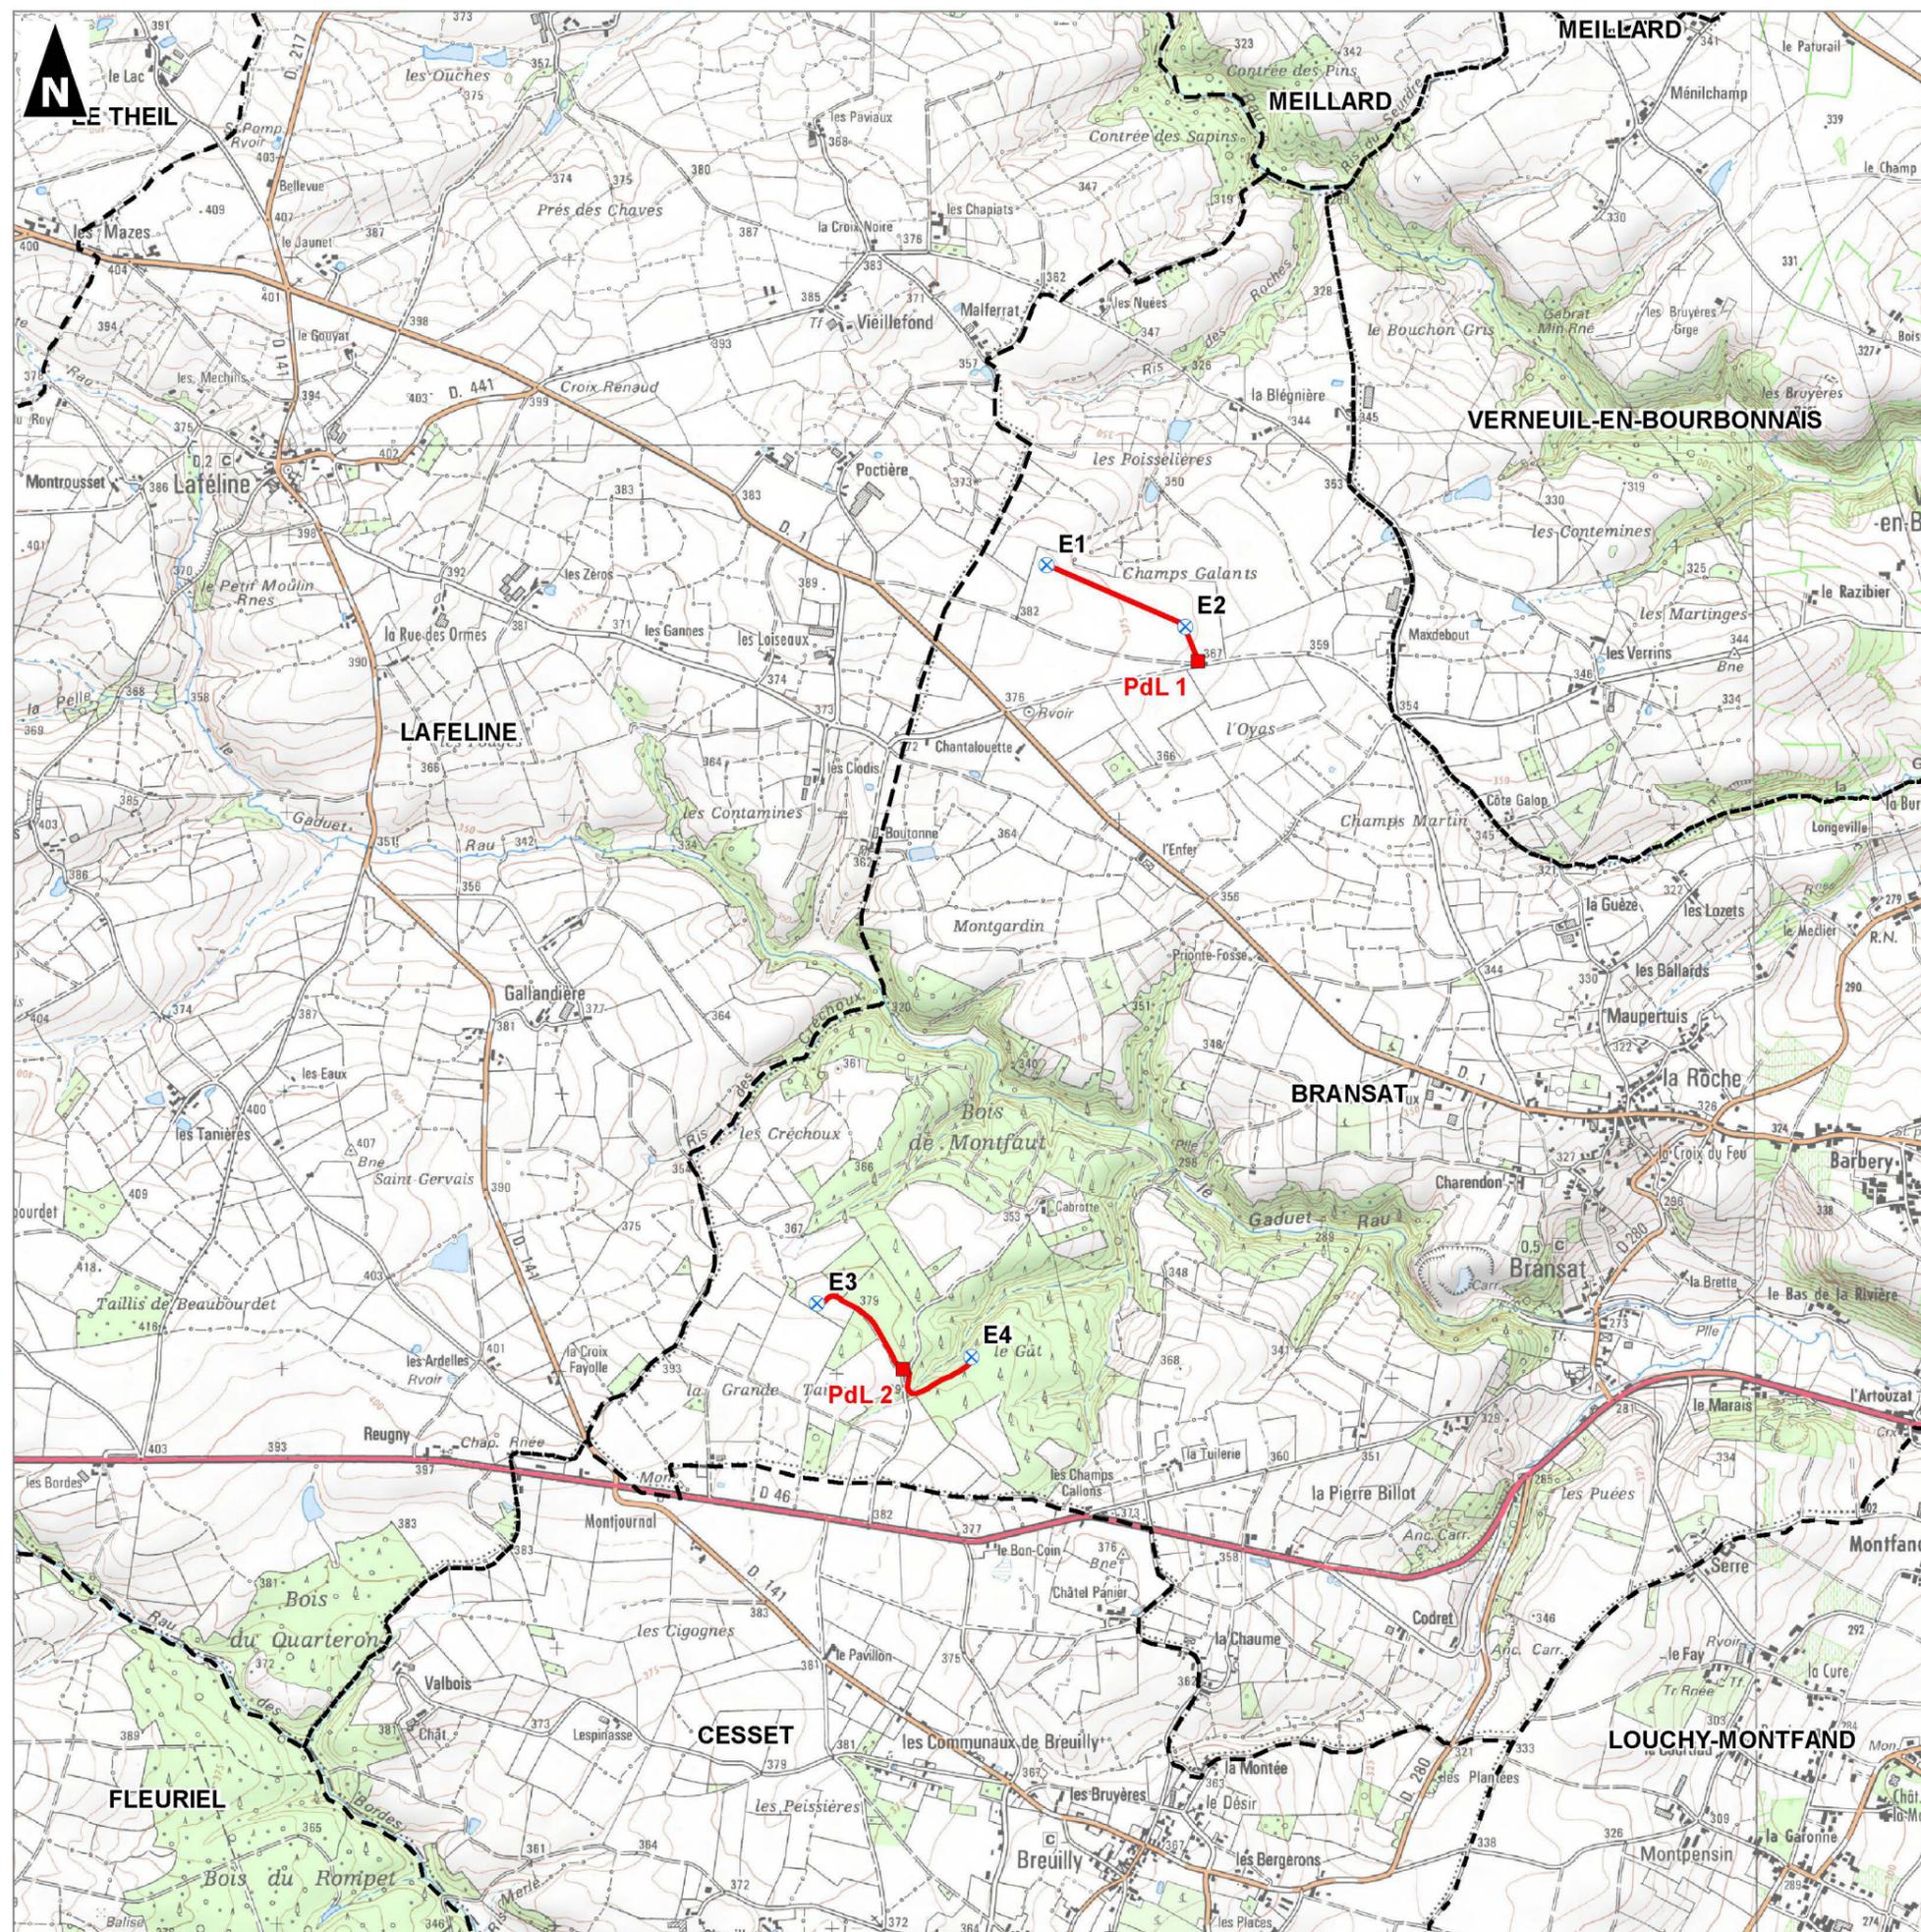

NOMENCLATURE DES PLANS REGLEMENTAIRES

	Désignation	Echelle	Page
01	Plan de situation des installations	1/25000 ^e	3
02	Plan d'ensemble - Eolienne 1	1/1000 ^e	4
03	Plan d'ensemble - Eolienne 2	1/1000 ^e	5
04	Plan d'ensemble - Eolienne 3	1/1000 ^e	6
05	Plan d'ensemble - Eolienne 4	1/1000 ^e	7
06	Plan d'ensemble – PDL 1	1/1000 ^e	8
07	Plan d'ensemble – PDL 2	1/1000 ^e	9

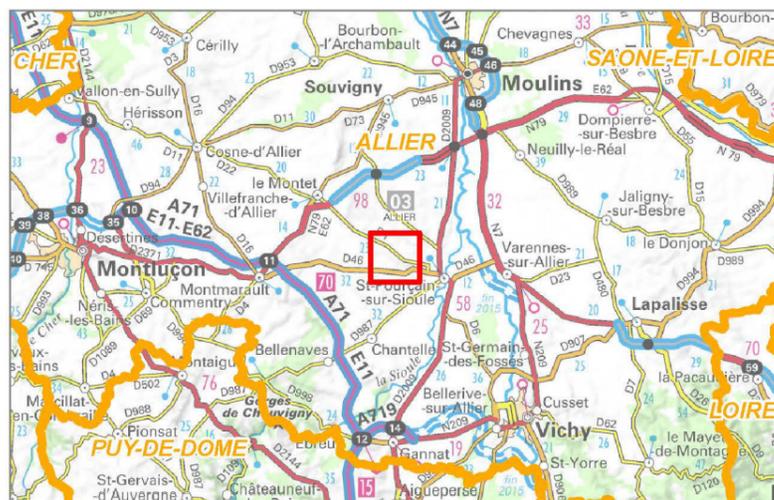


-  Eolienne
-  Poste de Livraison
-  Raccordement électrique inter-éolienne
-  Limite communale




1:25 000
(Pour une impression sur format A3 sans réduction de taille)


Plan d'ensemble - Eolienne E1

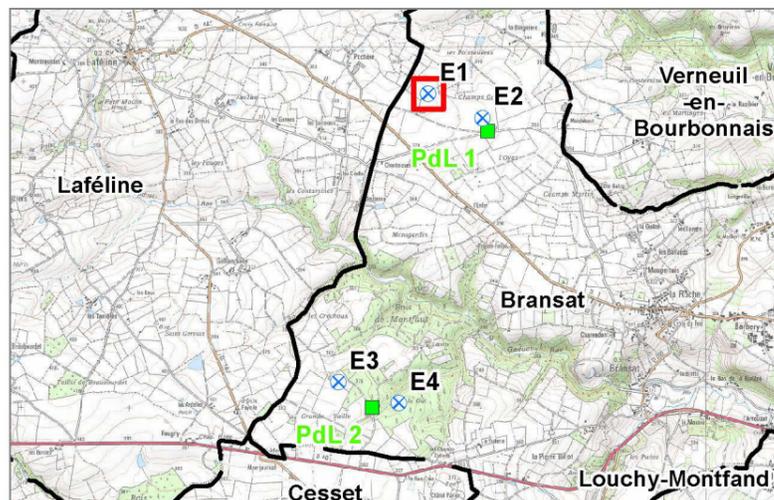

- | | | | | | |
|--|--|--|--|--|-------------------|
| | Eolienne | | Plateforme de levage | | Limite cadastrale |
| | Périmètre de 35 m | | Chemin VL | | Limite de section |
| | Raccordement électrique inter-éolienne | | Piste à créer | | Limite communale |
| | Poste de Livraison | | Piste à renforcer | Affectation des terrains (35 m) : | |
| | Aire de survol (R=75,5m) | | Plateforme temporaire | | Culture |
| | Fondation | | Zone de stockage des pales | | Prairie |
| | Plateforme PDL | | Zone de stockage des terres d'excavation | | |

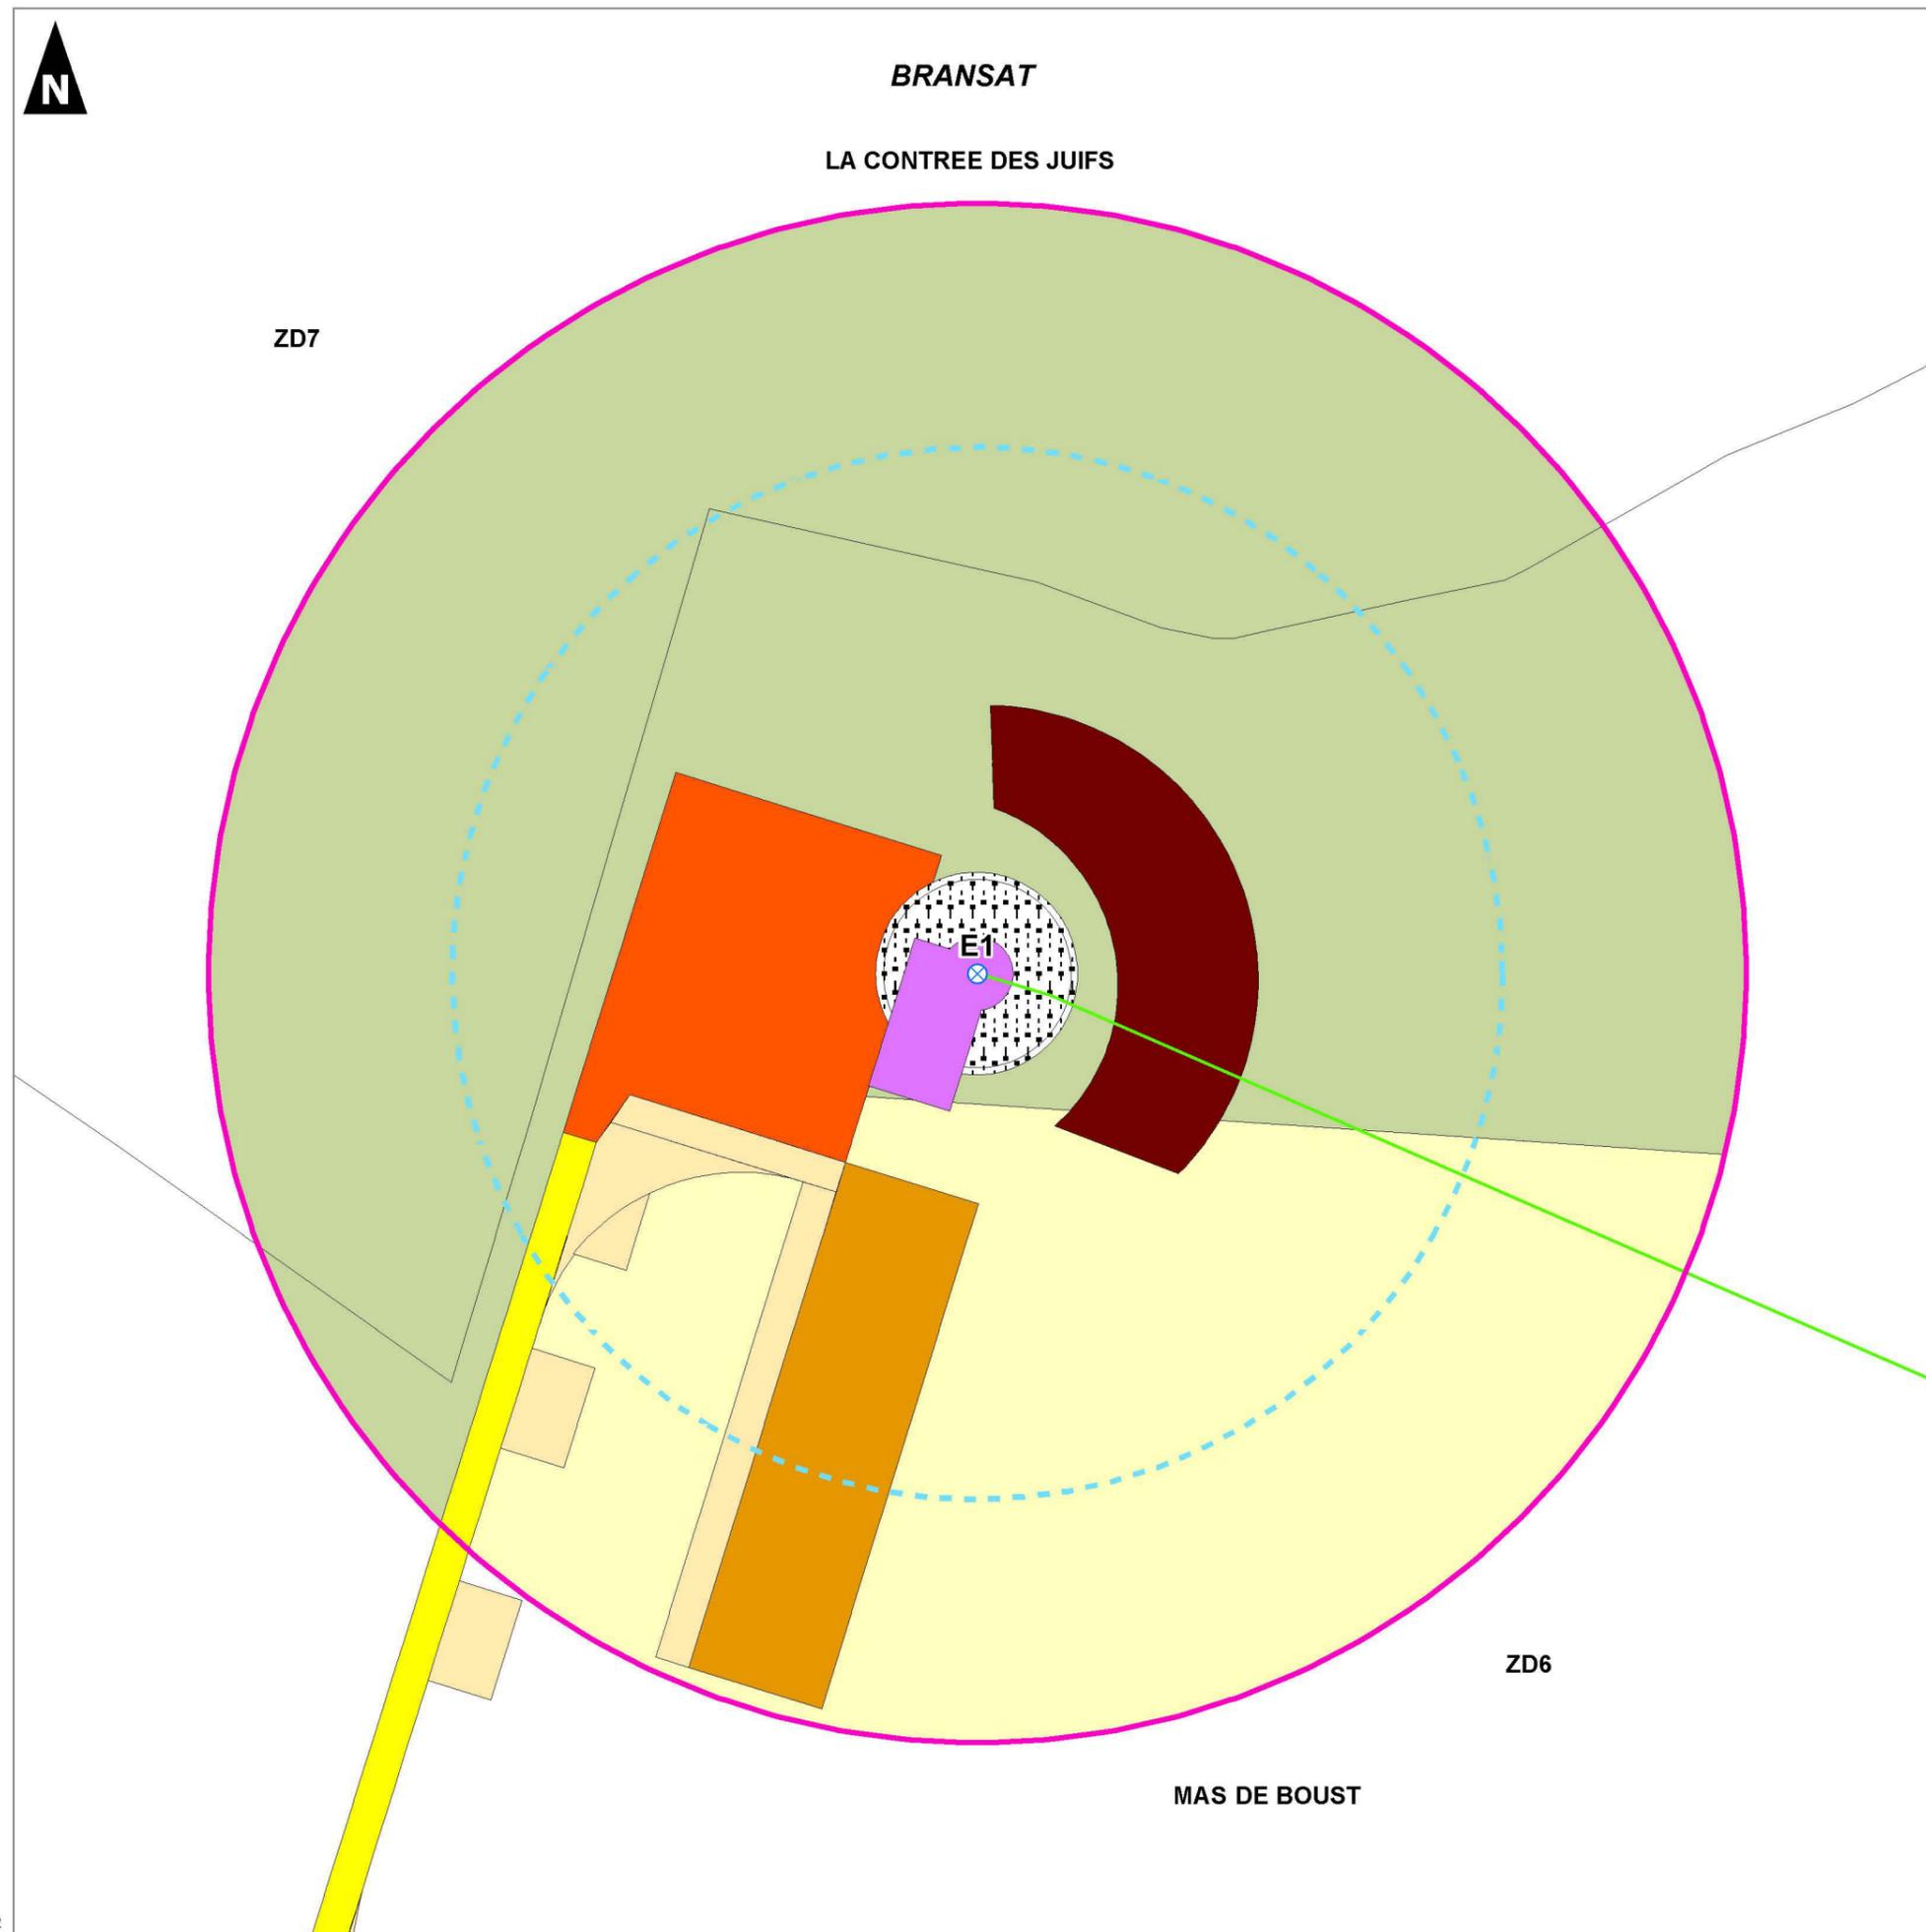

Plan d'ensemble - Eolienne E2

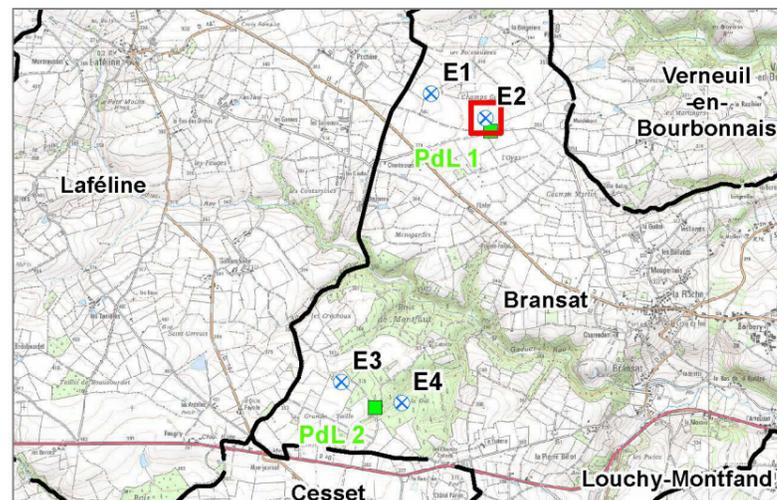

- | | | | | | |
|--|--|--|--|--|-------------------|
| | Eolienne | | Plateforme de levage | | Limite cadastrale |
| | Périmètre de 35 m | | Chemin VL | | Limite de section |
| | Raccordement électrique inter-éolienne | | Piste à créer | | Limite communale |
| | Poste de Livraison | | Piste à renforcer | Axes de circulation : | |
| | Aire de survol (R=75,5m) | | Plateforme temporaire | | Chemin |
| | Fondation | | Zone de stockage des pales | Affectation des terrains (35 m) : | |
| | Plateforme PDL | | Zone de stockage des terres d'excavation | | Culture |




1:1 000

(Pour une impression sur format A3 sans réduction de taille)


Réalisation : AUDDICE, 2022

Source de fond de carte : IGN SCAN 25®


Sources de données : IGN BD CARTO® - CADASTRE Etalab - SIVOM - ABOWIND - AUDDICE, 2022

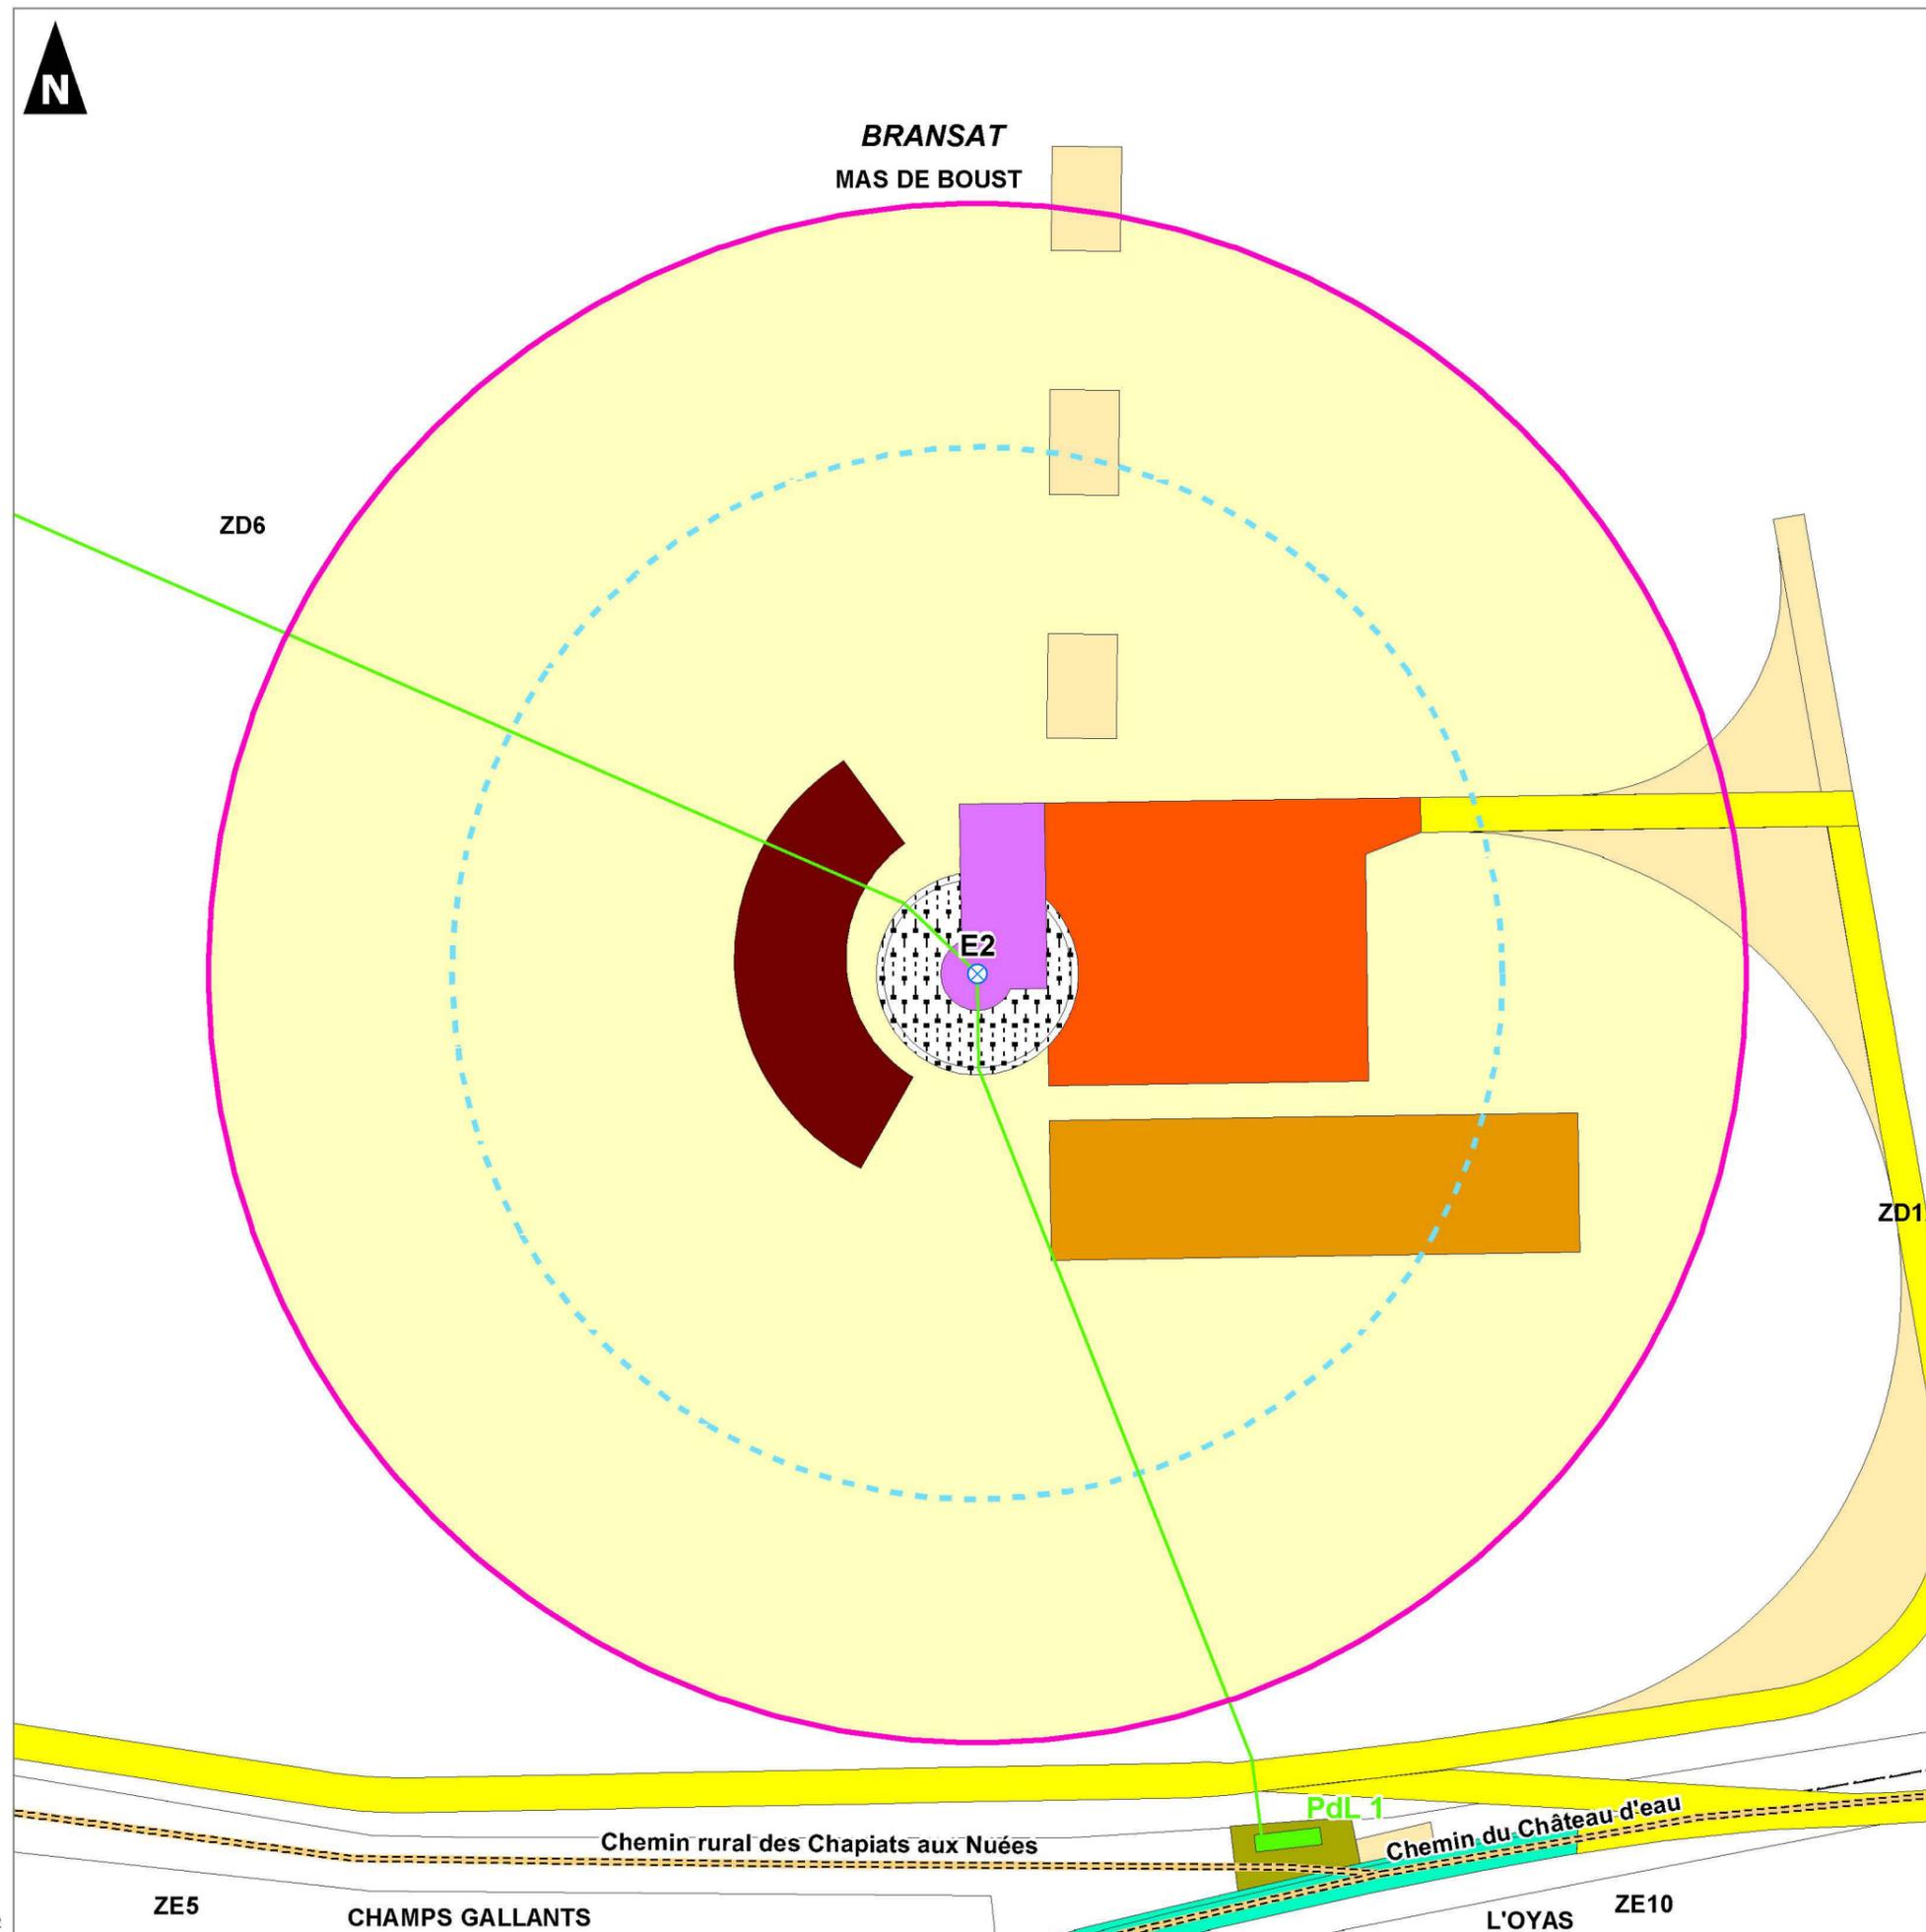


Plan d'ensemble - Eolienne E3

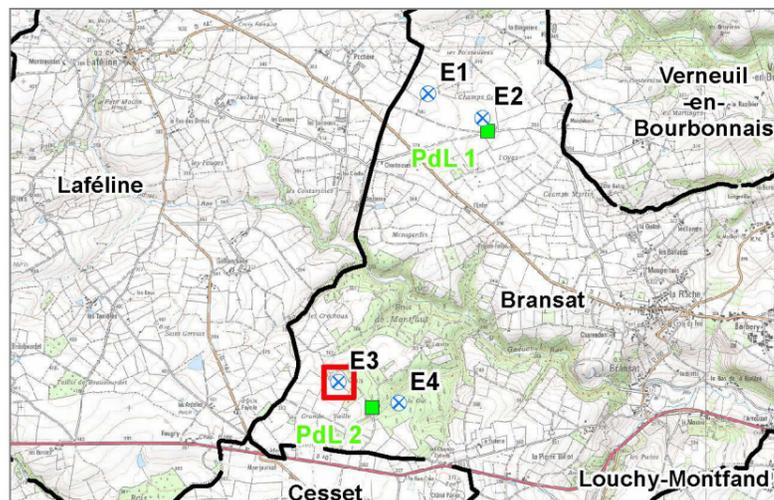


- | | | | | | |
|--|--|--|--|--|-----------------------|
| | Eolienne | | Plateforme de levage | | Limite cadastrale |
| | Périmètre de 35 m | | Chemin VL | | Limite de section |
| | Raccordement électrique inter-éolienne | | Piste à créer | | Limite communale |
| | Poste de Livraison | | Piste à renforcer | Axes de circulation : | |
| | Aire de survol (R=75,5m) | | Plateforme temporaire | | Chemin |
| | Fondation | | Zone de stockage des pales | Réseau hydrographique : | |
| | Plateforme PDL | | Zone de stockage des terres d'excavation | | Cours d'eau/ Ruisseau |
| | | | | Affectation des terrains (35 m) : | |
| | | | | | Boisement |
| | | | | | Prairie |

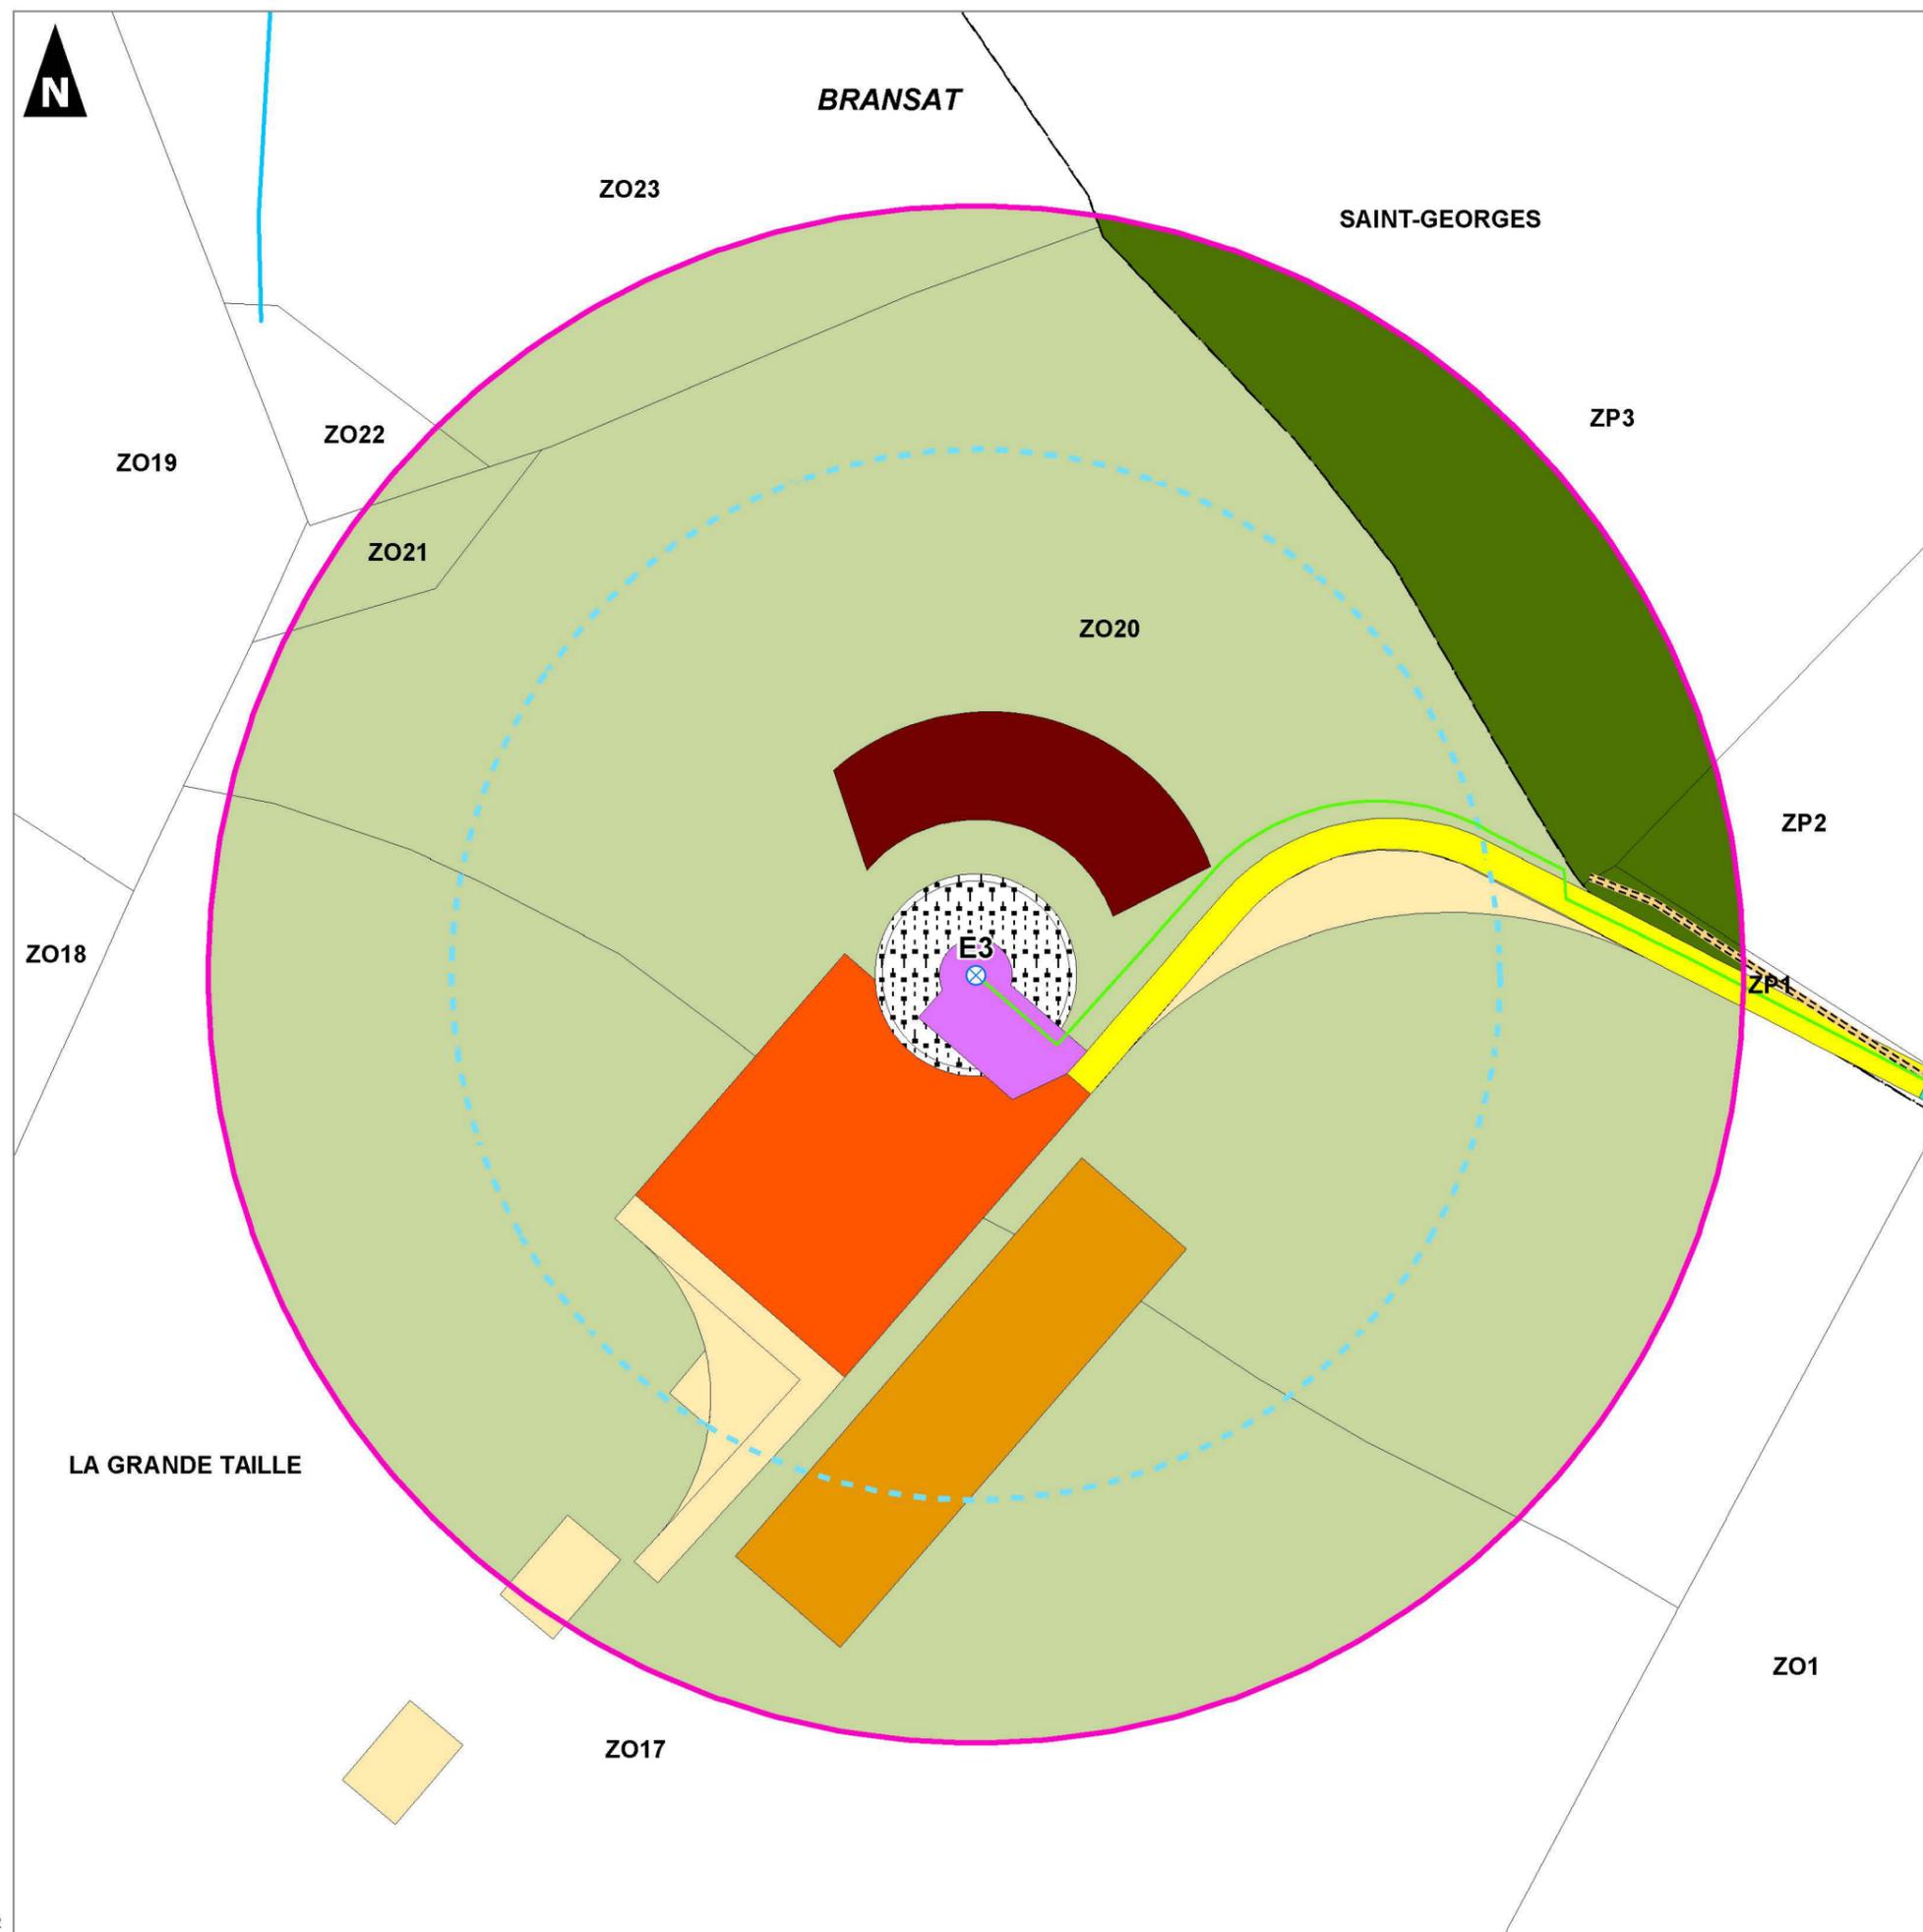

Plan d'ensemble - Eolienne E4

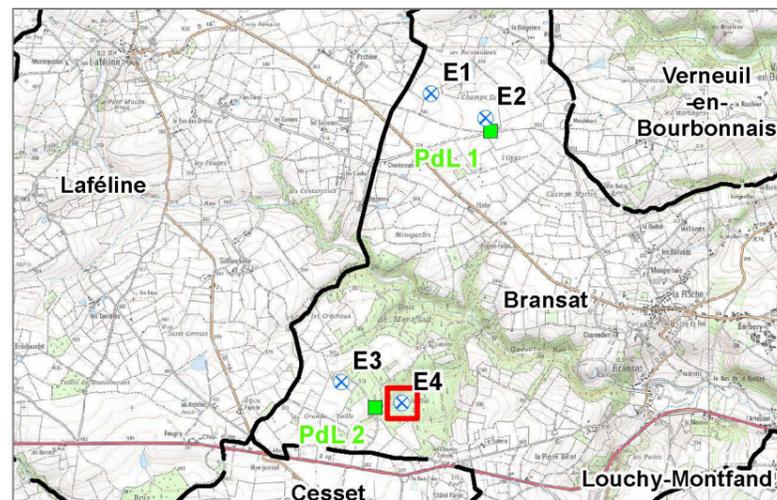


- | | | | | | |
|--|--|--|--|--|-----------------------|
| | Eolienne | | Plateforme de levage | | Limite cadastrale |
| | Périmètre de 35 m | | Chemin VL | | Limite de section |
| | Raccordement électrique inter-éolienne | | Piste à créer | | Limite communale |
| | Poste de Livraison | | Piste à renforcer | Réseau hydrographique : | |
| | Aire de survol (R=75,5m) | | Plateforme temporaire | | Cours d'eau/ Ruisseau |
| | Fondation | | Zone de stockage des pales | Affectation des terrains (35 m) : | |
| | Plateforme PDL | | Zone de stockage des terres d'excavation | | Boisement |
| | | | | | Coupe forestière |

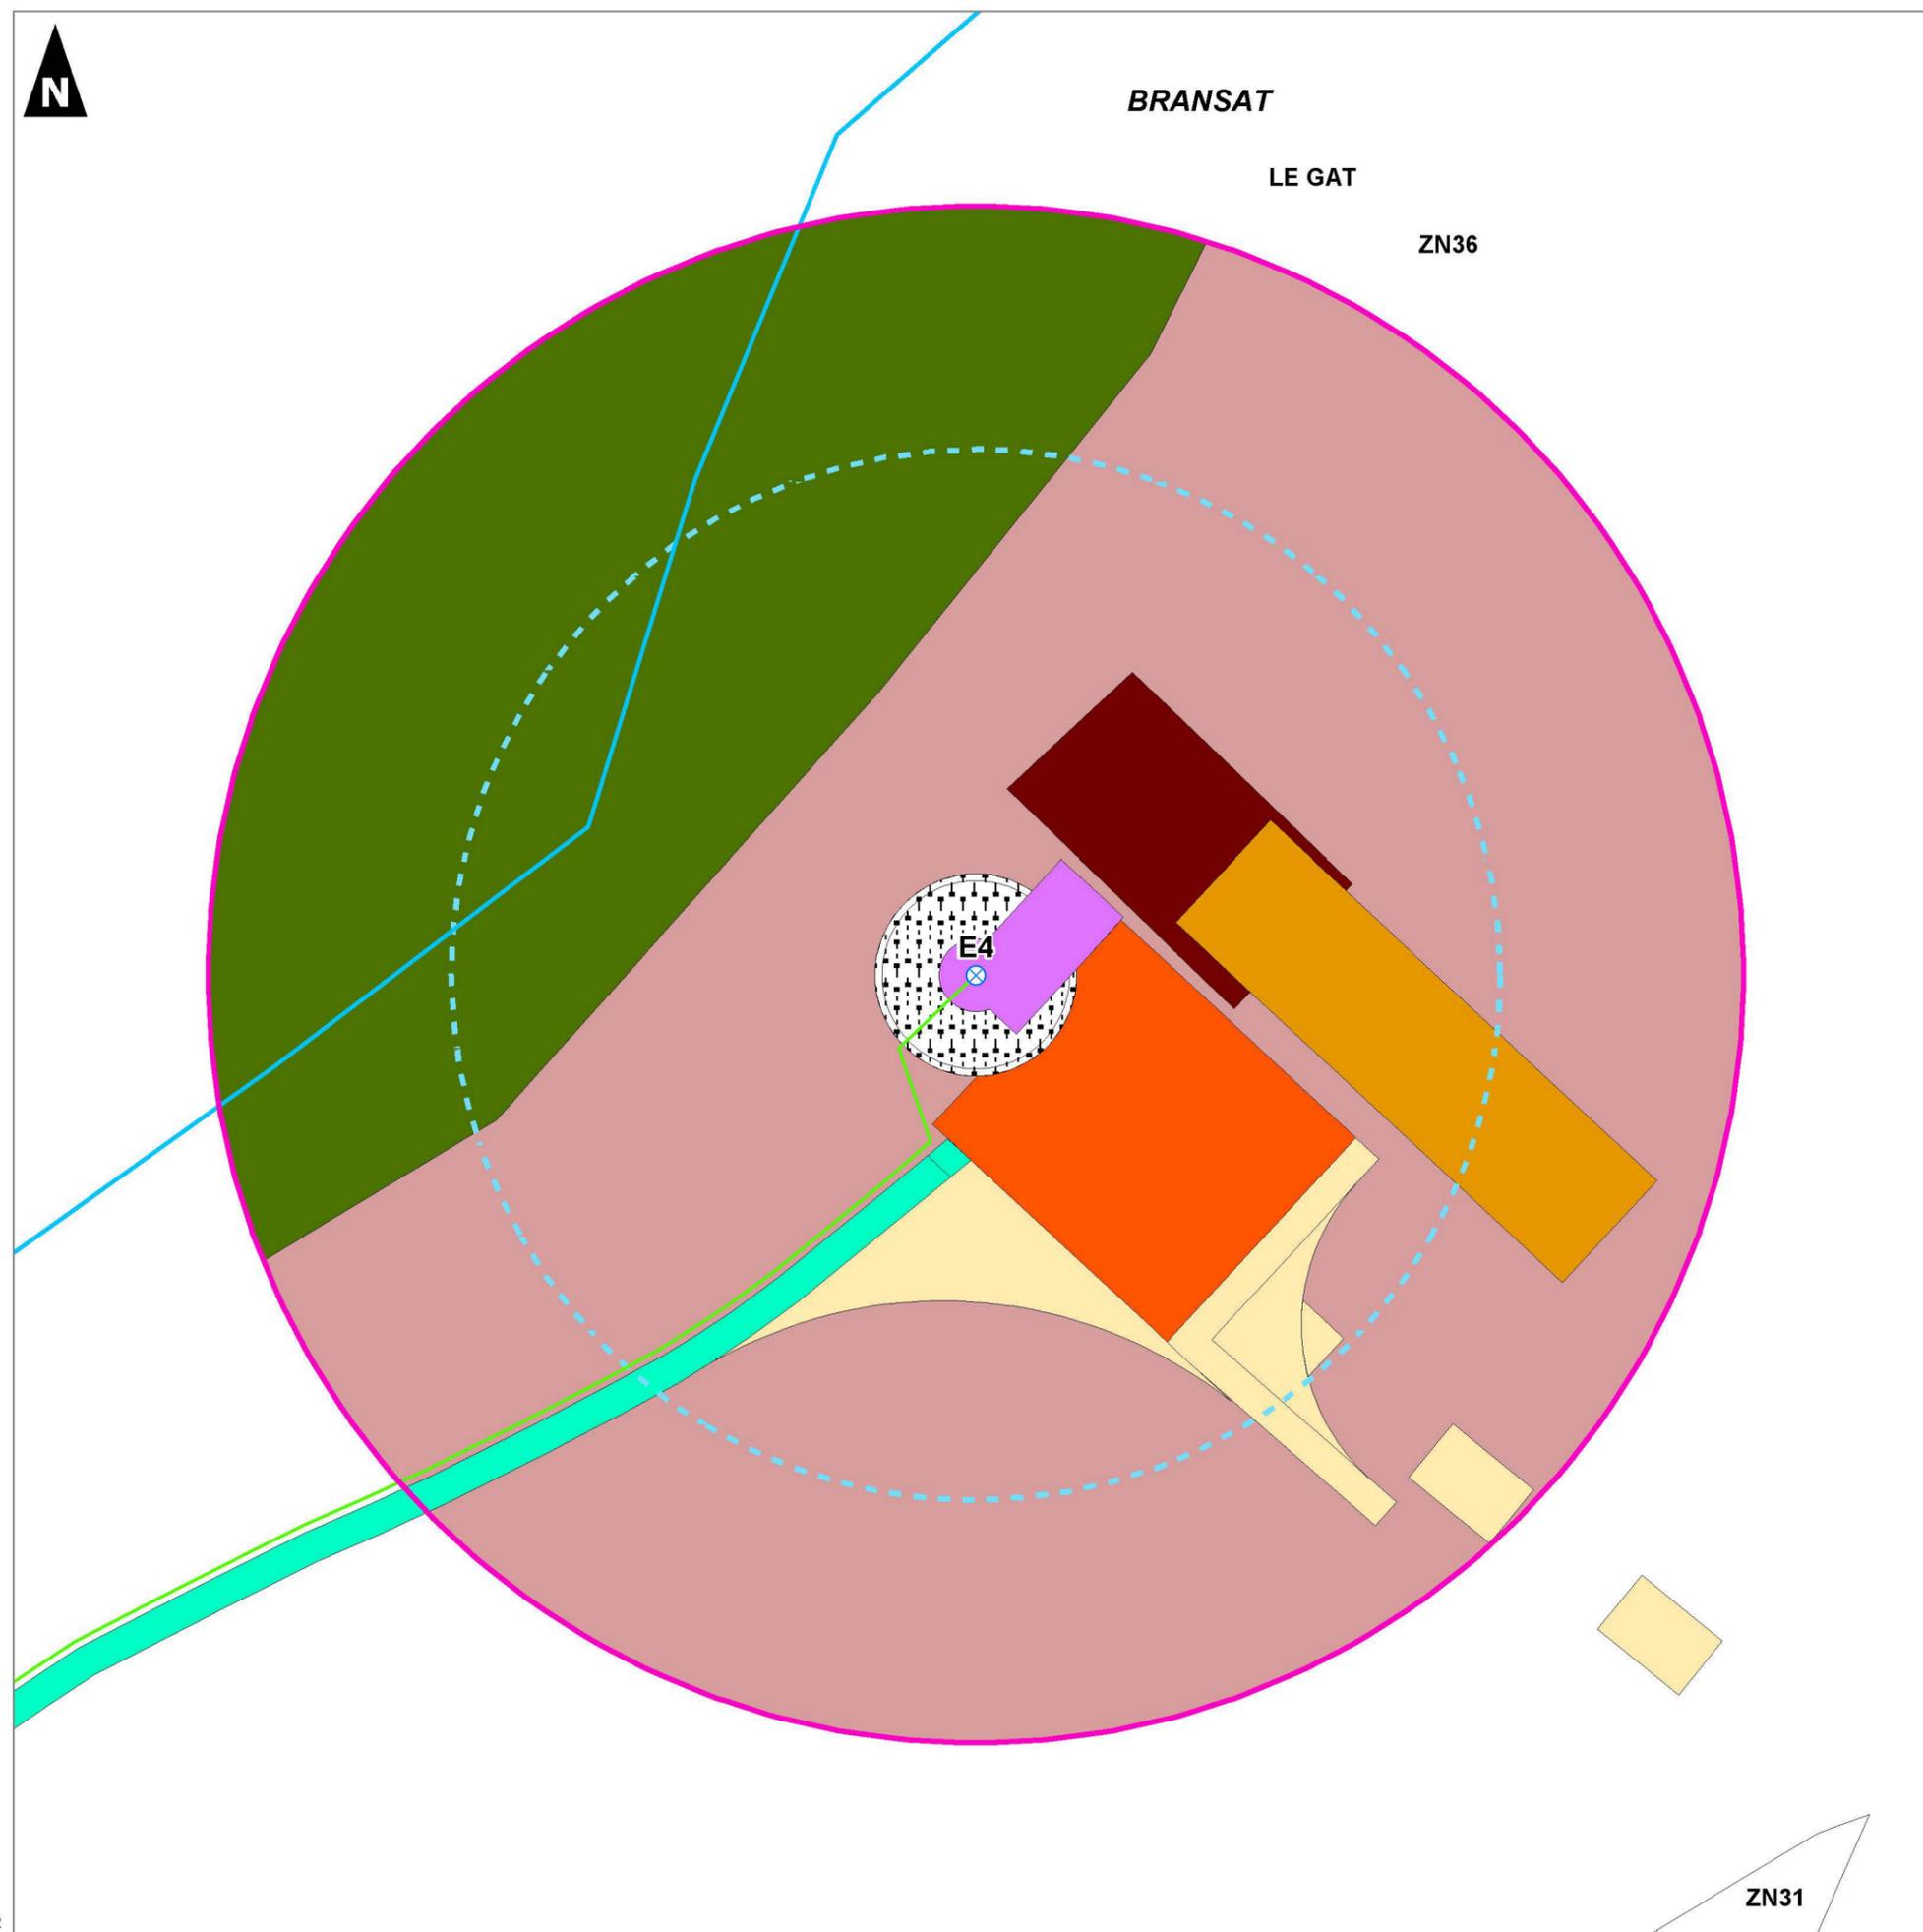

Demande d'Autorisation Environnementale

Plan d'ensemble - Poste de livraison 1

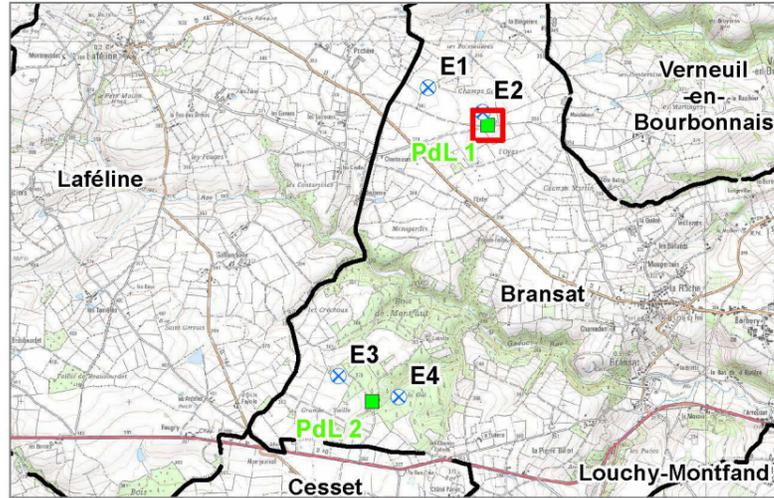

- | | | | | | |
|--|--|--|--|--|-------------------|
| | Eolienne | | Plateforme de levage | | Limite cadastrale |
| | Périmètre de 35 m | | Chemin VL | | Limite de section |
| | Raccordement électrique inter-éolienne | | Piste à créer | | Limite communale |
| | Poste de Livraison | | Piste à renforcer | Axes de circulation : | |
| | Aire de survol (R=75,5m) | | Plateforme temporaire | | Chemin |
| | Fondation | | Zone de stockage des pales | Affectation des terrains (35 m) : | |
| | Plateforme PDL | | Zone de stockage des terres d'excavation | | Culture |
| | | | | | Prairie |
| | | | | | Chemin |

