





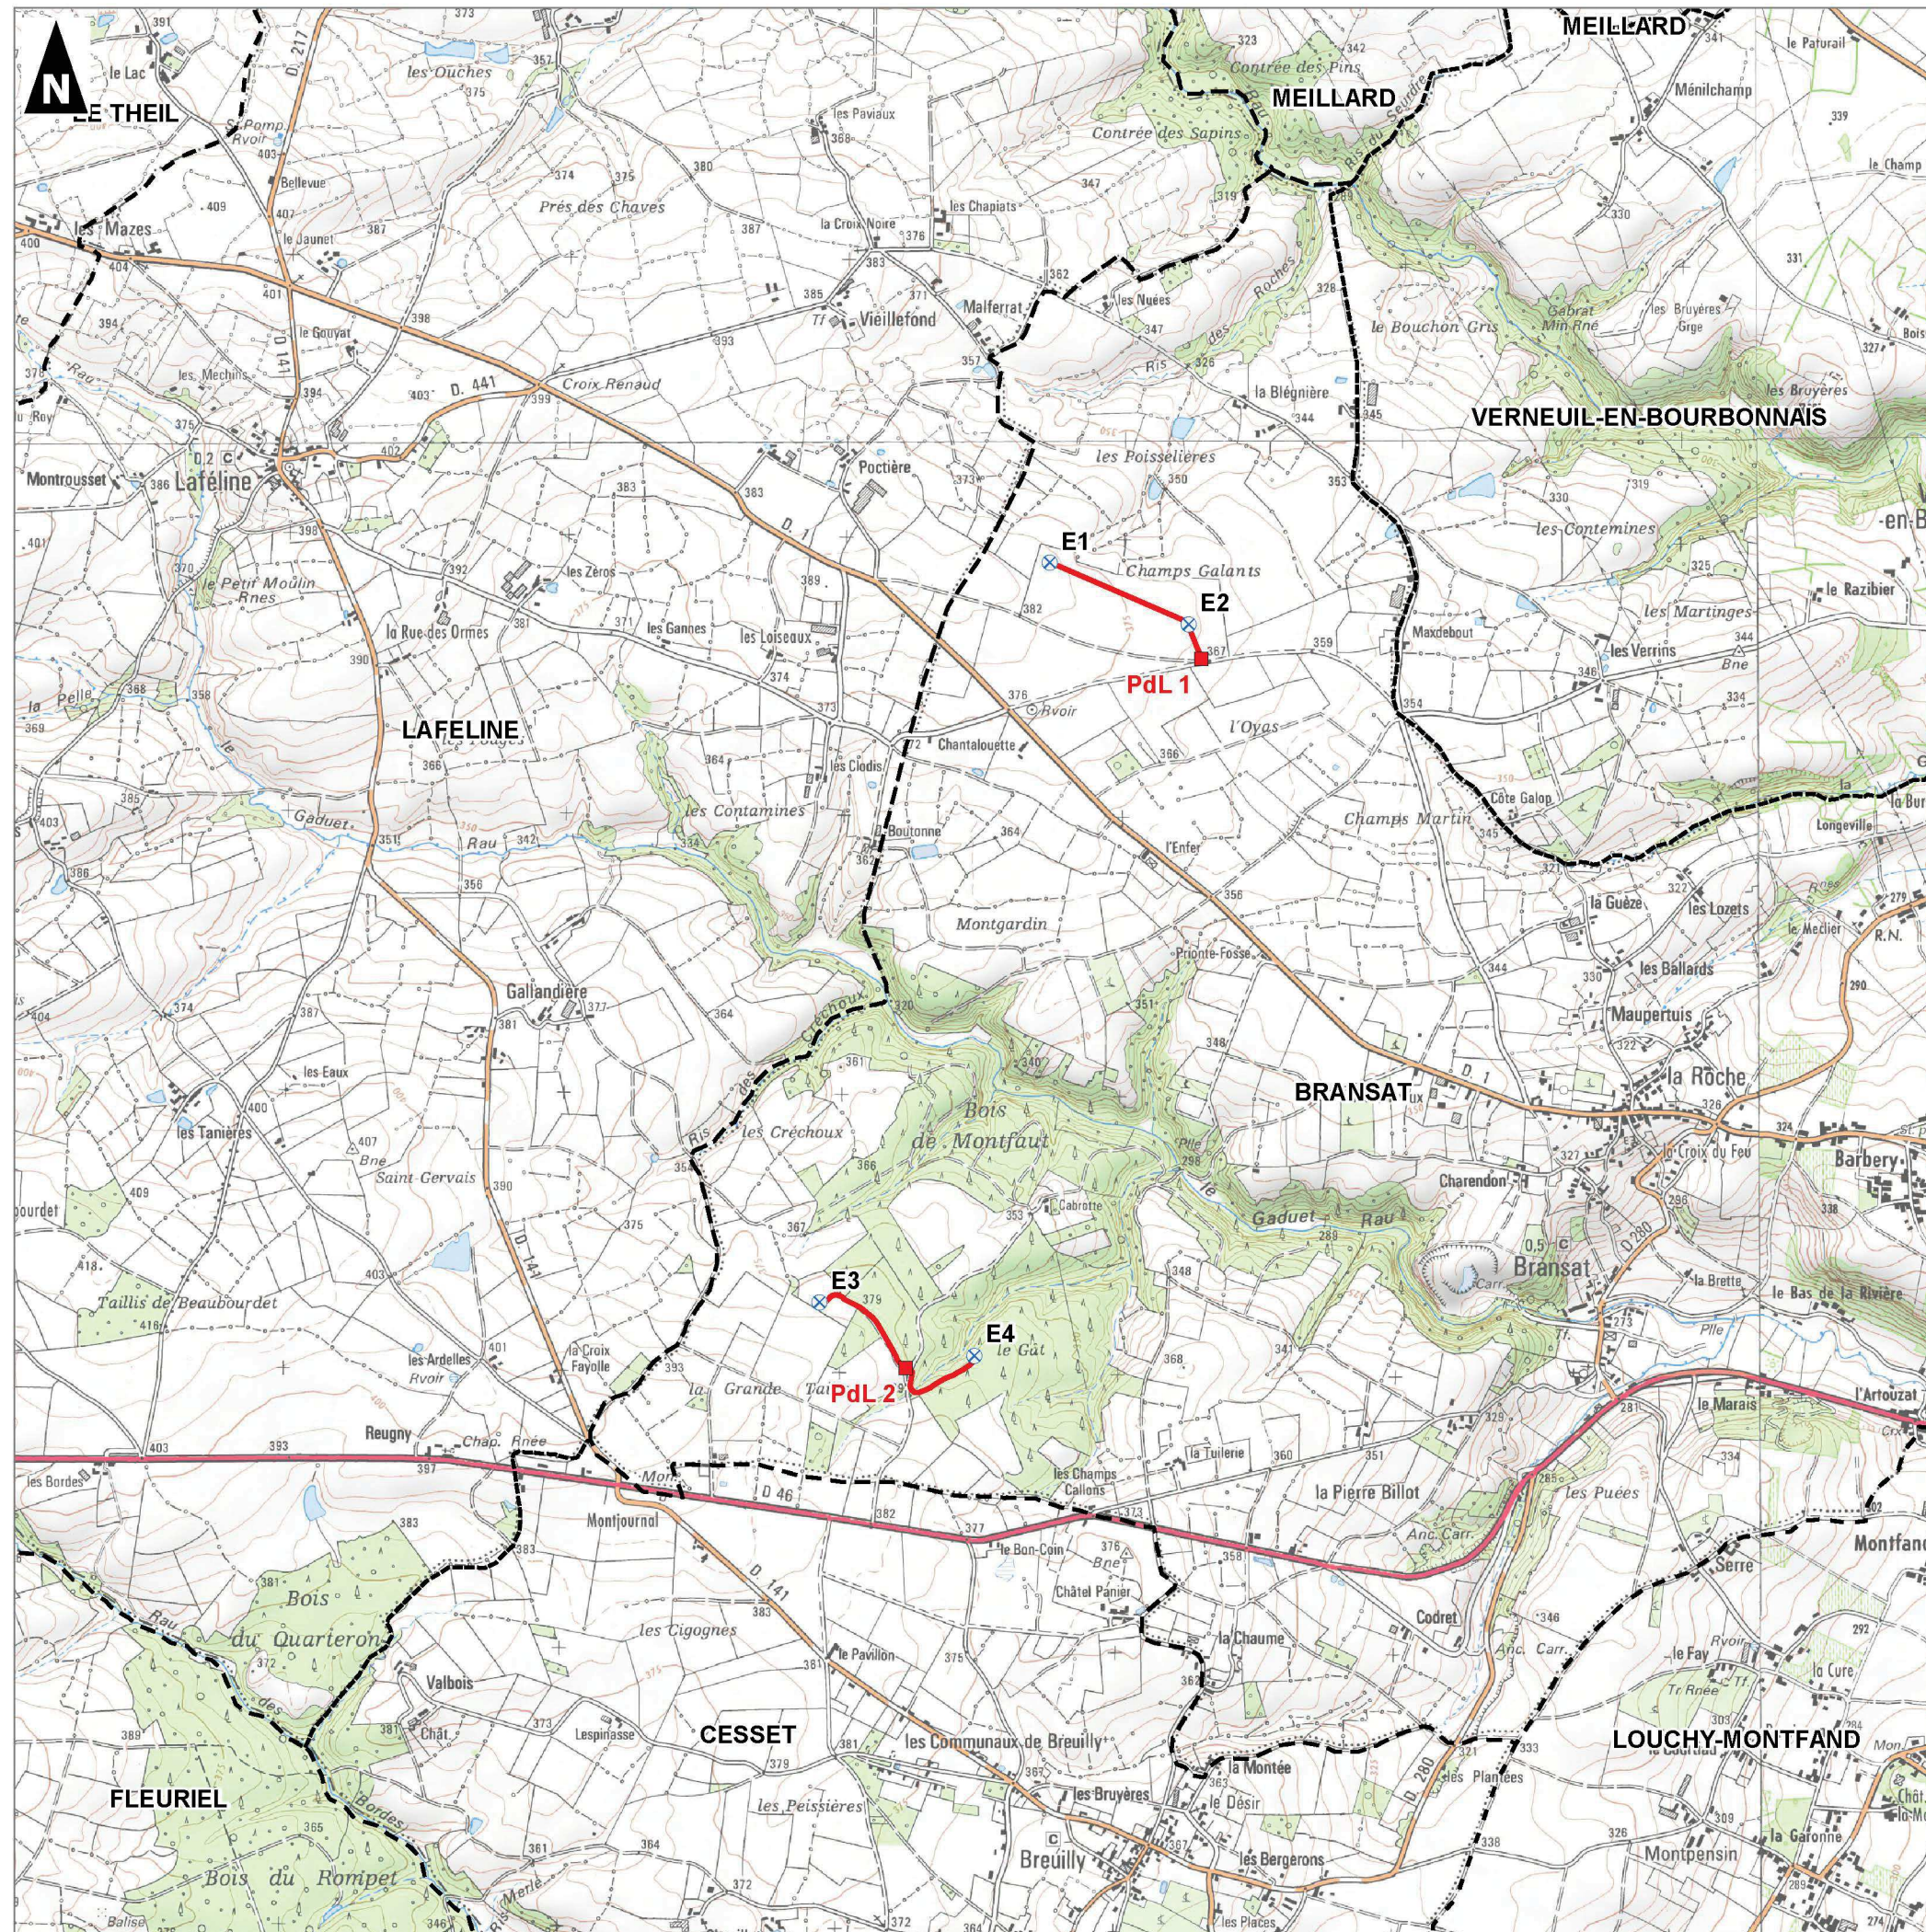


Plan de situation des installations

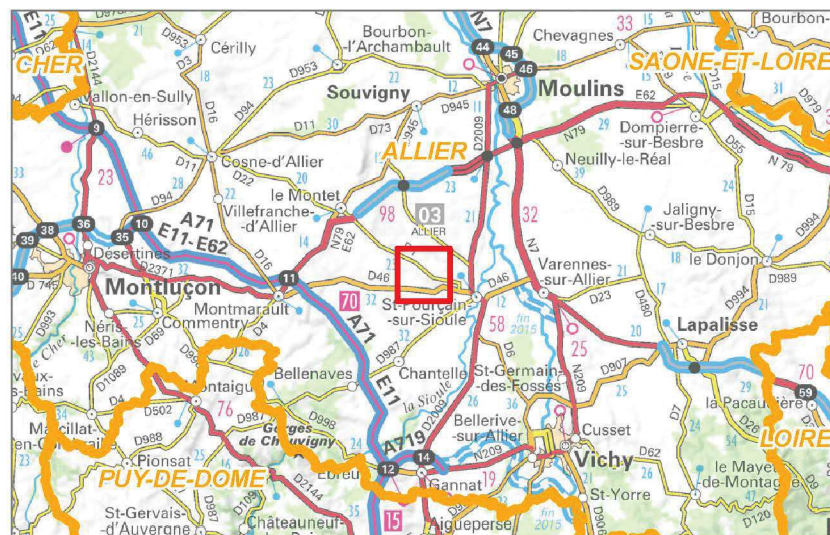

-  Eolienne
-  Poste de Livraison
-  Raccordement électrique inter-éolienne
-  Limite communale

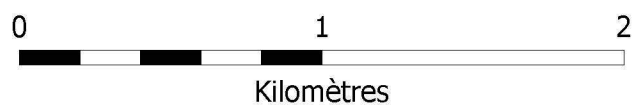

1:25 000
(Pour une impression sur format A3 sans réduction de taille)