



NOMENCLATURE DES PLANS DE DÉFRICHEMENT

	Désignation	Echelle	Page
01	Plan de situation des zones de défrichement	1/25000 ^e	3
02	Plan d'ensemble des zones de défrichement et de déboisement	1/8500 ^e	4
03	Plans des emprises du défrichement et du déboisement pour accès E3 et E4	1/1000 ^e – 1/2500 ^e	5
04	Plans des emprises du défrichement et du déboisement pour PDL 2	1/1000 ^e	6
05	Plan des emprises du défrichement et du déboisement pour E4	1/1000 ^e	7

PROJET EOLIEN DE BRANSAT

Légende

- Eoliennes
- Câble électrique (RIE)
- Défrichement



ABO
WIND

Date : 14 / 12 / 2022
Source : © IGN (fond de carte)

1:25000




Parc éolien de Bransat
Communes de Bransat

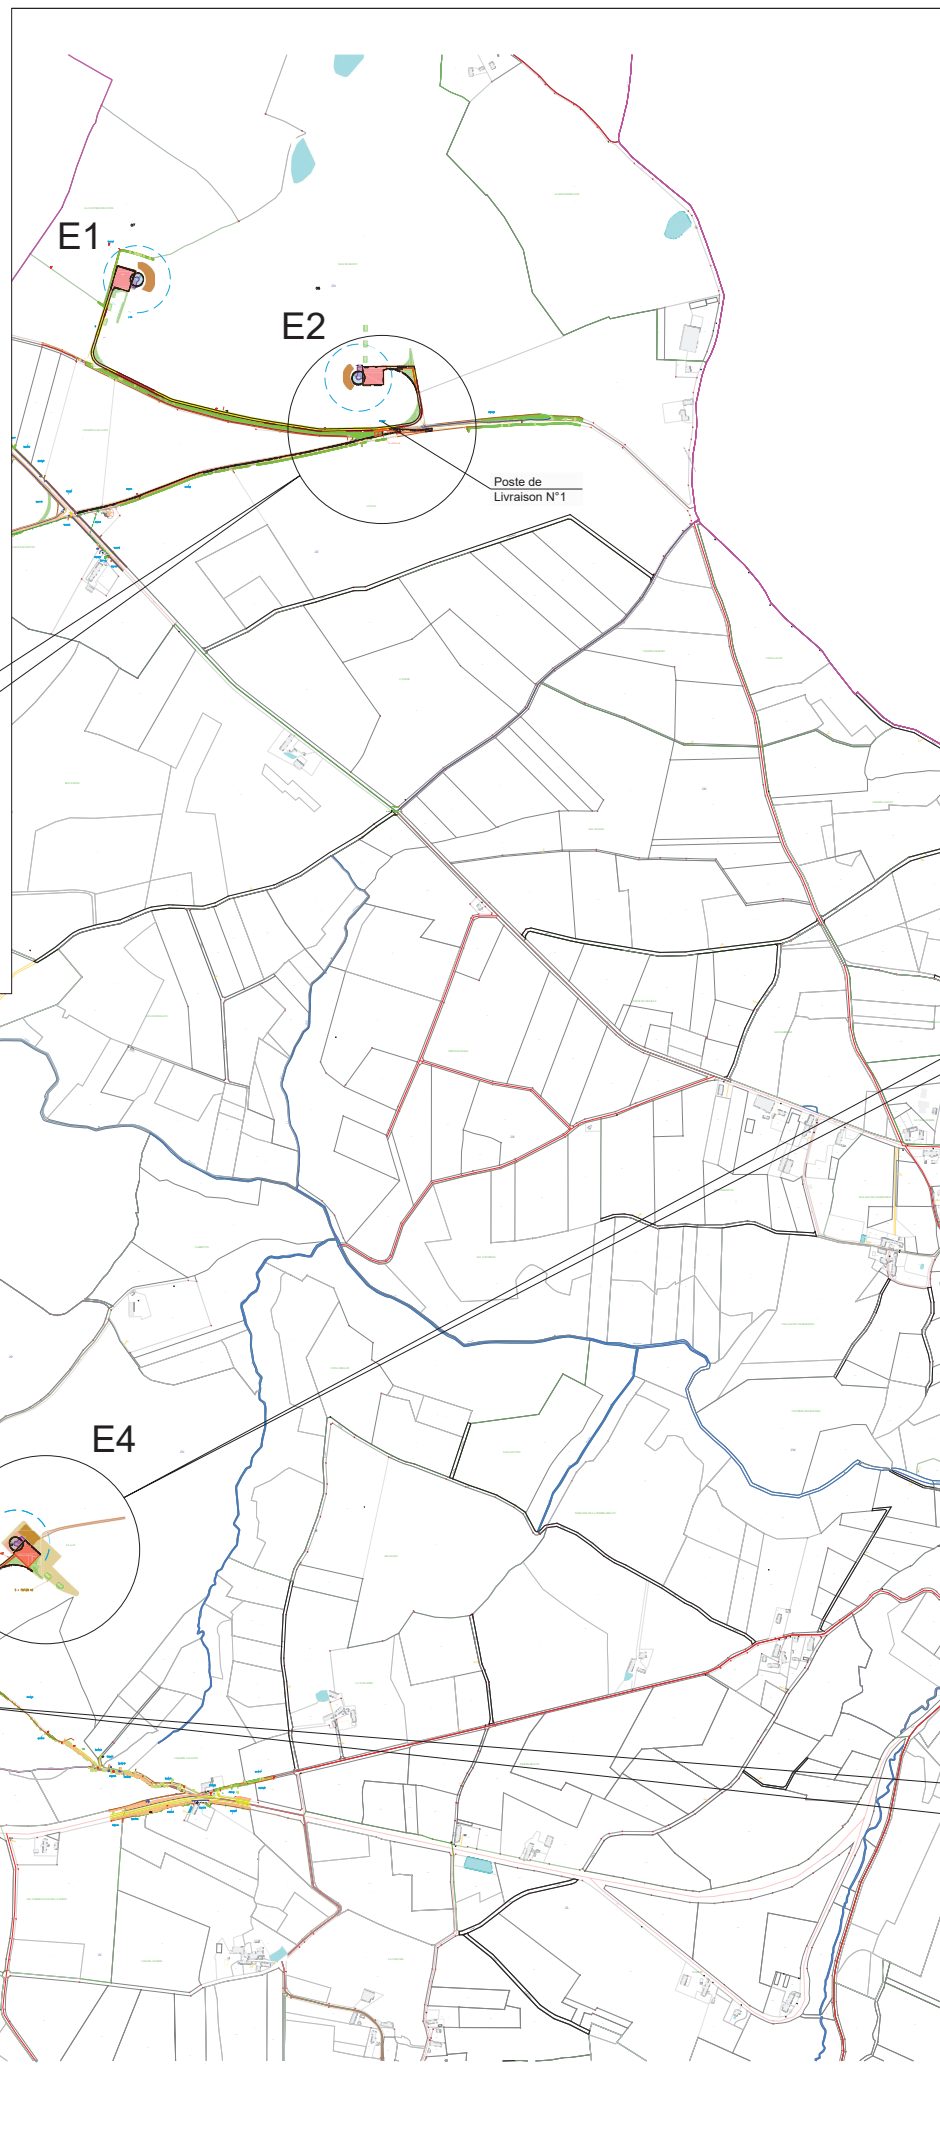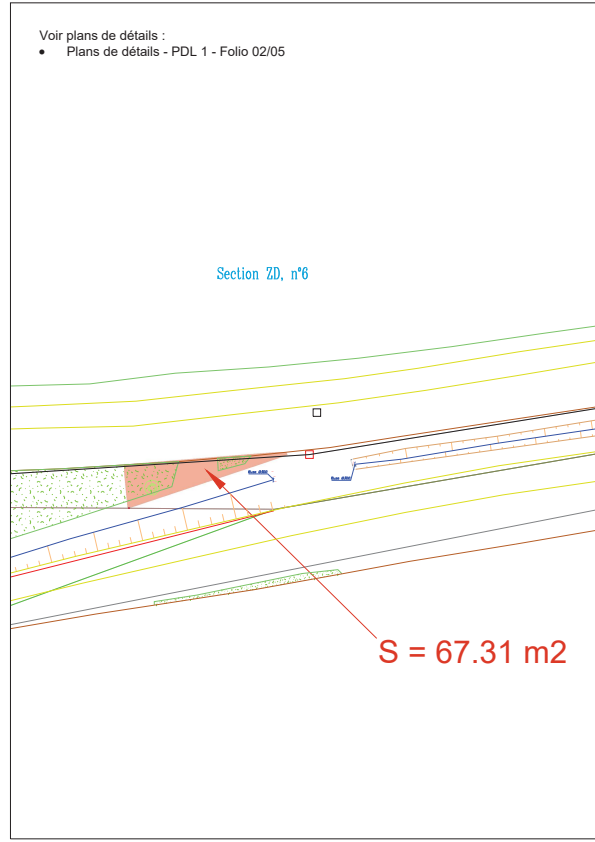


LÉGENDE Défrichement

- Zone de défrichement avec dessouchage
- Zone de défrichement temporaire (phase chantier)
- Zone de déboisement
- Zone d'élagage à 5.50m x 5.50m
- Parcelle concernée par le défrichement
- Parcelle limitrophe
- Arbre isolé à supprimer
- Zones boisées relevées par le géomètre

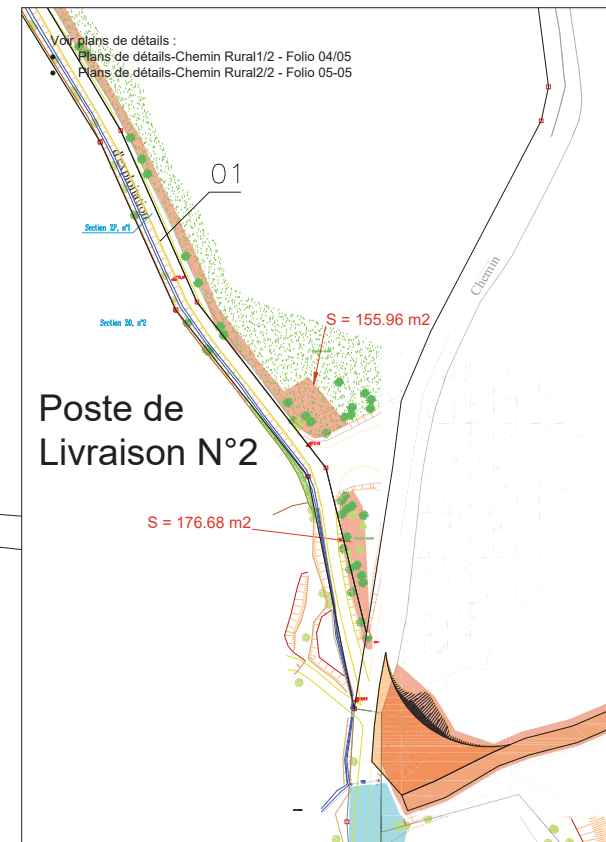

Projet :		PARC EOLIEN de BRANSAT Commune de Bransat			
Maître d'Ouvrage :		CPENR DE BRANSAT			
		2, rue du Libre Echange 31500 Toulouse Tel : 05 34 31 16 76 Fax : 05 34 31 63 76			
Entrepreneur principal :		ABO WIND			
		2, rue du Libre Echange 31500 Toulouse Tel : 05 34 31 16 76 Fax : 05 34 31 63 76			
Echelle: 1/8500	Titre : PLAN D'ENSEMBLE	Dépôt DAE	Doc. constructeur VESTAS		
Format: A1	Défrichement		SPCWRA01 Rev11B 26/11/2019		
Projection: LB93	Codification 0304	Nombre d'éoliennes 6 machines	Puissance par éolienne 5.6 MW	Type de machine V150 - HH125	
Indice	Modification	Dessiné le	Nom	Approuvé le	Nom
B0	Emission originale	25/06/2022	BGU	25/06/2022	SMY
B1	Mise à jour Assenissement	03/11/2022	BGU	03/11/2022	SMY

NB 1 : Les limites séparatives indiquées sur le plan sont issues d'une application cadastrale
NB 2 : Les installations sont implantées à partir du relevé d'un Géomètre-Expert basé sur la réalité du terrain
NB 3 : L'épaisseur des voies et des plateformes est indicative

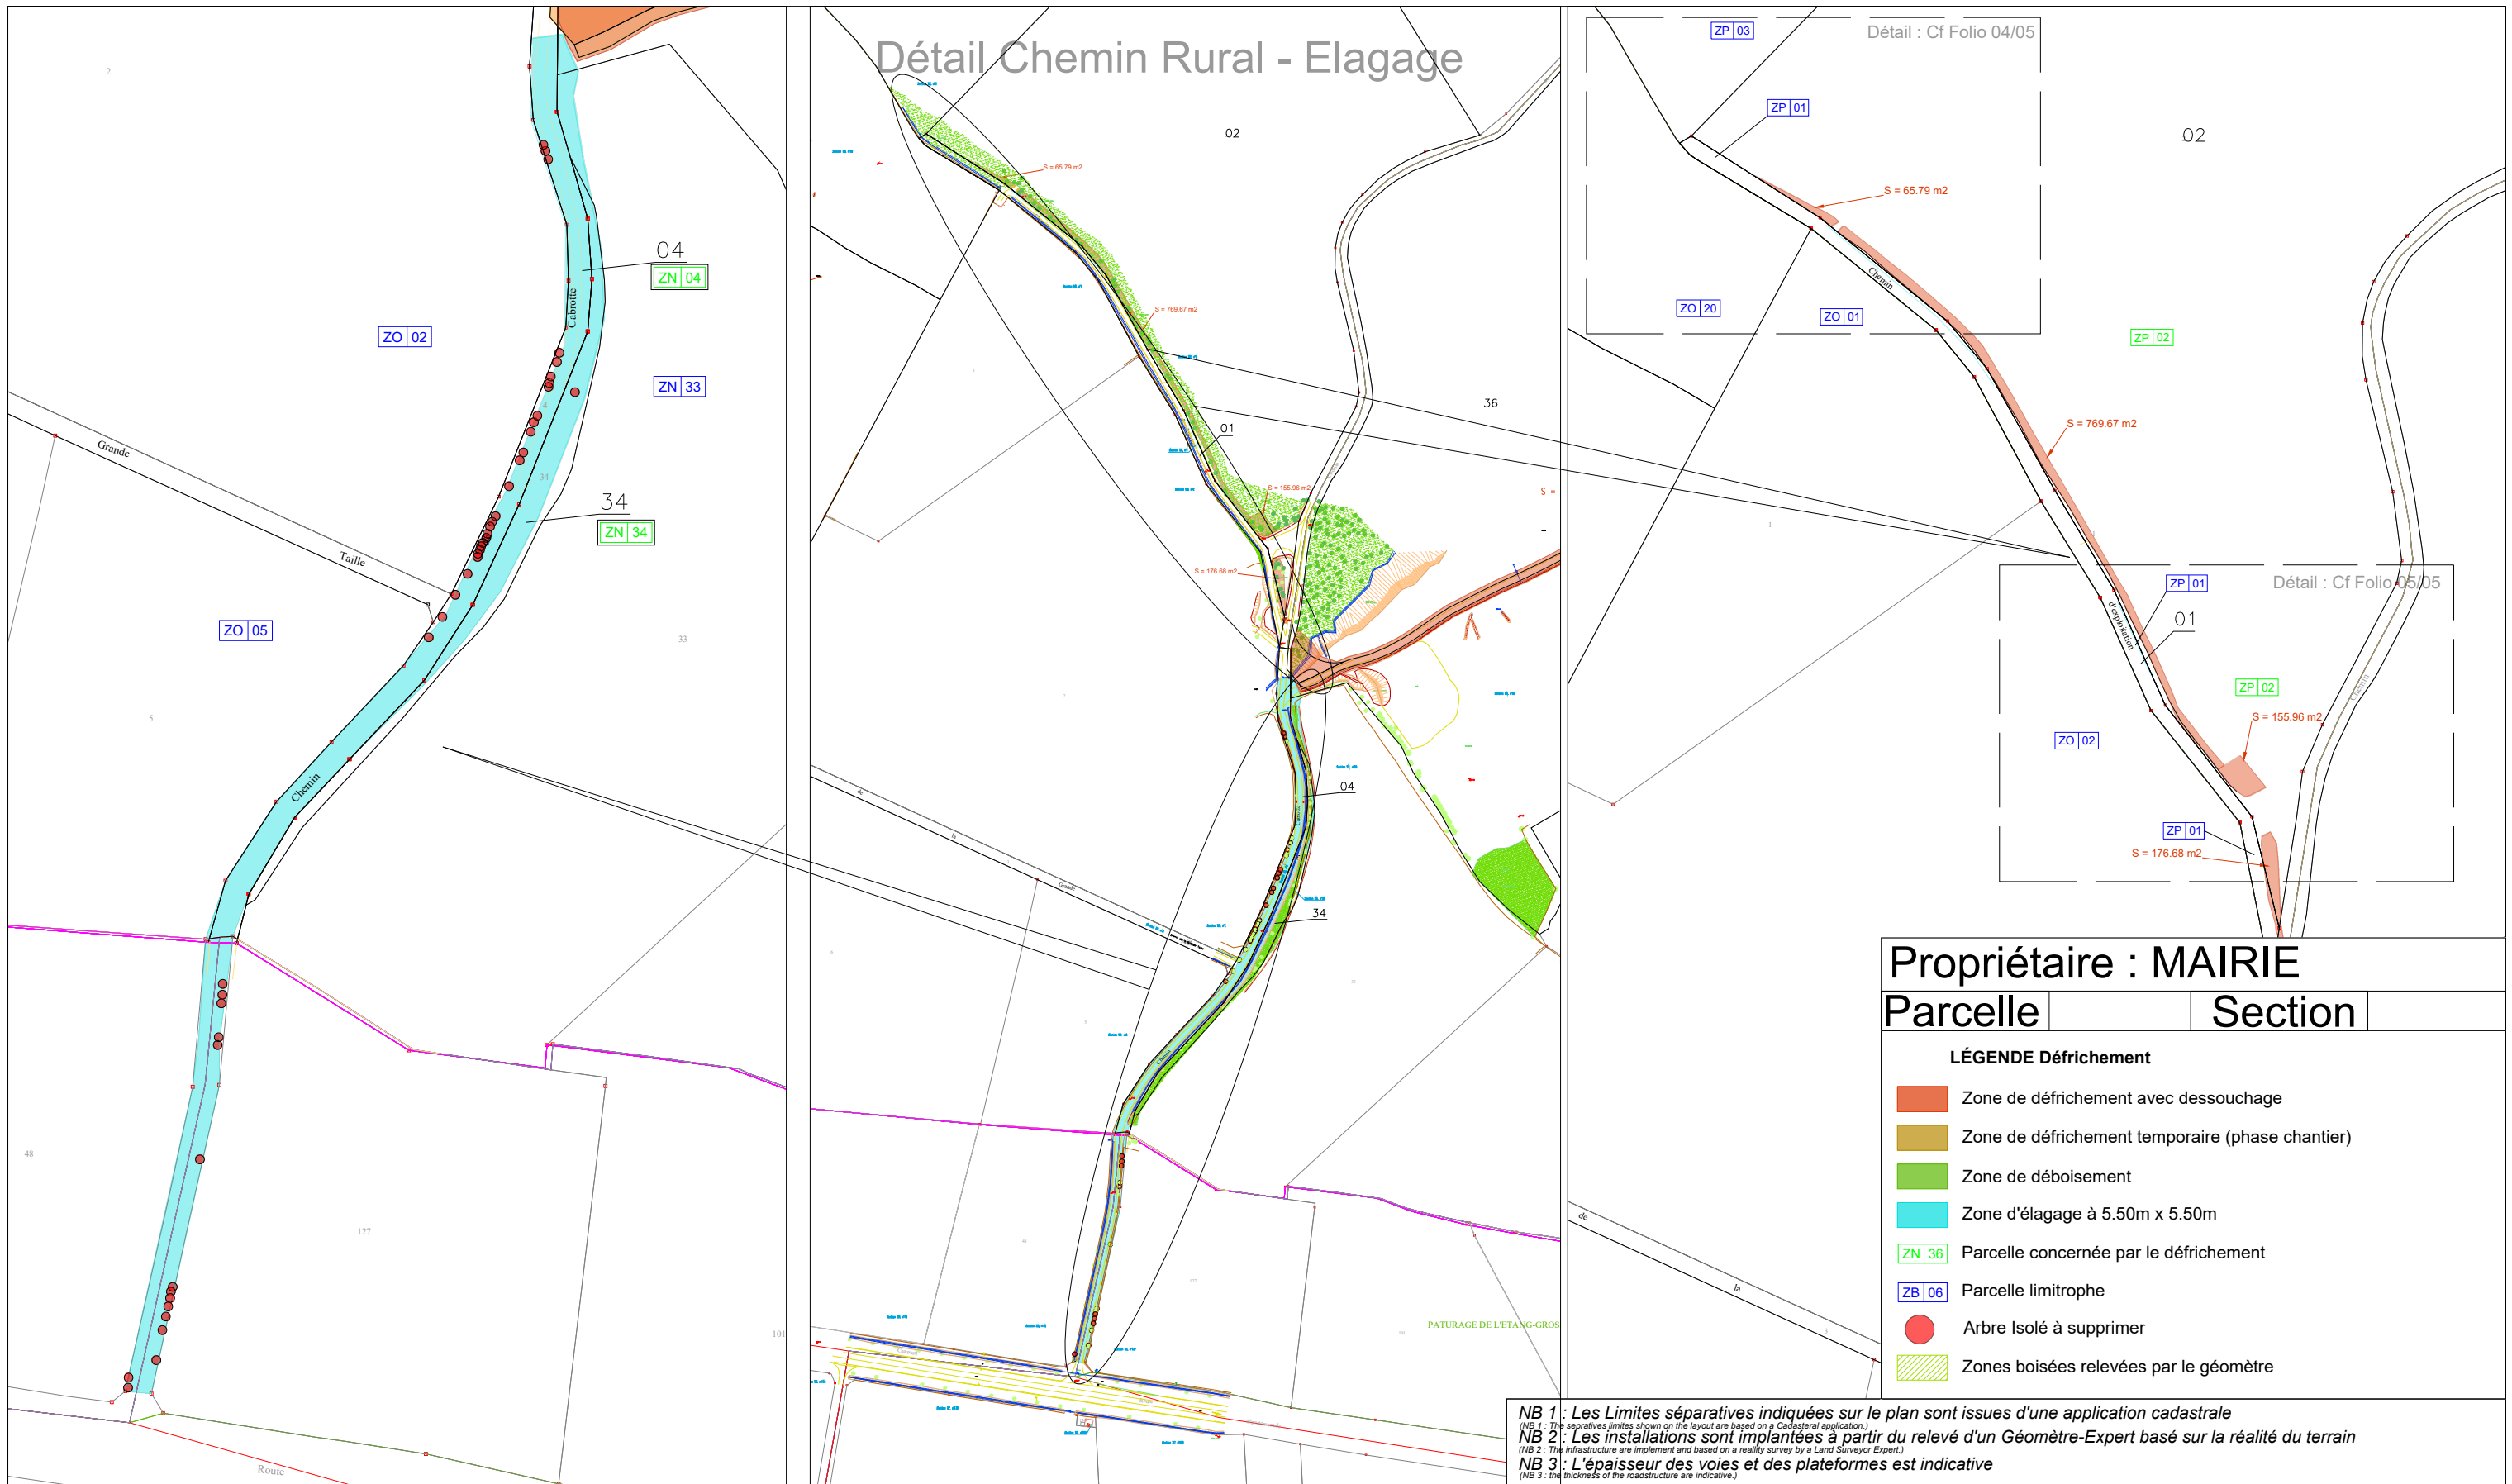

Propriétaire : MAIRIE

Parcelle Section

LÉGENDE Défrichement

- Zone de défrichement avec dessouchage
- Zone de défrichement temporaire (phase chantier)
- Zone de déboisement
- Zone d'élagage à 5.50m x 5.50m
- ZN 36 Parcelle concernée par le défrichement
- ZB 06 Parcelle limitrophe
- Arbre Isolé à supprimer
- Zones boisées relevées par le géomètre

NB 1 : Les Limites séparatives indiquées sur le plan sont issues d'une application cadastrale
 (NB 1 : The separatives limites shown on the layout are based on a Cadastral application.)
 NB 2 : Les installations sont implantées à partir du relevé d'un Géomètre-Expert basé sur la réalité du terrain
 (NB 2 : The infrastructure are implement and based on a reality survey by a Land Surveyor Expert.)
 NB 3 : L'épaisseur des voies et des plateformes est indicative
 (NB 3 : the thickness of the roadstructure are indicative.)

Projet:
(Project)
Parc éolien de Bransat

Sous-titre : CR1

Codification : 0304
(Codify)

Format : A3
(Format)

Folio : 04/05
(Folio)

Doc. constructeur : Vestas V150-HH125 SPCWRA01 Rev11B
(Manufacturer specifications)

Titre: PLAN DE DÉTAILS - Chemin Rural - Défrichement
(Title)


Indice (Revision)	Modification (Modification)	Dessiné le (Draw date)	Nom (Name)	Approb le (Approval date)	Nom (Name)
B0	Emission originale	25/06/22	BGU	25/06/22	SMY
B1	M à J Assainissement	03/11/2022	BGU	03/11/2022	SMY
.

Maître d'ouvrage :
(Project Owner)
Centrale de Production en Energie Renouvelable
DE BRANSAT

2, rue du Libre Echange
31500 Toulouse
Tel : 05 34 31 16 76
Fax : 05 34 31 63 76

Entrepreneur principal :
(Prime Contractor)
ABO WIND

2, rue du Libre Echange
31500 Toulouse
Tel : 05 34 31 16 76
Fax : 05 34 31 63 76

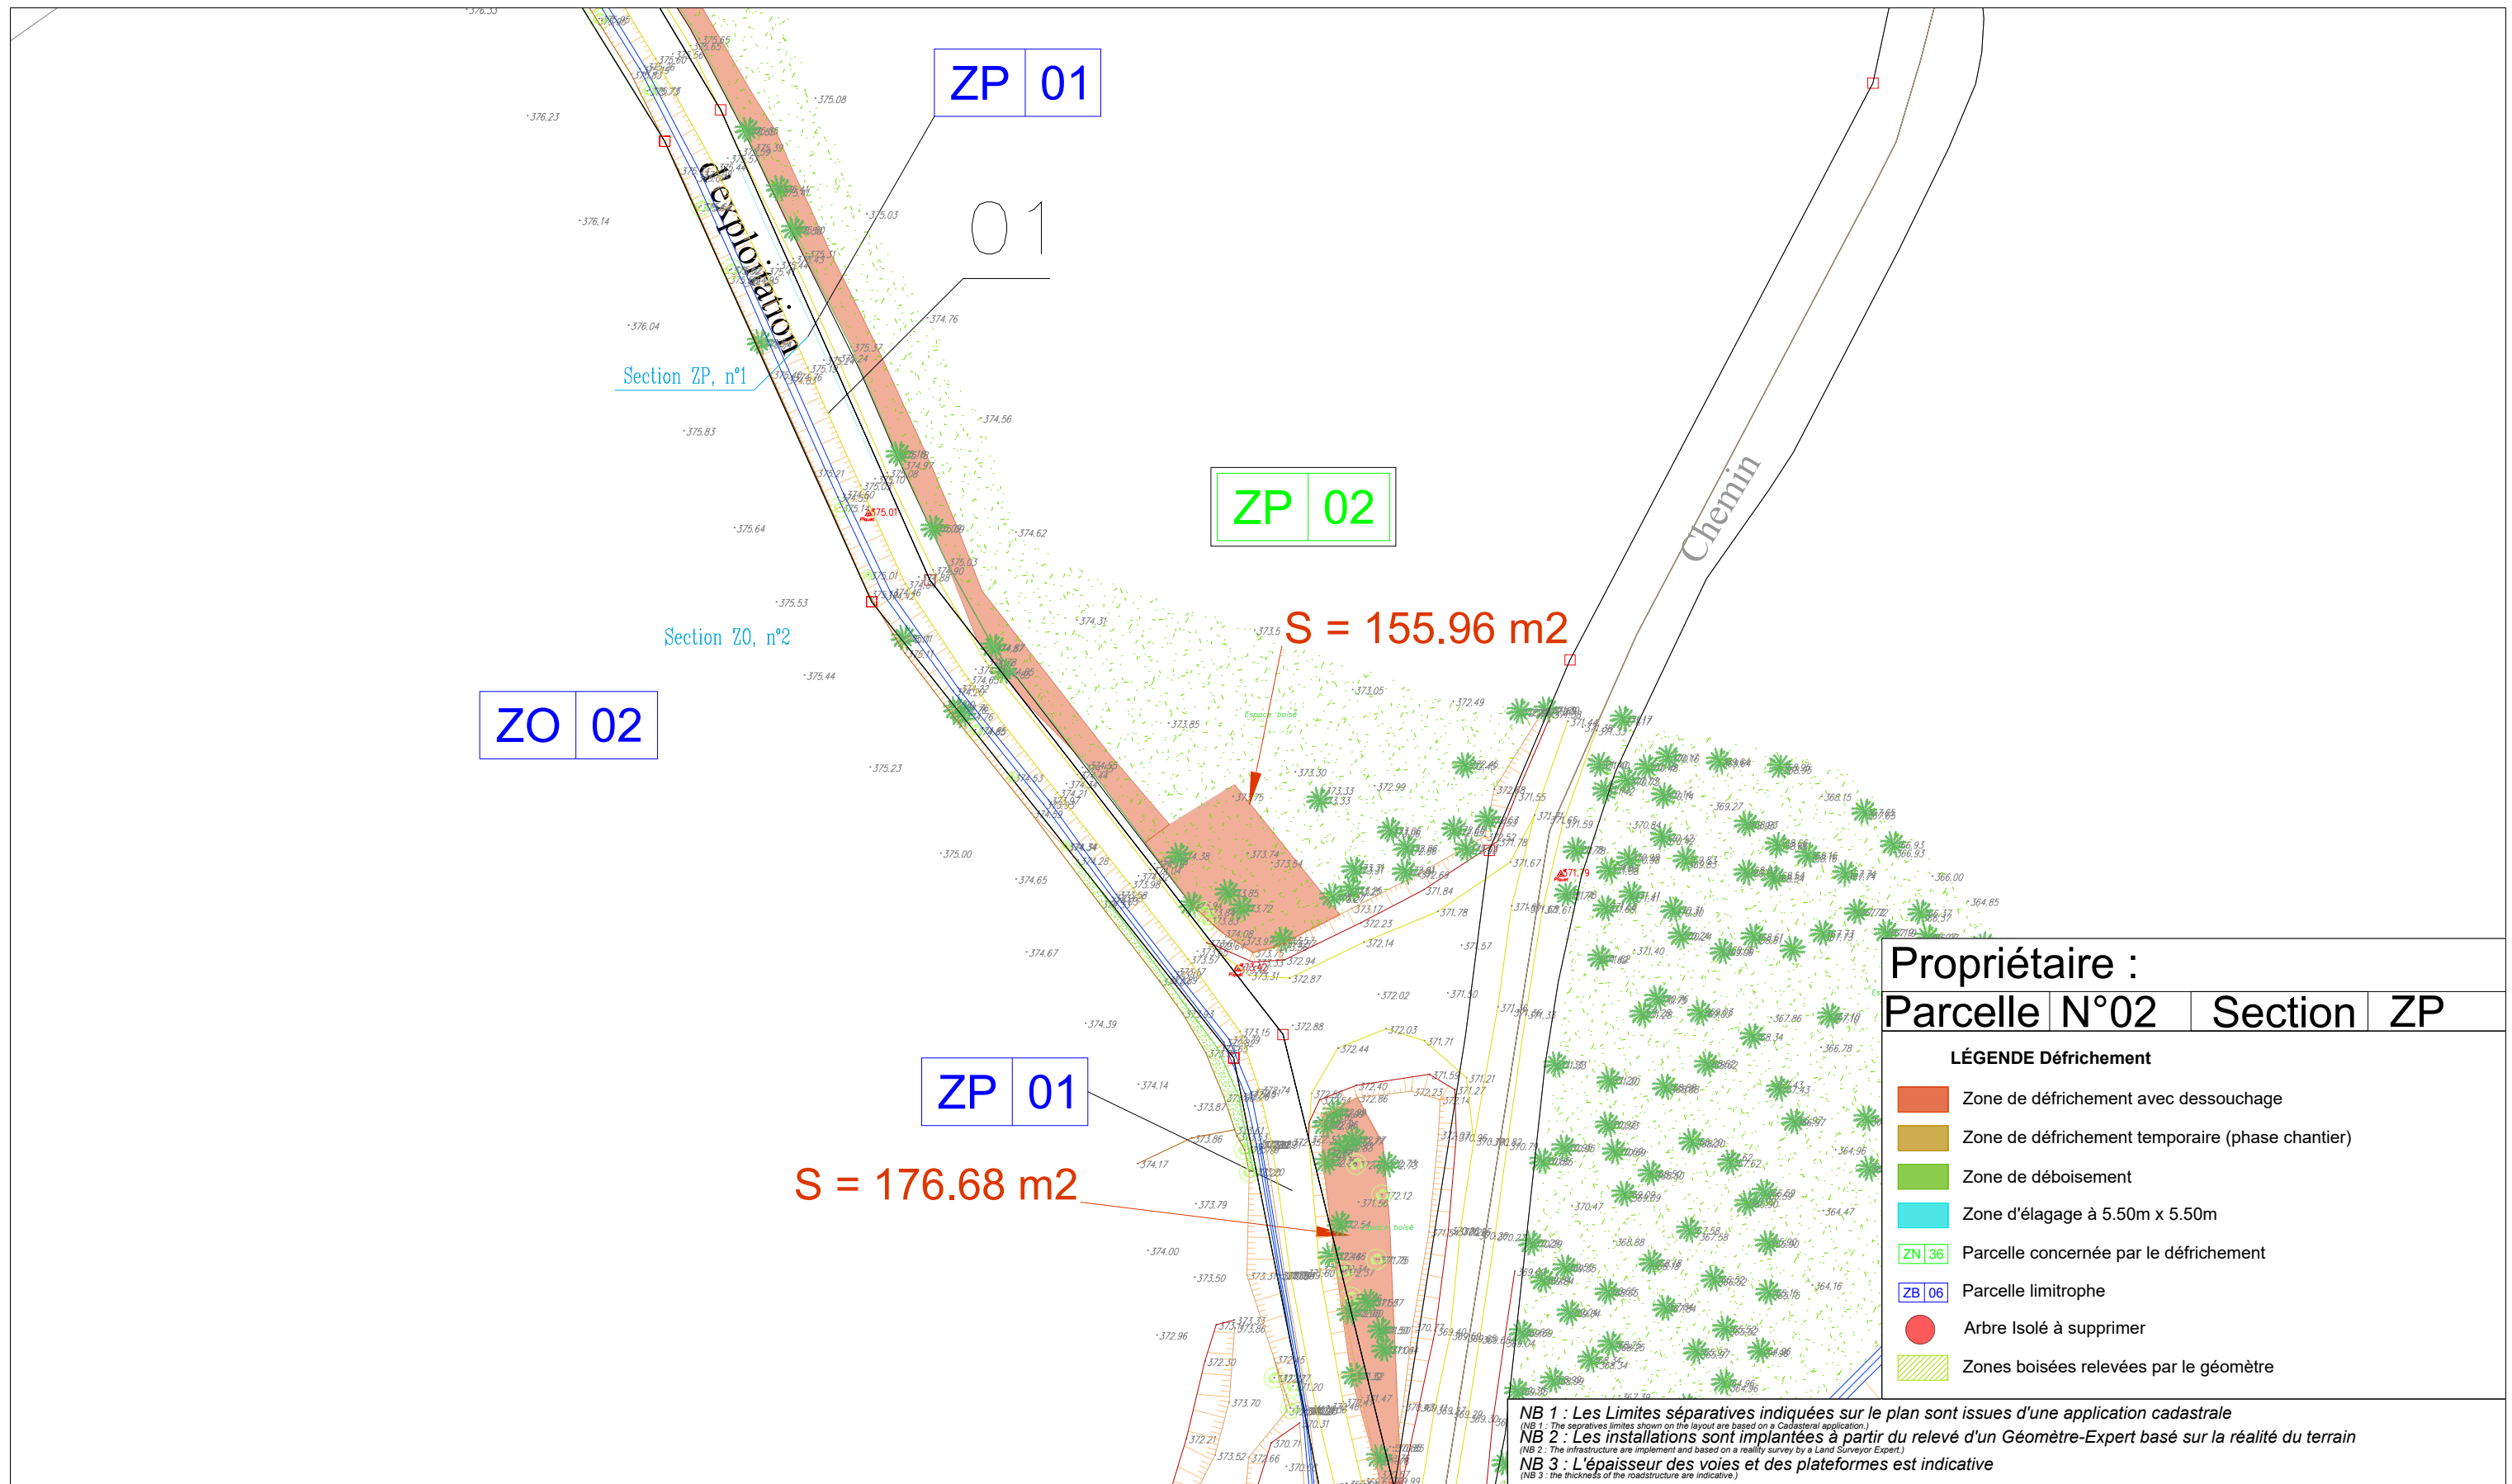

Projet:
(Project)
Parc éolien de Bransat

Sous-titre : PDL2
(Subtitle)

Codification : 0304
(Codify)

Format : A3
(Format)

Folio : 03/05
(Folio)

Doc. constructeur : Vestas V150-HH125 SPCWRA01 Rev11B
(Manufacturer specifications)

Phase : B - Dépôt DAE
(Project Phase)

Echelle : 1/600
(Scale)

Projection : LB93
(Geographic Coordinate System)



Titre:		PLAN DE DÉTAILS - PDL N°2 - Défrichement			
Indice	Modification	Dessiné le :	Nom	Approb le :	Nom
(Revision)	(Modification)	(Draw date)	(Name)	(Approval date)	(Name)
B0	Emission originale	25/06/22	BGU	25/06/22	SMY
B1	M à J Assainissement	03/11/2022	BGU	03/11/2022	SMY
.
.

Maître d'ouvrage :
(Project Owner)
Centrale de Production en Energie Renouvelable
DE BRANSAT

2, rue du Libre Echange
31500 Toulouse
Tel : 05 34 31 16 76
Fax : 05 34 31 63 76

Entrepreneur principal :
(Prime Contractor)
ABO WIND

2, rue du Libre Echange
31500 Toulouse
Tel : 05 34 31 16 76
Fax : 05 34 31 63 76

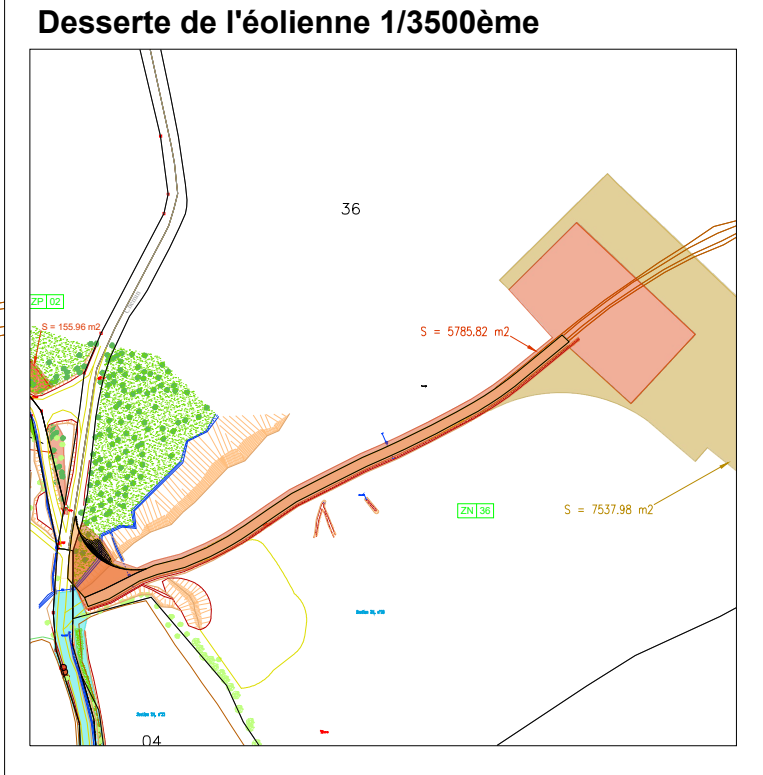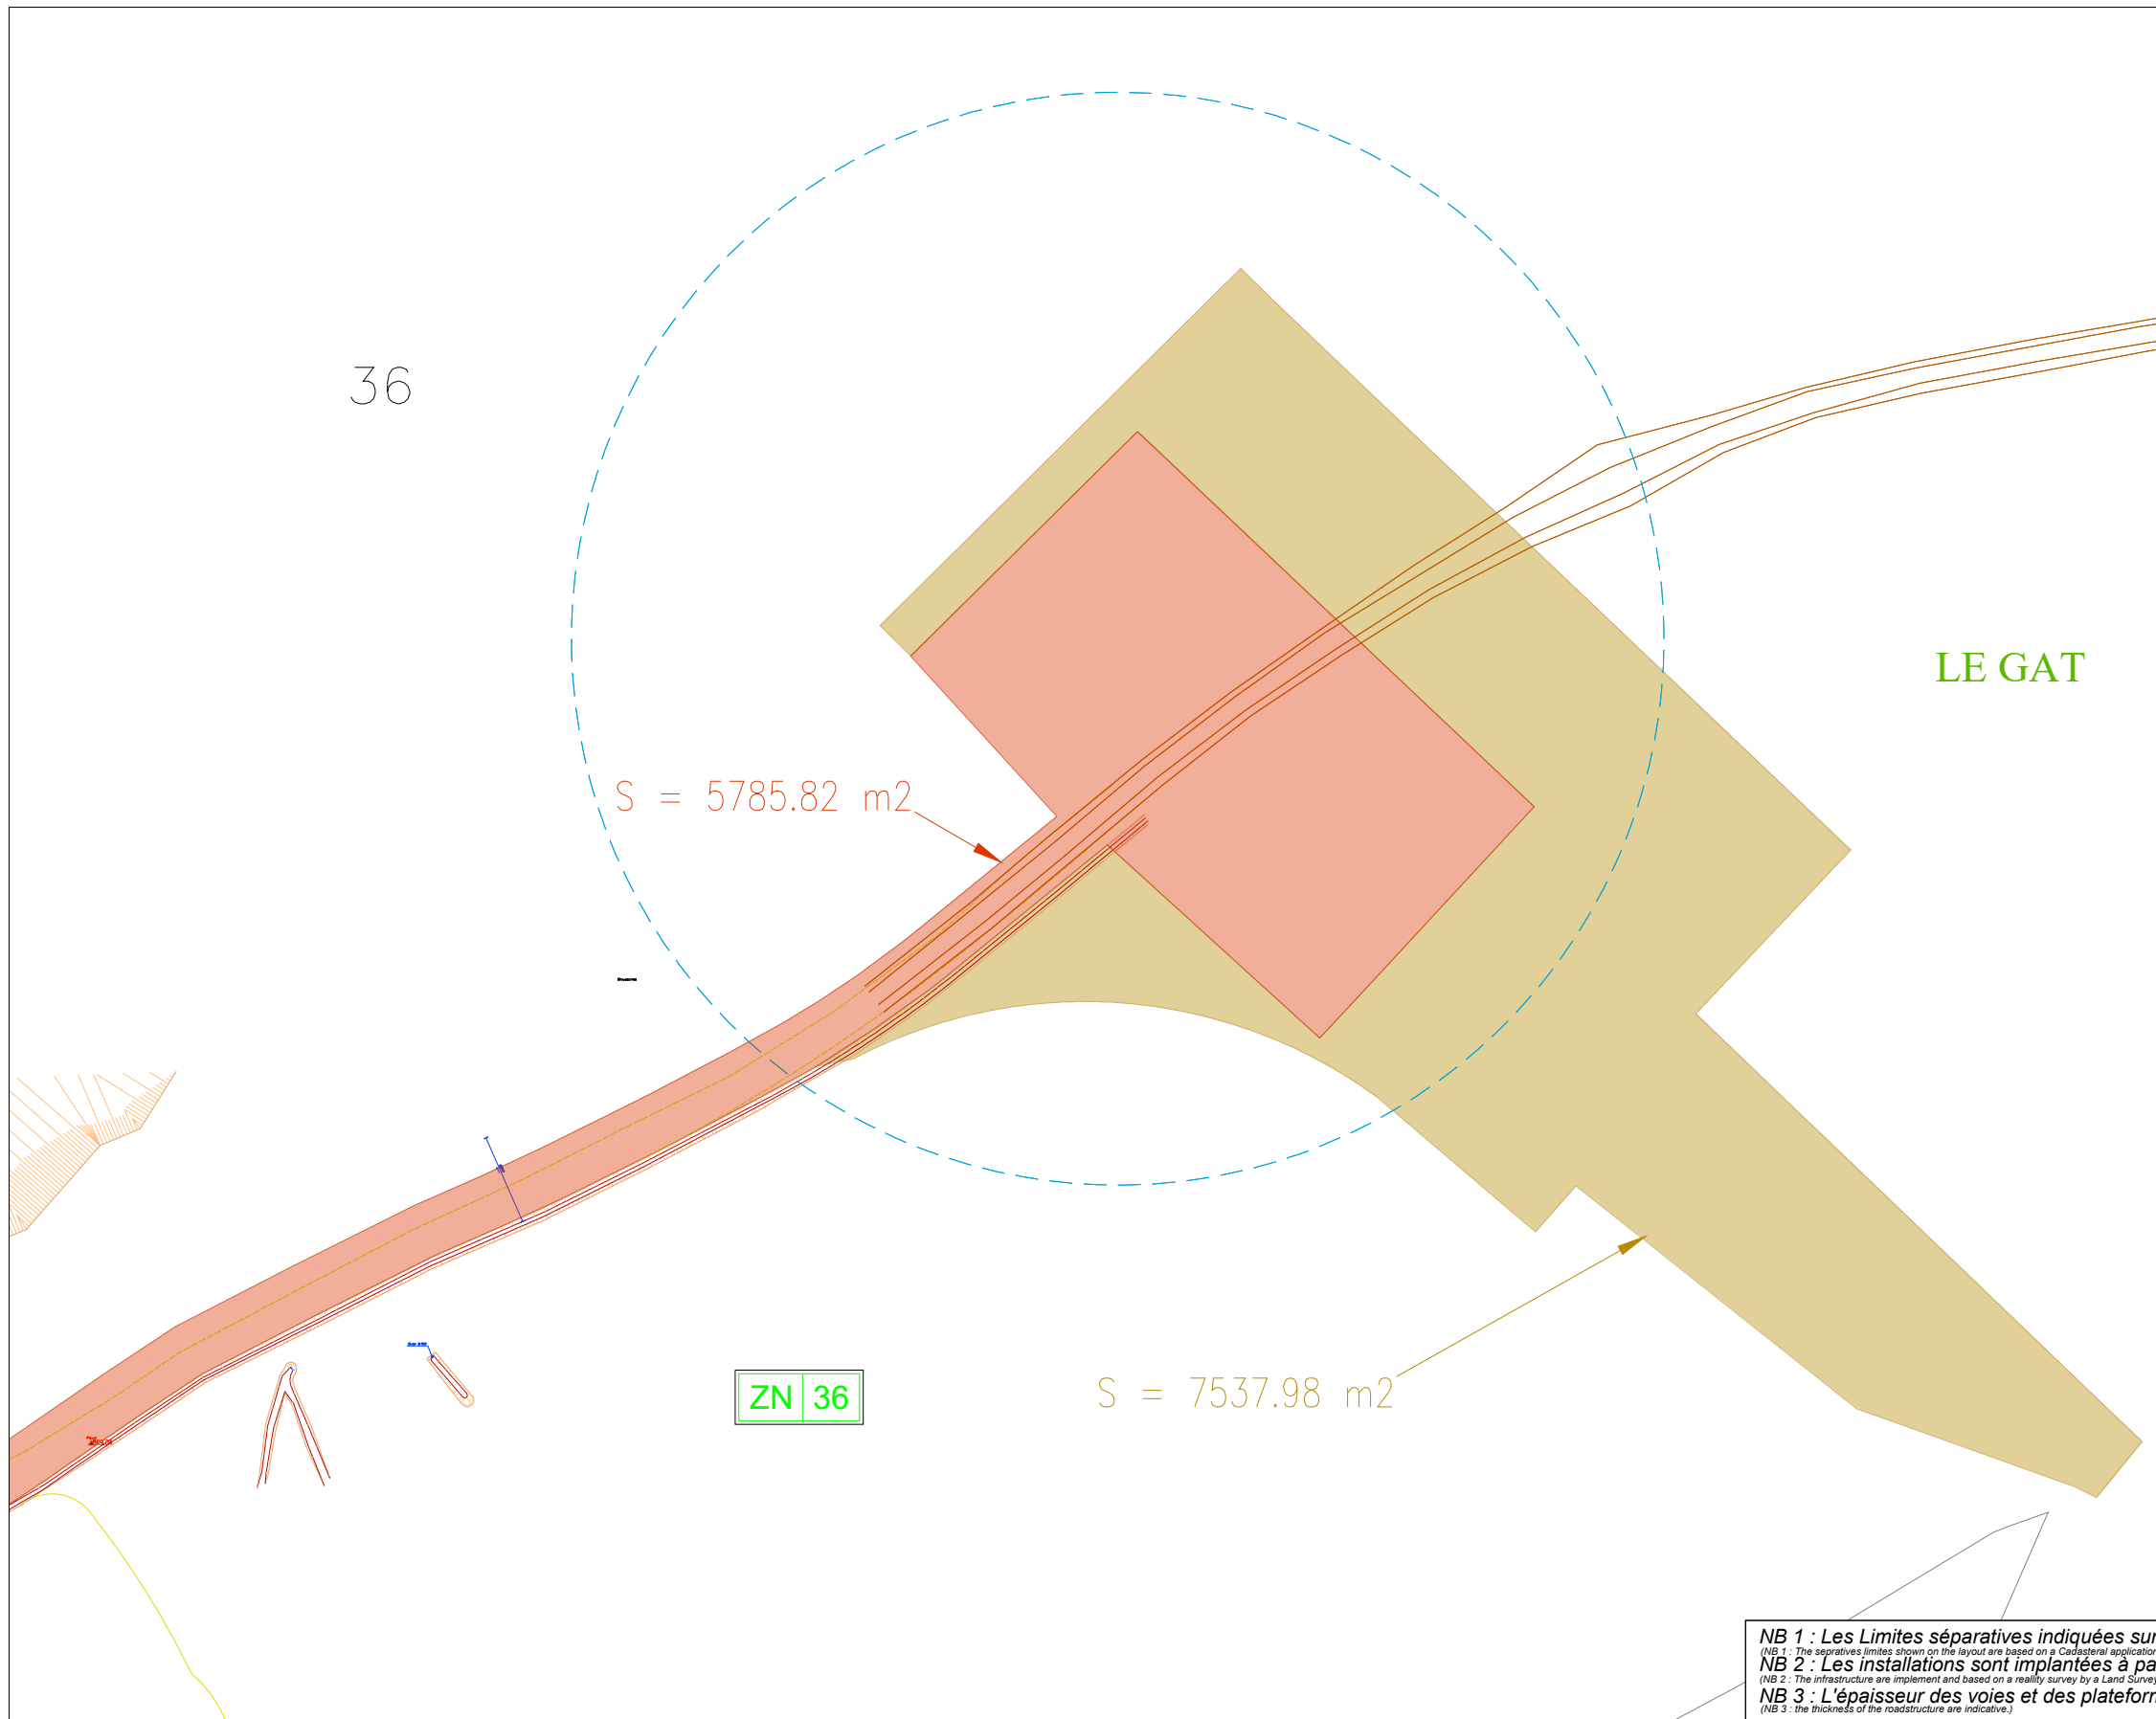

Propriétaire :
Parcelle N°36 Section ZN

LÉGENDE Défrichement

- Zone de défrichement avec dessouchage
- Zone de défrichement temporaire (phase chantier)
- Zone de déboisement
- Zone d'élagage à 5.50m x 5.50m
- ZN 36 Parcelle concernée par le défrichement
- ZB 06 Parcelle limitrophe
- Arbre Isolé à supprimer
- Zones boisées relevées par le géomètre

NB 1 : Les Limites séparatives indiquées sur le plan sont issues d'une application cadastrale
(NB 1 : The separatives limites shown on the layout are based on a Cadastral application.)

NB 2 : Les installations sont implantées à partir du relevé d'un Géomètre-Expert basé sur la réalité du terrain
(NB 2 : The infrastructure are implement and based on a reality survey by a Land Surveyor Expert.)

NB 3 : L'épaisseur des voies et des plateformes est indicative
(NB 3 : the thickness of the roadstructure are indicative.)

Projet:
(Project)
Parc éolien de Bransat

Sous-titre : 04
(Subtitle)

Codification : 0304
(Codify)

Format : A3
(Format)

Folio : 01/05
(Folio)

Doc. constructeur : Vestas V150-HH125 SPCWRA01 Rev11B
(Manufacturer specifications)

Titre:		PLAN DE DÉTAILS - Éoliennes E4 - défrichement			
Indice	Modification	Dessiné le :	Nom	Approb le :	Nom
(Revision)	(Modification)	(Draw date)	(Name)	(Approval date)	(Name)
B0	Emission originale	25/06/22	BGU	25/06/22	SMY
B1	M à J Assainissement	03/11/2022	BGU	03/11/2022	SMY
.

Maître d'ouvrage :
(Project Owner)
Centrale de Production en Energie Renouvelable
DE BRANSAT

2, rue du Libre Echange
31500 Toulouse
Tel : 05 34 31 16 76
Fax : 05 34 31 63 76

Entrepreneur principal :
(Prime Contractor)
ABO WIND

2, rue du Libre Echange
31500 Toulouse
Tel : 05 34 31 16 76
Fax : 05 34 31 63 76