

PLAN REGLEMENTAIRE AU 1/200^{ème} (PJ N°48)

Demande d'Autorisation Environnementale


Parc éolien de Puyvineux

Département : Charente-Maritime

Communes : Aigrefeuille d'Aunis, la Jarrie, Saint-Christophe

Maître d'ouvrage

Eoliennes d'Aunis 4 SAS

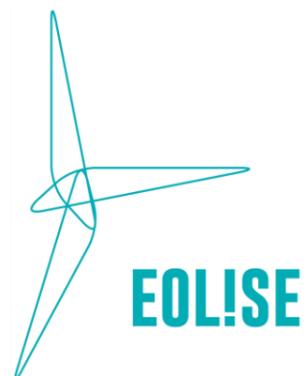

Réalisation et assemblage du Dossier de
Demande d'Autorisation Environnementale

Plan réglementaire au
1/1000^{ème} conformément à
la demande de dérogation

Eoliennes d'Aunis 4

Business Center – 4^e étage
3 avenue Gustave Eiffel – Téléport 1
86 360 Chasseneuil-du-Poitou

Préfecture de la Charente-Maritime
38 rue Raumur - CS 70 000
17 017 La Rochelle - cedex 1

Chasseneuil-du-Poitou, le 28 février 2022

Objet : Dossier de demande d'Autorisation Environnementale – demande de dérogation
Référence : Projet éolien de Puyvineux


Monsieur le Préfet,

Je soussigné Baptiste Wambre, directeur général délégué de la société Eoliennes d'Aunis 4, sollicite une dérogation concernant l'échelle du plan d'ensemble à joindre au dossier de demande d'autorisation environnementale du parc éolien de Puyvineux, situé sur La Jarrie, Saint-Christophe & Aigrefeuille d'Aunis.

En effet, l'article D.181-15-2 du code de l'environnement prévoit un plan d'ensemble à l'échelle 1/200, compte tenu des dimensions des installations les plans du présent dossier ont été réalisés à une échelle 1/1000, plus pertinente.

Vous remerciant par avance de l'attention que vous porterez à la présente, je vous prie d'agréer, Monsieur le Préfet, l'expression de mes salutations distinguées.

Baptiste Wambre
Directeur général délégué

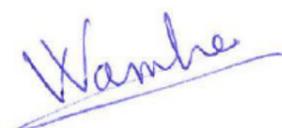

Eoliennes d'Aunis 4 au capital de 100 000 € - Business center 4^e - 3 av. G. Eiffel 86360 Chasseneuil-du-Poitou
Siret 877 725 986 000 13 au RCS de Poitiers – N° TVA FR FR 62 877 725 986 - APE 3511 Z


Projet éolien de Puyvineux

Plan d'implantation de l'éolienne E1

EOLIENNES D'AUNIS 4

LEGENDE

-  Eolienne : emprise du mât et du rotor
 -  Fondation et zone d'excavation
 -  Aire de grutage et chemin : aménagements définitifs
 -  Pan coupé et accès : aménagements temporaires
 -  Dimensions en mètres
 -  Limites communales
 -  Raccordement électrique
 -  Routes
 -  Chemin
 -  Bâtiment existant
- Occupation des sols(Corine Land Cover)**
-  Terres arables hors périmètre d'irrigation
 -  Tissu urbain discontinu
 -  Zone industrielle ou commerciale ou installation publique

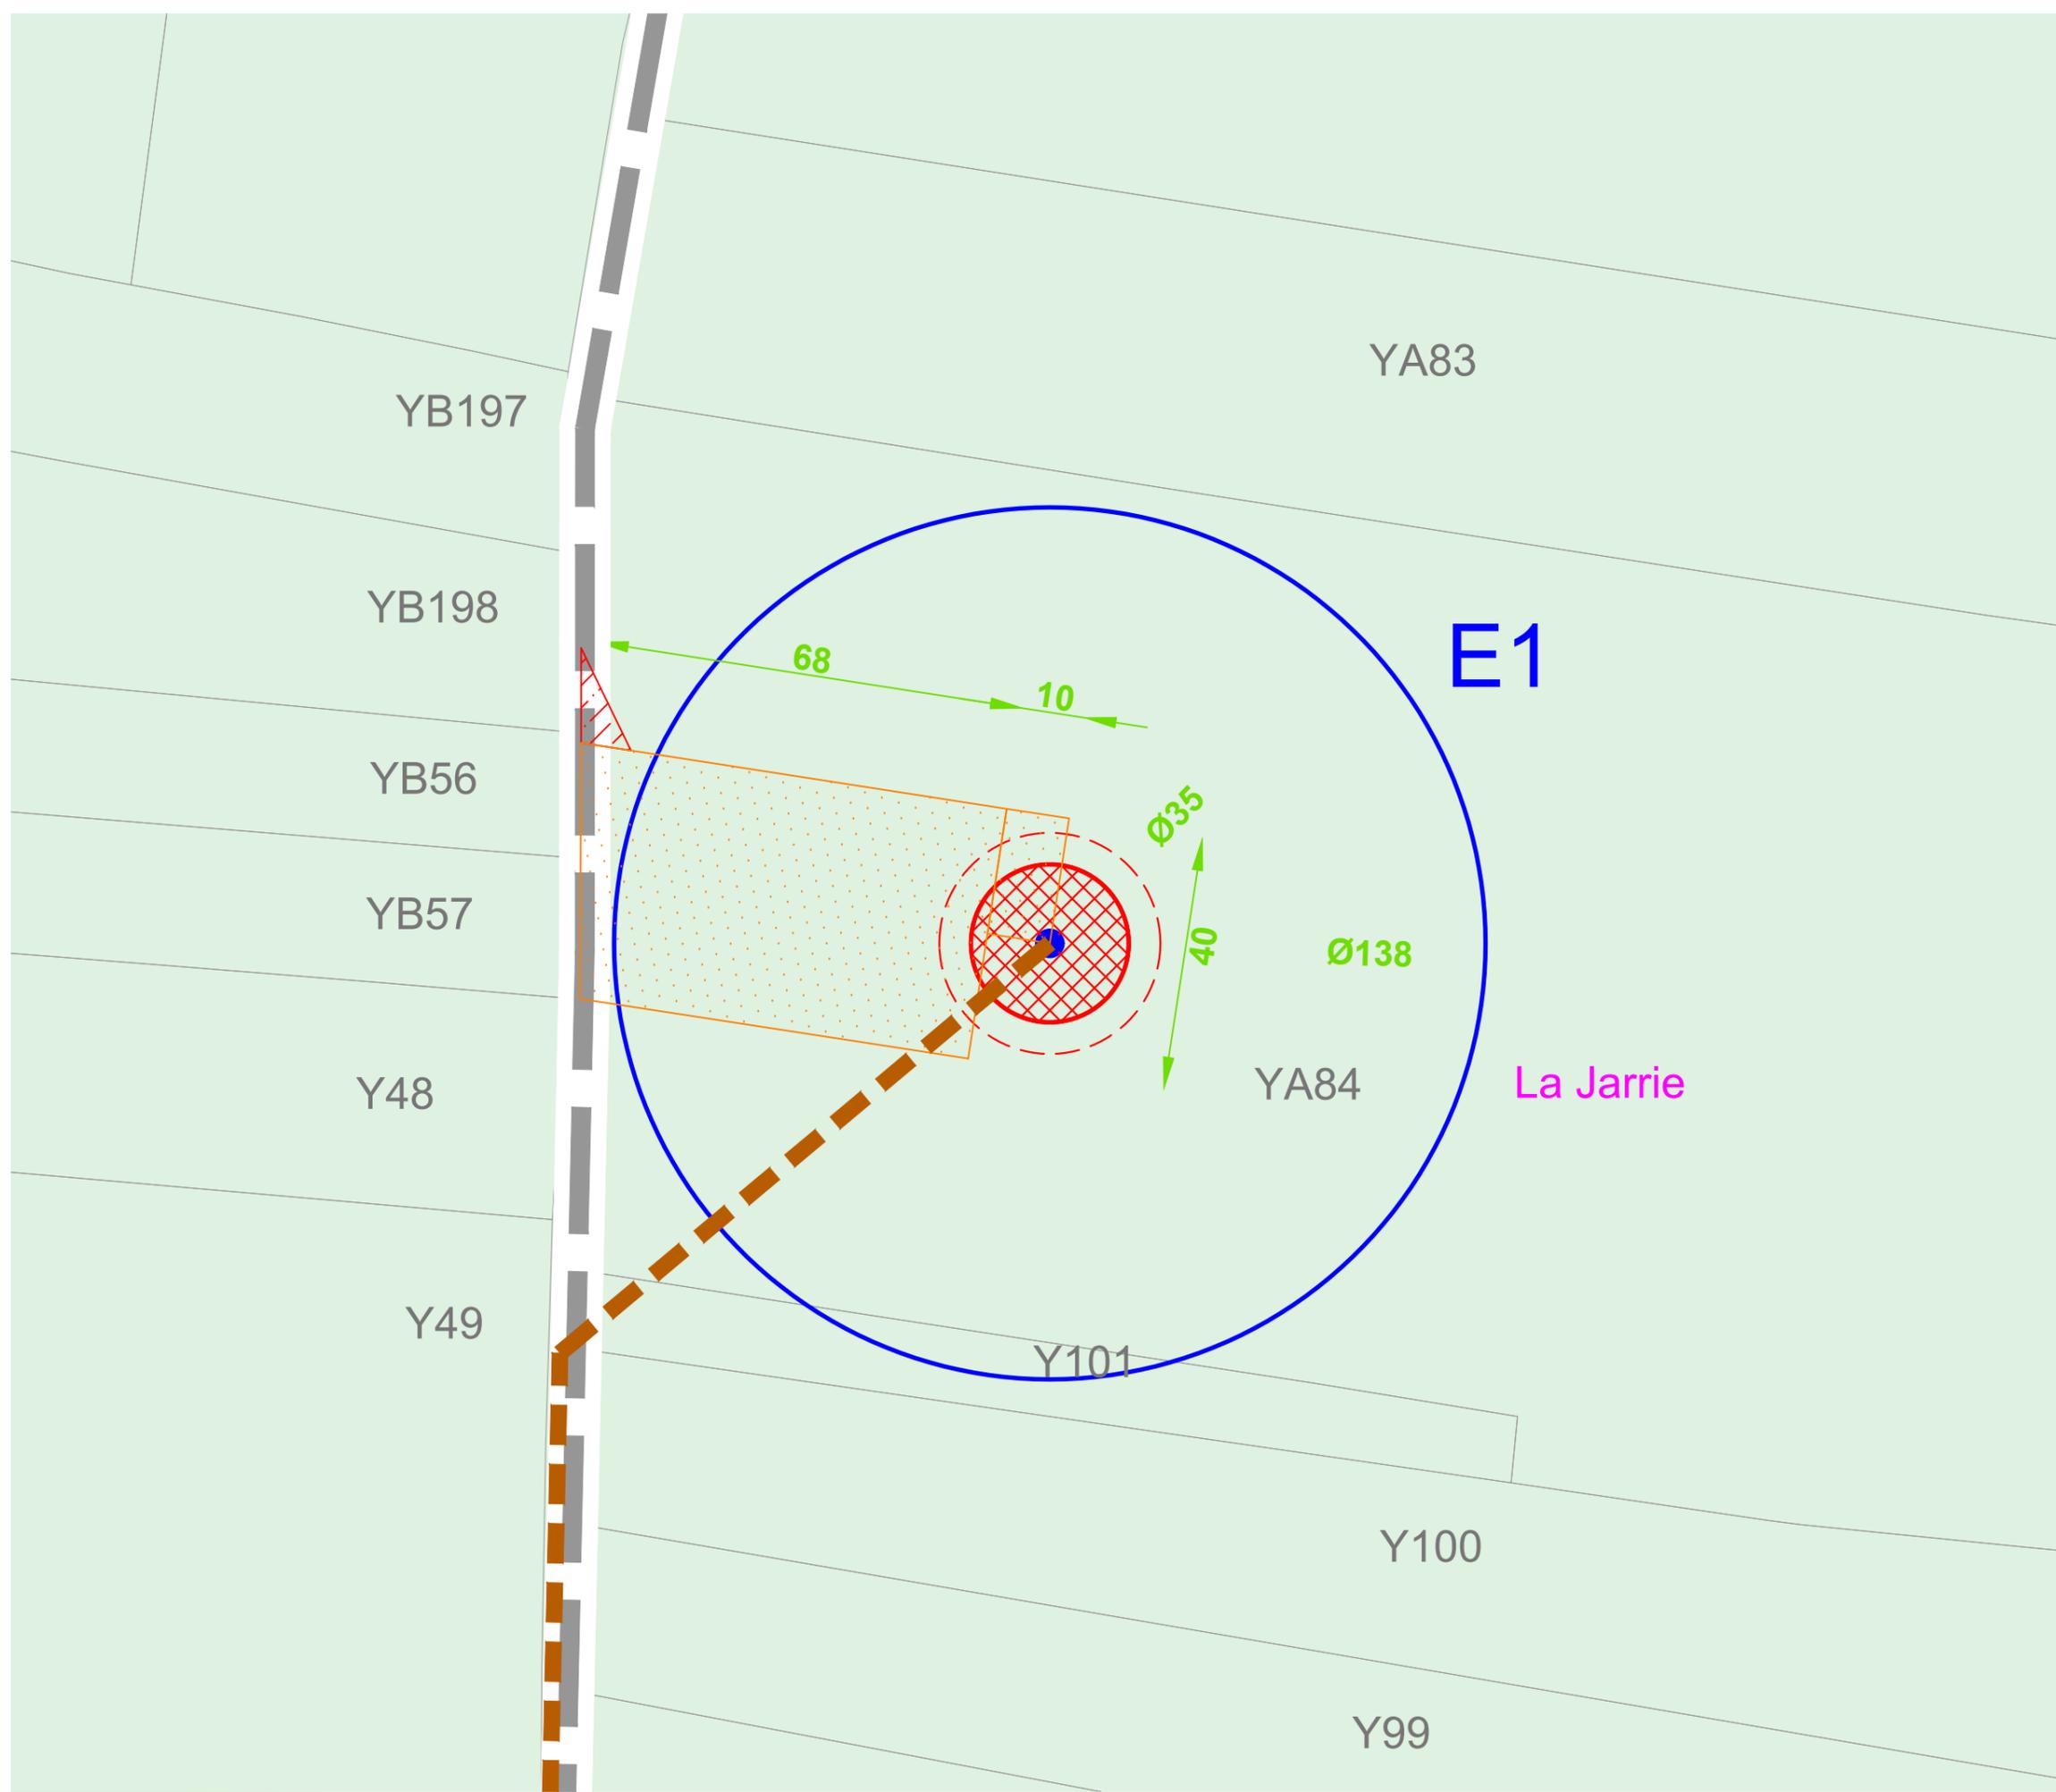

		Date:	Janvier 2023
		Echelle:	1/1000
		Plan:	PC6.E1


Projet éolien de Puyvineux

Plan d'implantation de l'éolienne E2

EOLIENNES D'AUNIS 4

LEGENDE

-  Eolienne : emprise du mât et du rotor
 -  Fondation et zone d'excavation
 -  Aire de grutage et chemin : aménagements définitifs
 -  Pan coupé et accès : aménagements temporaires
 -  Dimensions en mètres
 -  Limites communales
 -  Raccordement électrique
 -  Routes
 -  Chemin
 -  Bâtiment existant
- Occupation des sols(Corine Land Cover)**
-  Terres arables hors périmètre d'irrigation
 -  Tissu urbain discontinu
 -  Zone industrielle ou commerciale ou installation publique

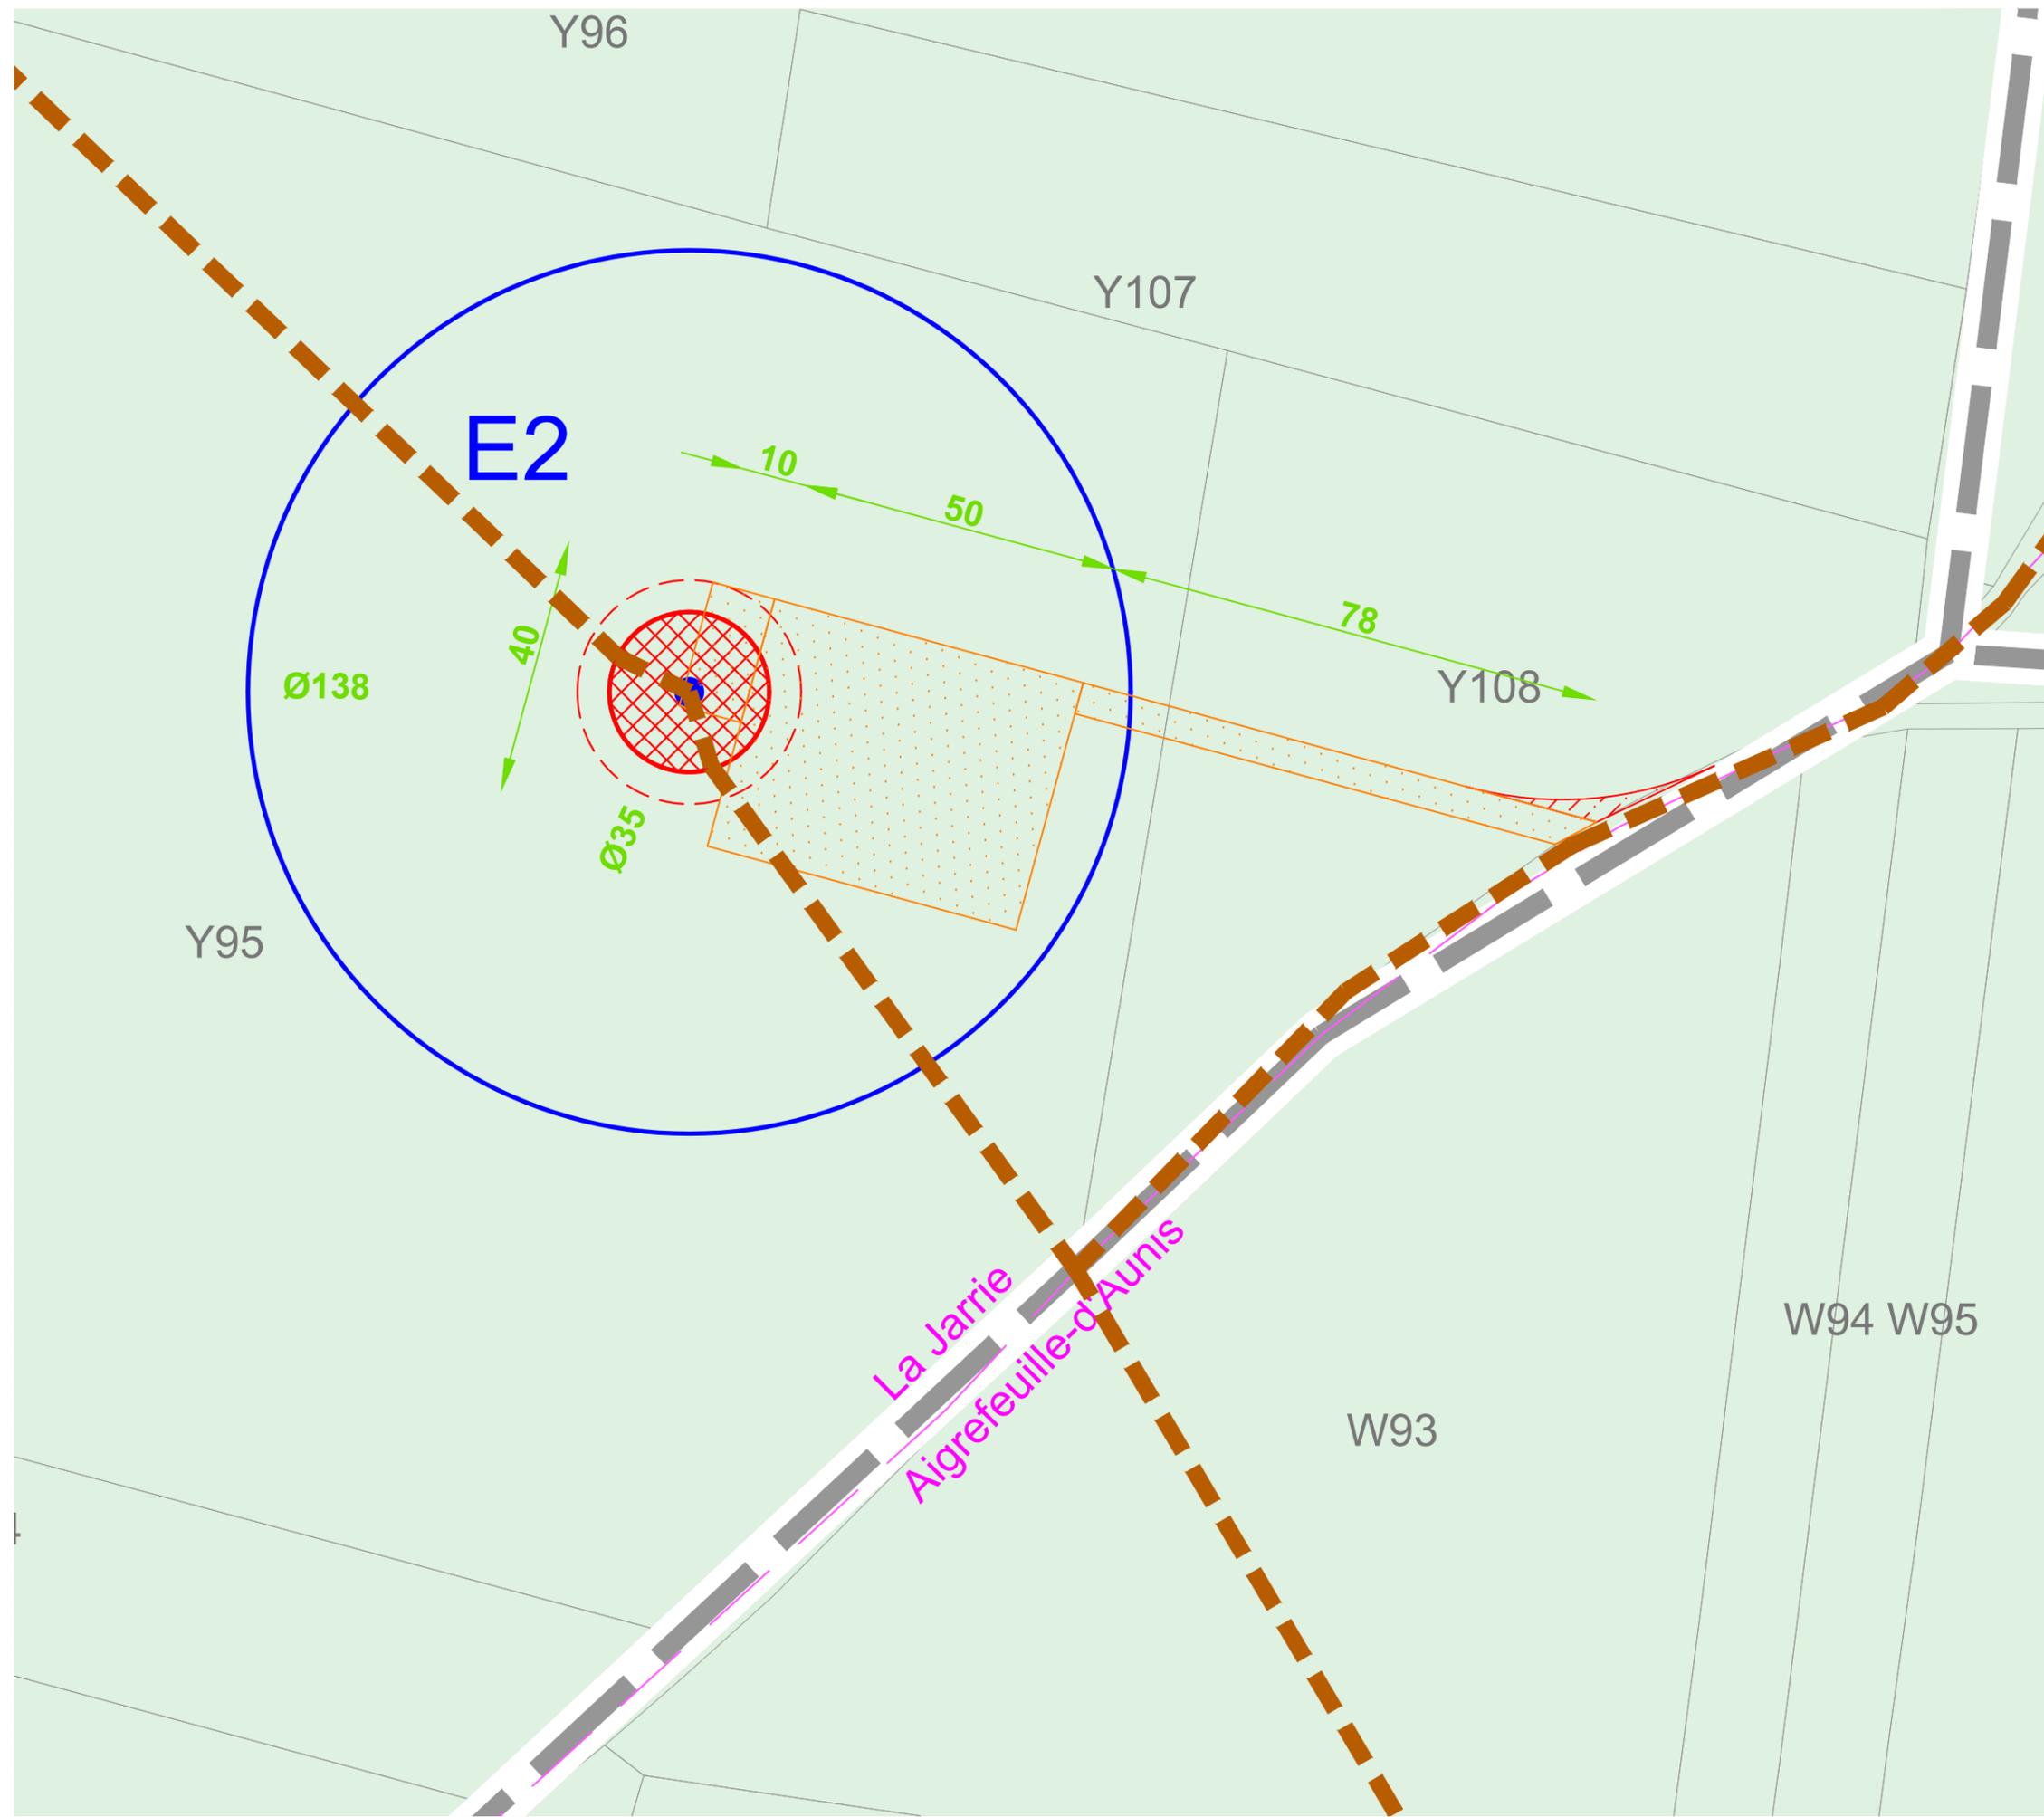

Date:	Janvier 2023
Echelle:	1/1000
Plan:	PC6.E2


Projet éolien de Puyvineux

Plan d'implantation de l'éolienne E3

EOLIENNES D'AUNIS 4

LEGENDE

-  Eolienne : emprise du mât et du rotor
 -  Fondation et zone d'excavation
 -  Aire de grutage et chemin : aménagements définitifs
 -  Pan coupé et accès : aménagements temporaires
 -  Dimensions en mètres
 -  Limites communales
 -  Raccordement électrique
 -  Routes
 -  Chemin
 -  Bâtiment existant
- Occupation des sols(Corine Land Cover)**
-  Terres arables hors périmètre d'irrigation
 -  Tissu urbain discontinu
 -  Zone industrielle ou commerciale ou installation publique

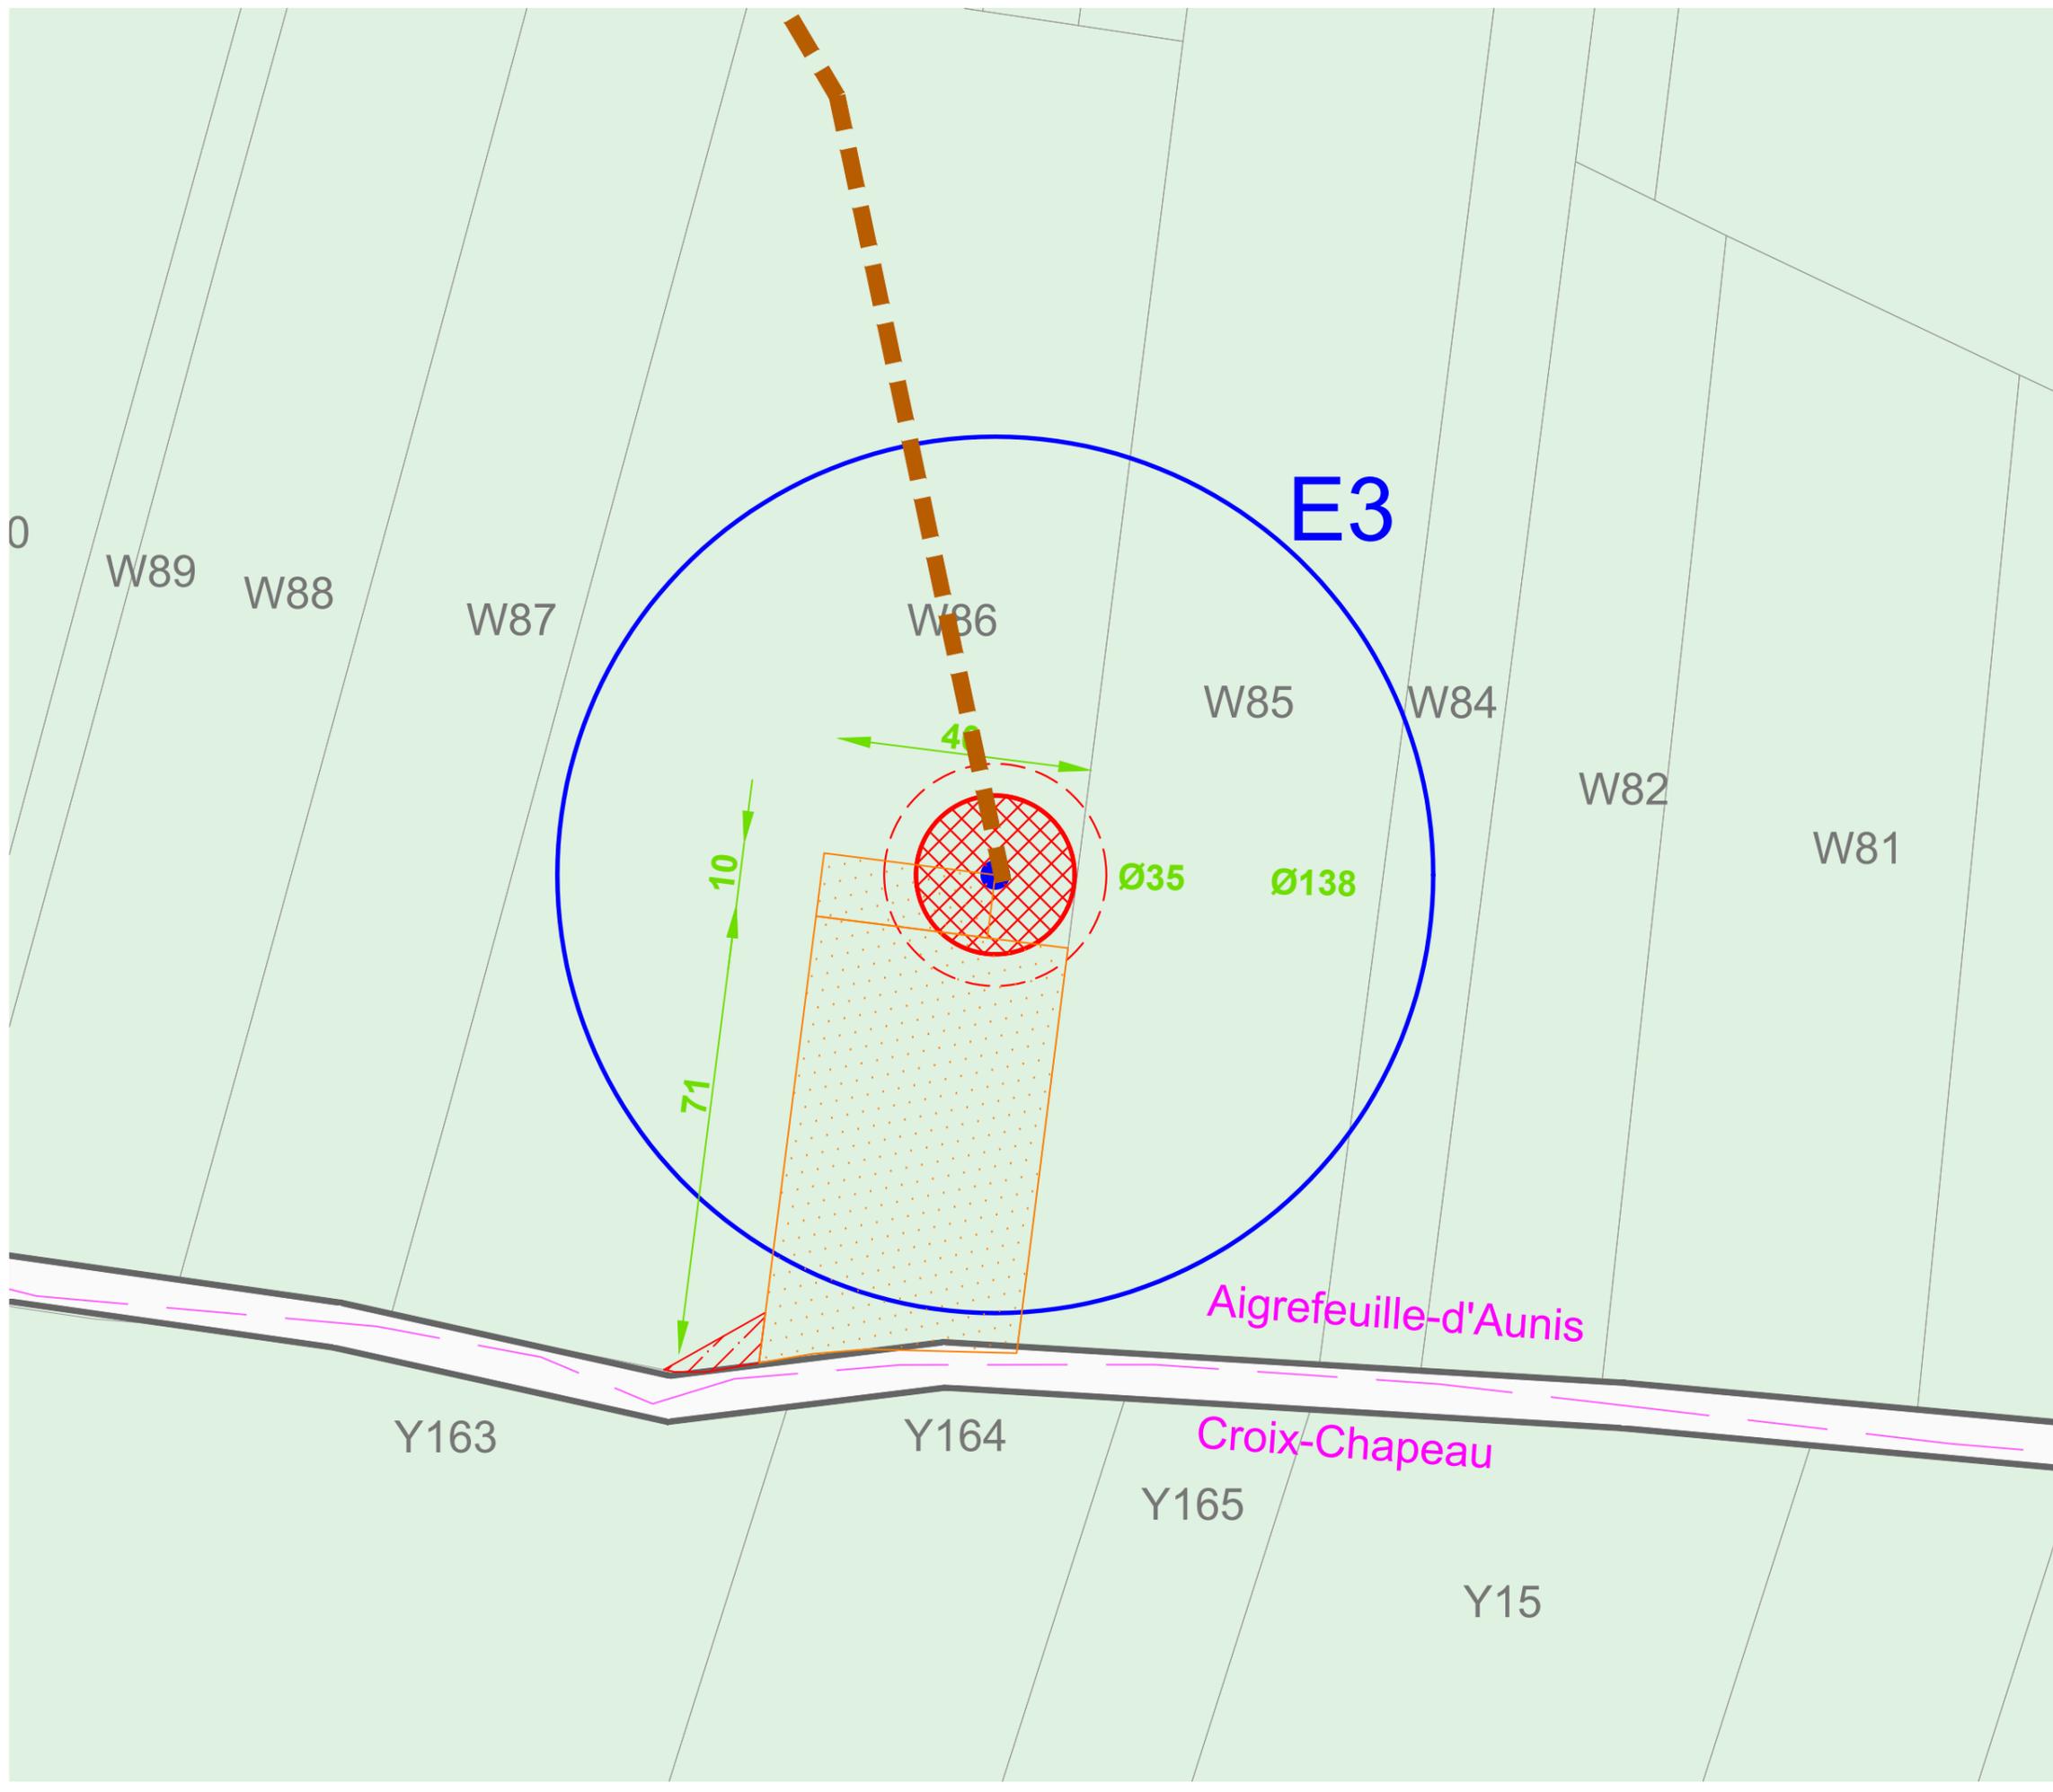

Date:	Janvier 2023
Echelle:	1/1000
Plan:	PC6.E3


Projet éolien de Puyvineux

Plan d'implantation de l'éolienne E4

EOLIENNES D'AUNIS 4

LEGENDE

-  Eolienne : emprise du mât et du rotor
 -  Fondation et zone d'excavation
 -  Aire de grutage et chemin : aménagements définitifs
 -  Pan coupé et accès : aménagements temporaires
 -  Dimensions en mètres
 -  Limites communales
 -  Raccordement électrique
 -  Routes
 -  Chemin
 -  Bâtiment existant
- Occupation des sols (Corine Land Cover)**
-  Terres arables hors périmètre d'irrigation
 -  Tissu urbain discontinu
 -  Zone industrielle ou commerciale ou installation publique

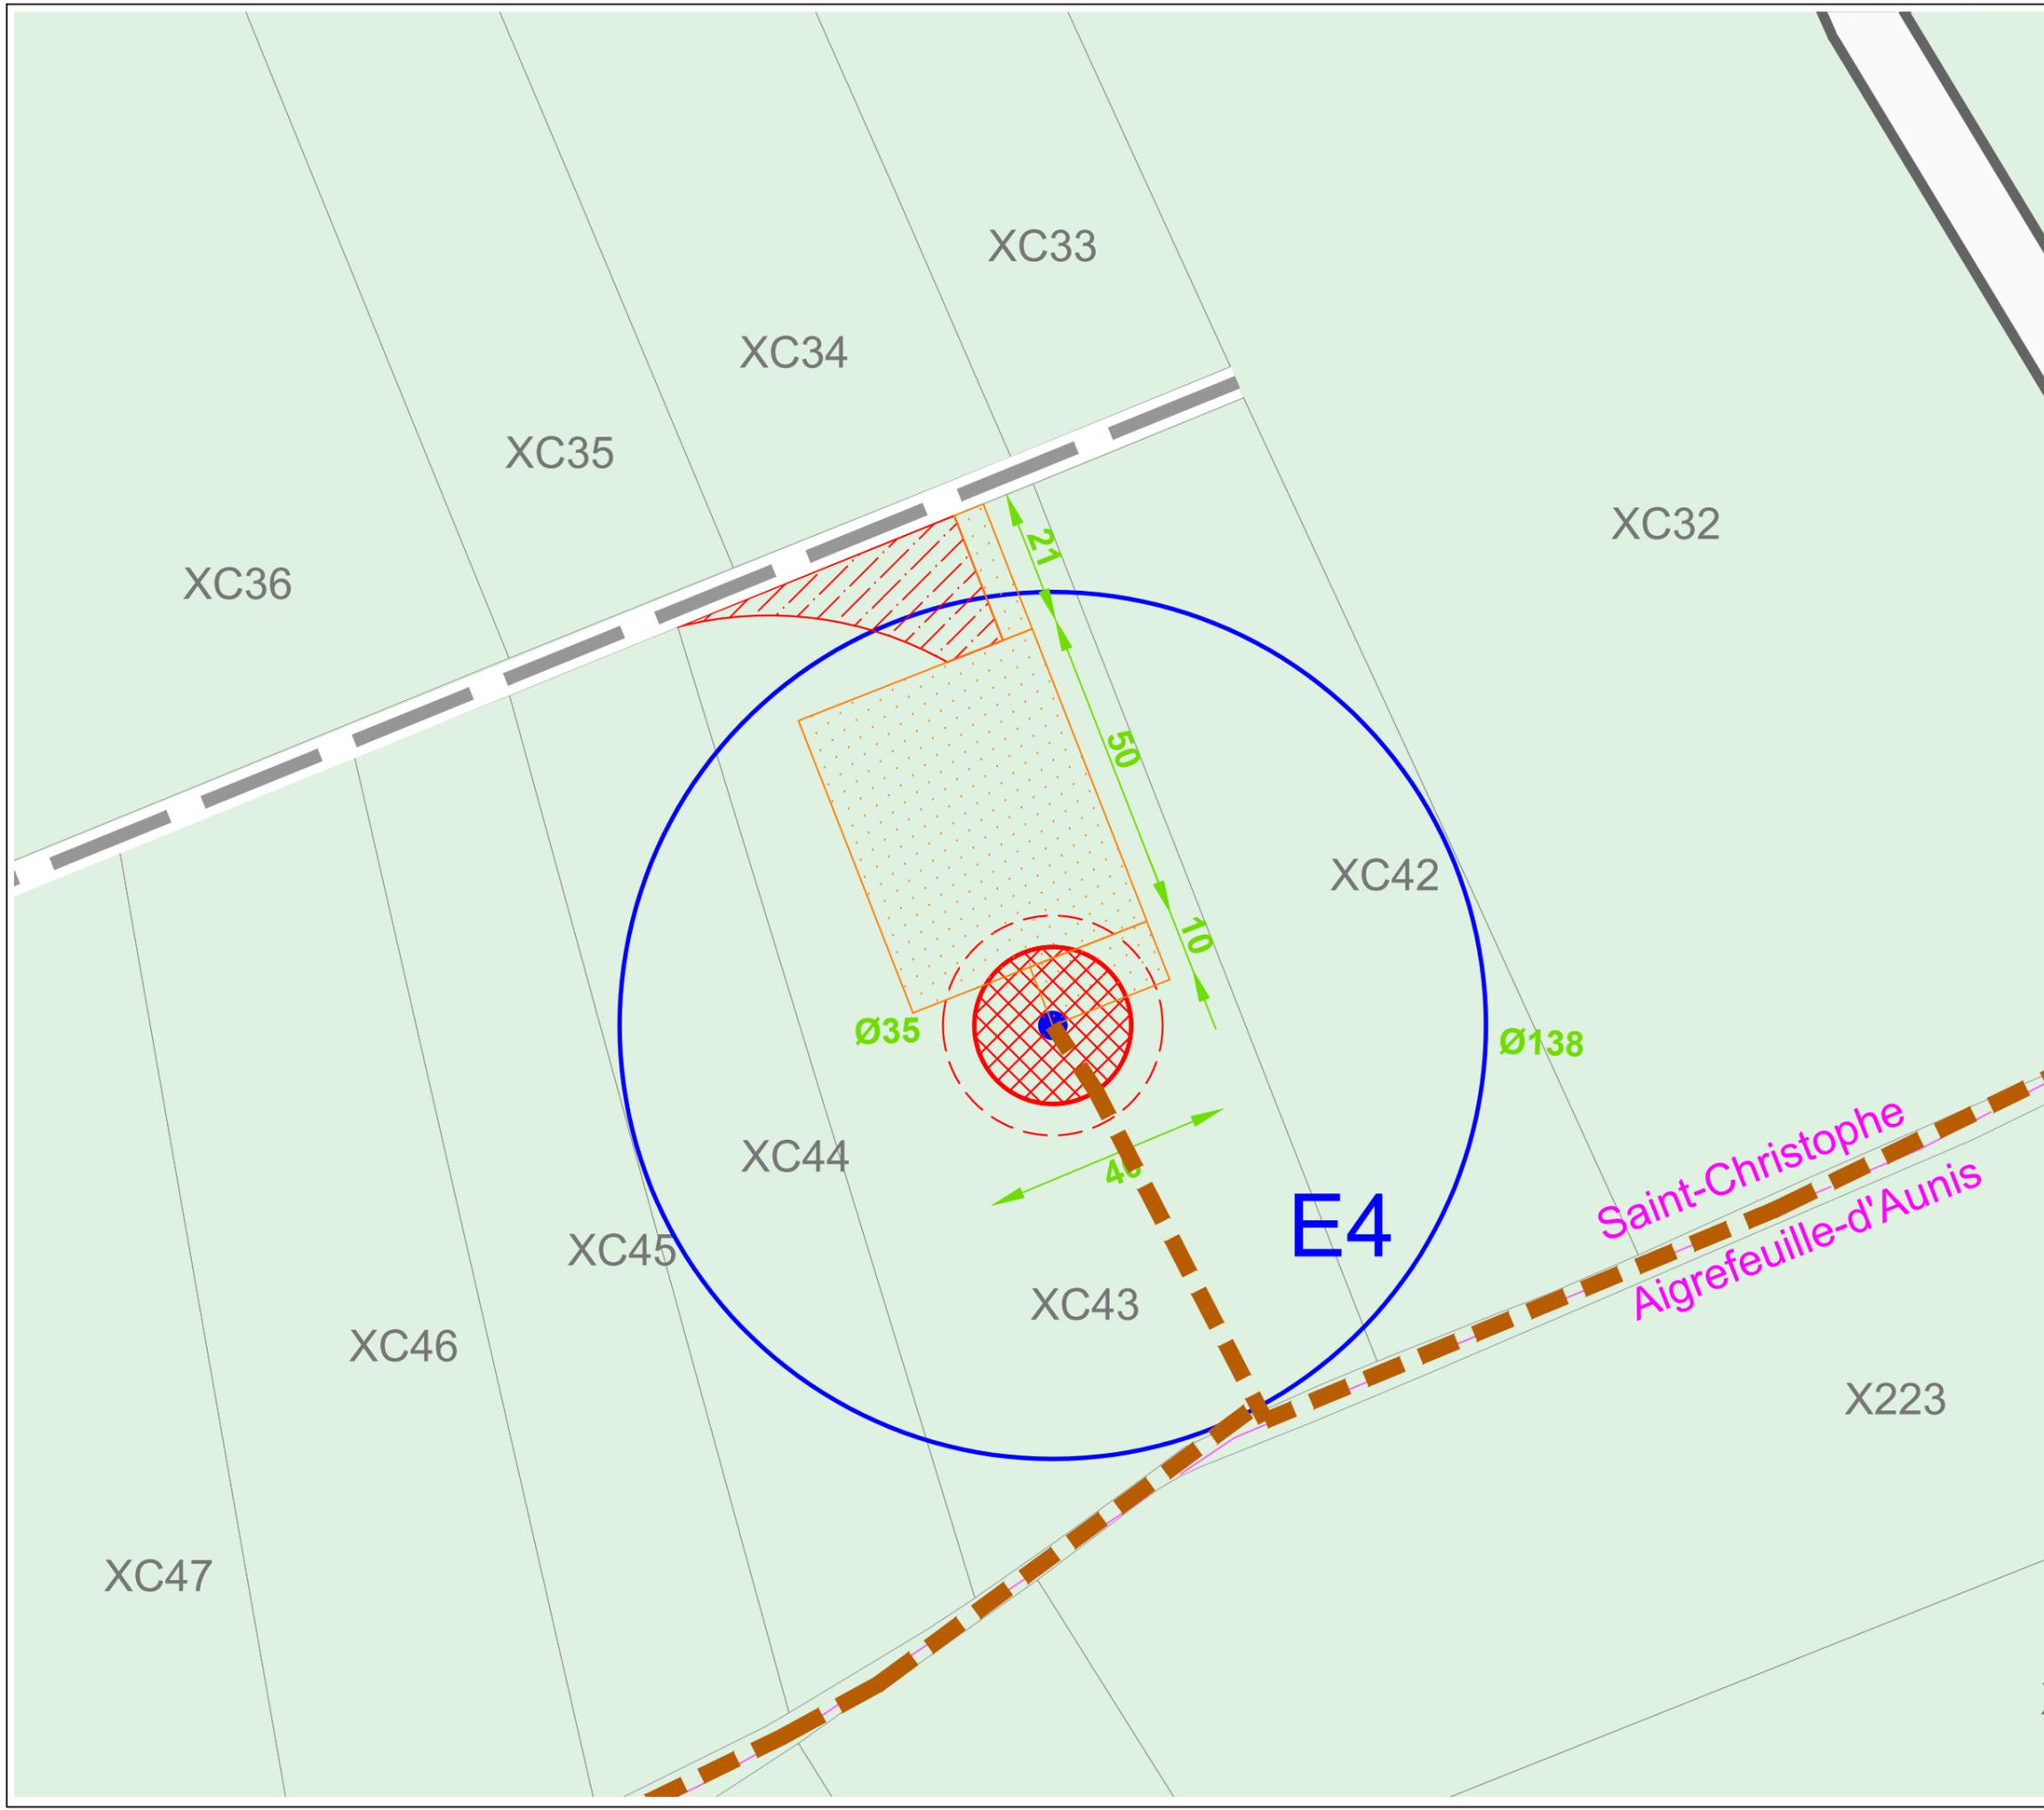

Date:	Janvier 2023
Echelle:	1/1000
Plan:	PC6.E4


Projet éolien de Puyvineux

Plan d'implantation de l'éolienne E5

EOLIENNES D'AUNIS 4

LEGENDE

-  Eolienne : emprise du mât et du rotor
 -  Fondation et zone d'excavation
 -  Aire de grutage et chemin : aménagements définitifs
 -  Pan coupé et accès : aménagements temporaires
 -  Dimensions en mètres
 -  Limites communales
 -  Raccordement électrique
 -  Routes
 -  Chemin
 -  Bâtiment existant
- Occupation des sols (Corine Land Cover)**
-  Terres arables hors périmètre d'irrigation
 -  Tissu urbain discontinu
 -  Zone industrielle ou commerciale ou installation publique

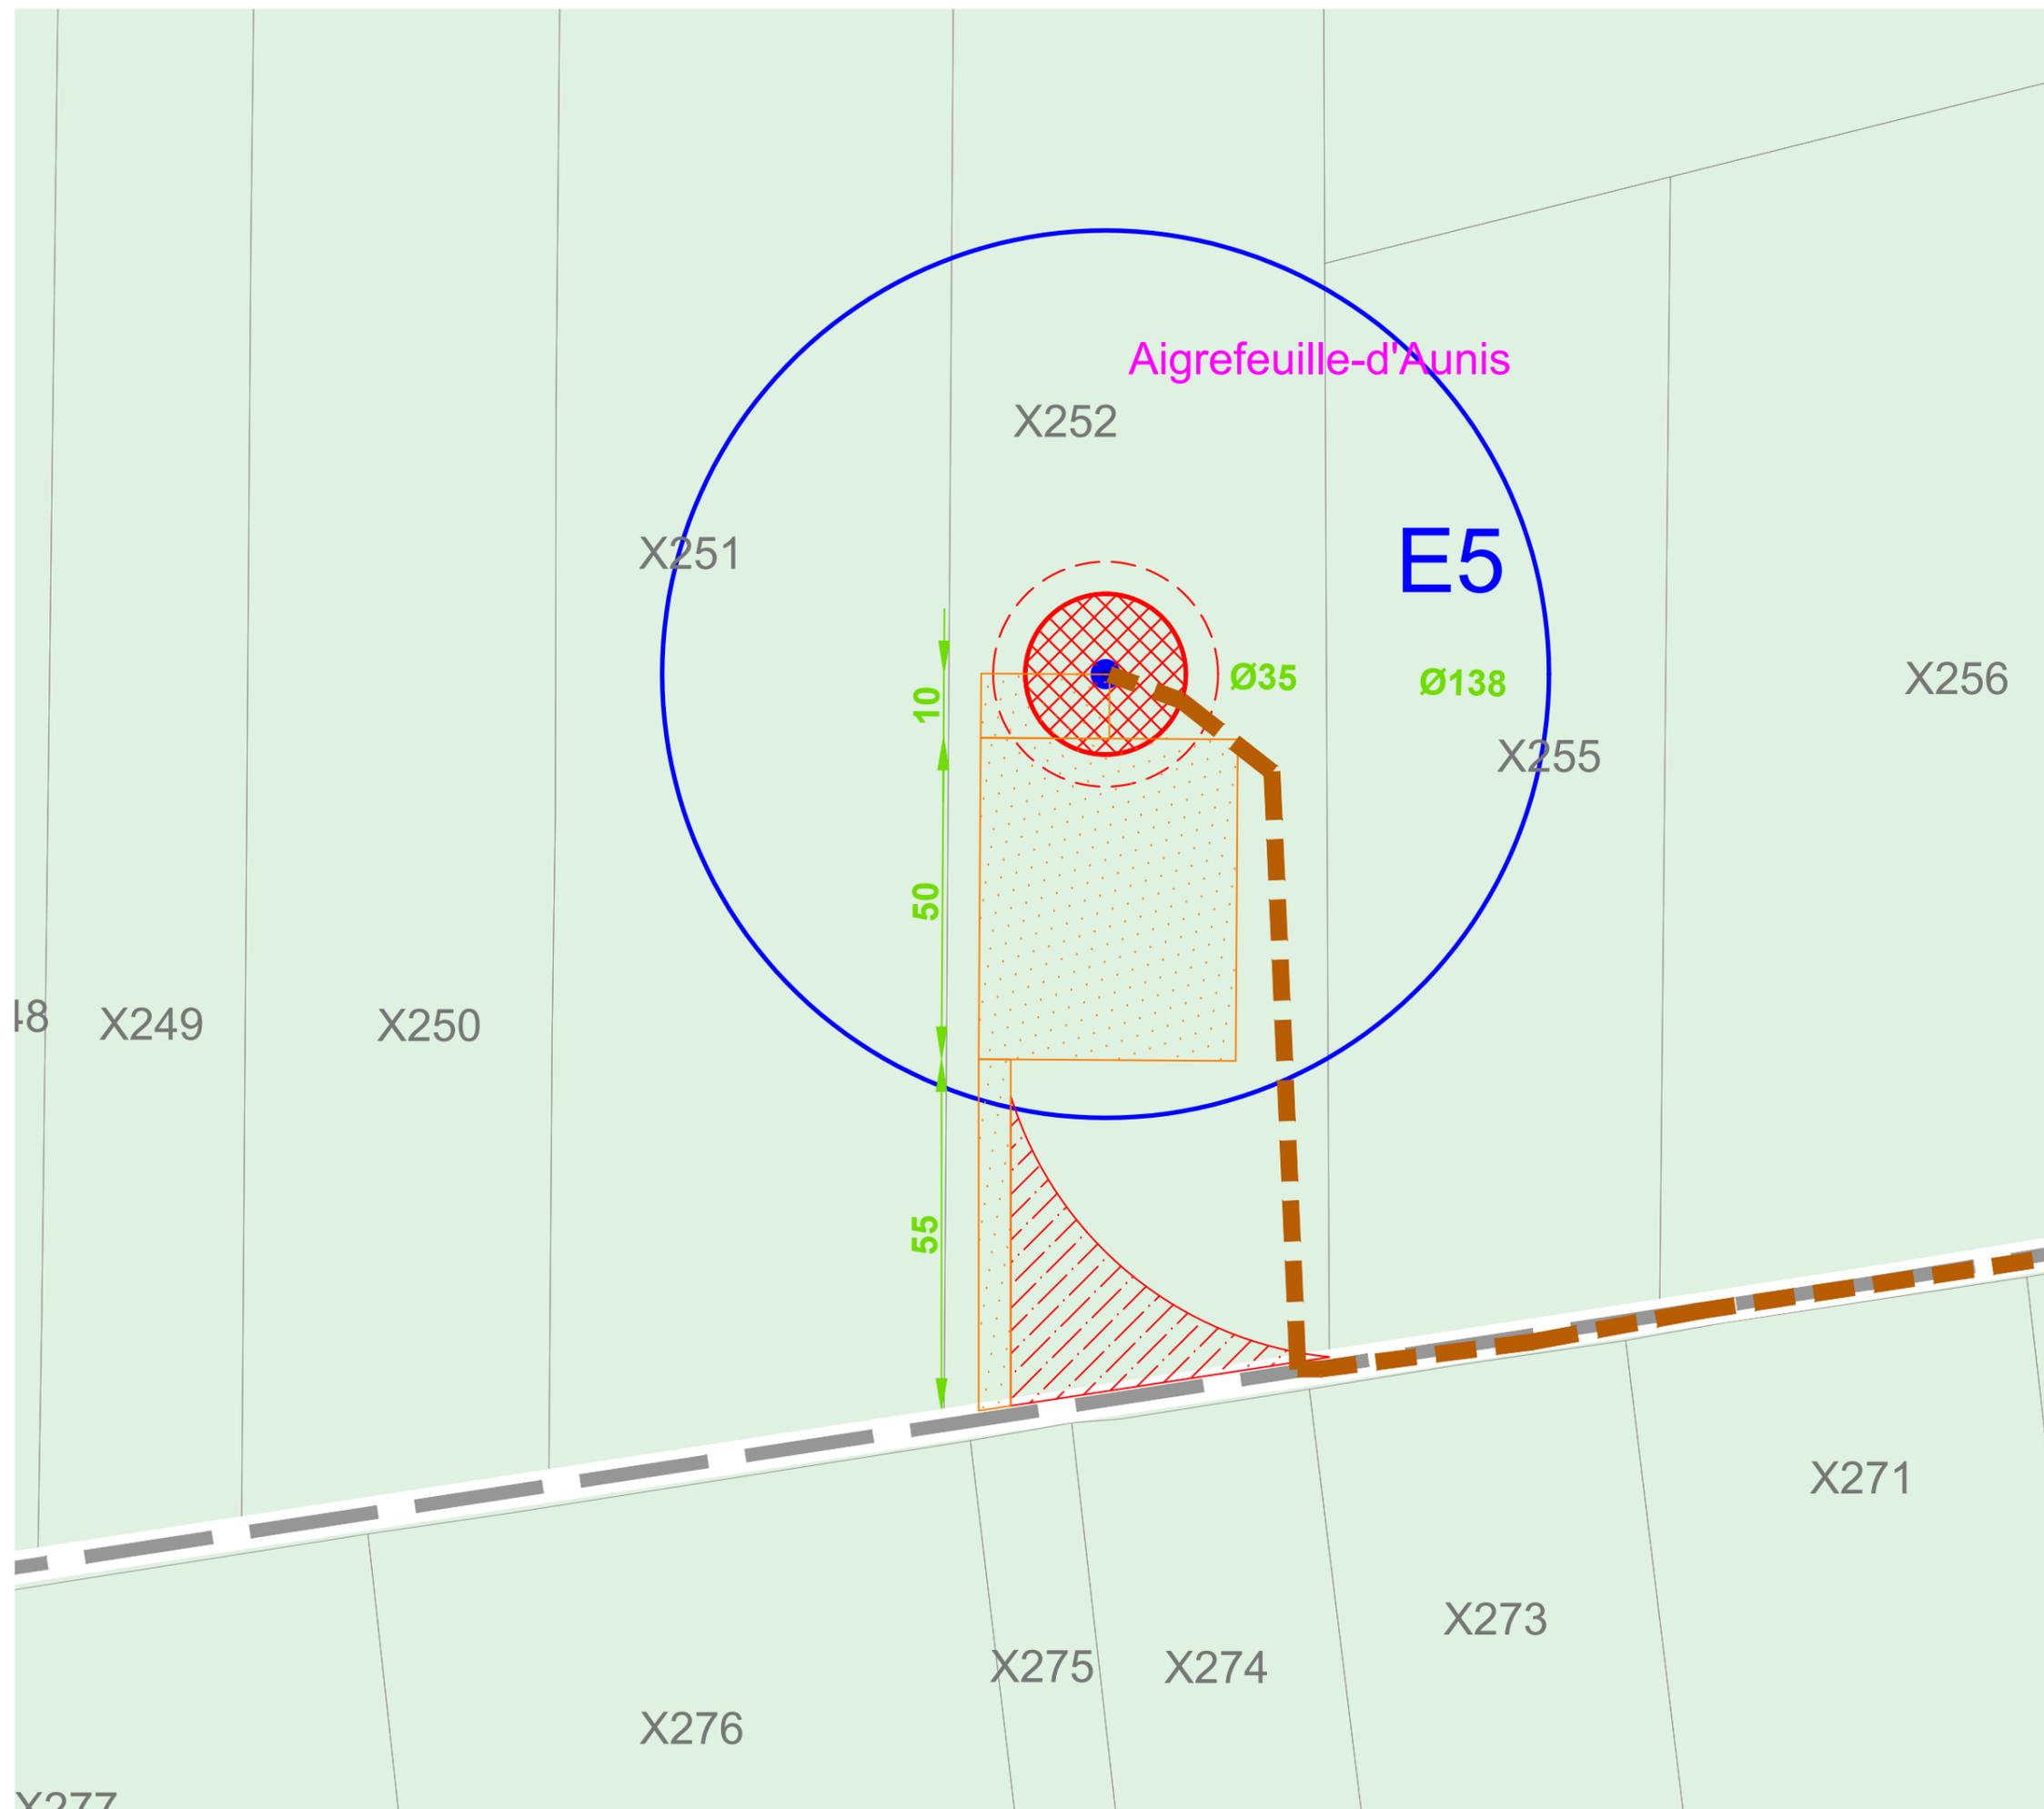

Date:	Janvier 2023
Echelle:	1/1000
Plan:	PC6.E5


Projet éolien de Puyvineux

Plan d'implantation de l'éolienne E6

EOLIENNES D'AUNIS 4

LEGENDE

-  Eolienne : emprise du mât et du rotor
 -  Fondation et zone d'excavation
 -  Aire de grutage et chemin : aménagements définitifs
 -  Pan coupé et accès : aménagements temporaires
 -  Dimensions en mètres
 -  Limites communales
 -  Raccordement électrique
 -  Routes
 -  Chemin
 -  Bâtiment existant
- Occupation des sols(Corine Land Cover)**
-  Terres arables hors périmètre d'irrigation
 -  Tissu urbain discontinu
 -  Zone industrielle ou commerciale ou installation publique

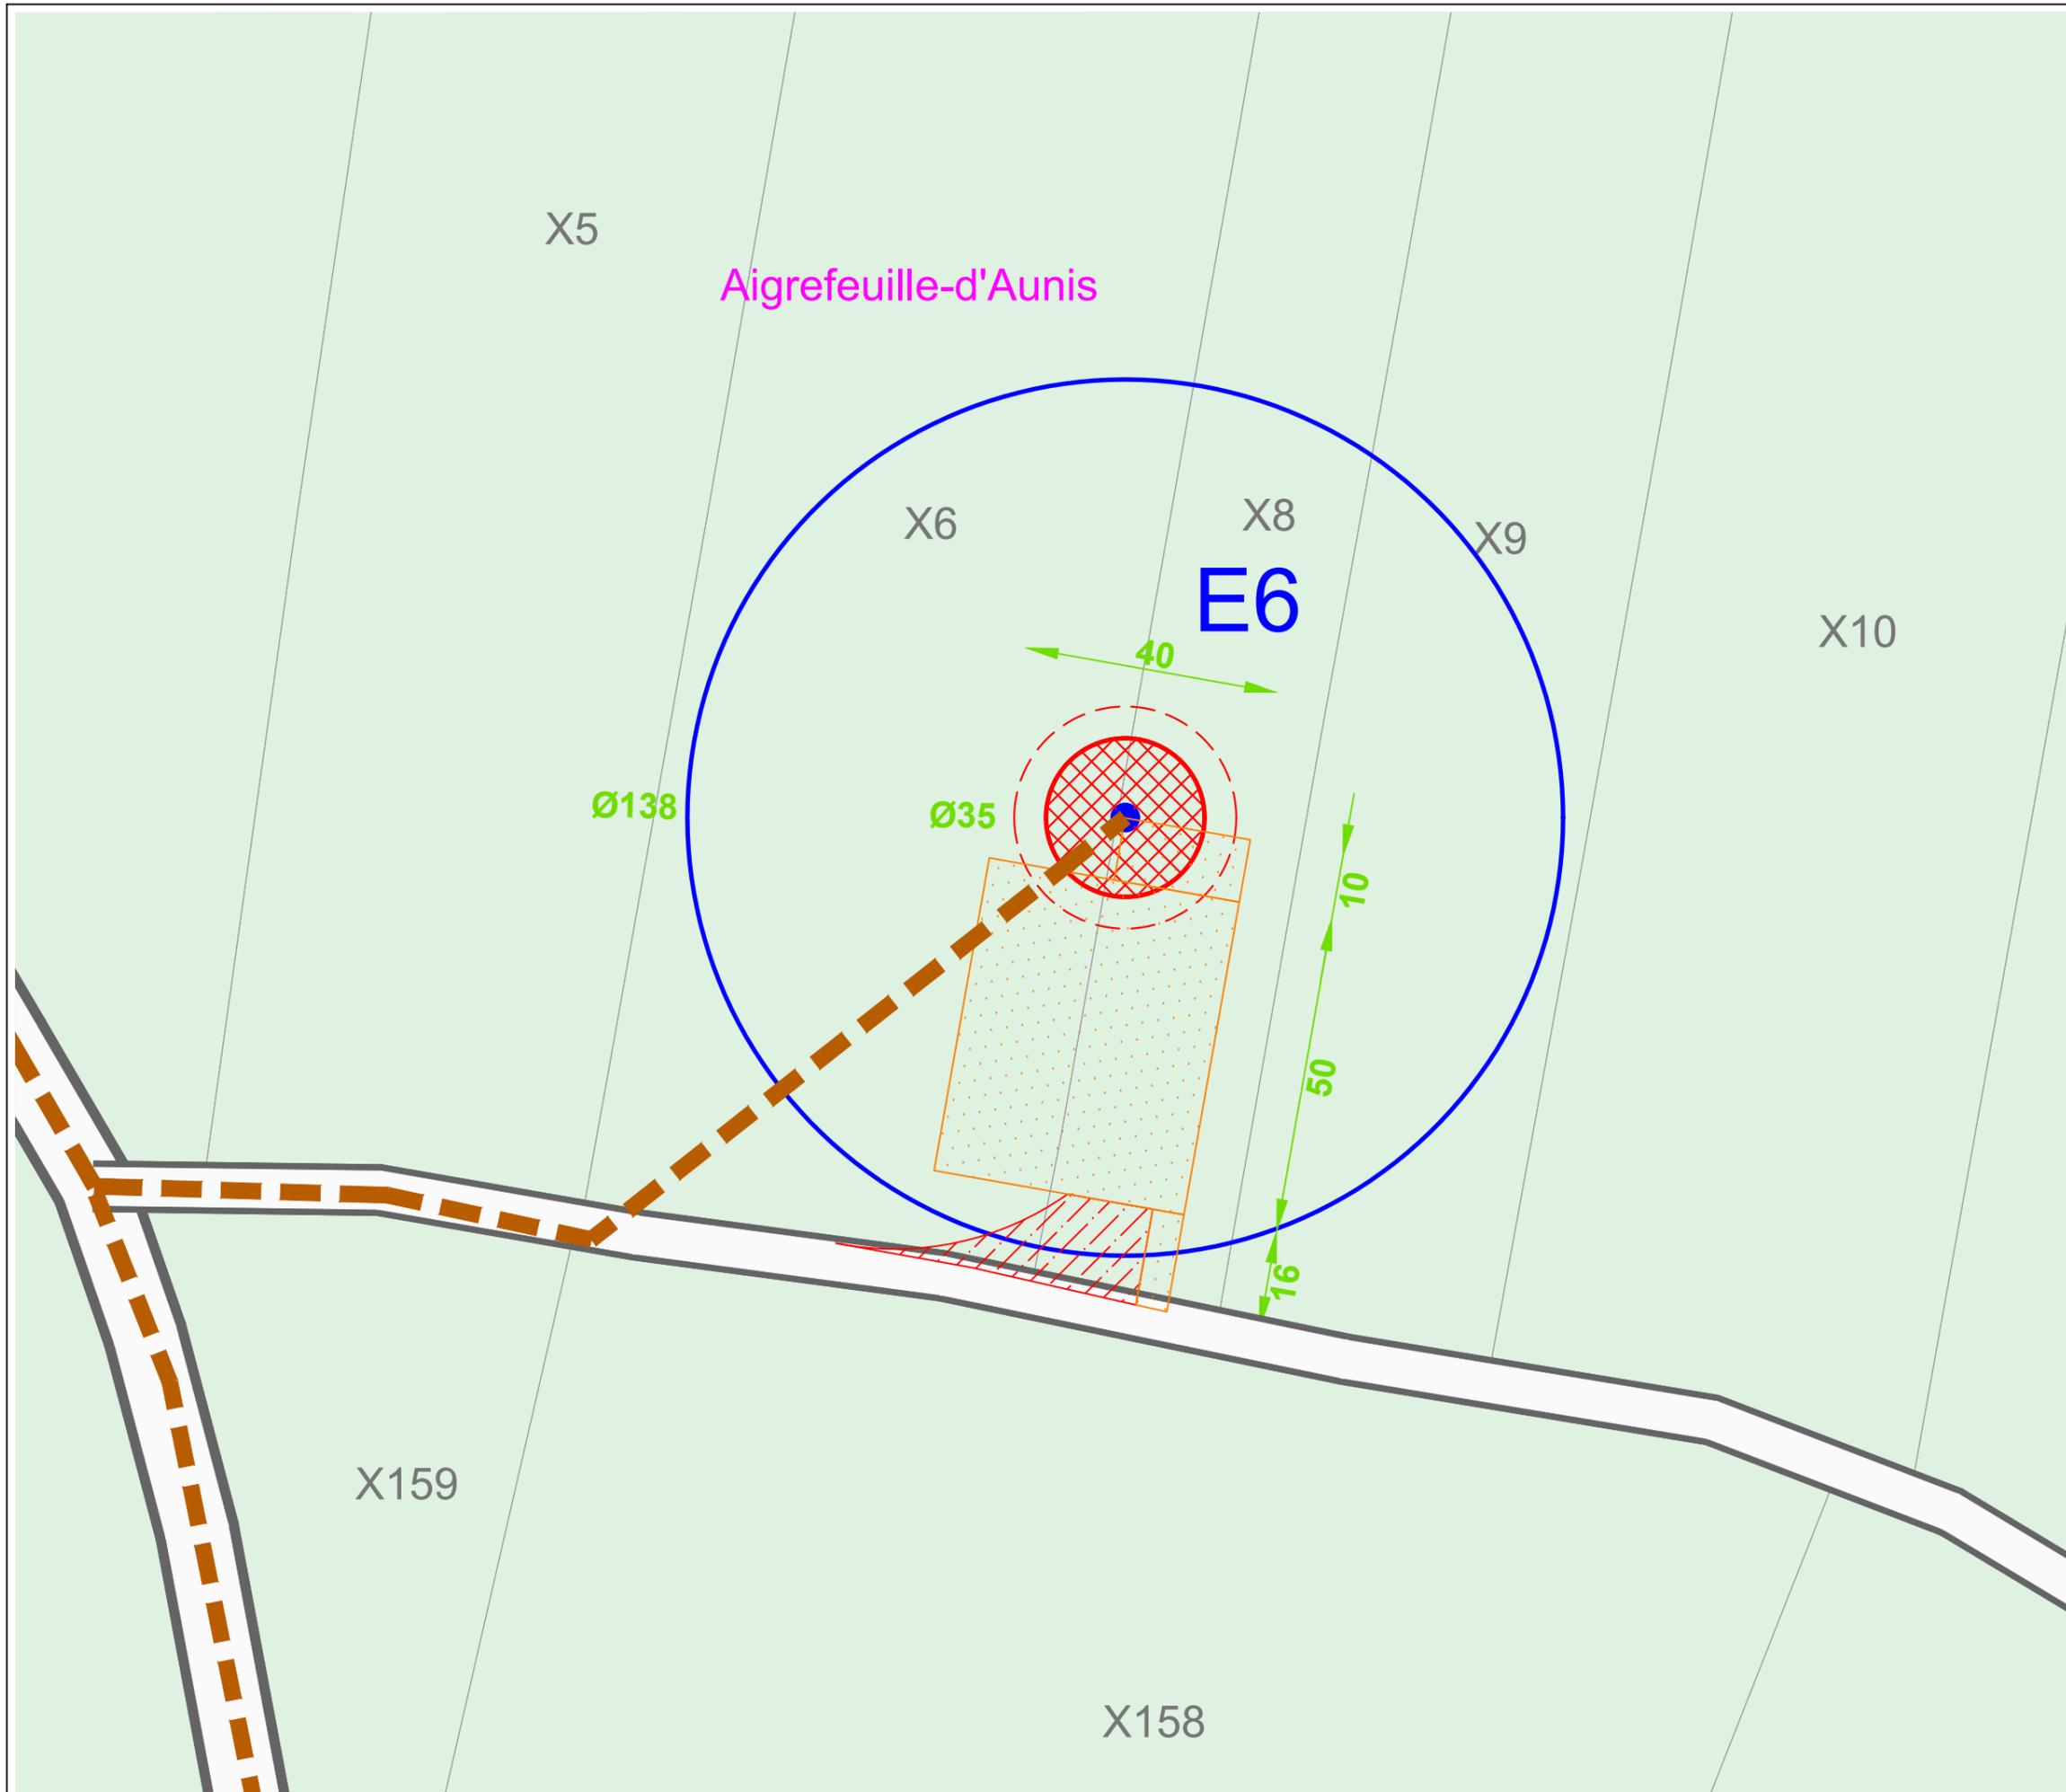


Date:	Janvier 2023
Echelle:	1/1000
Plan:	PC6.E6


Projet éolien de Puyvineux

Plan d'implantation de l'éolienne E7

EOLIENNES D'AUNIS 4

LEGENDE

 -  Eolienne : emprise du mât et du rotor
 -  Fondation et zone d'excavation
 -  Aire de grutage et chemin : aménagements définitifs
 -  Pan coupé et accès : aménagements temporaires
 -  Dimensions en mètres
 -  Limites communales
 -  Raccordement électrique
 -  Routes
 -  Chemin
 -  Bâtiment existant
- Occupation des sols(Corine Land Cover)**
-  Terres arables hors périmètre d'irrigation
 -  Tissu urbain discontinu
 -  Zone industrielle ou commerciale ou installation publique

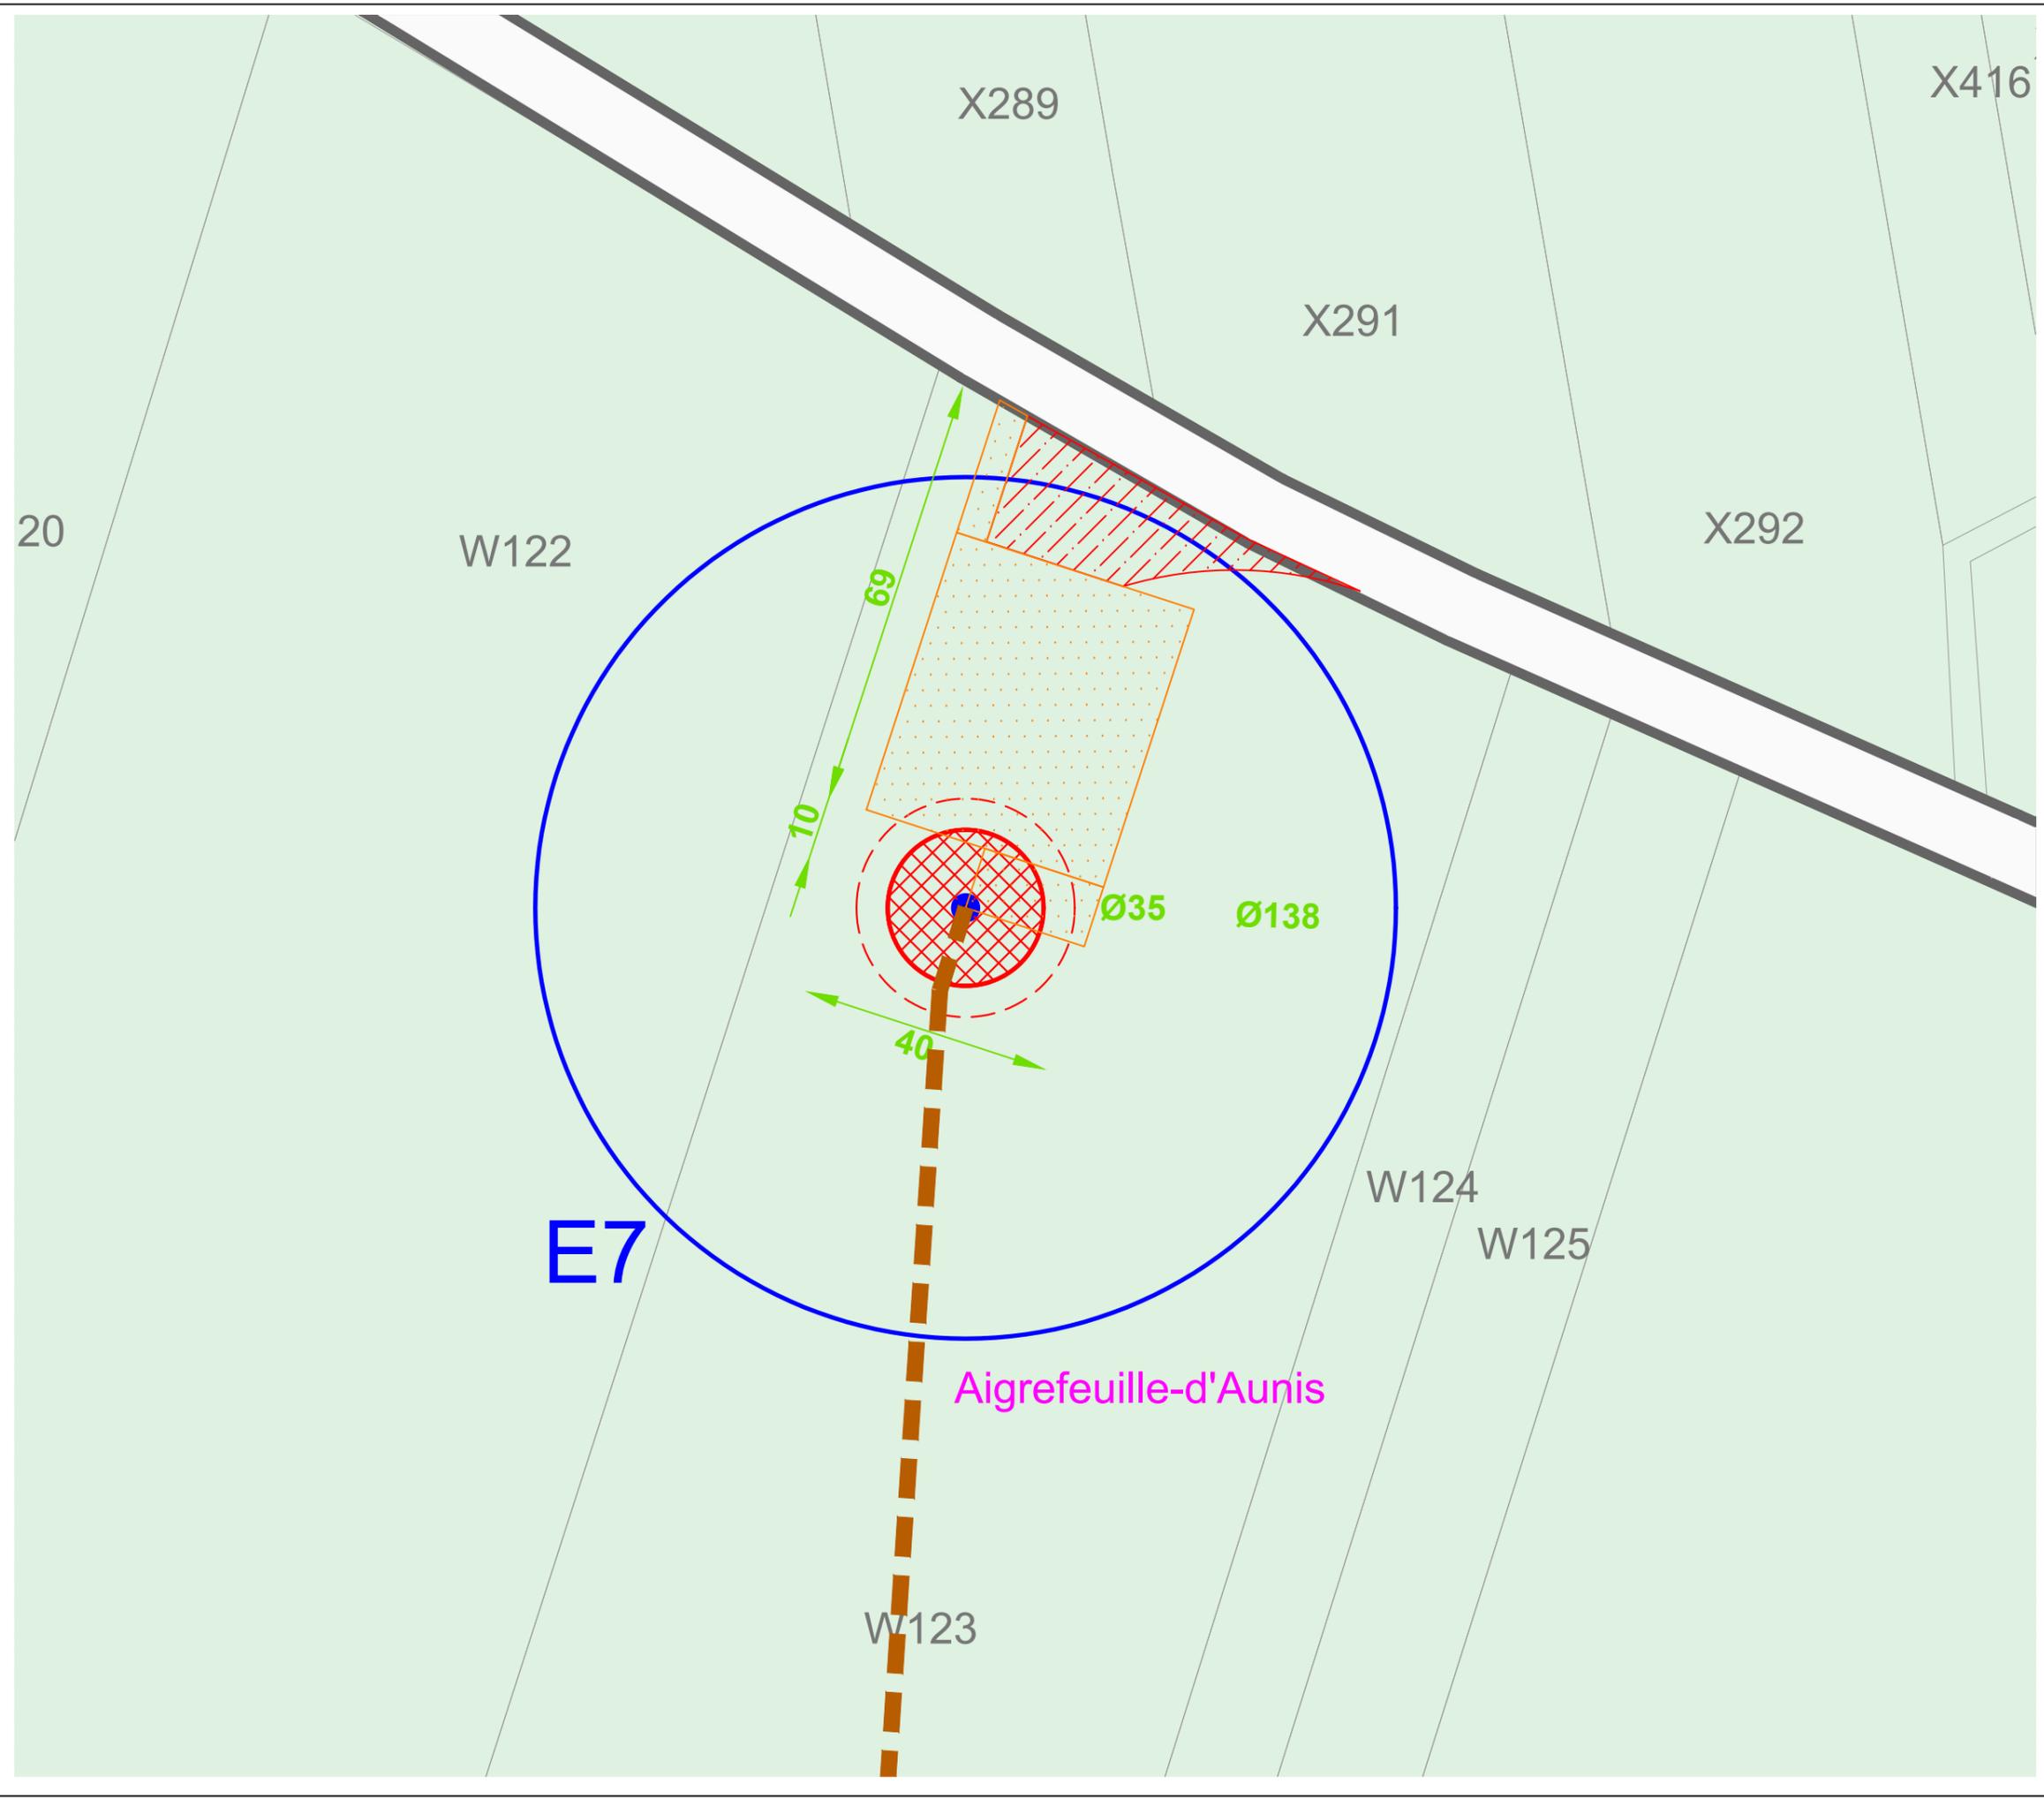


Projet éolien de Puyvineux

Plan d'implantation de l'éolienne E8

EOLIENNES D'AUNIS 4

LEGENDE

-  Eolienne : emprise du mât et du rotor
 -  Fondation et zone d'excavation
 -  Aire de grutage et chemin : aménagements définitifs
 -  Pan coupé et accès : aménagements temporaires
 -  Dimensions en mètres
 -  Limites communales
 -  Raccordement électrique
 -  Routes
 -  Chemin
 -  Bâtiment existant
- Occupation des sols(Corine Land Cover)**
-  Terres arables hors périmètre d'irrigation
 -  Tissu urbain discontinu
 -  Zone industrielle ou commerciale ou installation publique

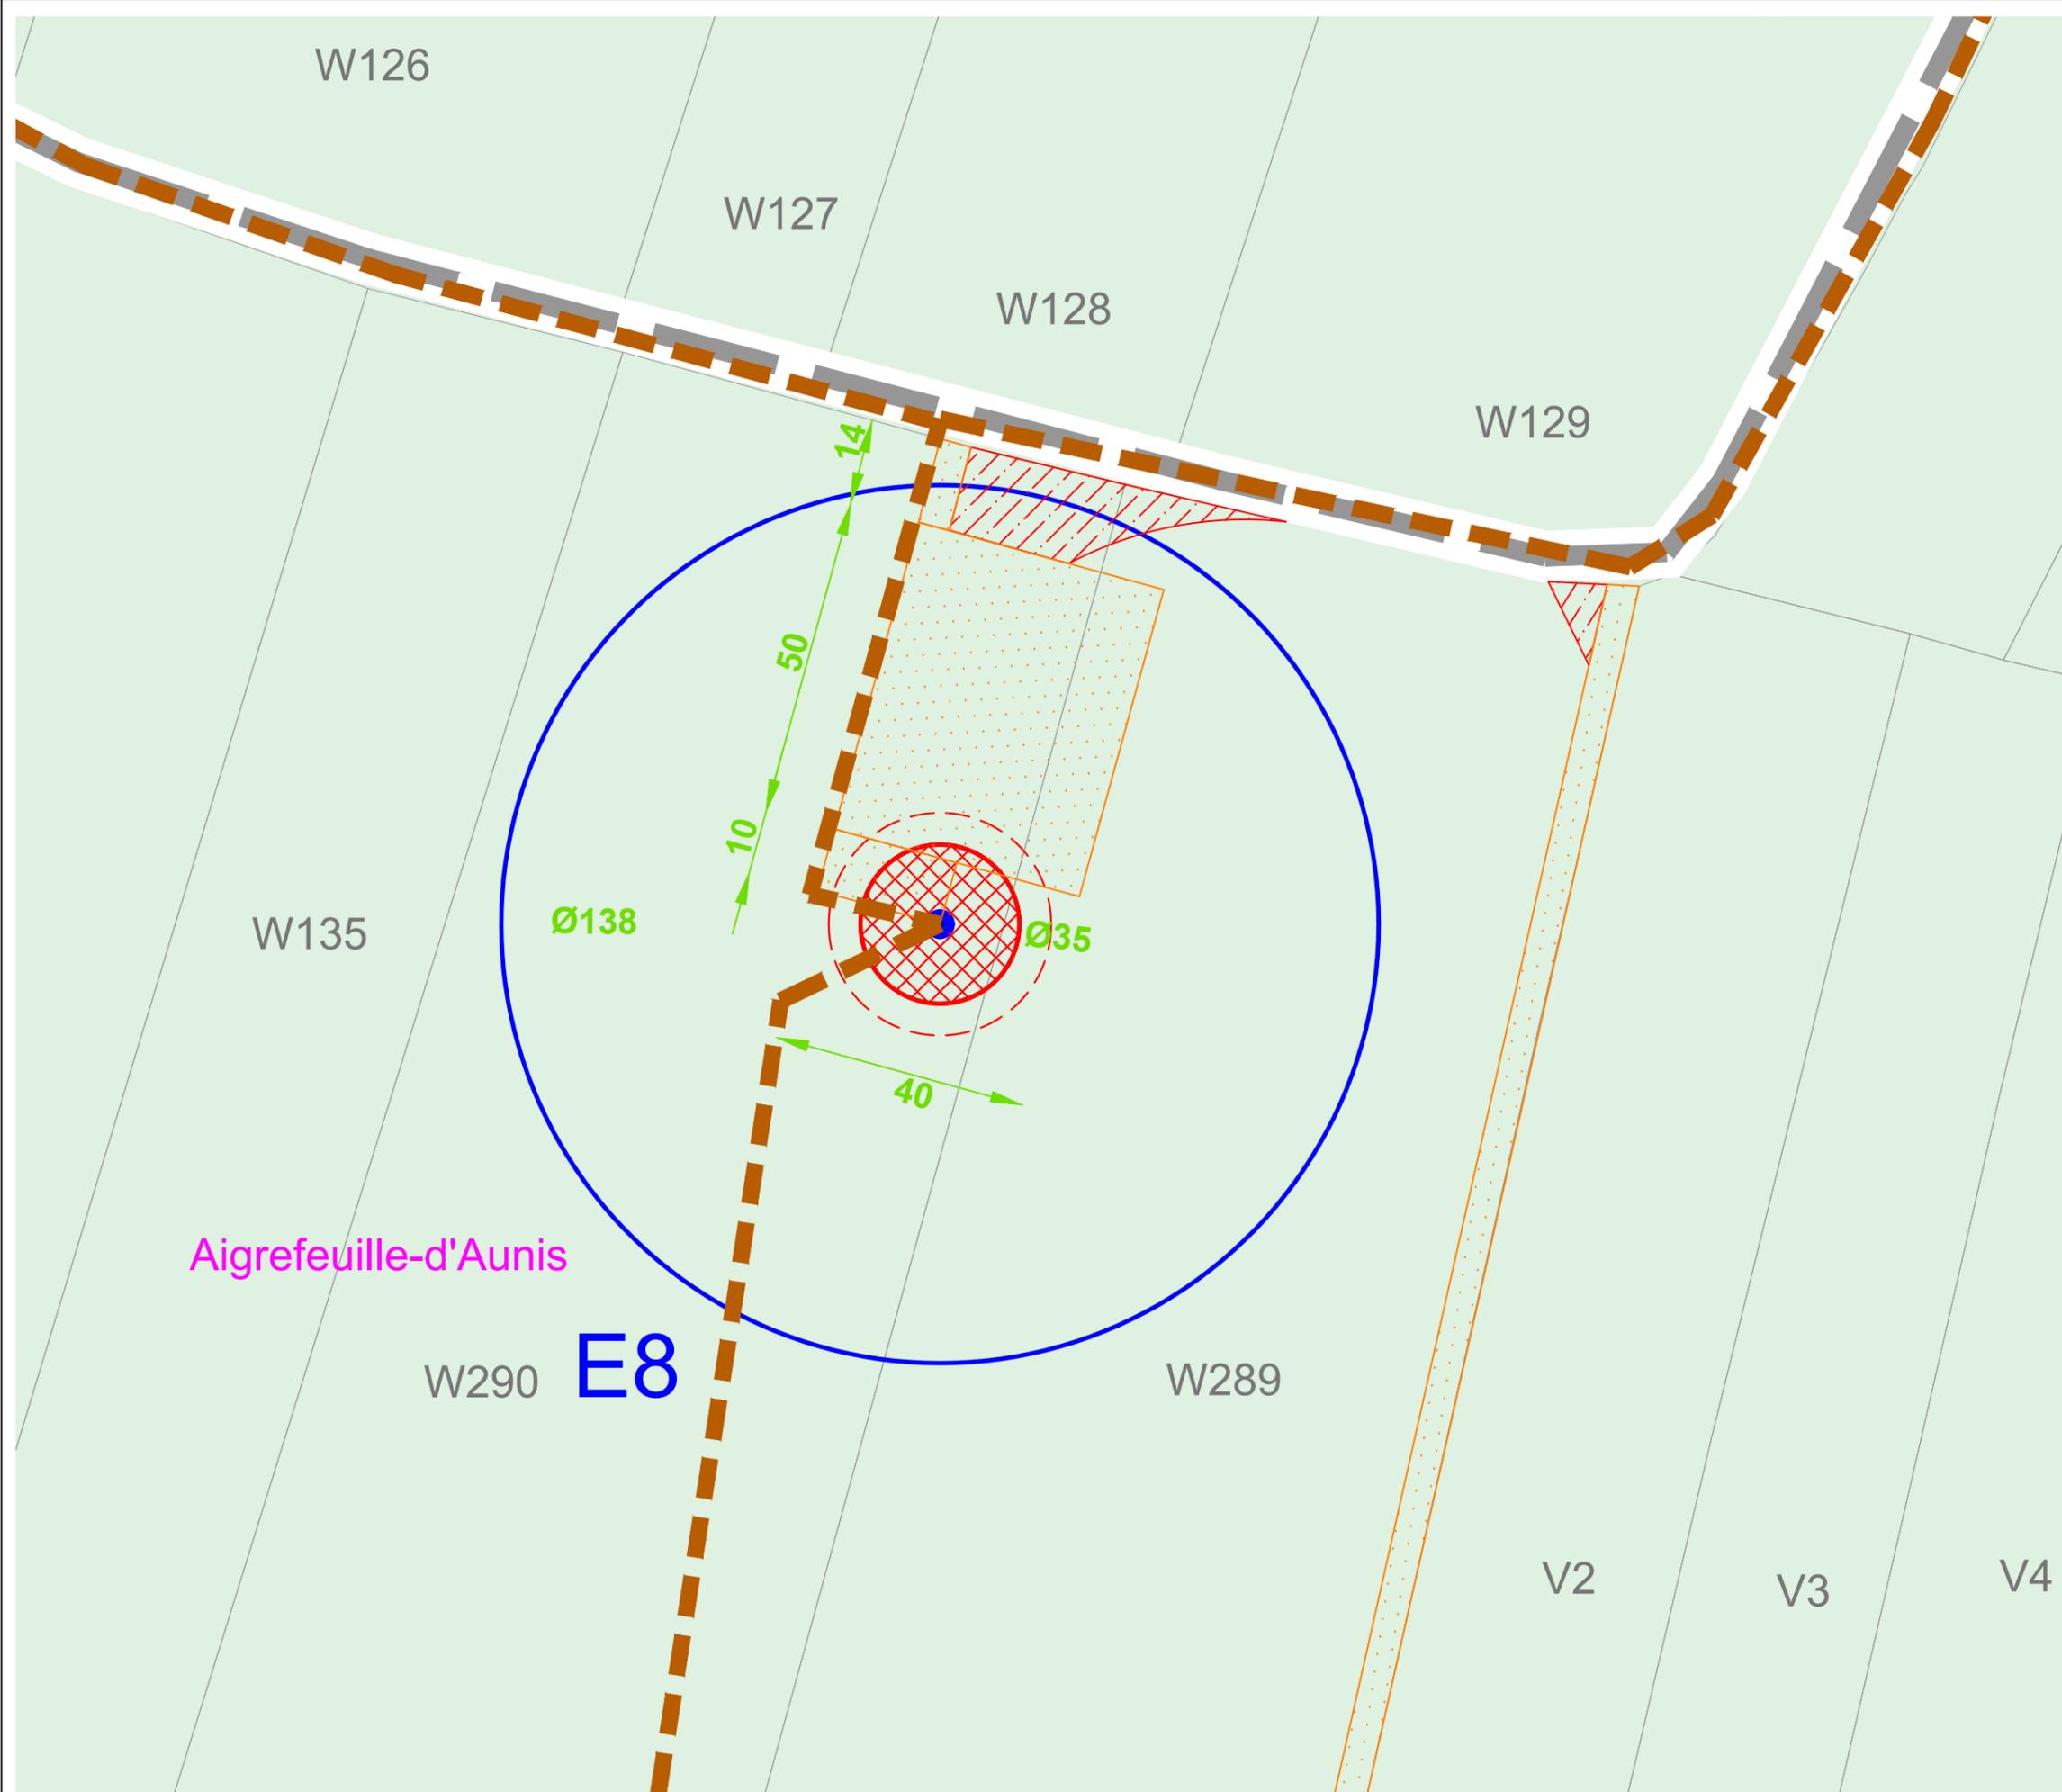

Date:	Janvier 2023
Echelle:	1/1000
Plan:	PC6.E8


Projet éolien de Puyvineux

Plan d'implantation de l'éolienne E9

EOLIENNES D'AUNIS 4

LEGENDE

-  Eolienne : emprise du mât et du rotor
 -  Fondation et zone d'excavation
 -  Aire de grutage et chemin : aménagements définitifs
 -  Pan coupé et accès : aménagements temporaires
 -  Dimensions en mètres
 -  Limites communales
 -  Raccordement électrique
 -  Routes
 -  Chemin
 -  Bâtiment existant
- Occupation des sols (Corine Land Cover)**
-  Terres arables hors périmètre d'irrigation
 -  Tissu urbain discontinu
 -  Zone industrielle ou commerciale ou installation publique

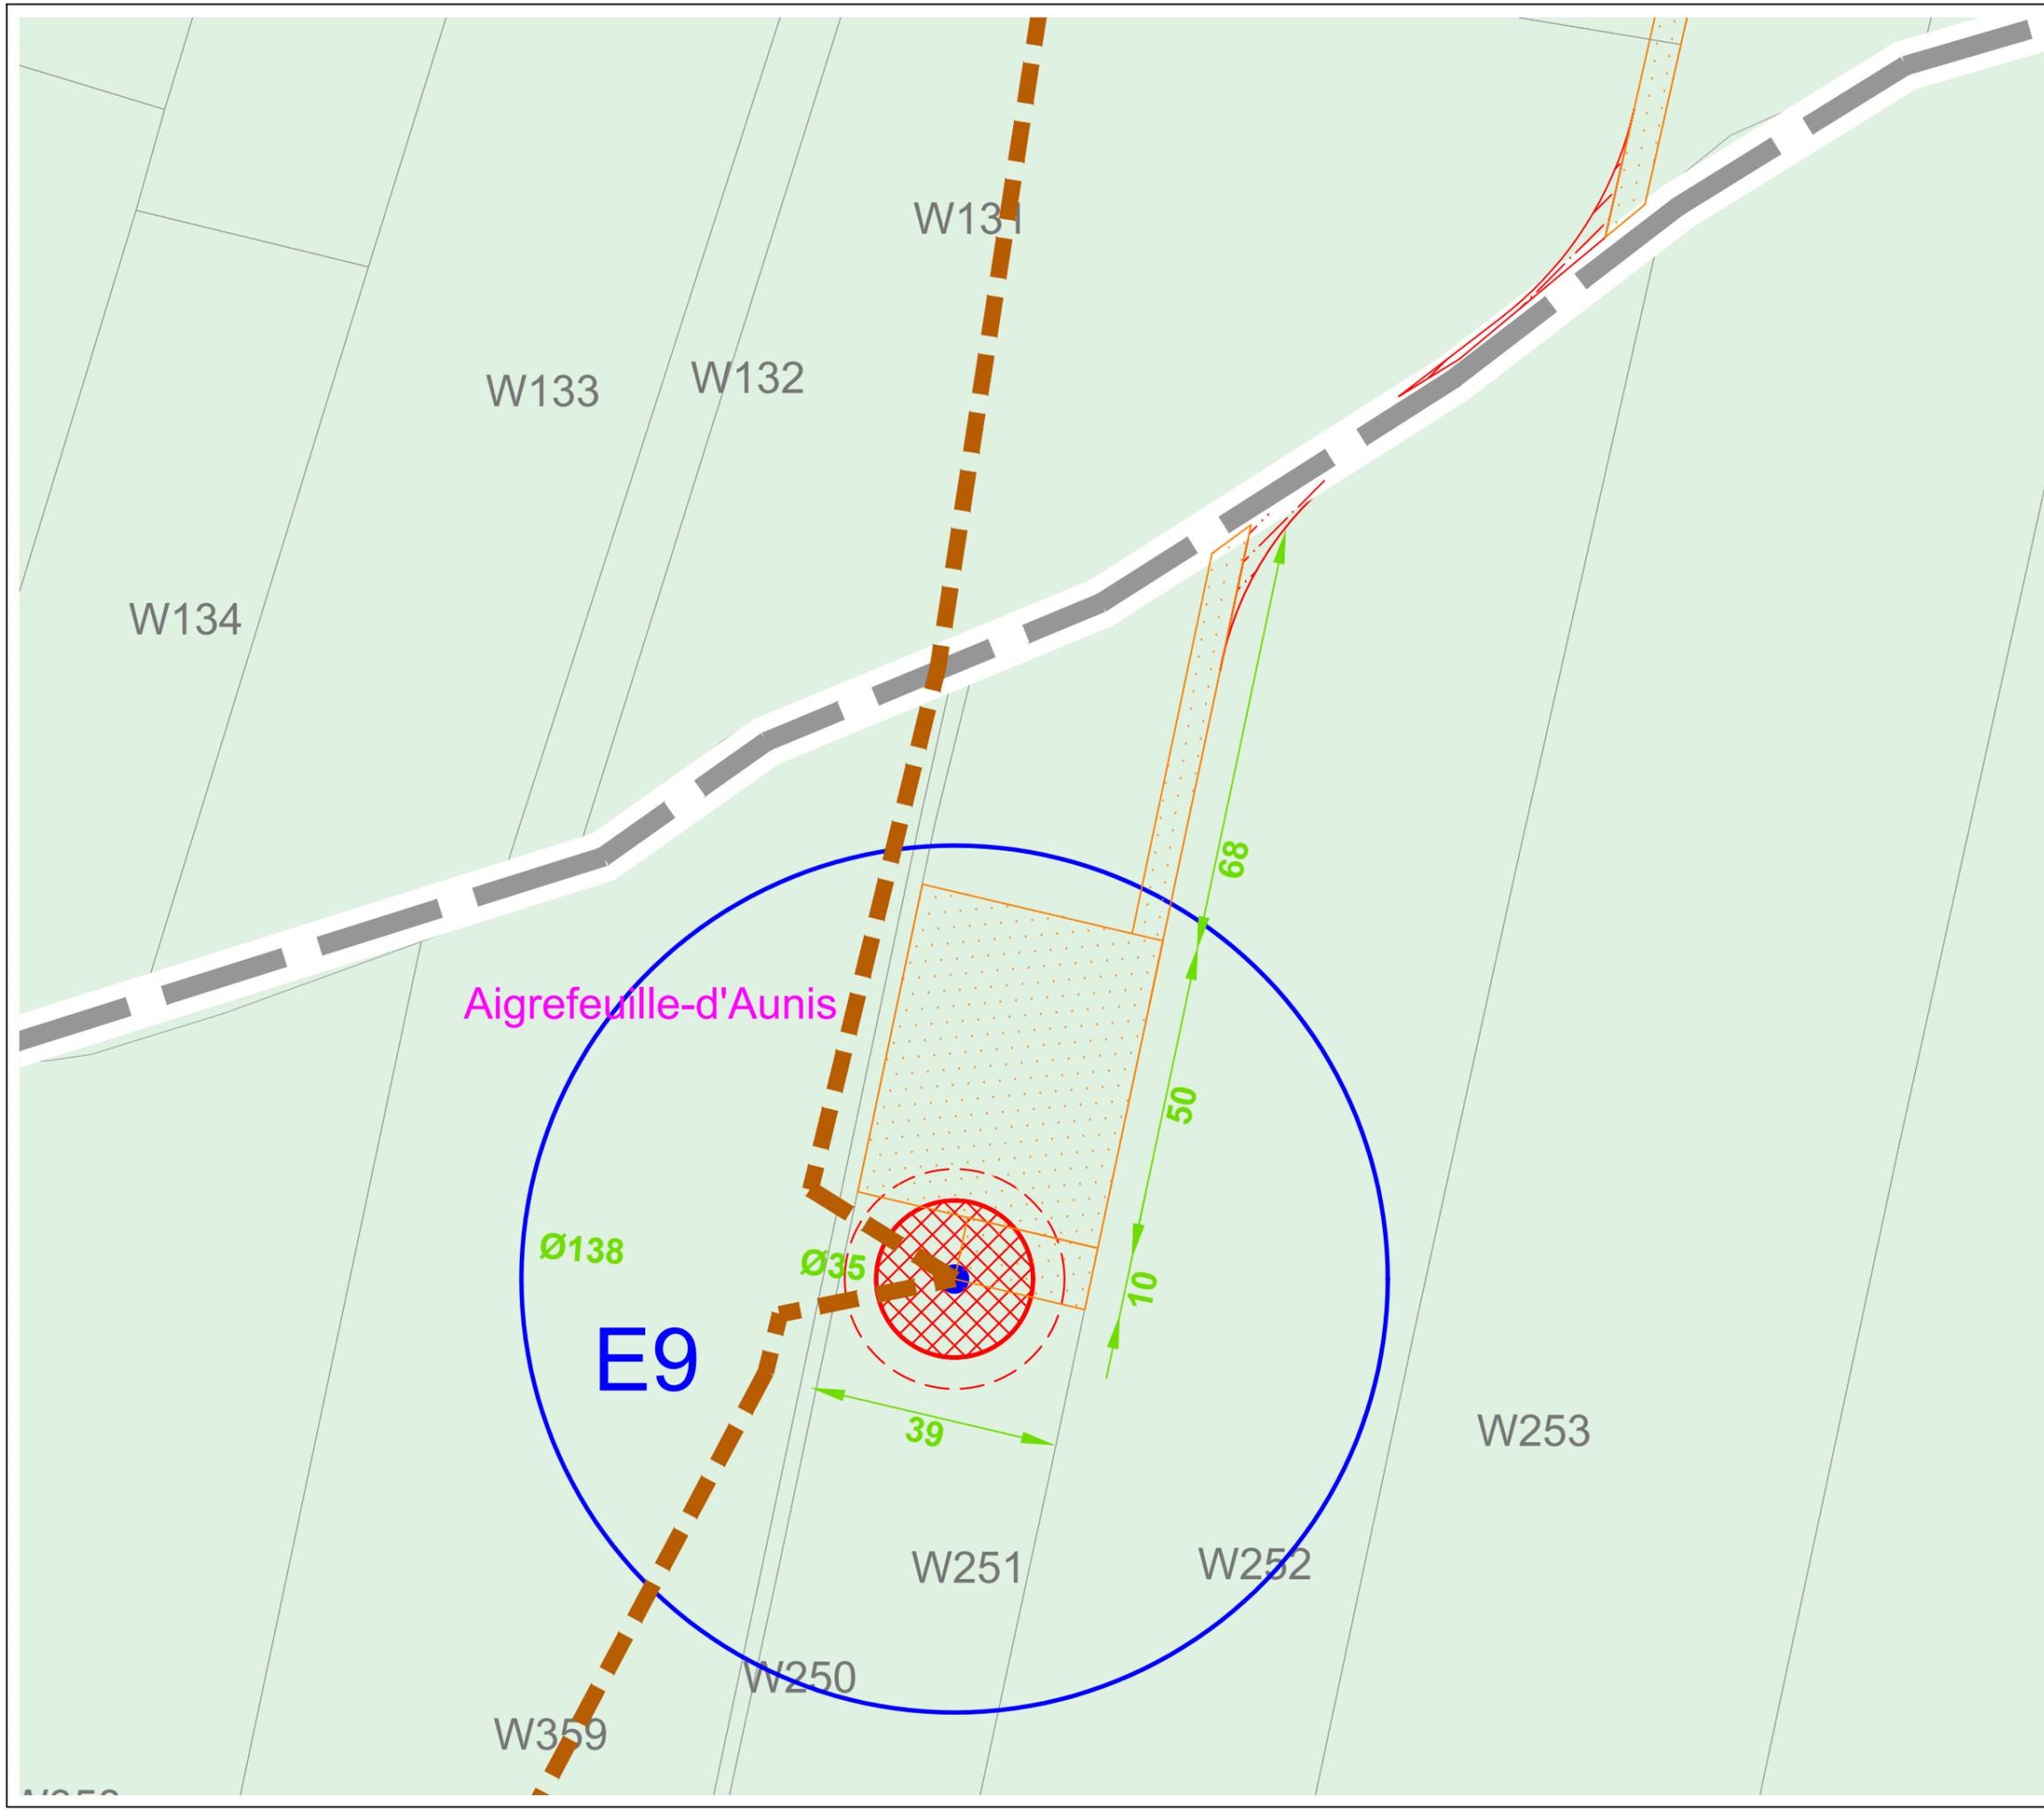

Date:	Janvier 2023
Echelle:	1/1000
Plan:	PC6.E9