

Mai 2022

Complété en mars 2023

## ELEMENTS GRAPHIQUES, PLANS OU CARTES (PJ N°2)

### Demande d'Autorisation Environnementale

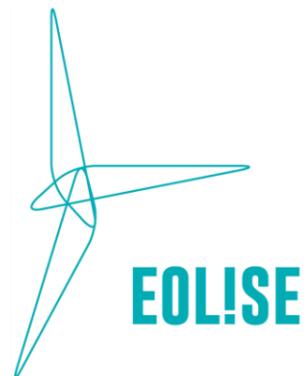
### Parc éolien de Puyvineux

Département : Charente-Maritime

Communes : : Aigrefeuille d'Aunis, la Jarrie, Saint-Christophe

#### Maître d'ouvrage


Eoliennes d'Aunis 4 SAS



Réalisation et assemblage du Dossier de  
Demande d'Autorisation Environnementale

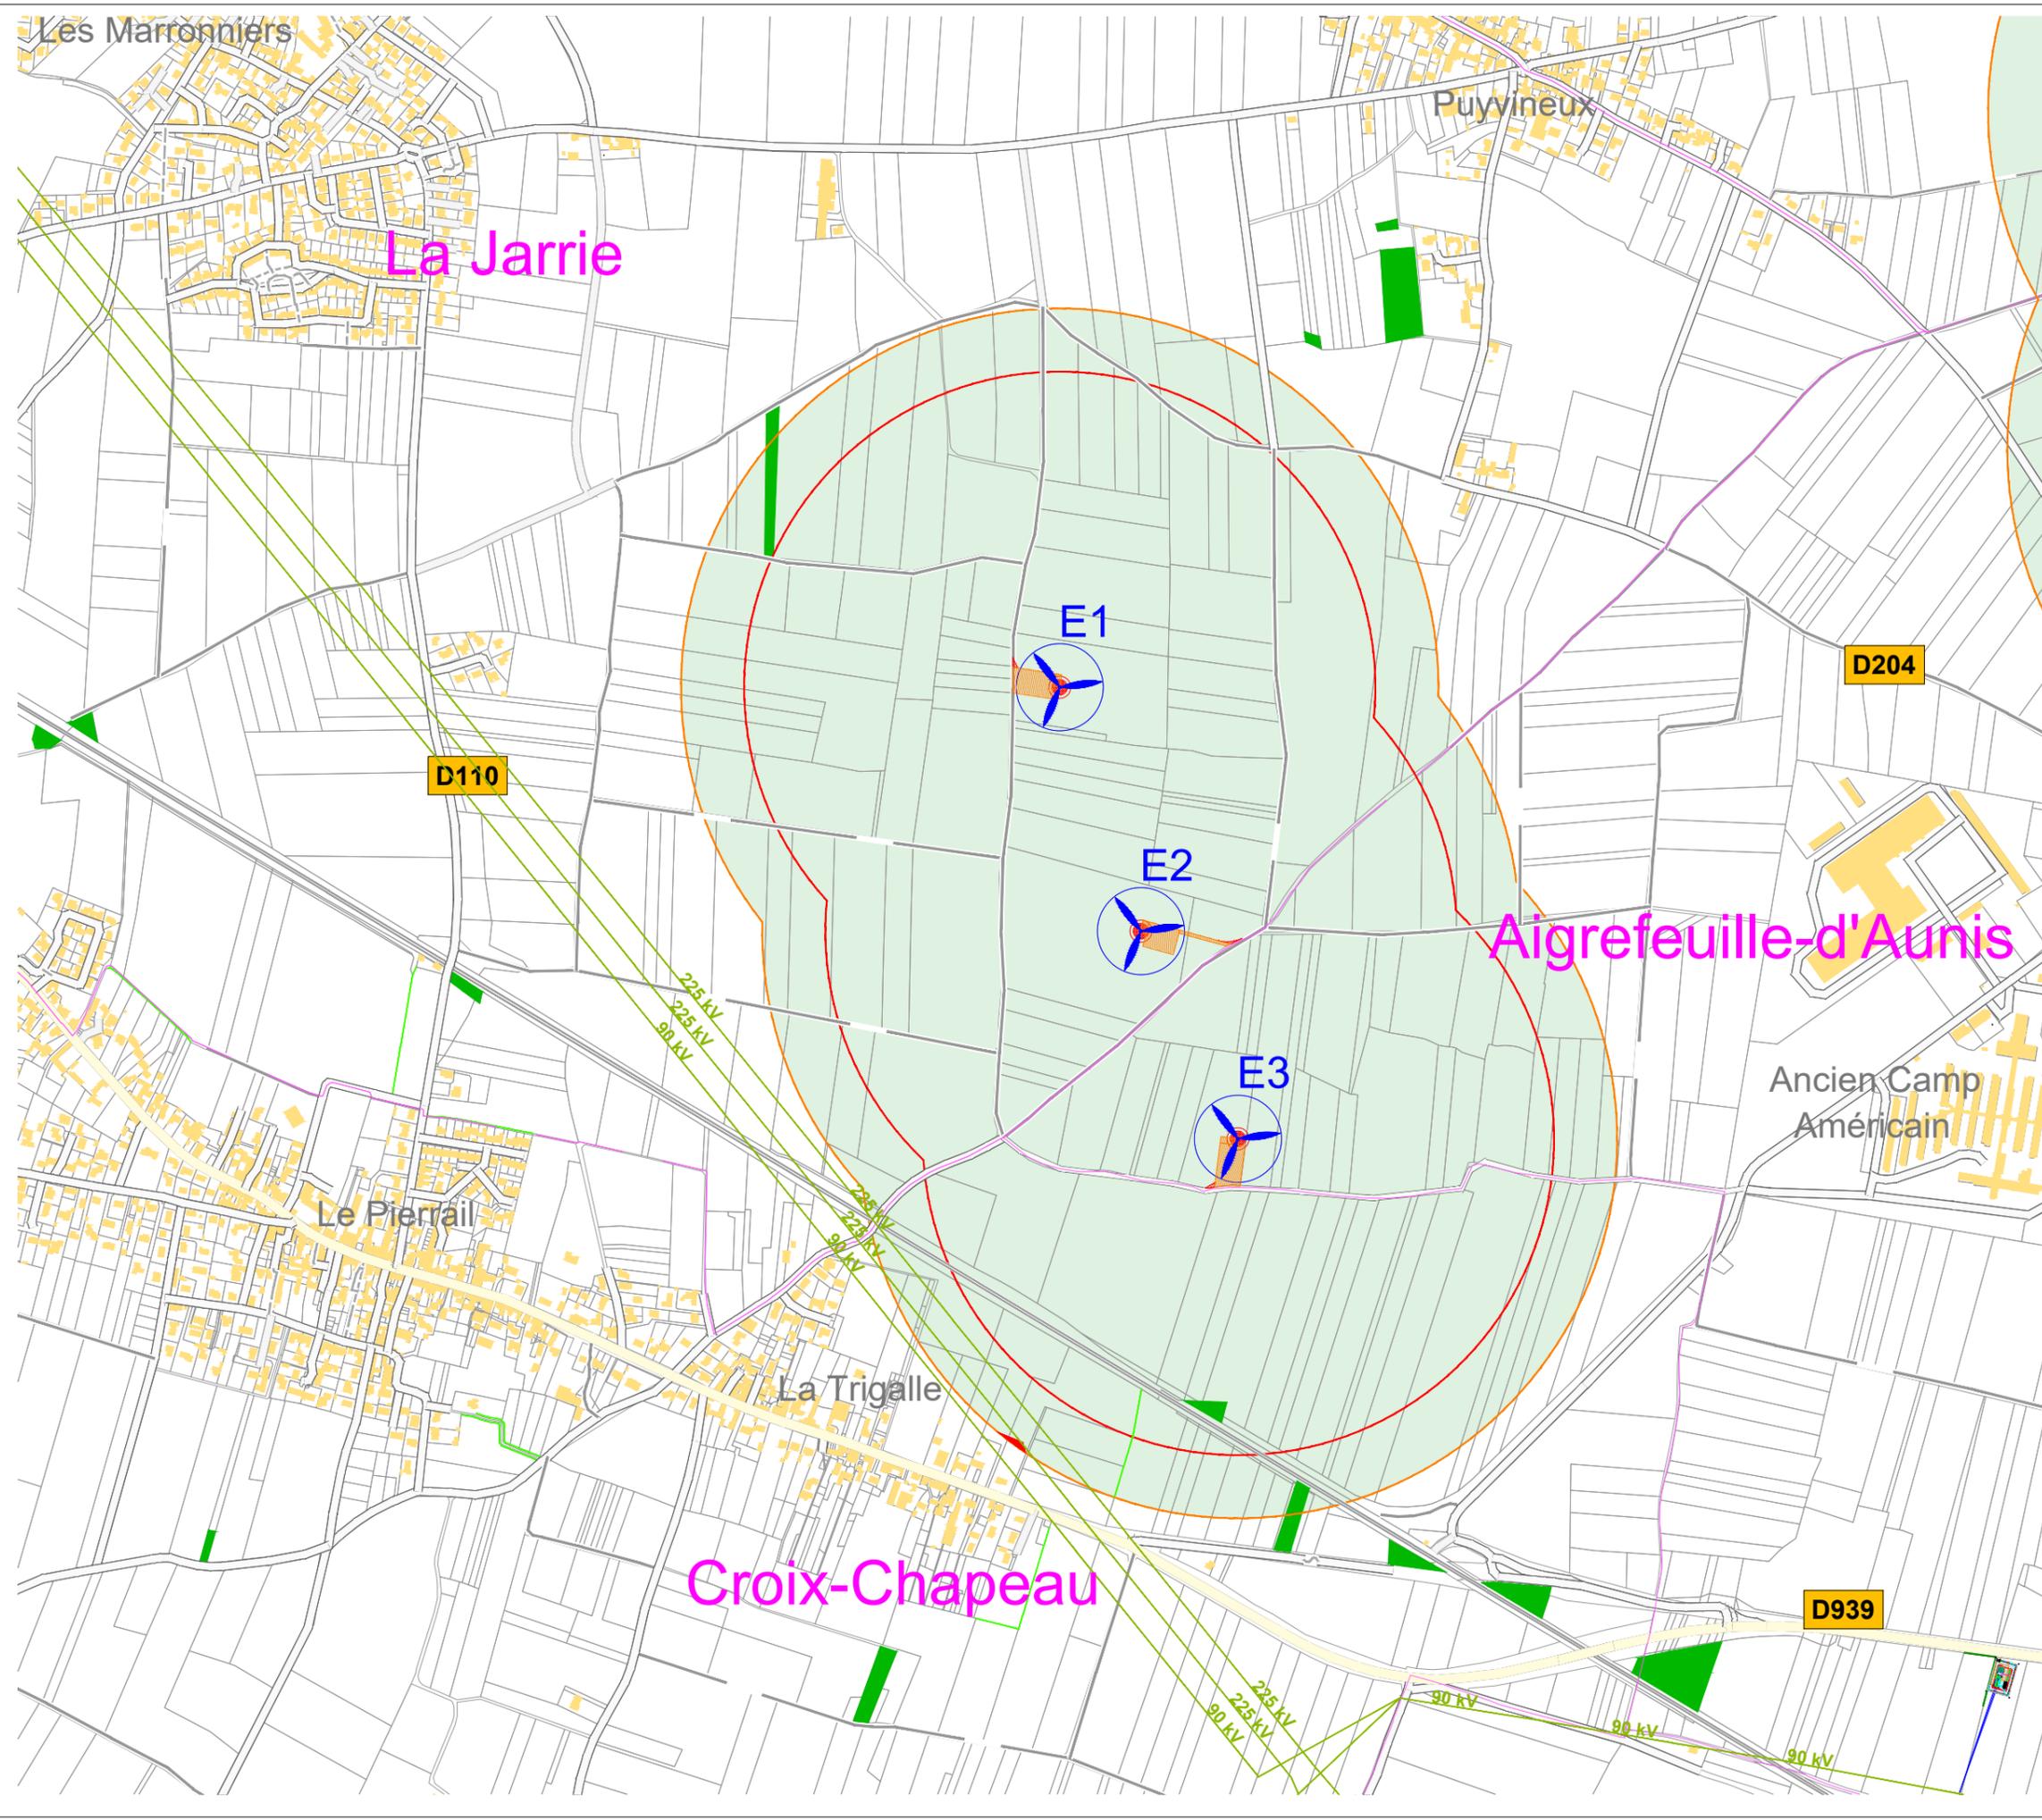Éléments graphiques,  
plans ou cartes






# Projet éolien de Puyvineux

## Plan d'ensemble des éoliennes E1, E2 et E3

### EOLIENNES D'AUNIS 4

#### LEGENDE

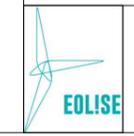-  Eolienne : emprise du mât et du rotor
-  Fondation et zone d'excavation
-  Aire de grutage et chemin : aménagements définitifs
-  Pan coupé et accès : aménagements temporaires
-  Dimensions en mètres
-  Limites communales
-  Réseau électrique existant
-  Distance de 500m depuis l'axe des éoliennes
-  Distance de 600m de l'axe des éoliennes
-  Espace boisé
-  Point d'eau
-  Routes
-  Chemin
-  Bâtiment existant
-  Haies protégées (Code de l'urbanisme)
-  Haies
- Occupation des sols (Corine Land Cover)**
-  Terres arables hors périmètre d'irrigation
-  Tissu urbain discontinu
-  Zone industrielle ou commerciale ou installation publique







Date:	Janvier 2023
Echelle:	1/10000
Plan:	PC6.E123


# Projet éolien de Puyvineux
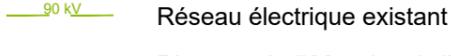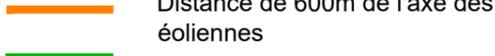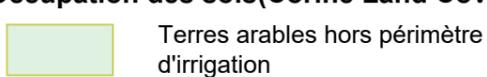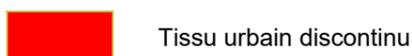
## Plan d'ensemble des éoliennes E4, E5 et E6

### EOLIENNES D'AUNIS 4

#### LEGENDE

-  Eolienne : emprise du mât et du rotor
  -  Fondation et zone d'excavation
  -  Aire de grutage et chemin : aménagements définitifs
  -  Pan coupé et accès : aménagements temporaires
  -  Dimensions en mètres
  -  Limites communales
  -  Réseau électrique existant
  -  Distance de 500m depuis l'axe des éoliennes
  -  Distance de 600m de l'axe des éoliennes
  -  Espace boisé
  -  Point d'eau
  -  Routes
  -  Chemin
  -  Bâtiment existant
  -  Haies protégées (Code de l'urbanisme)
  -  Haies
- Occupation des sols(Corine Land Cover)**
-  Terres arables hors périmètre d'irrigation
  -  Tissu urbain discontinu
  -  Zone industrielle ou commerciale ou installation publique

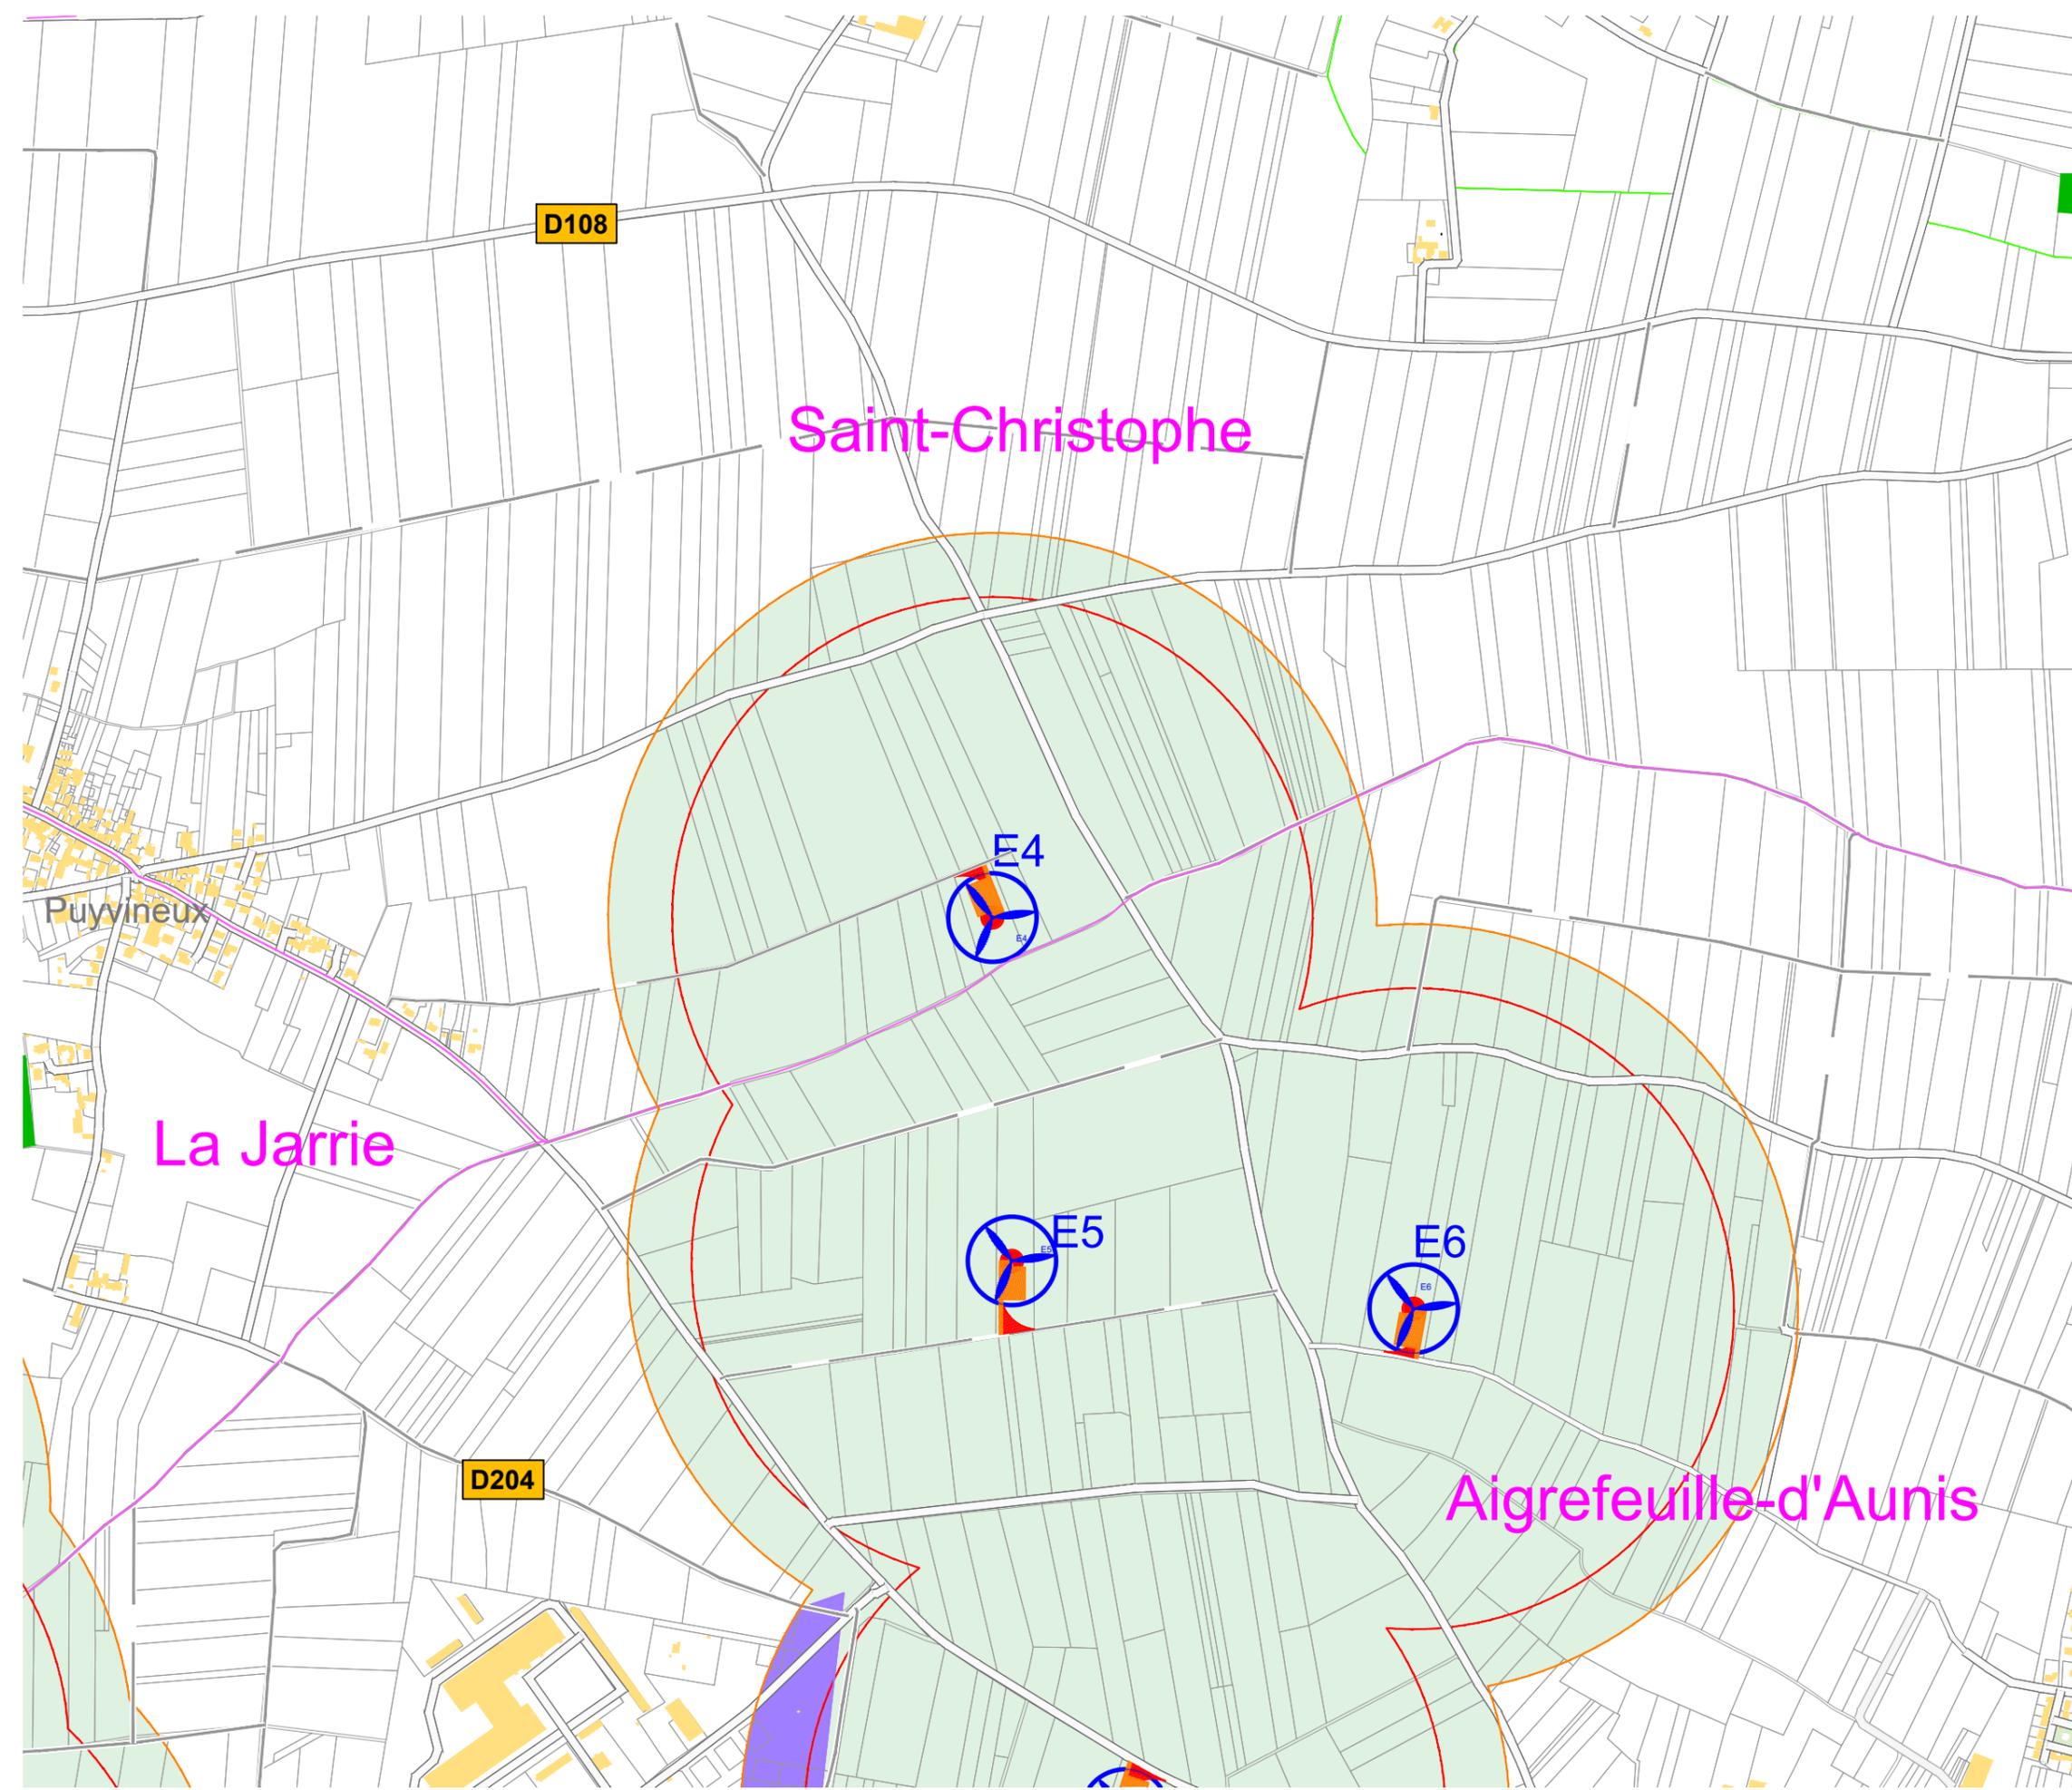







Date:	Janvier 2023
Echelle:	1/10000
Plan:	PC6.E456

# Projet éolien de Puyvineux
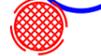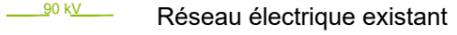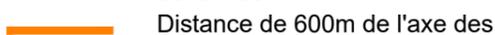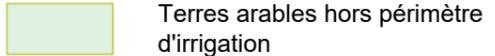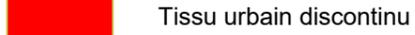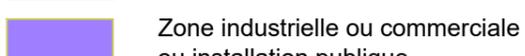
## Plan d'ensemble des éoliennes E7, E8 et E9

### EOLIENNES D'AUNIS 4

#### LEGENDE

-  Eolienne : emprise du mât et du rotor
  -  Fondation et zone d'excavation
  -  Aire de grutage et chemin : aménagements définitifs
  -  Pan coupé et accès : aménagements temporaires
  -  Dimensions en mètres
  -  Limites communales
  -  Réseau électrique existant
  -  Distance de 500m depuis l'axe des éoliennes
  -  Distance de 600m de l'axe des éoliennes
  -  Espace boisé
  -  Point d'eau
  -  Routes
  -  Chemin
  -  Bâtiment existant
  -  Haies protégées (Code de l'urbanisme)
  -  Haies
- Occupation des sols (Corine Land Cover)**
-  Terres arables hors périmètre d'irrigation
  -  Tissu urbain discontinu
  -  Zone industrielle ou commerciale ou installation publique

