


PLAN DE DIVISION

Commune de Lussan

Section D

Echelle : 1/ 500

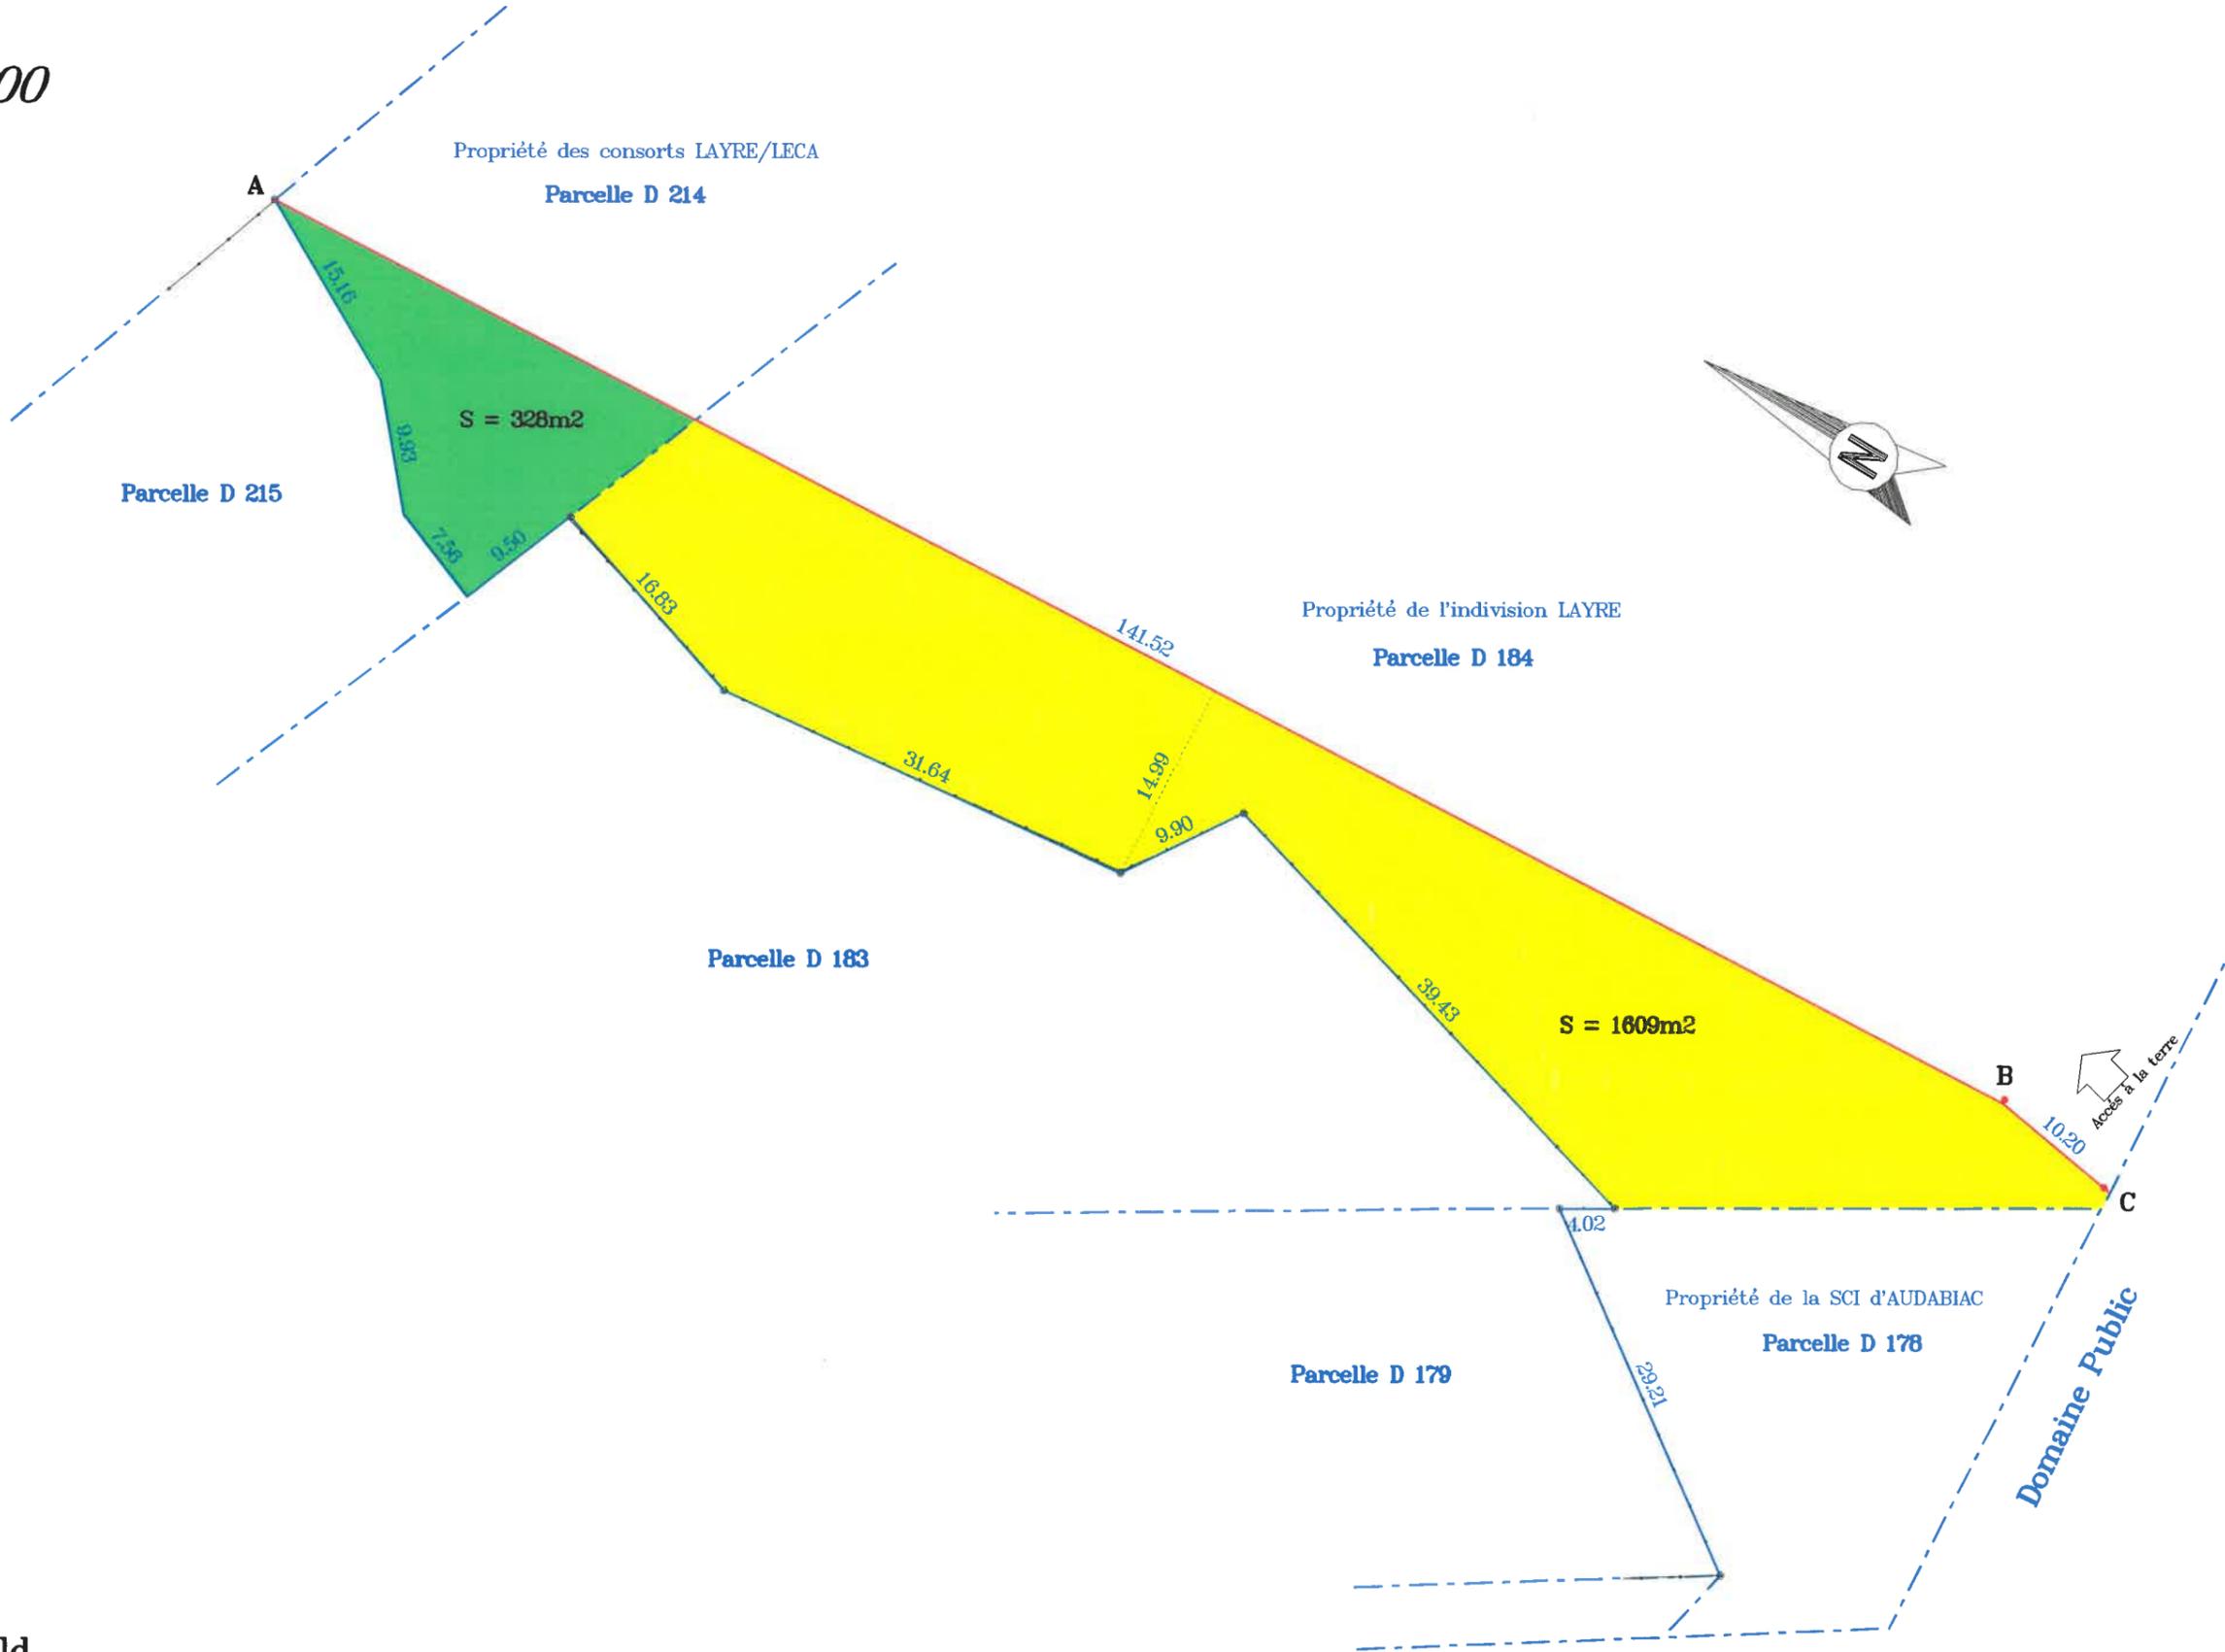

Référence dossier : 040522
Plan dressé le 24/05/2022



DANIS RONALD
Géomètres Experts Associés
Place des Cordeliers 30700 UZES
Tel : 04.66.22.39.44 - Fax : 04.66.22.94.61
Email : danis.ronald@geo9tel.com