- Ensemble de la charpente R15
- Couverture équipée de panneaux photovoltaiques (surcharge de 20 Kg/m²)
- Couverture classée Broof t3

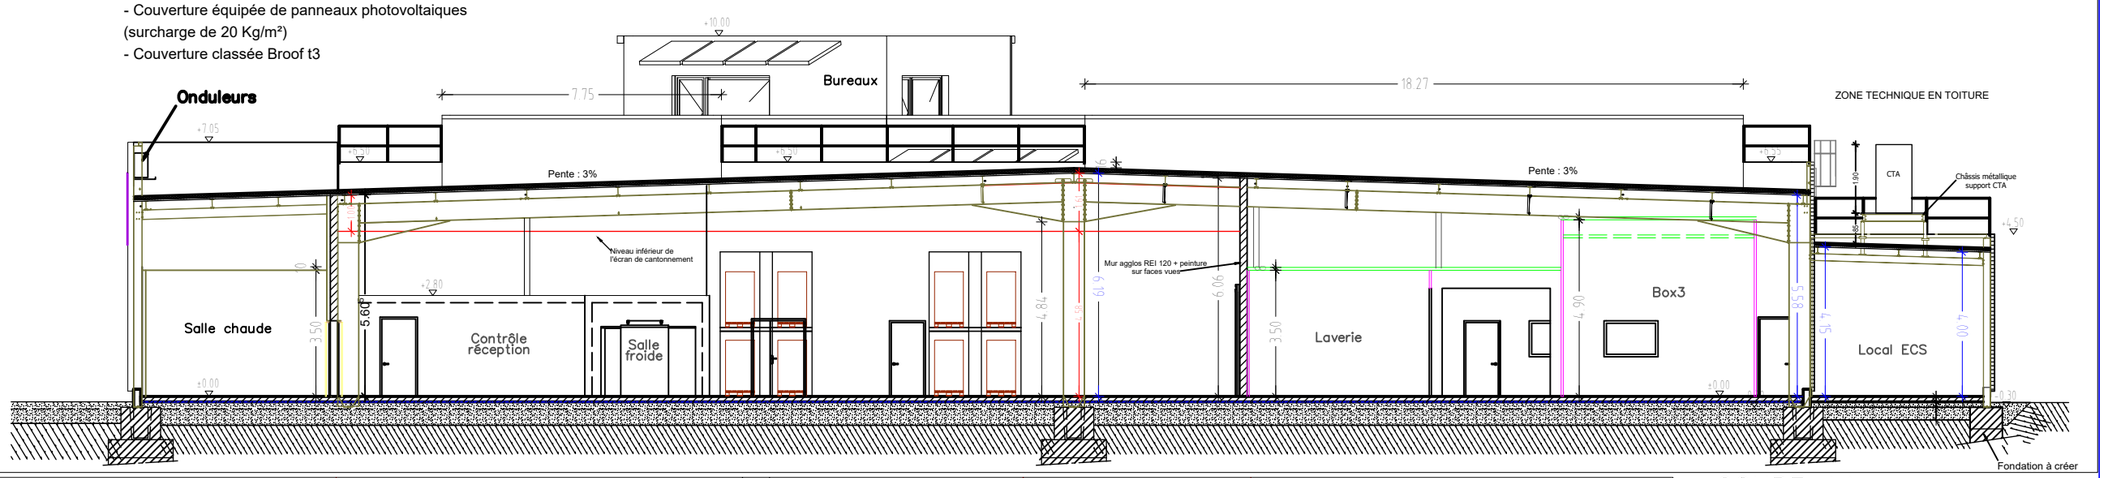

COUPE AA –
Ech: 1/50

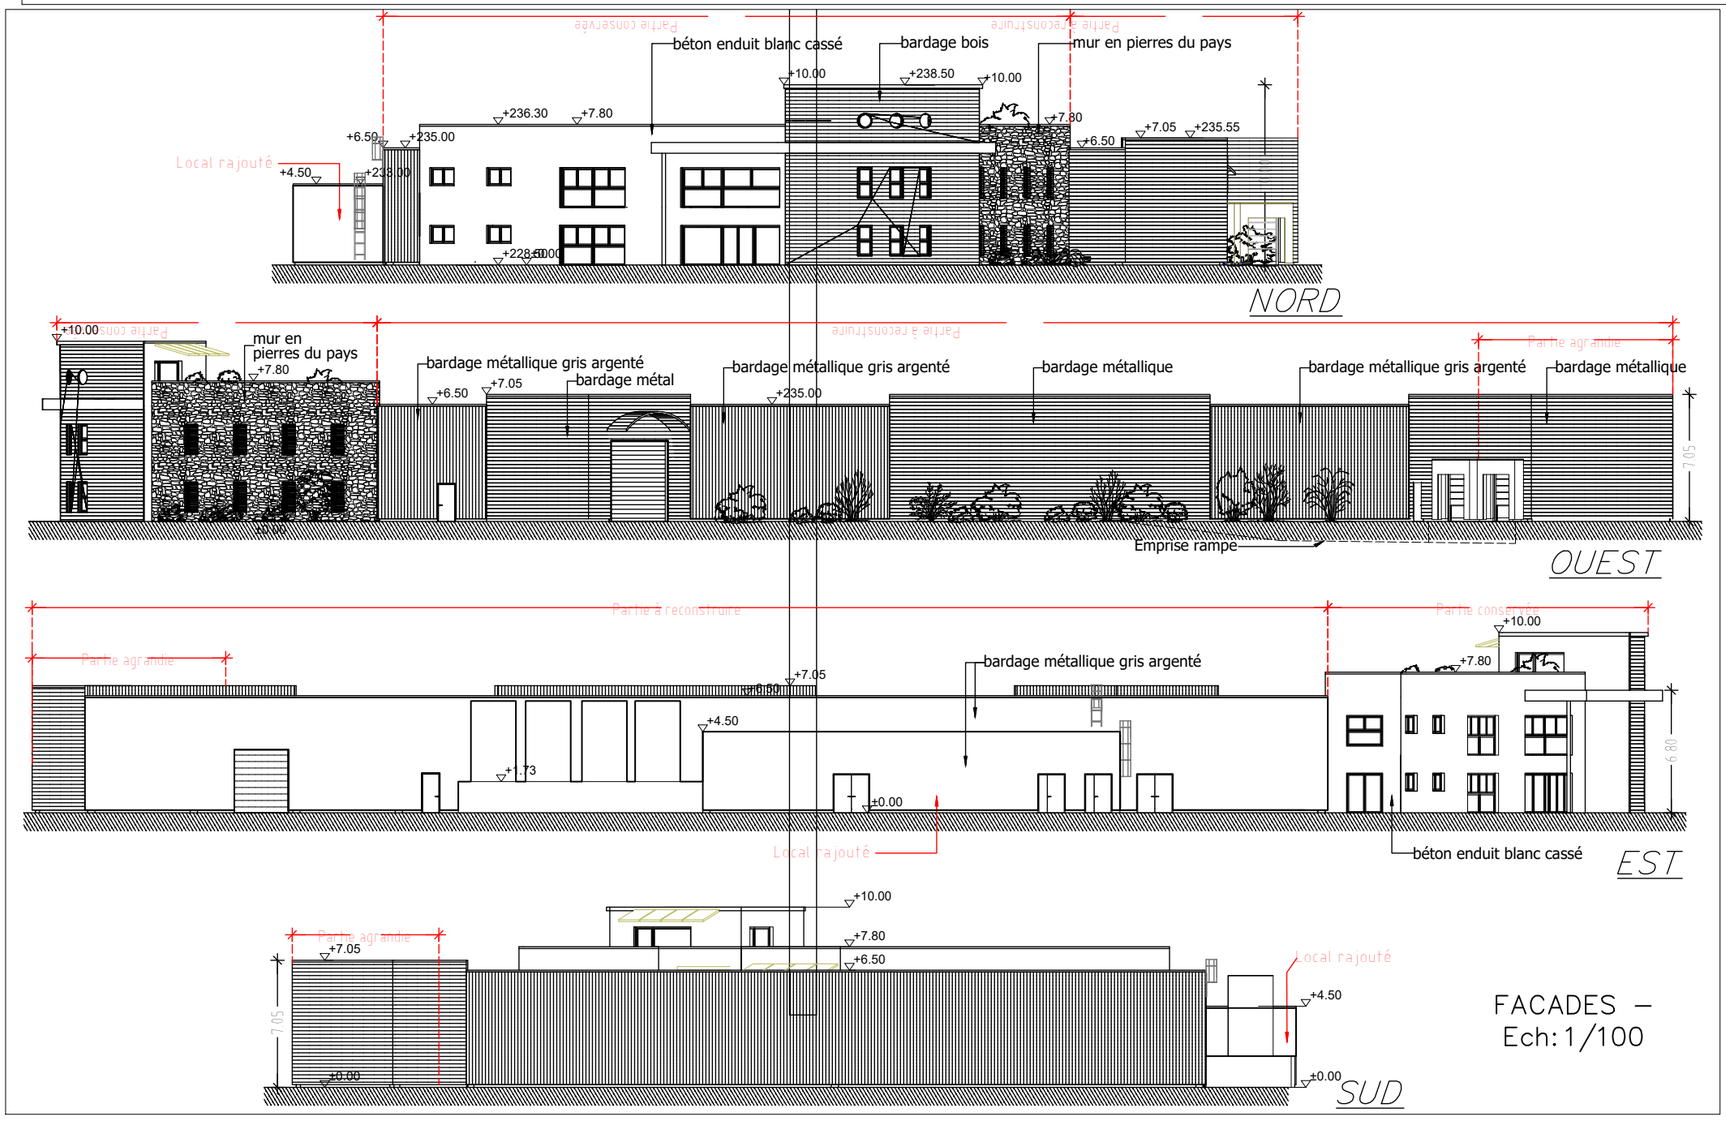

FACADES –
Ech: 1/100

PHASE	PRO
N° DU PLAN	06
INDICE DU PLAN	H
DATE	13/01/2023
ECHELLES	1/50 1/100
VISAS	

MAITRE D'OUVRAGE
SCI IMMOBILIERE GRAVIER
COMMUNE DE LUSSAN
GARD
LOTISSEMENT D'ACTIVITE "LES CADENAS"
SECTION D – PARCELLES
183-915-907-909-922-923-927

MODIFICATIONS

DATE	TYPE
C – 10/08/22 D – 19/07/22	Ajout écran cantonnement Ajout rideau enroulants sur façade Ouest, sup
E – 05/08/22 F – 07/09/22	Niveau écran de cantonnement Mises à jour Coupe d'après pl
G – 30/11/22 H – 13/01/23	

RECONSTRUCTION DE LA PARTIE ENTREPOT PRODUCTION/STOCKAGE DES LABORATOIRES GRAVIER

FACADES
COUPE AA