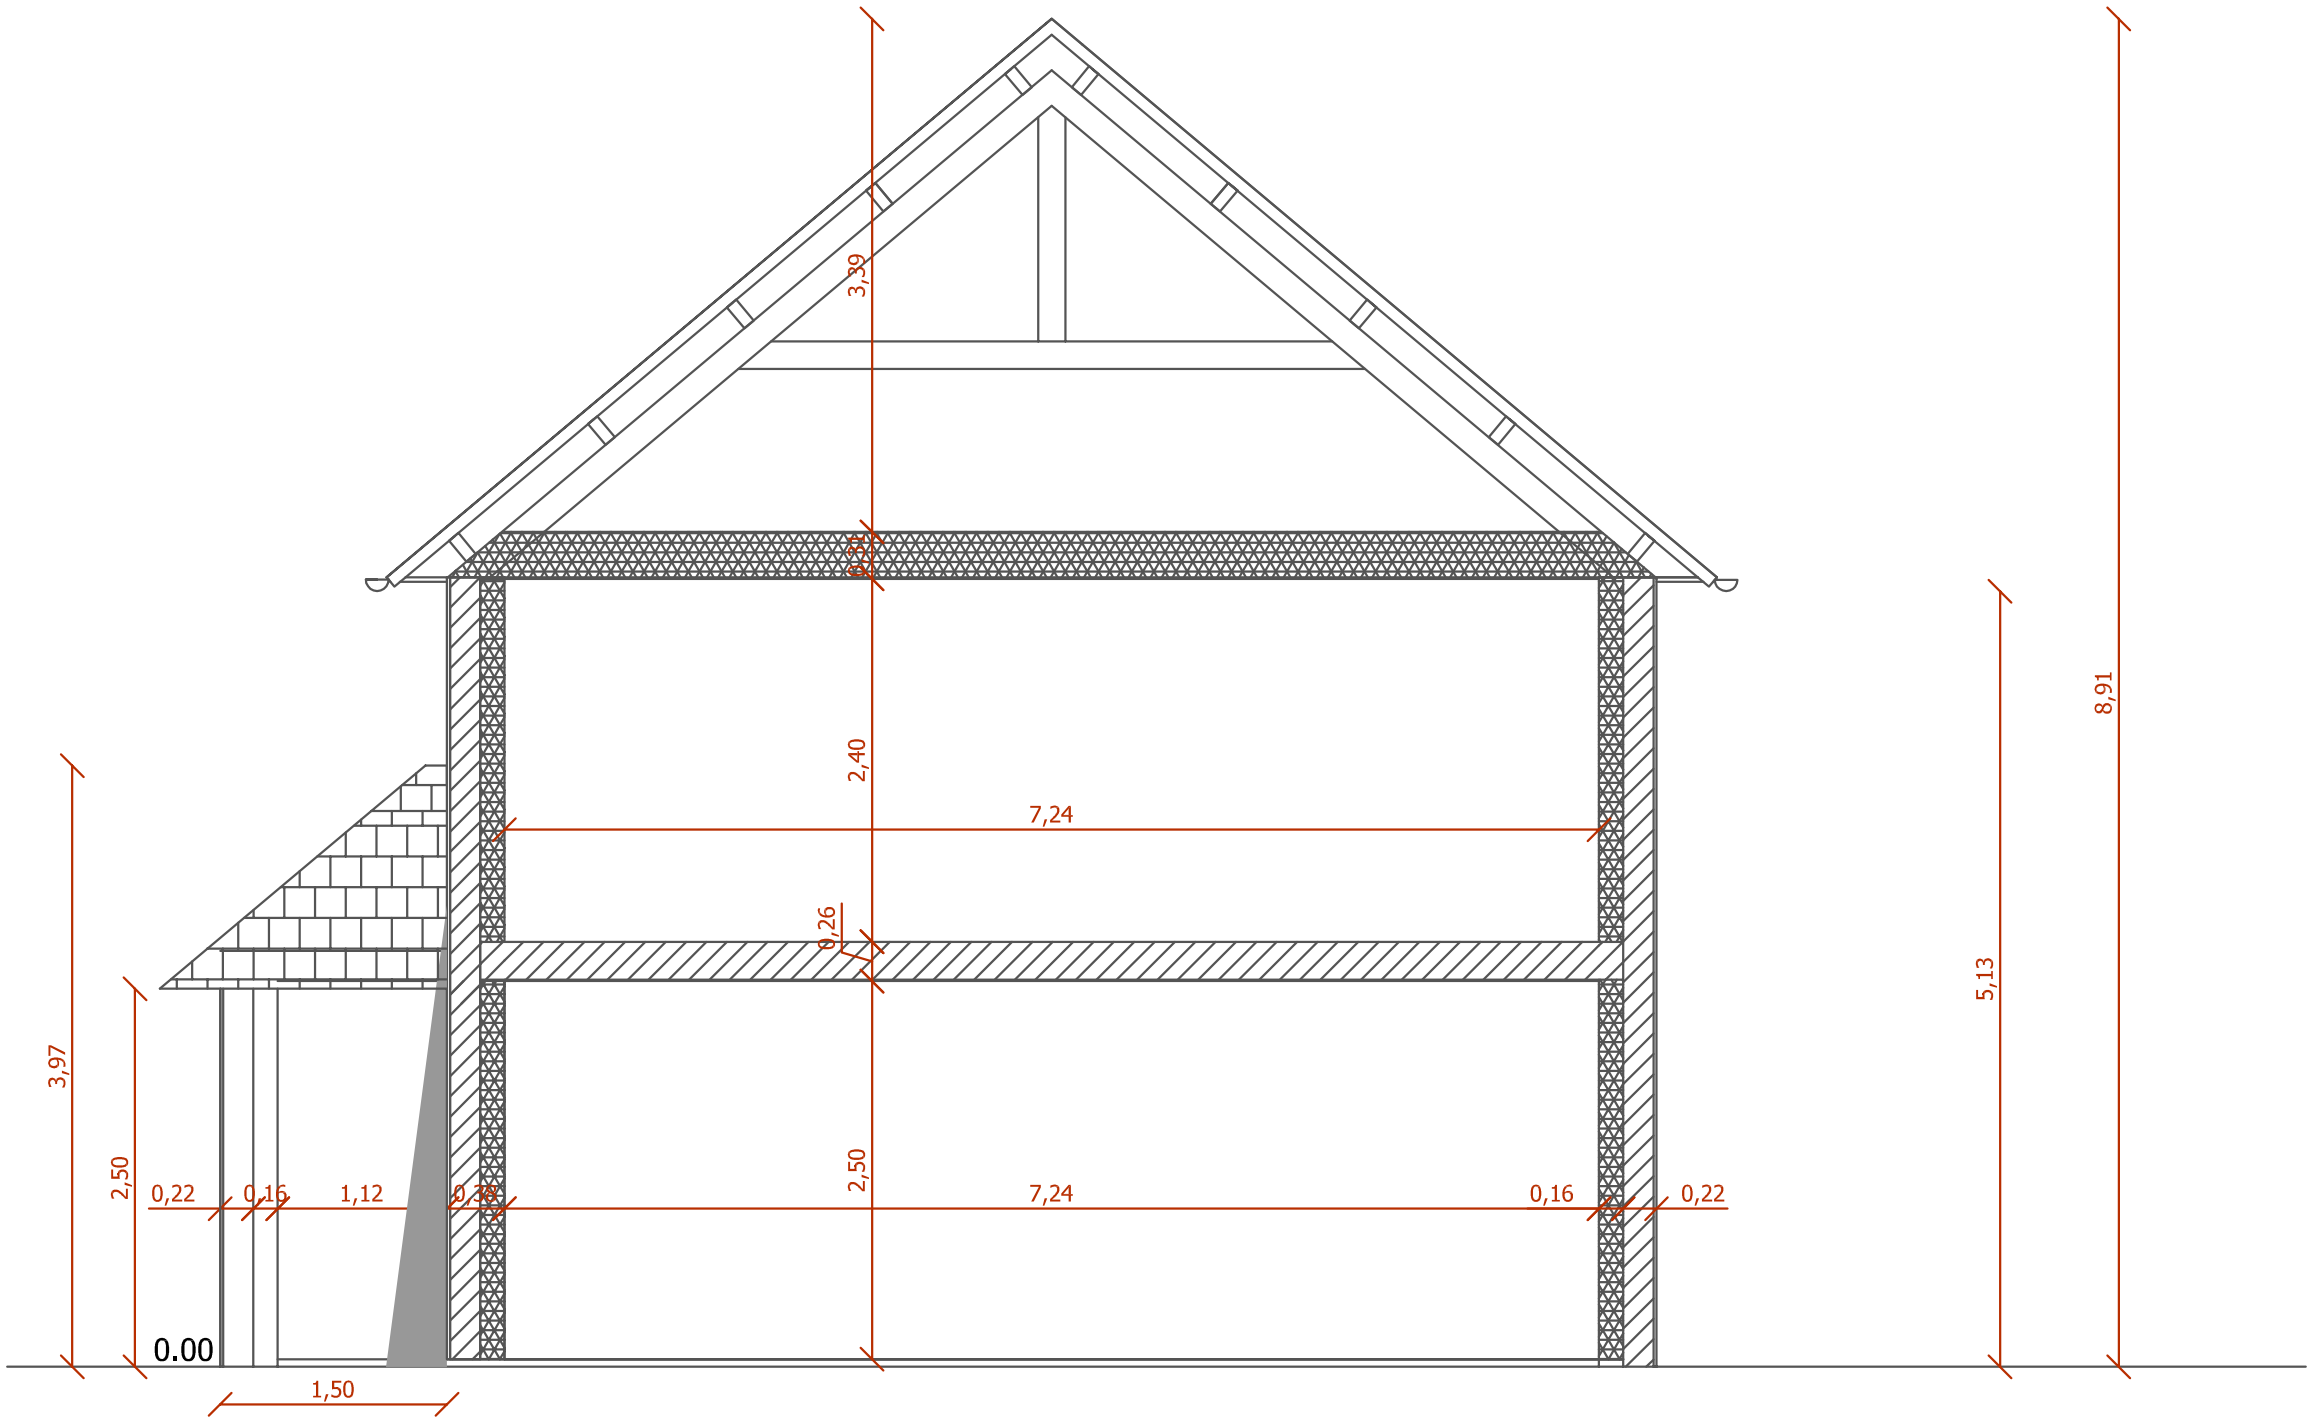

Mr Barry Dubloc les grandes maisons-tressé 35720 Mesnil roch	Construction d'une habitation: les grandes maisons-tressé 35720 Mesnil roch	Coupe projet	PC 3
		Echelle 1/75	08 juin 2024