


# Façade Sud Ouest

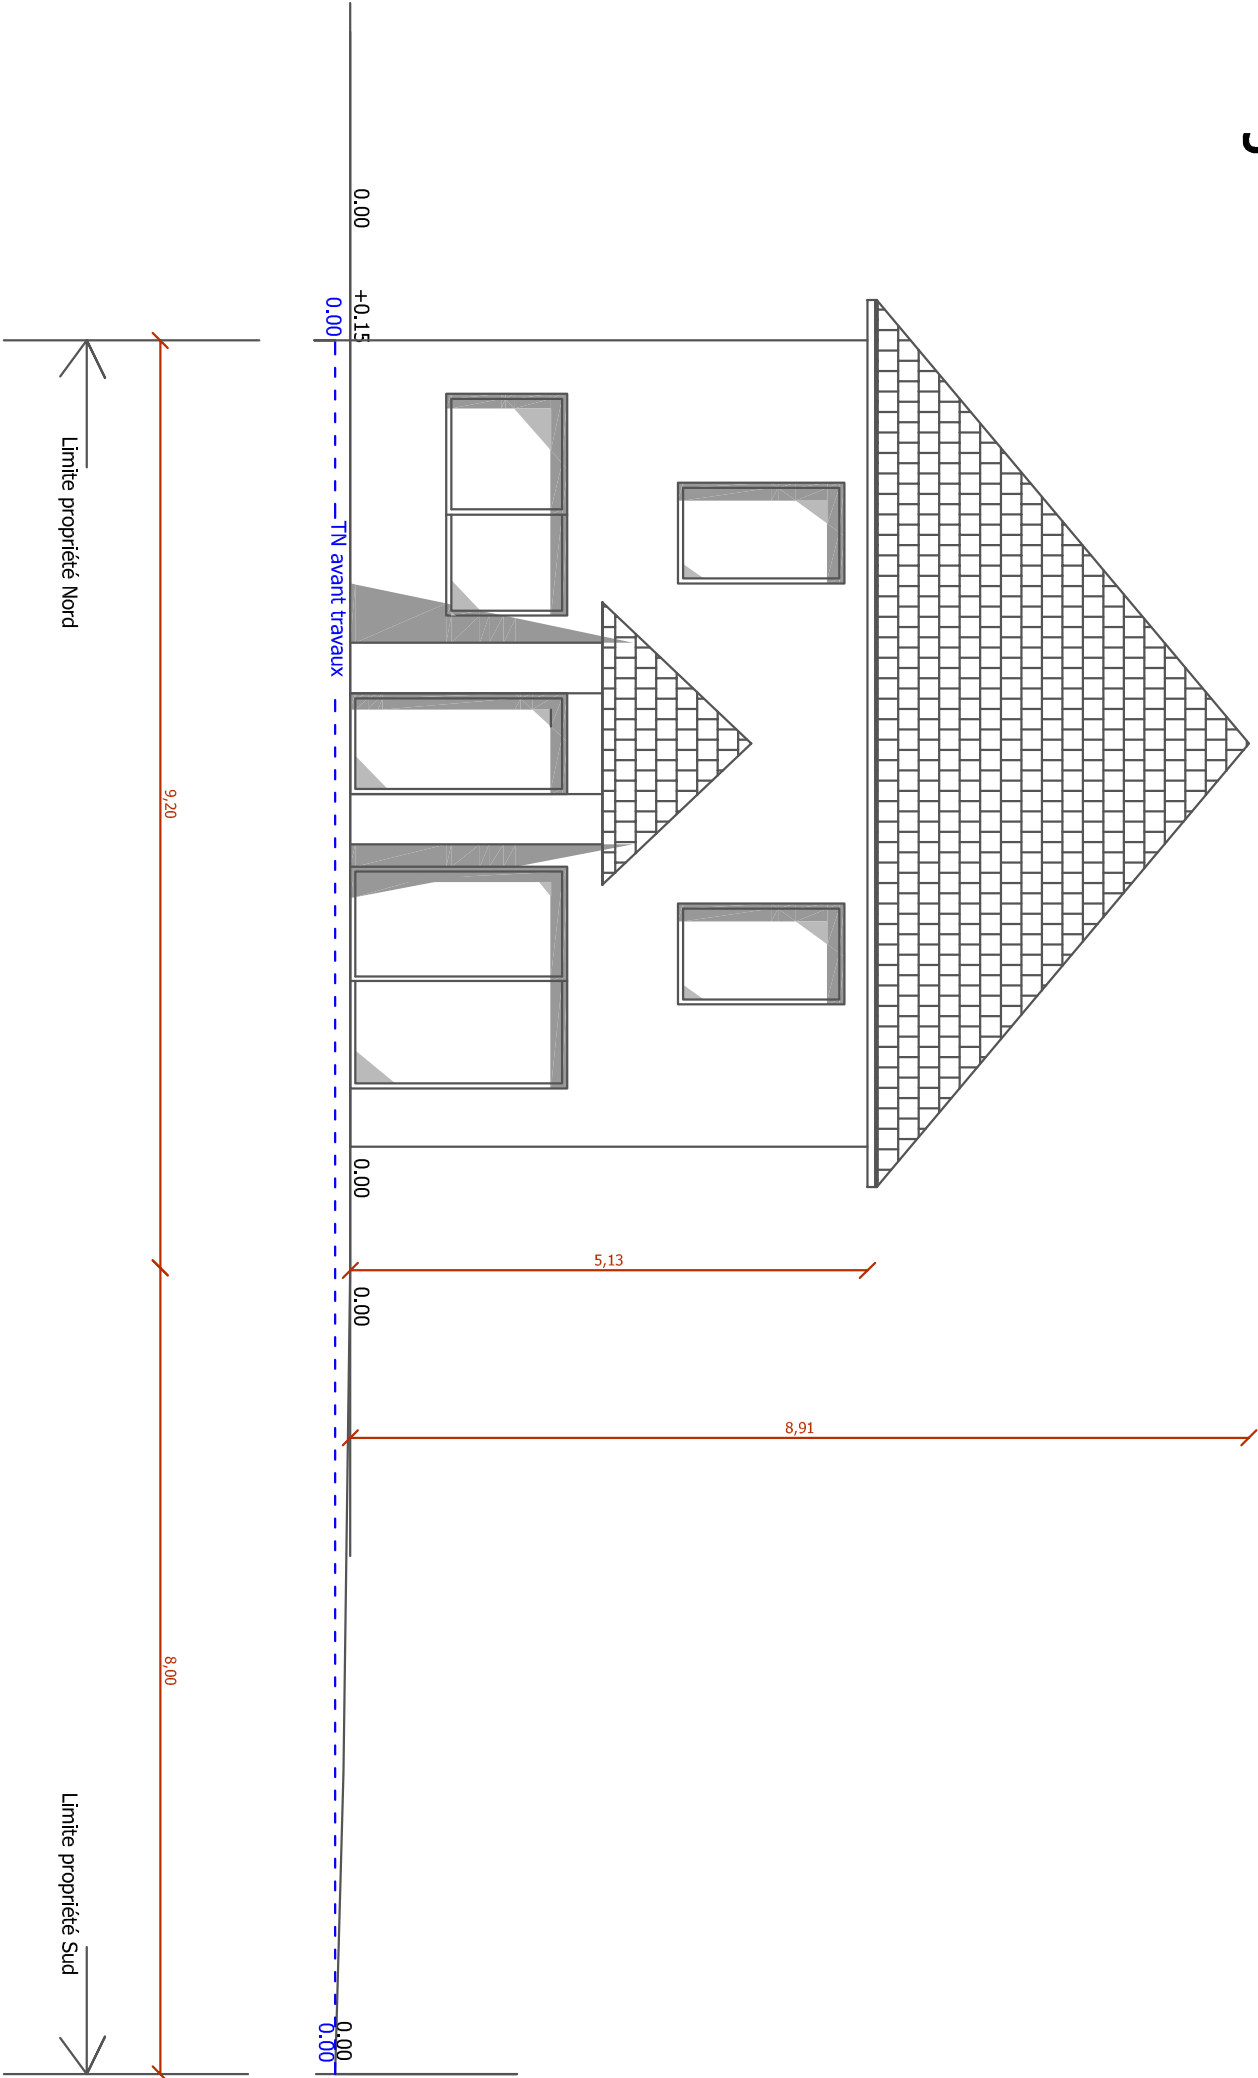

Mr Barry Dubloc les grandes maisons-tressé 35720 Mesnil roch		Construction d'une habitation: les grandes maisons-tressé 35720 Mesnil roch		Coupe terrain et projet	PC 3
				Echelle 1/75	08 juin 2024