



Façade Sud Ouest

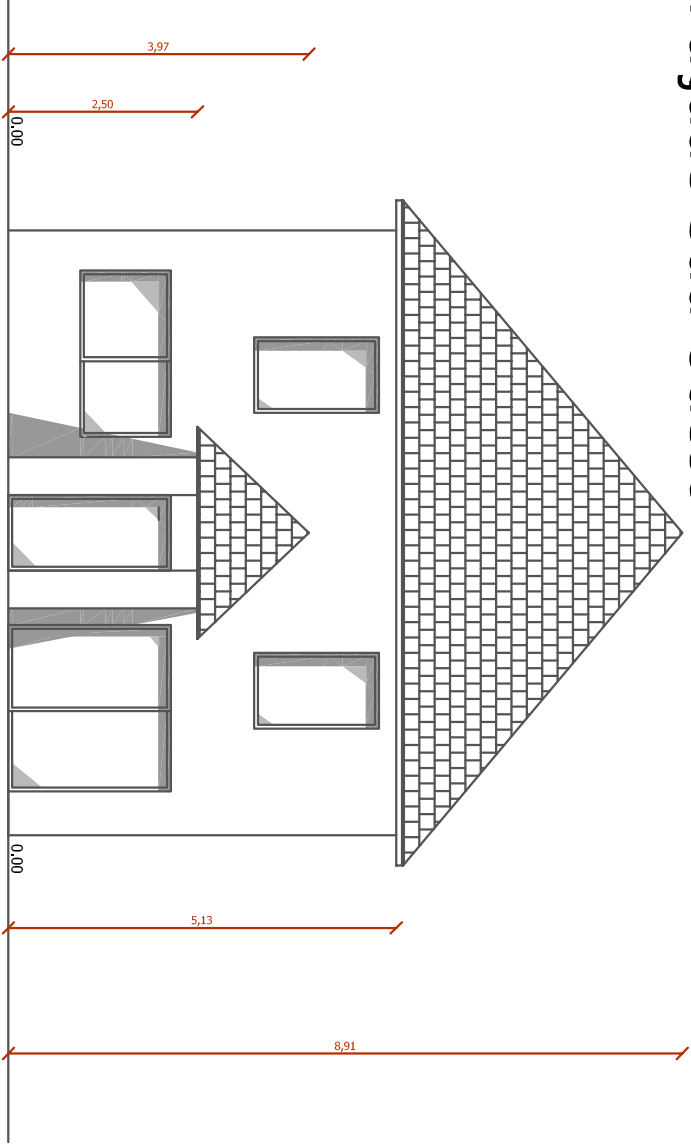


Façade Sud Est

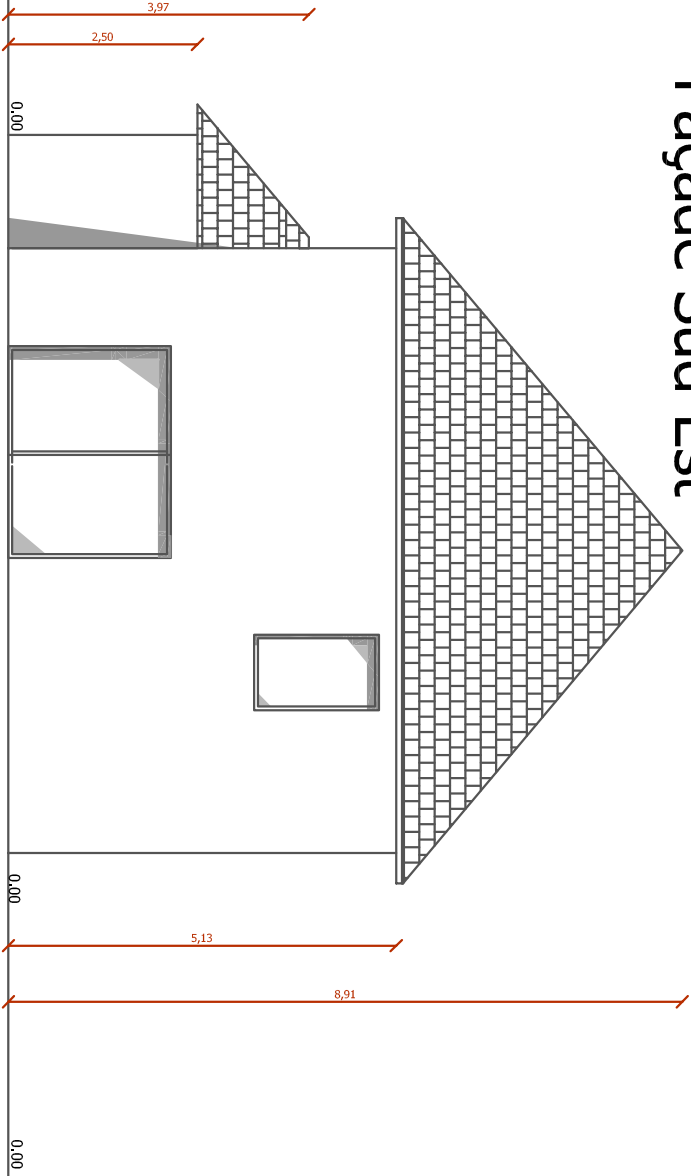


Matériaux:

murs parpaings enduit gratté ton pierre blanc de la côte
charpente bois 40°, couverture ardoises naturelle
menuiseries alu noir, vitrages brouillés en façade Nord ouest

Façade Nord Ouest

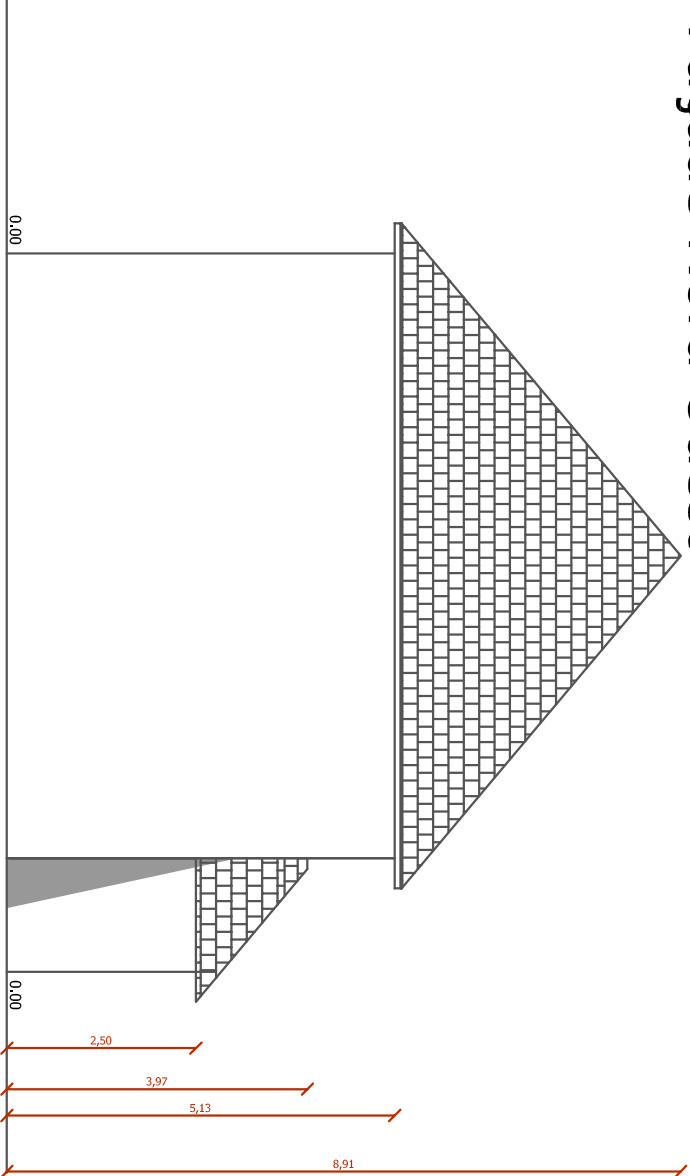

Façade Nord Est

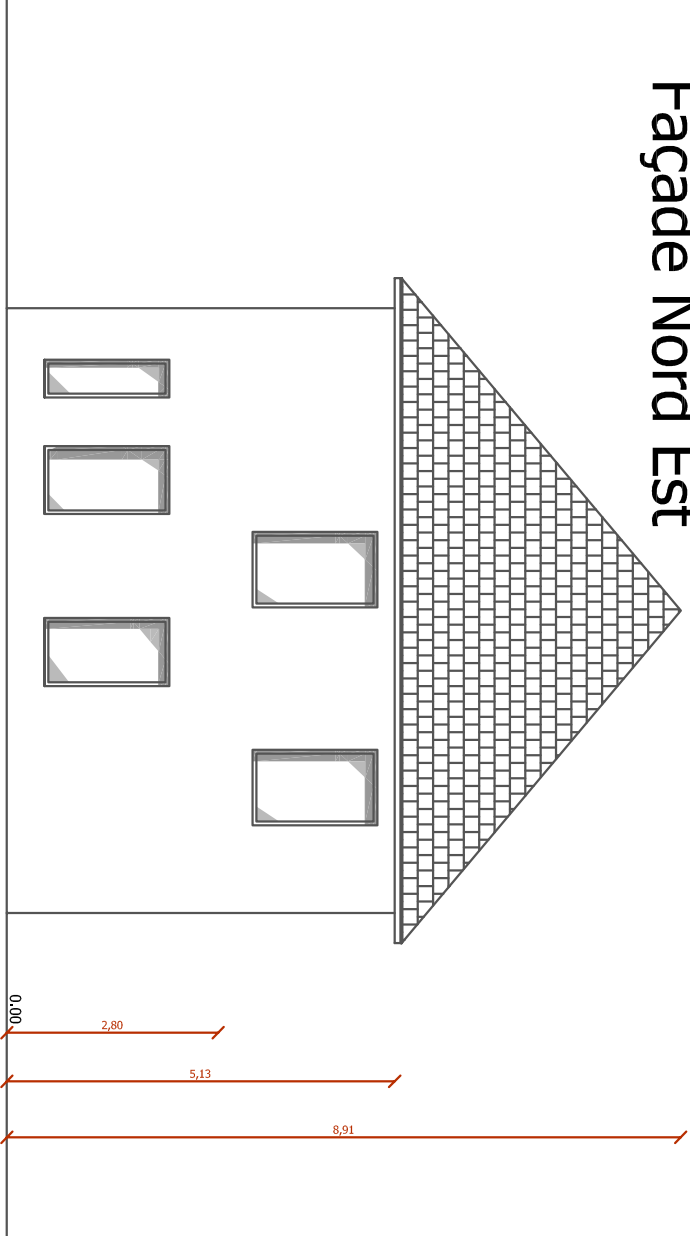

Mr Barry Dubloc
les grandes maisons-tressé
35720 Mesnil roch

Construction d'une habitation:
les grandes maisons-tressé
35720 Mesnil roch

Façades

Echelle 1/75

PC 3

08 juin 2024