

FINANCES PUBLIQUES

100


Département :
ILLE ET VILAINE

Commune :
MESNIL ROCH'

Section : B
Feuille : 344 B 01

Échelle d'origine : 1/2500
Échelle d'édition : 1/500

Date d'édition : 07/06/2024

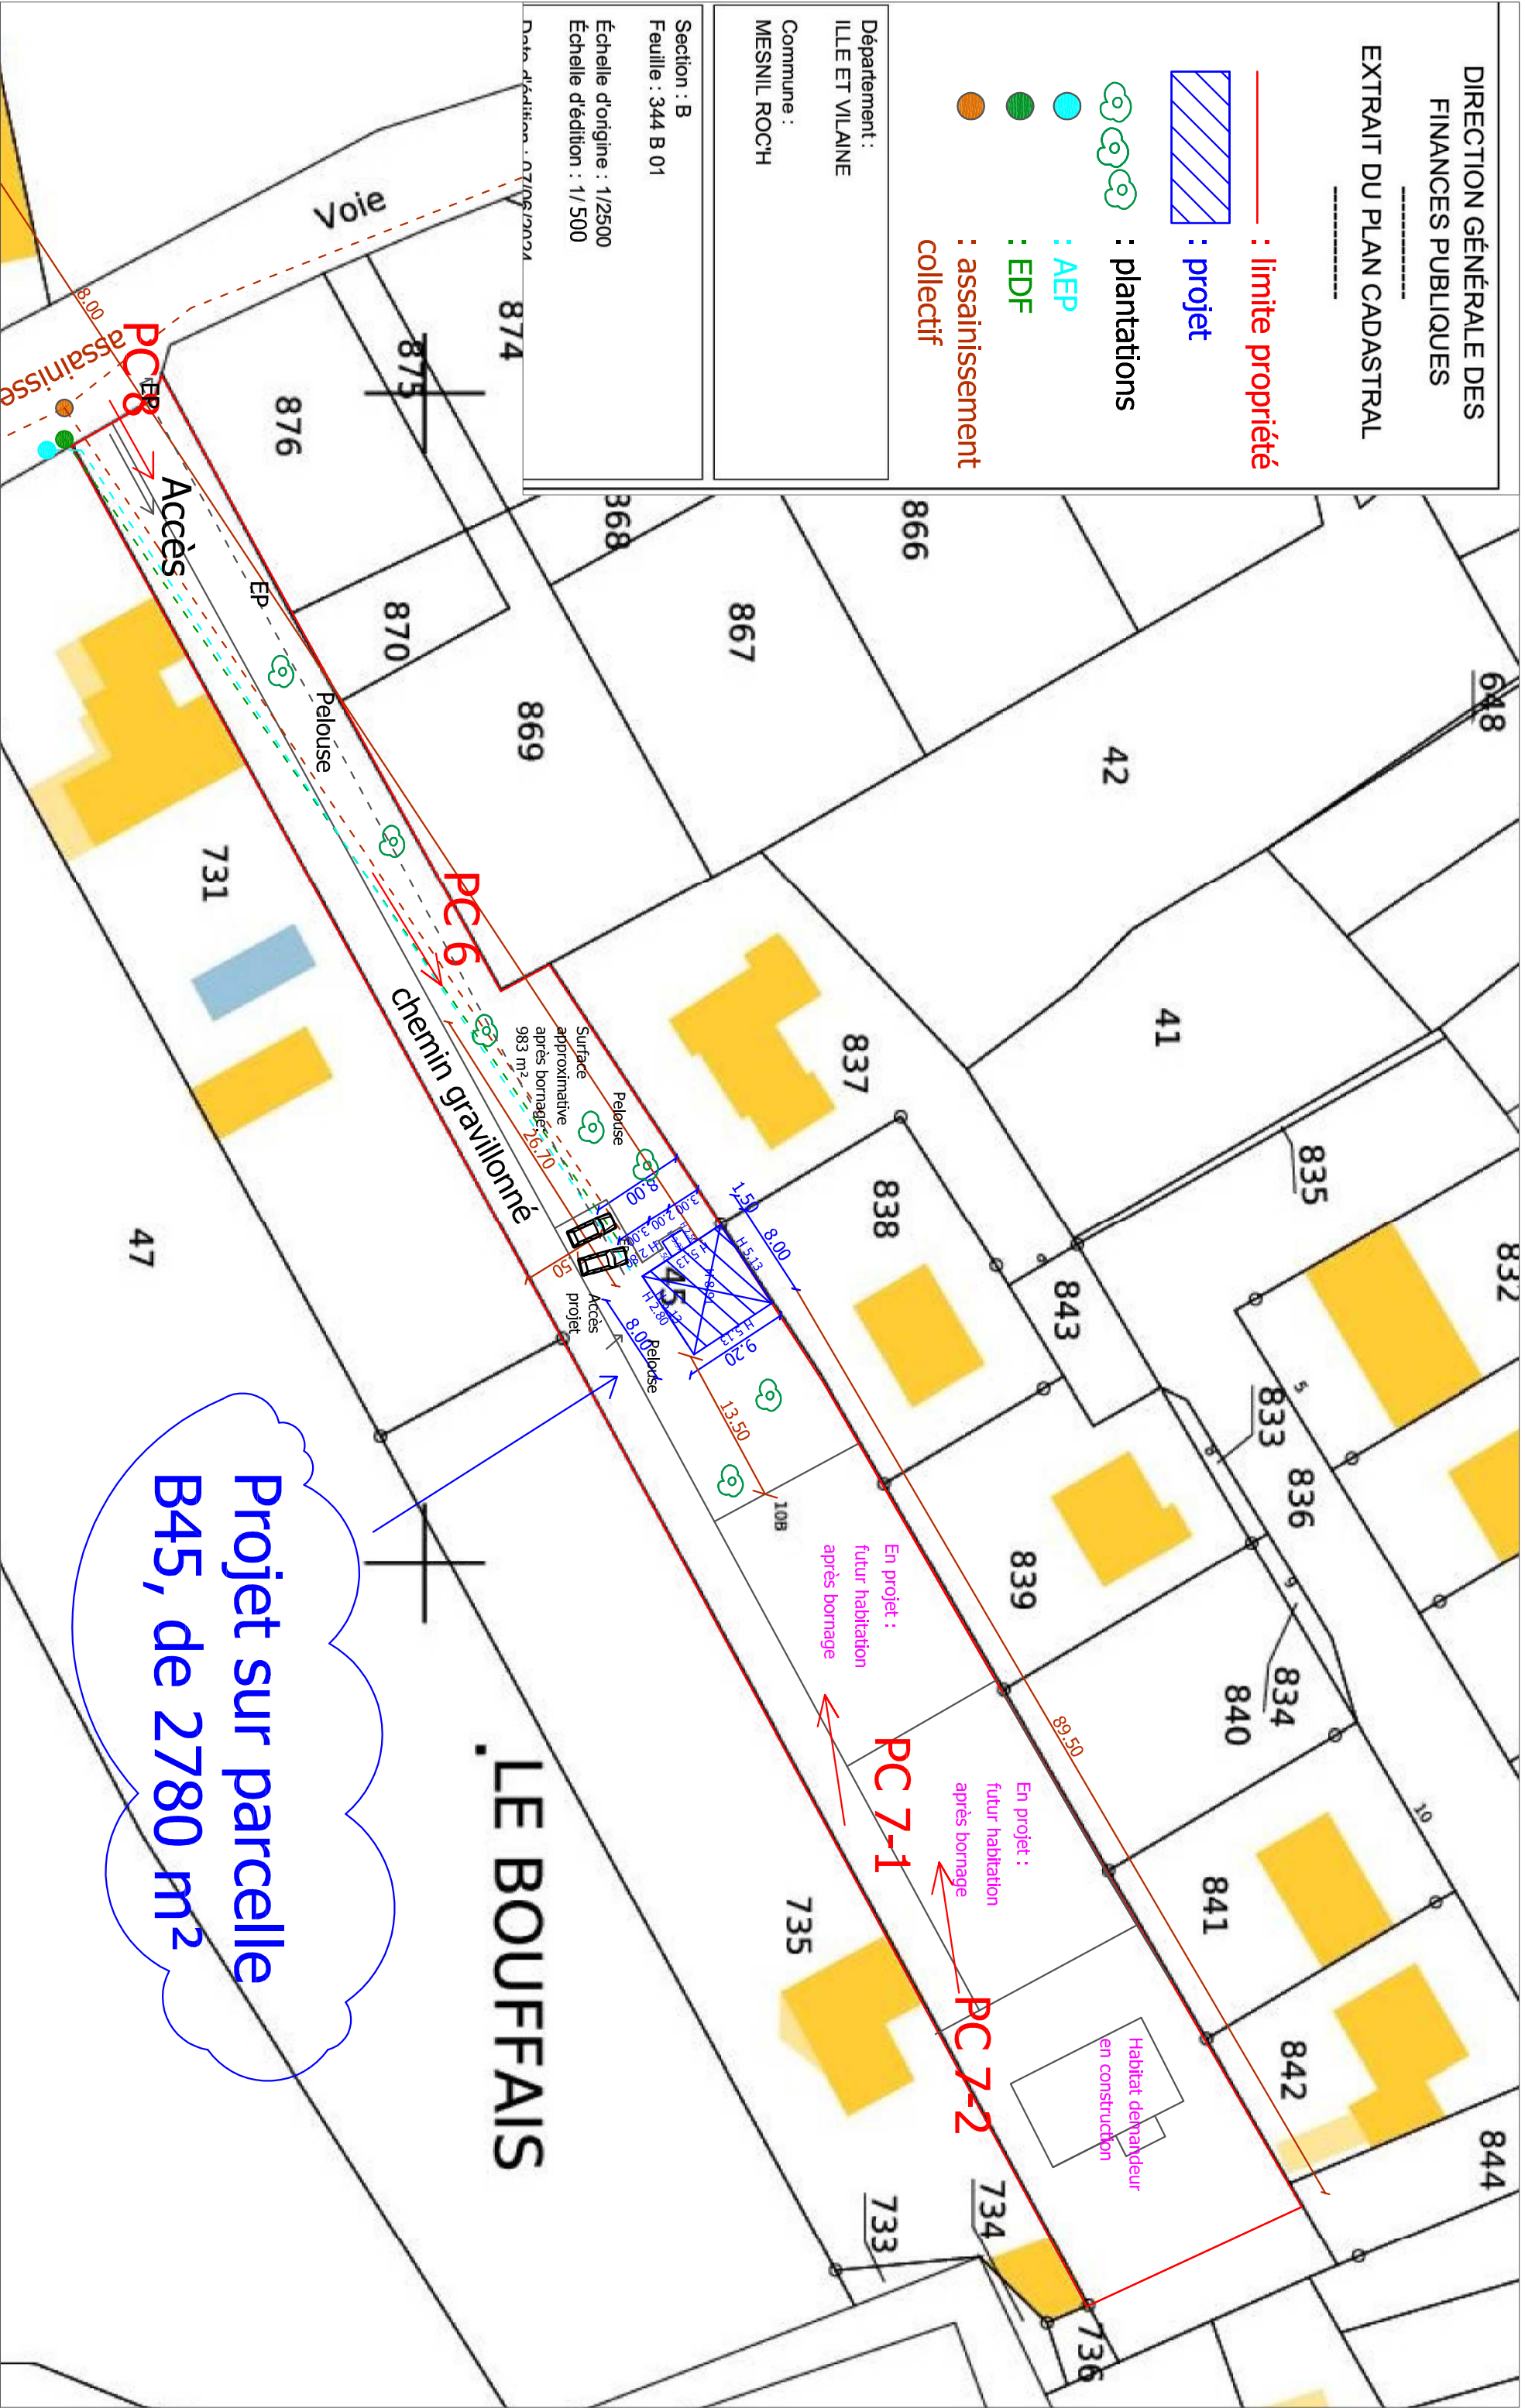

B45, de 2780 m²

35720 Mesnil roch

35720 Mesnil roch

Masse

PC 2

Echelle 1/500

08 juin 2024