


coupe projet

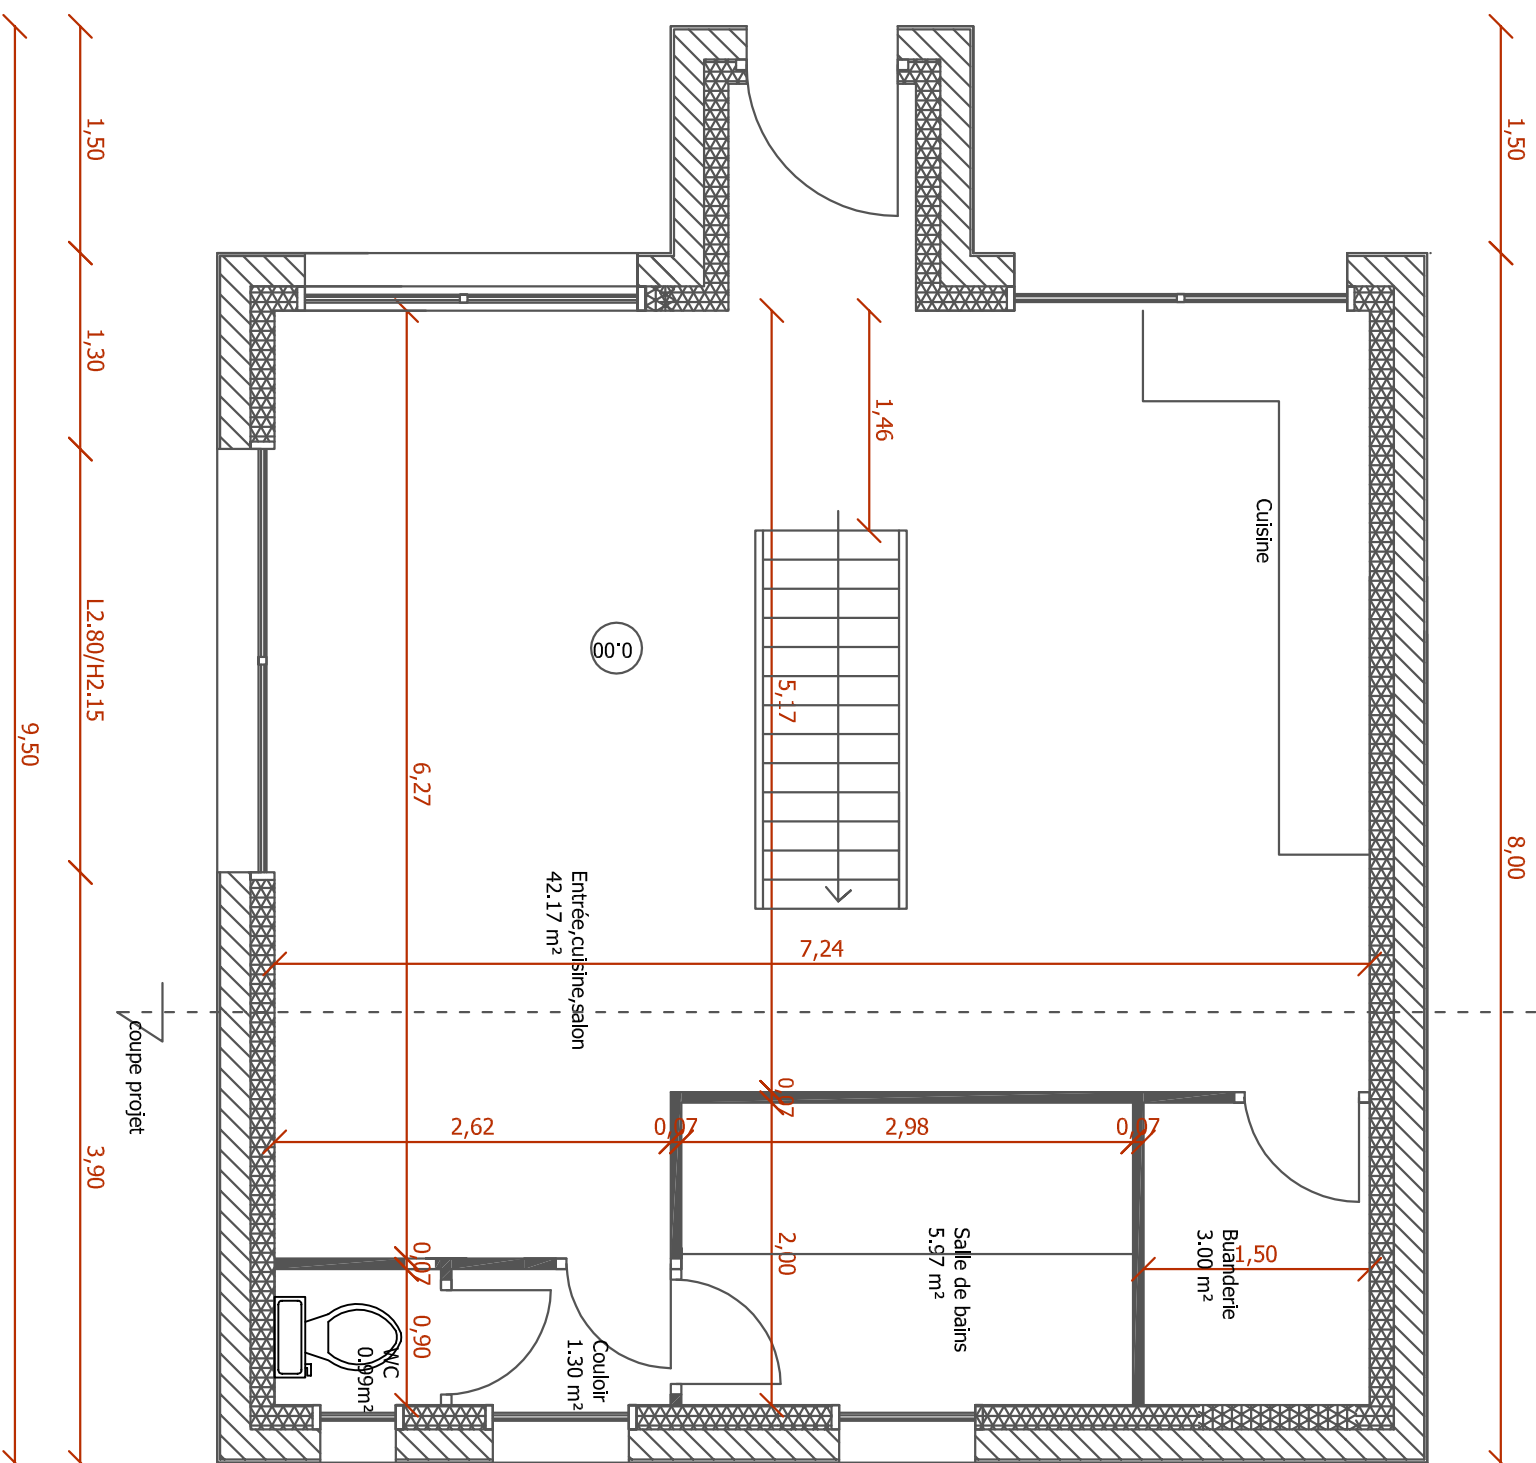

RDC

Mr Barry Dubloc
les grandes maisons-tressé
35720 Mesnil roch

Construction d'une habitation:
les grandes maisons-tressé
35720 Mesnil roch

Plan

Echelle 1/50

PC 5

08 juin 2024