

Mr Barry Dubloc
les grandes maisons-tressé

35720 Mesnil roch

Situation


Echelle 1/25 000

Cadastre

Echelle 1/2500

PC 1

08 juin 2024

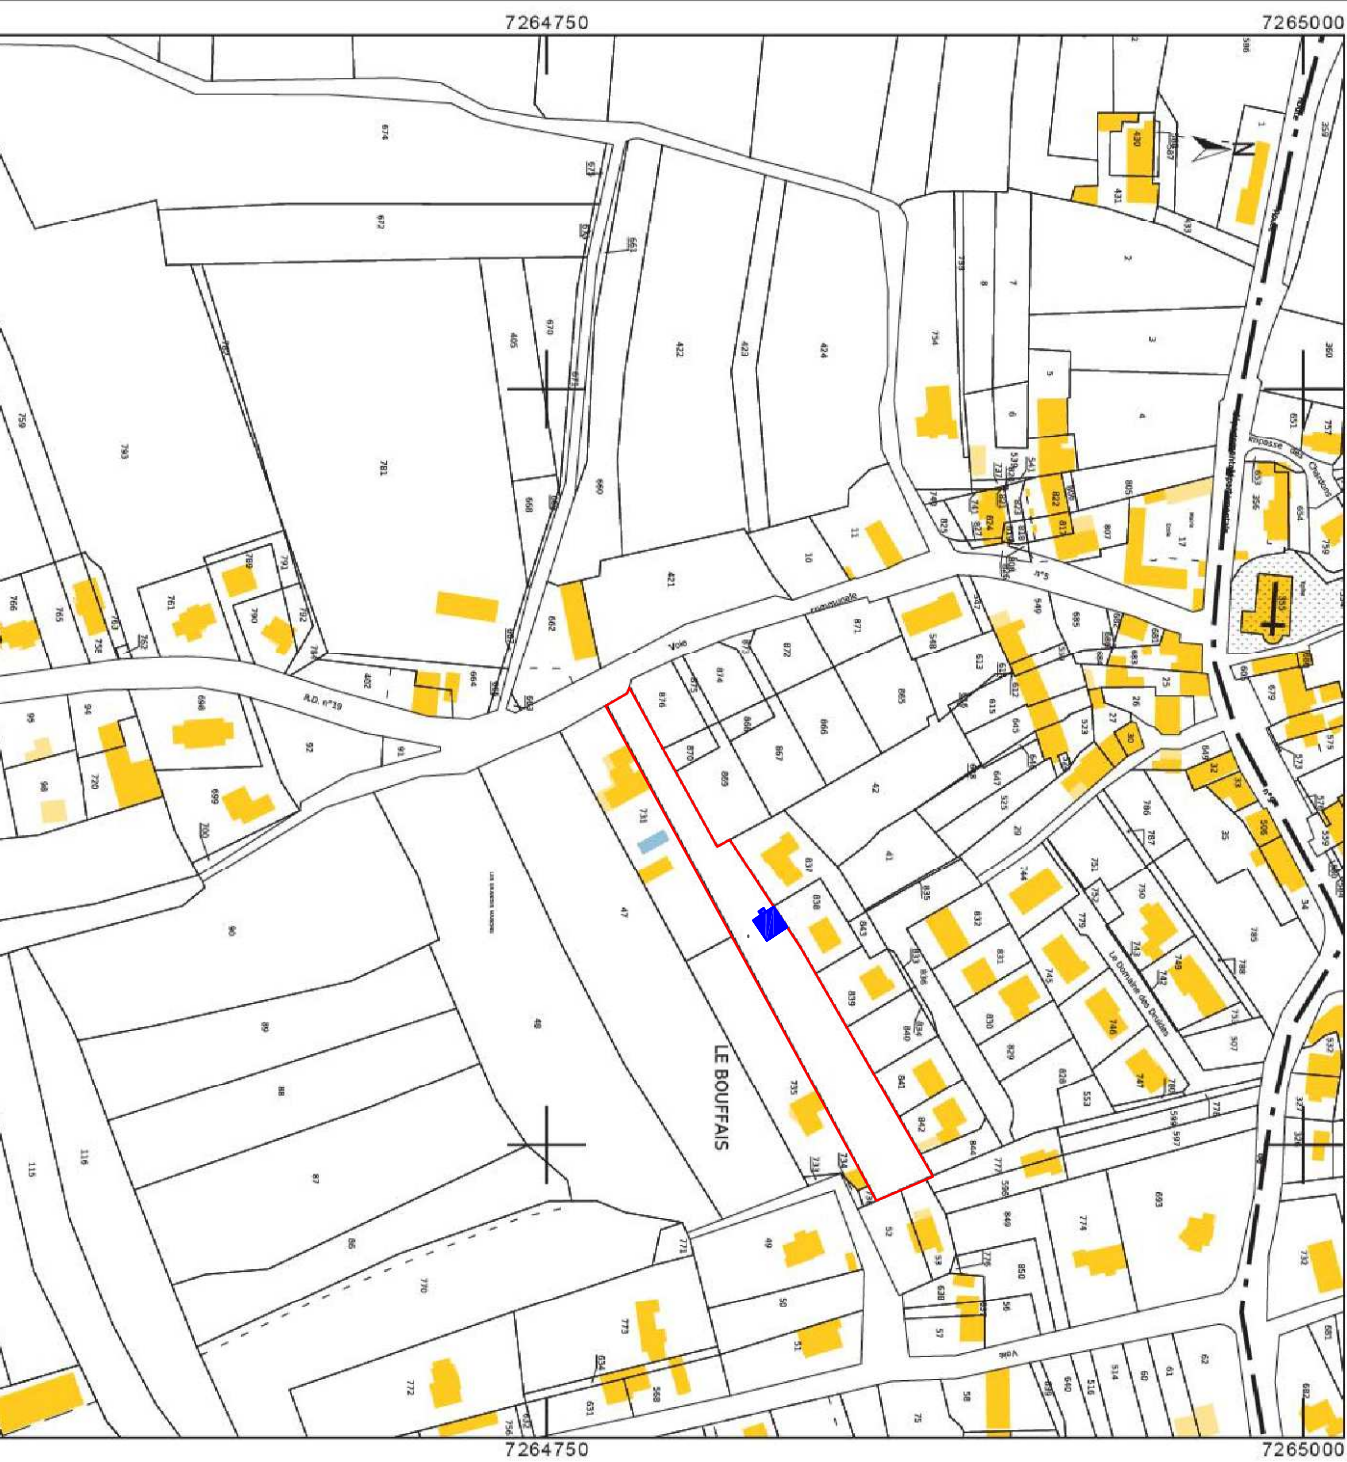

Département :
ILLE ET VILAINE

Commune :
MESNIL ROCH

DIRECTION GÉNÉRALE DES FINANCES PUBLIQUES

EXTRAIT DU PLAN CADASTRAL

Section : B

Feuille : 344 B 01

Échelle d'origine : 1/2500

Échelle d'édition : 1/2500

Date d'édition : 07/06/2024

(fuseau horaire de Paris)

Coordonnées en projection : RGFG3CC48

©2022 Direction Générale des Finances Publiques

limite propriété

projet

Le plan visualisé sur cet extrait est géré par le centre des impôts foncier suivant :
PTGC Rennes
2, bd Magenta BP 12301 35023
35023 RENNES Cedex 9
tél. 02 99 29 37 55 -fax
pige.350.rennes@dgifp.finances.gouv.fr

Cet extrait de plan vous est délivré par :
cadastre.gouv.fr