

REGLEMENT GRAPHIQUE



Prescrit le 16 / 11 / 2017
 Arrêté le 15 / 02 / 2024
 Approuvé le

Annexé à la délibération,
 Monsieur le Président,

Bouin - Bourg



Légende

- Limite communale
- Bât Dur
- Bât Léger
- Parcelle
- Espace Proche du Rivage

PRESCRIPTIONS

Eléments de patrimoine (Art. L151-19 Code Urbanisme)

- Immeuble remarquable protégé
- Élément de petit patrimoine remarquable protégé
- Espace public remarquable protégé
- Élément de petit patrimoine remarquable protégé
- Espace public remarquable protégé
- Immeuble remarquable protégé
- Site bâti remarquable protégé
- Secteur remarquable protégé

Eléments de paysage et de continuité écologique (Art. L151-23 Code Urbanisme)

- Arbre ou groupe d'arbres remarquable protégé
- Alignement d'arbres protégé
- Zone Humide protégée

Secteurs couverts par une Orientation d'Aménagement et de Programmation (OAP)


- Secteur concerné par une OAP Sectorielle
- OAP thématique sur l'ensemble du territoire :
 - OAP thématique "Commerce"
 - OAP thématique "Intendance et Mixité urbaines"
 - OAP thématique "PCAET"
 - OAP thématique "TVB et Lieux Urbains"

Autres prescriptions

- Changement de destination au titre de l'article L151-11 du Code de l'urbanisme
- Ligne commerciale au titre de l'article L151-16 du Code de l'urbanisme
- Espace Boisé Classé protégé au titre de l'article L113-1 du Code de l'urbanisme
- Emplacement réservé au titre de l'article L151-41 du Code de l'urbanisme
- Secteur protégé en raison de la richesse du sol ou du sous-sol au titre de l'article R151-34 du Code de l'urbanisme

ZONAGE

- U : Zone urbaine mixte
- Ua : Secteur cœur de bourg ou péri-centrale Challans
- Ub : Secteur Challans cœur de ville
- Uc : Secteur Challans Bonne Fontaine
- Ue : Zone urbaine à vocation économique
- Ueao : secteur Parc Actif/Océan
- Ul : Zone urbaine à vocation d'équipements d'intérêt collectif
- Ut : Zone urbaine à vocation touristique
- 1AU : Zone à urbaniser à vocation résidentielle
- 1AUE : Zone à urbaniser à vocation économique
- 1AUEc : Secteur dédié aux activités commerciales
- 1AUL : Zone à urbaniser à vocation d'équipements d'intérêt collectif
- 1AULes : Secteur dédié à l'enseignement et à la santé
- 1AULT : Zone à urbaniser à vocation touristique
- N : Zone naturelle et forestière
- Nr : Secteur naturel protégé
- Nr : Secteur naturel remarquable
- Nrx : Secteur naturel remarquable intégrant à l'aquaculture marine
- NE : STECAL à vocation économique
- NGV : STECAL à vocation d'accueil des gens du voyage
- NT : STECAL à vocation touristique
- NDPM : Zone naturelle du domaine public maritime
- A : Zone agricole
- Aeo : Secteur agricole dédié aux ENR de type éolien
- Aepr : Secteur agricole situé dans les espaces proches du rivage
- Aeprc : secteur agricole situé dans les ENR dédiés à l'aquaculture marine
- Aeprc : secteur agricole situé dans les ENR interdits à l'aquaculture marine
- Ap : Secteur agricole protégé
- AE : STECAL à vocation économique
- AL : STECAL à vocation d'équipements d'intérêt collectif
- APV : STECAL dédié aux ENR de type panneaux photovoltaïques
- AT : STECAL à vocation touristique

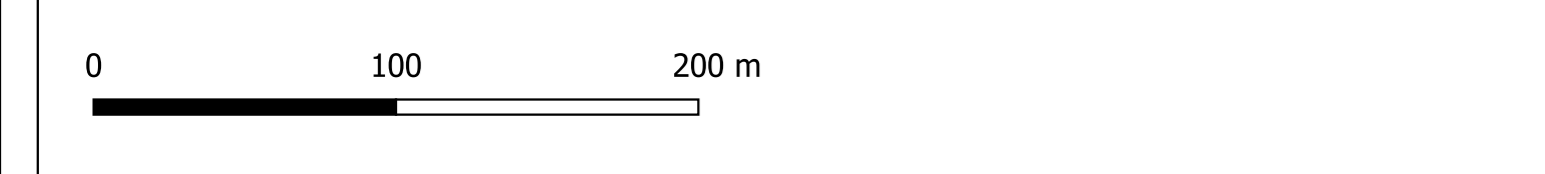

LISTE DES EMPLACEMENTS RESERVES

Commune	N°	Libellé	Bénéficiaire	Surface (m²)
Bouin	01	Construction pour logement social	Commune	5871
Bouin	02	Extension Cimetière	Commune	1595
Bouin	03	Réalisation, dans le respect des objectifs de mixité sociale, de programmes de logements	Commune	4725
Bouin	04	Renouvellement urbain pour logement social	Commune	2220

