


Plan Local d'Urbanisme

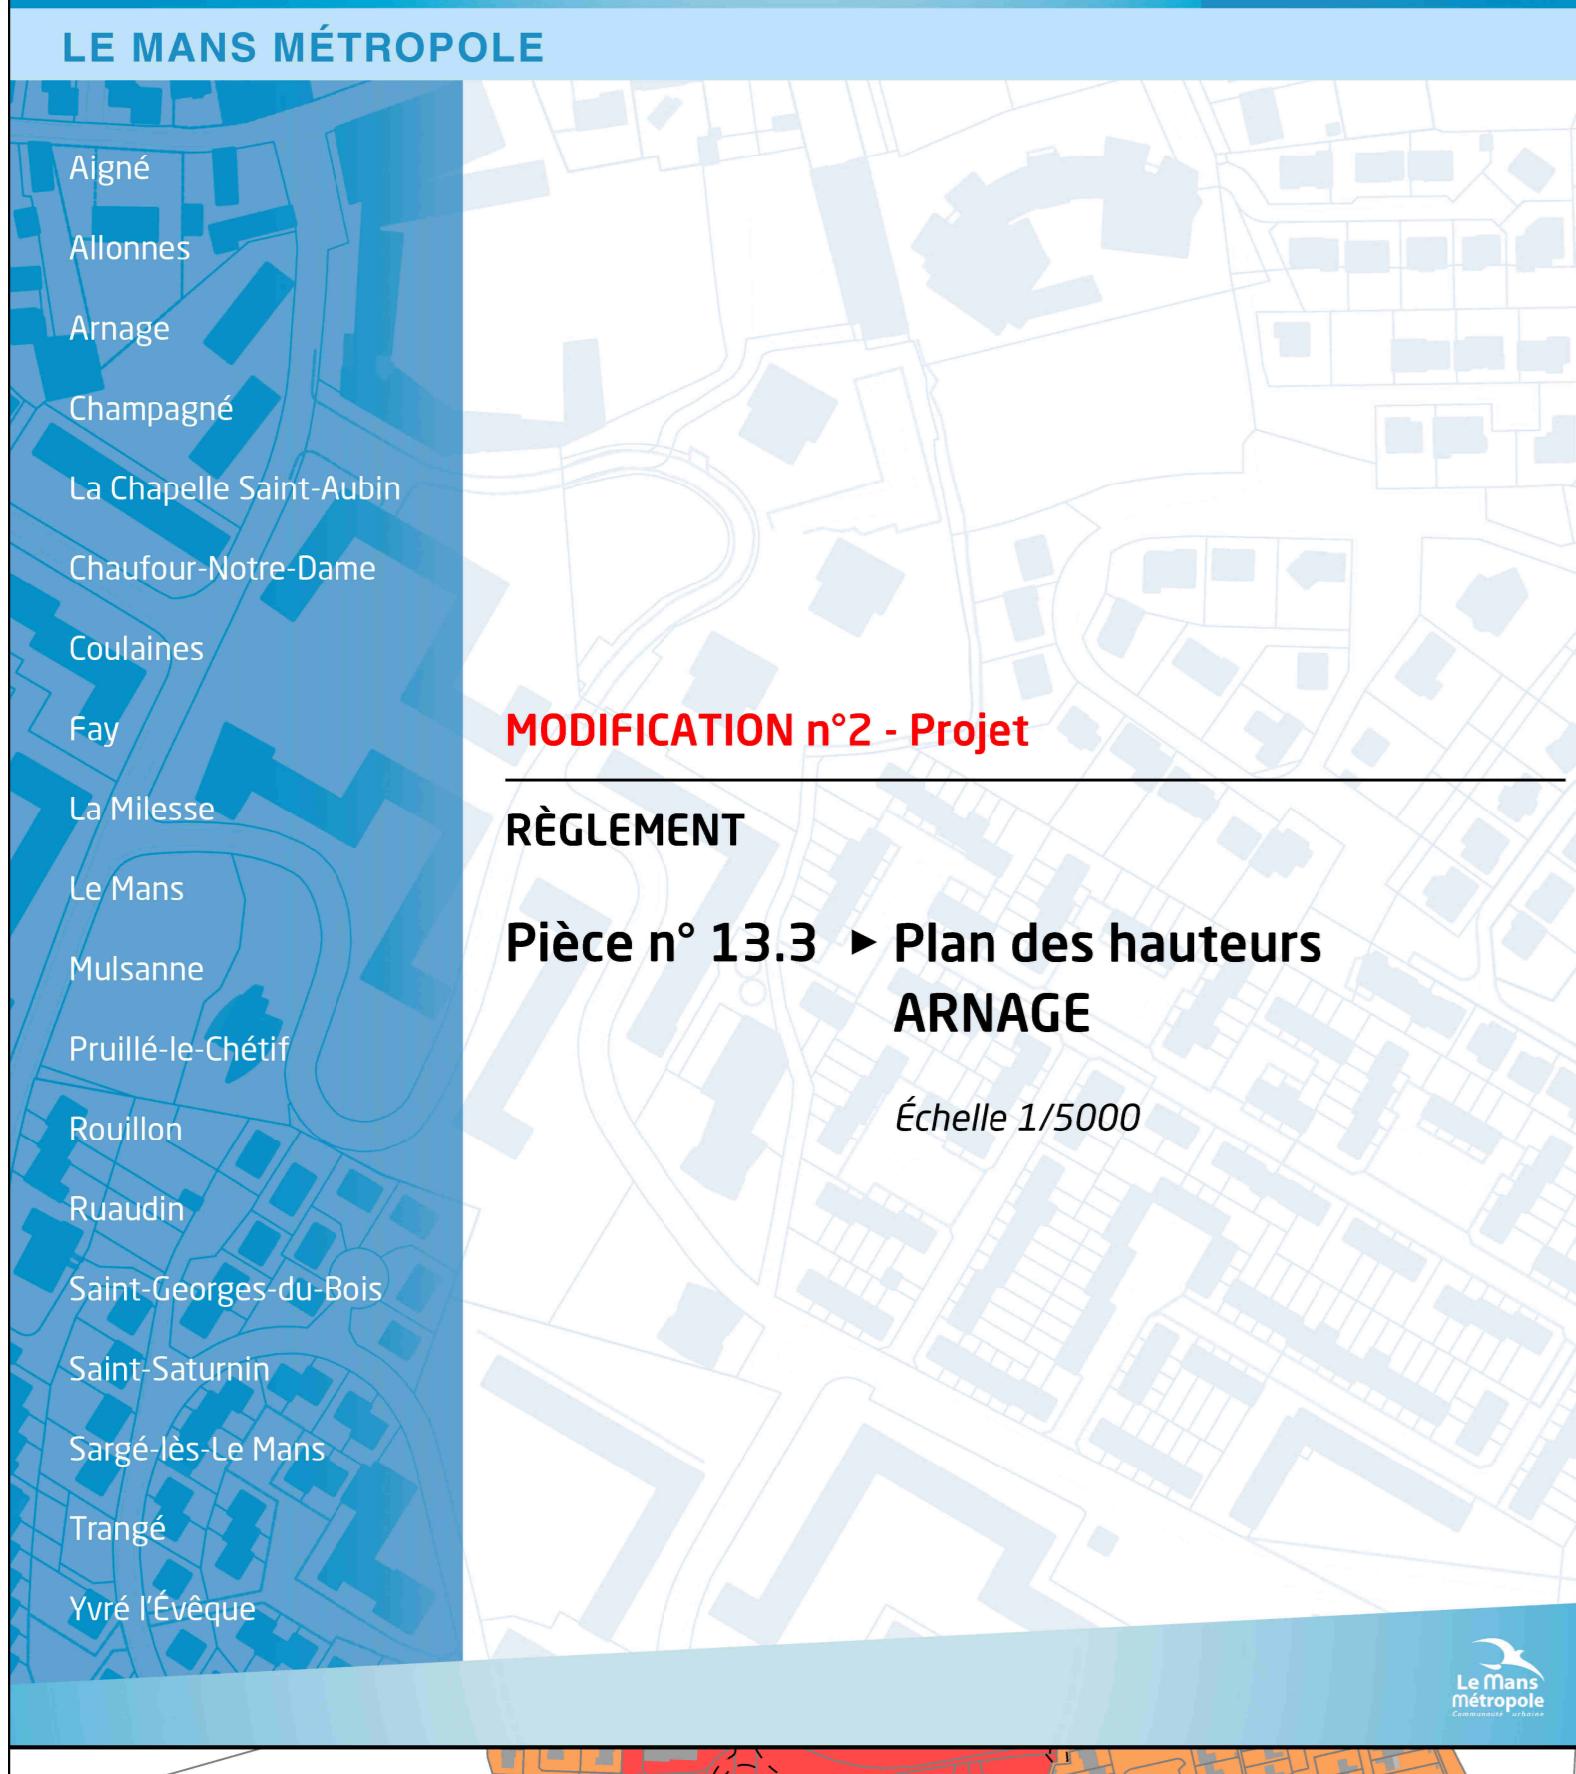

- zone 4 mètres maximum
- voie 7 mètres maximum
- zone 7 mètres maximum
- voie 10 mètres maximum
- zone 10 mètres maximum
- voie 16 mètres maximum
- zone 16 mètres maximum
- zone 20 mètres maximum
- voie 22 mètres maximum et 9 mètres minimum pour les constructions nouvelles
- zone 22 mètres maximum
- zone 34 mètres maximum
- zone 45 mètres maximum
- zone 55 mètres maximum

