


Plan Local d'Urbanisme

N

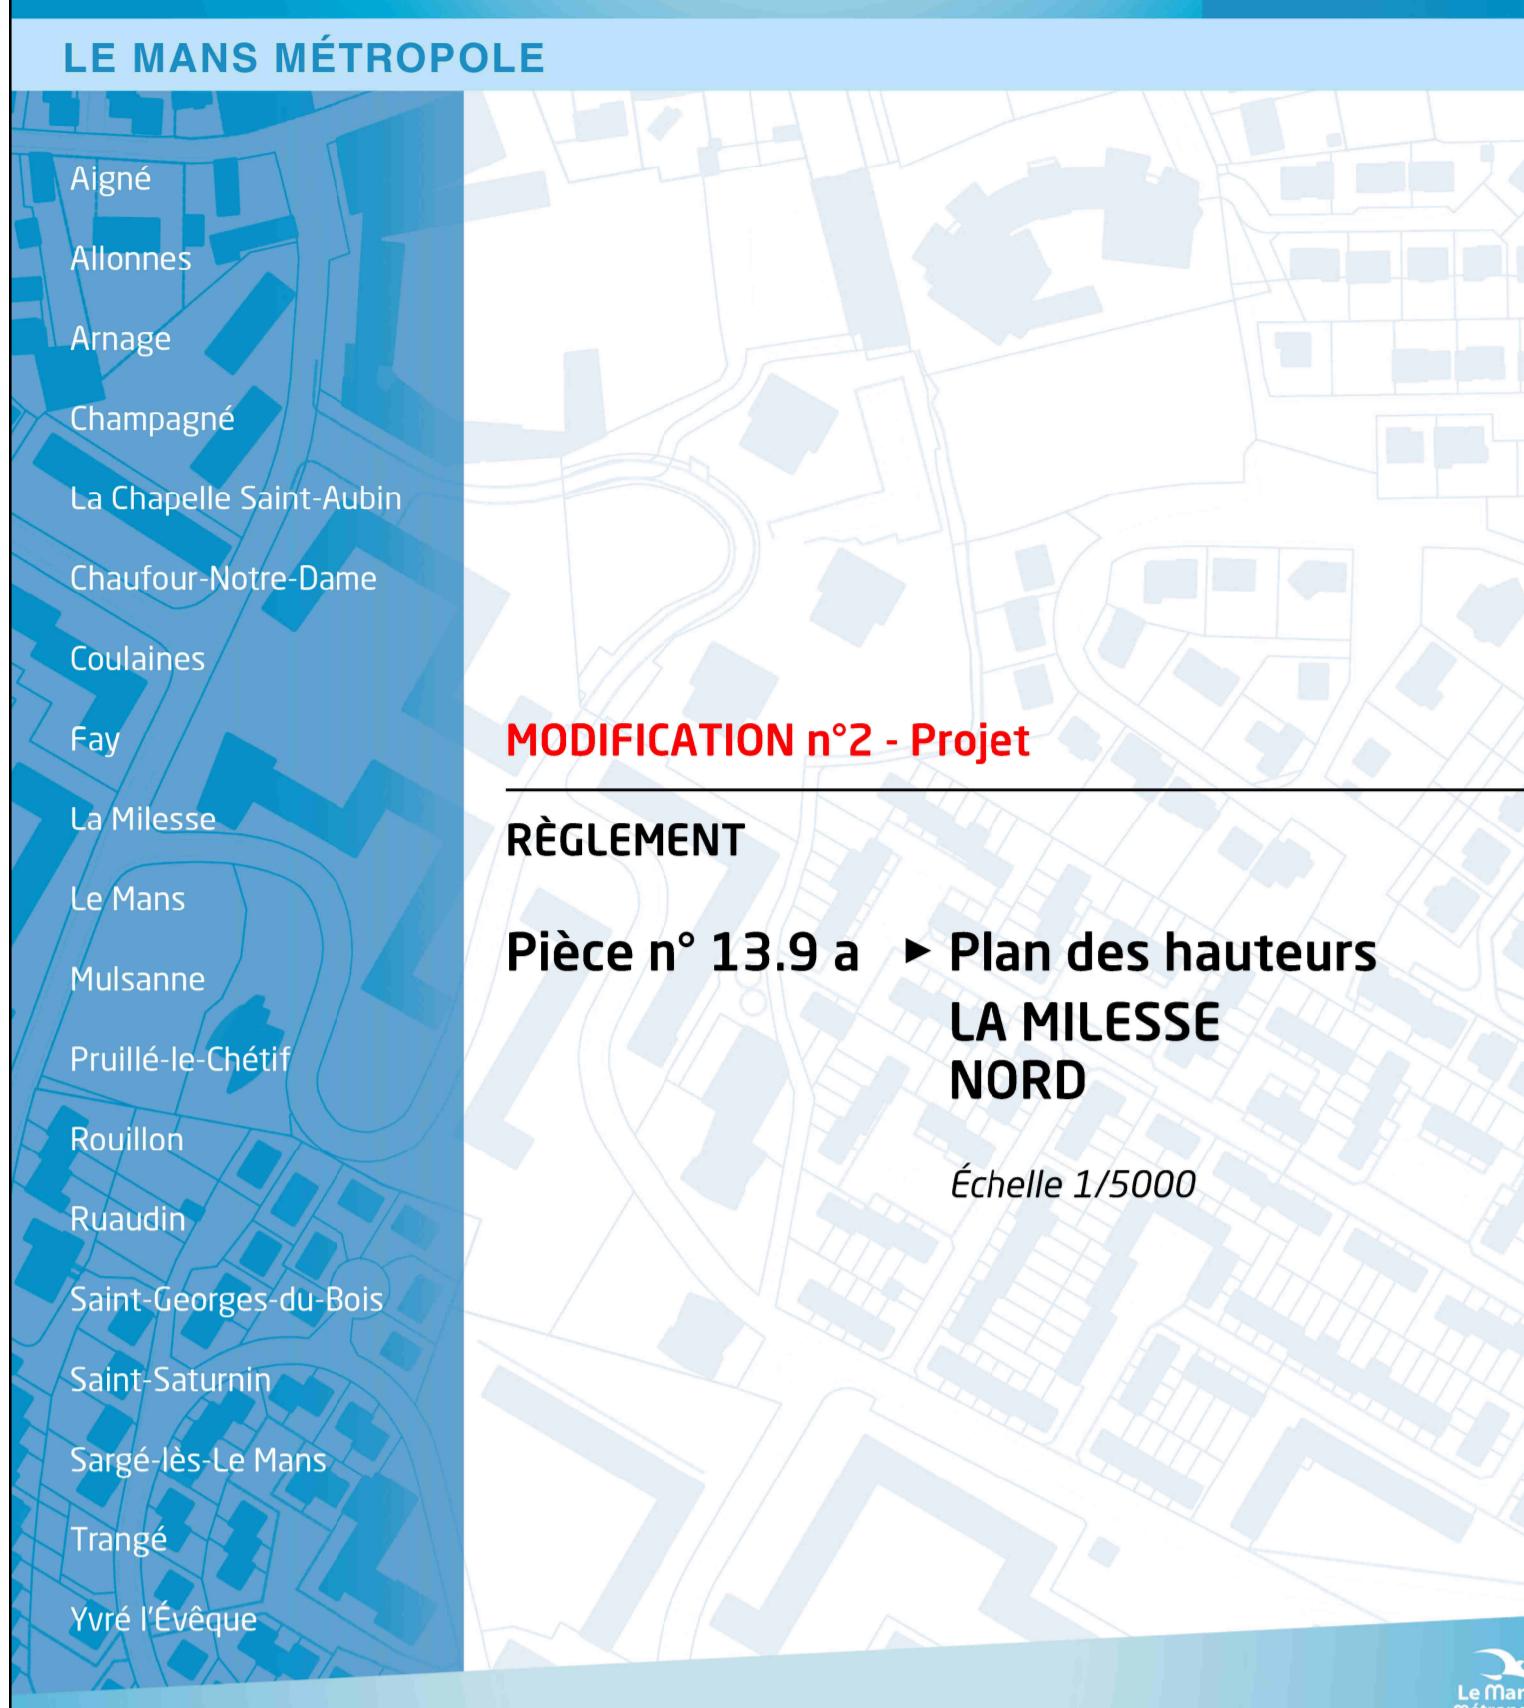

MODIFICATION n°2 - Projet

RÈGLEMENT

Pièce n° 13.9 a ▶ Plan des hauteurs
LA MILESSE NORD

Échelle 1/5000

