


Plan Local d'Urbanisme

N

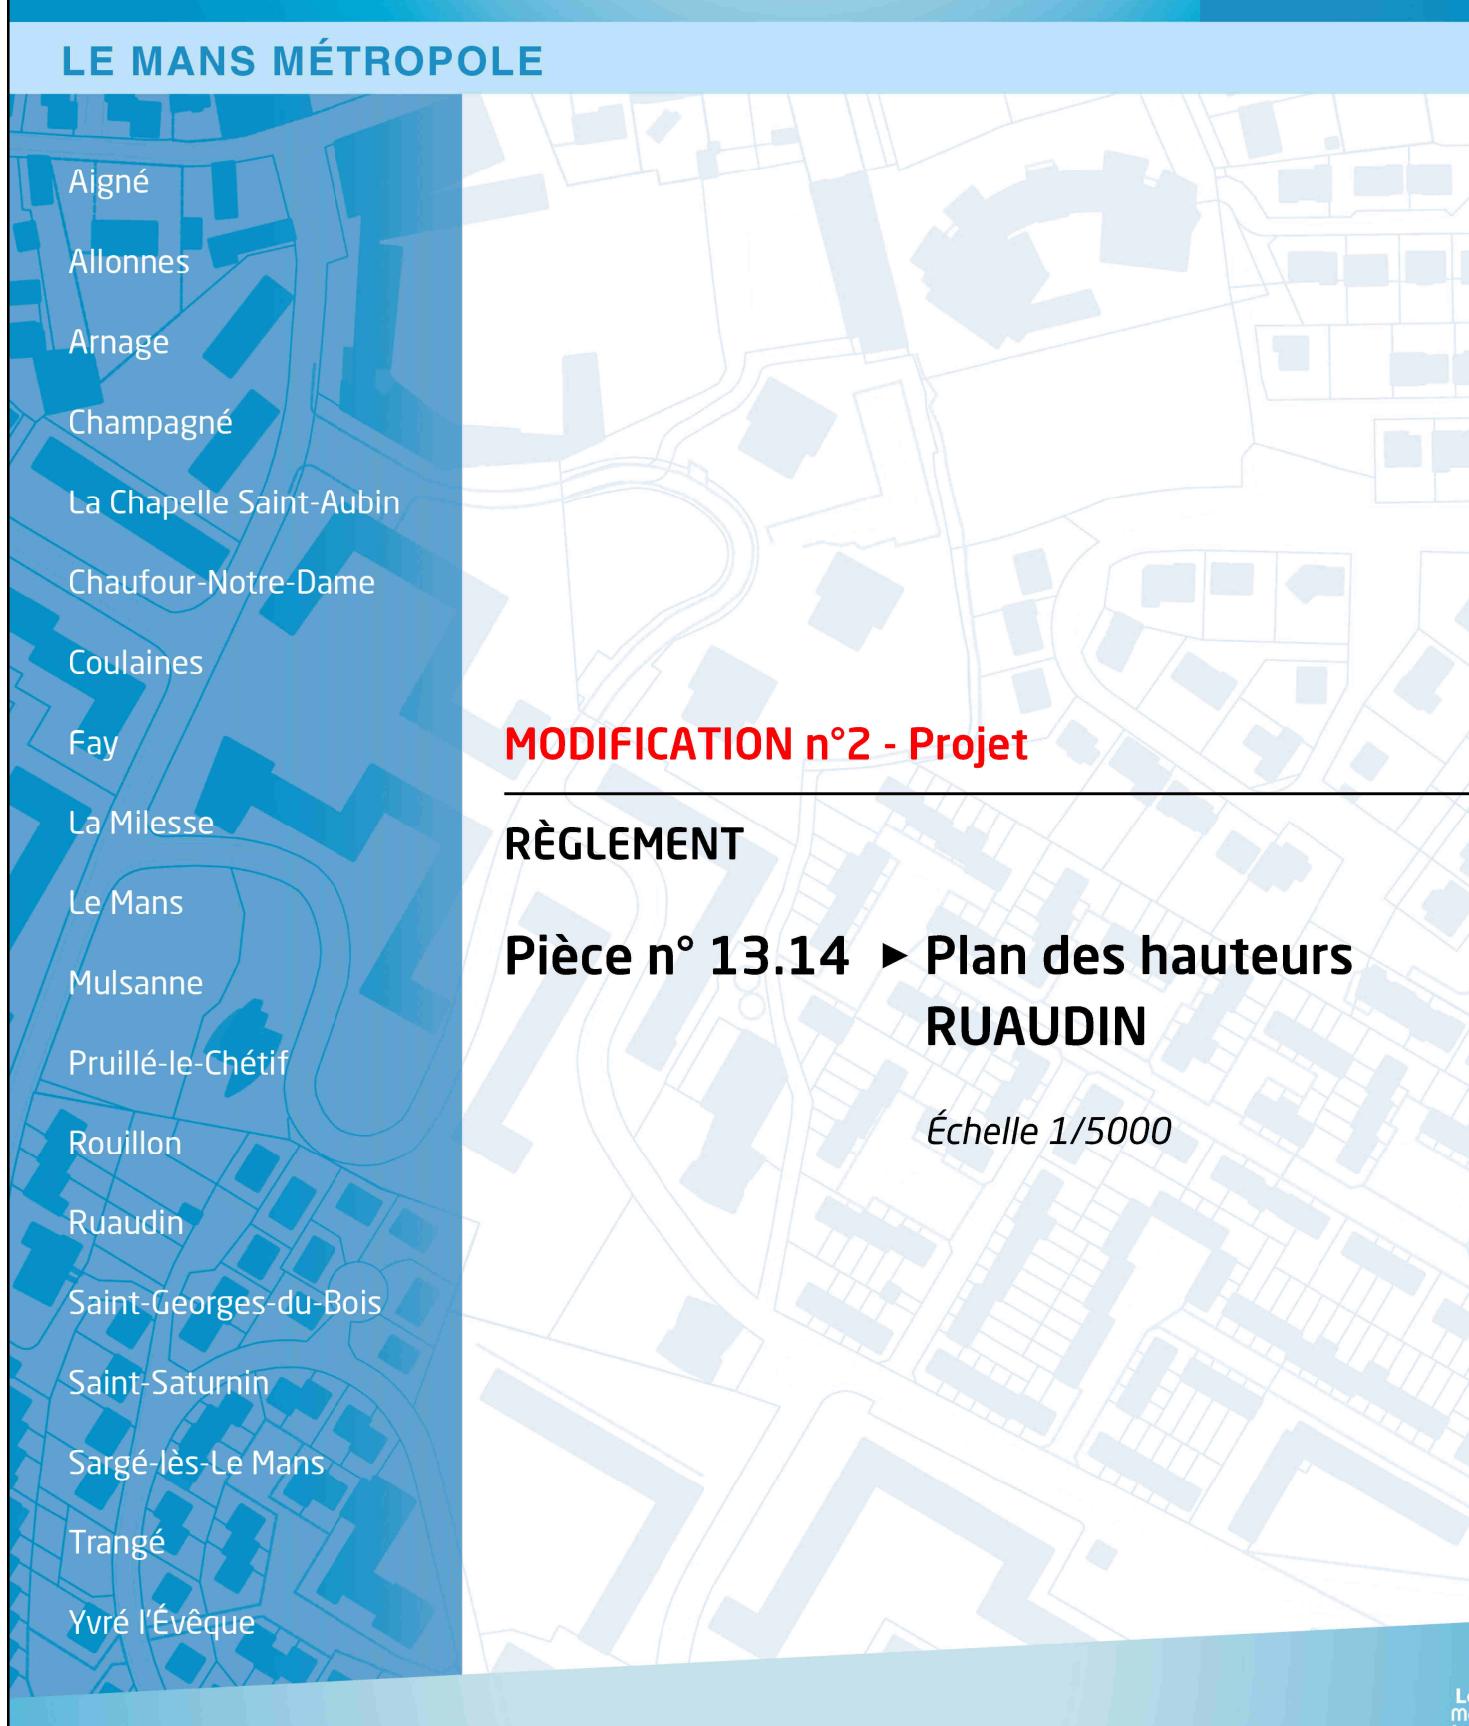

MODIFICATION n°2 - Projet

RÈGLEMENT

Pièce n° 13.14 ► Plan des hauteurs
RUAUDIN

Échelle 1/5000

