

CREATION DU PARC
D'ATTRACTIONS A
EMOTIONS MUSICALES
MELOFOLIA

PLAN

- PA51 - ERP 4a
- Plan de masse sécurité
- Principe général accès et sorties

ECHELLE

-

DATE

- Déc. 2022

MODIFICATION

-



MAITRISE
D'OUVRAGE


DREAMGEST FRANCE
5, Place du Marché
87500 Saint-Yrieix-La-Perche

MAITRISE D'OEUVRE

Architecte mandataire:
CoCo Architecture
Paysagiste: APP Dodeman
BET: Odetec
Conception parcs à thèmes:
Sites & Cie
Economie: Delomenie
Acousticien: AcousticA
Eclairagiste: Wonderfulight
Environnement: Nobatek



La Touille / BP9
24250 Cénac & St Julien
T +33 (0)5 53 31 10 42
F +33 (0)5 53 31 98 00
dordogne@cocoarchitecture.fr
rcs 481 595 288 00038

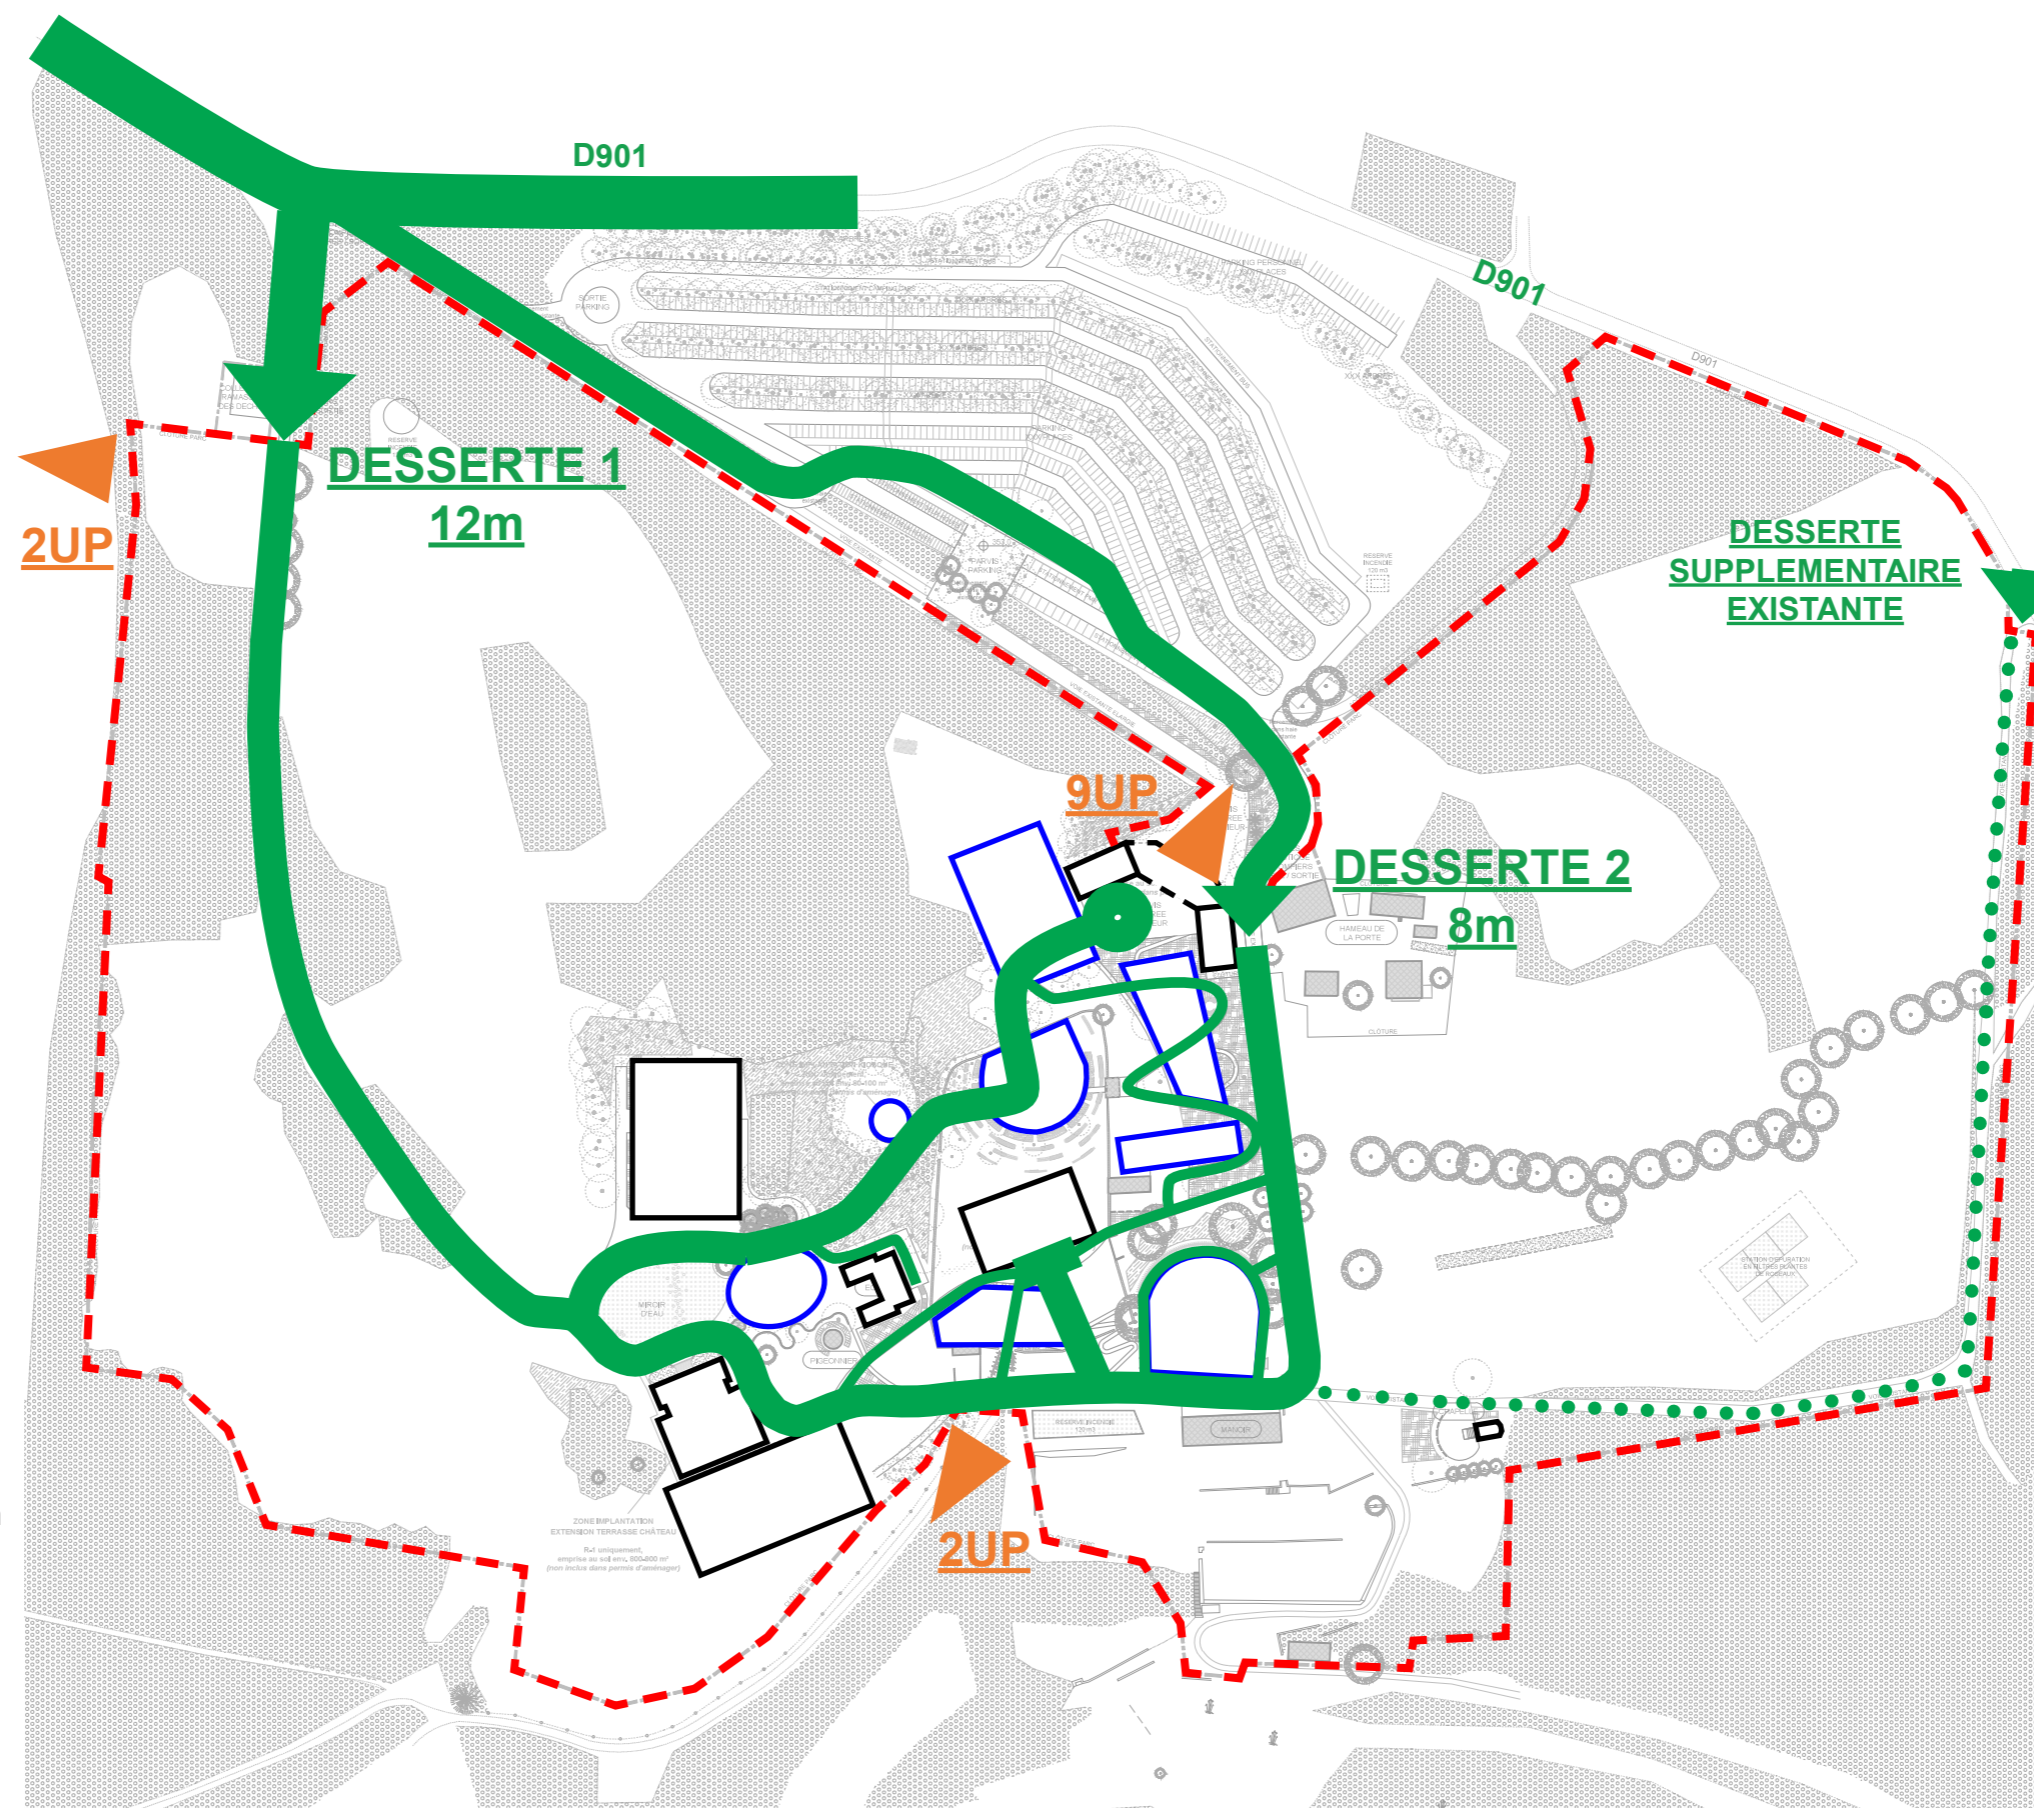

- - - Clôture du parc
- Aménagements extérieurs recevant du public
- Bâtiments neufs ou existants recevant du public (non inclus au présent permis d'aménager)
- Desserte 12 mètres
- Voie engin 8 mètres
- Voie carrossable Largeur min. 2 mètres
- Accès au site par chemin existant
- Sorties piétons totalisant 12 UP