

CREATION DU PARC  
D'ATTRACTIONS A  
EMOTIONS MUSICALES  
MELOFOLIA

PLAN

- PA51 - ERP 4c
- Plan de masse sécurité
- Moyens d'extinction

ECHELLE

-

DATE

- Déc. 2022

MODIFICATION

-



MAITRISE  
D'OUVRAGE


DREAMGEST FRANCE  
5, Place du Marché  
87500 Saint-Yrieix-La-Perche

MAITRISE D'OEUVRE

Architecte mandataire:  
CoCo Architecture  
Paysagiste: APP Dodeman  
BET: Odetec  
Conception parcs à thèmes:  
Sites & Cie  
Economie: Delomenie  
Acousticien: AcousticA  
Eclairagiste: Wonderfulight  
Environnement: Nobatek

**COCO**  
architecture,  
urbanisme,  
*etc.*

La Touille / BP9  
24250 Cénac & St Julien  
T +33 (0)5 53 31 10 42  
F +33 (0)5 53 31 98 00  
dordogne@cocoarchitecture.fr  
rcs 481 595 288 00038

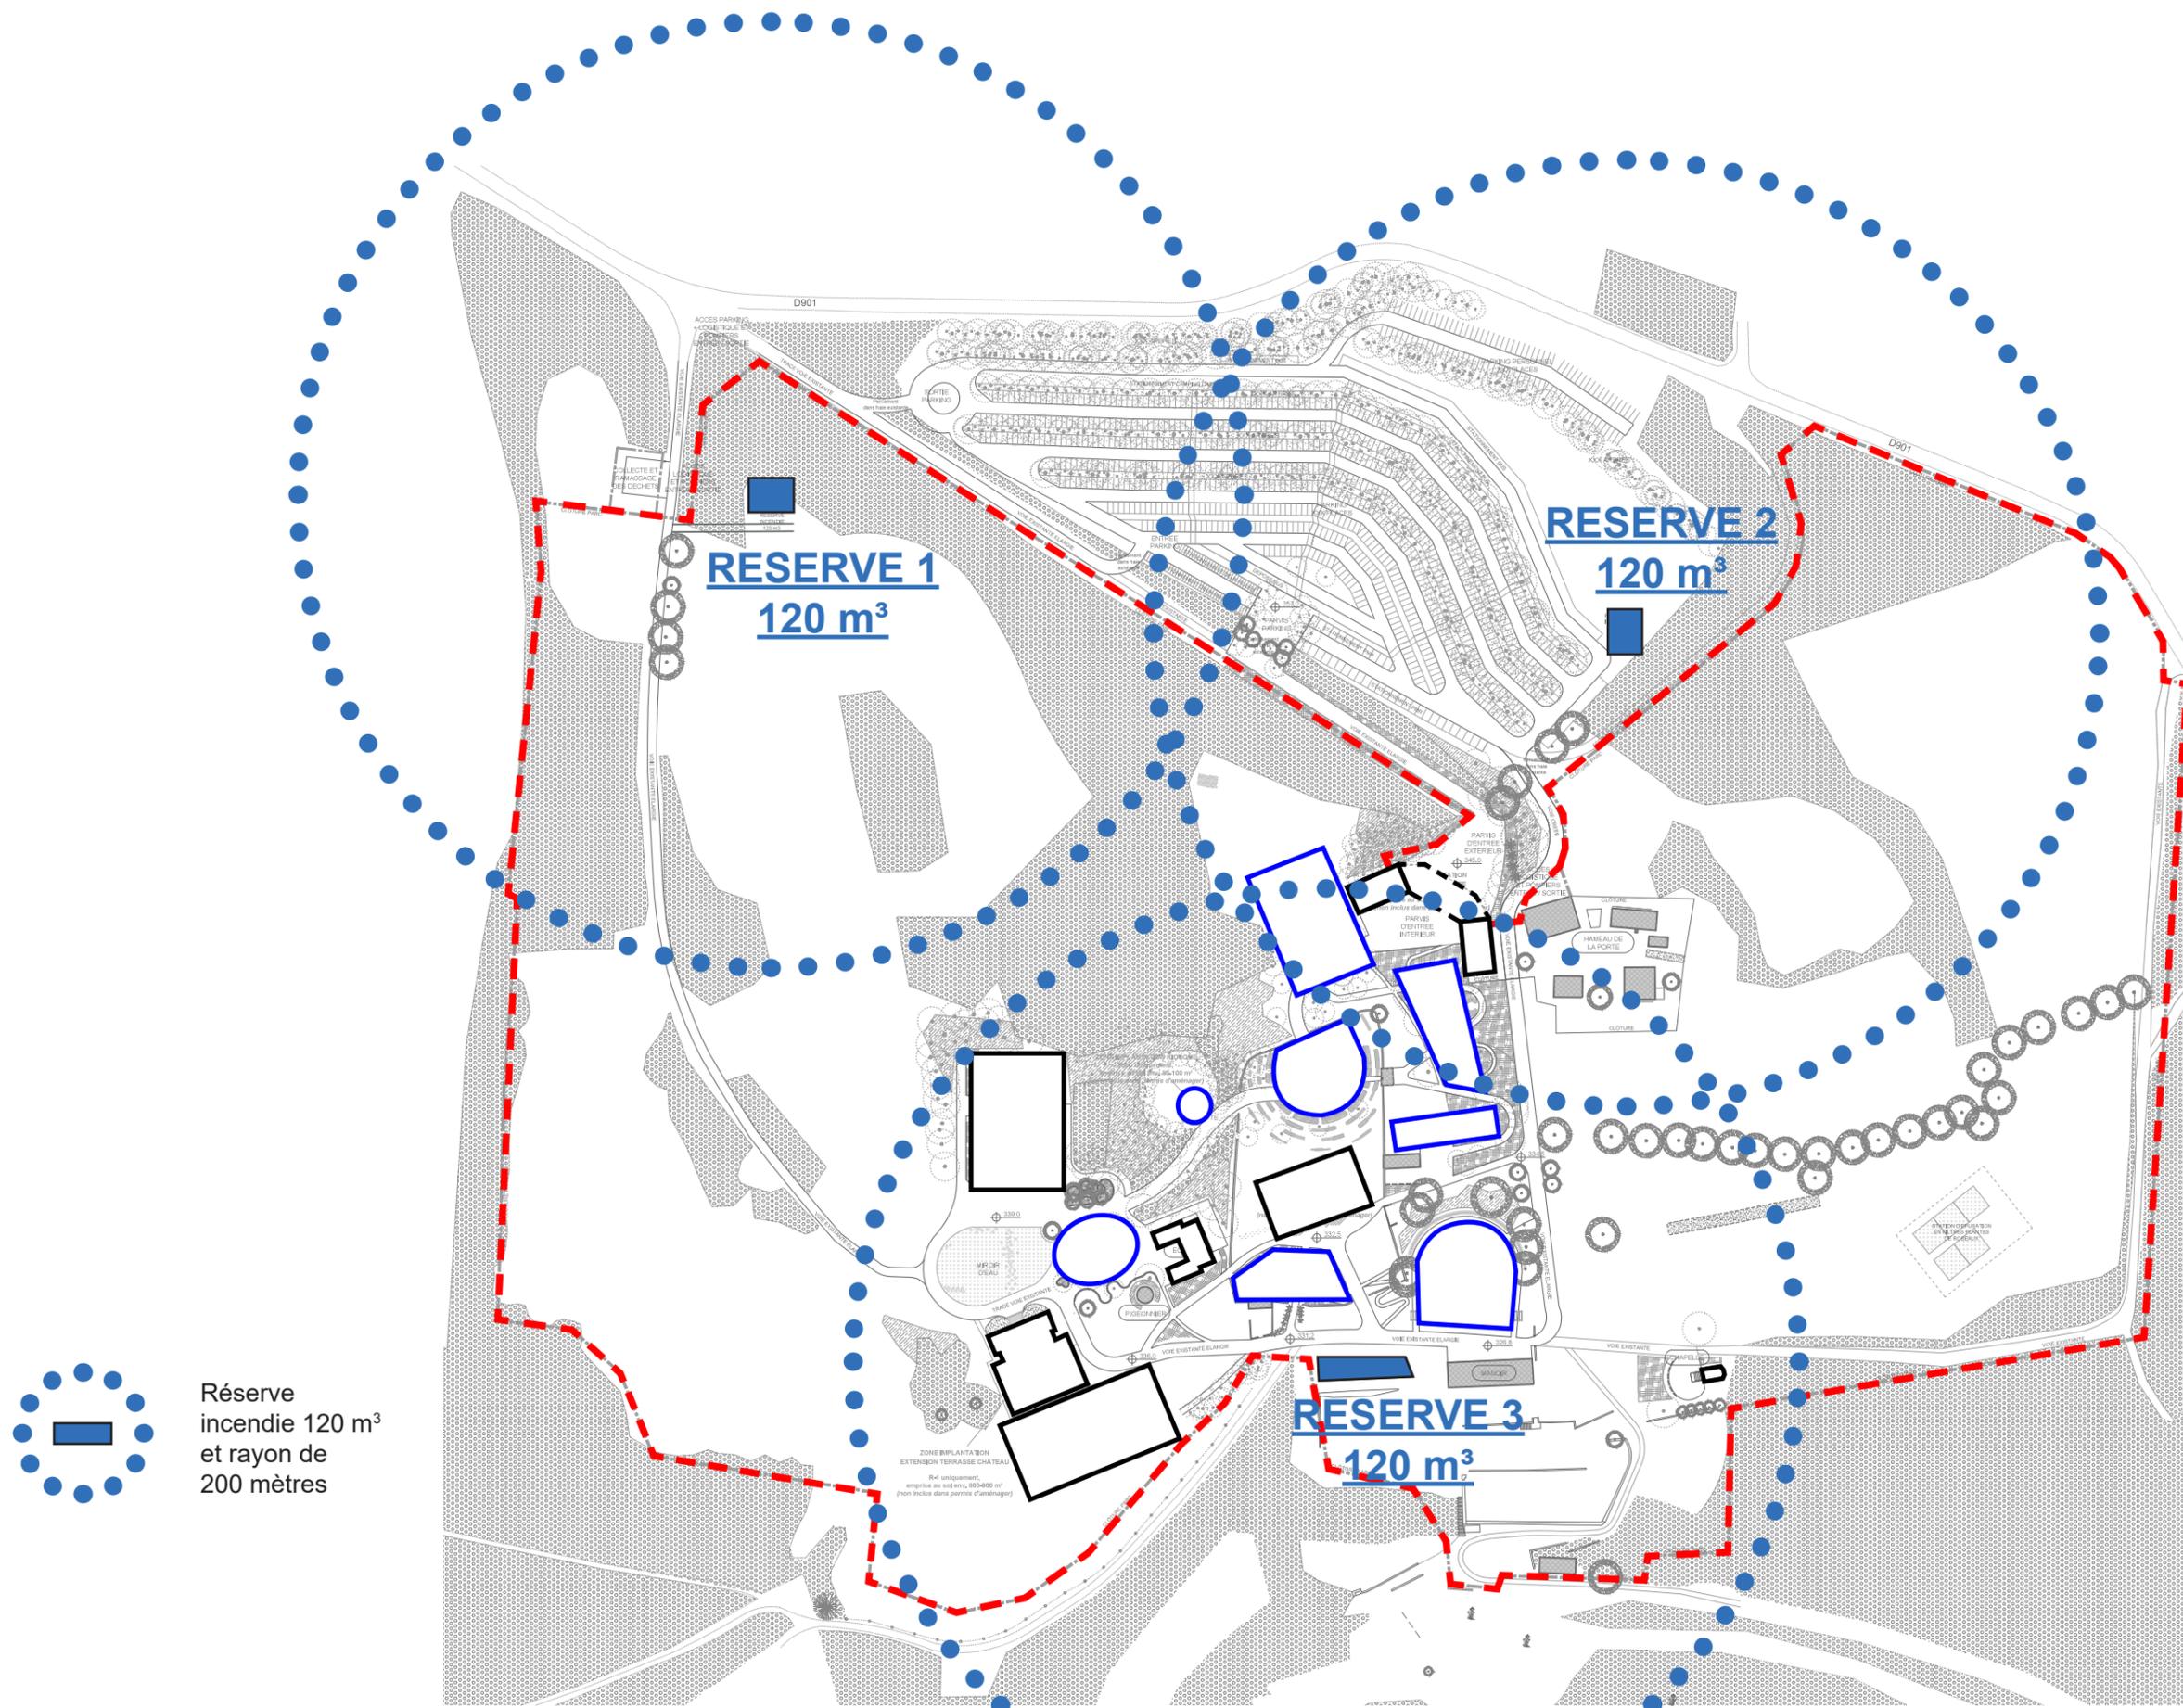

Réserve  
incendie 120 m<sup>3</sup>  
et rayon de  
200 mètres