


# Légende

- Cheminement - parcours PMR avec bande de guidage
- Courbes de niveau existant
- Altimétrie existant
- Altimétrie projet
- Pente en %
- Largeur minimum cheminement
- Revêtement sol stabilisé renforcé
- Revêtement sol enrobé
- Pavé drainant type O2D

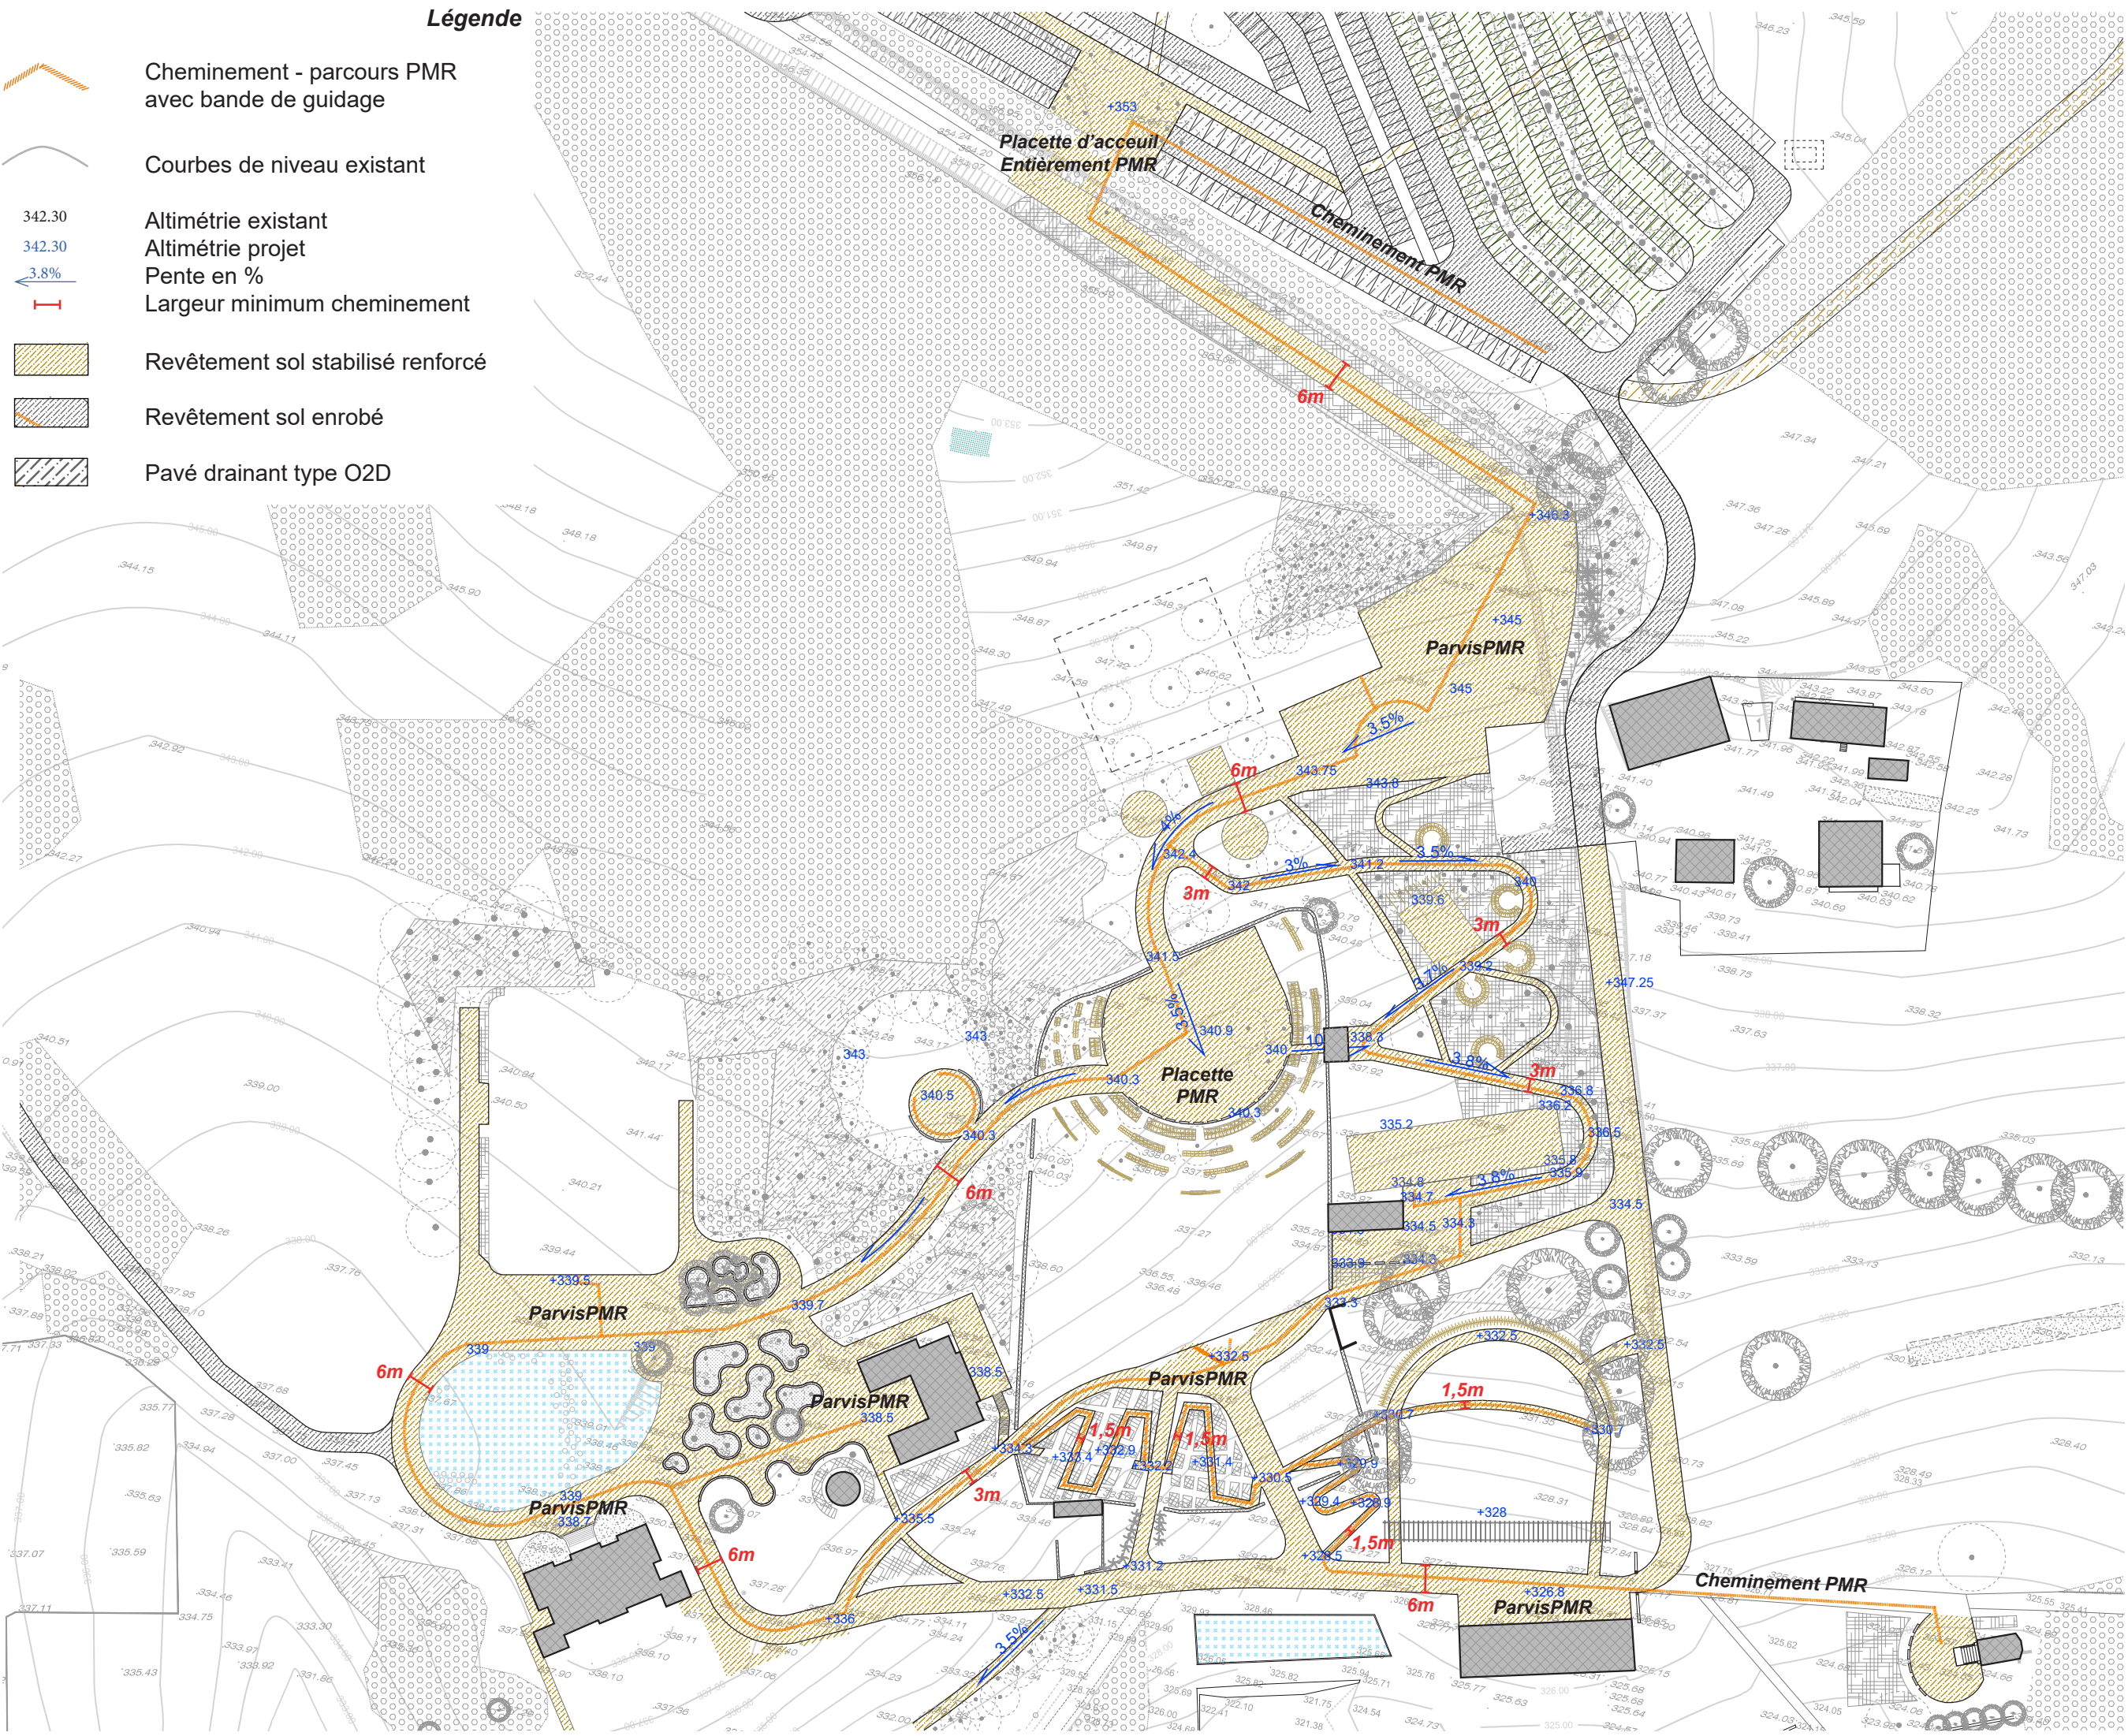

## PERMIS D'AMENAGER


**CREATION DU PARC D'ATTRAICTIONS A EMOTIONS MUSICALES MELOFOLIA**

**PLAN**  
- PA50 - ERP 7a  
Plan de masse accessibilité

**ECHELLE**  
-

**DATE**  
- Déc. 2022

**MODIFICATION**  
-

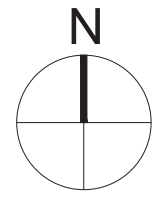

**MAITRISE D'OUVRAGE**  
DREAMGEST FRANCE  
5, Place du Marché  
87500 Saint-Yrieix-La-Perche

**MAITRISE D'OEUVRE**  
Architecte mandataire:  
CoCo Architecture  
Paysagiste: APP Dodeman  
BET: Odetec  
Conception parcs à thèmes:  
Sites & Cie  
Economie: Delomenie  
Acousticien: AcousticA  
Eclairagiste: Wonderfulight  
Environnement: Nobatek



La Touille / BP9  
24250 Cénac & St Julien  
T +33 (0)5 53 31 10 42  
F +33 (0)5 53 31 98 00  
dordogne@cocoarchitecture.fr  
rcs 481 595 288 00038