

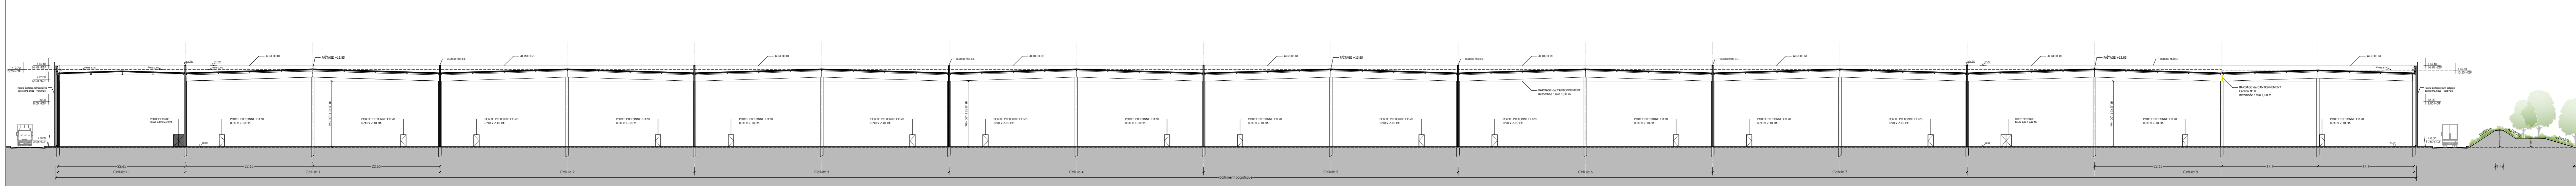



COUPE B-B'

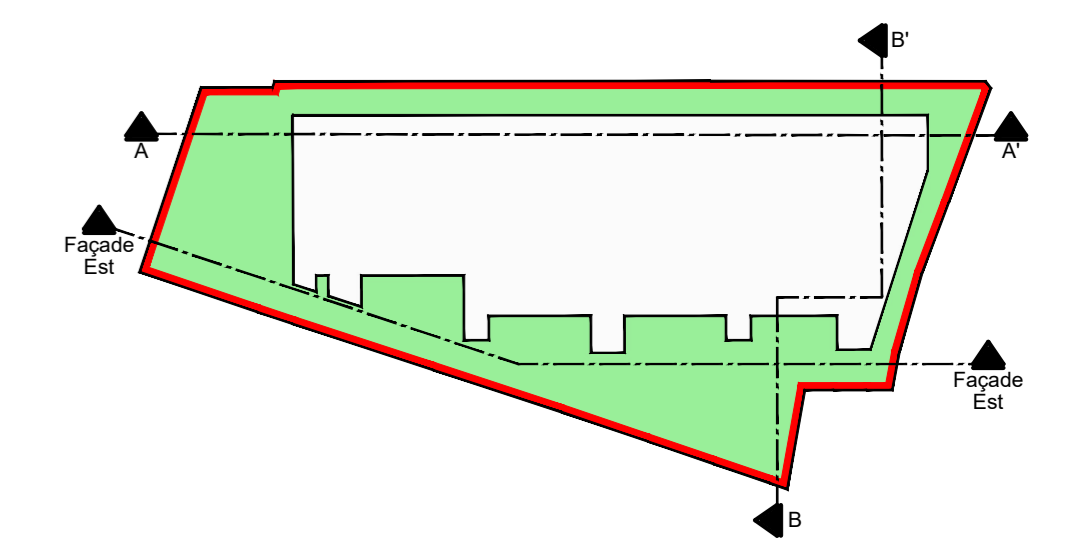


COUPE A-A'

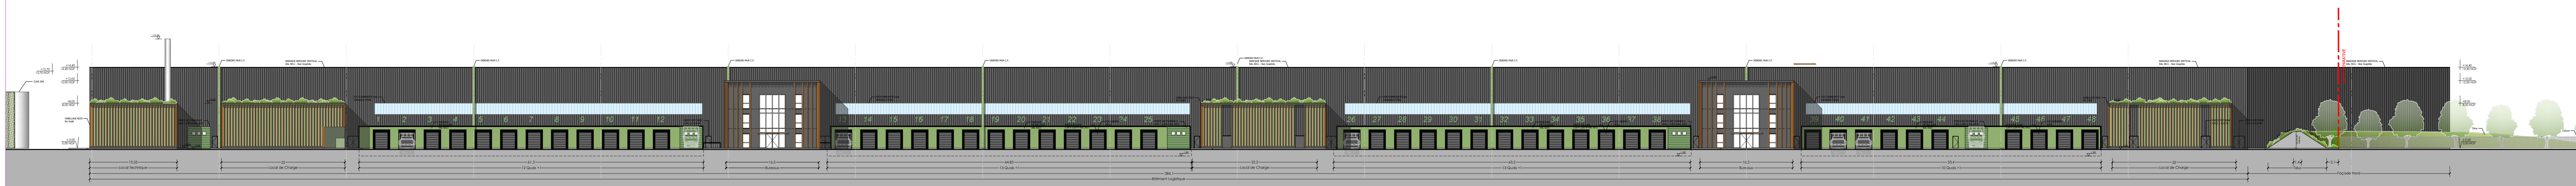


FACADE EST

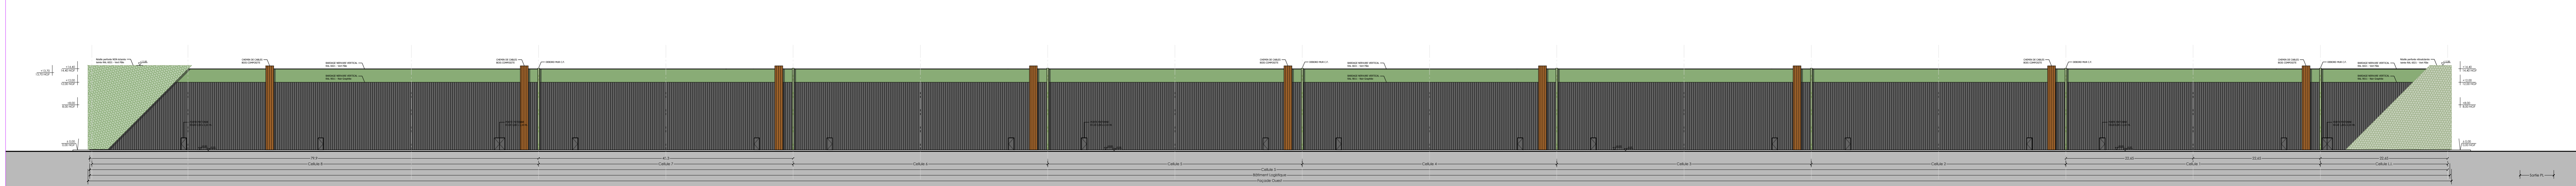

FACADE OUEST

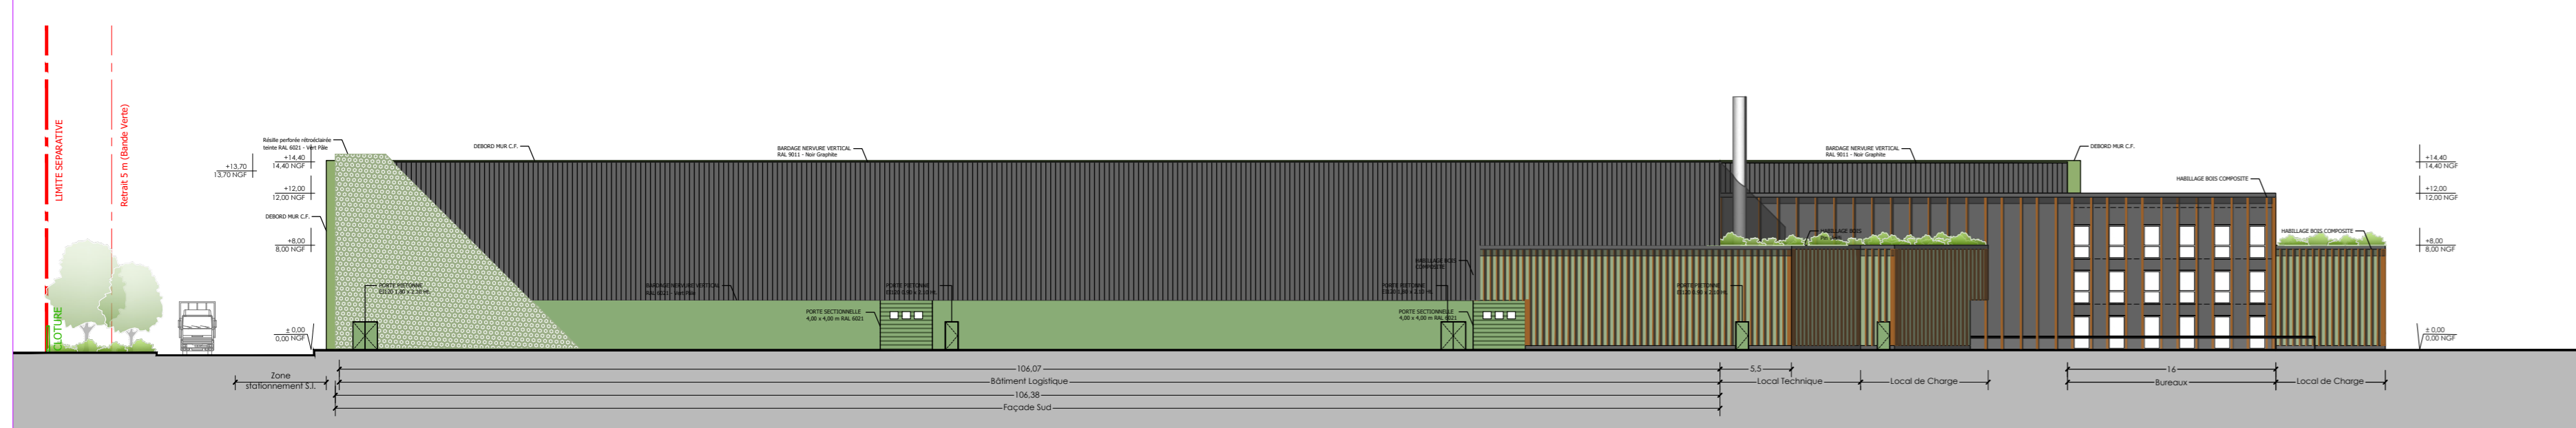

FACADE SUD

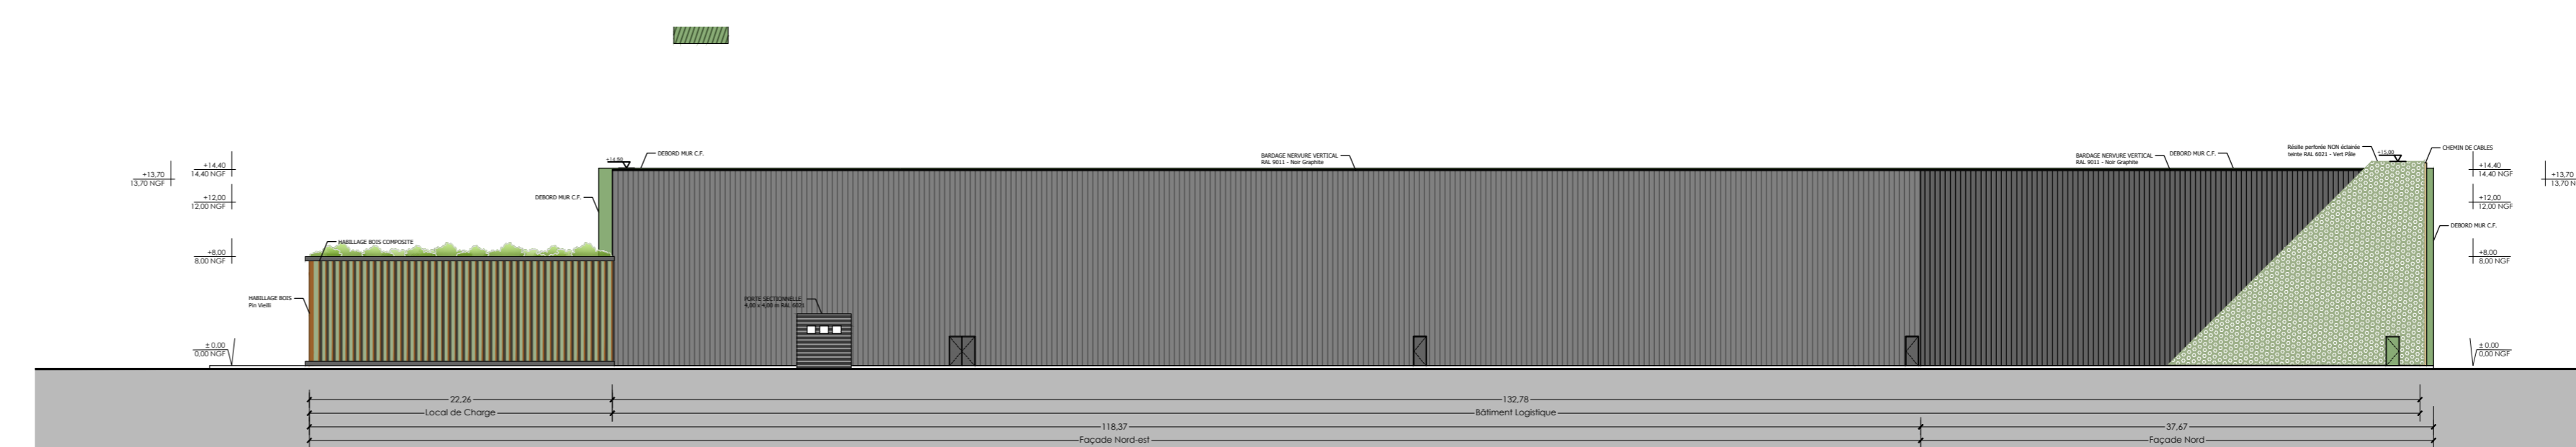

FACADE NORD



BUREAUX - FACADE SUD



BUREAUX - FACADE EST



BUREAUX - FACADE NORD

StoneHedge

BATIMENT LOGISTIQUE de FOUCHERES
Z.A. AIRE DE VILLEROY

MATRE D'OUVRAGE	SNG SH FOUCHERES	17, rue Dauphine 69006 LYON TEL : 04 81 13 17 17
MATRE D'OEUVRE ARCHITECTE	AGENCE FRANC SAS	4, rue Bayard 75008 PARIS TEL : 01 42 25 26 07

DOSSIER PERMIS DE CONSTRUIRE

PC	COUPES - FACADES	référence
03	modifications	1201
05		Date : Juillet 2022
		Echelle : 1:400e 1:100e