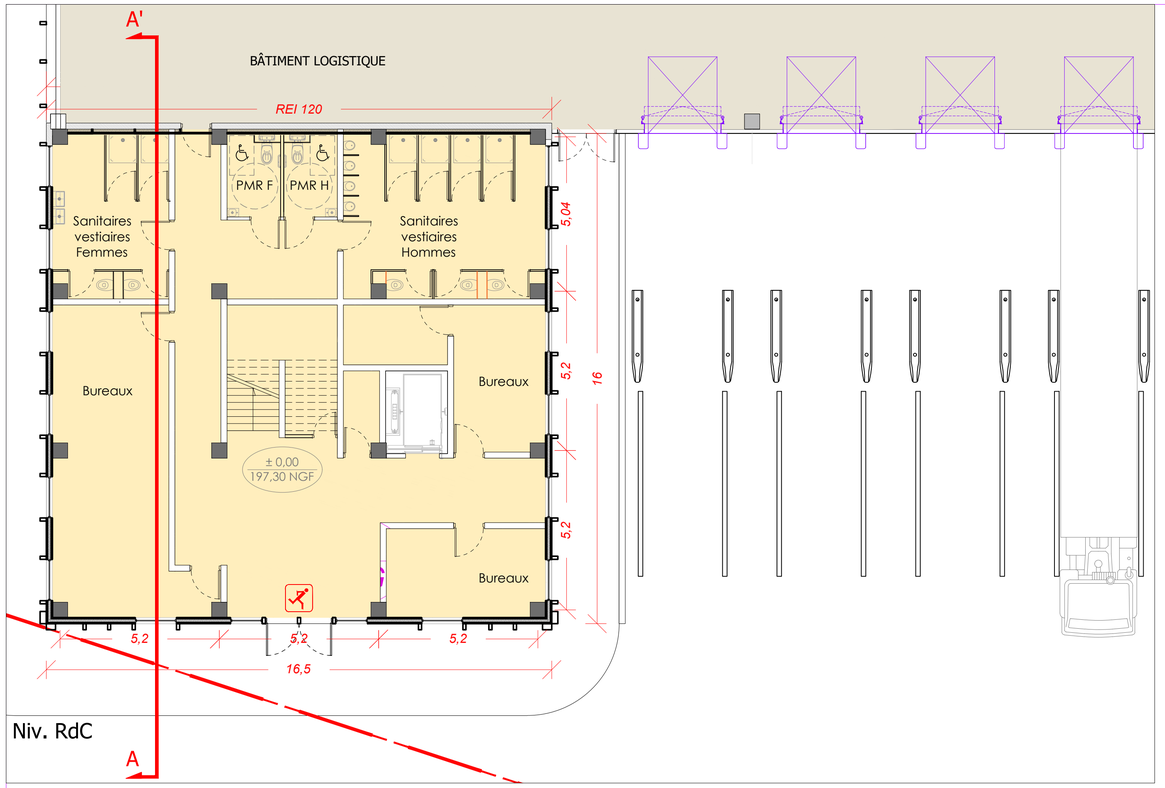

Niv. RdC

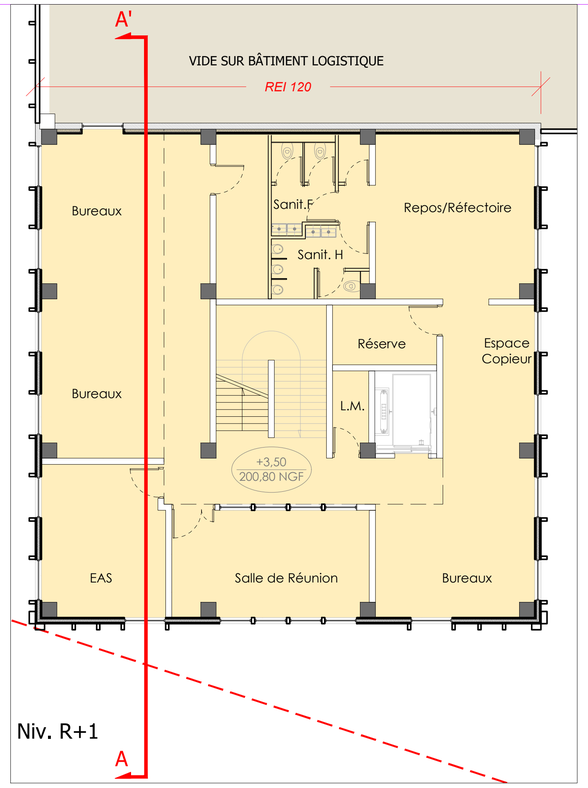

Niv. R+1

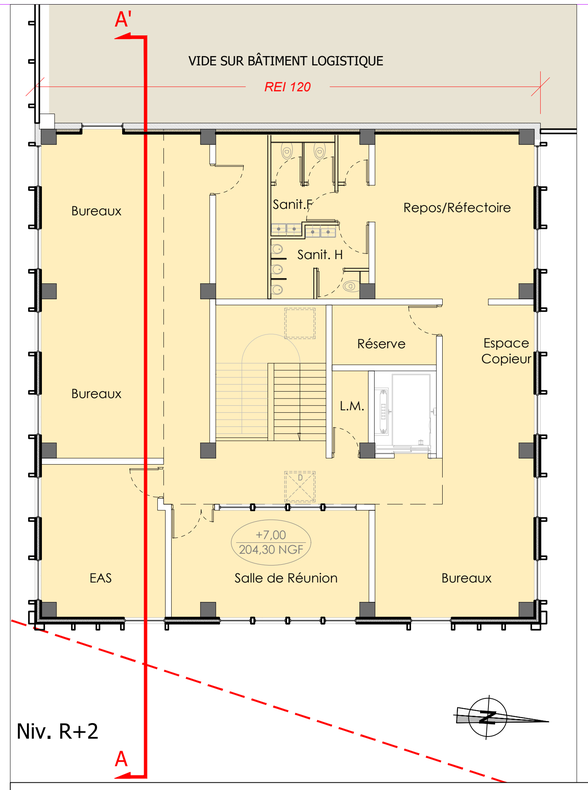

Niv. R+2

Coupe A-A'

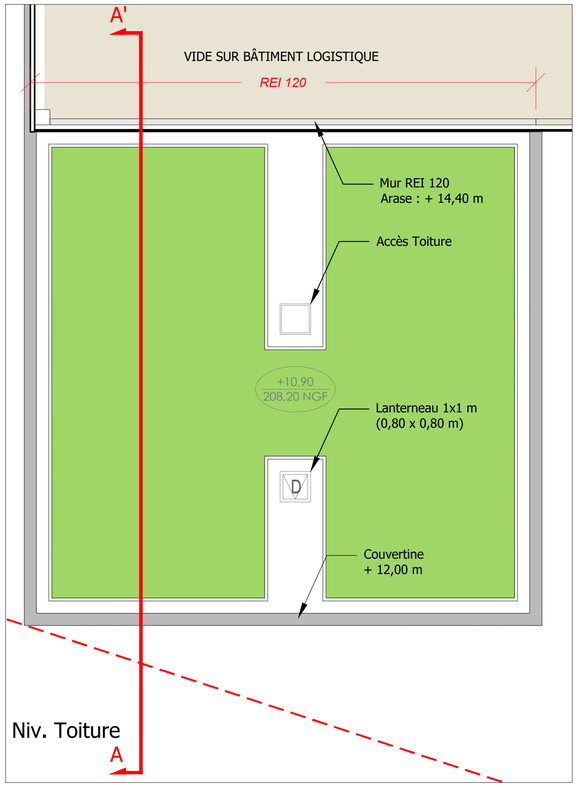

Niv. Toiture

StoneHedge

CONSTRUCTION D'UN BATIMENT LOGISTIQUE
A FOUCHERES
Z.A. AIRE DE VILLEROY

MAITRE D'OUVRAGE	SNC SH FOUCHERES	17, rue Duquesne 69006 LYON TEL : 04 81 13 17 17
MAITRE D'OEUVRE ARCHITECTE	AGENCE FRANC SAS	4, rue Bayard 75008 PARIS TEL. : 01 42 25 26 07

DOSSIER PERMIS DE CONSTRUIRE

PC

PLAN BUREAUX

	modifications	référence
101B		1201
		Date : Juillet 2022
		Echelle : 1:100e