

**RACCORDEMENT DES EFFLUENTS DE LA REGION SAINT
JEANNAISE AU SYSTEME D'ASSAINISSEMENT DE VIENNE SUD**

**DOSSIER DE DEMANDE D'AUTORISATION ENVIRONNEMENTALE
AU TITRE DU CODE DE L'ENVIRONNEMENT**



**C – PRESENTATION DES
INSTALLATIONS**

C2 – PLANS ET PIECES GRAPHIQUES (PROJET)



SUIVI DU DOCUMENT : 13220004-ER1-ETU-ME-1-020


Indice	Établi par :	Approuvé par :	Le :	Objet de la révision :
A	C. SAGE	A. MARTY	01/06/2023	Version initiale



LISTE DES PLANS ET PIECES GRAPHIQUES

Nom du plan	Référence
Plan du projet – secteur aval	13220004-ER1-ETU-PG-1-036
Plan du projet – secteur amont n°1	13220004-ER1-ETU-PG-1-037
Plan du projet – secteur amont n°2	13220004-ER1-ETU-PG-1-038



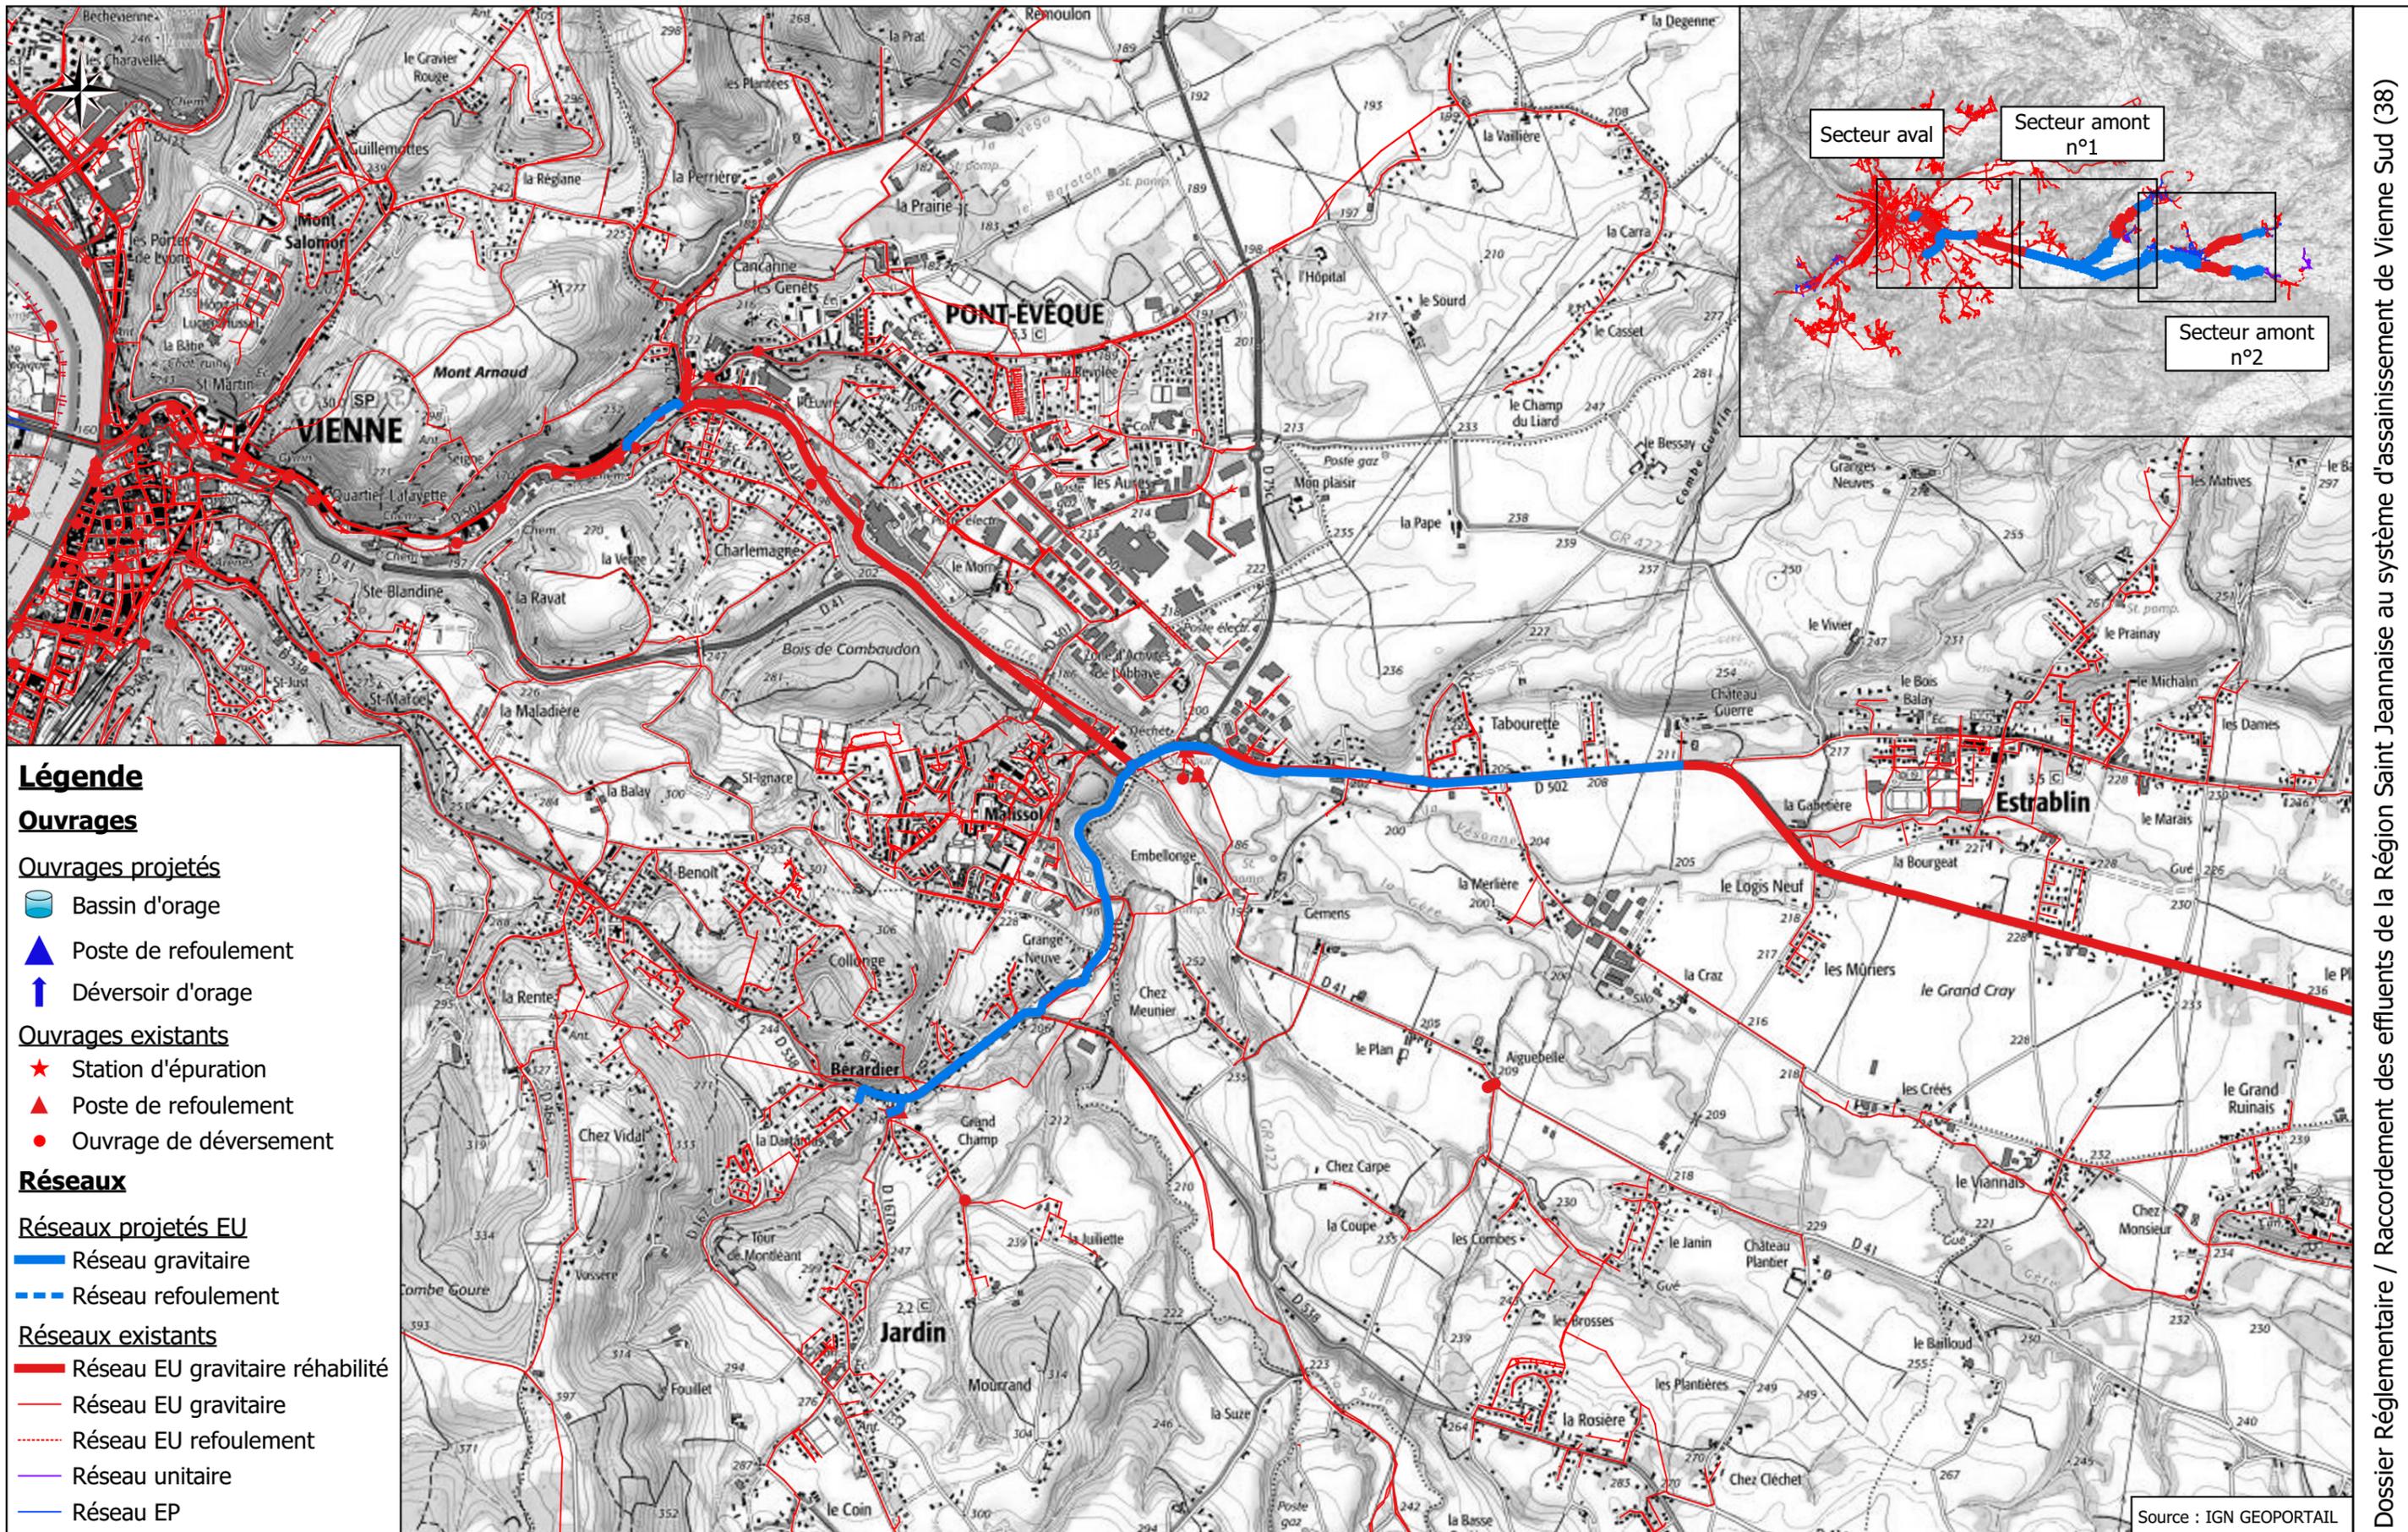

Légende

Ouvrages

Ouvrages projetés

- Bassin d'orage
- Poste de refoulement
- Déversoir d'orage

Ouvrages existants

- Station d'épuration
- Poste de refoulement
- Ouvrage de déversement

Réseaux

Réseaux projetés EU

- Réseau gravitaire
- Réseau refoulement

Réseaux existants

- Réseau EU gravitaire réhabilité
- Réseau EU gravitaire
- Réseau EU refoulement
- Réseau unitaire
- Réseau EP

Source : IGN GEOPORTAIL



Z.I. Bois des Lots
10, Allée des Gonsards
26 130 Saint Paul Trois Châteaux
Téléphone : 04.75.04.78.24

**Plan des réseaux EU projetés
Secteur aval**

Légende

Ouvrages

Ouvrages projetés

-  Bassin d'orage
-  Poste de refoulement
-  Déversoir d'orage

Ouvrages existants

-  Station d'épuration
-  Poste de refoulement
-  Ouvrage de déversement


Réseaux

Réseaux projetés EU

-  Réseau gravitaire
-  Réseau refoulement

Réseaux existants

-  Réseau EU gravitaire réhabilité
-  Réseau EU gravitaire
-  Réseau EU refoulement
-  Réseau unitaire
-  Réseau EP

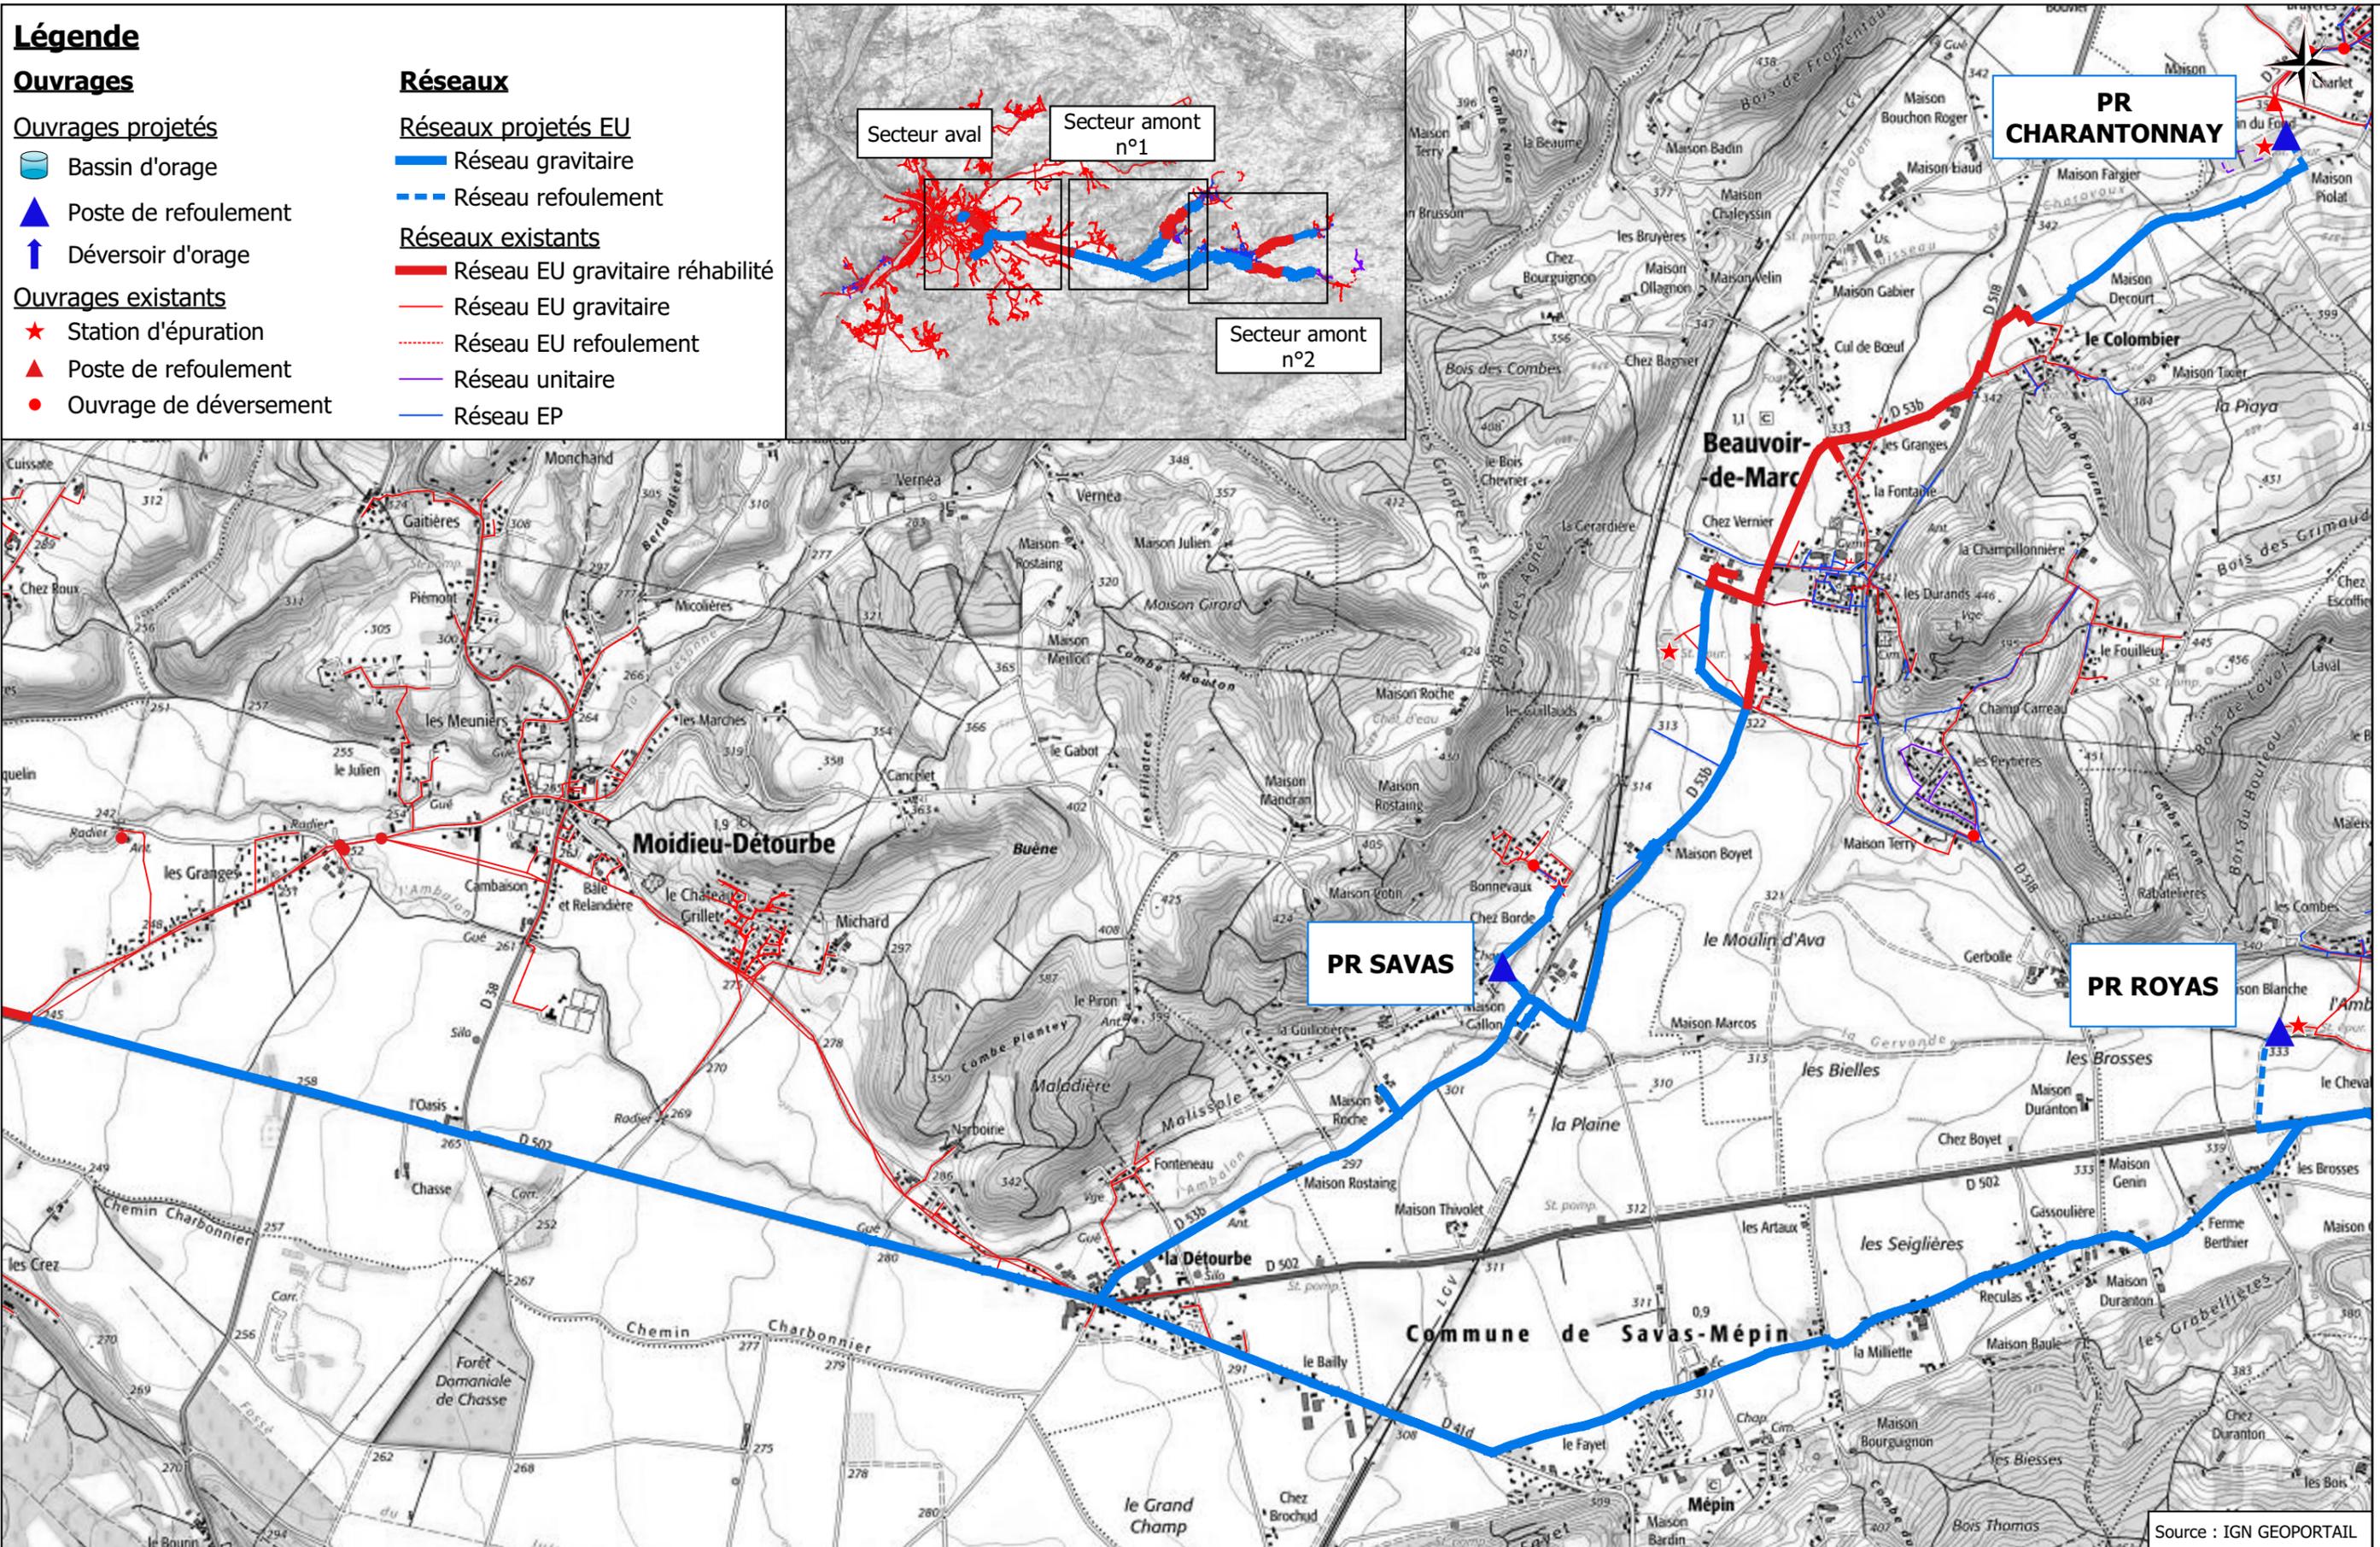

Z.I. Bois des Lots
 10, Allée des Gonsards
 26 130 Saint Paul Trois Châteaux
 Téléphone : 04.75.04.78.24

Plan des réseaux EU projetés Secteur amont plan n°1

Légende

Ouvrages

Ouvrages projetés

-  Bassin d'orage
-  Poste de refoulement
-  Déversoir d'orage

Ouvrages existants

-  Station d'épuration
-  Poste de refoulement
-  Ouvrage de déversement


Réseaux

Réseaux projetés EU

-  Réseau gravitaire
-  Réseau refoulement

Réseaux existants

-  Réseau EU gravitaire réhabilité
-  Réseau EU gravitaire
-  Réseau EU refoulement
-  Réseau unitaire
-  Réseau EP

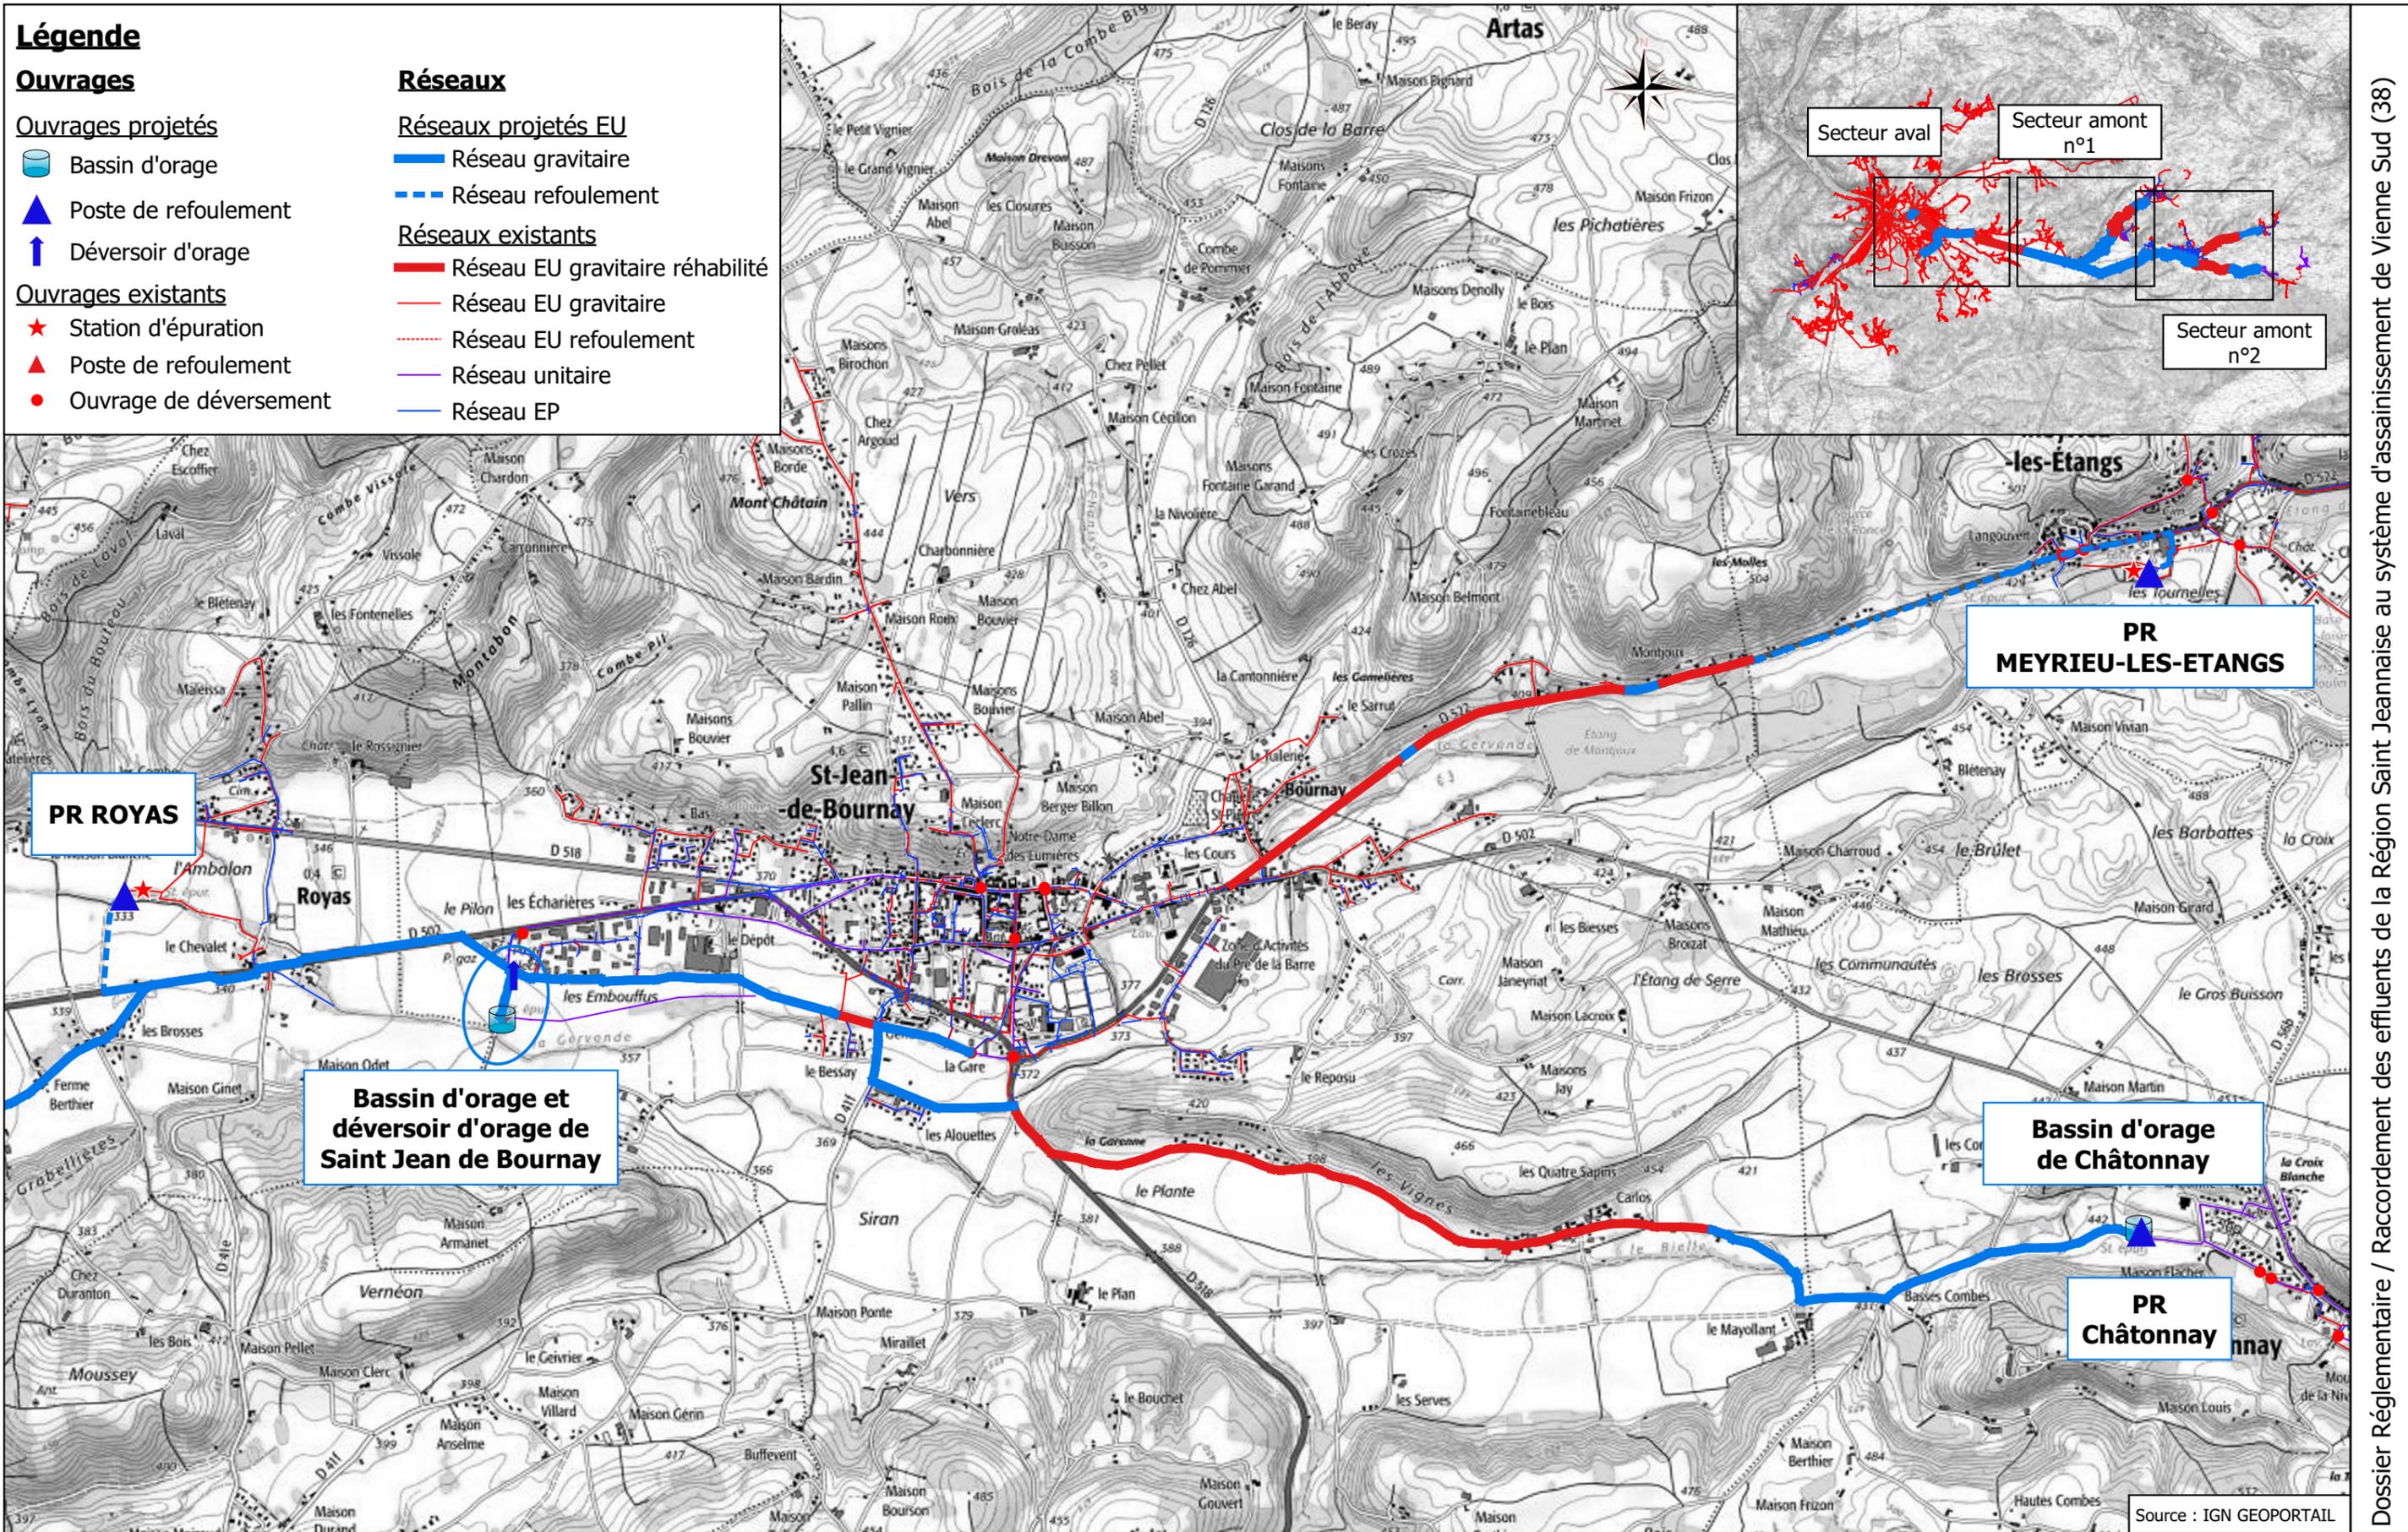

Source : IGN GEOPORTAIL



Z.I. Bois des Lots
10, Allée des Gonsards
26 130 Saint Paul Trois Châteaux
Téléphone : 04.75.04.78.24

Plan des réseaux EU projetés Secteur amont plan n°2